



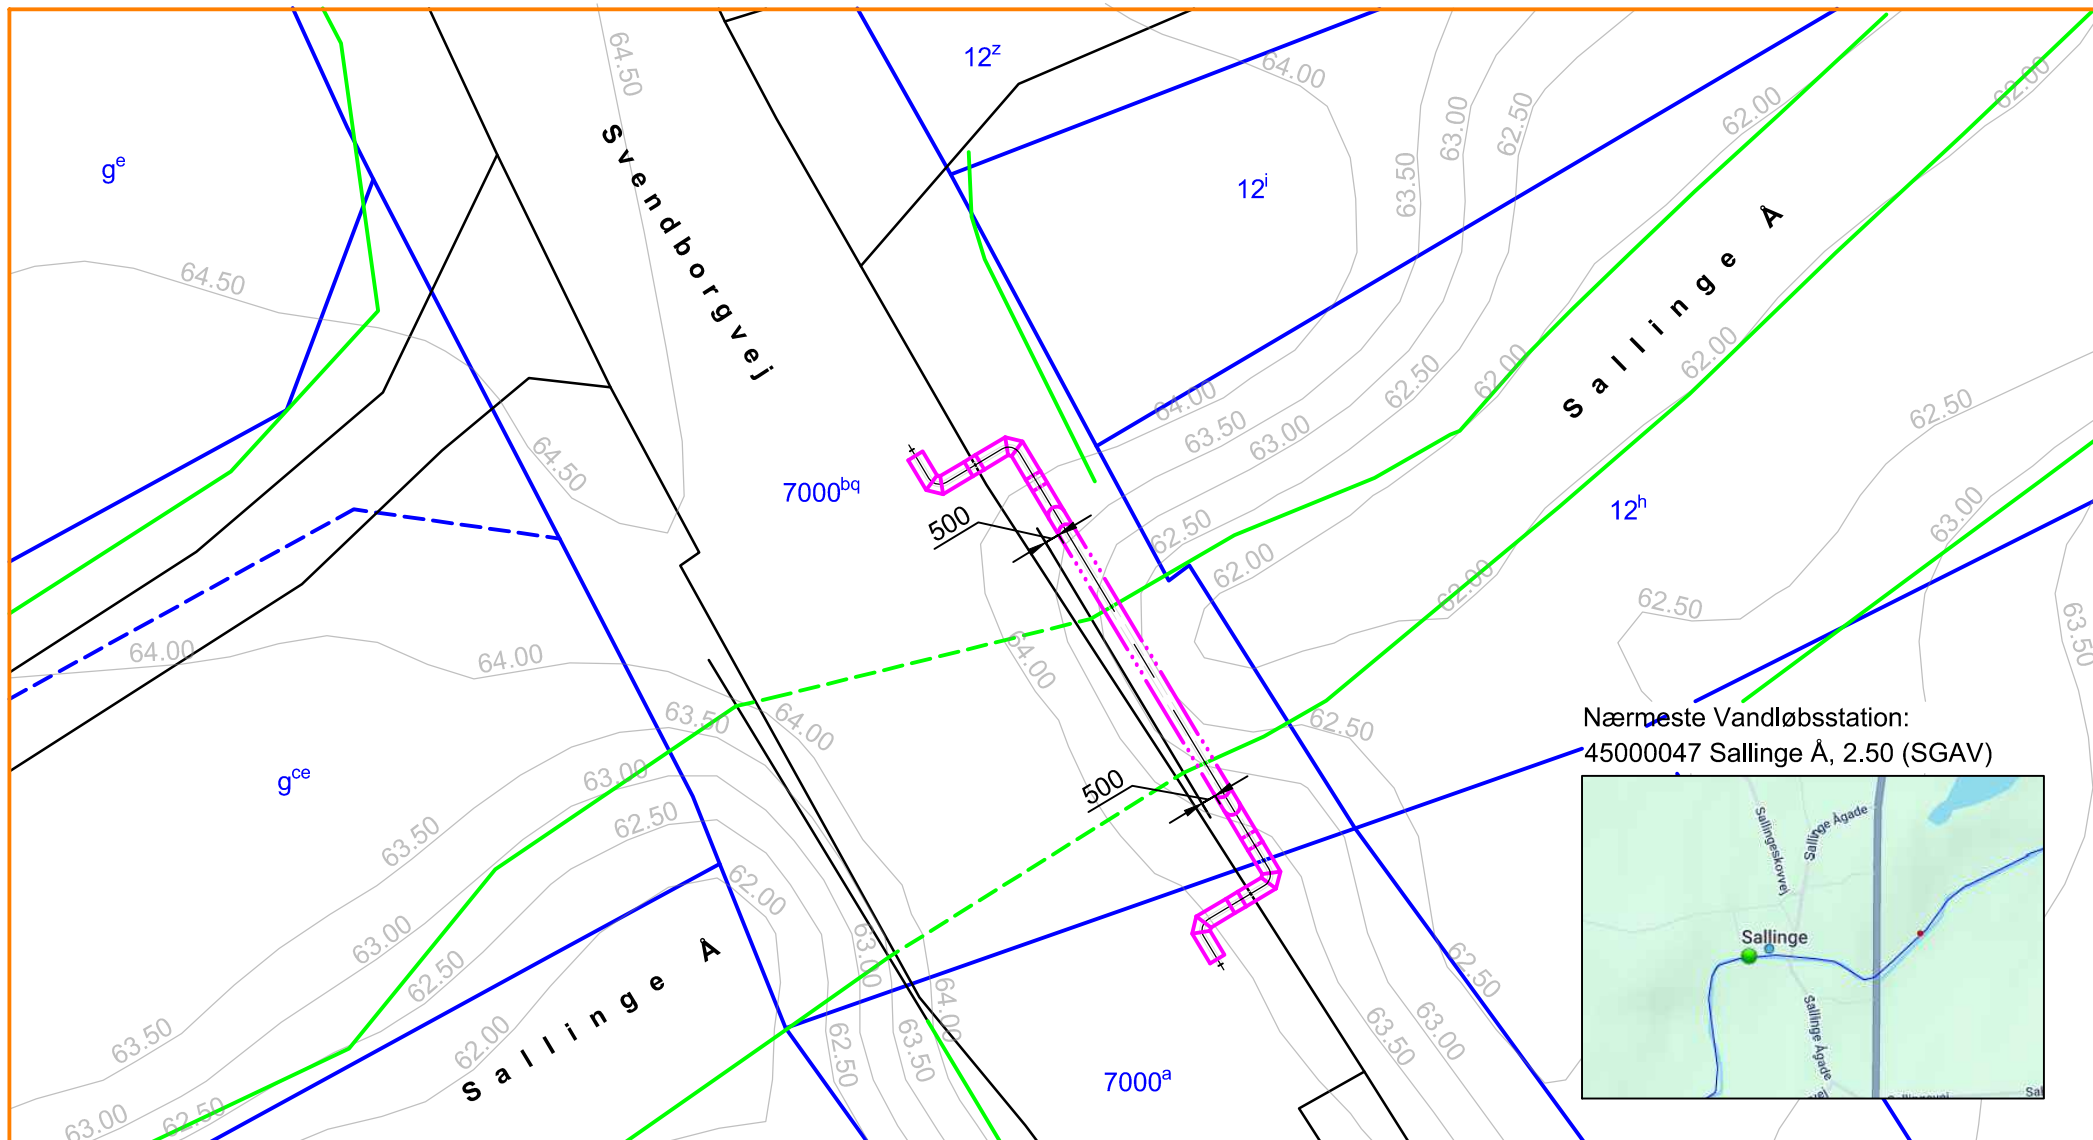

Nærmeste Vandløbsstation:
45000047 Sallinge Å, 2.50 (SGAV)

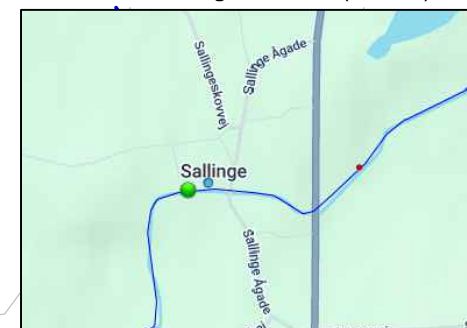

Signaturforklaring:

Fjernvarmekappe	— · — · — ·	Vej	—
Fjernvarme Medierær	- - - - -	Grønne grænselinjer	—
Matrikel	—		
Terrænkoter	—		



Højgårdsvej 8 DK-5750 Ringe
tlf: +45 6262 1109
www.midtfynsenergi.dk
varme@midtfynsenergi.dk

Mål:

1:250

Dato:

18-08-2025

Navn:

MG

Revision:

Emne:

- Fjernvarmekrydsning

- Situation

- Sallinge Å, 5750 Ringe

- Svendborgvej / Goe Bakker

Tegn. nr.:

K12_T00_H1_N01

Projekt:

Ringe_Syd

A4