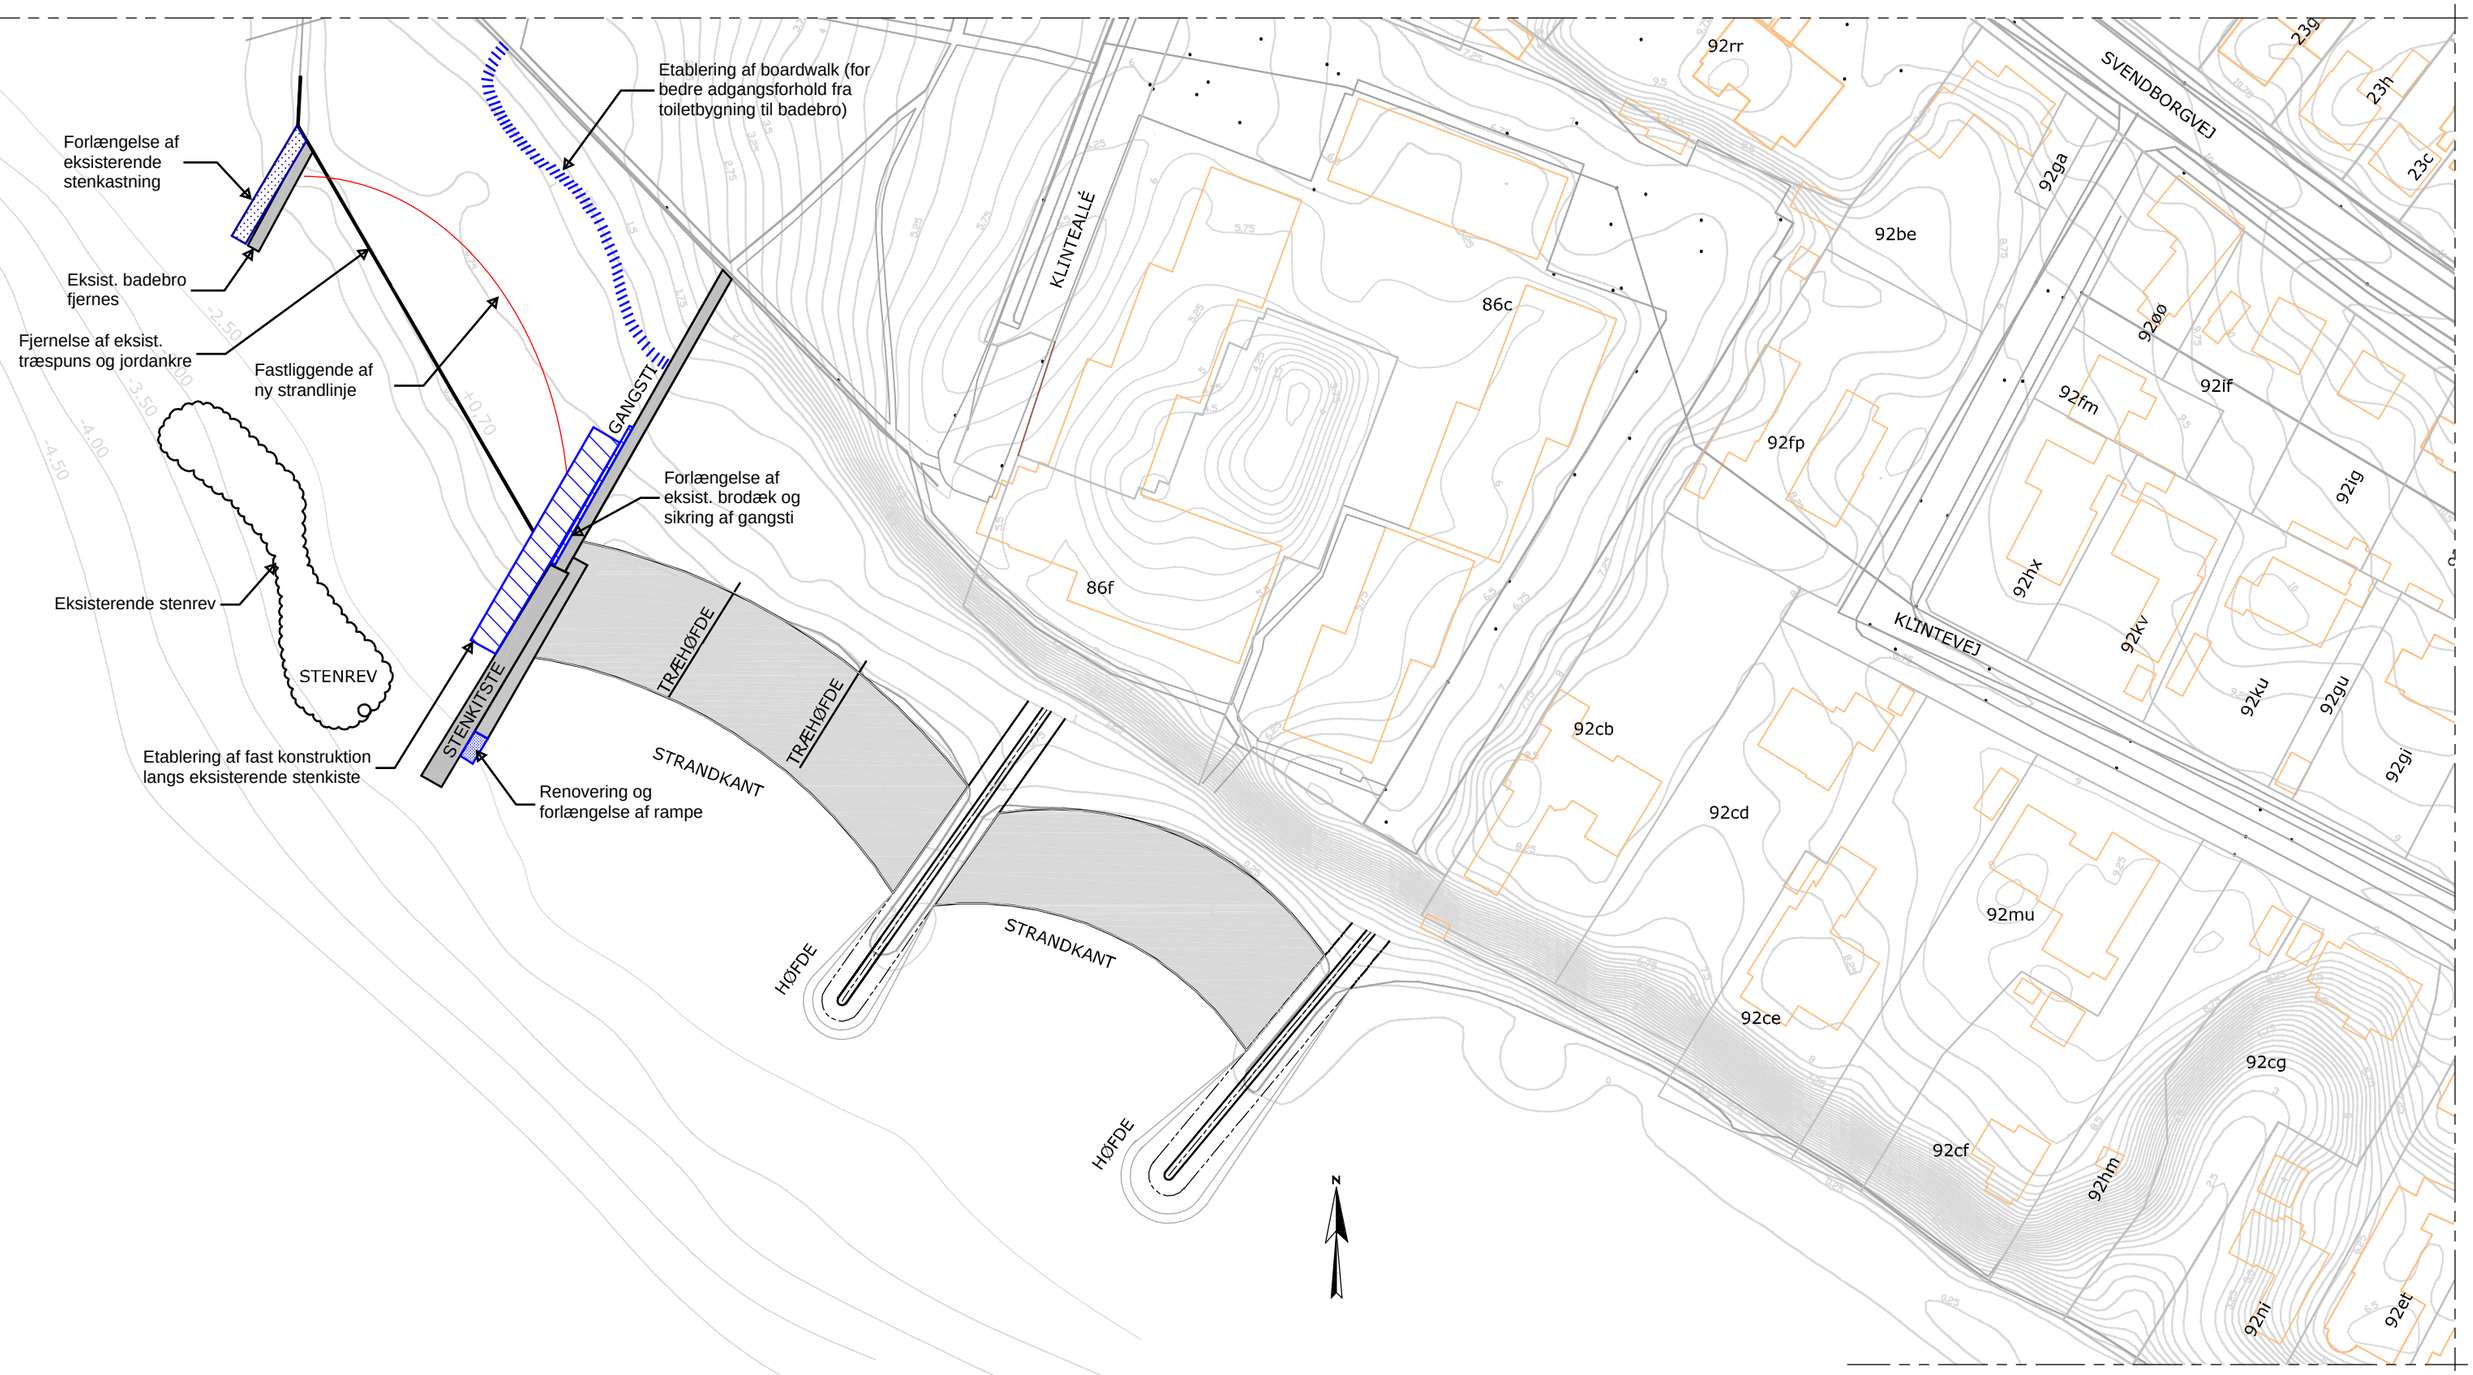

Opgavebeskrivelse:
- Fjernelse af eksisterende spuns og badebro mod vest.
- Projektering af forventet ny strandlinje.
- Projektering og forlængelse af stenkastning
- Tætning og forlængelse af eksisterende badebro mod øst, efter fjernelse af spuns
- Projektering og udvidelse af østlig badebro med et lavere plateau/flydebro eller lign.
- Etablering af boardwalk fra toiletbygning til østlige badebro, for at sikre bedre adgangsforhold til stranden.