







Note

-  Alle gulve på 1 sal skal være linolium
-  Der etableres nyt tag se fagbeskrivelse 72.st.01
-  Loftslern BD30
-  Loftudtag
-  Redningsåbning




Sag: Grønnegade 72	Dato: 17.01.17	Tegn Nr: A_x_72_01_1_001
Emne: Plan 1 sal.	Ejendom Møllergade 15 5600 Faaborg	
Mål: 1 : 50	Arkitekt: Designer	 FAABORG-MIDTFYN KOMMUNE

 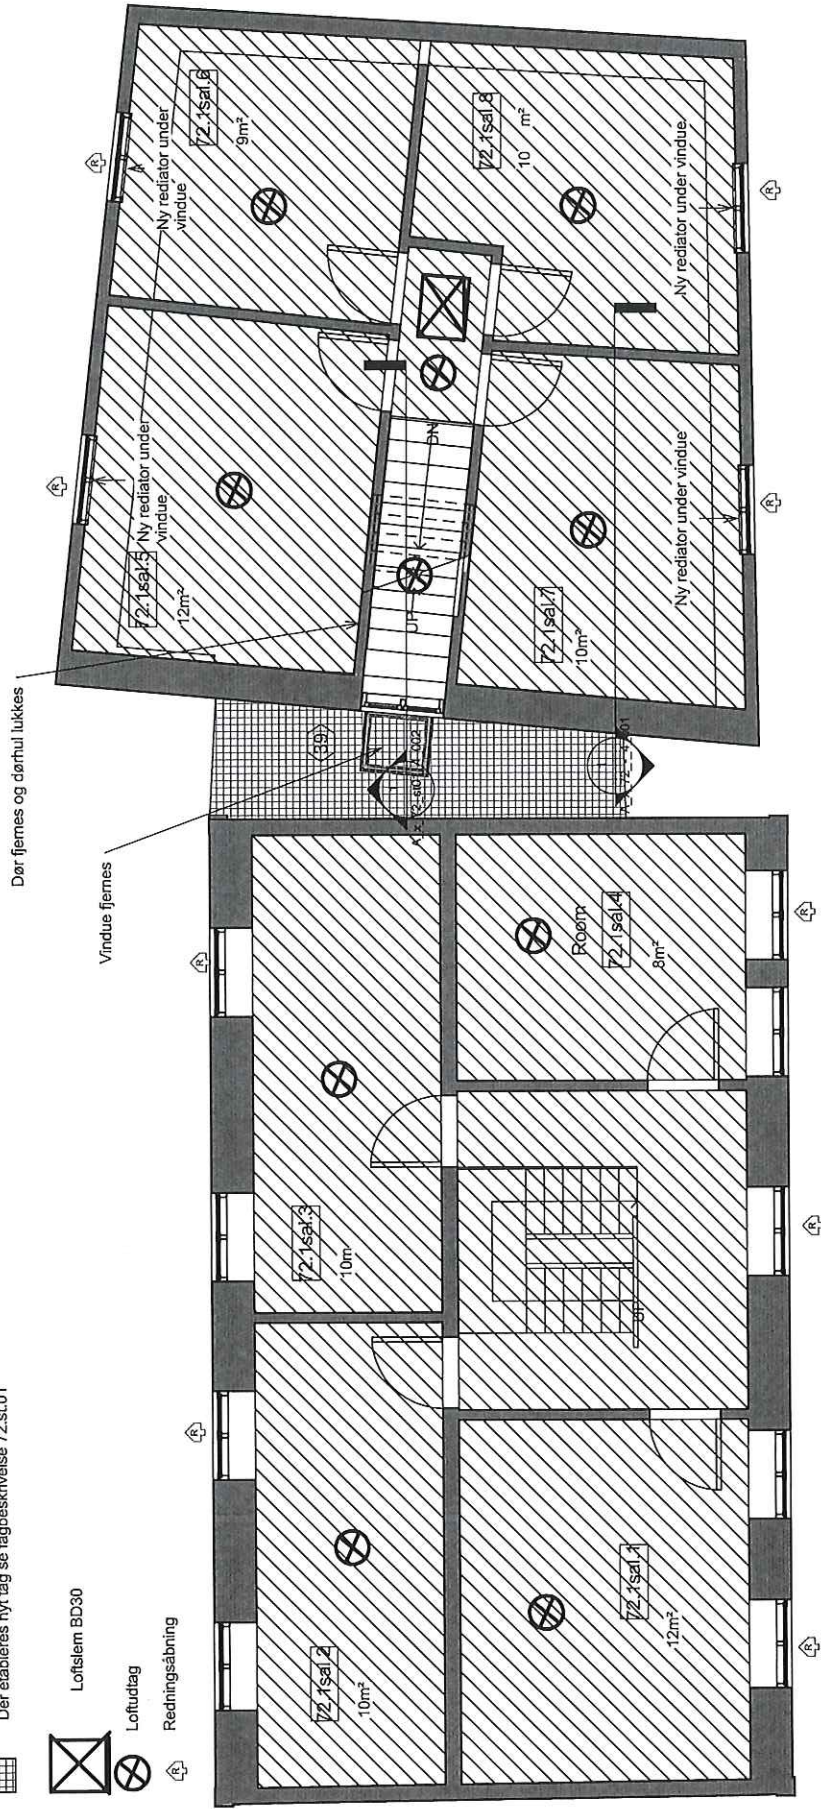Note



Lenolium

Gulve i rest ny etableres som beskrevet se fagbeskrivelse

 

Ventilation

I begge toiletkerner pudses vægge


Herre toiletkerne er på 15m²

Dame toiletkerne er på 18,5m²

Dører i toiletkerne er 9x2,1M



Loftudtag

 


Nye vægge



Redningsåbning


Faldretning

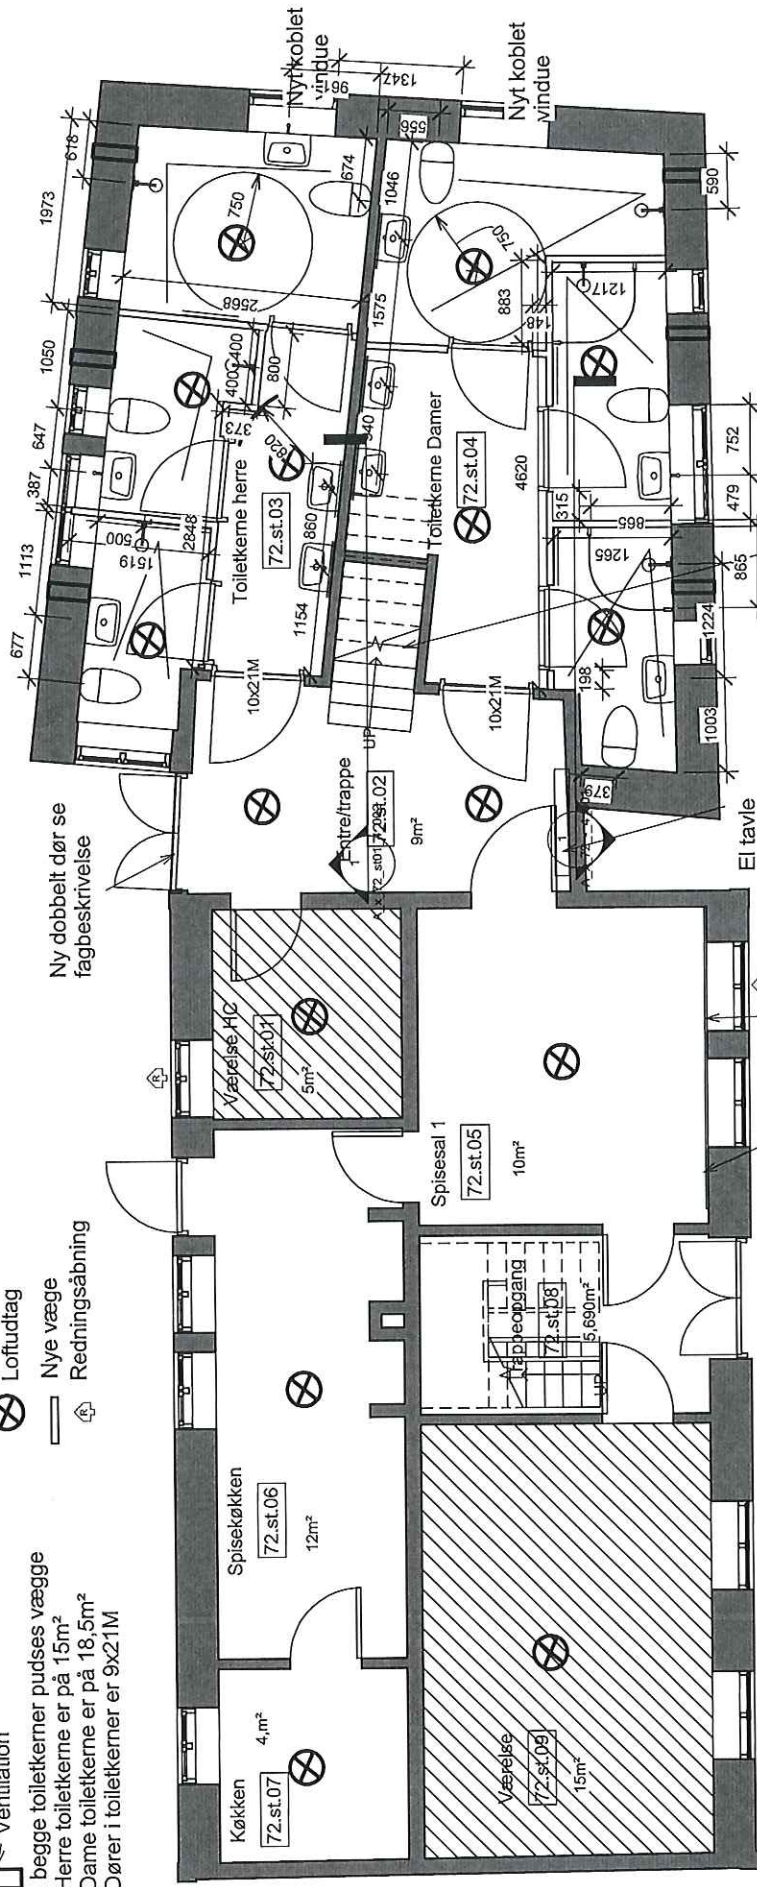

Kælder under trappe
installation for vand og varme
Udførelse af ny dør/lem

El tavle
ABA
Slangevinder
Radiator gennemføres
Ny forsatsvæg se fagbeskrivelse


Sag: Grønnegade 72	Dato: 17.01.17	Tegn Nr. A_x_72_st_1_002
Emne: Stue fremtidig forhold		Ejendom Mellemgade 15 5600 Faaborg
Mål: 1 : 50	Arkitekt: Designer	
 FAABORG-ARCTEK KONKURRANCE		

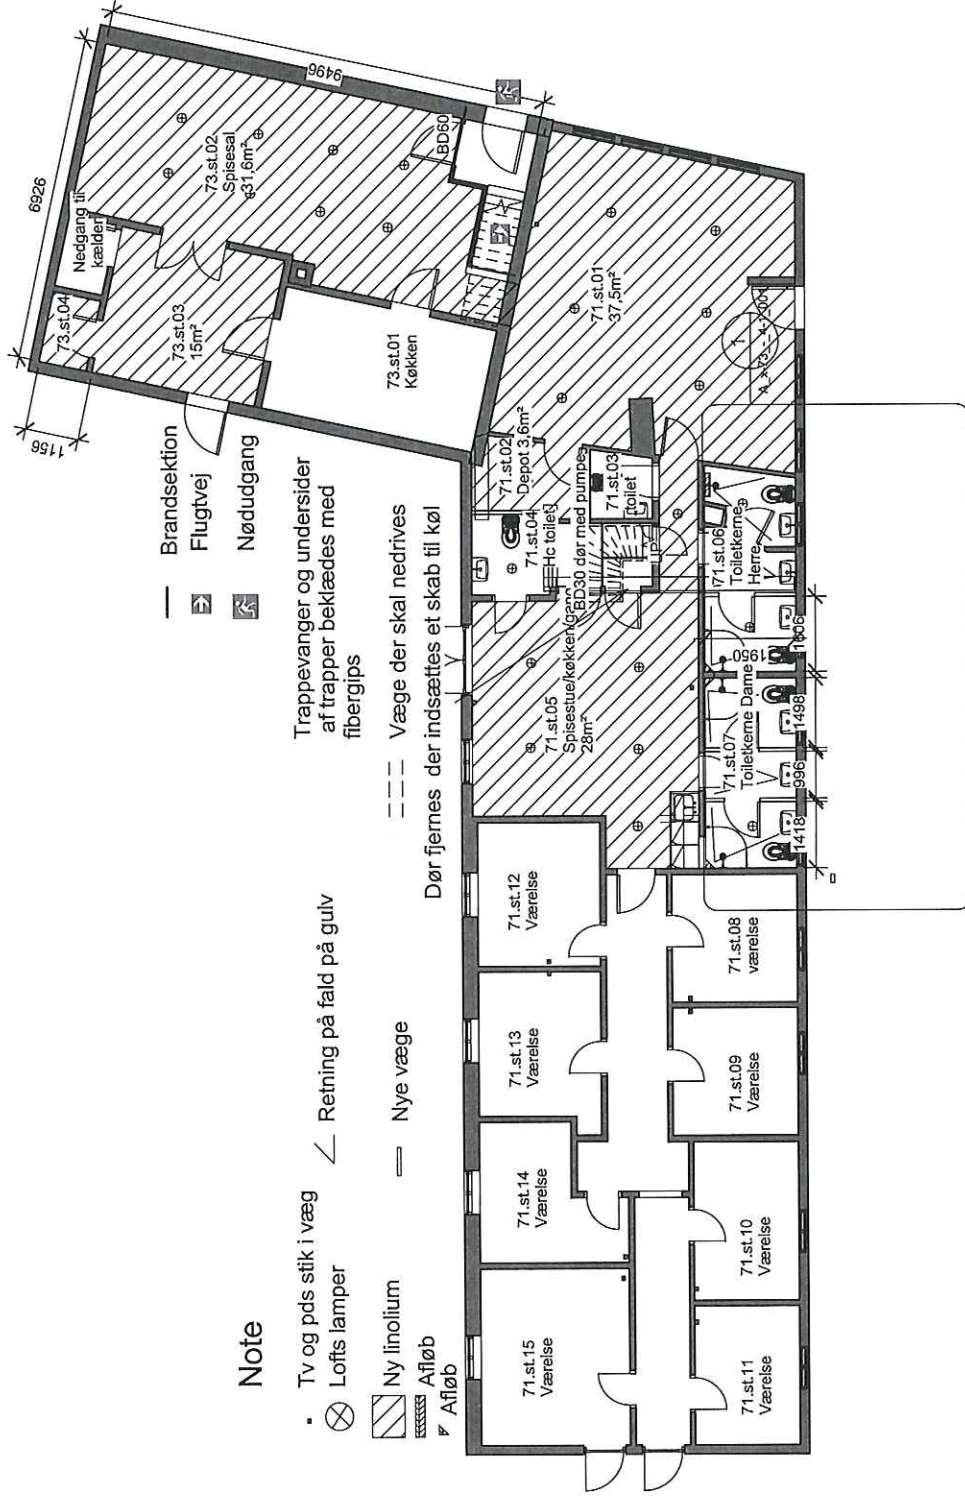

Note

- Tv og pds stik i væg
- ⊗ Lofis lamper
- ▨ Ny linolium
- ▤ Afløb
- ▥ Afløb
- Nye væge
- ∠ Retning på fald på gulv
- Væge der skal nedrives
- Dør fjernes der indsættes et skab til køl
- Trappevanger og undersider af trapper belægtes med fibergips
- Brandsektion
- ➡ Flugtvej
- ⊕ Nøddgang

Sag: Grønnegade 71		Sag Nr: 0001	
Emne: Stueplan		Tegn Nr: A_X_71-73_st_1_001	
Dato: 17.01.17		Arkitekt: Designer	
Mål: 1 : 100		Rev:	
Tegnet af: Chr		Kommunale Bygninger Meilengade 15 5600 Faaborg FAABORG-NIDTFYR KOMMUNE	

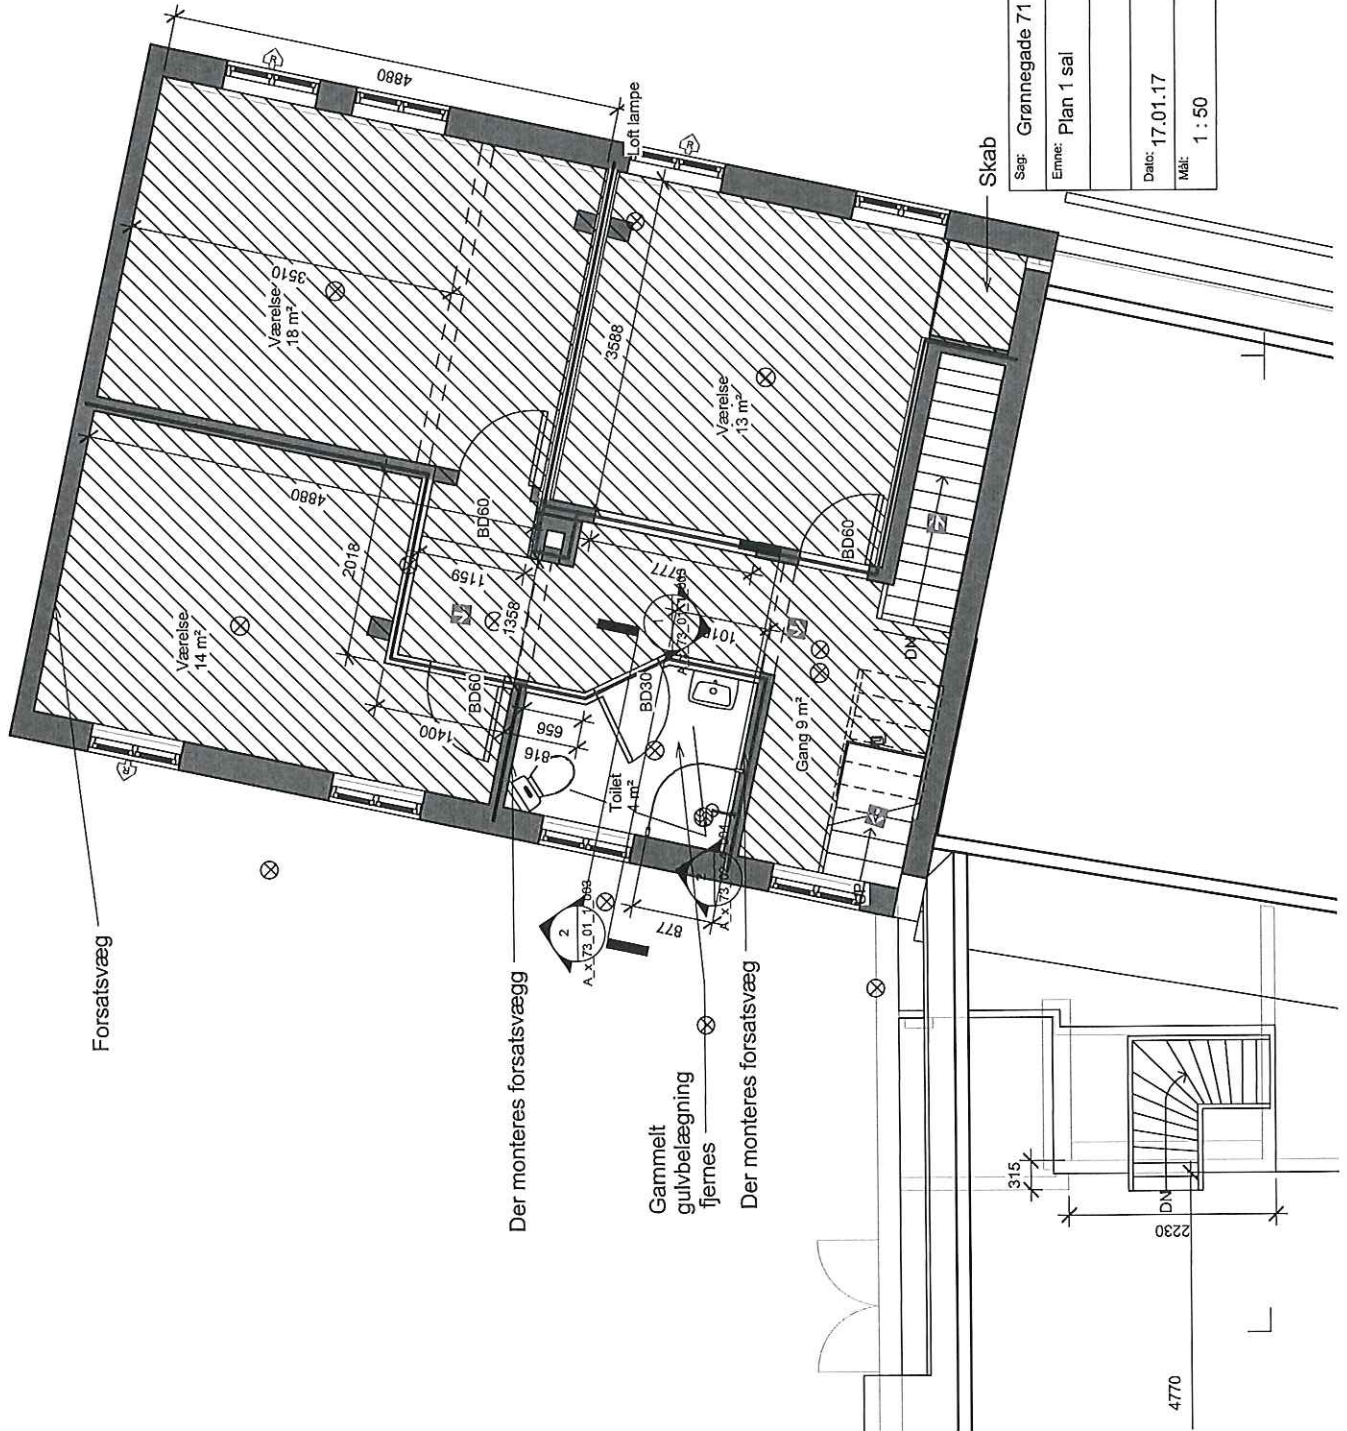

Note

- ✓ Fald retning
- ▭ Nye væge se fag beskrivelsen
- ▬ Eksisterende væge
- ⊗ Redningsåbning
- ▨ Nytt lenolium se fag beskrivelse
- ⊕ Toilet venyl på gulv og i brusekabine se fag beskrivelse.
- ⊙ Alle dører er BD60
- ⊗ Afløb
- ⊗ Loft lampe
- Stik til TV
- ⊗ Flugtvej
- ⊕ Redningsåbning
- ▬ Brandcelle
- ▬ Brandsektion
- ⊕ Trappevanger og undersider af trapper beklædes med fibergips
- ⊕ Brandslange
- Væge der skal fjernes

Sag: Grønnegade 71

Sag Nr. 0001


Emne: Plan 1 sal

Tegn.Nr. A_X_73_01_1_001

Dato: 17.01.17	Rev:	Artitekt: Designer
Mål: 1 : 50	Tegnet af: Chr	



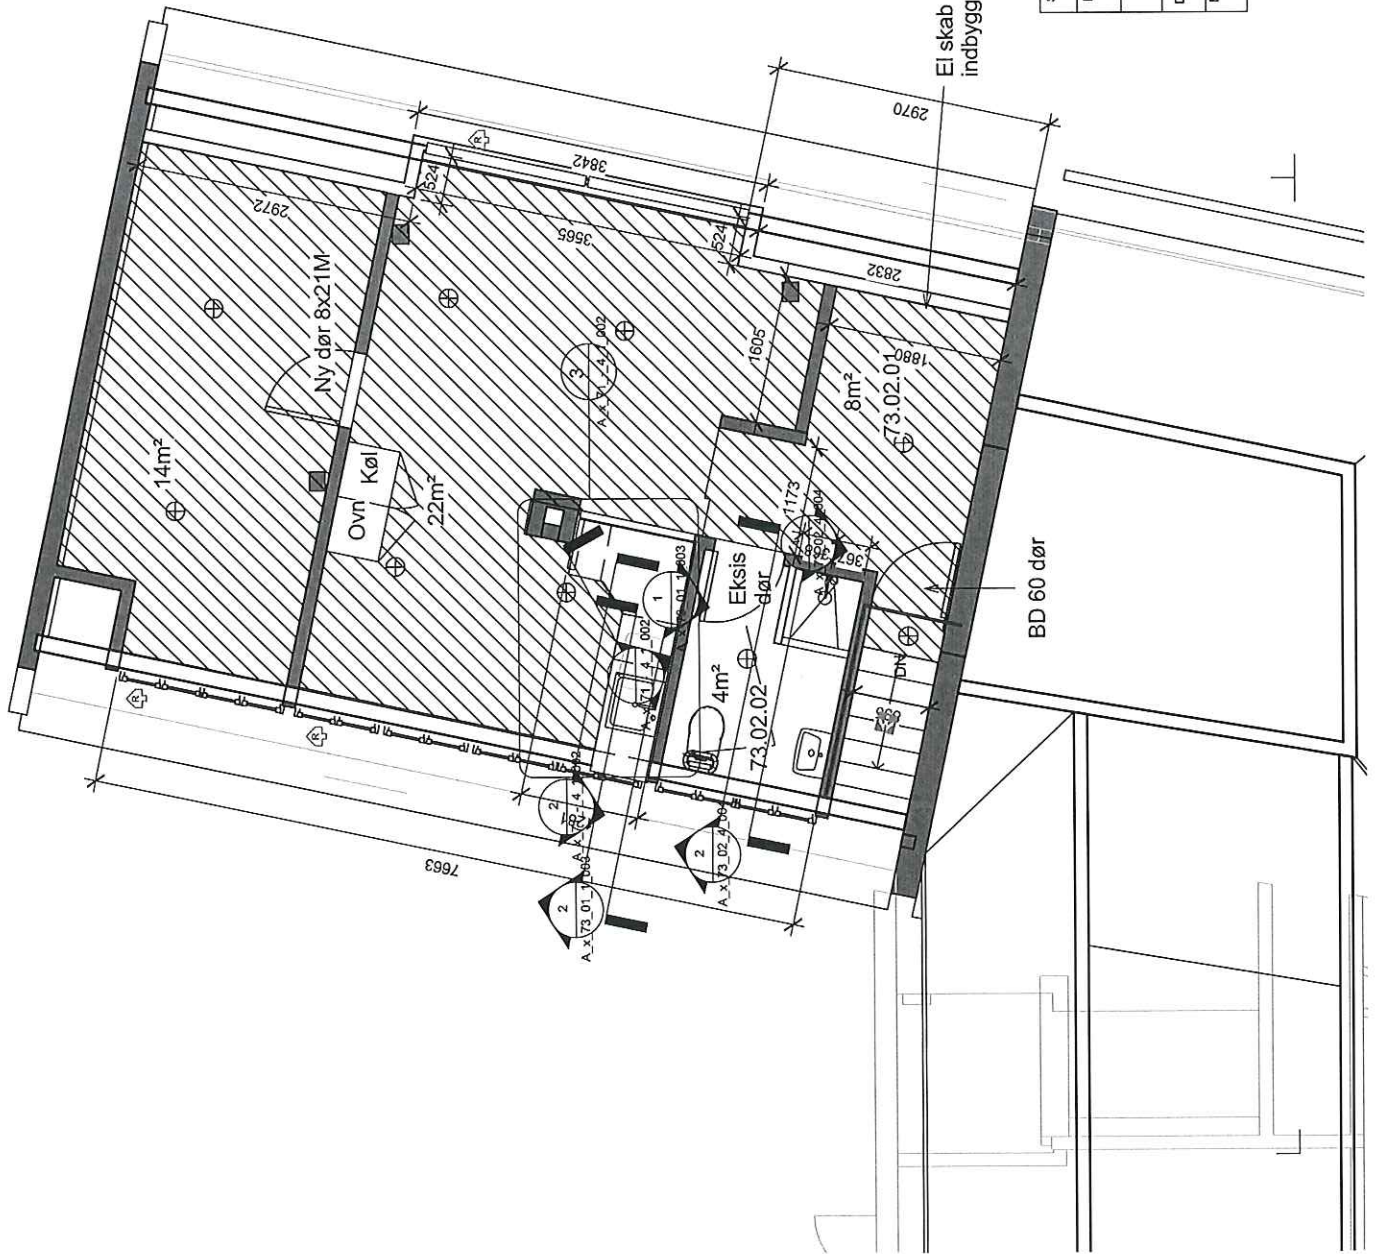

Kommunale Bygninger
Møllengade 15
5600 Faaborg




Note


↙ Faldretning på gulv

 Nyt lenolium se fagbeskrivelse

 Loft lampe

 Nye vægge se fagbeskrivelse

 Afløb


 TV/IT


Gulv i badeværelse venyl se fag beskrivelse

— Brandsektion

— Dør til trappe BD 60

 Redningsåbning

 Flugtvej

Sag: Grønnegade 71		Sag Nr. 0001	
Emne: Plan 2		Tegn Nr. A_x_73_02_1_001	
		Arkitekt: Designer	
Dato: 17.01.17	Rev:	 Kommune Bygninger Mellemgade 15 5600 Faaborg	
Mål: 1 : 50	Tegnet af: Chr		