


Sallinge Å

Regulativ 2026

- Regulativ 2026
- Terræn Højre
- Terræn Venstre
- Dybeste punkt i profil, opmåling 2016

Kote i m DVR90 1:80

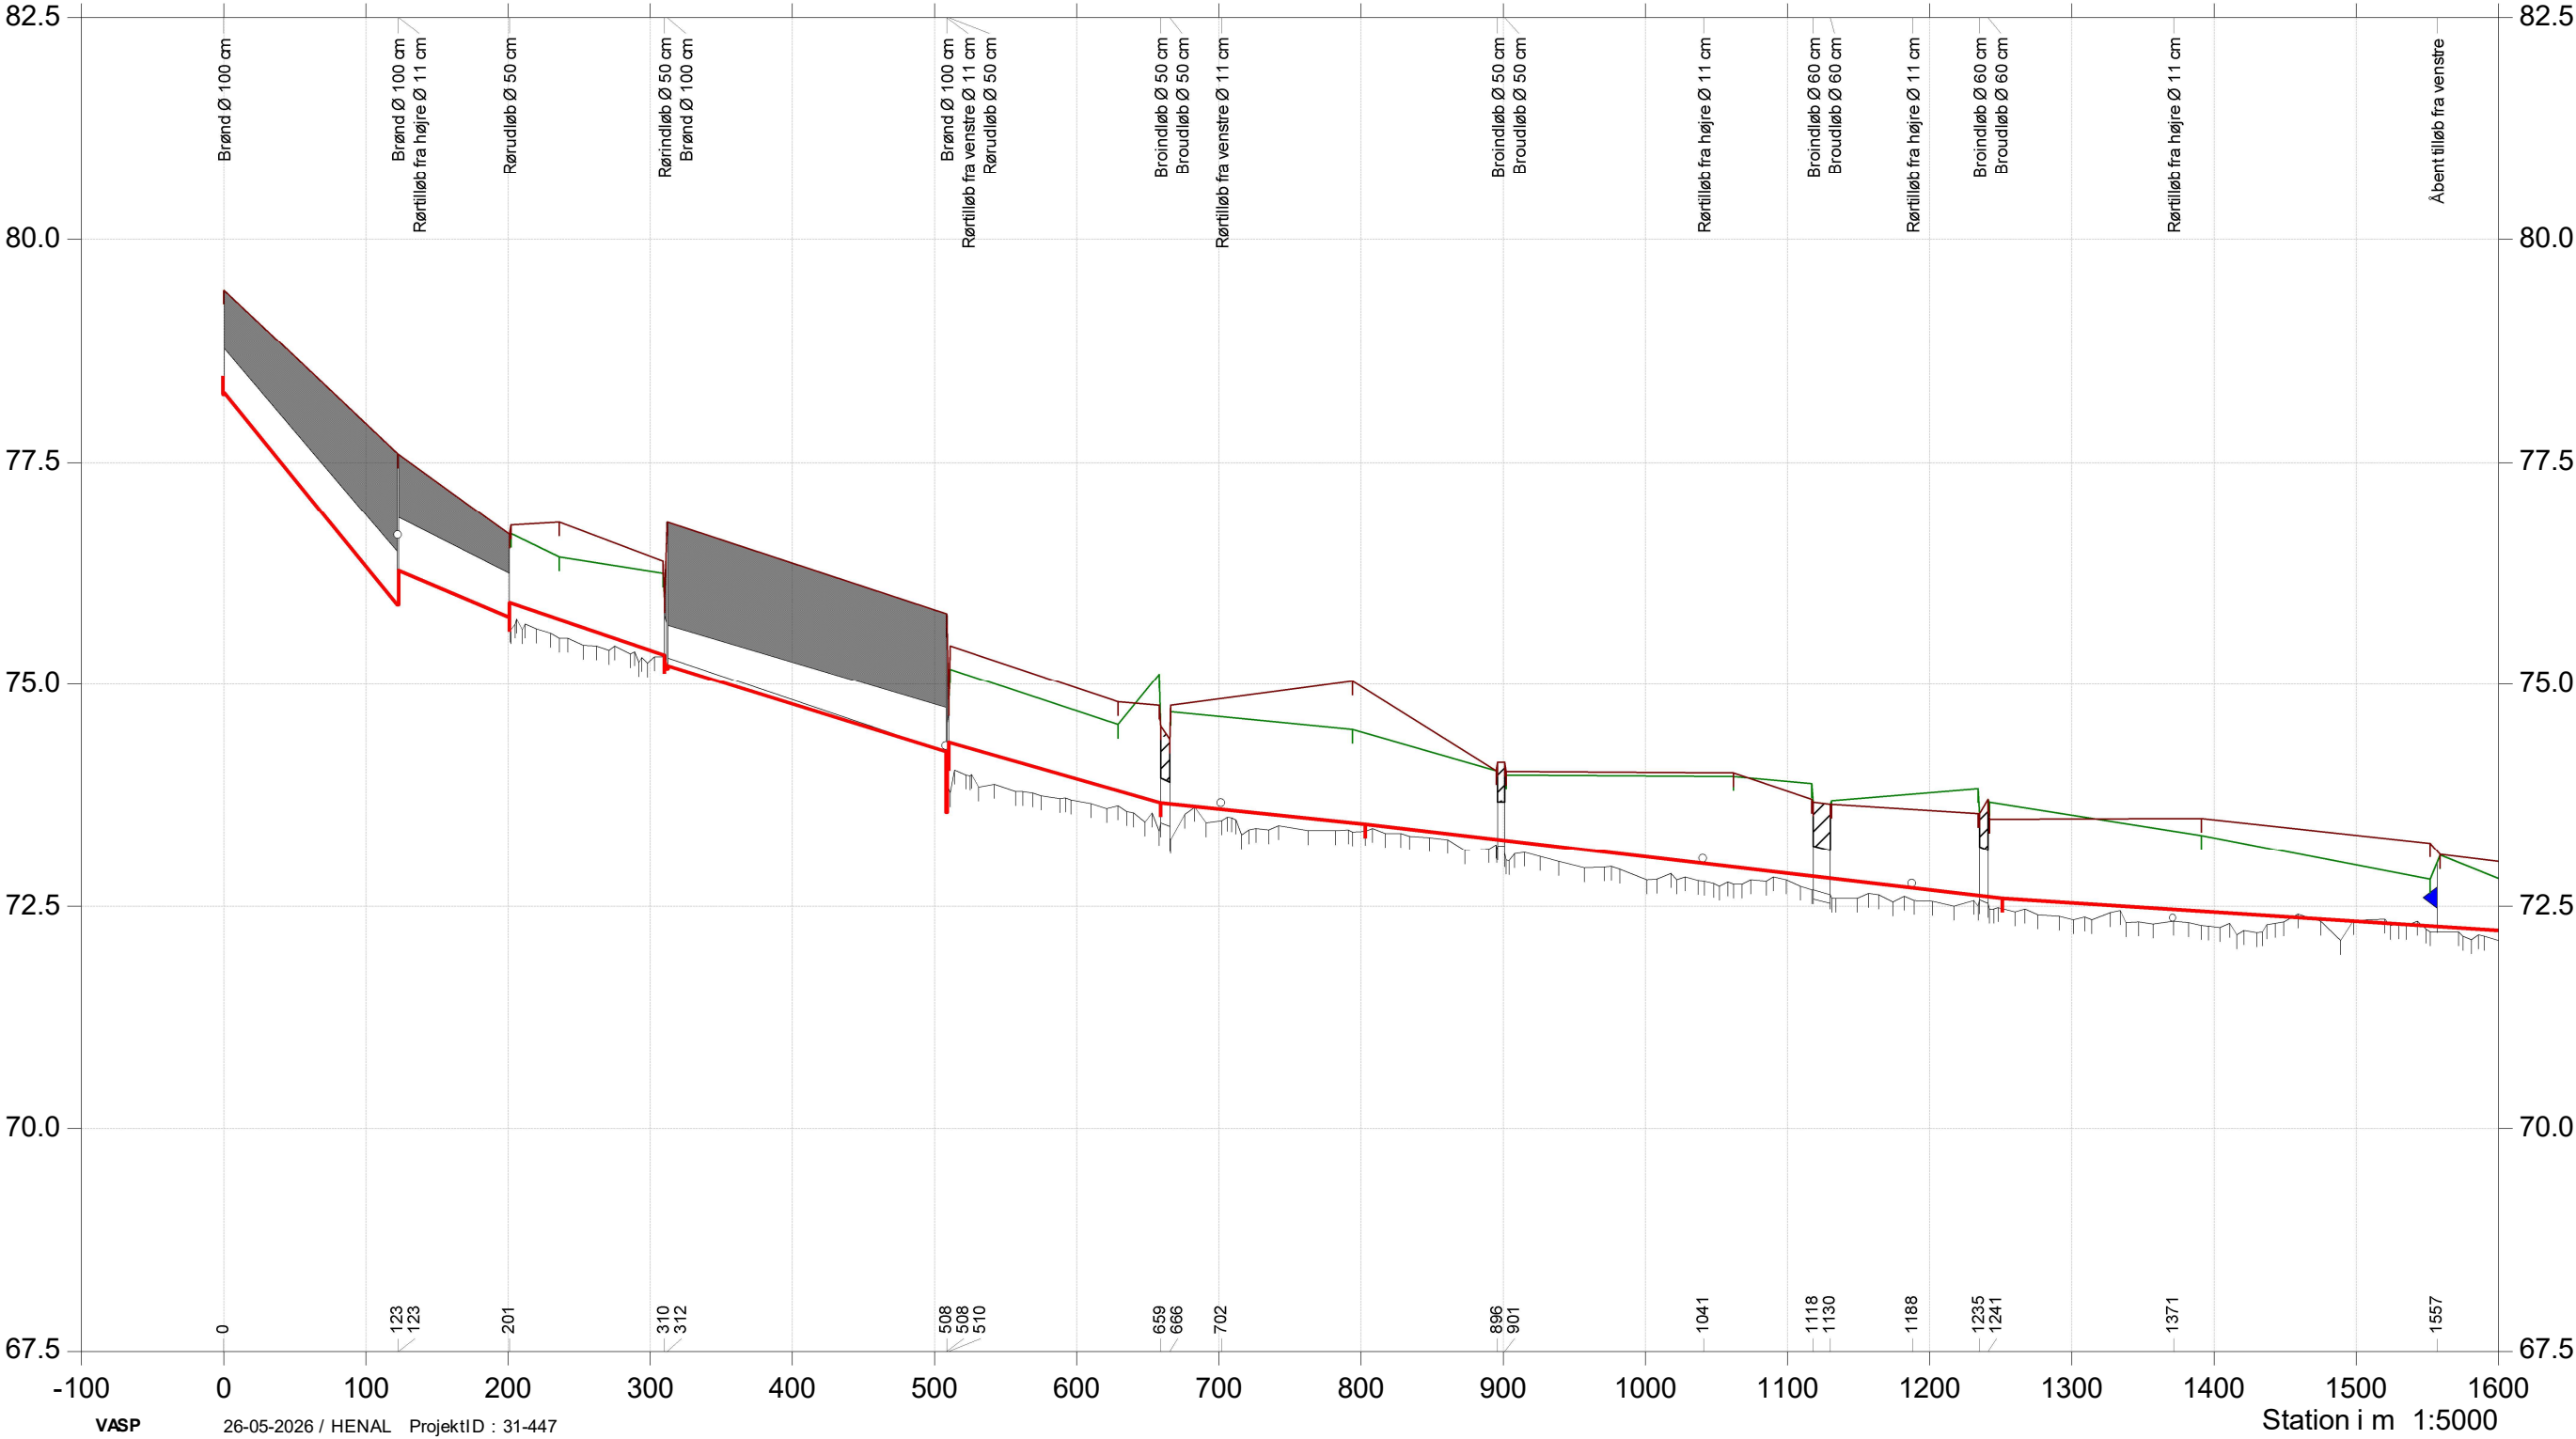


Sallinge Å

Regulativ 2026

- Regulativ 2026
- Terræn Højre
- Terræn Venstre
- Dybeste punkt i profil, opmåling 2016

Kote i m DVR90 1:80

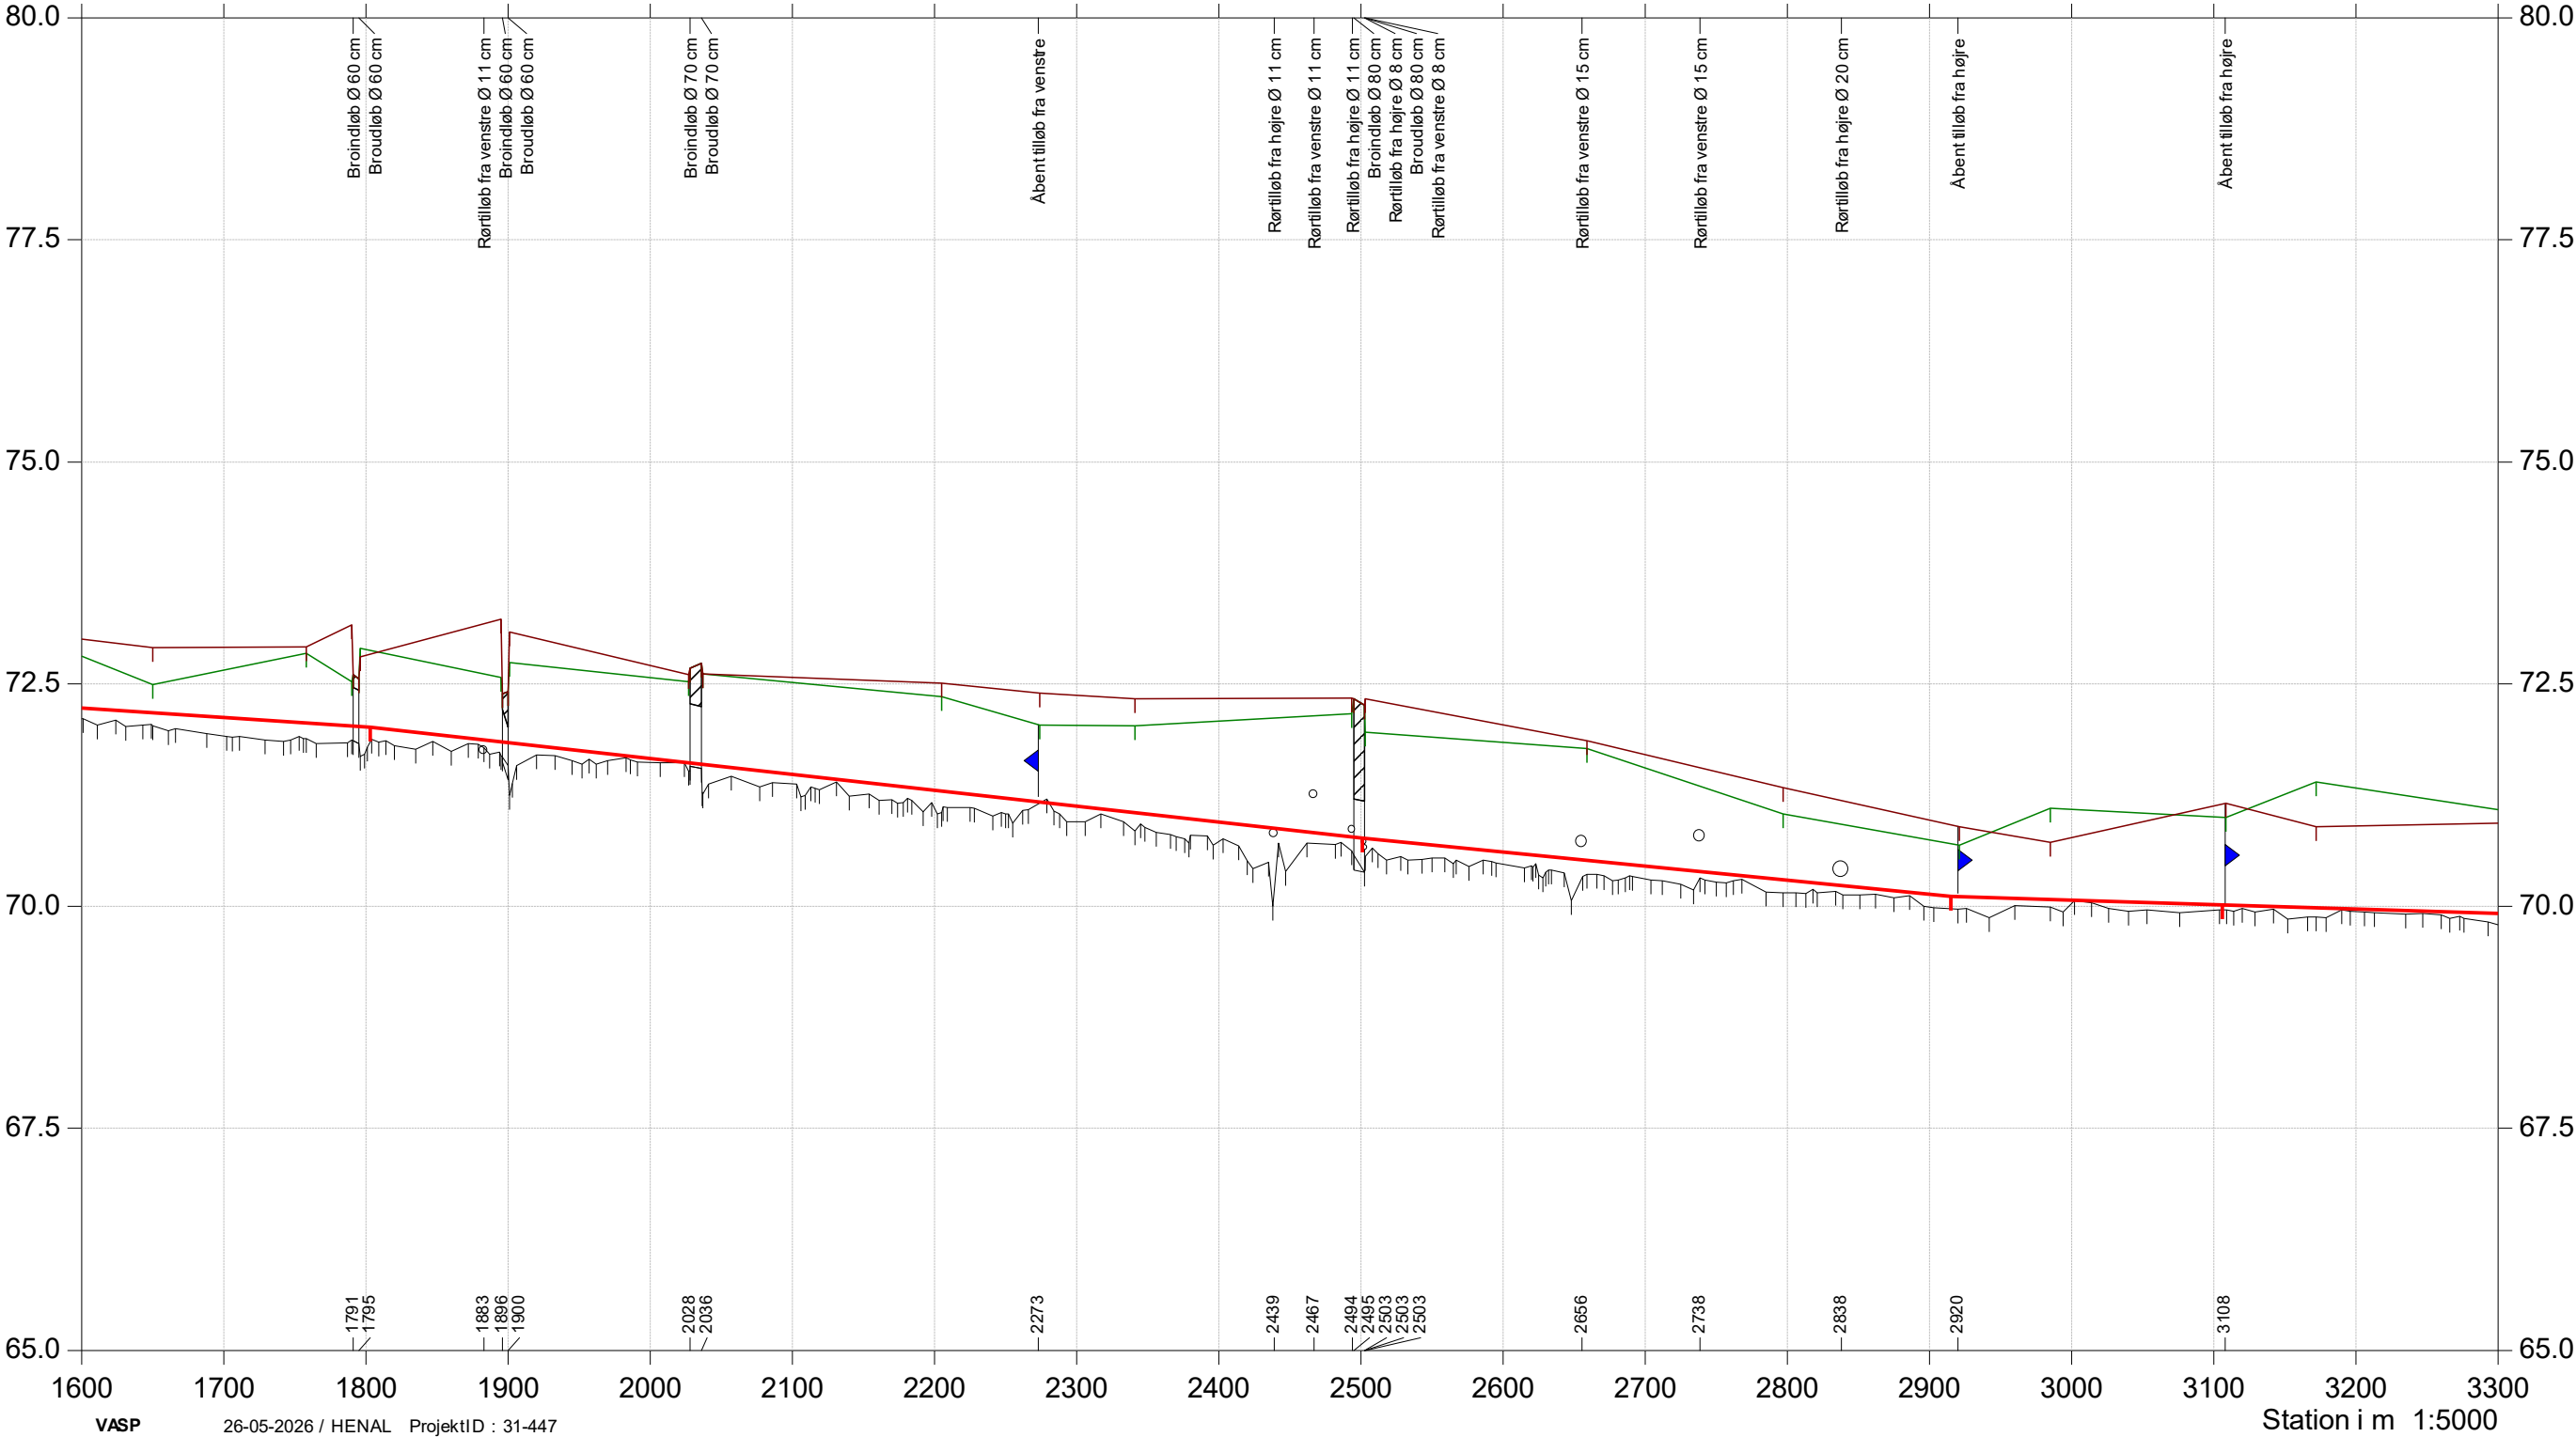


Sallinge Å

Regulativ 2026

- Regulativ 2026
- Terræn Højre
- Terræn Venstre
- Dybeste punkt i profil, opmåling 2016

Kote i m DVR90 1:80

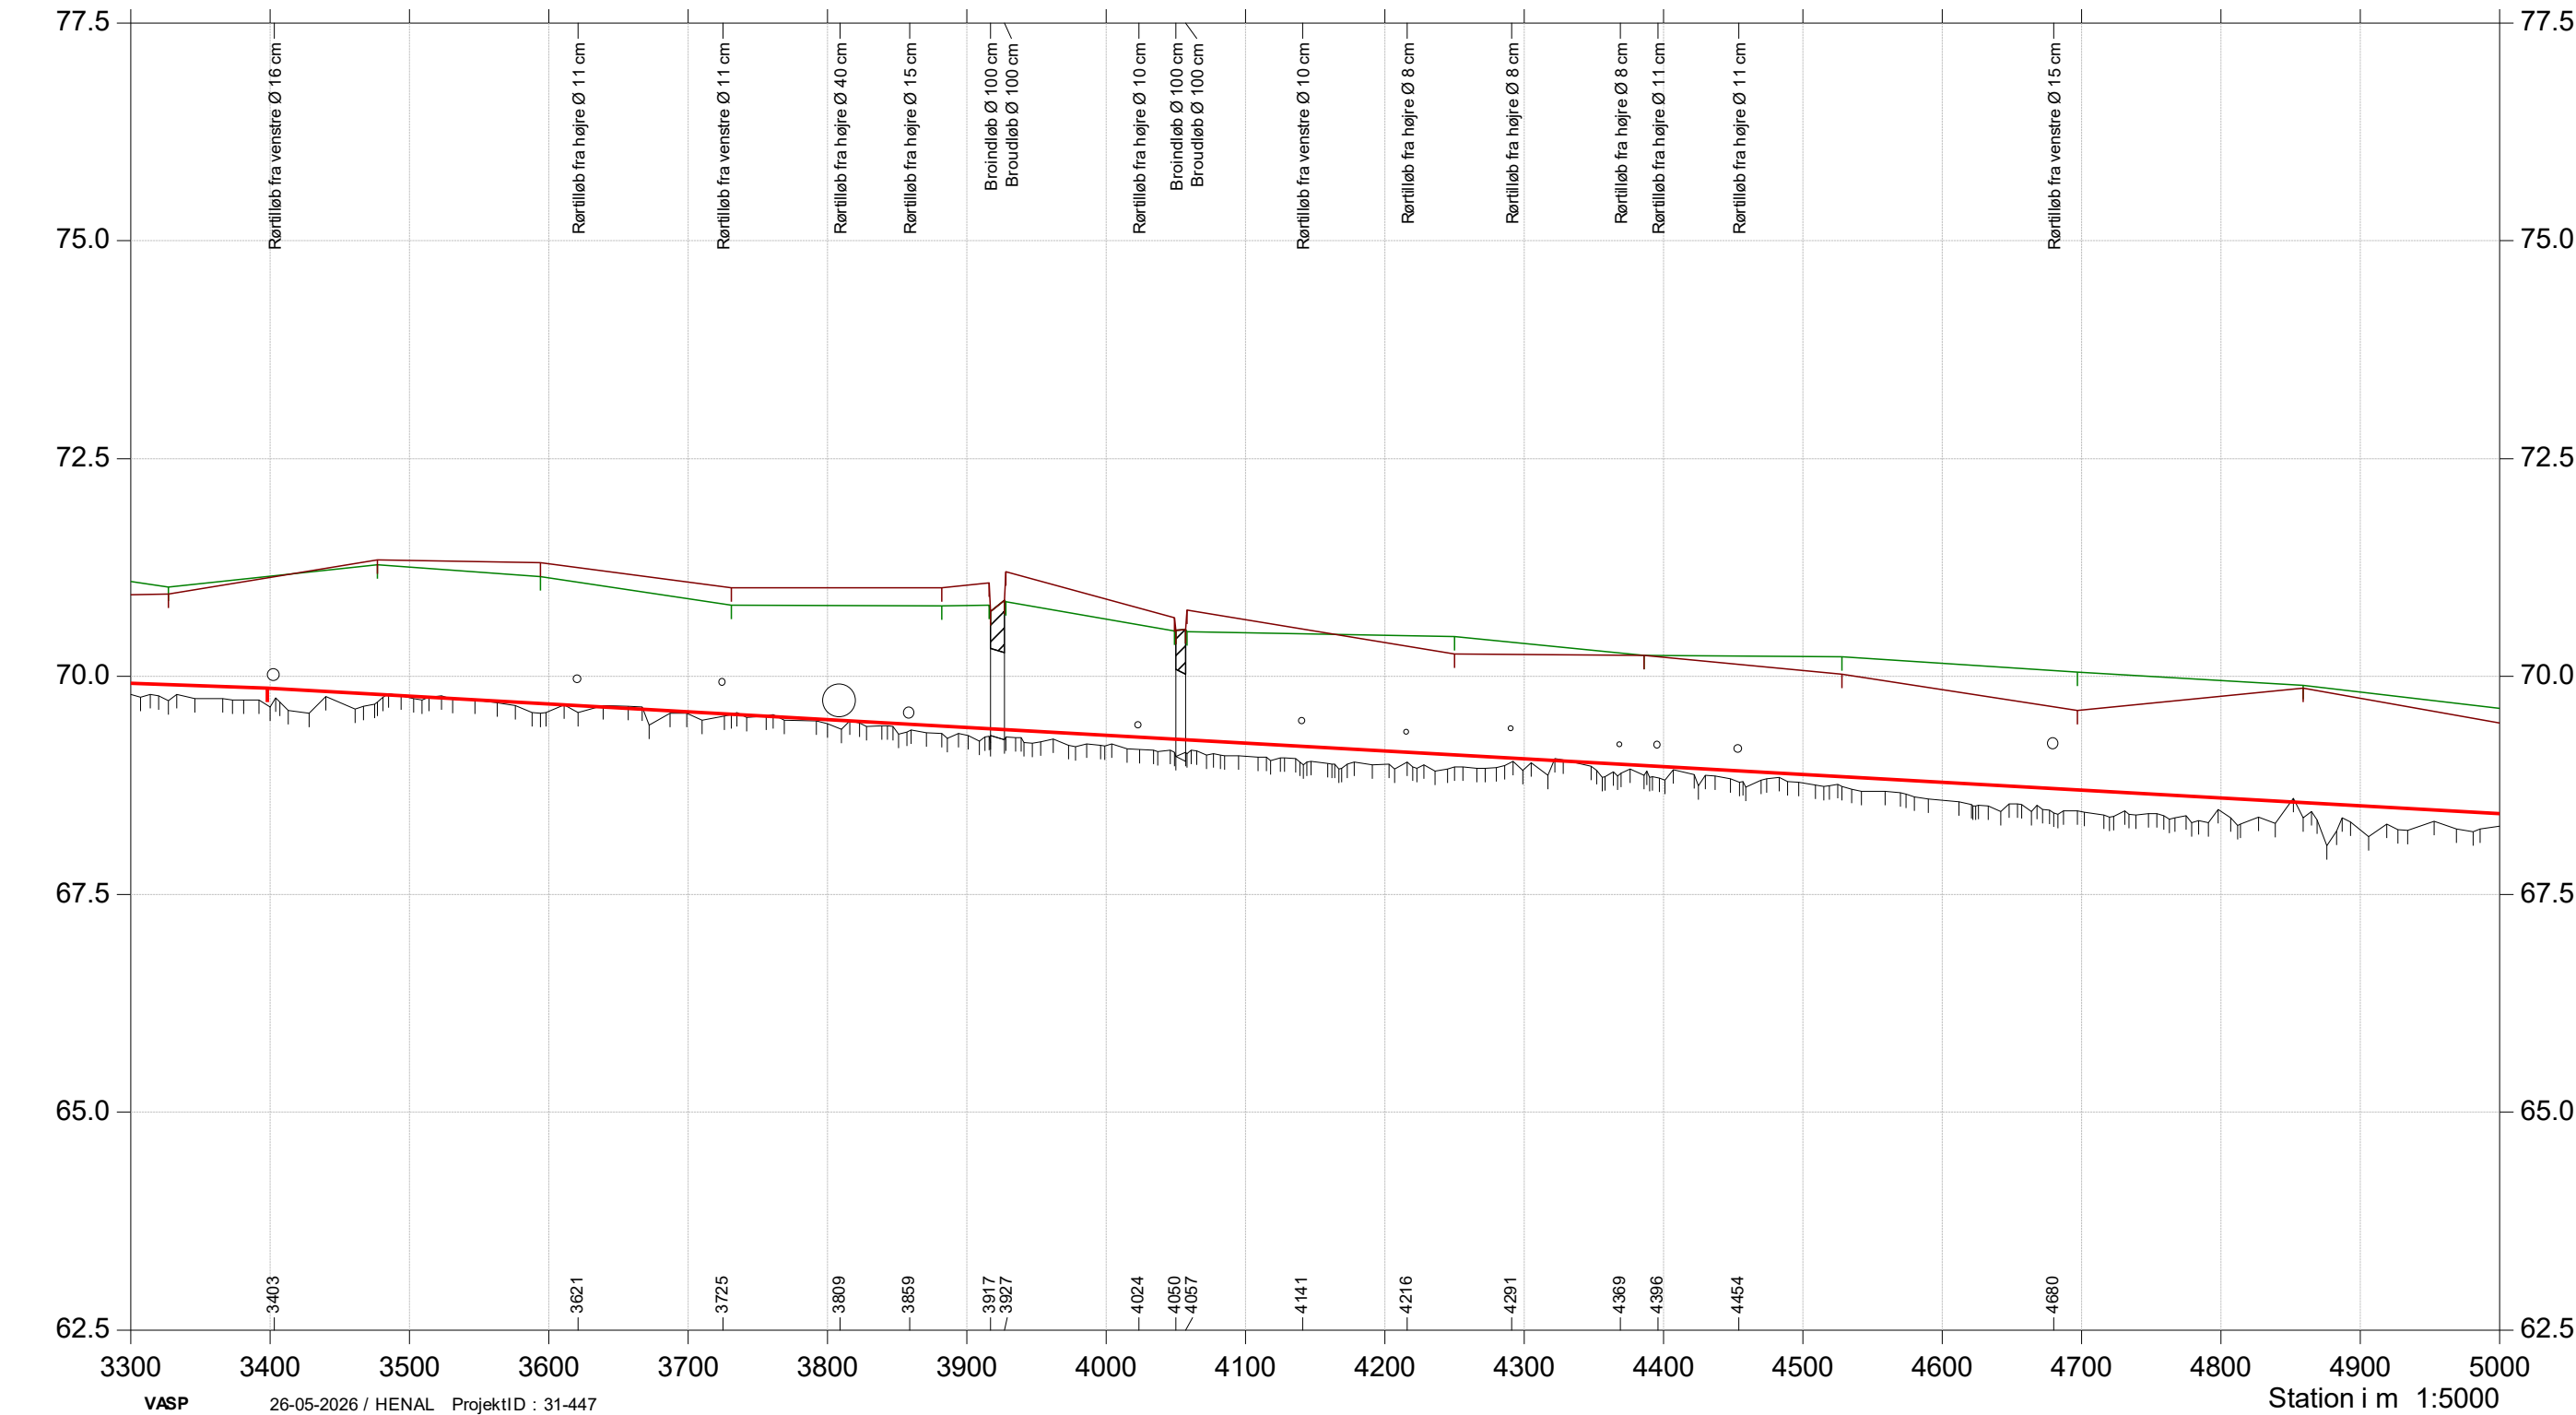


Sallinge Å

Regulativ 2026

- Regulativ 2026
- Terræn Højre
- Terræn Venstre
- Dybste punkt i profil, opmåling 2016

Kote i m DVR90 1:80

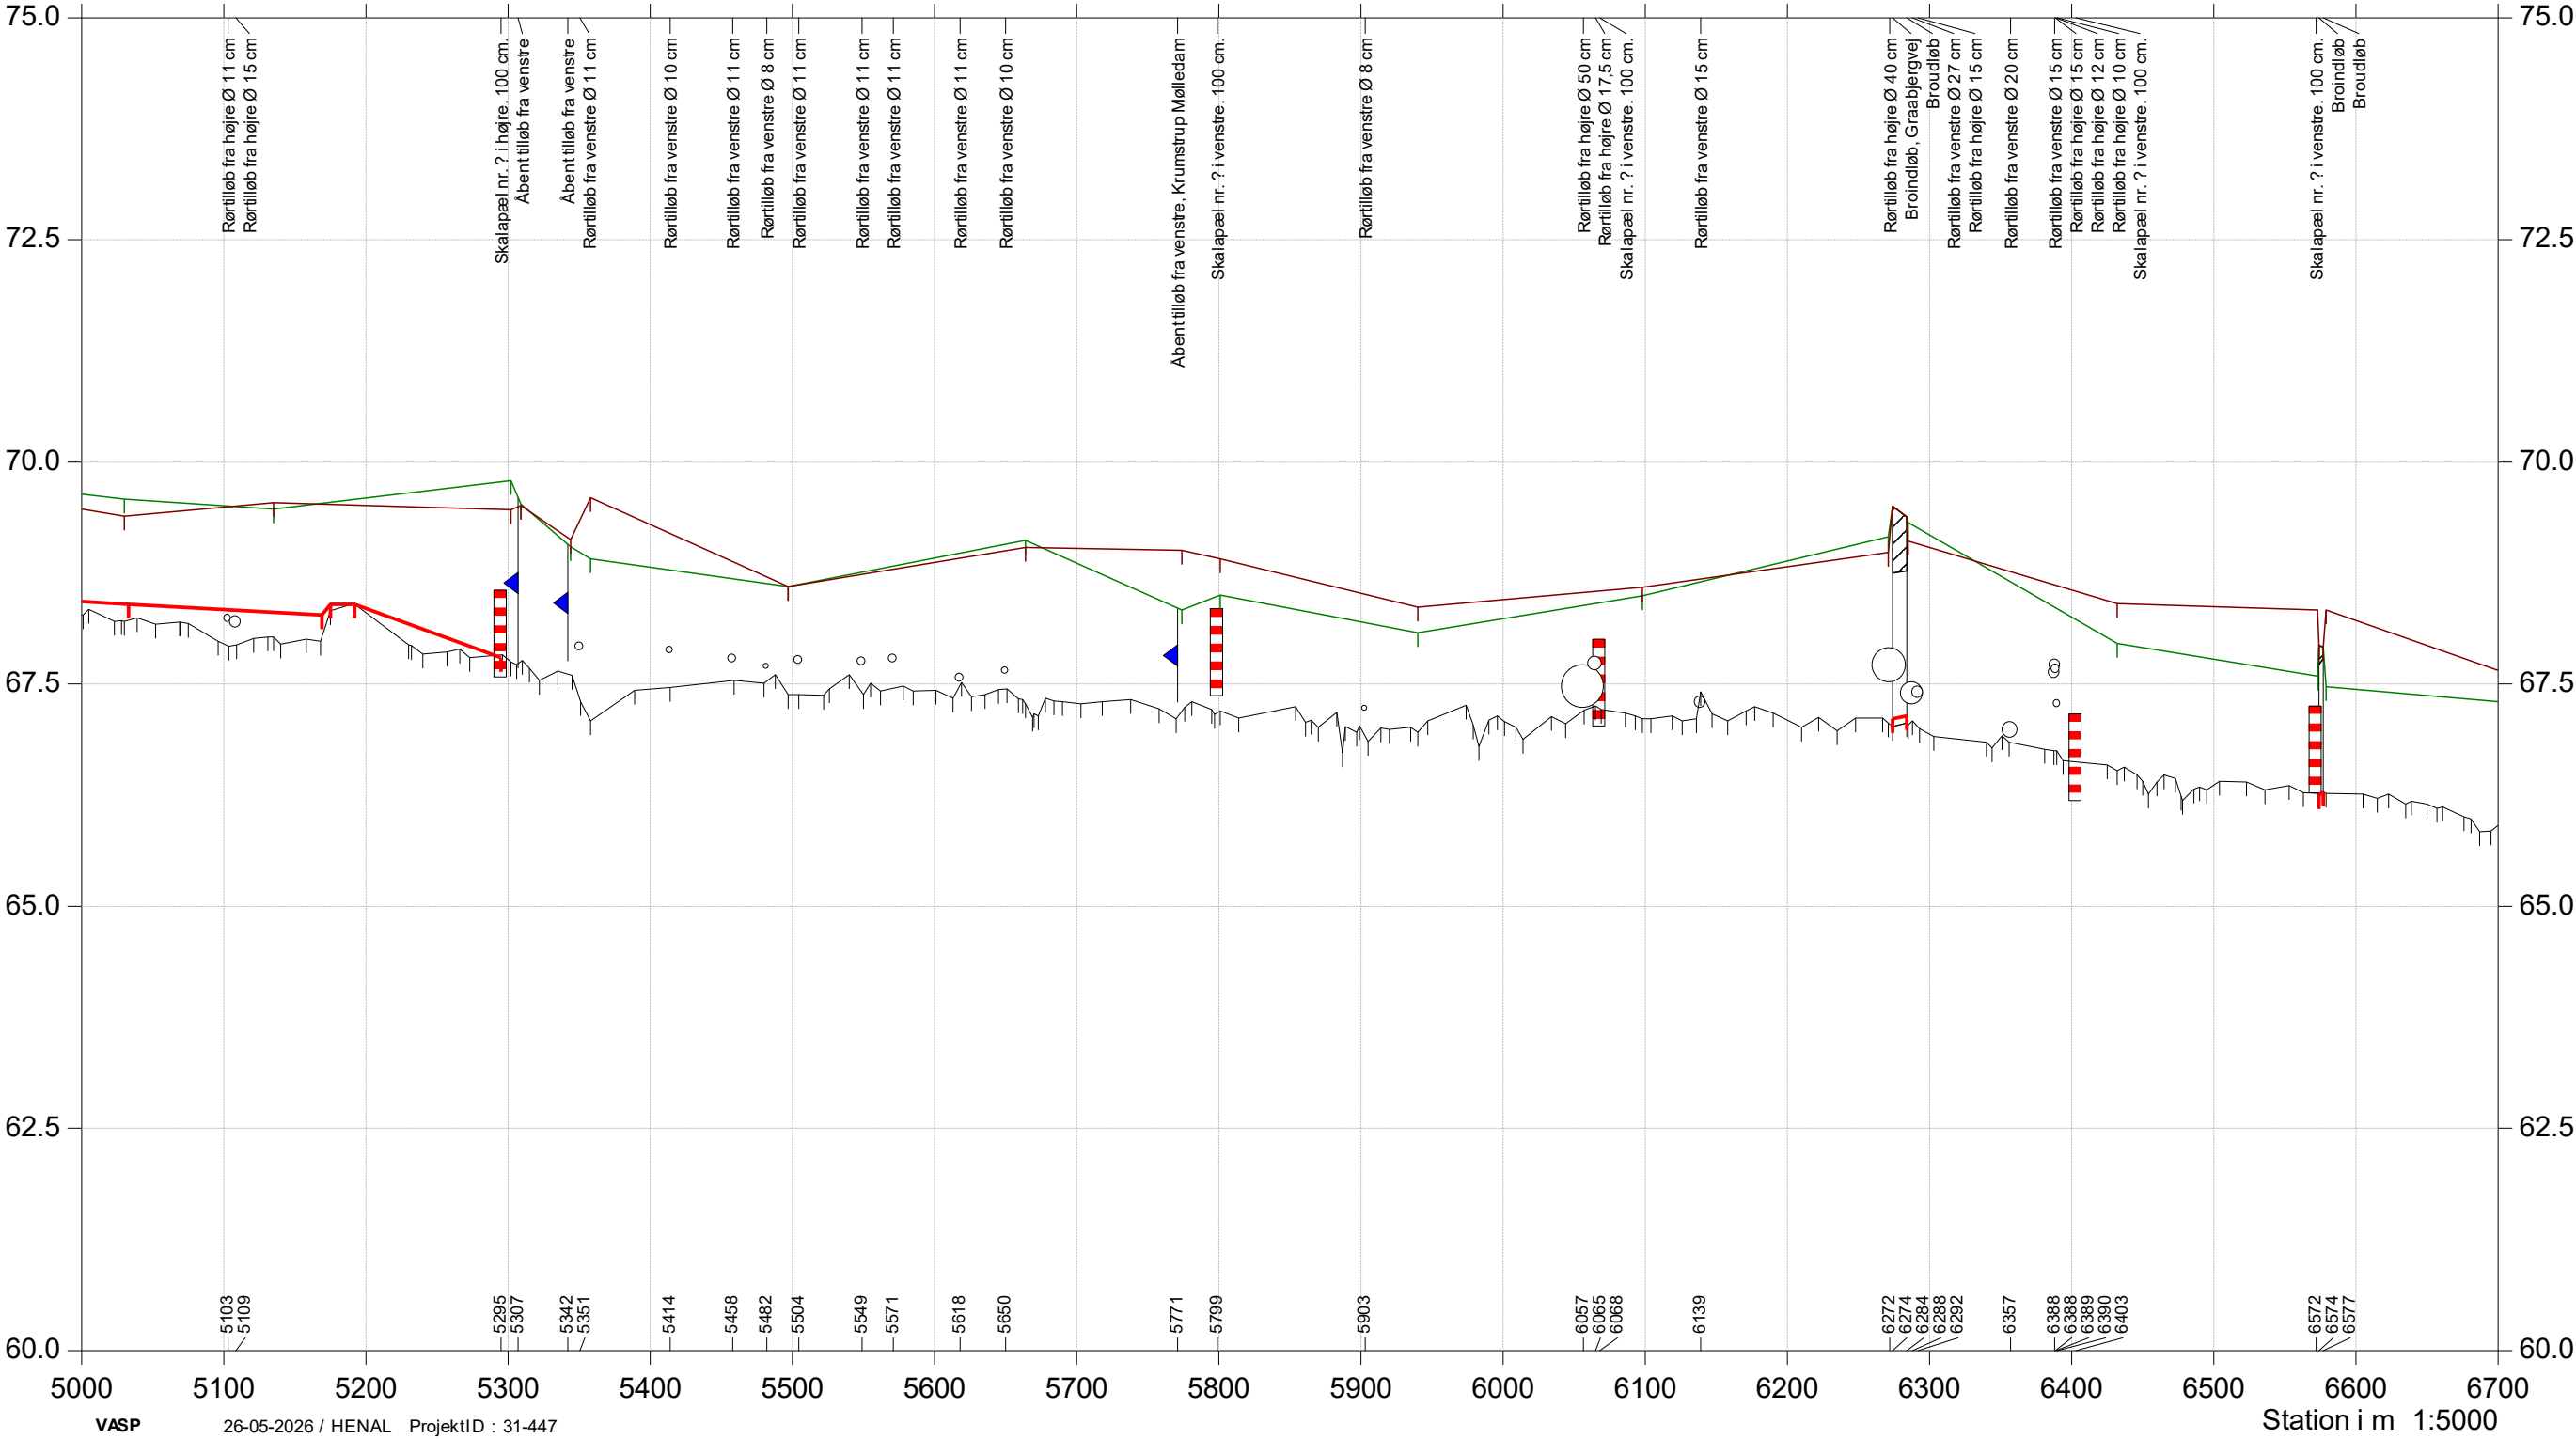


Sallinge Å

Regulativ 2026

- Regulativ 2026
- Terræn Højre
- Terræn Venstre
- Dybeste punkt i profil, opmåling 2016

Kote i m DVR90 1:80

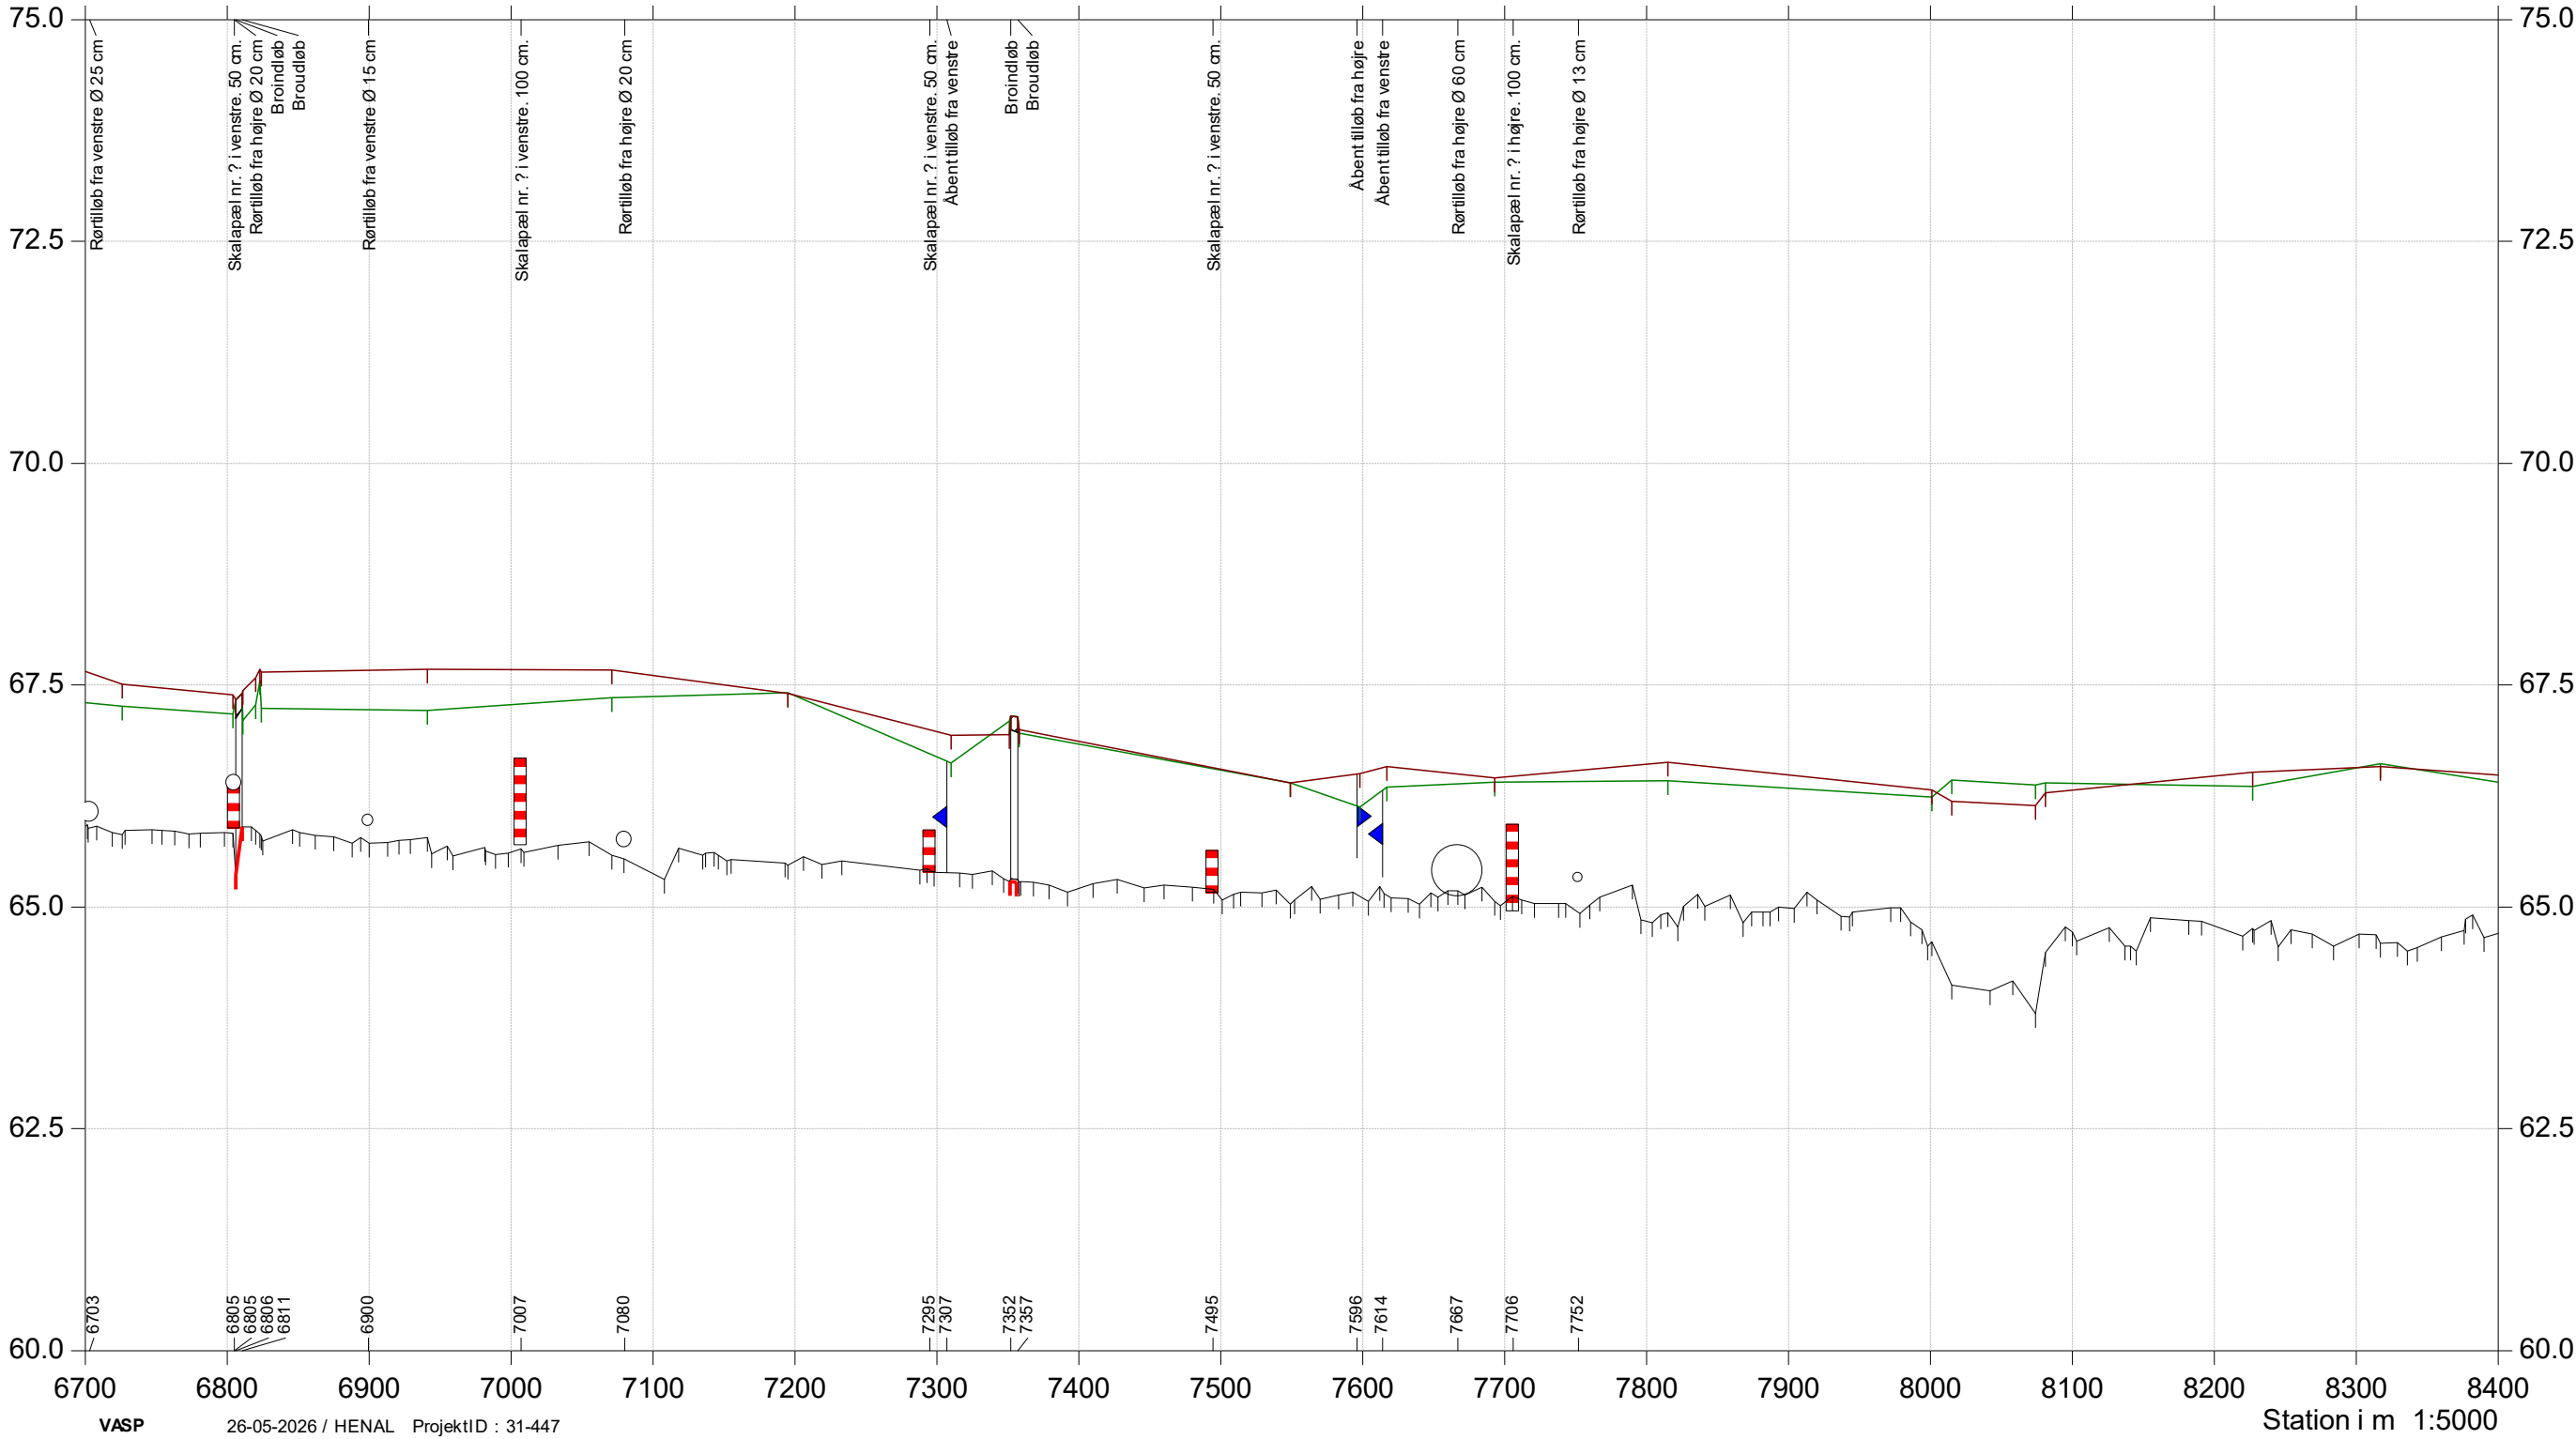


Sallinge Å

Regulativ 2026

- Regulativ 2026
- Terræn Højre
- Terræn Venstre
- Dybeste punkt i profil, opmåling 2016

Kote i m DVR90 1:80

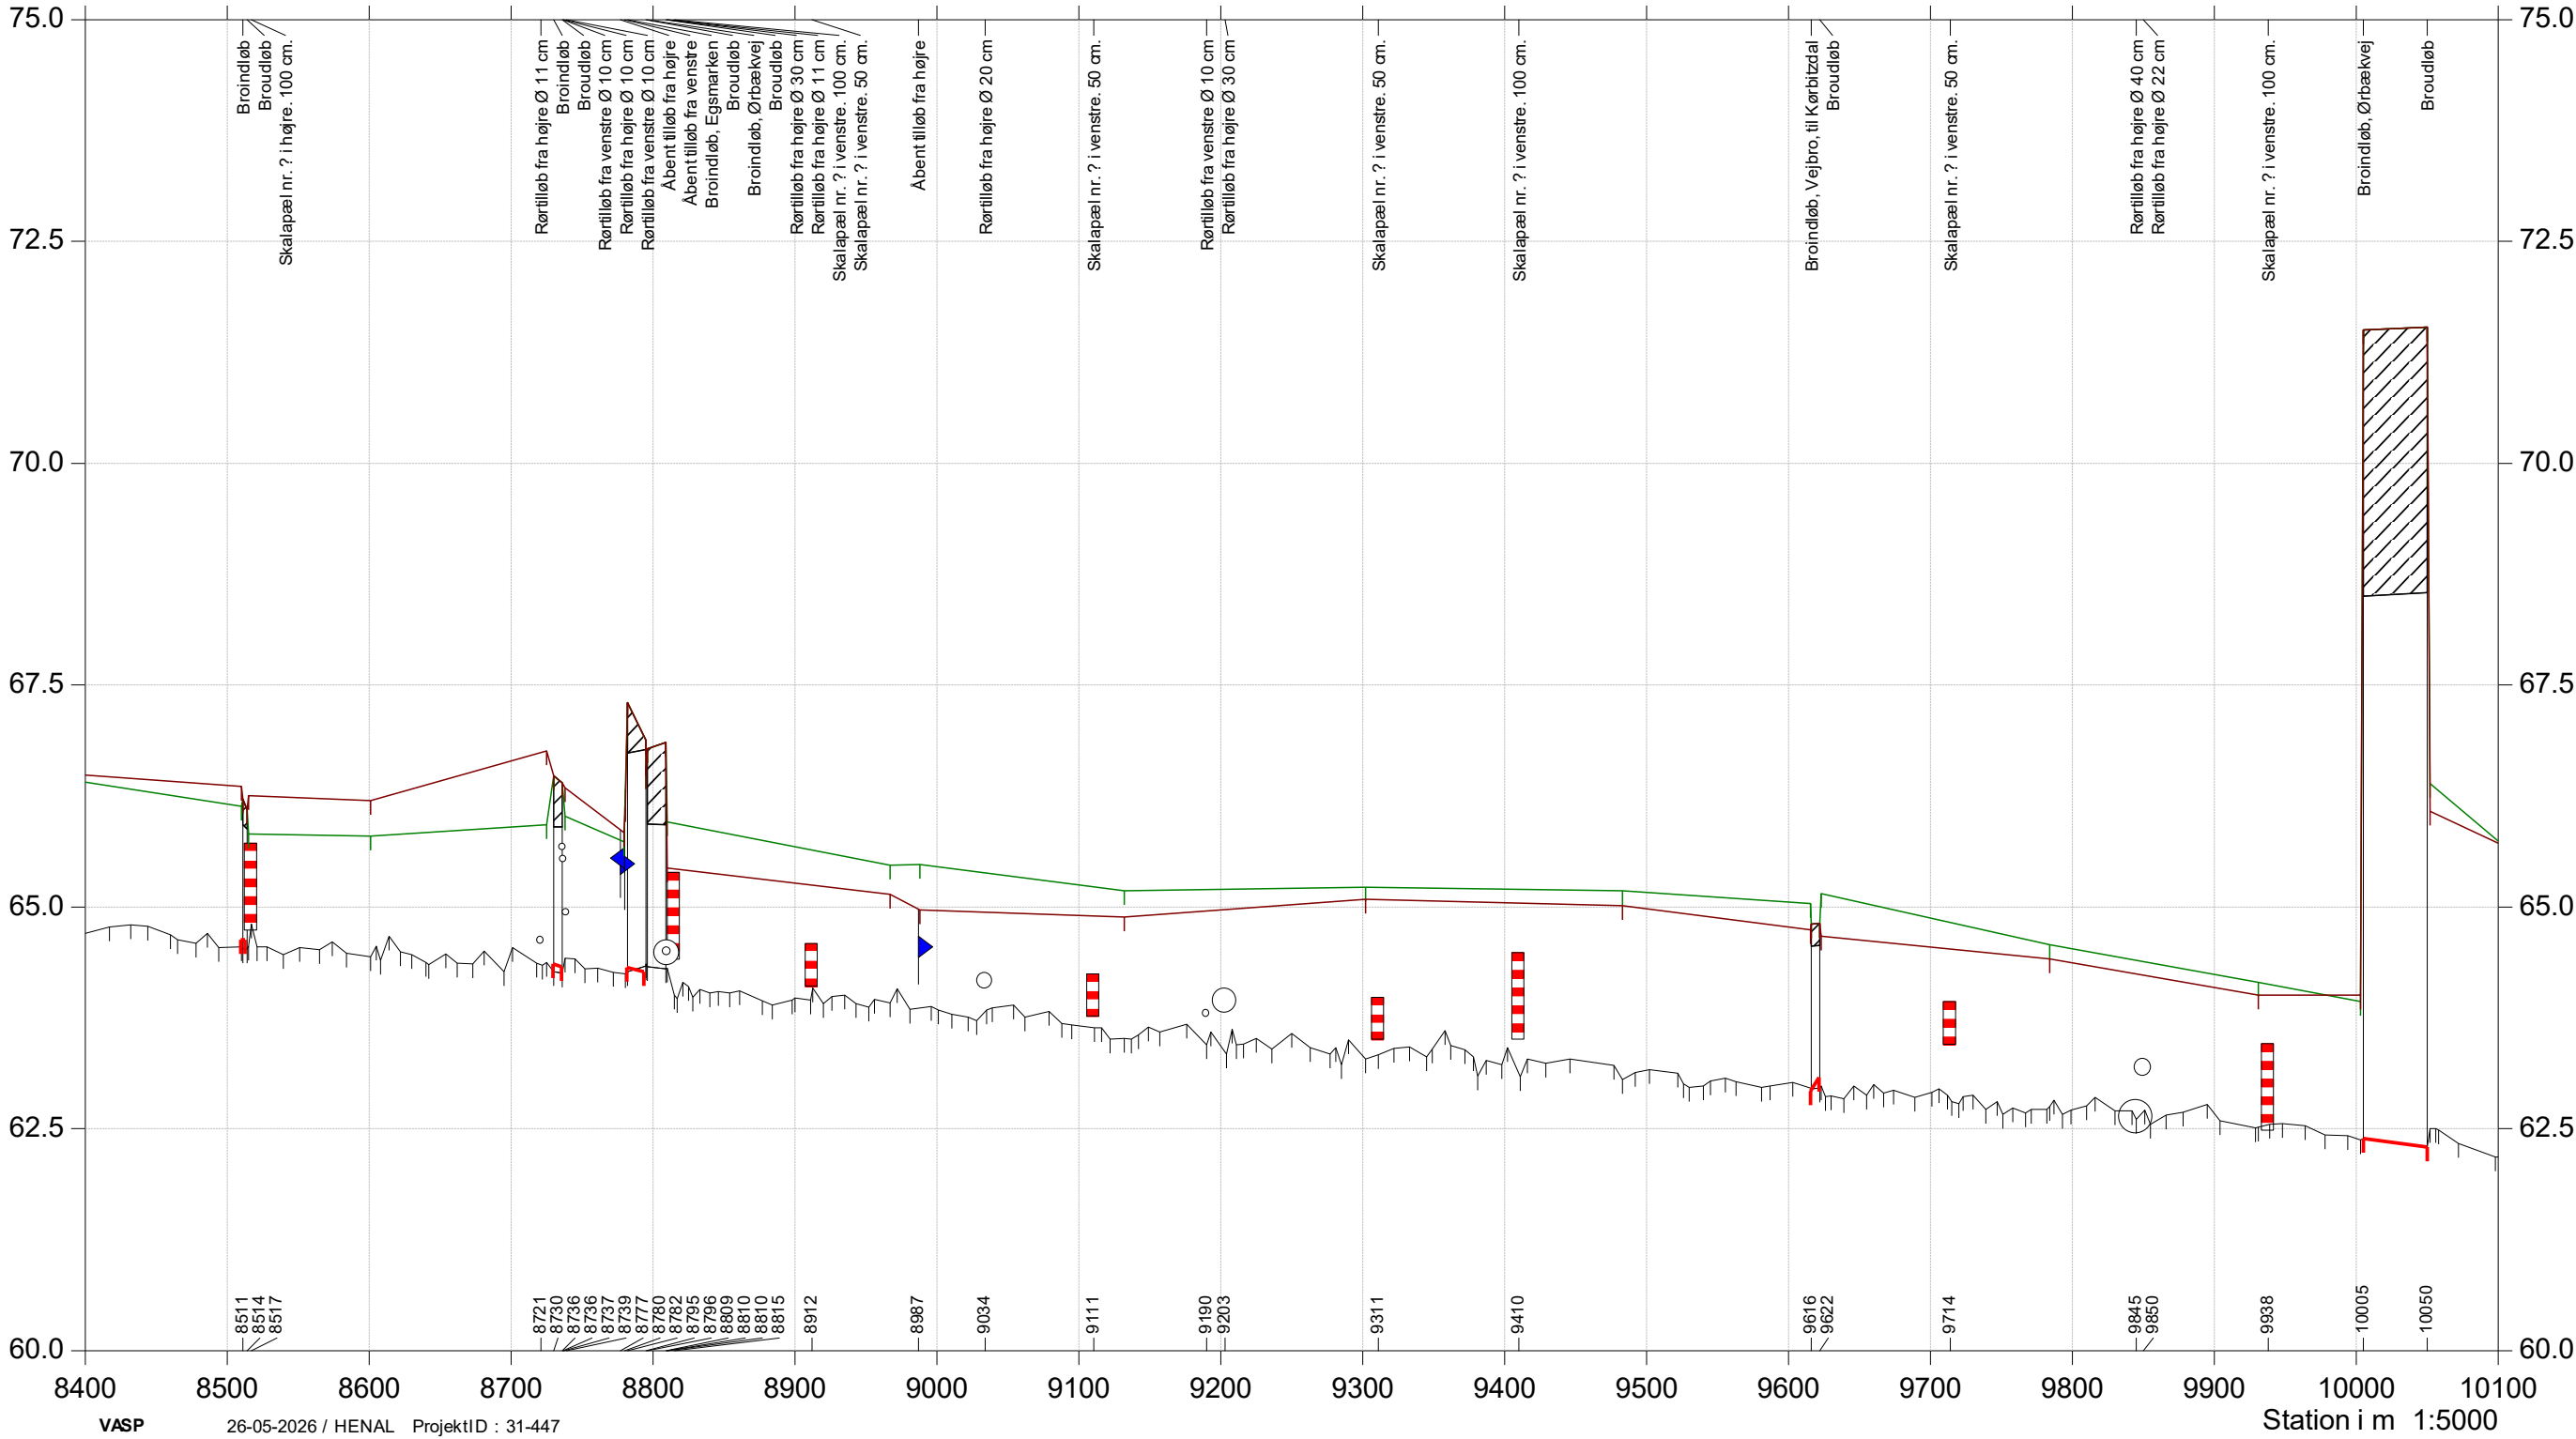


Sallinge Å

Regulativ 2026

- Regulativ 2026
- Terræn Højre
- Terræn Venstre
- Dybste punkt i profil, opmåling 2016

Kote i m DVR90 1:80

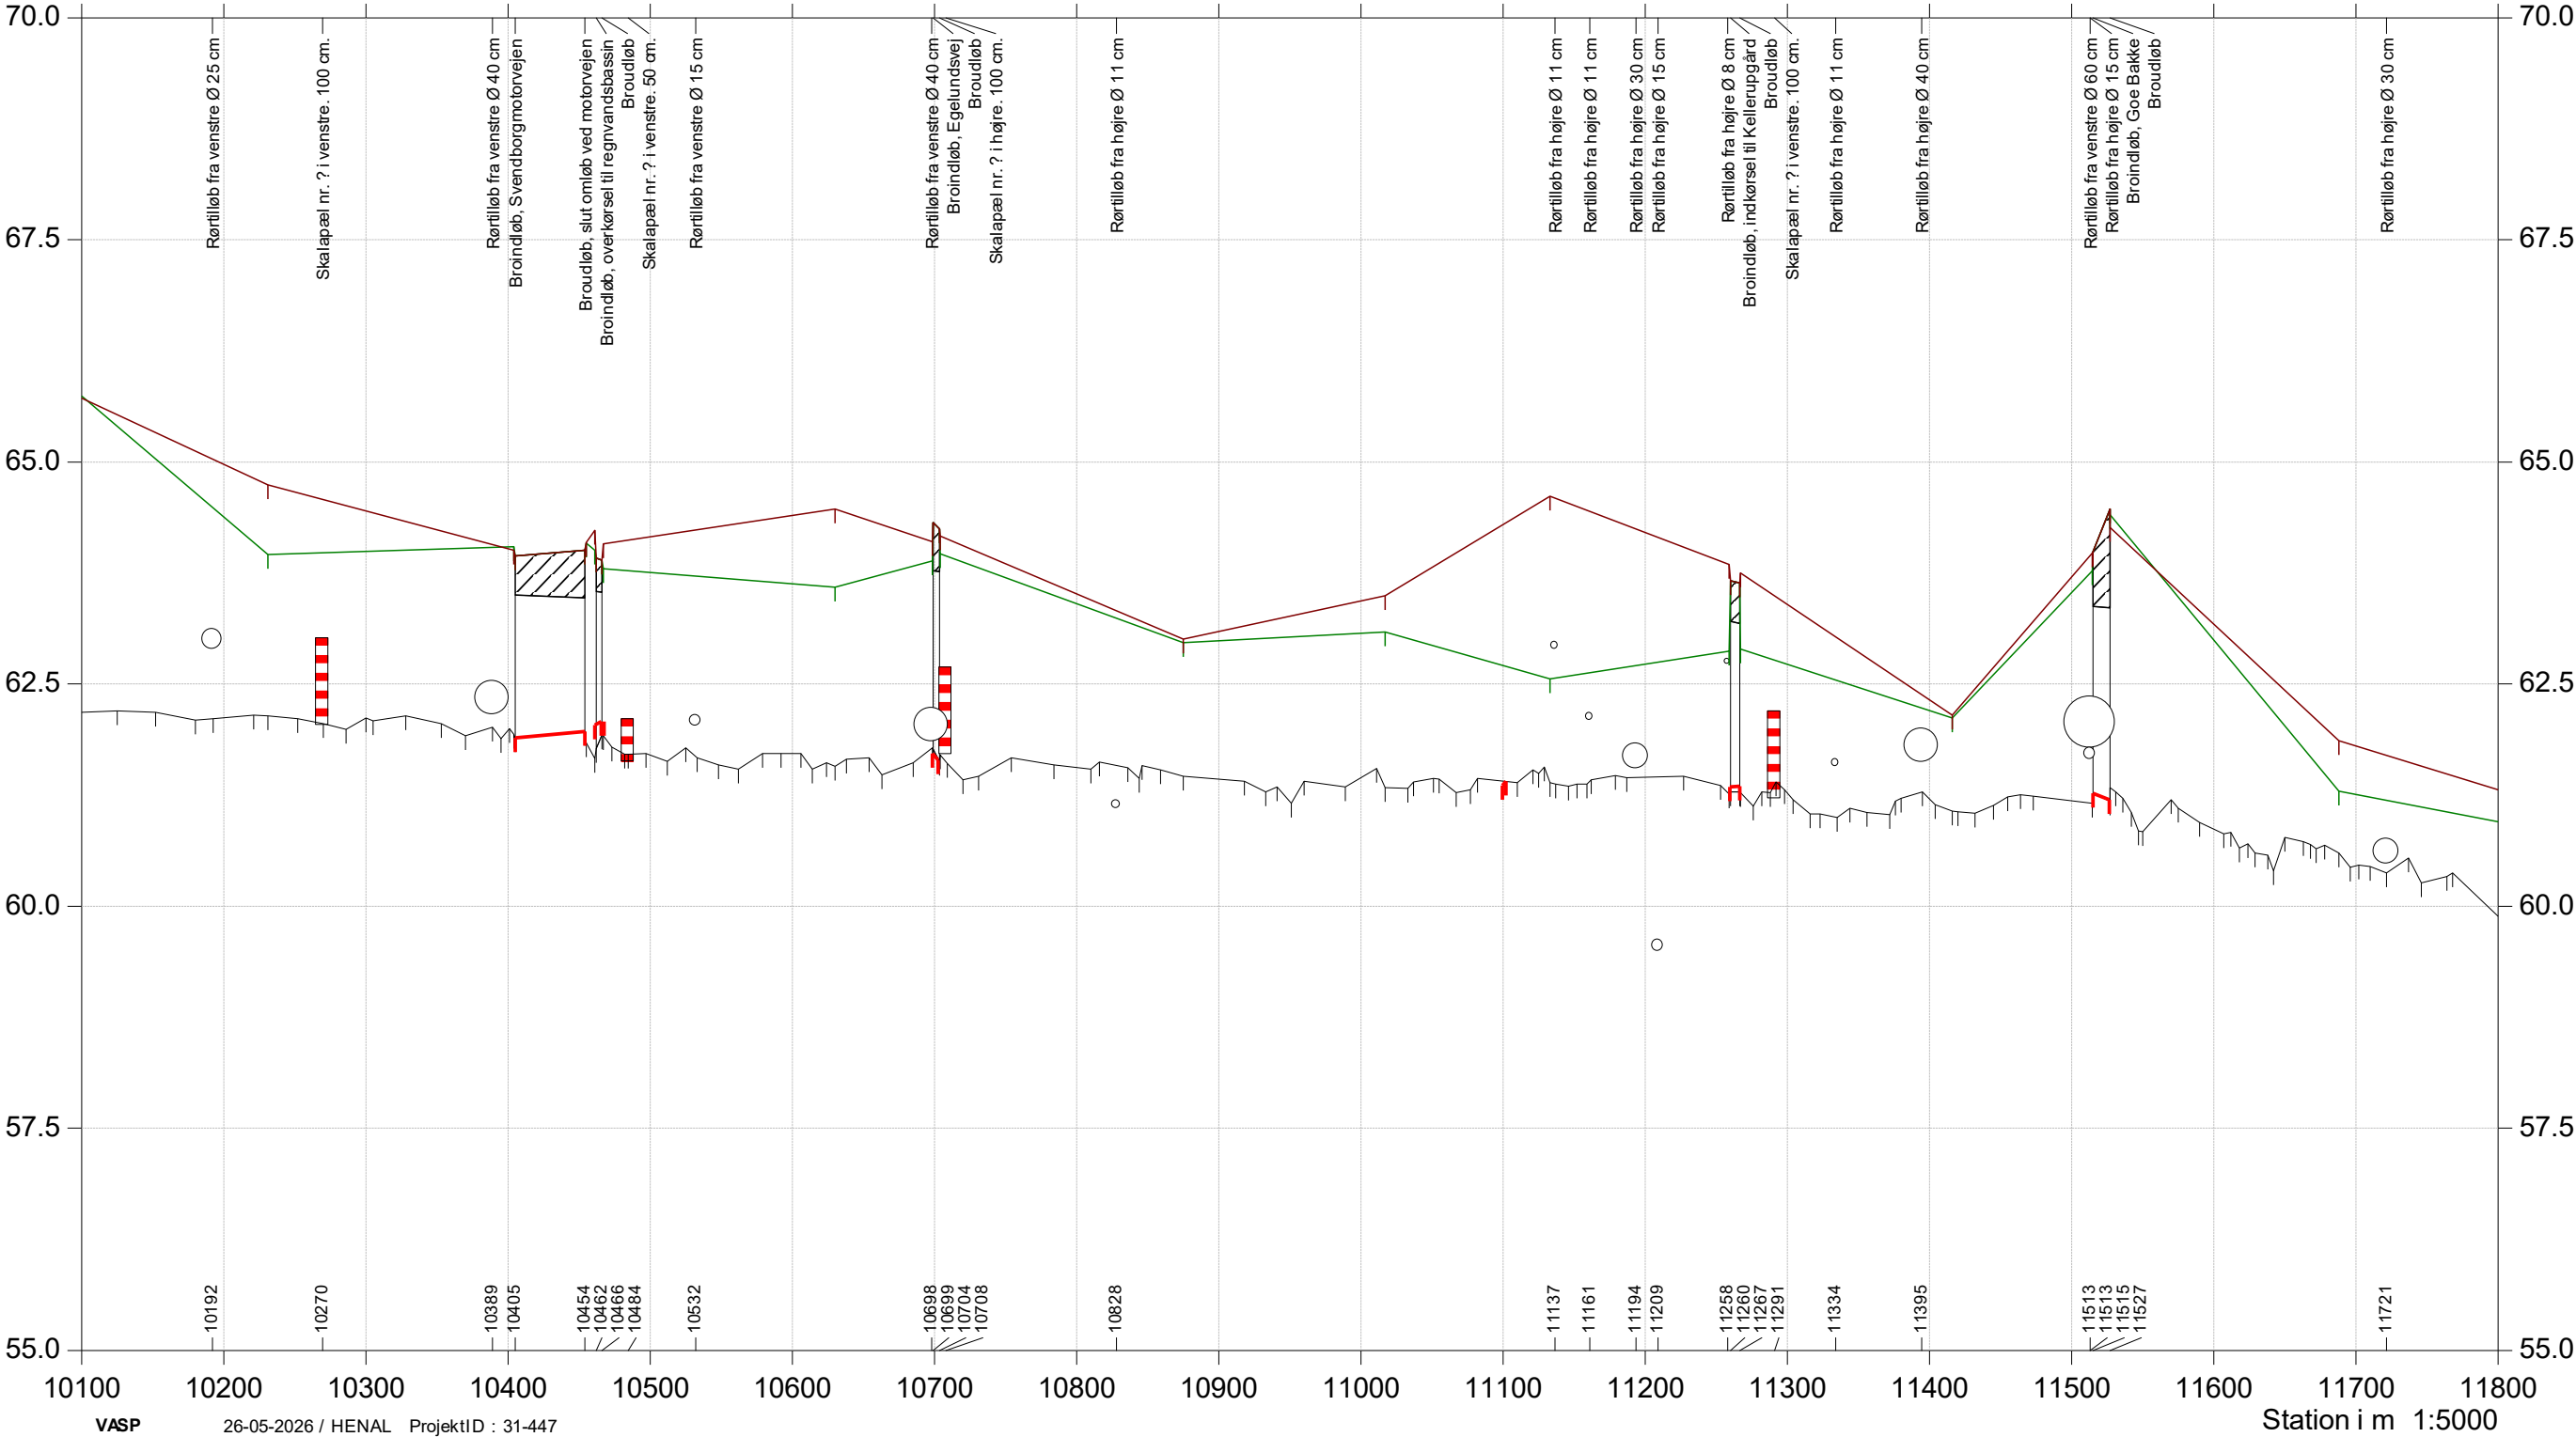


Sallinge Å

Regulativ 2026

- Regulativ 2026
- Terræn Højre
- Terræn Venstre
- Dybeste punkt i profil, opmåling 2016

Kote i m DVR90 1:80

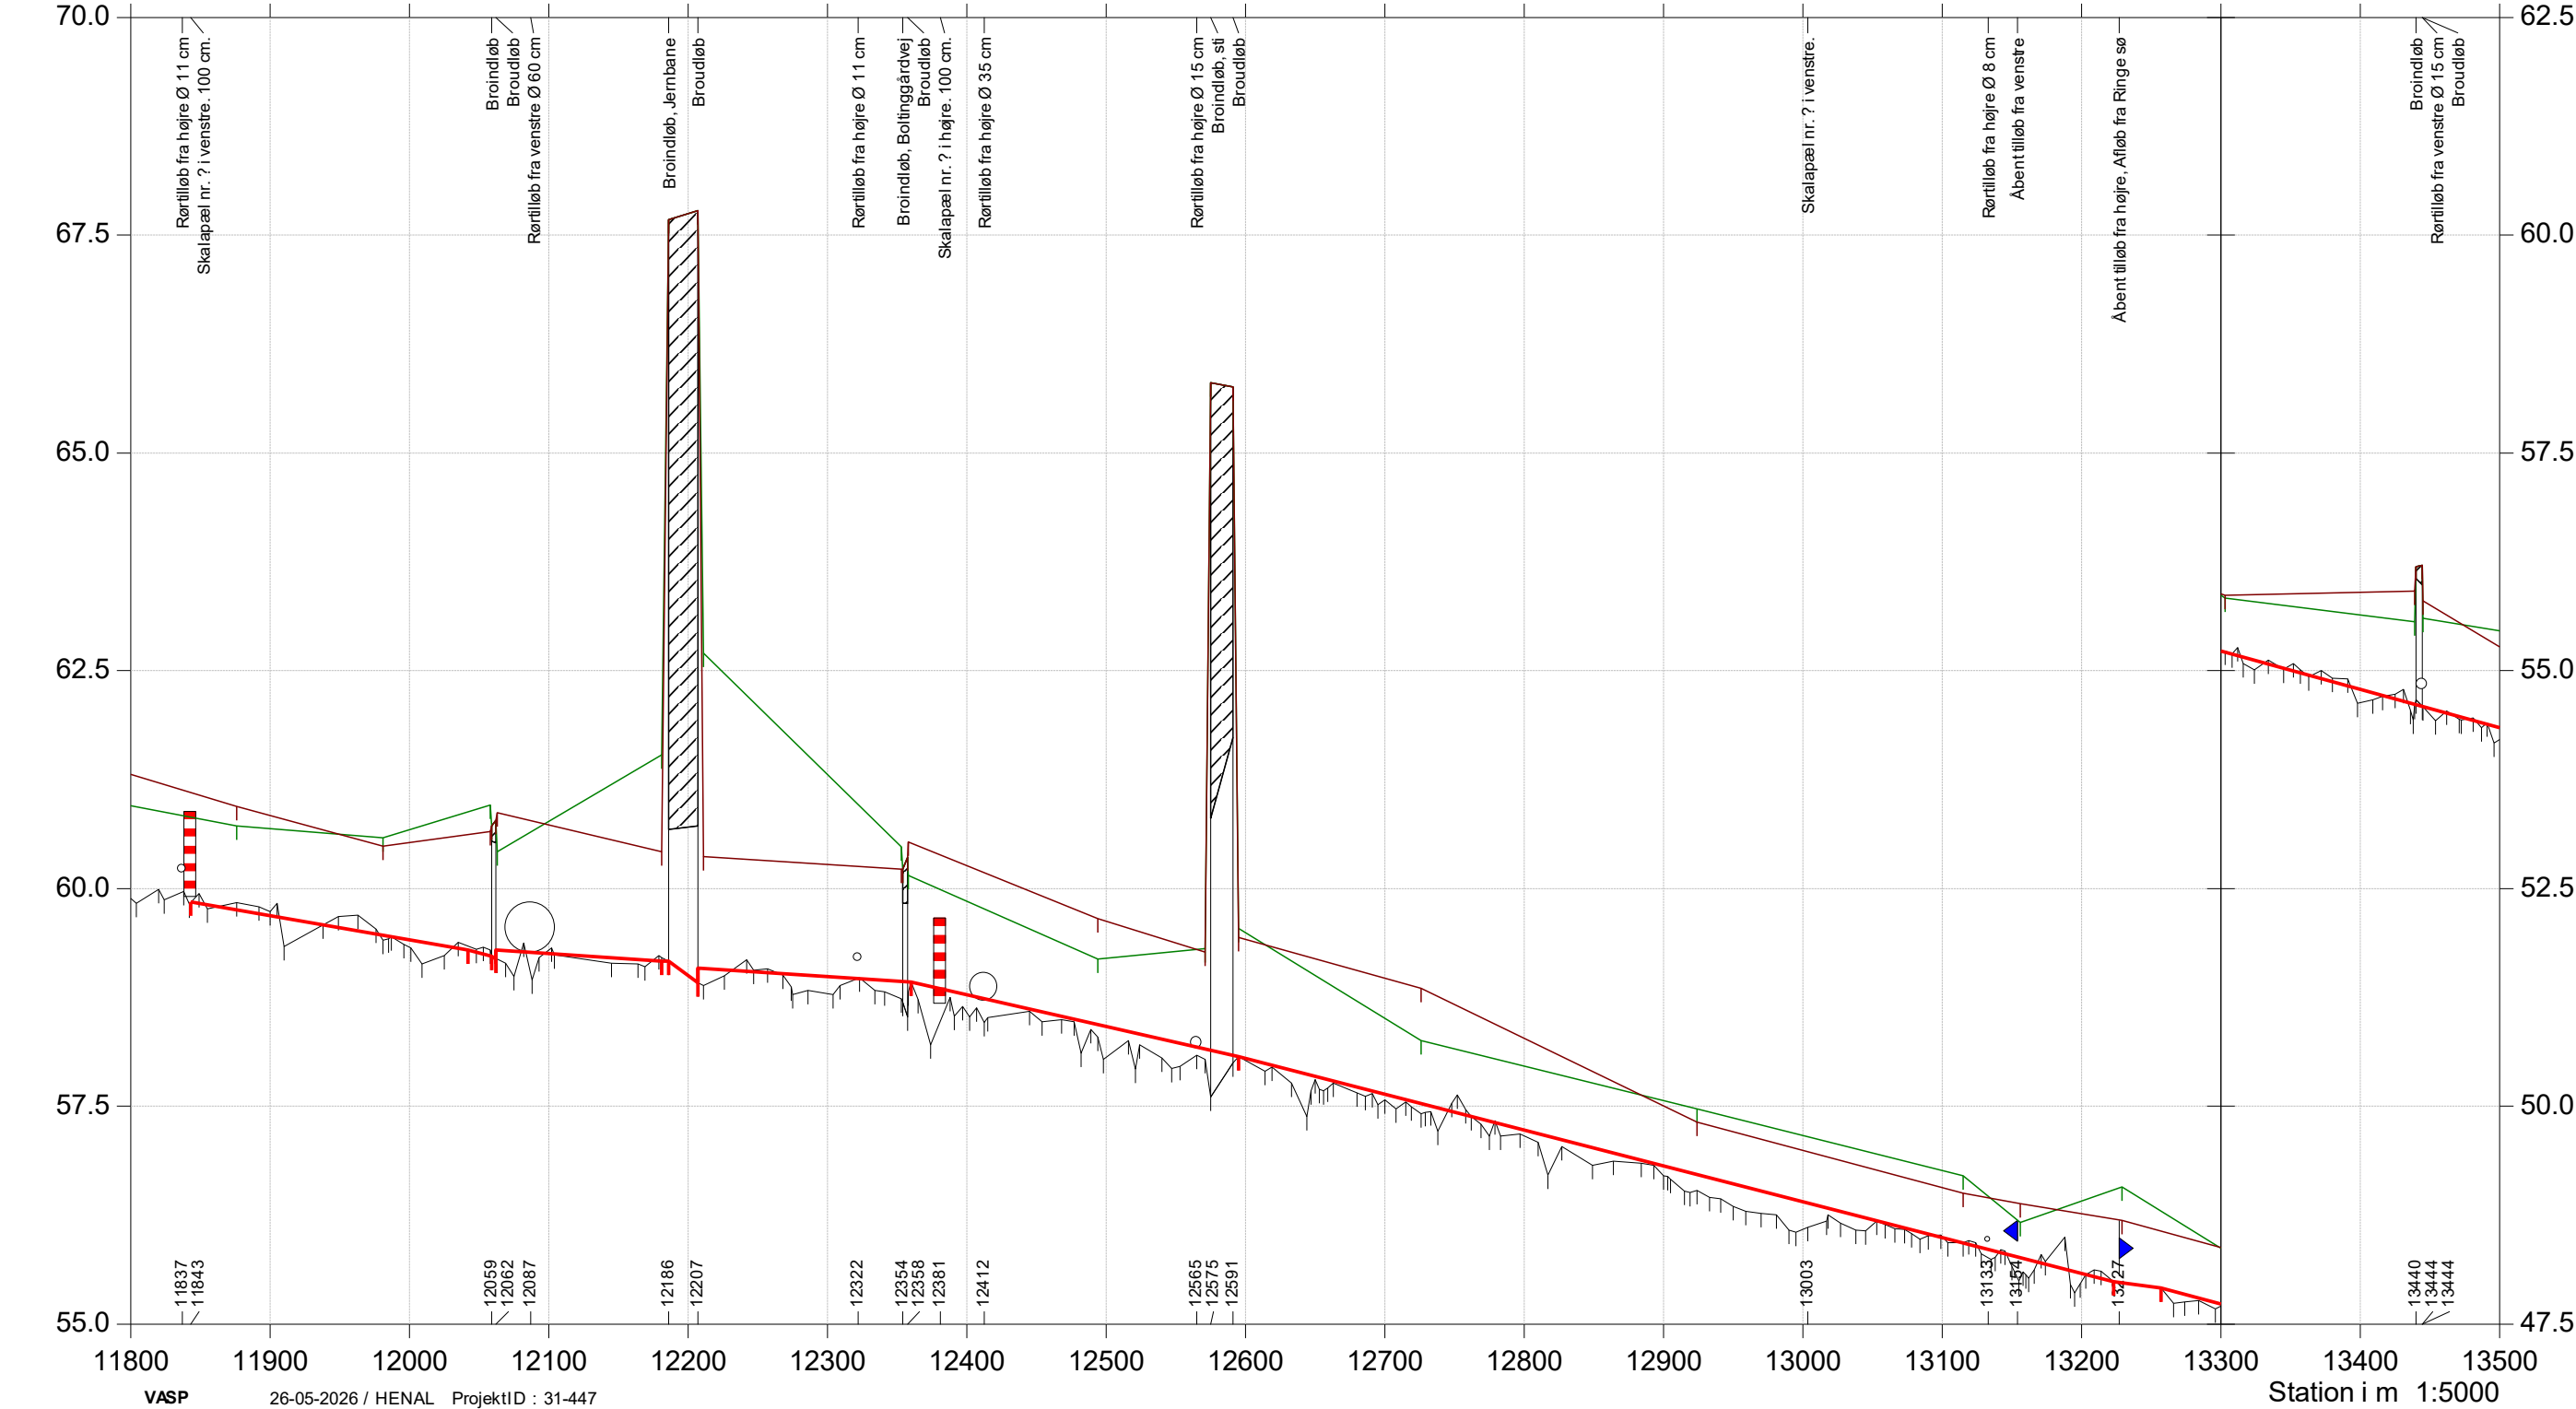


Sallinge Å

Regulativ 2026

- Regulativ 2026
- Terræn Højre
- Terræn Venstre
- Dybeste punkt i profil, opmåling 2016

Kote i m DVR90 1:80

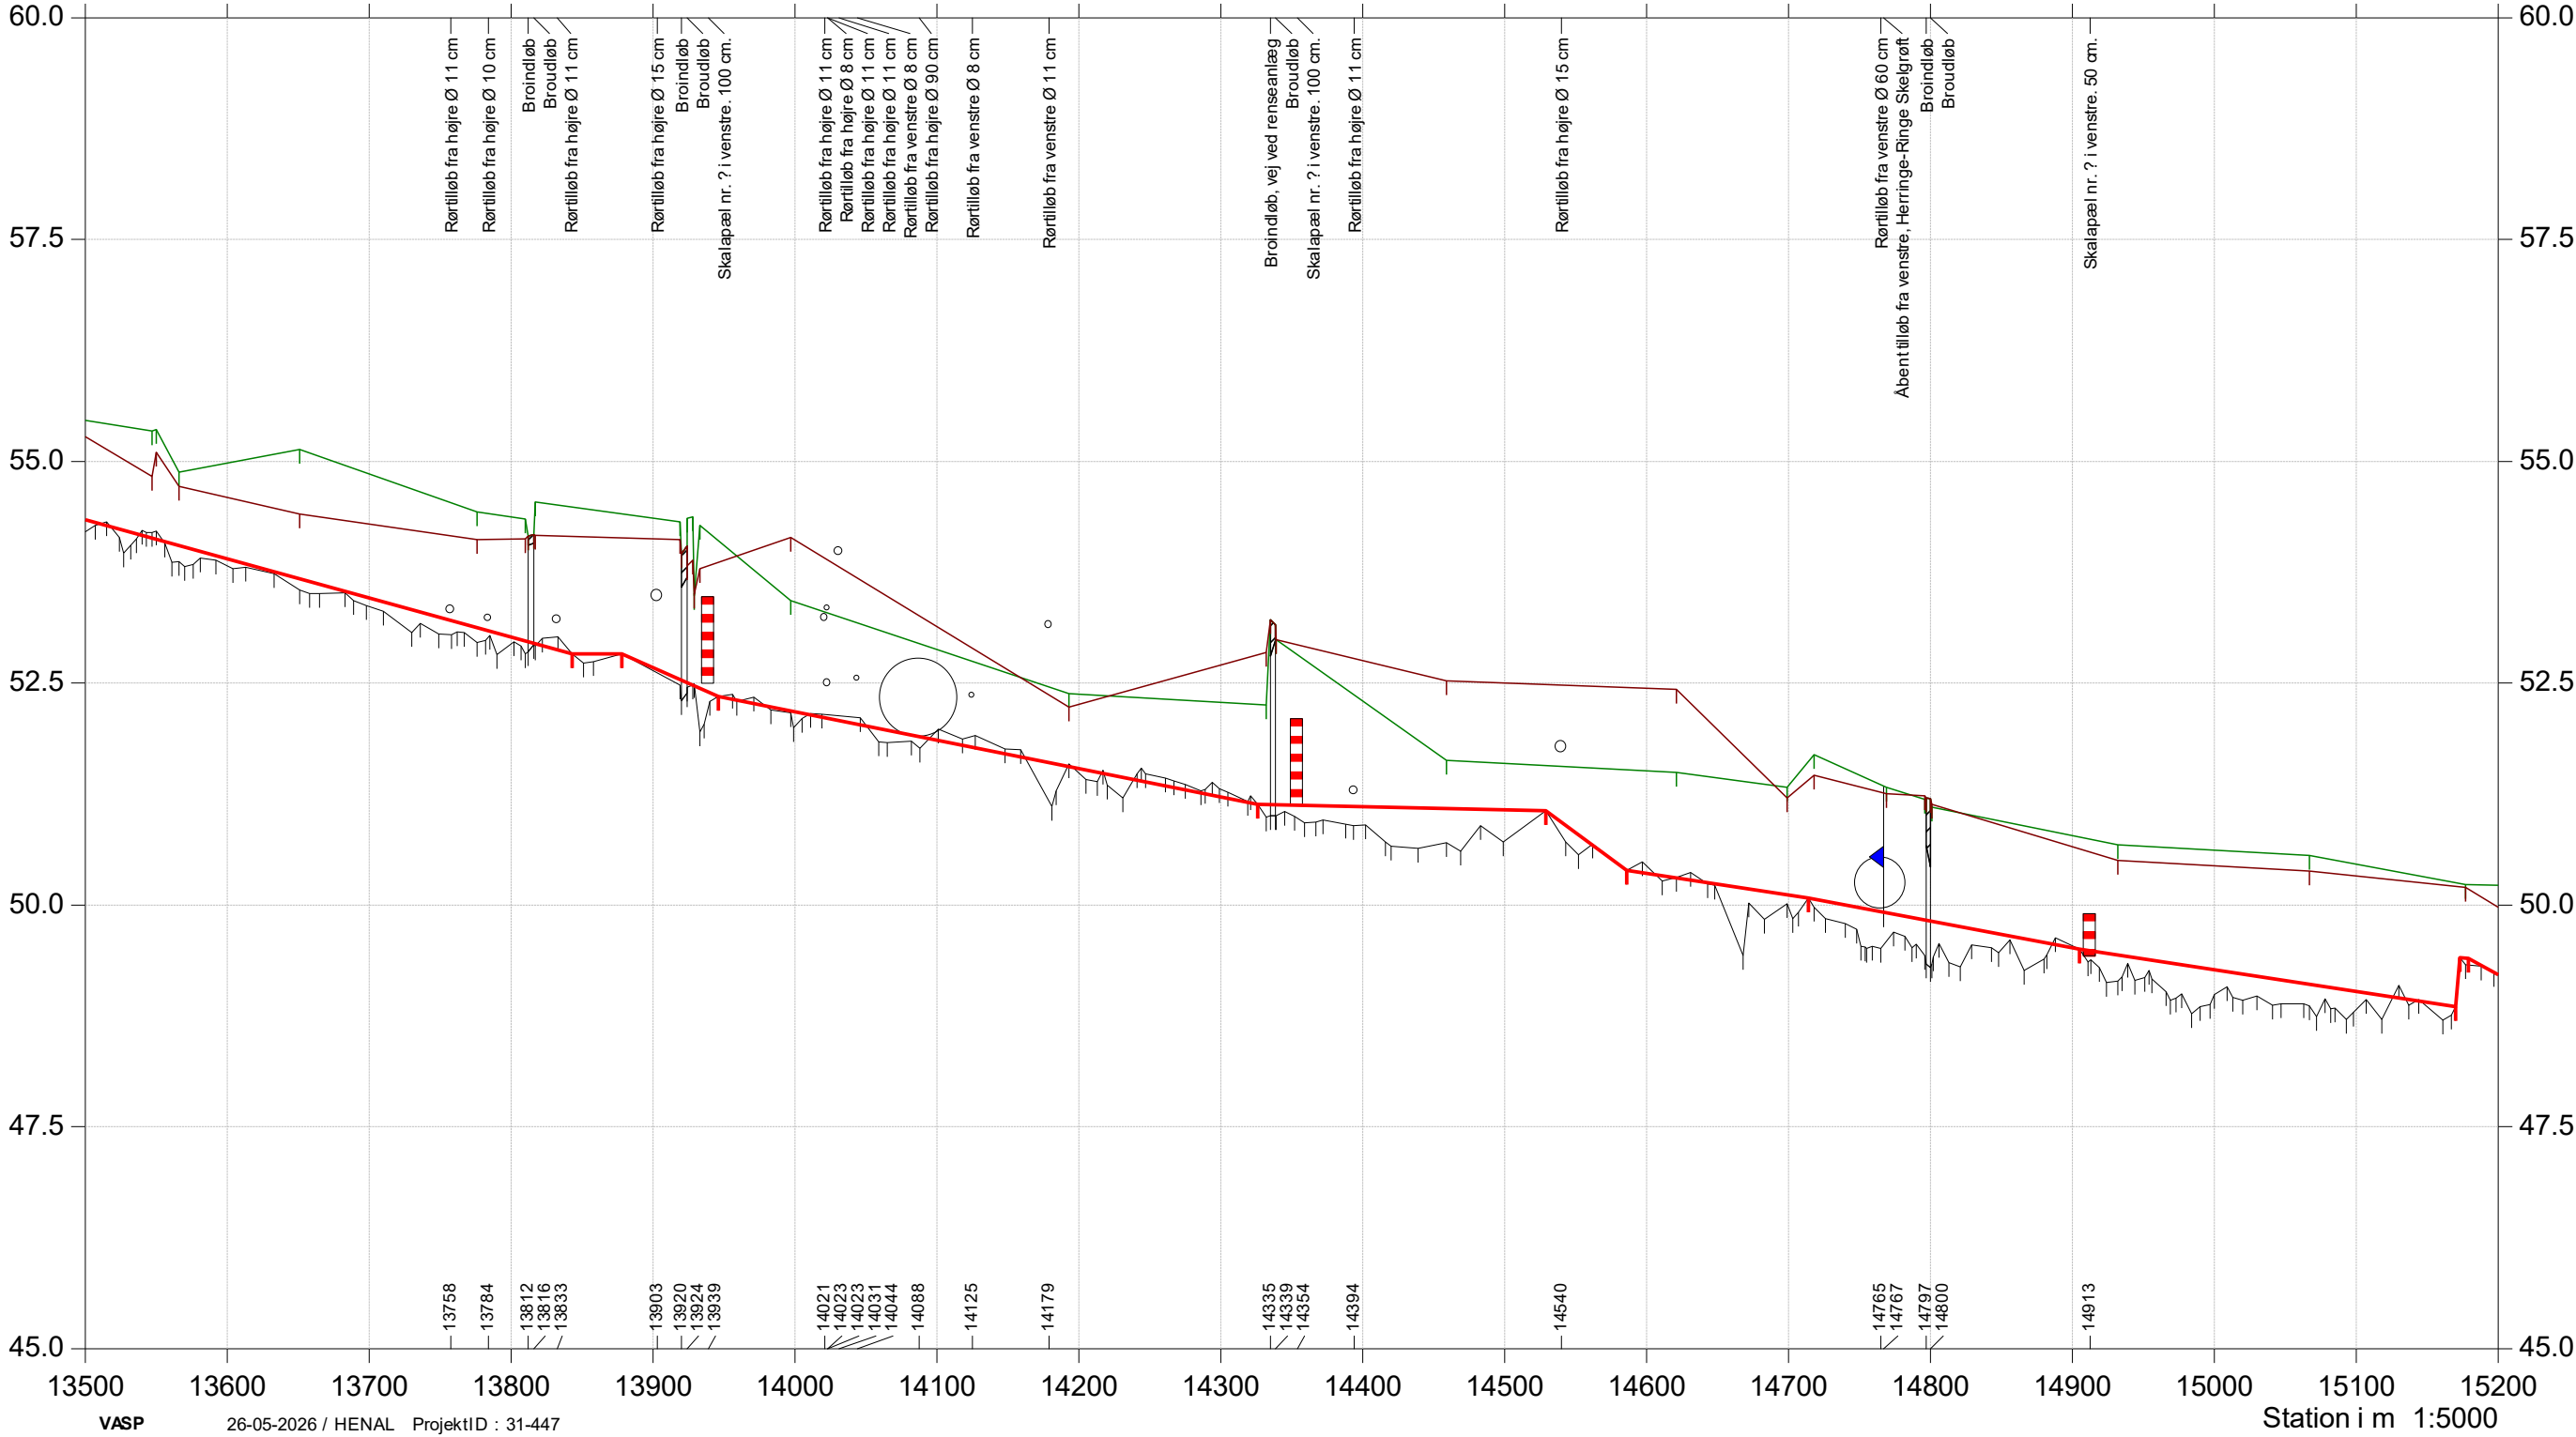


Sallinge Å

Regulativ 2026

- Regulativ 2026
- Terræn Højre
- Terræn Venstre
- Dybeste punkt i profil, opmåling 2016

Kote i m DVR90 1:80

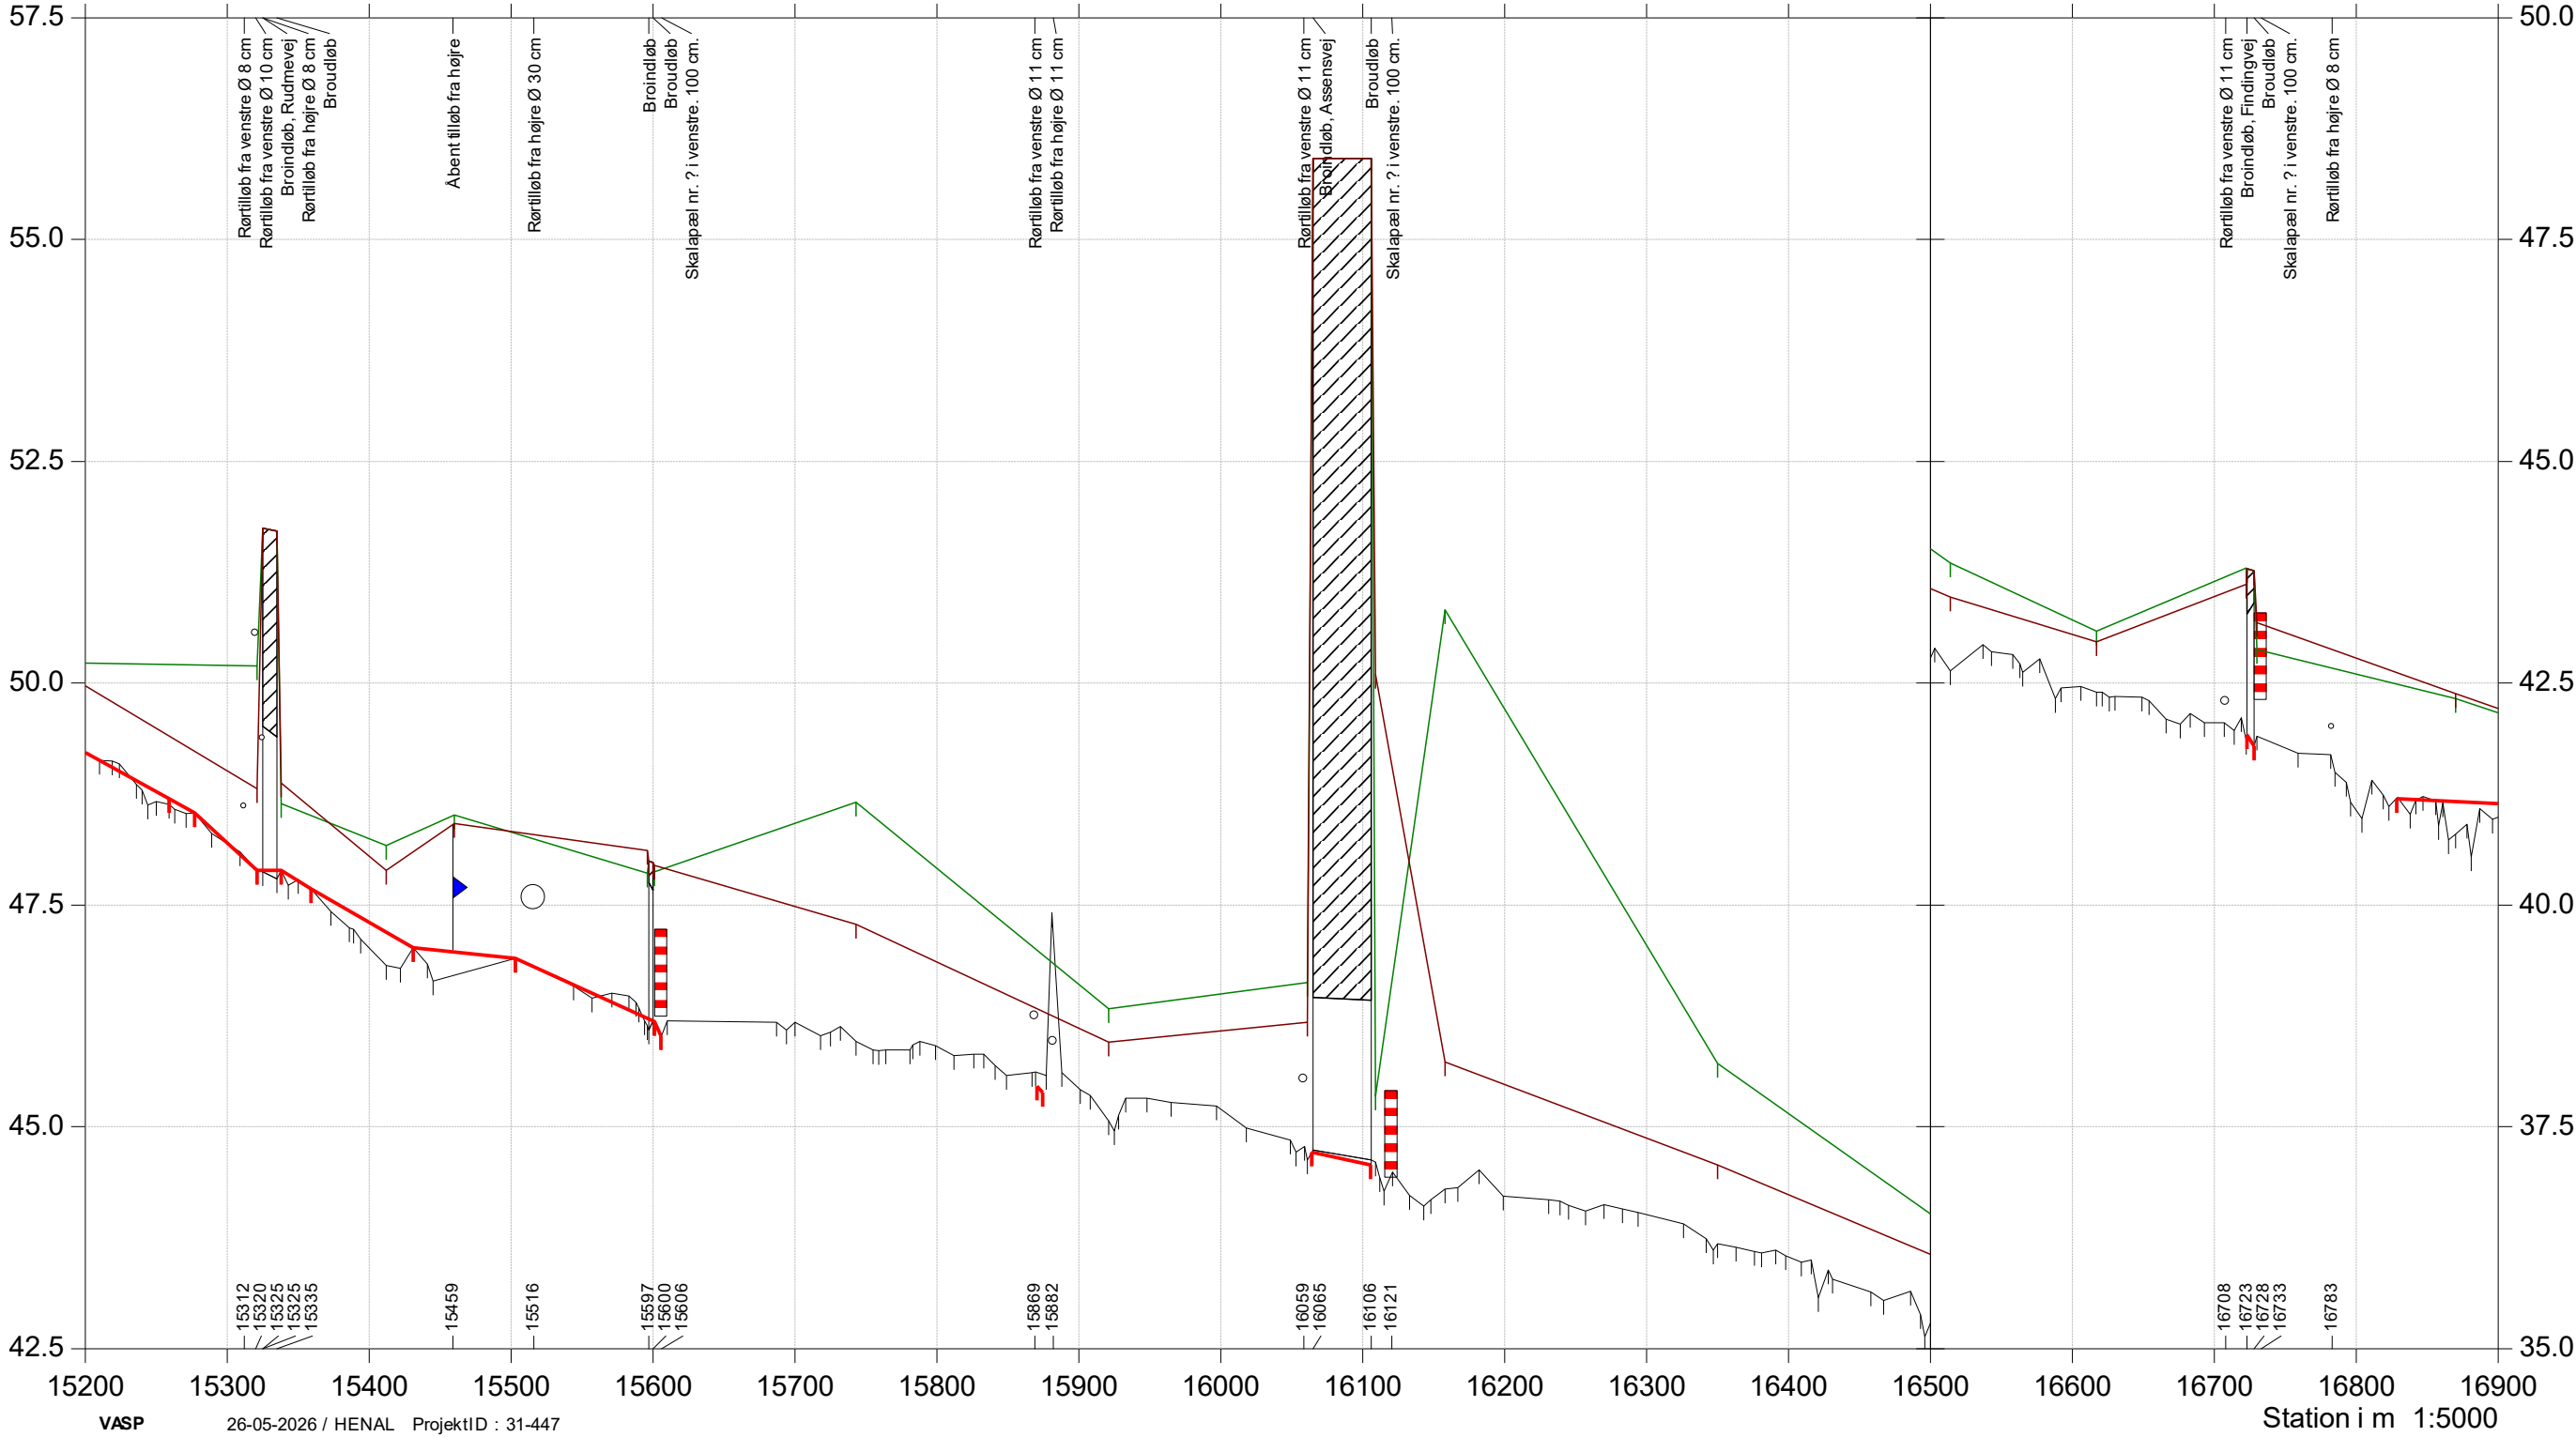


Sallinge Å

Regulativ 2026

- Regulativ 2026
- Terræn Højre
- Terræn Venstre
- Dybeste punkt i profil, opmåling 2016

Kote i m DVR90 1:80

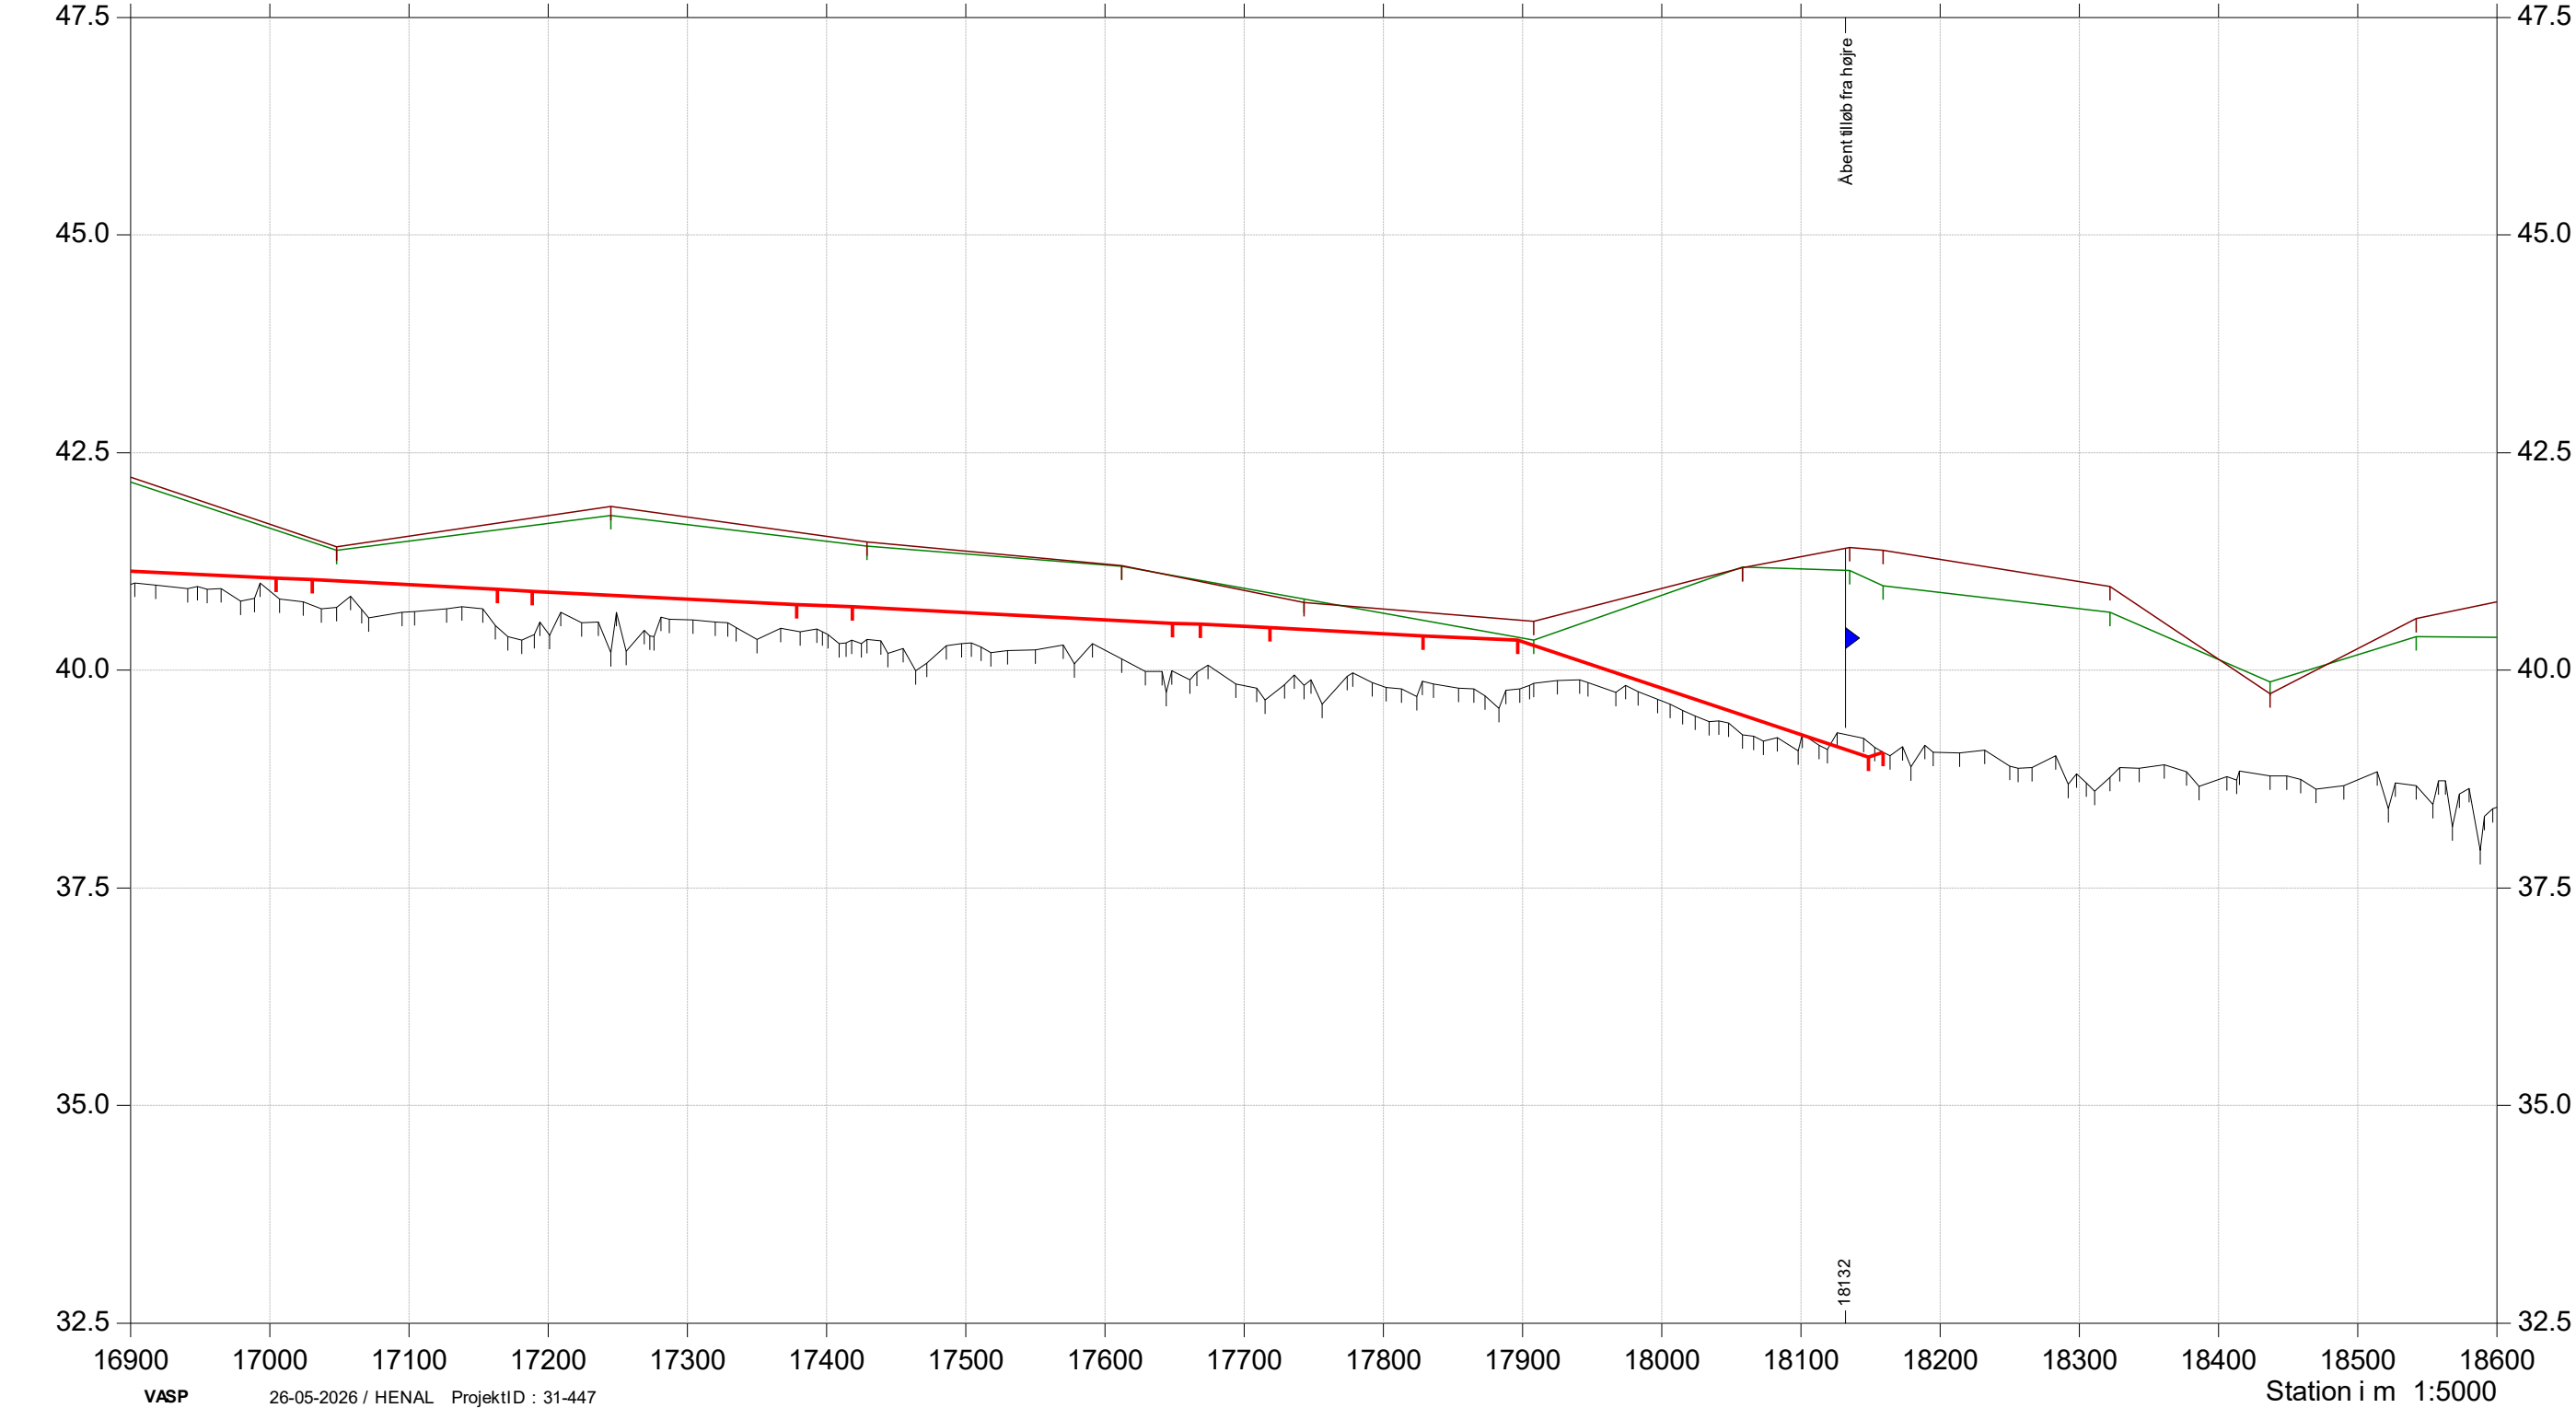


Sallinge Å

Regulativ 2026

- Regulativ 2026
- Terræn Højre
- Terræn Venstre
- Dybeste punkt i profil, opmåling 2016

Kote i m DVR90 1:80

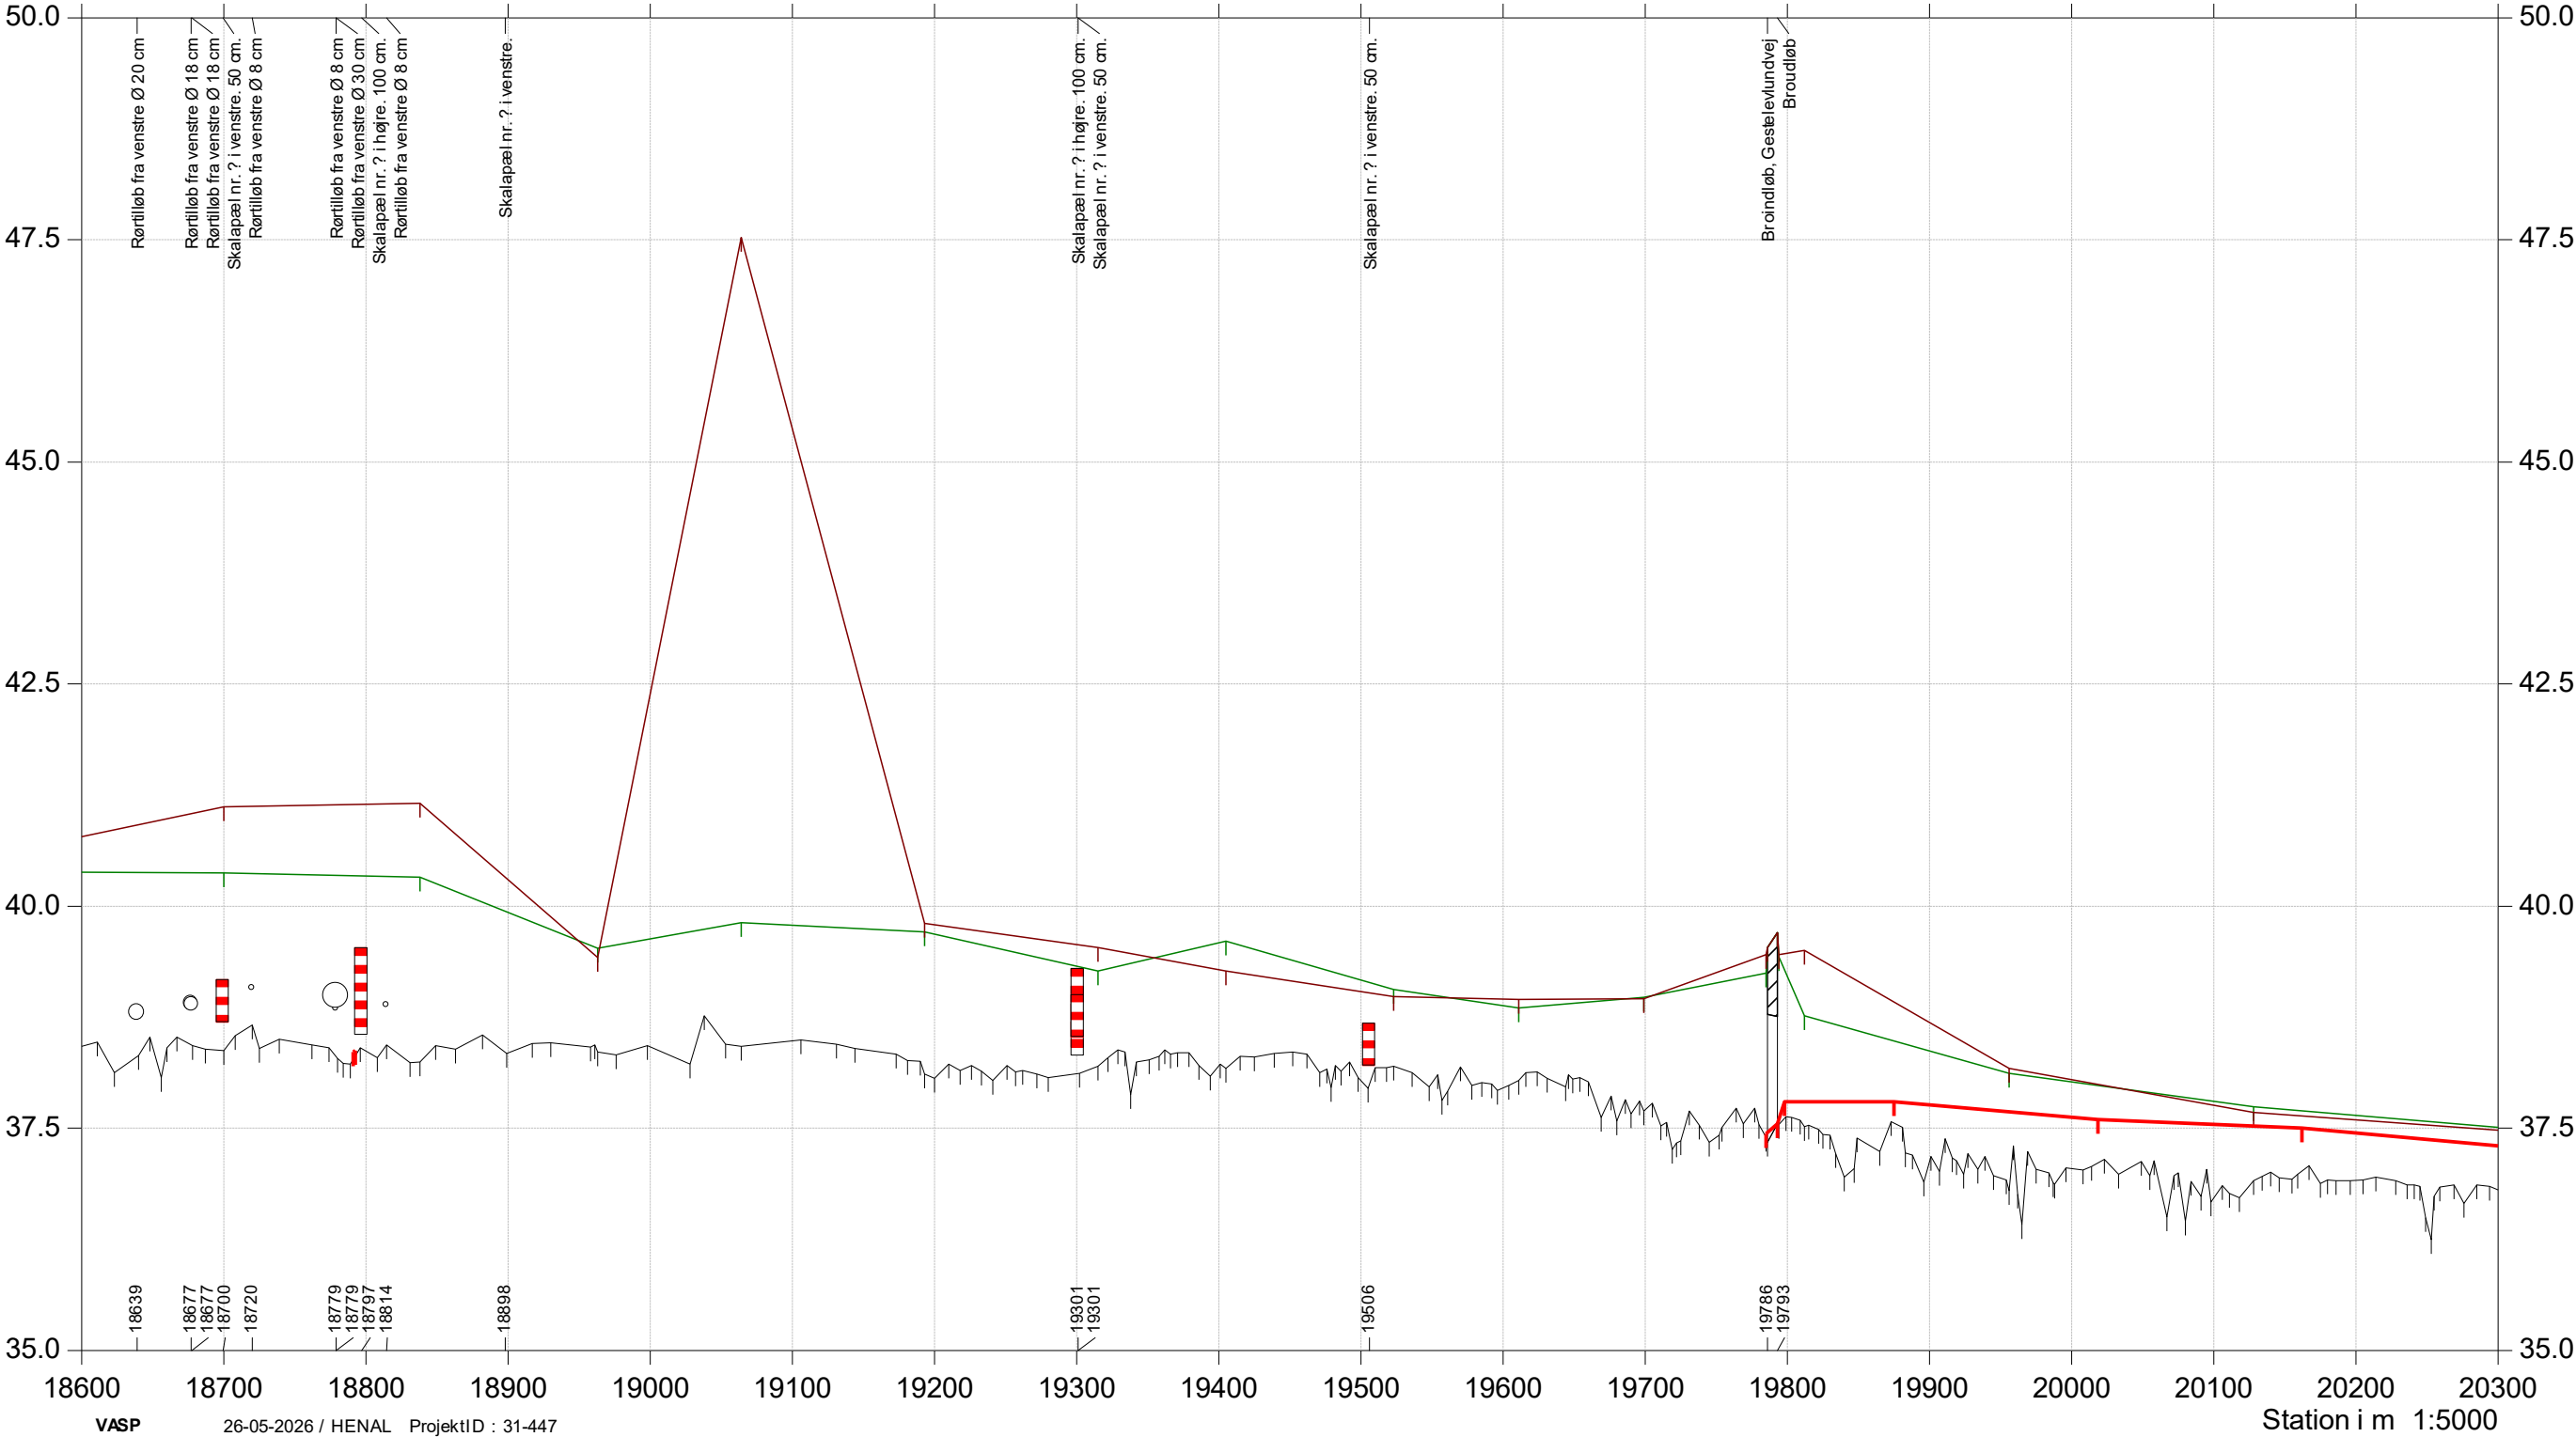


Sallinge Å

Regulativ 2026

- Regulativ 2026
- Terræn Højre
- Terræn Venstre
- Dybeste punkt i profil, opmåling 2016

Kote i m DVR90 1:80

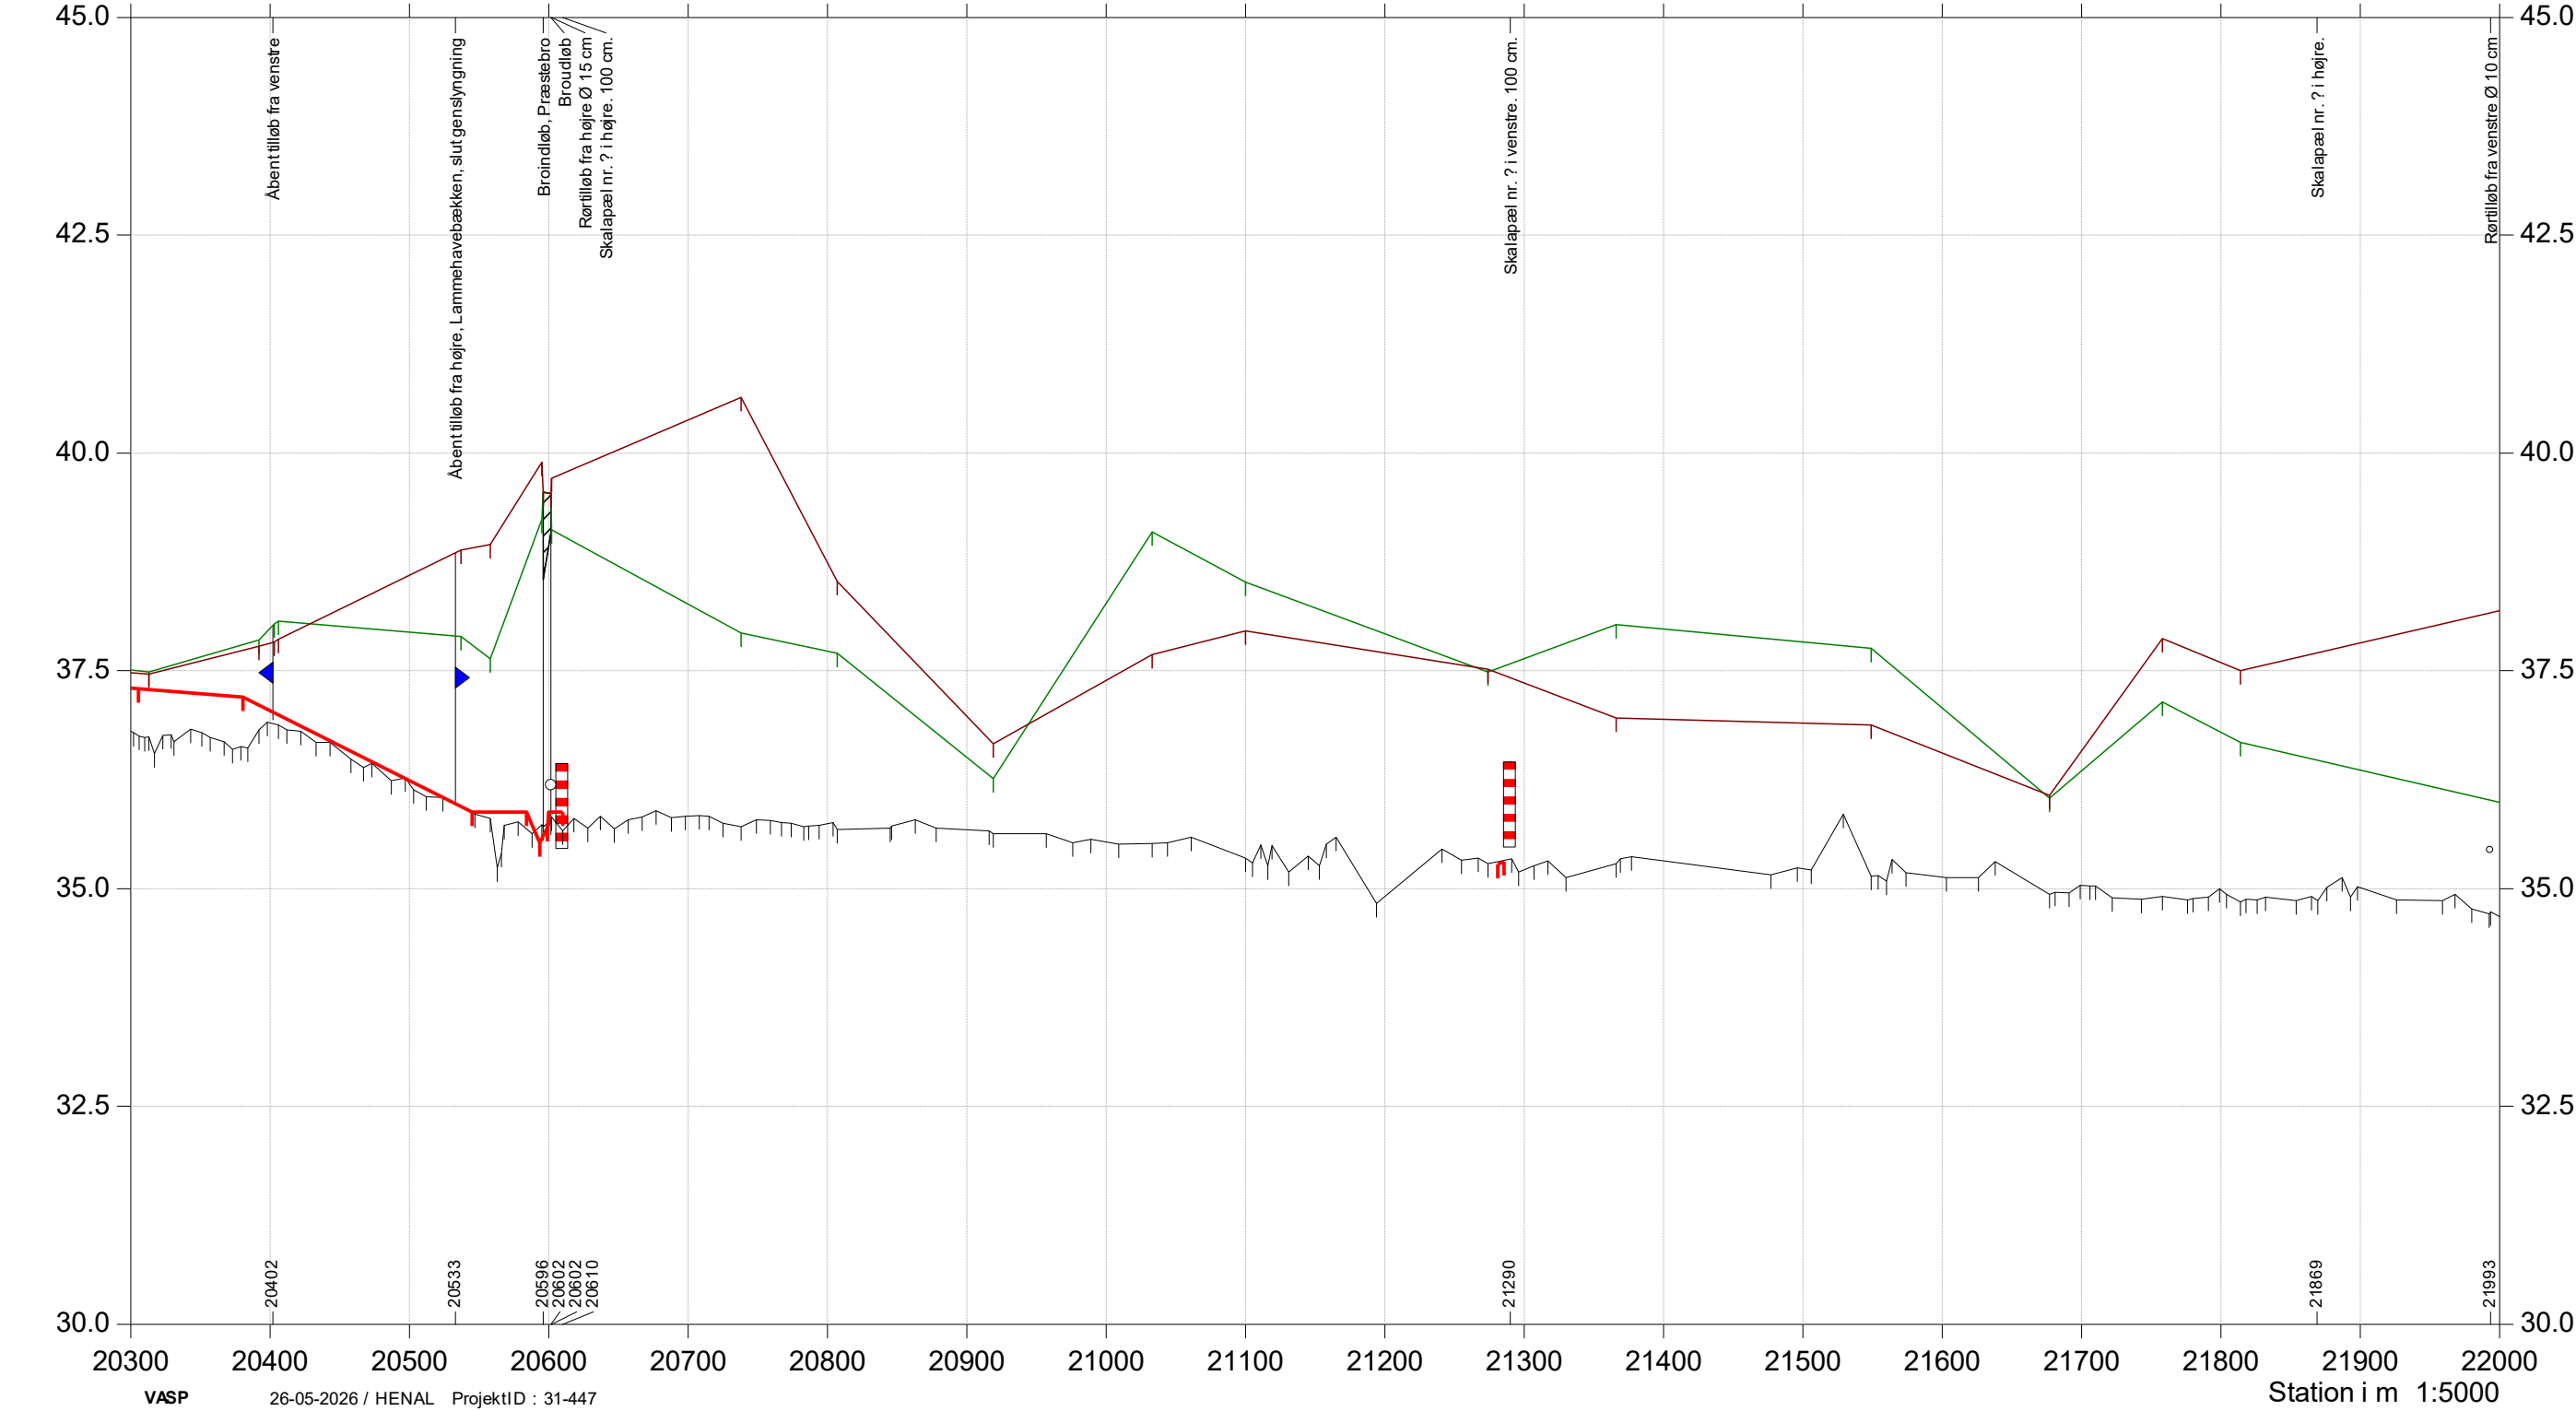


Sallinge Å

Regulativ 2026

- Regulativ 2026
- Terræn Højre
- Terræn Venstre
- Dybeste punkt i profil, opmåling 2016

Kote i m DVR90 1:80

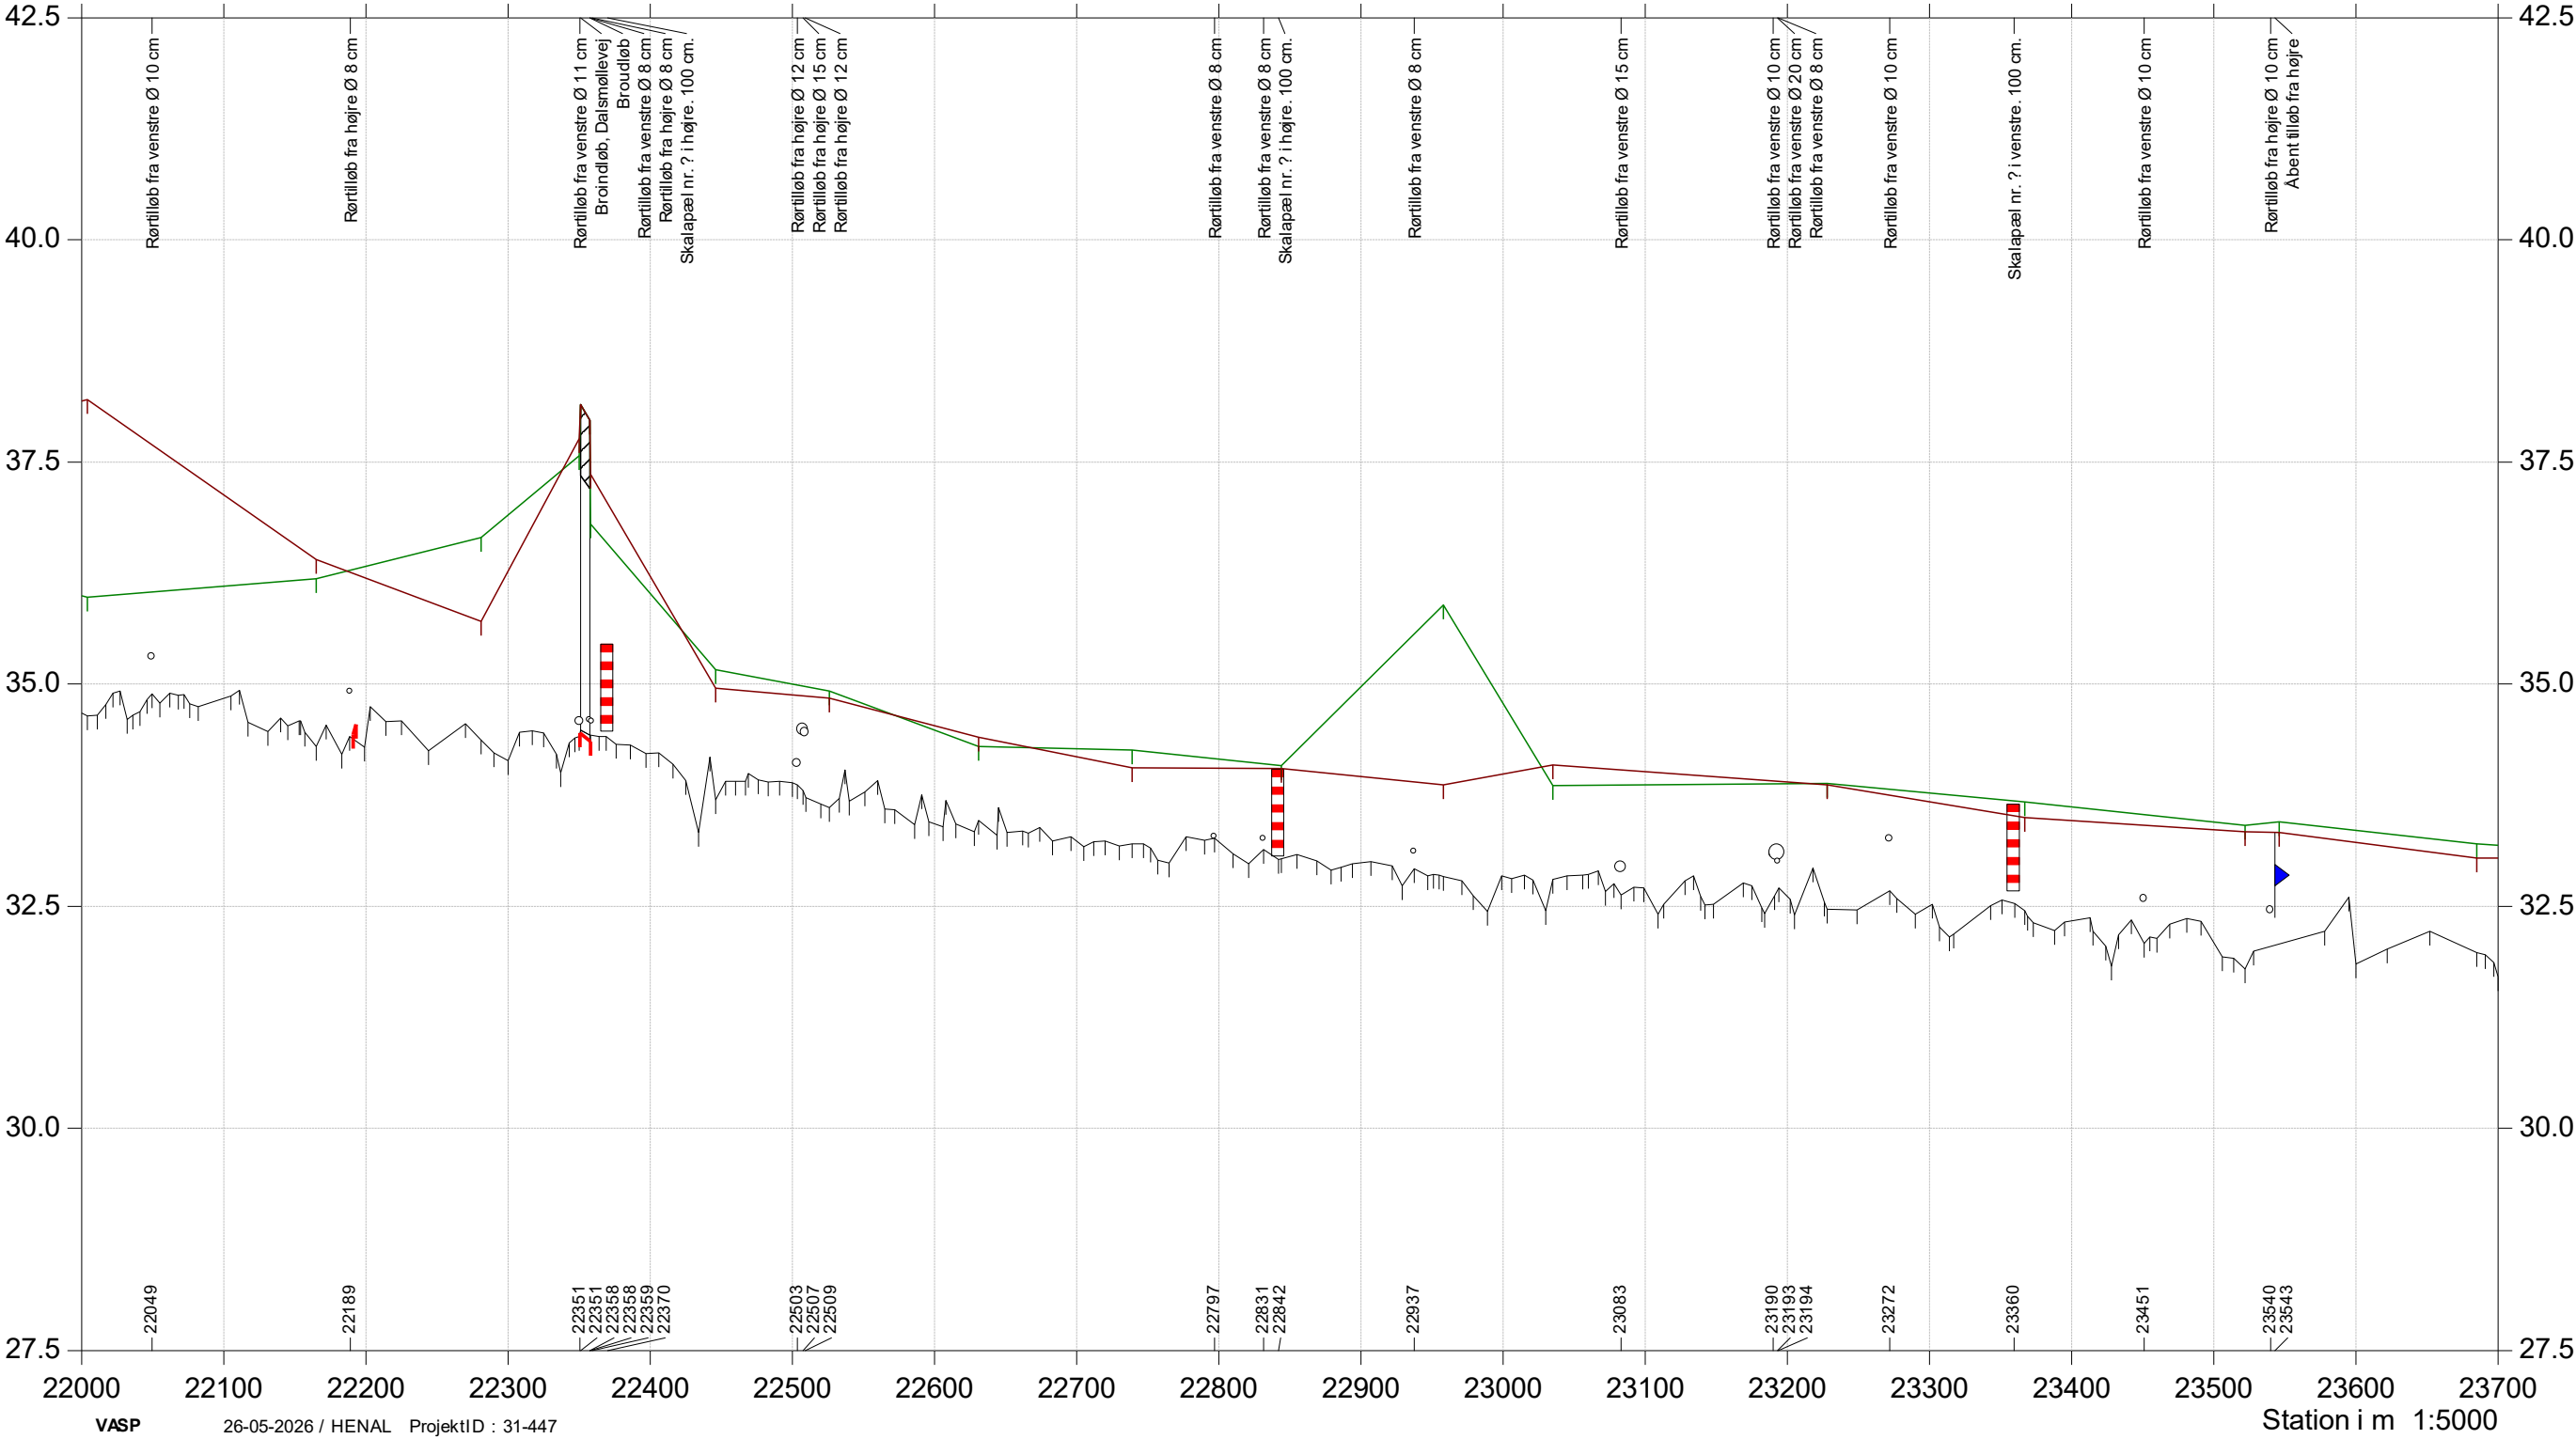


Sallinge Å

Regulativ 2026

- Regulativ 2026
- Terræn Højre
- Terræn Venstre
- Dybeste punkt i profil, opmåling 2016

Kote i m DVR90 1:80

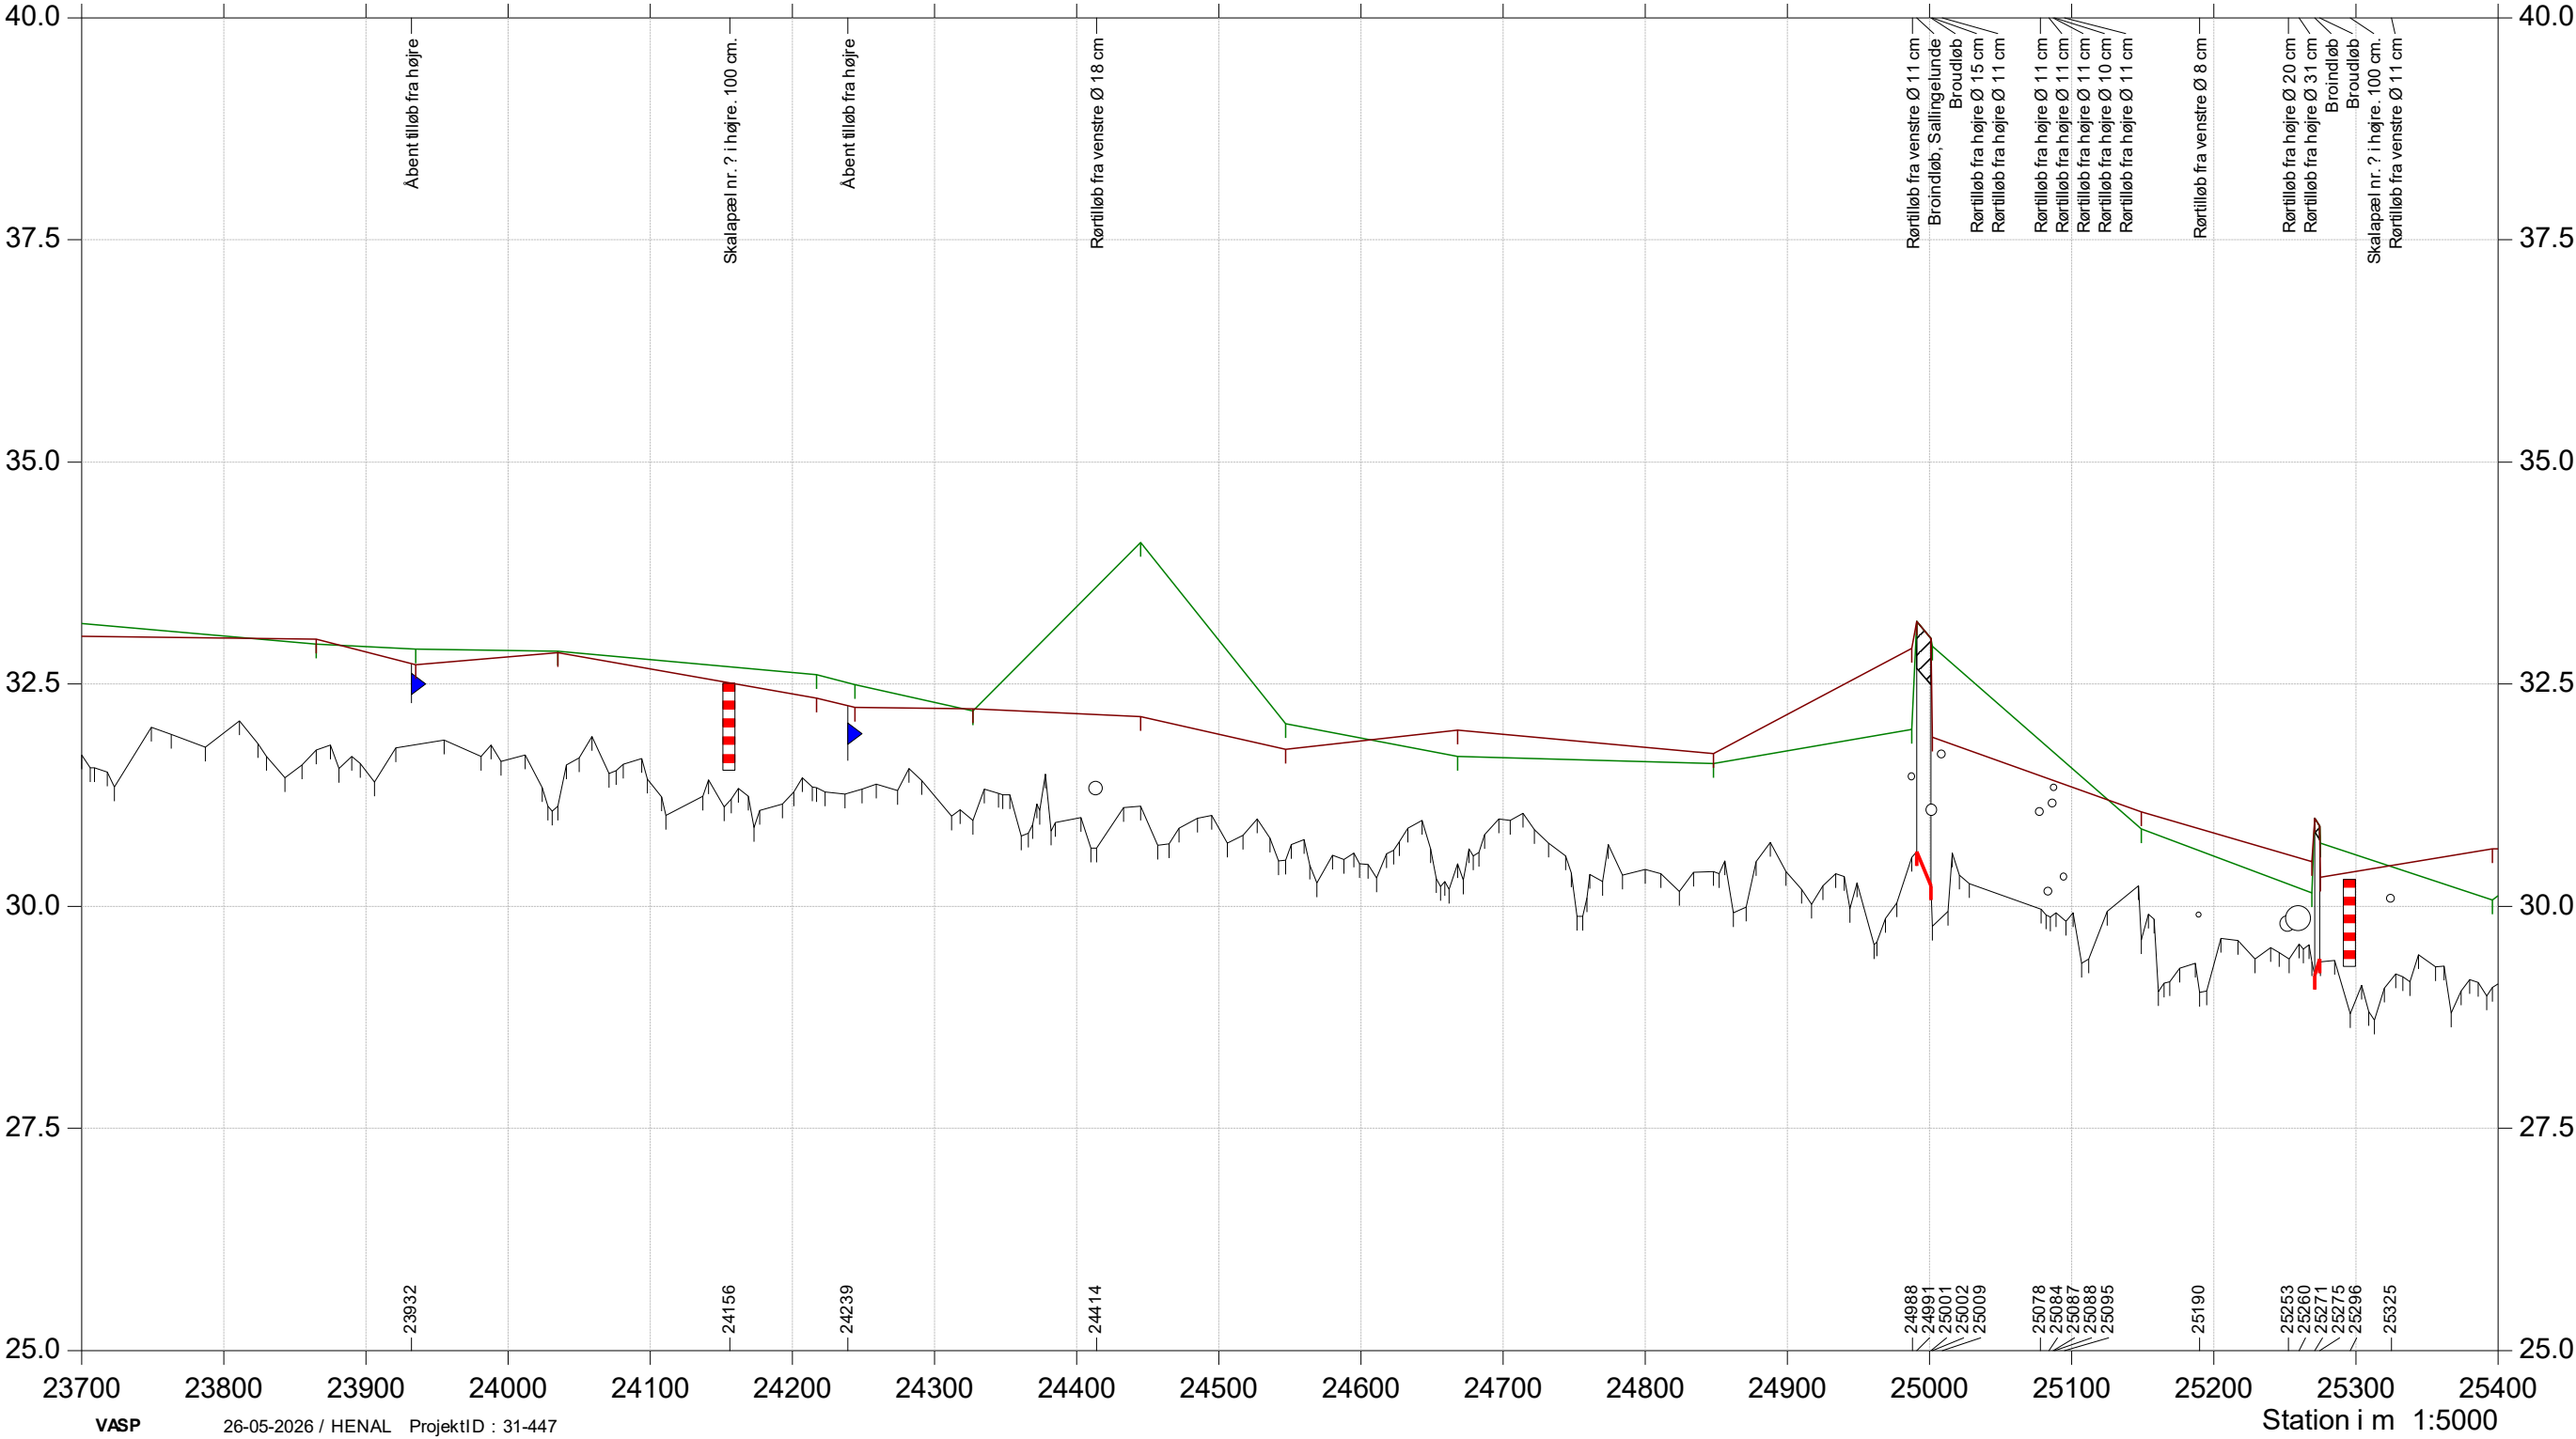


Sallinge Å

Regulativ 2026

- Regulativ 2026
- Terræn Højre
- Terræn Venstre
- Dybeste punkt i profil, opmåling 2016

Kote i m DVR90 1:80

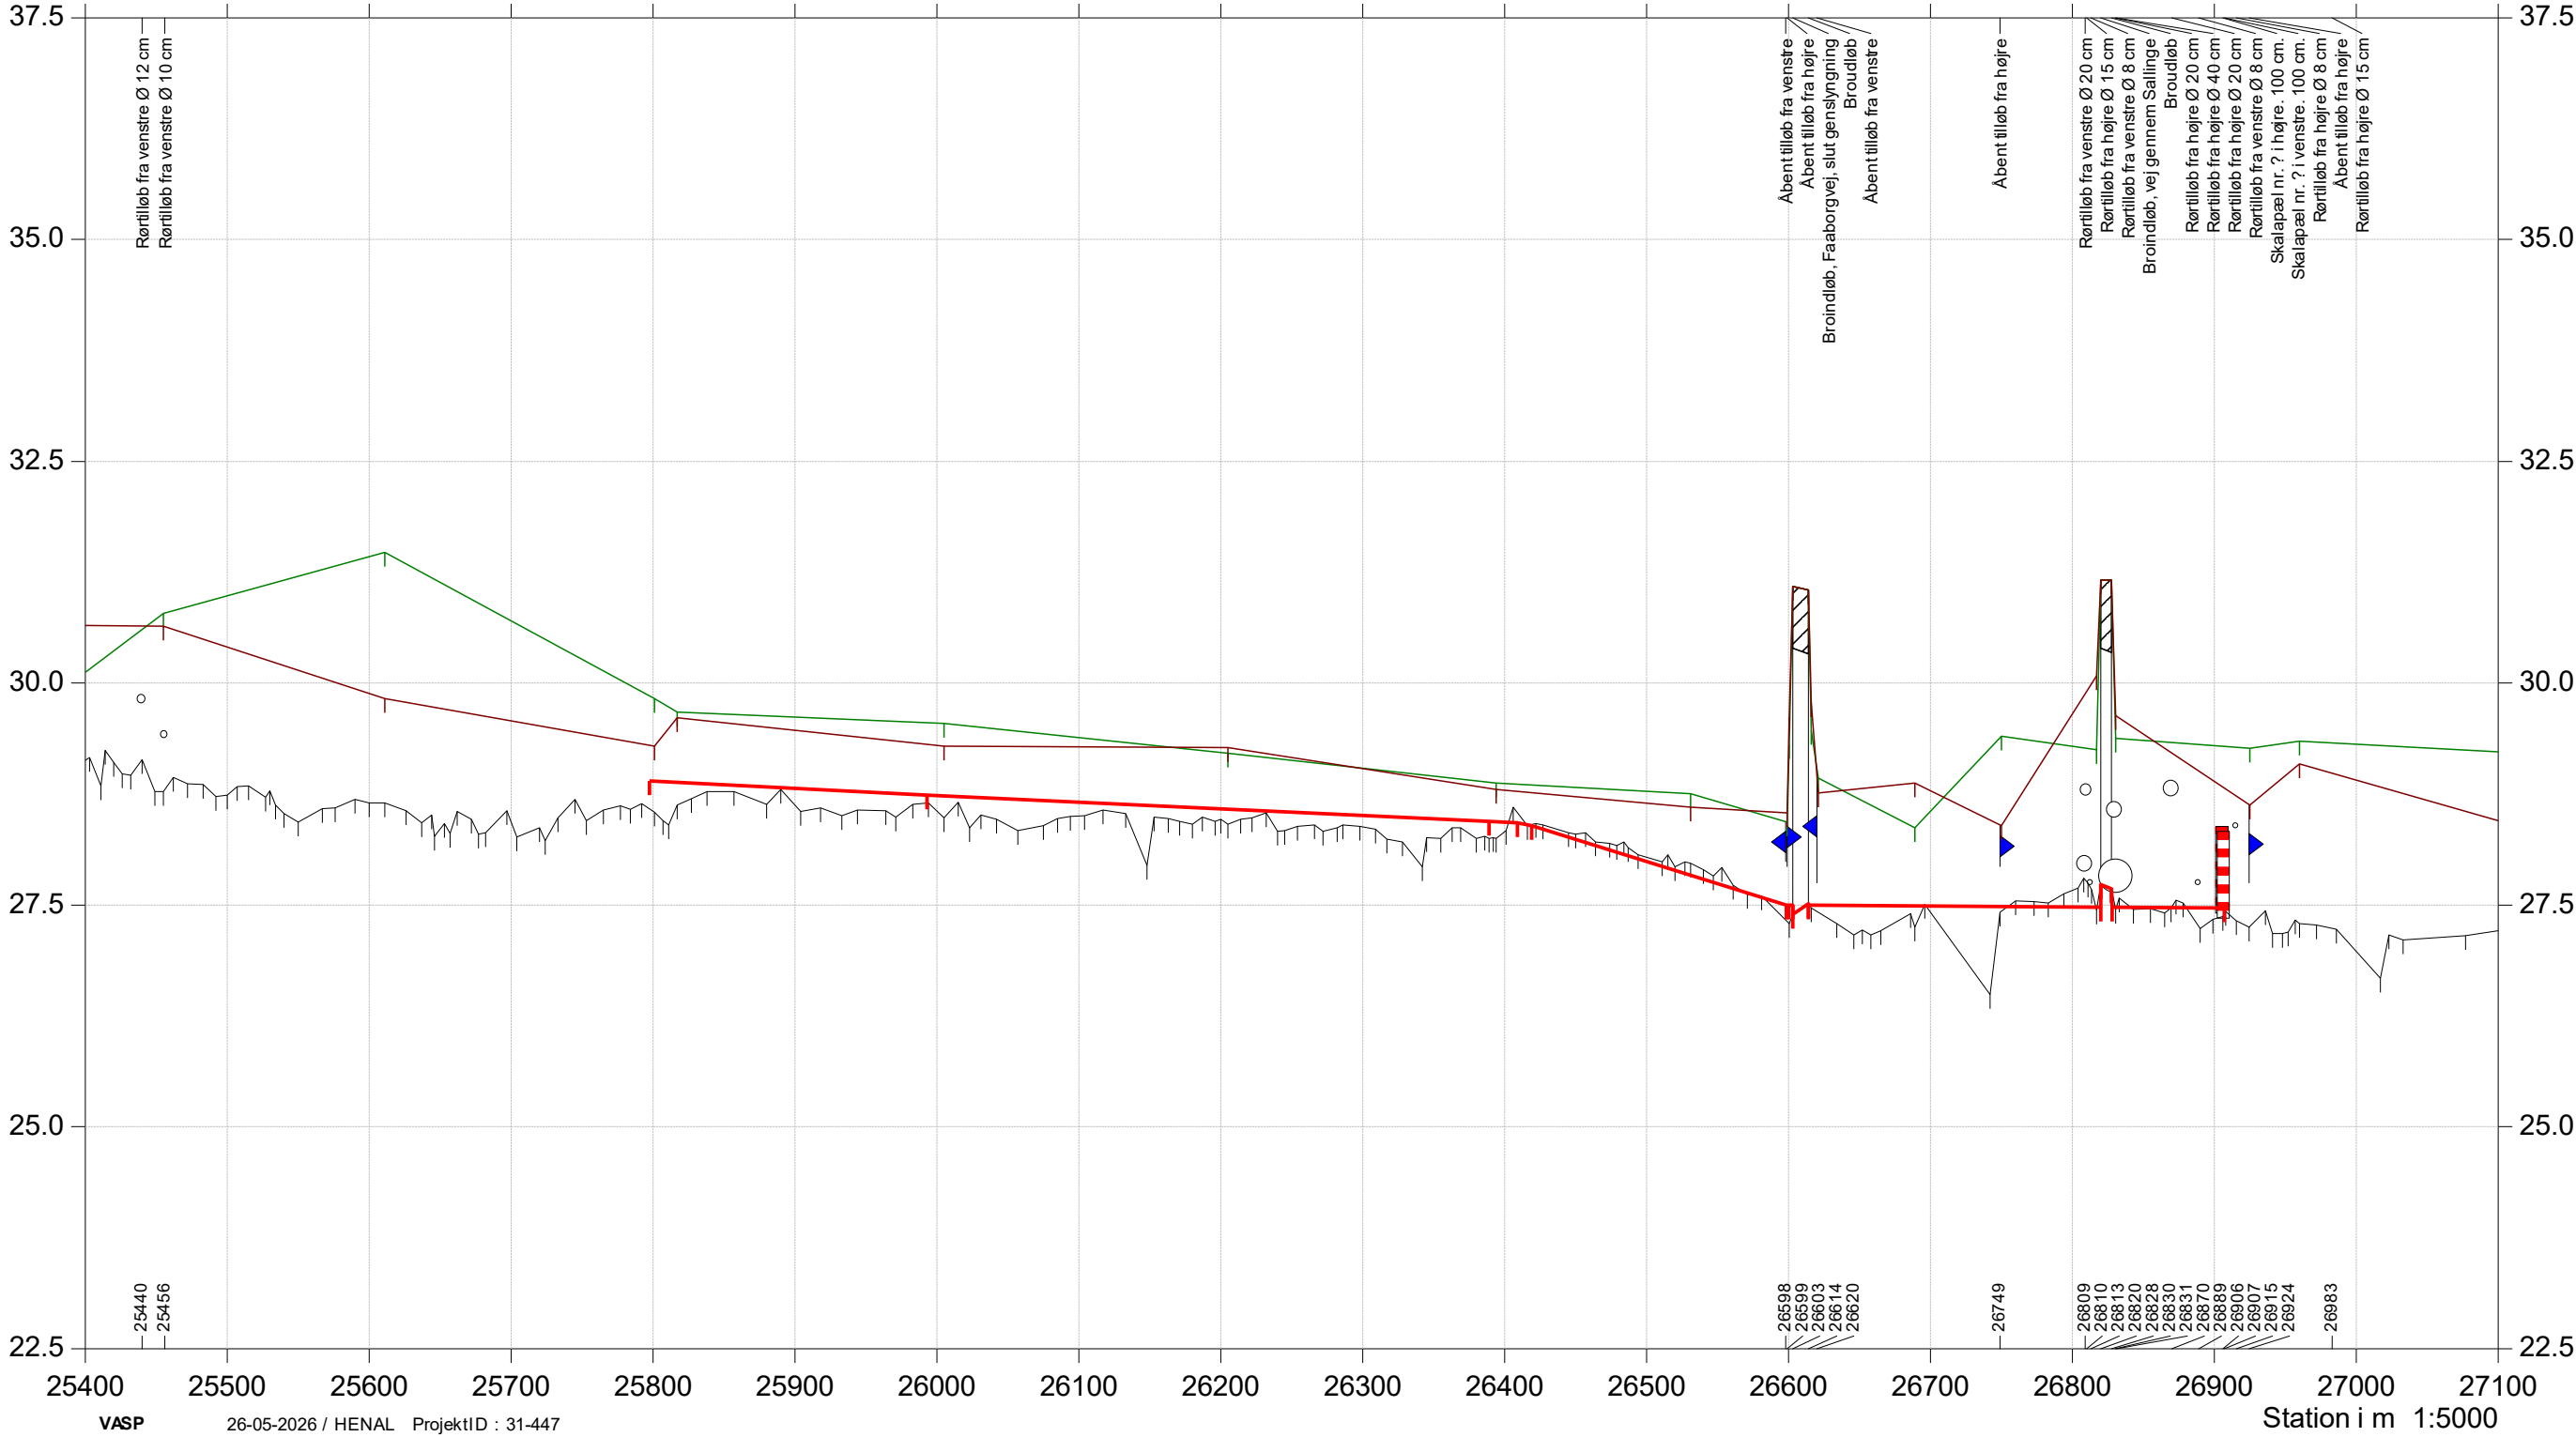


Sallinge Å

Regulativ 2026

- Regulativ 2026
- Terræn Højre
- Terræn Venstre
- Dybeste punkt i profil, opmåling 2016

Kote i m DVR90 1:80

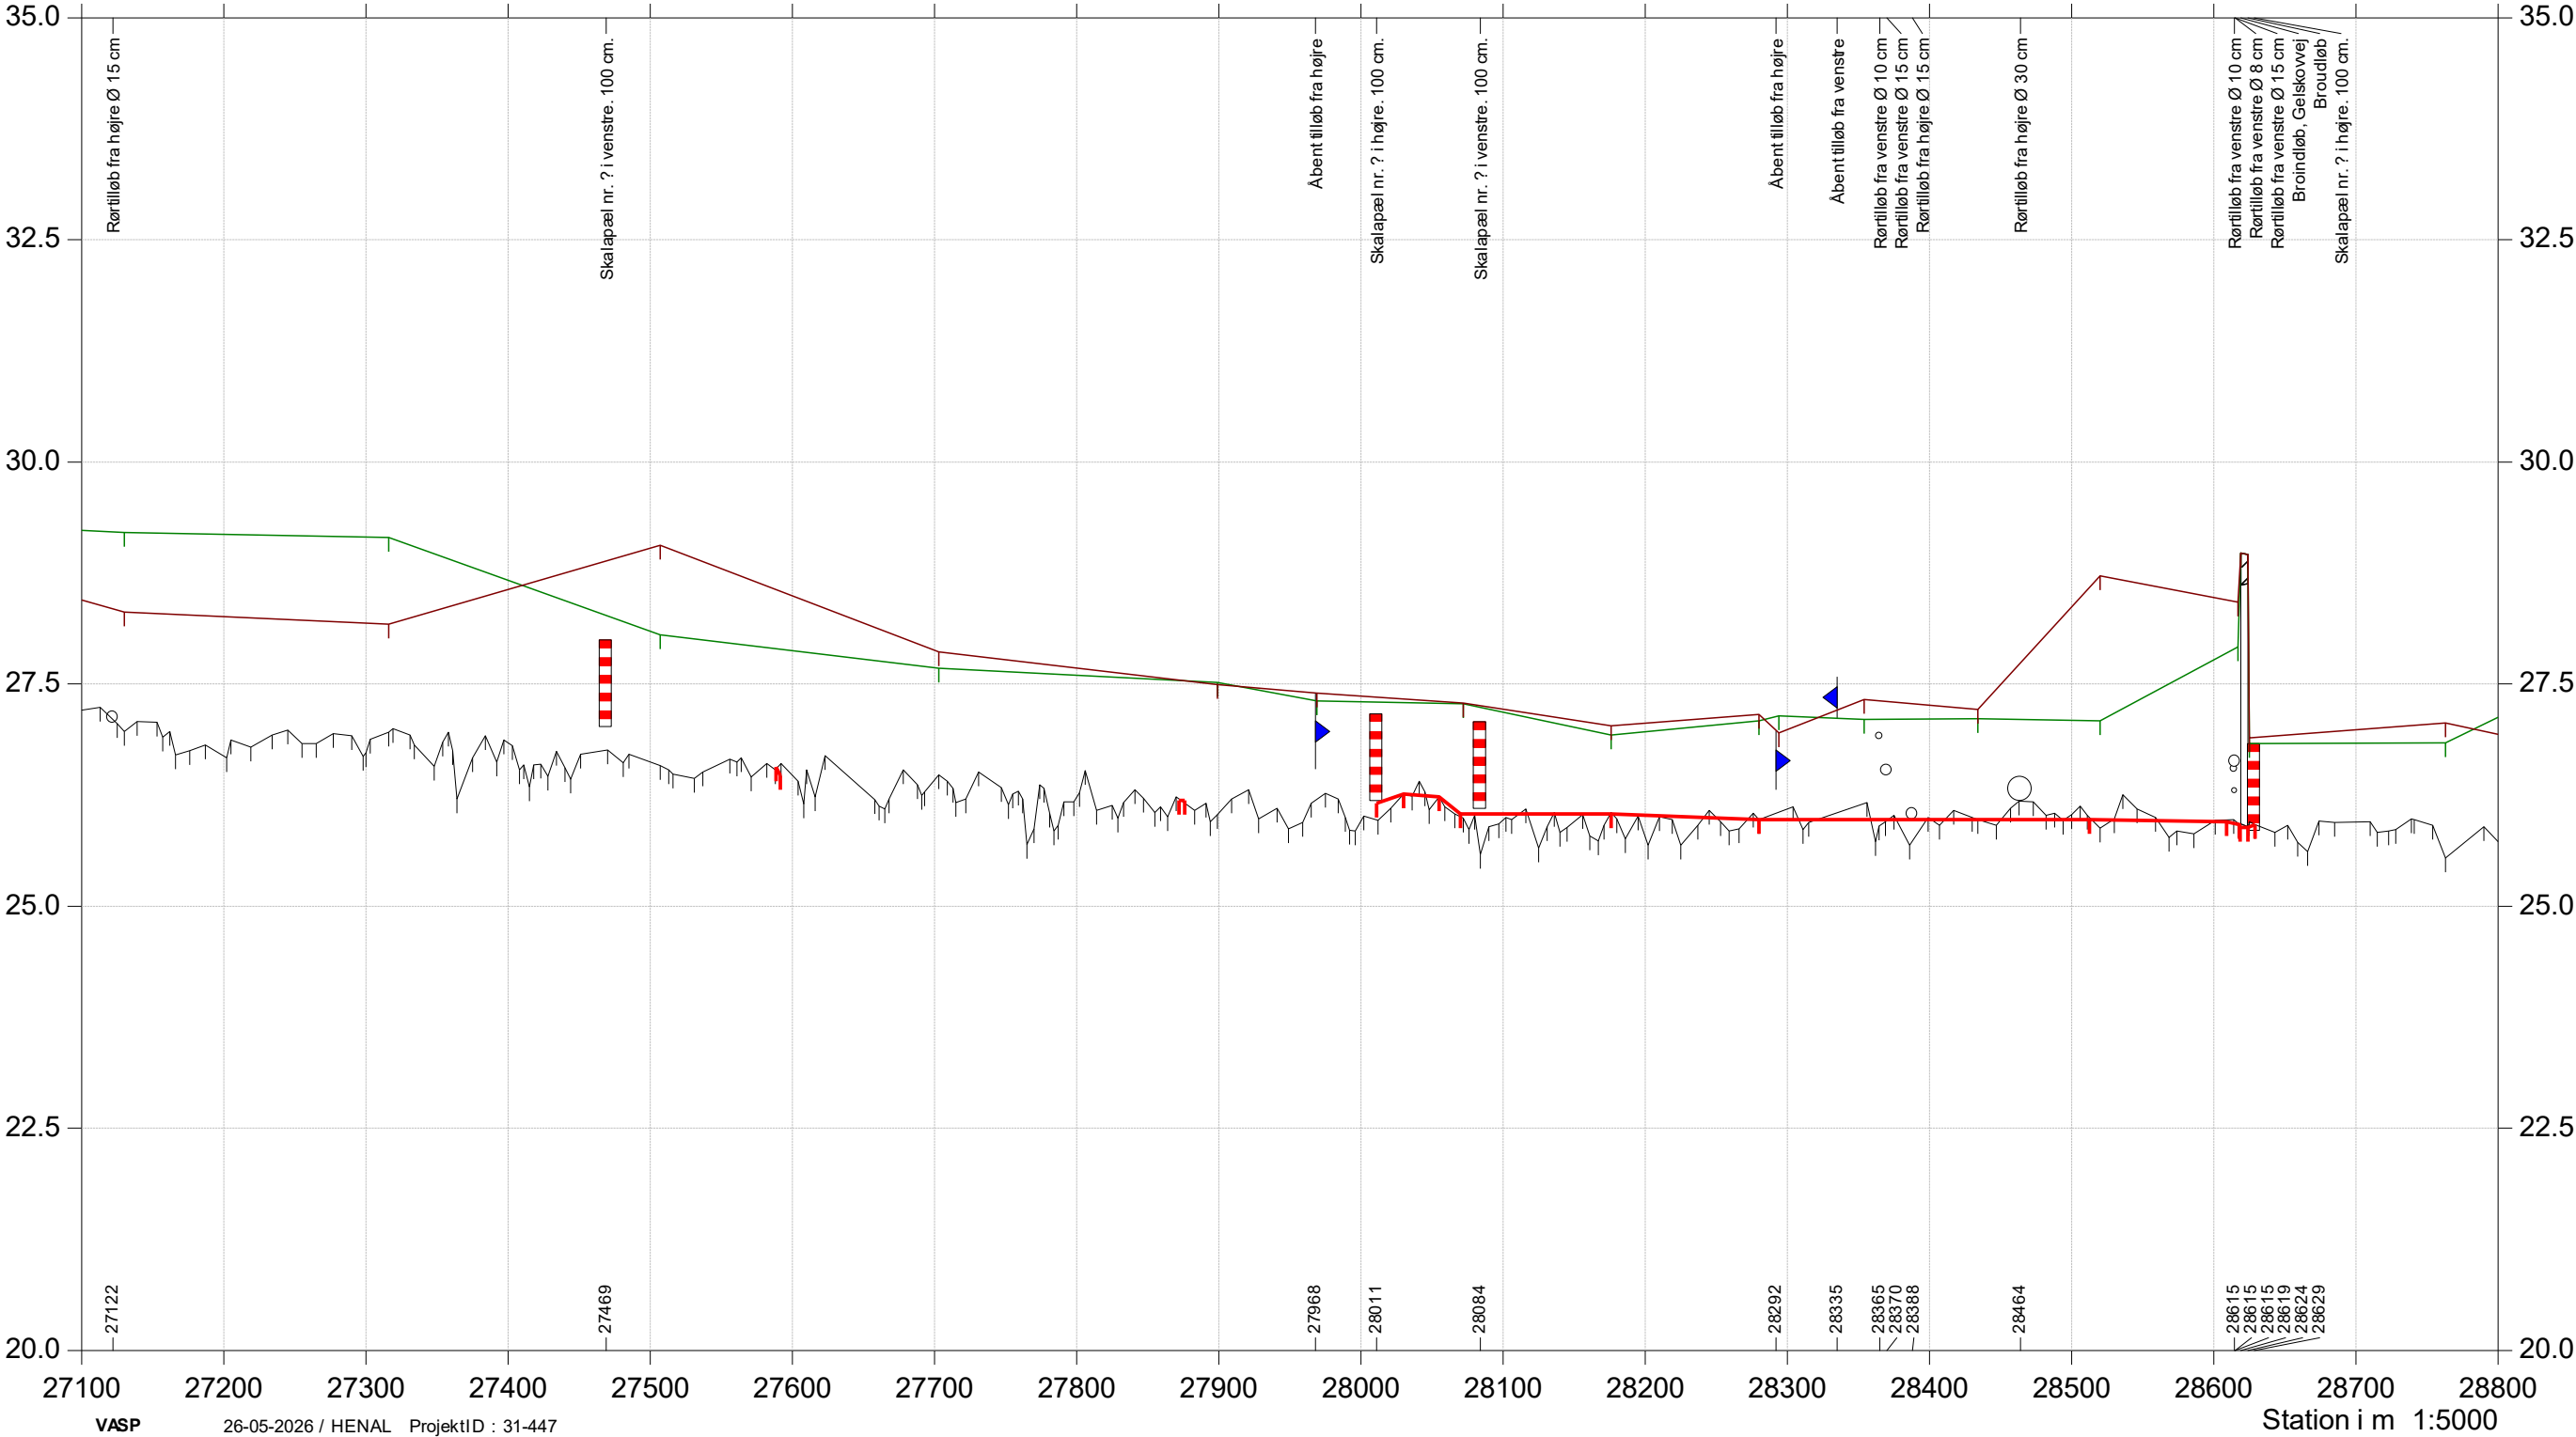

Sallinge Å

Regulativ 2026

- Regulativ 2026
- Terræn Højre
- Terræn Venstre
- Dybeste punkt i profil, opmåling 2016

Kote i m DVR90 1:80

