

Navrsbækken

Horne markeledning analyse

Dette længdeprofil er udelukkende medianmaks
vandspejlsberegninger.
Bemærk målestokforhold kan varierer fra side til side.
Opmåling af Hedeselskabet/Odense, dec. 1992, tilføjet

- Status Medianmaks T0

Terræn højre

Terræn venstre


Bund
- Plan Medianmaks T1

Plan Medianmaks T0

Status Medianmaks T2

Status Medianmaks T1

Plan Medianmaks T2

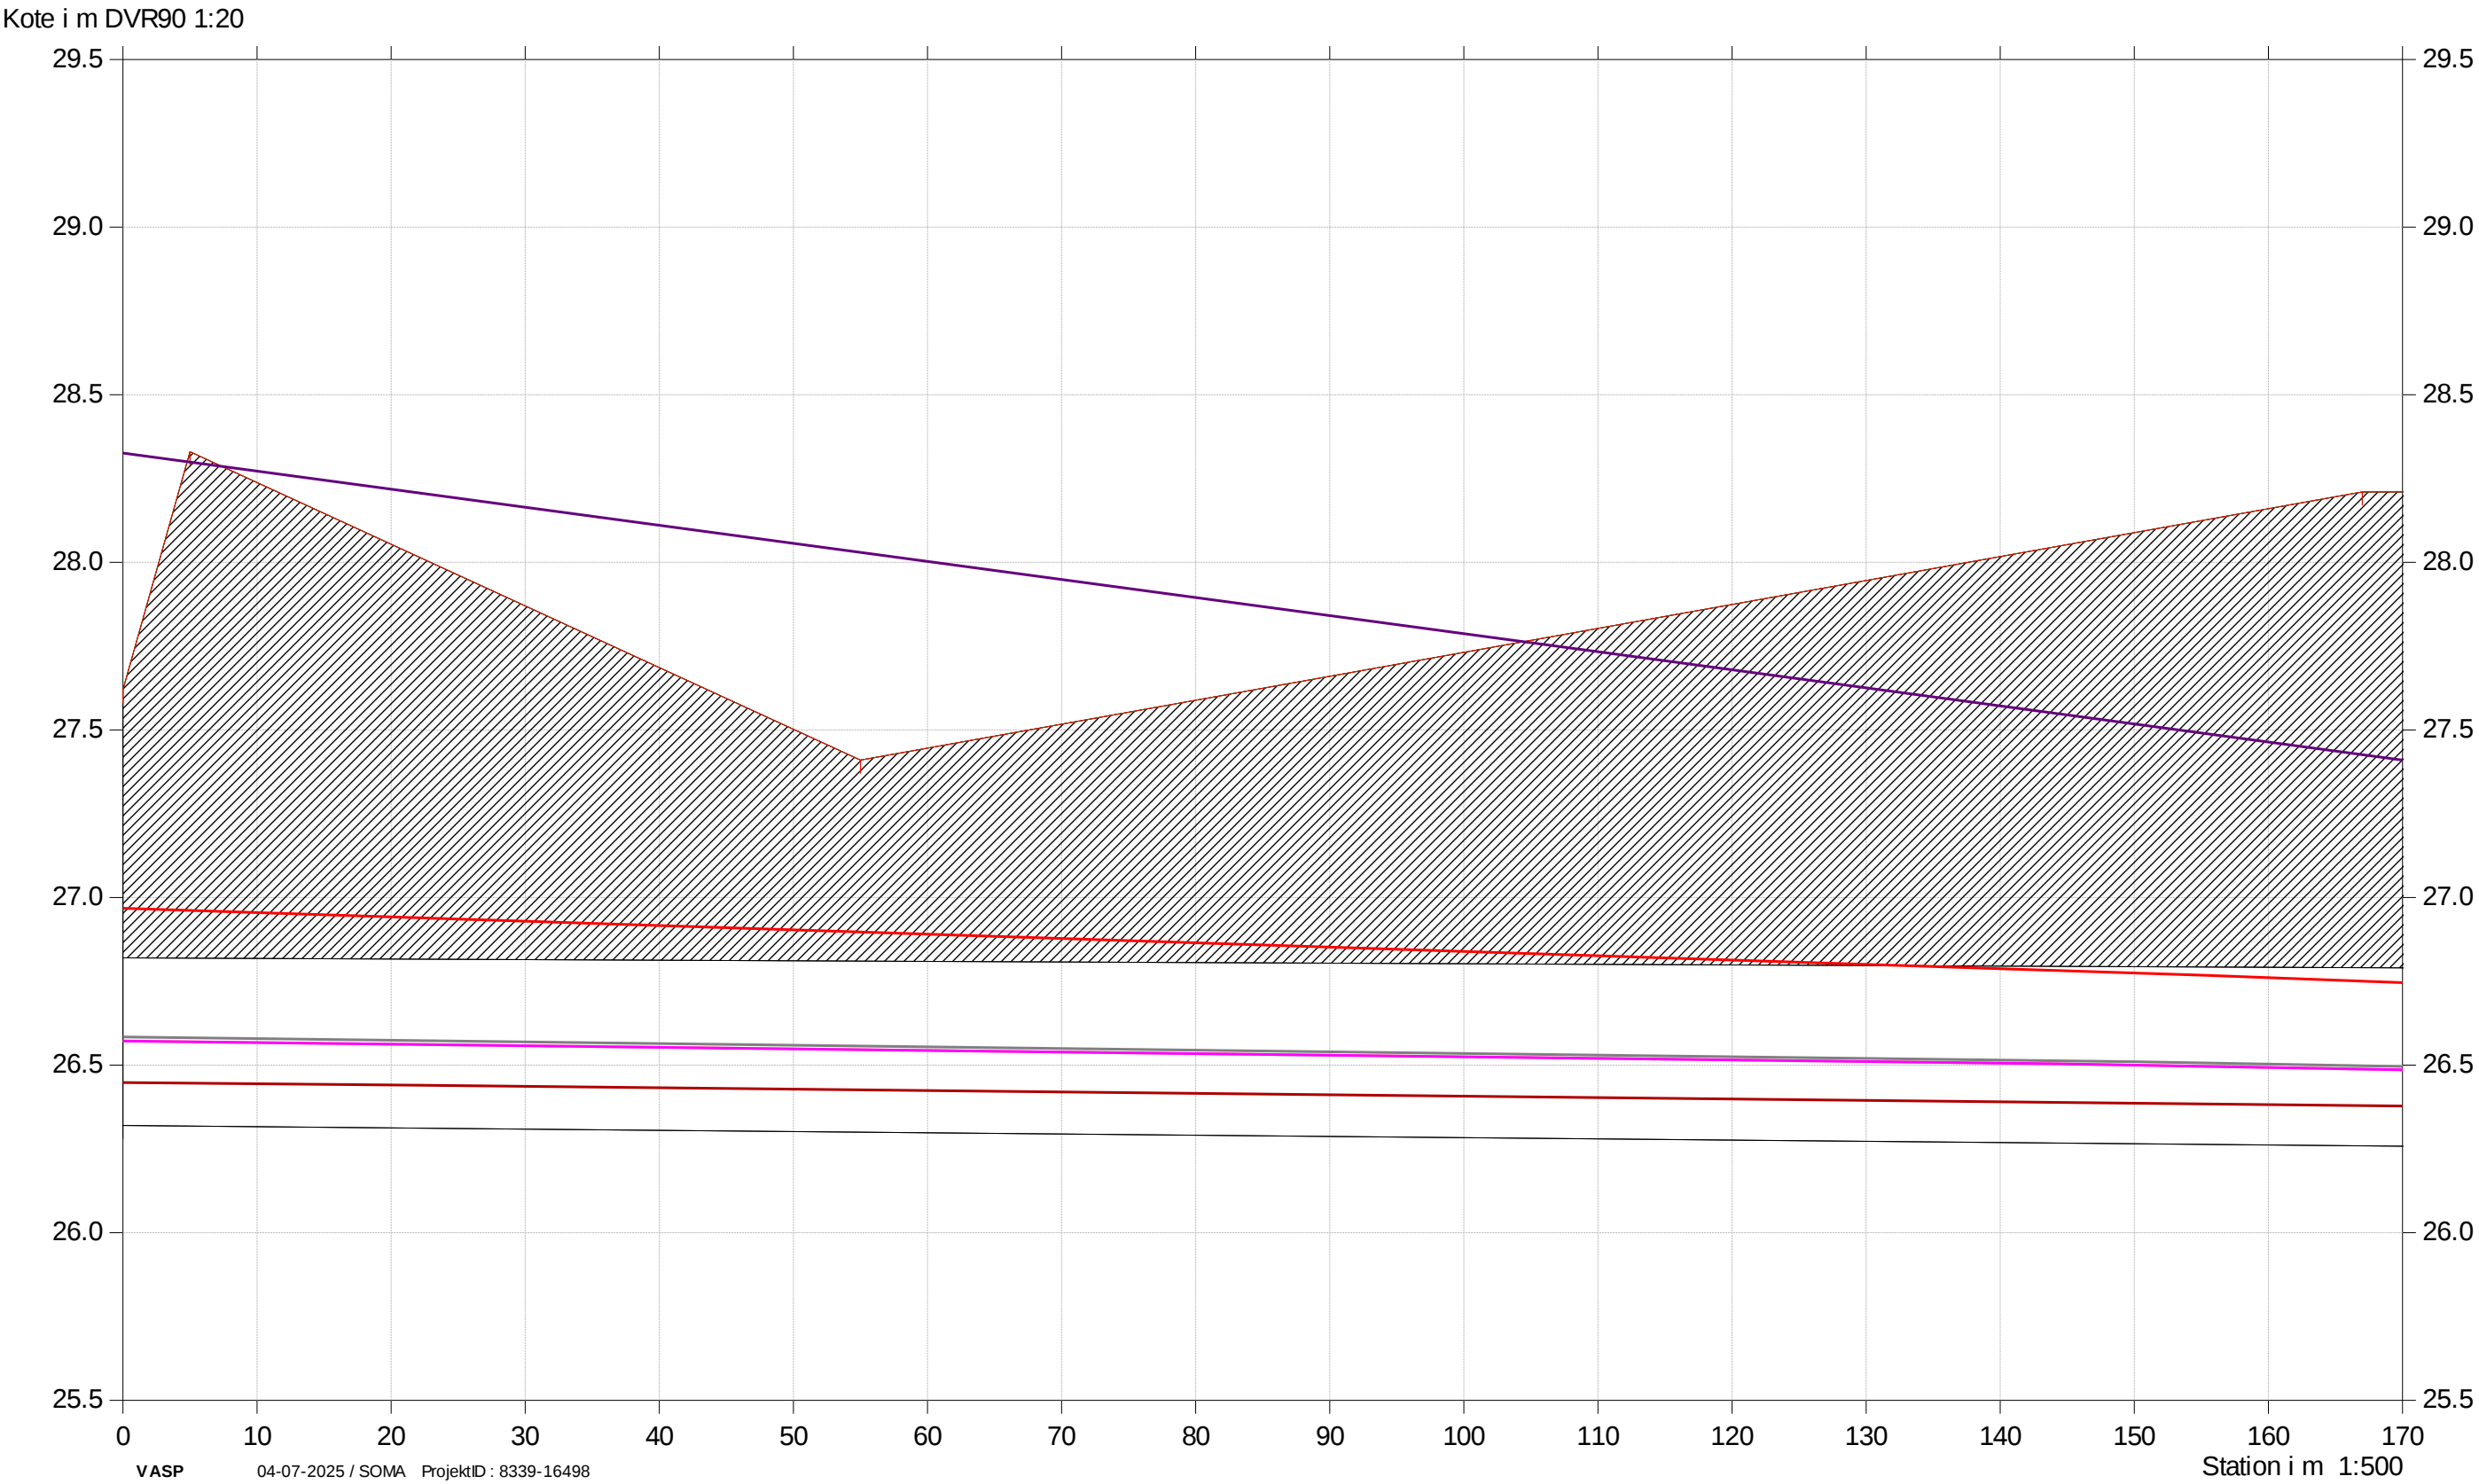

Navrsbækken

Horne markeledning analyse

Dette længdeprofil er udelukkende medianmaks vandspejlsberegninger.
Bemærk målestokforhold kan varierer fra side til side.
Opmåling af Hedeselskabet/Odense, dec. 1992, tilføjet

- Status Medianmaks T0

Terræn højre

Terræn venstre


Bund
- Plan Medianmaks T1

Plan Medianmaks T0

Status Medianmaks T2

Status Medianmaks T1

Plan Medianmaks T2

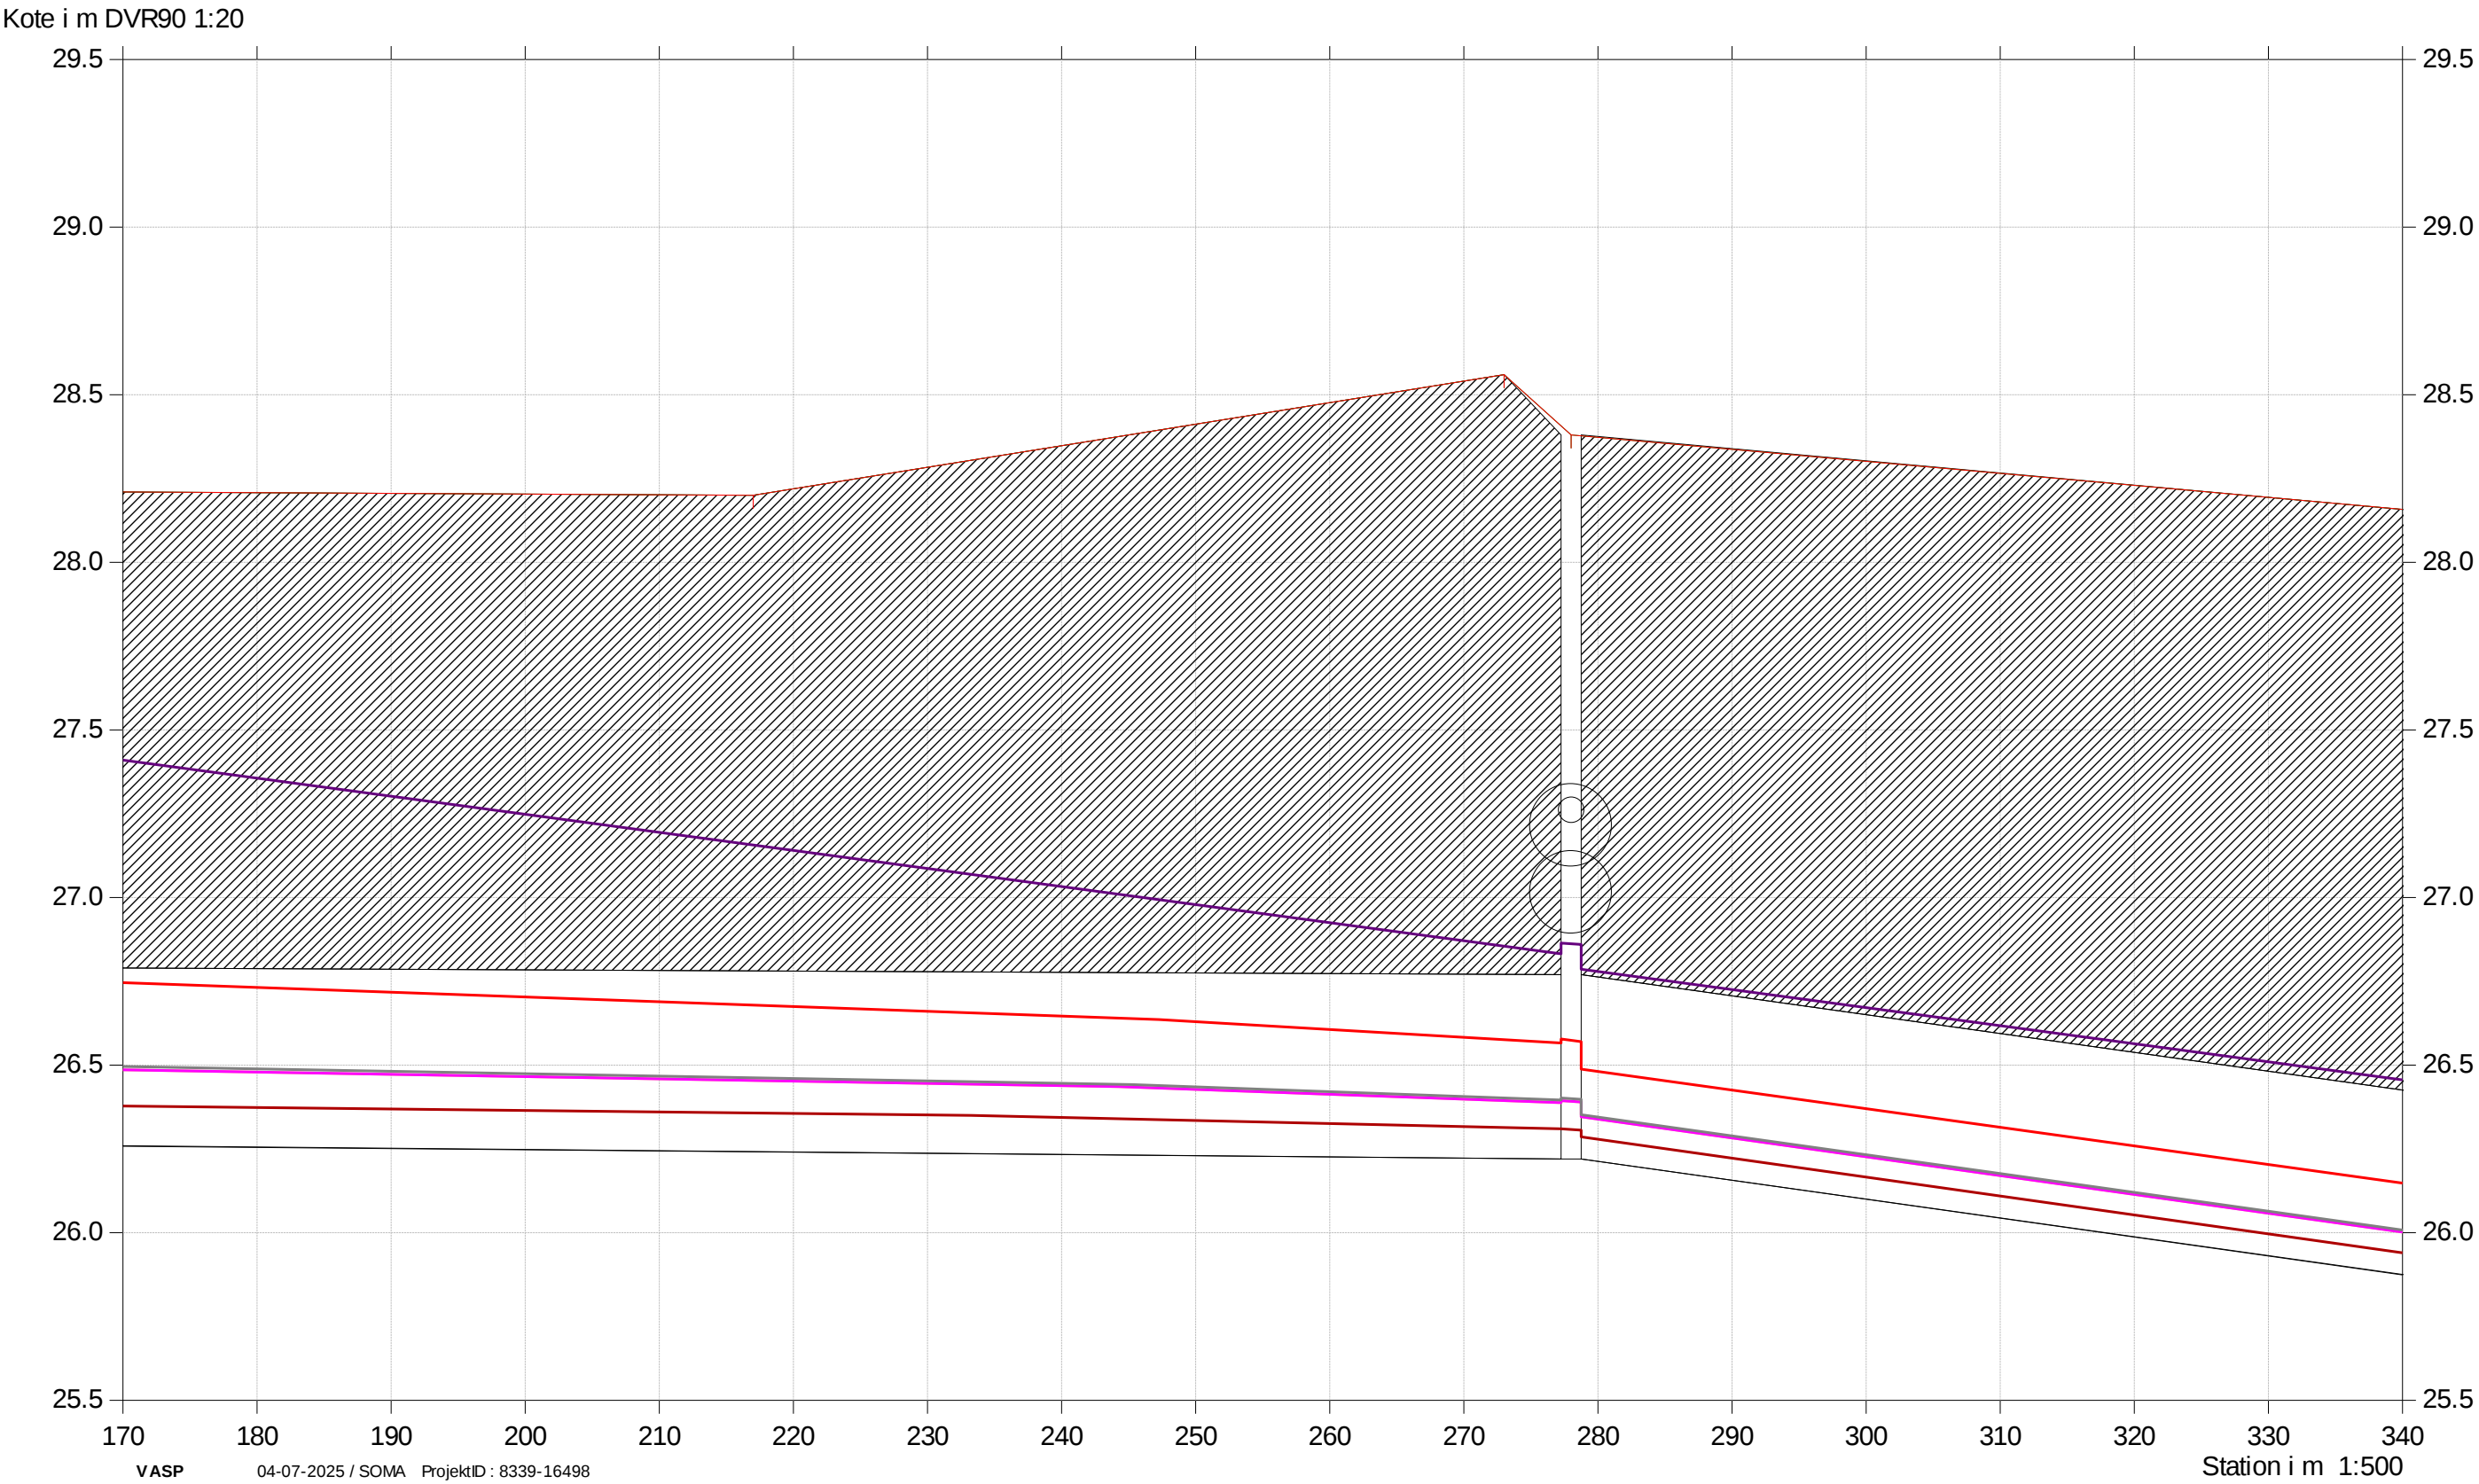

Navrsbækken

Horne markeledning analyse

Dette længdeprofil er udelukkende medianmaks
vandspejlsberegninger.
Bemærk målestokforhold kan varierer fra side til side.
Opmåling af Hedeselskabet/Odense, dec. 1992, tilføjet

- Status Medianmaks T0

— Terræn højre

— Terræn venstre

— Bund
- Plan Medianmaks T1


— Plan Medianmaks T0

— Status Medianmaks T2

— Status Medianmaks T1

— Plan Medianmaks T2

Kote i m DVR90 1:20

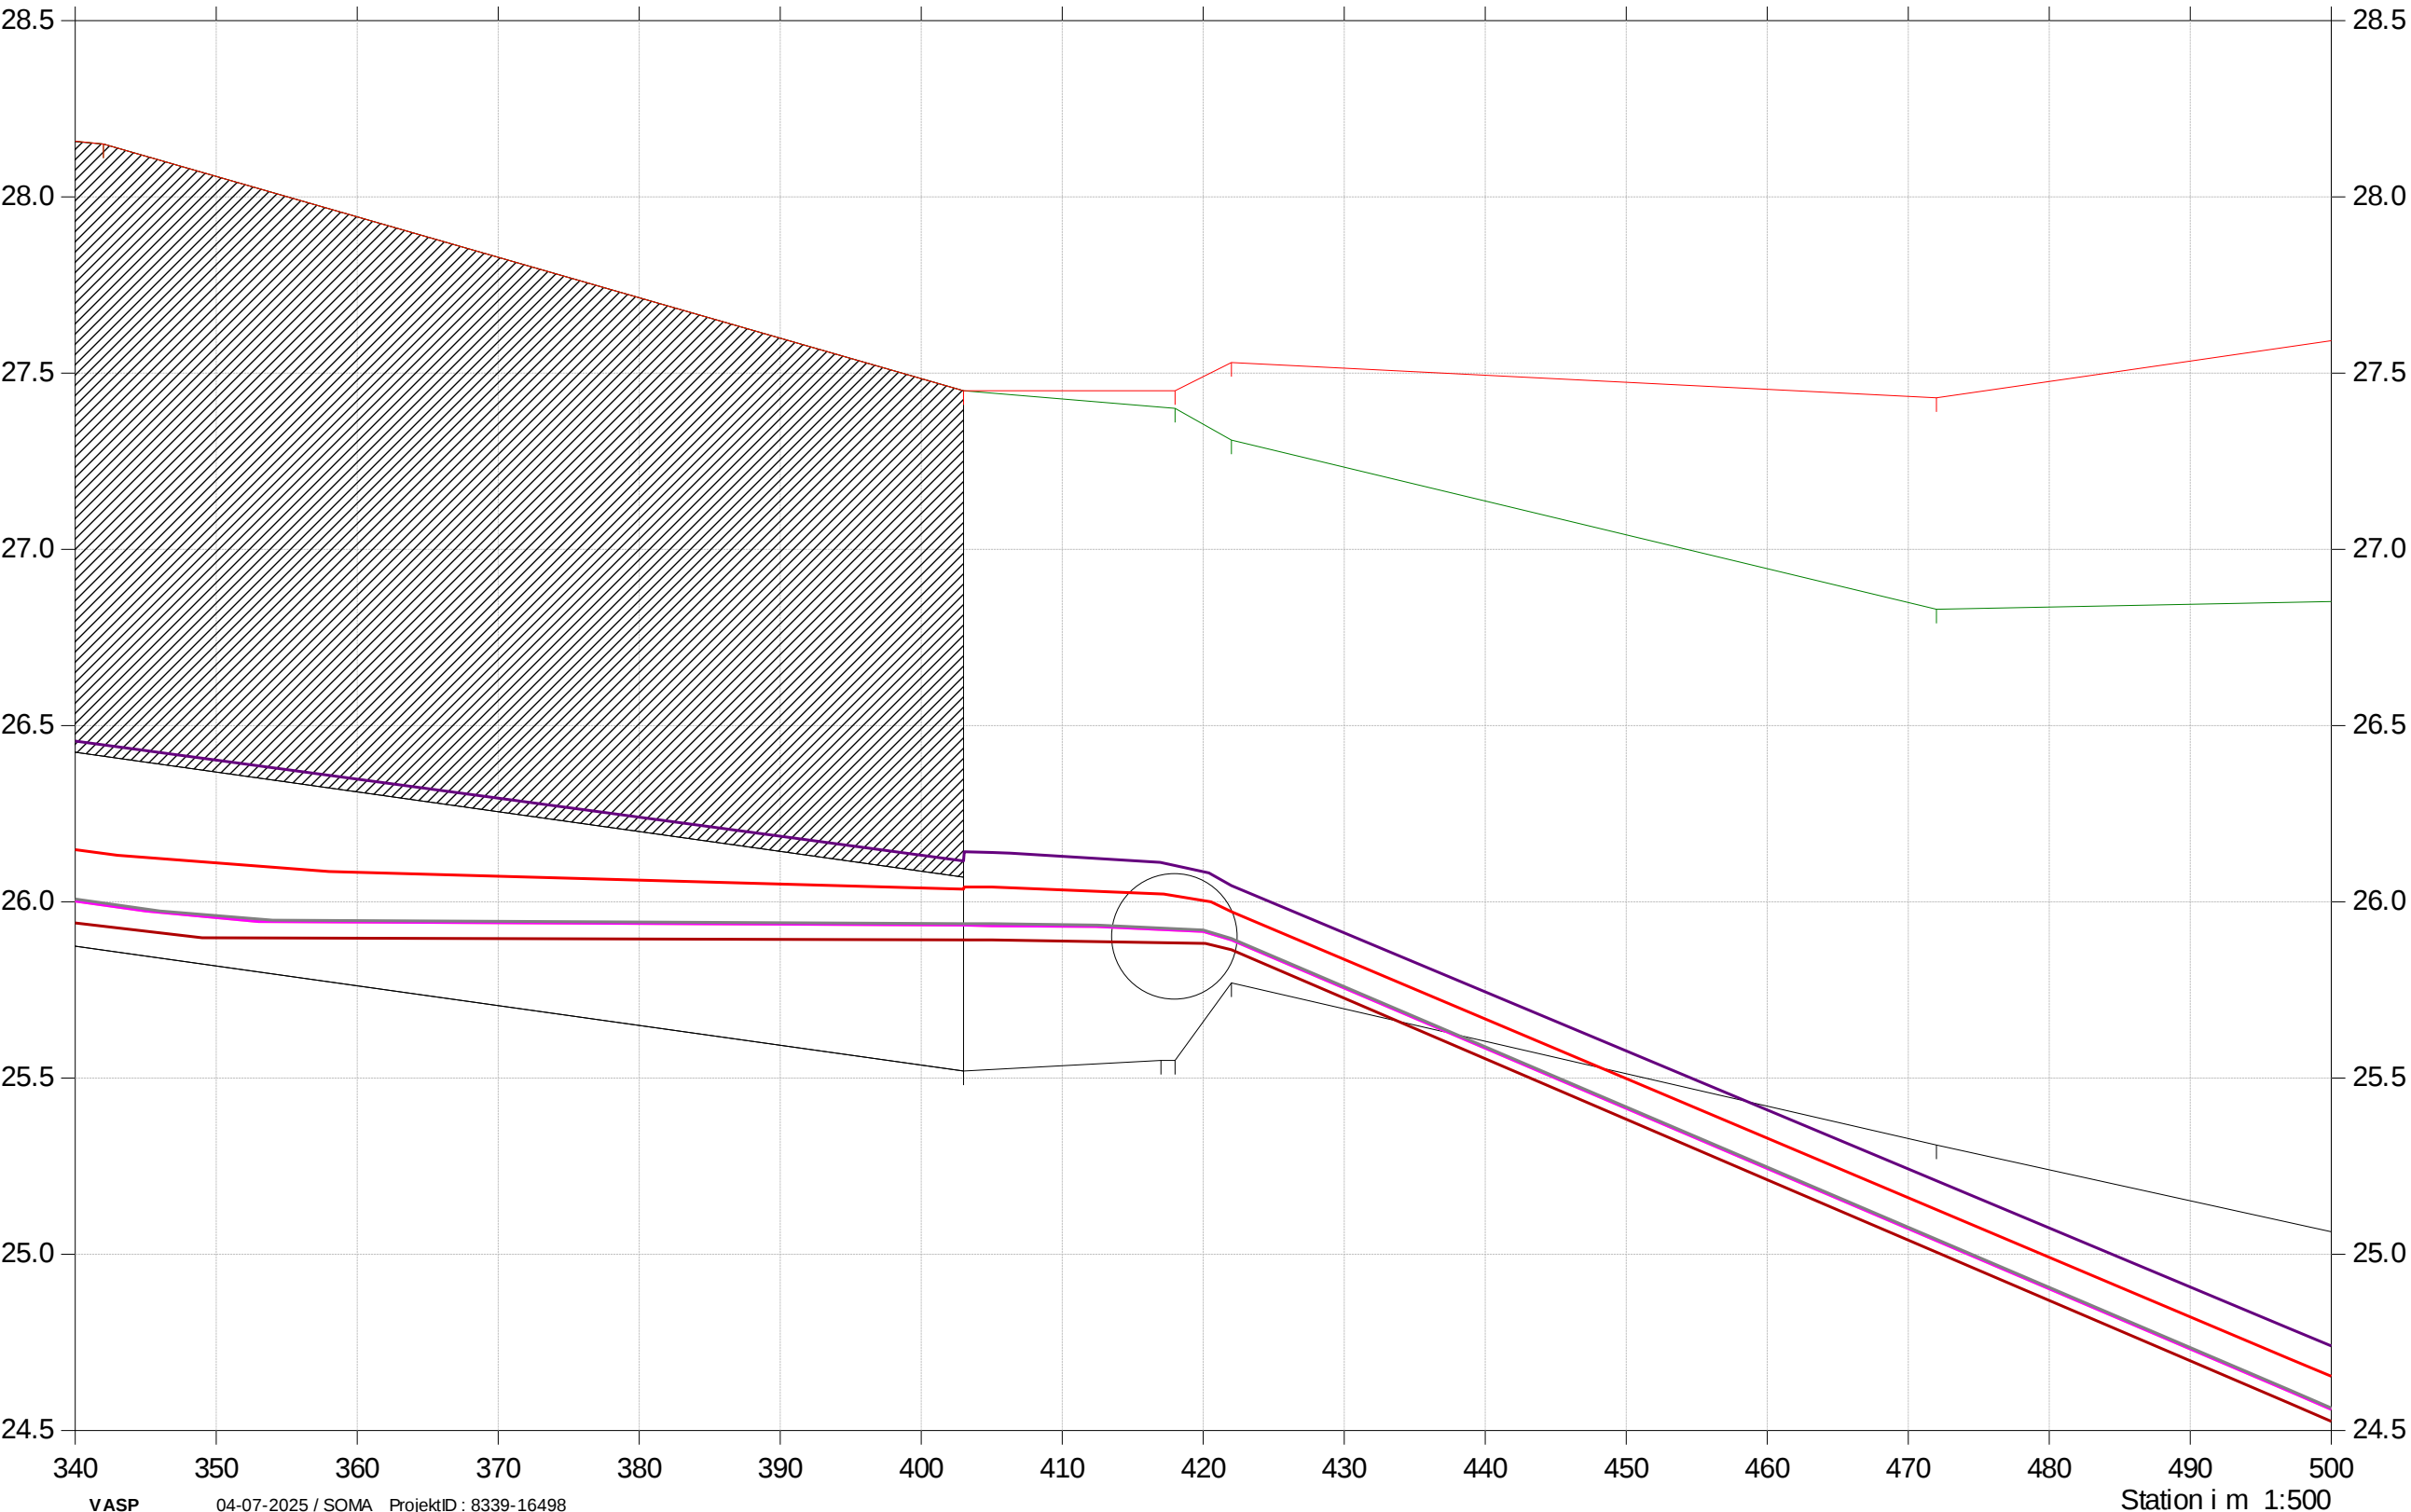


Navrsbækken

Horne markeledning analyse

Dette længdeprofil er udelukkende medianmaks
vandspejlsberegninger.
Bemærk målestokforhold kan varierer fra side til side.
Opmåling af Hedeselskabet/Odense, dec. 1992, tilføjet

- Status Medianmaks T0
- Terræn højre
- Terræn venstre
- Bund
- Plan Medianmaks T1
- Plan Medianmaks T0
- Status Medianmaks T2
- Status Medianmaks T1
- Plan Medianmaks T2

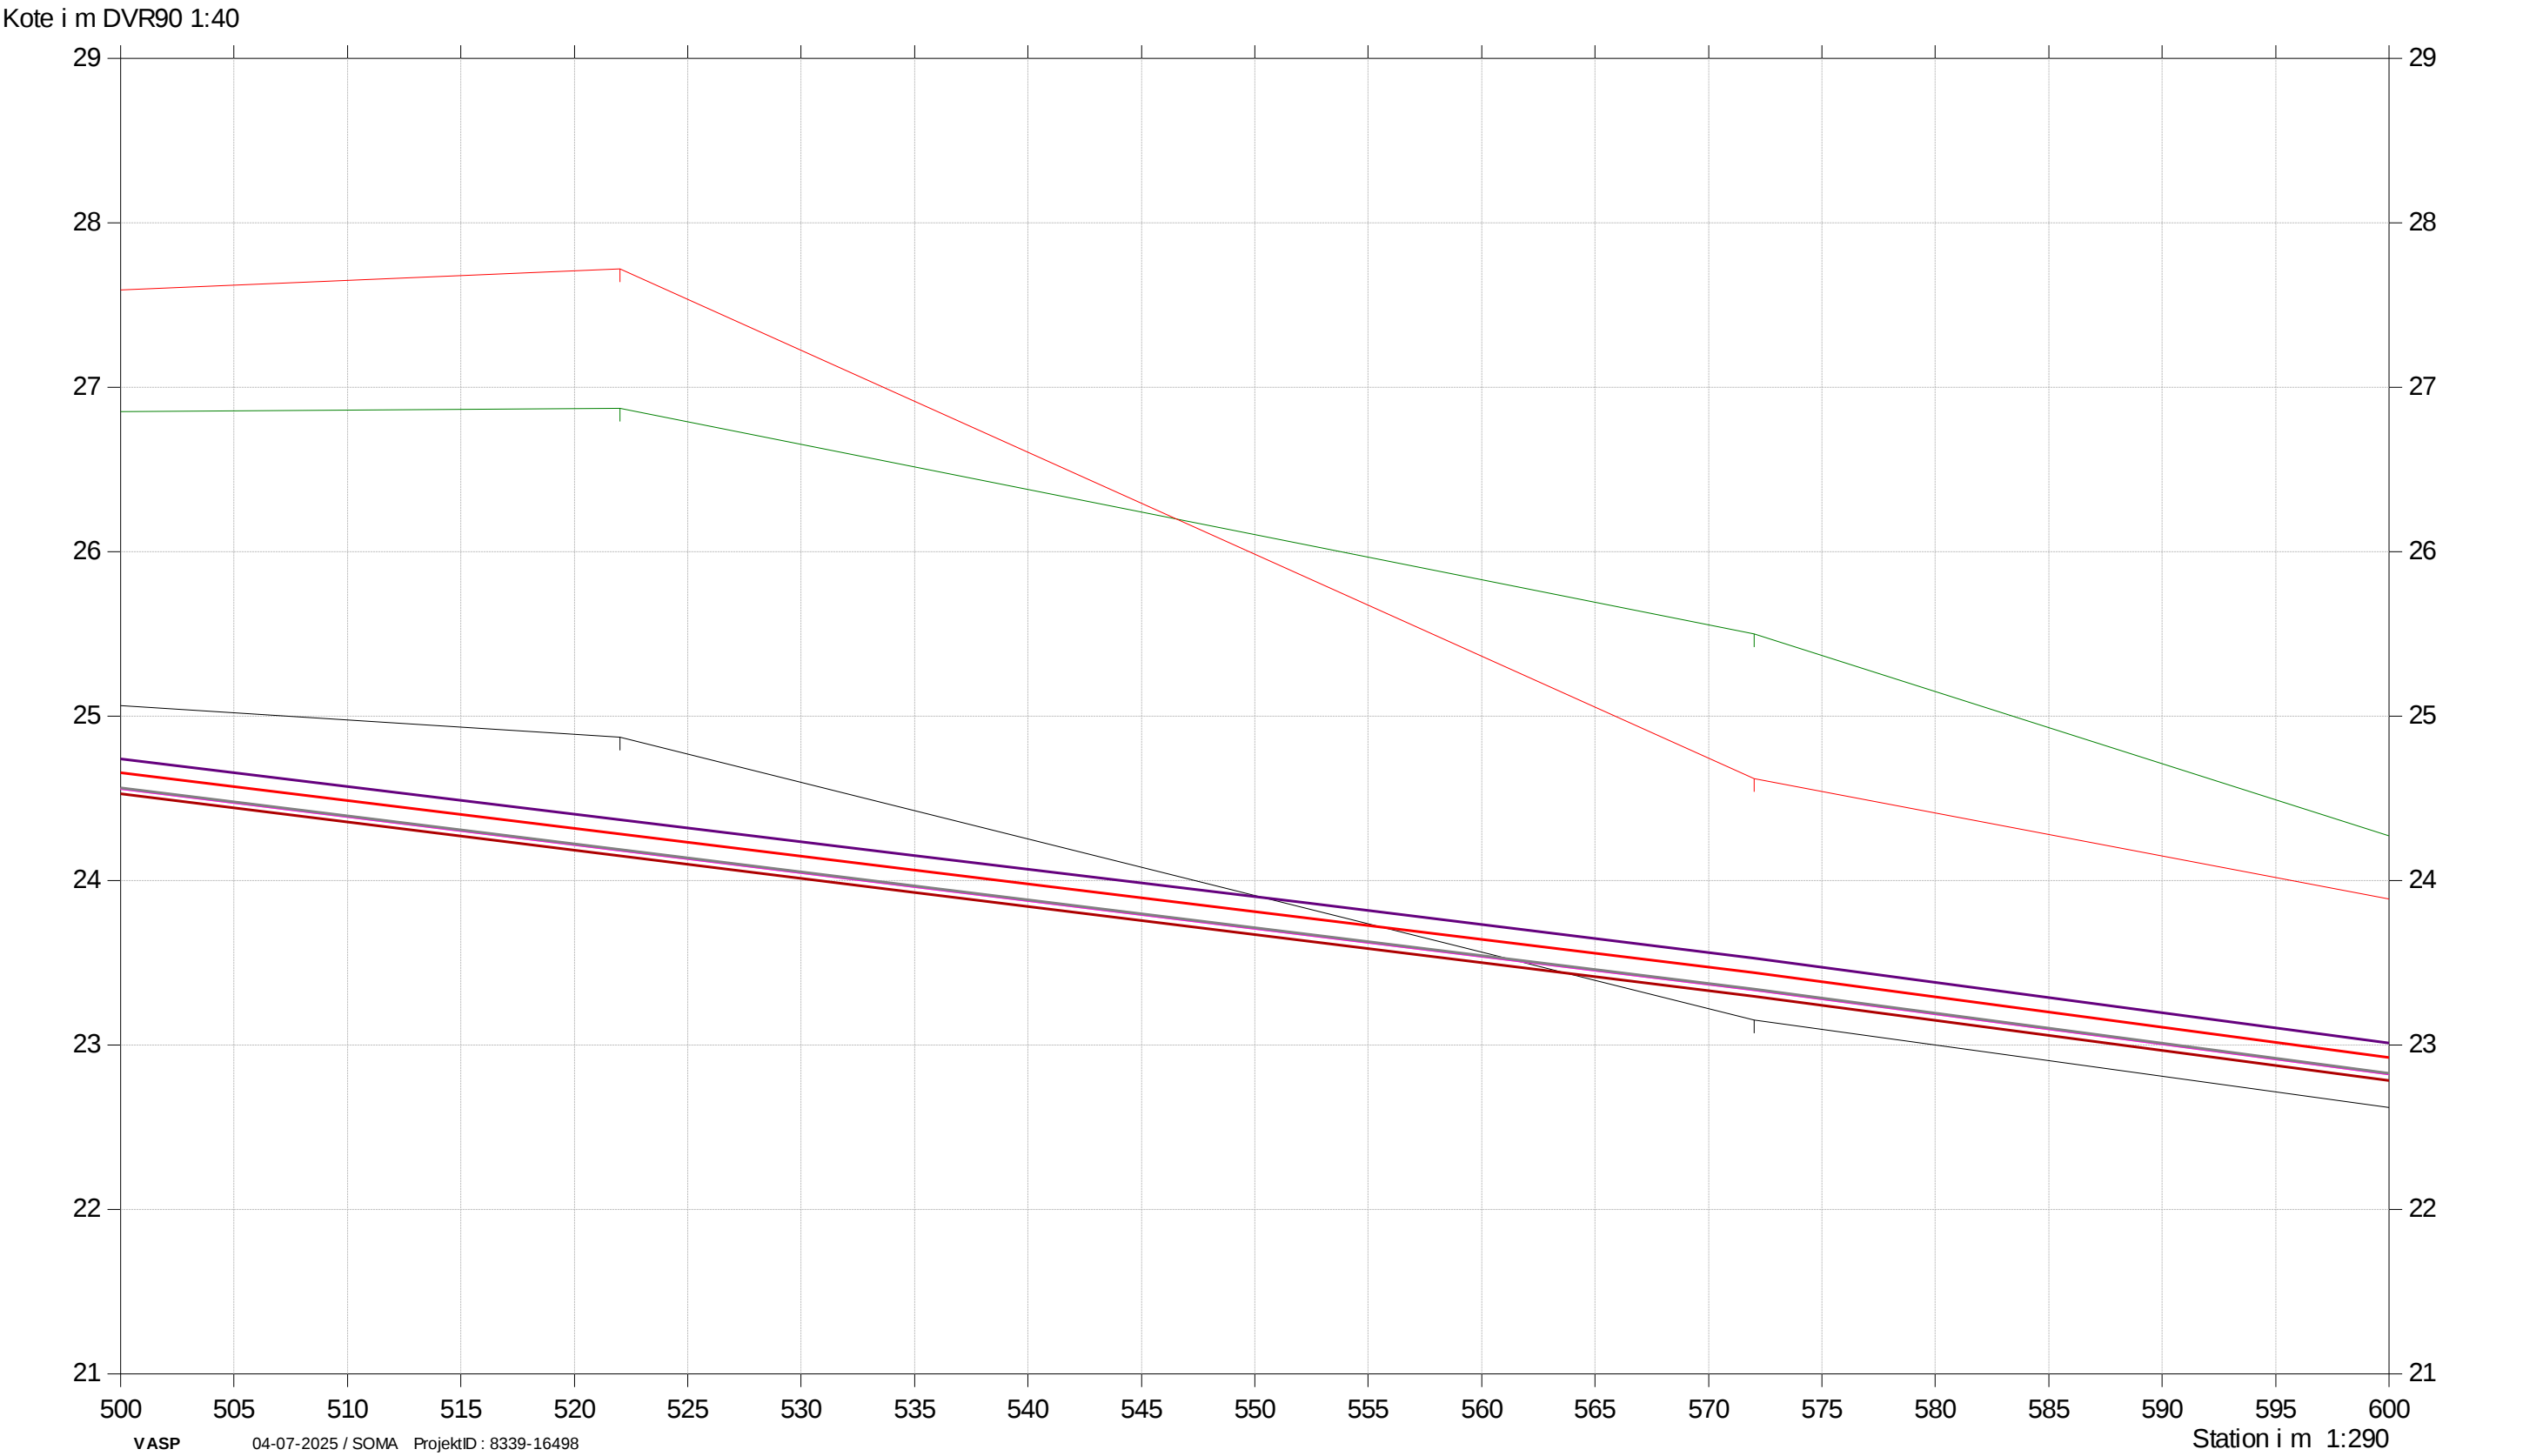


Navrsbækken

Horne markeledning analyse

Dette længdeprofil er udelukkende medianmaks
vandspejlsberegninger.
Bemærk målestokforhold kan varierer fra side til side.
Opmåling af Hedeselskabet/Odense, dec. 1992, tilføjet

- Status Medianmaks T0
- Terræn højre
- Terræn venstre
- Bund
- Plan Medianmaks T1
- Plan Medianmaks T0
- Status Medianmaks T2
- Status Medianmaks T1
- Plan Medianmaks T2

Kote i m DVR90 1:40

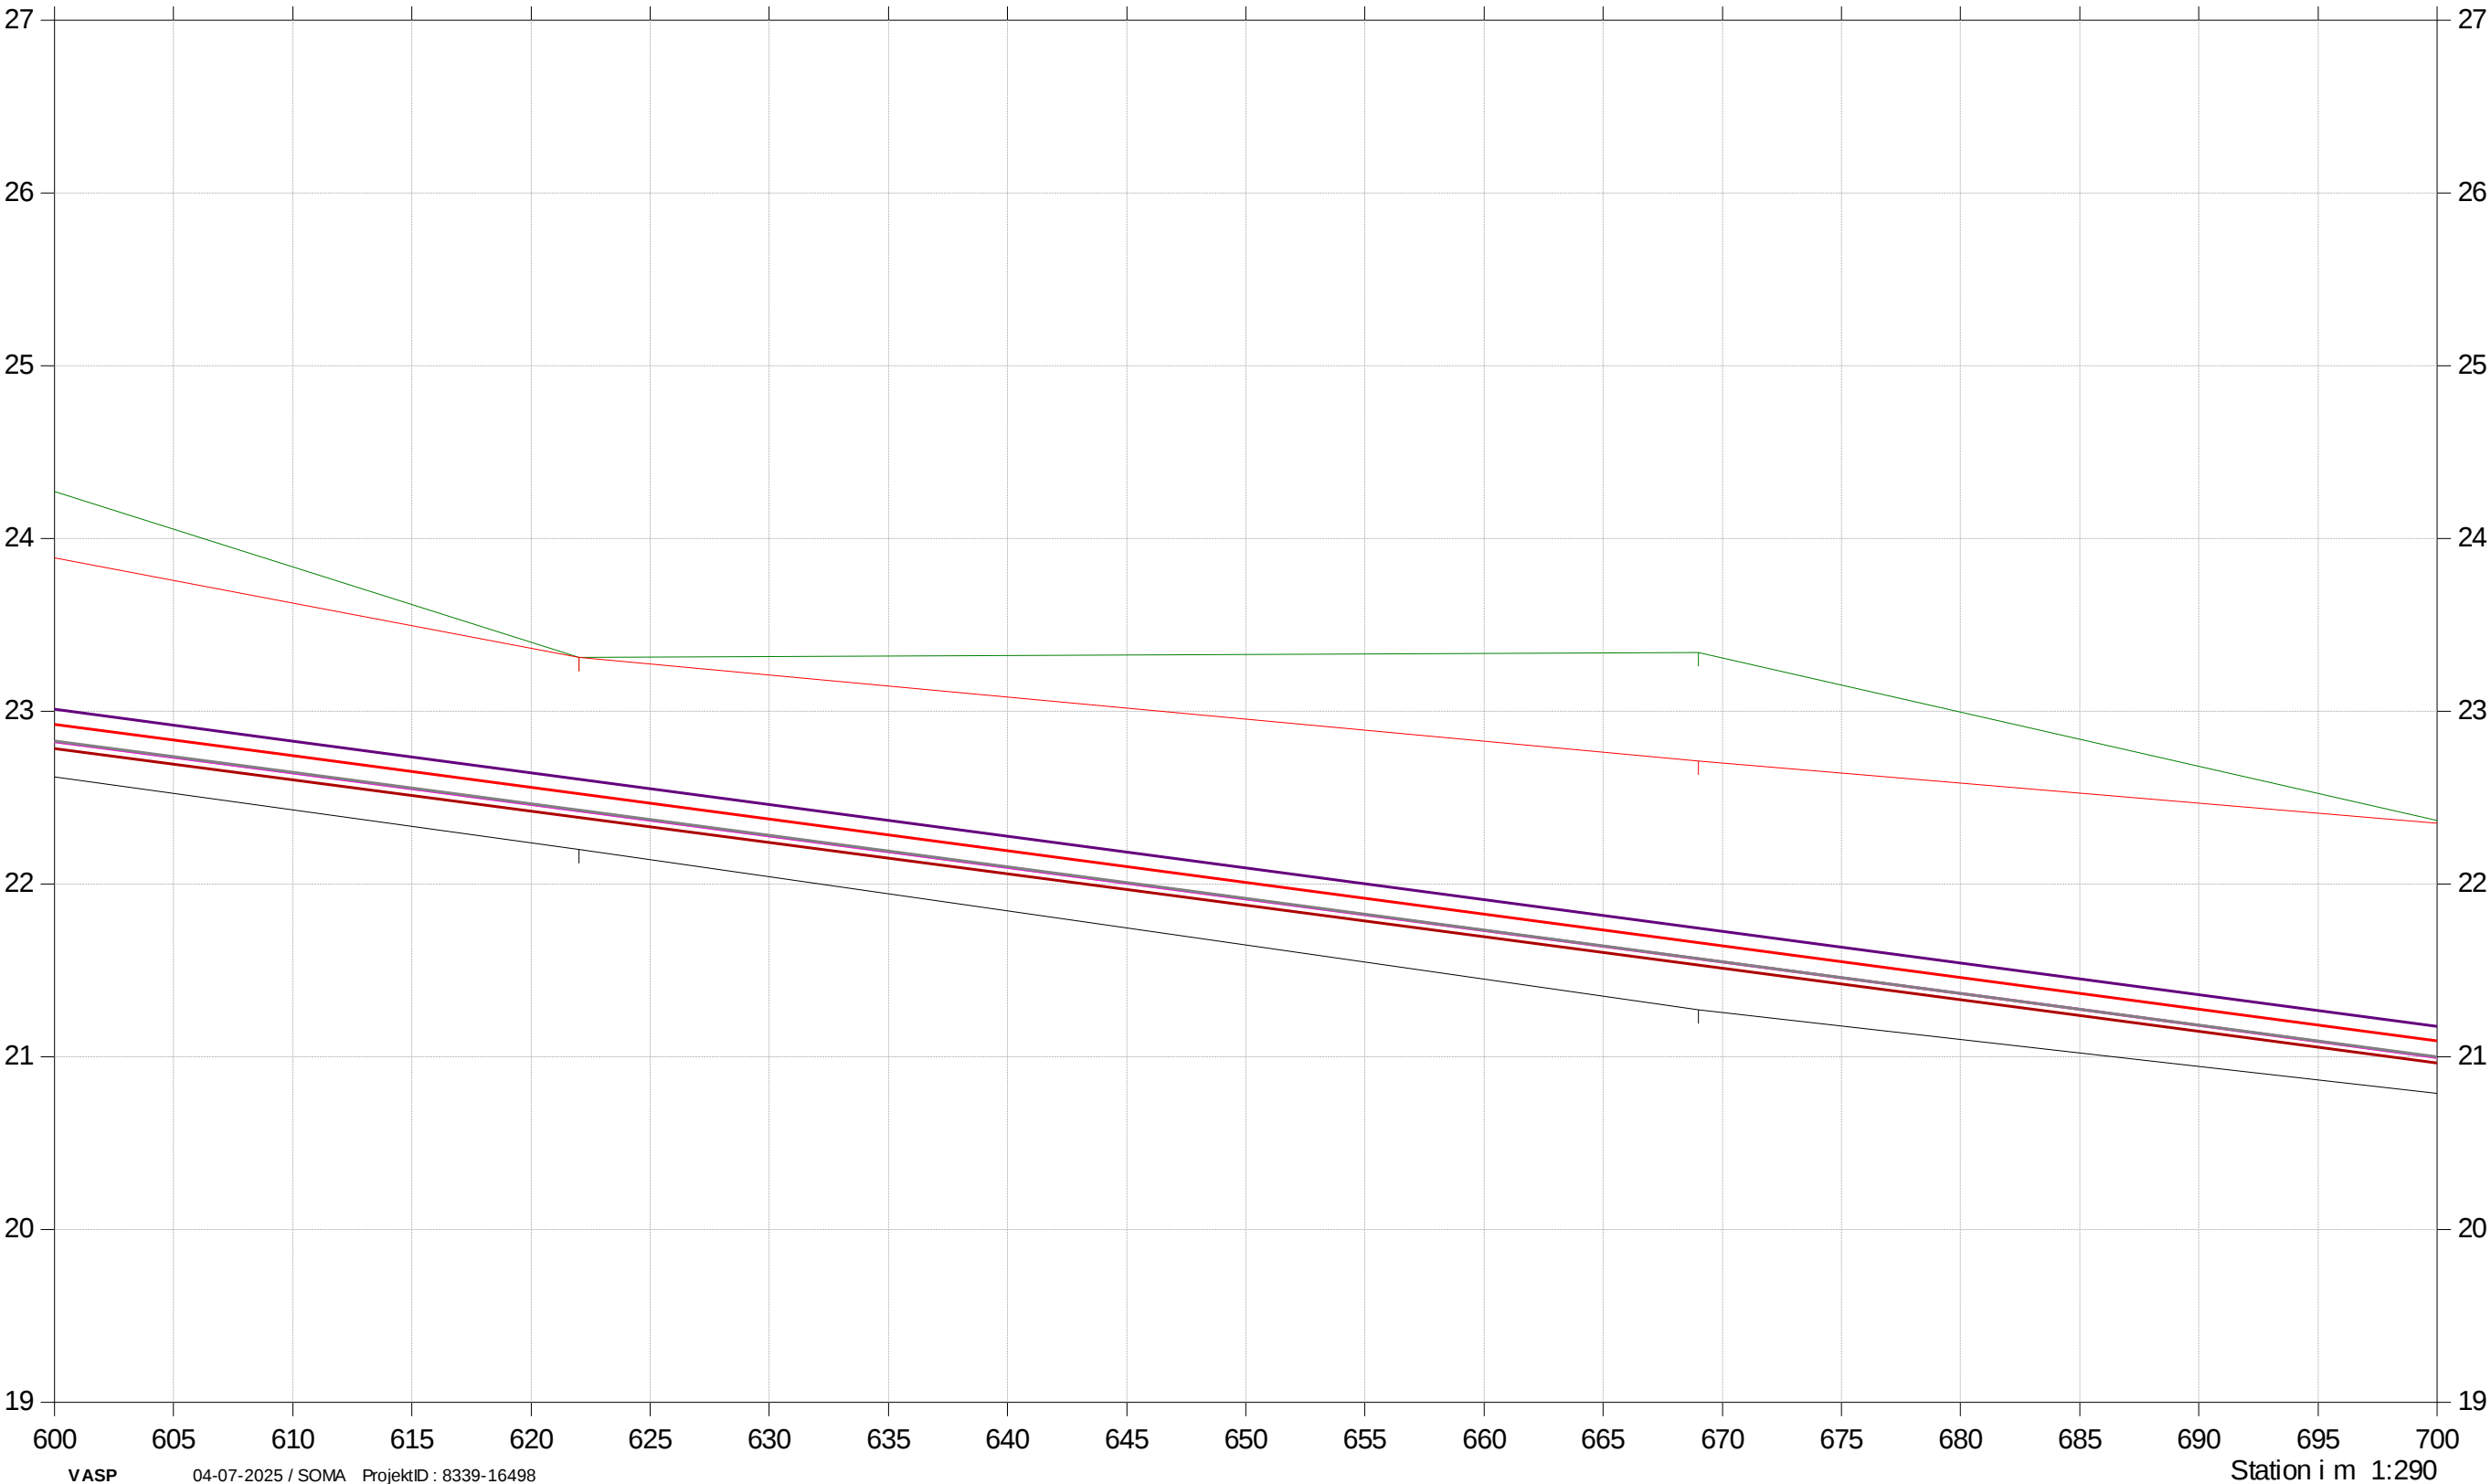

Navrsbækken

Horne markeledning analyse

Dette længdeprofil er udelukkende medianmaks
vandspejlsberegninger.
Bemærk målestokforhold kan varierer fra side til side.
Opmåling af Hedeselskabet/Odense, dec. 1992, tilføjet

- Status Medianmaks T0
- Terræn højre
- Terræn venstre
- Bund
- Plan Medianmaks T1
- Plan Medianmaks T0
- Status Medianmaks T2
- Status Medianmaks T1
- Plan Medianmaks T2




Navrsbækken

Horne markeledning analyse

Dette længdeprofil er udelukkende medianmaks
vandspejlsberegninger.
Bemærk målestokforhold kan varierer fra side til side.
Opmåling af Hedeselskabet/Odense, dec. 1992, tilføjet

- Status Medianmaks T0
- Terræn højre
- Terræn venstre
- Bund
- Plan Medianmaks T1
- Plan Medianmaks T0
- Status Medianmaks T2
- Status Medianmaks T1
- Plan Medianmaks T2

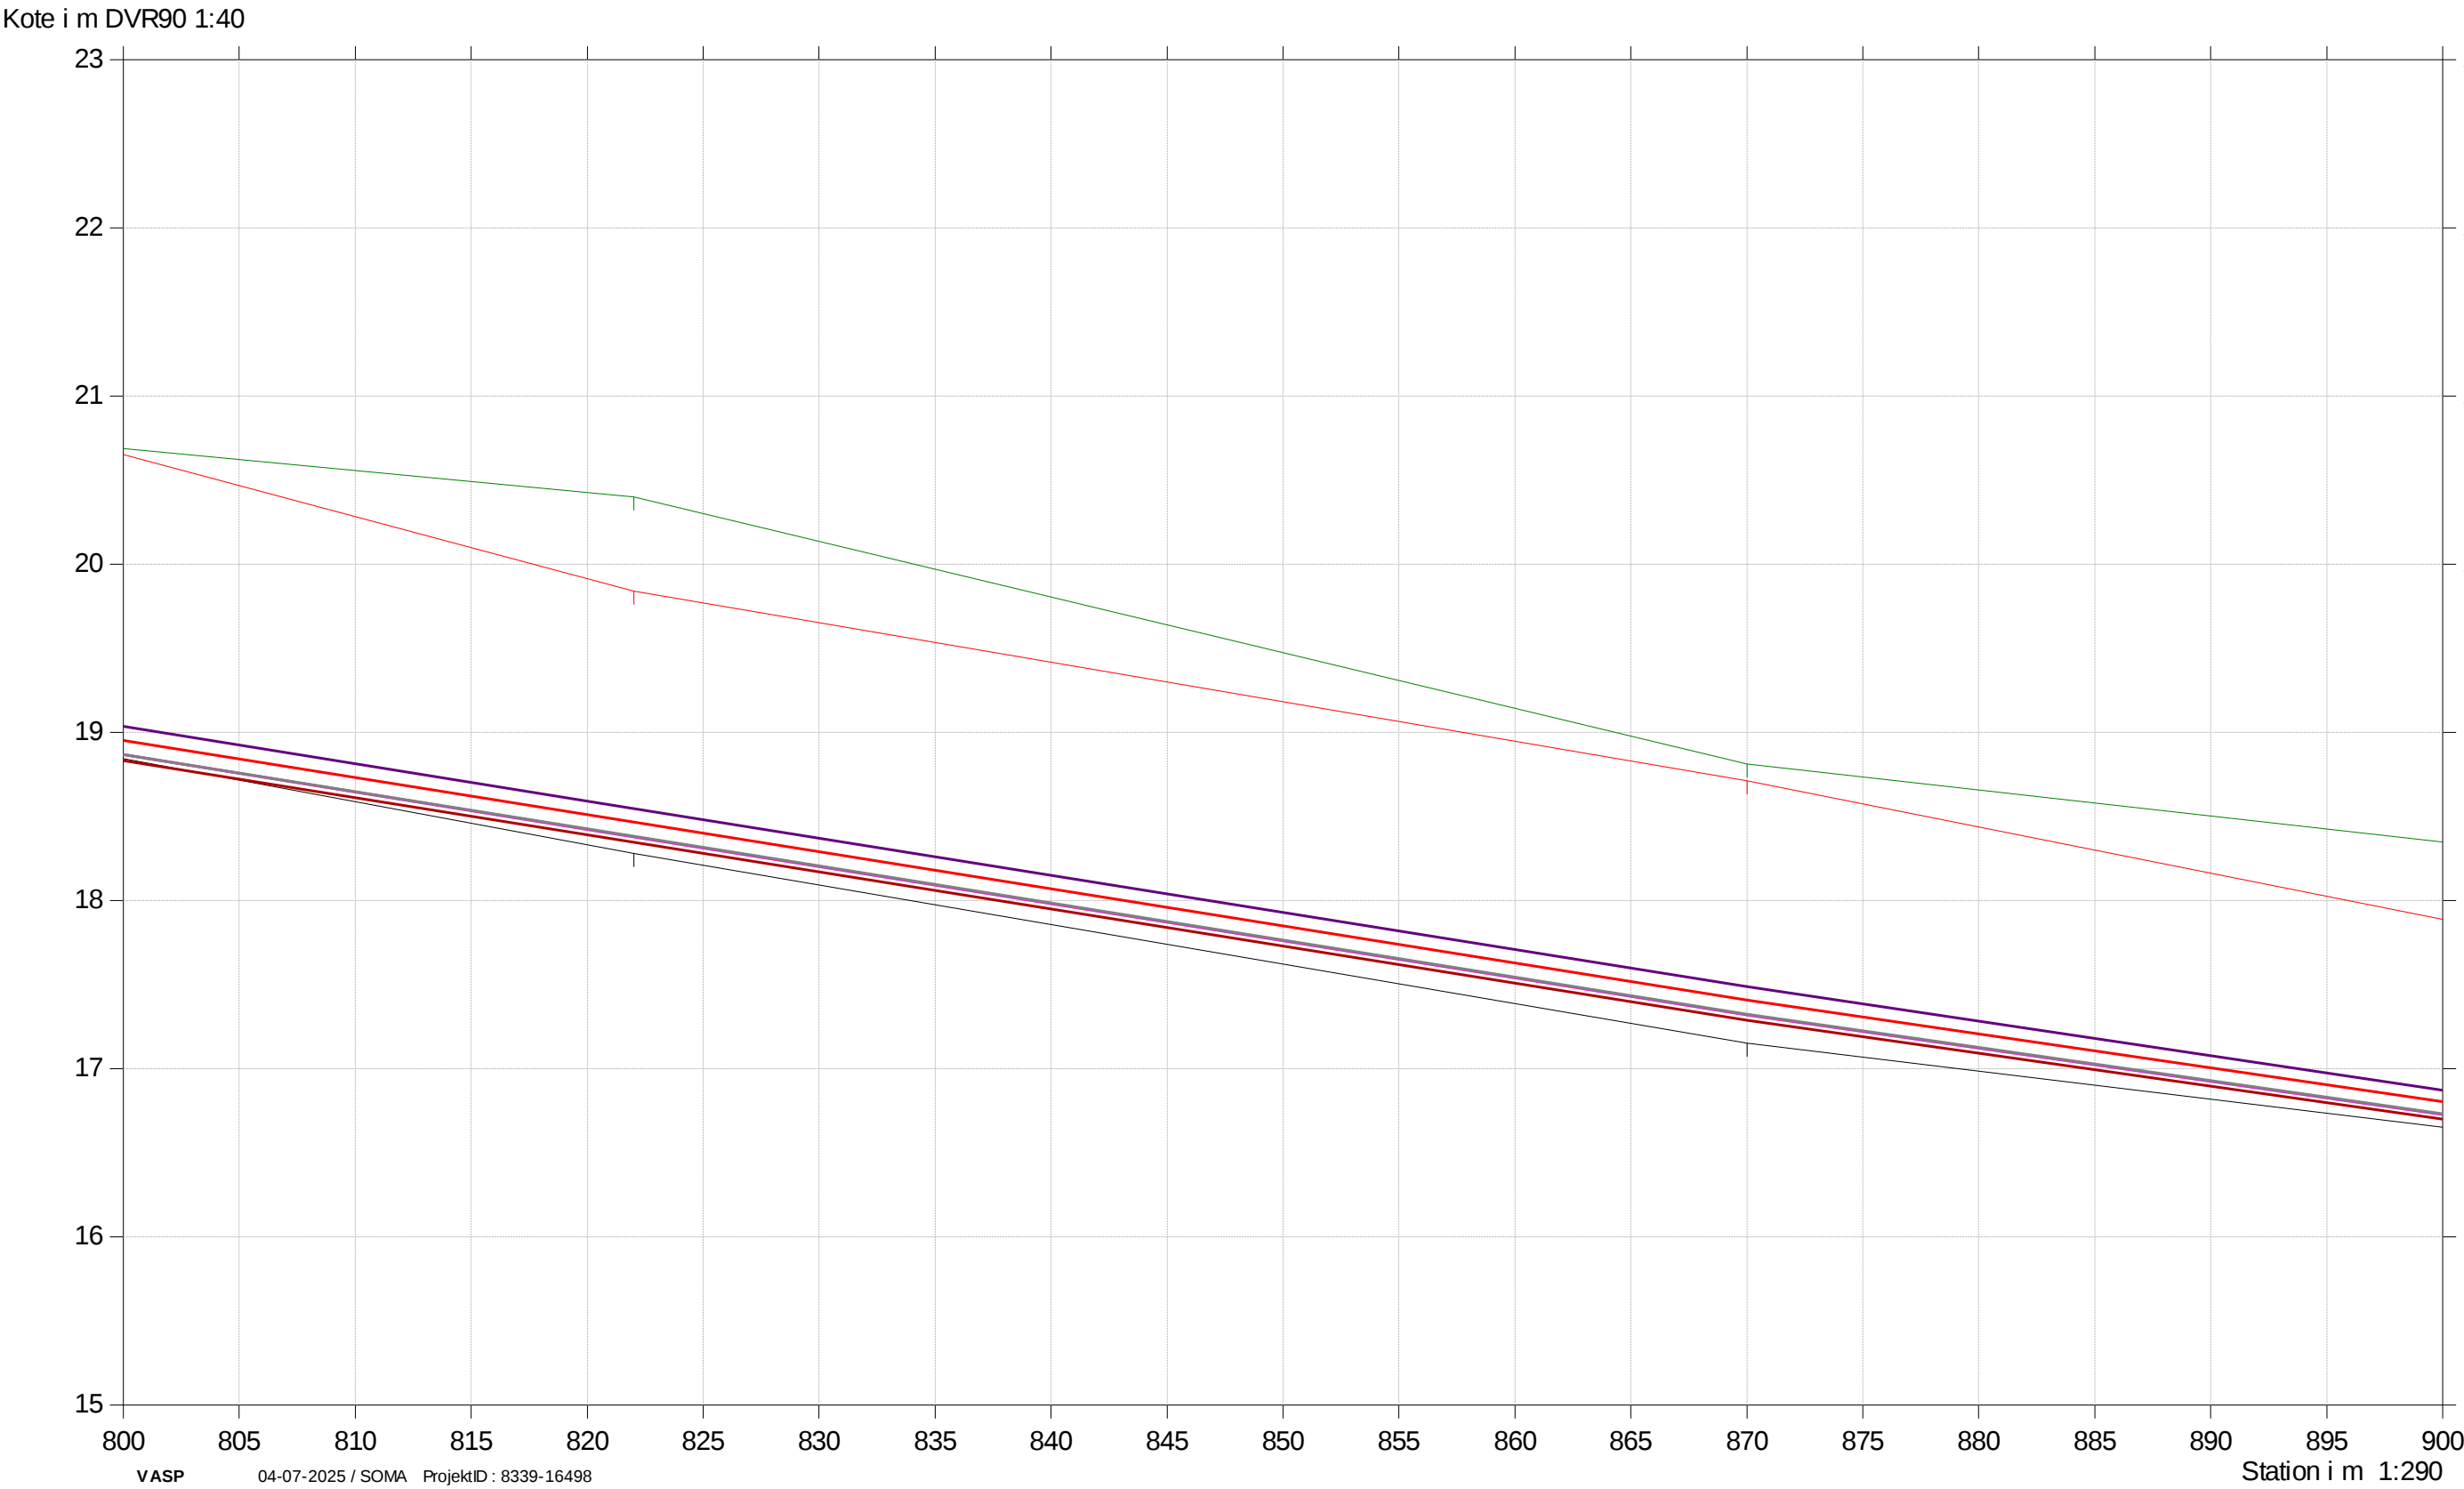

Navrsbækken

Horne markeledning analyse

Dette længdeprofil er udelukkende medianmaks vandspejlsberegninger.
Bemærk målestokforhold kan varierer fra side til side.
Opmåling af Hedeselskabet/Odense, dec. 1992, tilføjet

- Status Medianmaks T0

Terræn højre

Terræn venstre


Bund
- Plan Medianmaks T1

Plan Medianmaks T0

Status Medianmaks T2

Status Medianmaks T1

Plan Medianmaks T2

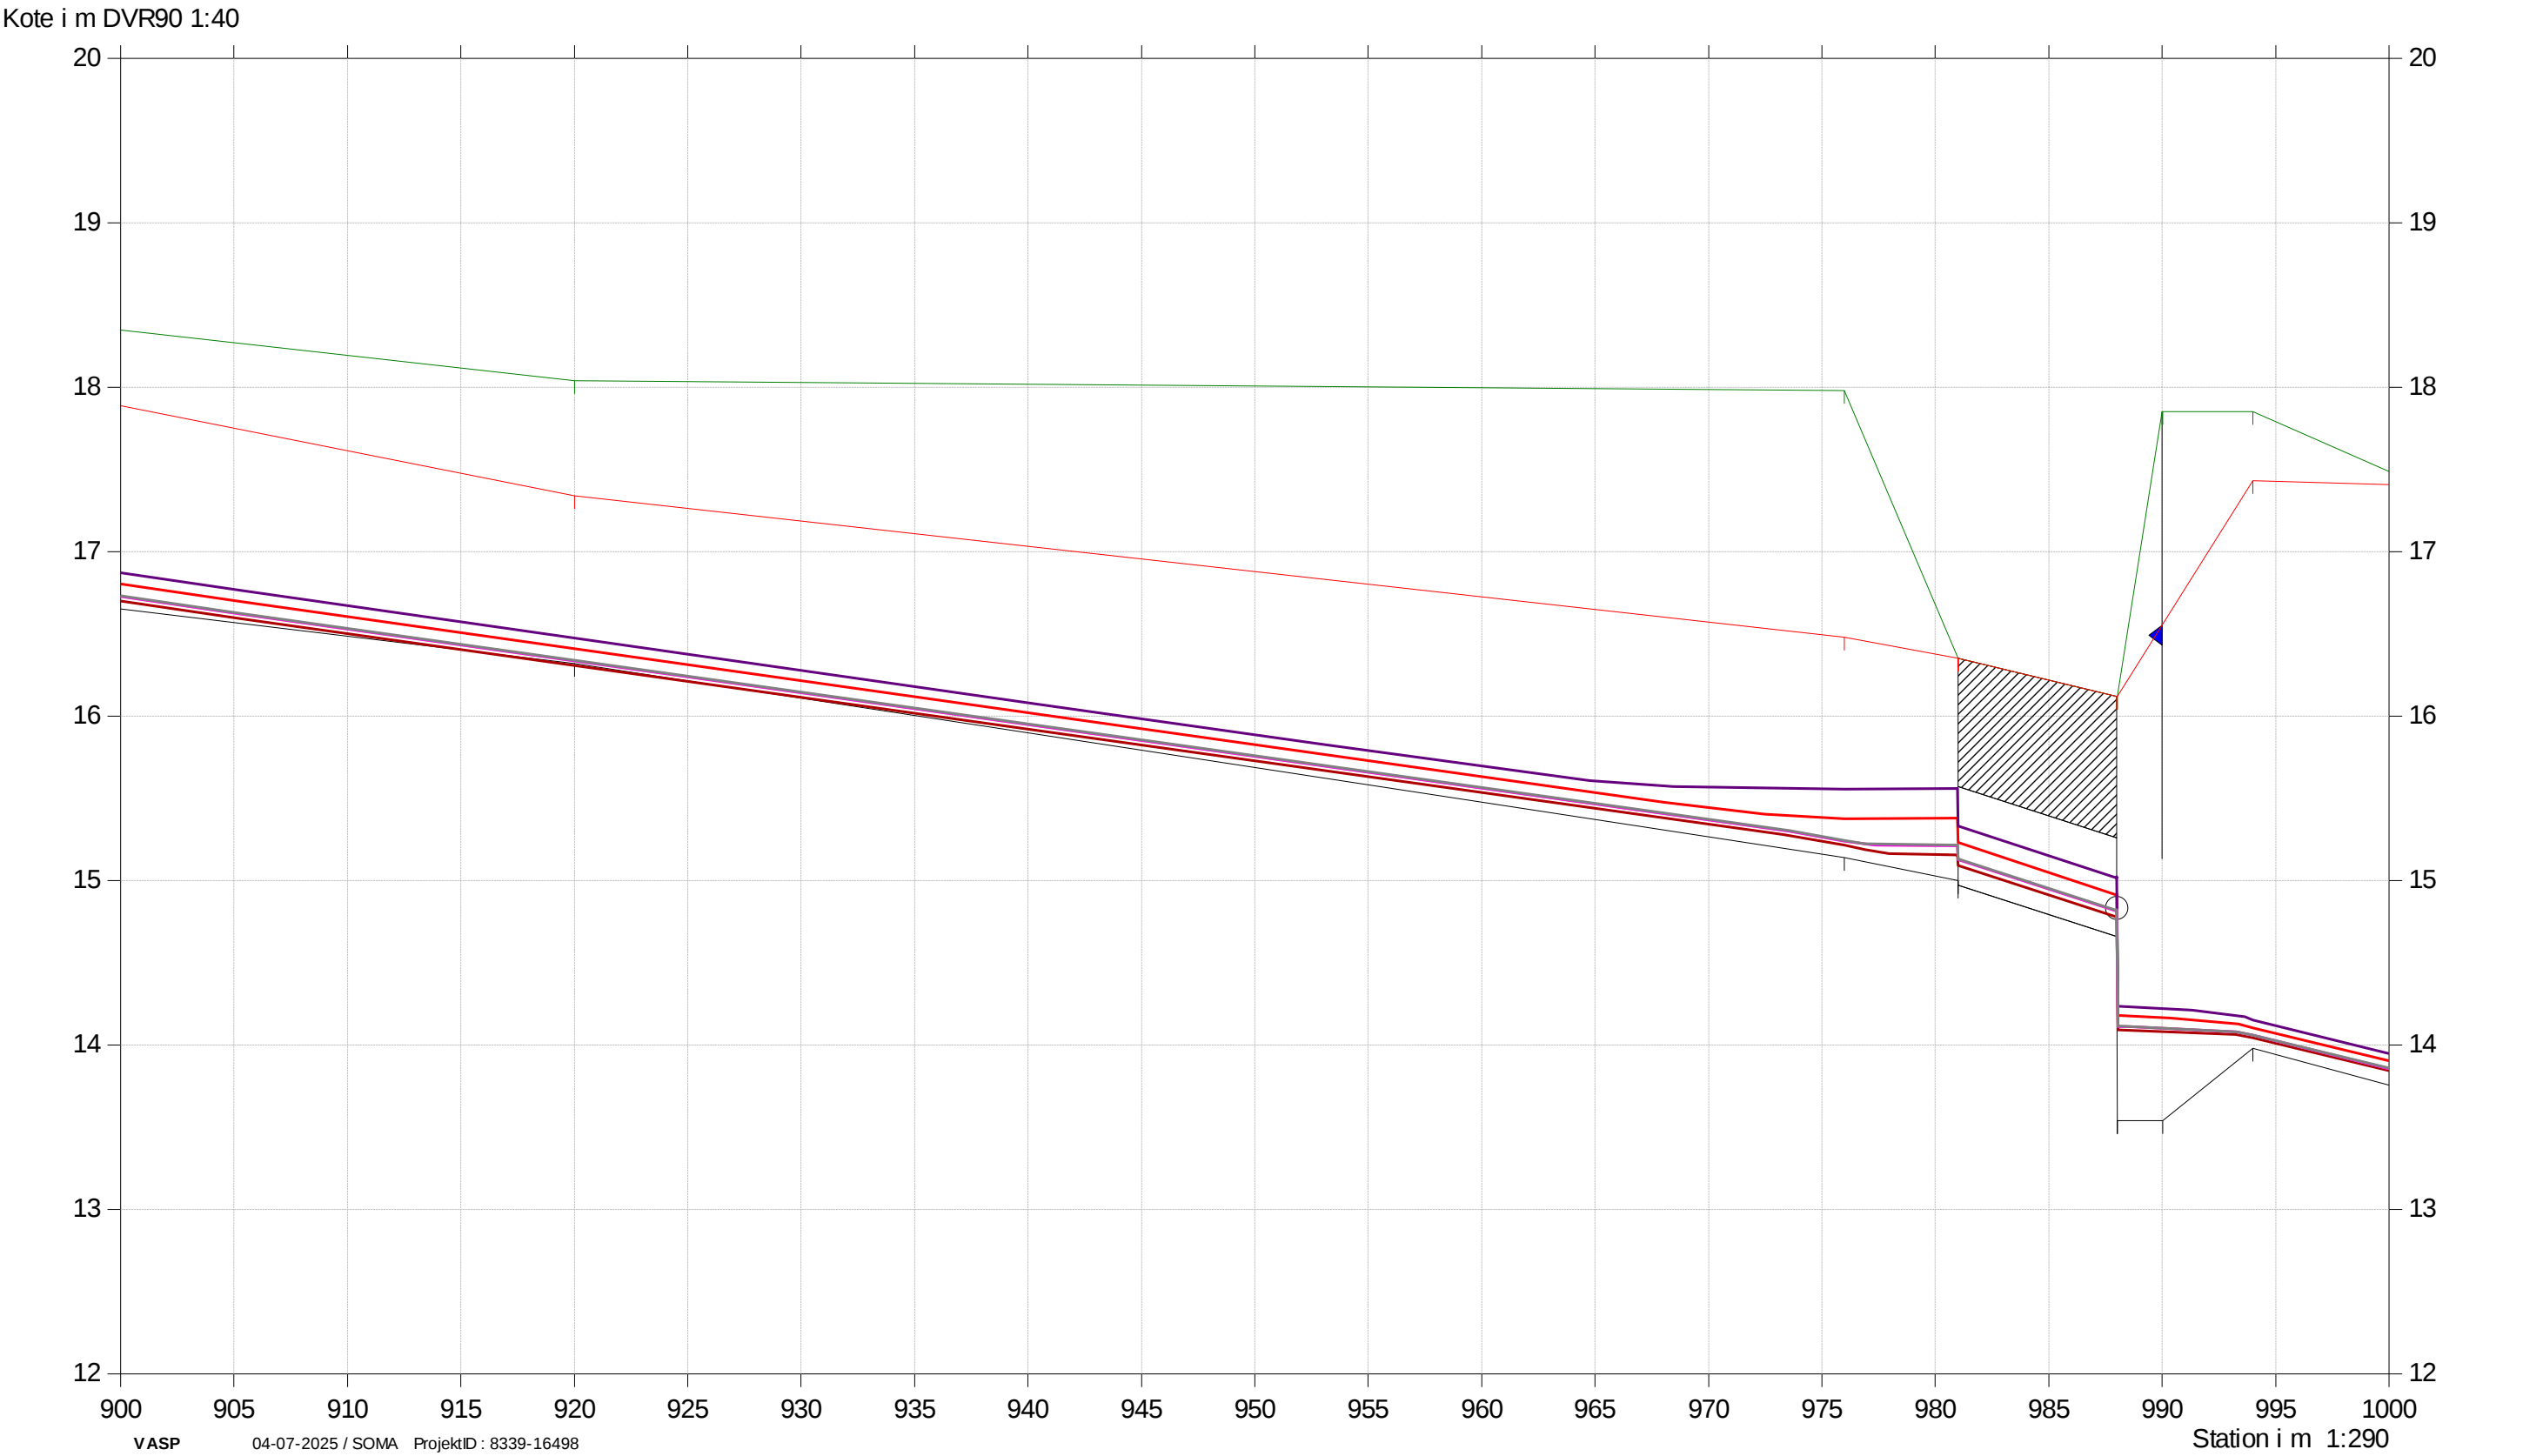


Navrsbækken

Horne markeledning analyse

Dette længdeprofil er udelukkende medianmaks vandspejlsberegninger.
Bemærk målestokforhold kan varierer fra side til side.
Opmåling af Hedeselskabet/Odense, dec. 1992, tilføjet

- Status Medianmaks T0
- Terræn højre
- Terræn venstre
- Bund
- Plan Medianmaks T1
- Plan Medianmaks T0
- Status Medianmaks T2
- Status Medianmaks T1
- Plan Medianmaks T2

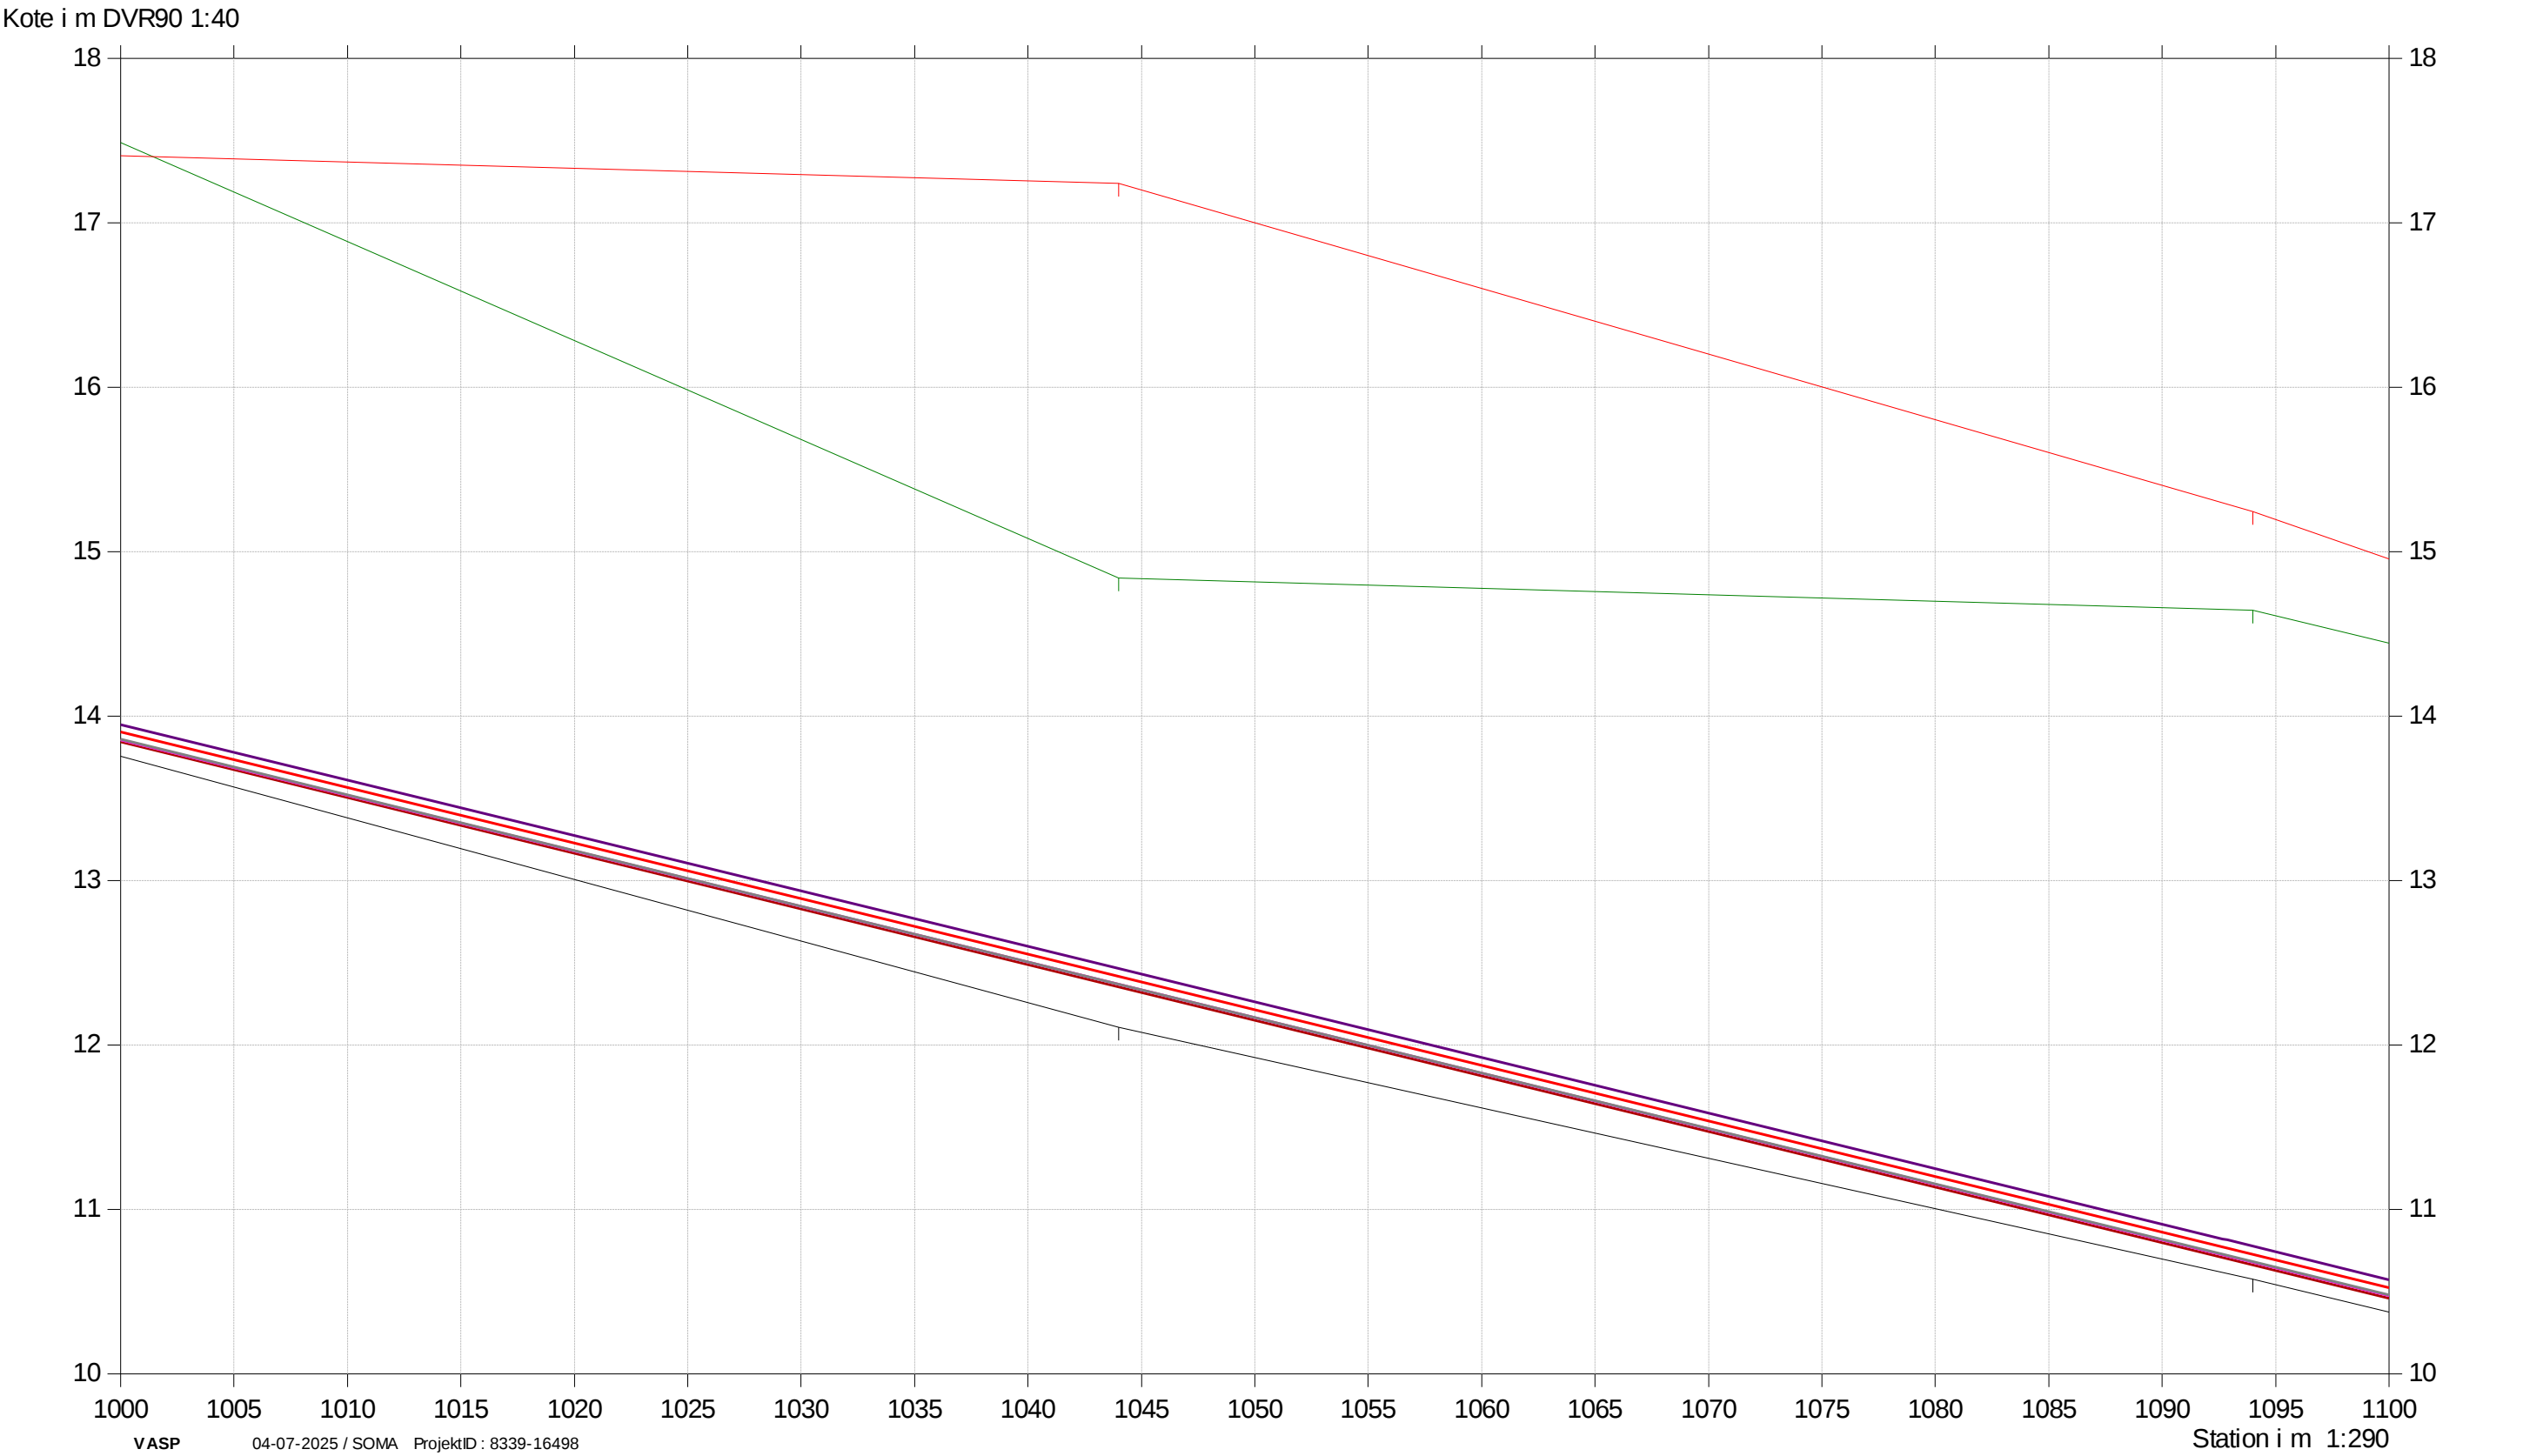


Navrsbækken

Horne markeledning analyse

Dette længdeprofil er udelukkende medianmaks
vandspejlsberegninger.
Bemærk målestokforhold kan varierer fra side til side.
Opmåling af Hedeselskabet/Odense, dec. 1992, tilføjet

- Status Medianmaks T0
- Terræn højre
- Terræn venstre
- Bund
- Plan Medianmaks T1
- Plan Medianmaks T0
- Status Medianmaks T2
- Status Medianmaks T1
- Plan Medianmaks T2

Kote i m DVR90 1:40

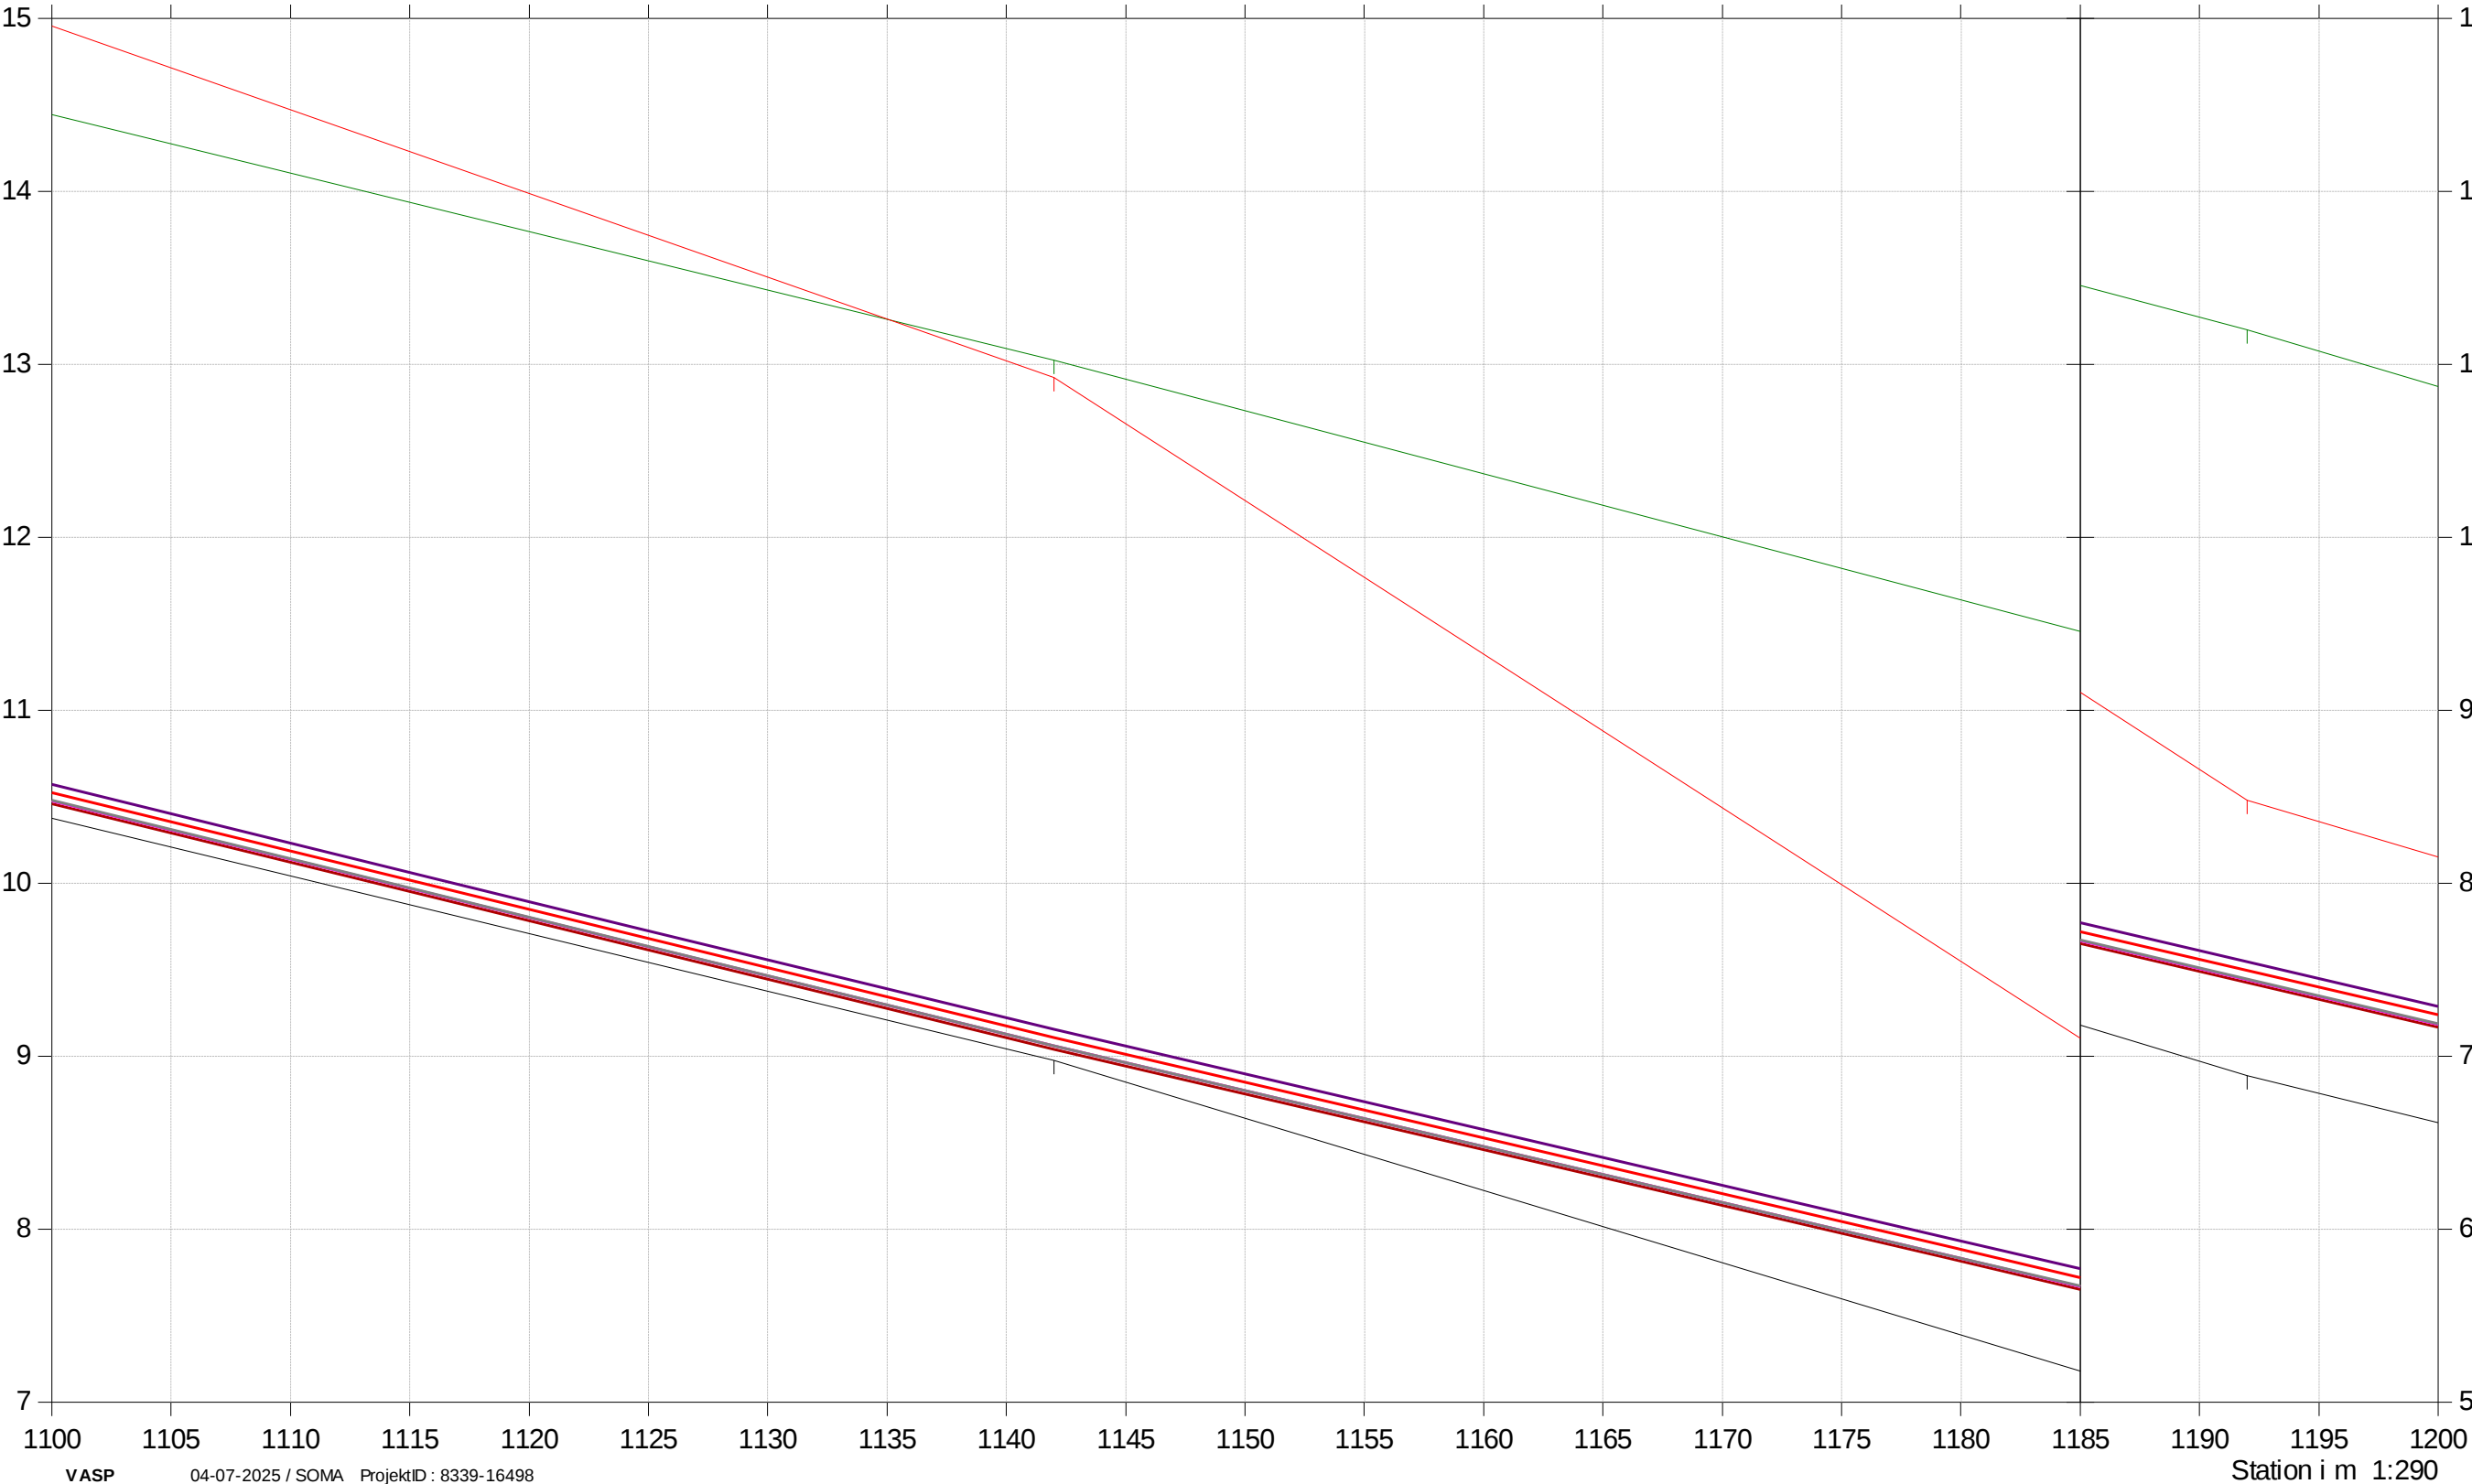

Navrsbækken

Horne markeledning analyse

Dette længdeprofil er udelukkende medianmaks vandspejlsberegninger.

Bemærk målestokforhold kan varierer fra side til side.

Opmåling af Hedeselskabet/Odense, dec. 1992, tilføjet

- Status Medianmaks T0

Terræn højre

Terræn venstre

Bund
- Plan Medianmaks T1


Plan Medianmaks T0

Status Medianmaks T2

Status Medianmaks T1

Plan Medianmaks T2

Kote i m DVR90 1:40

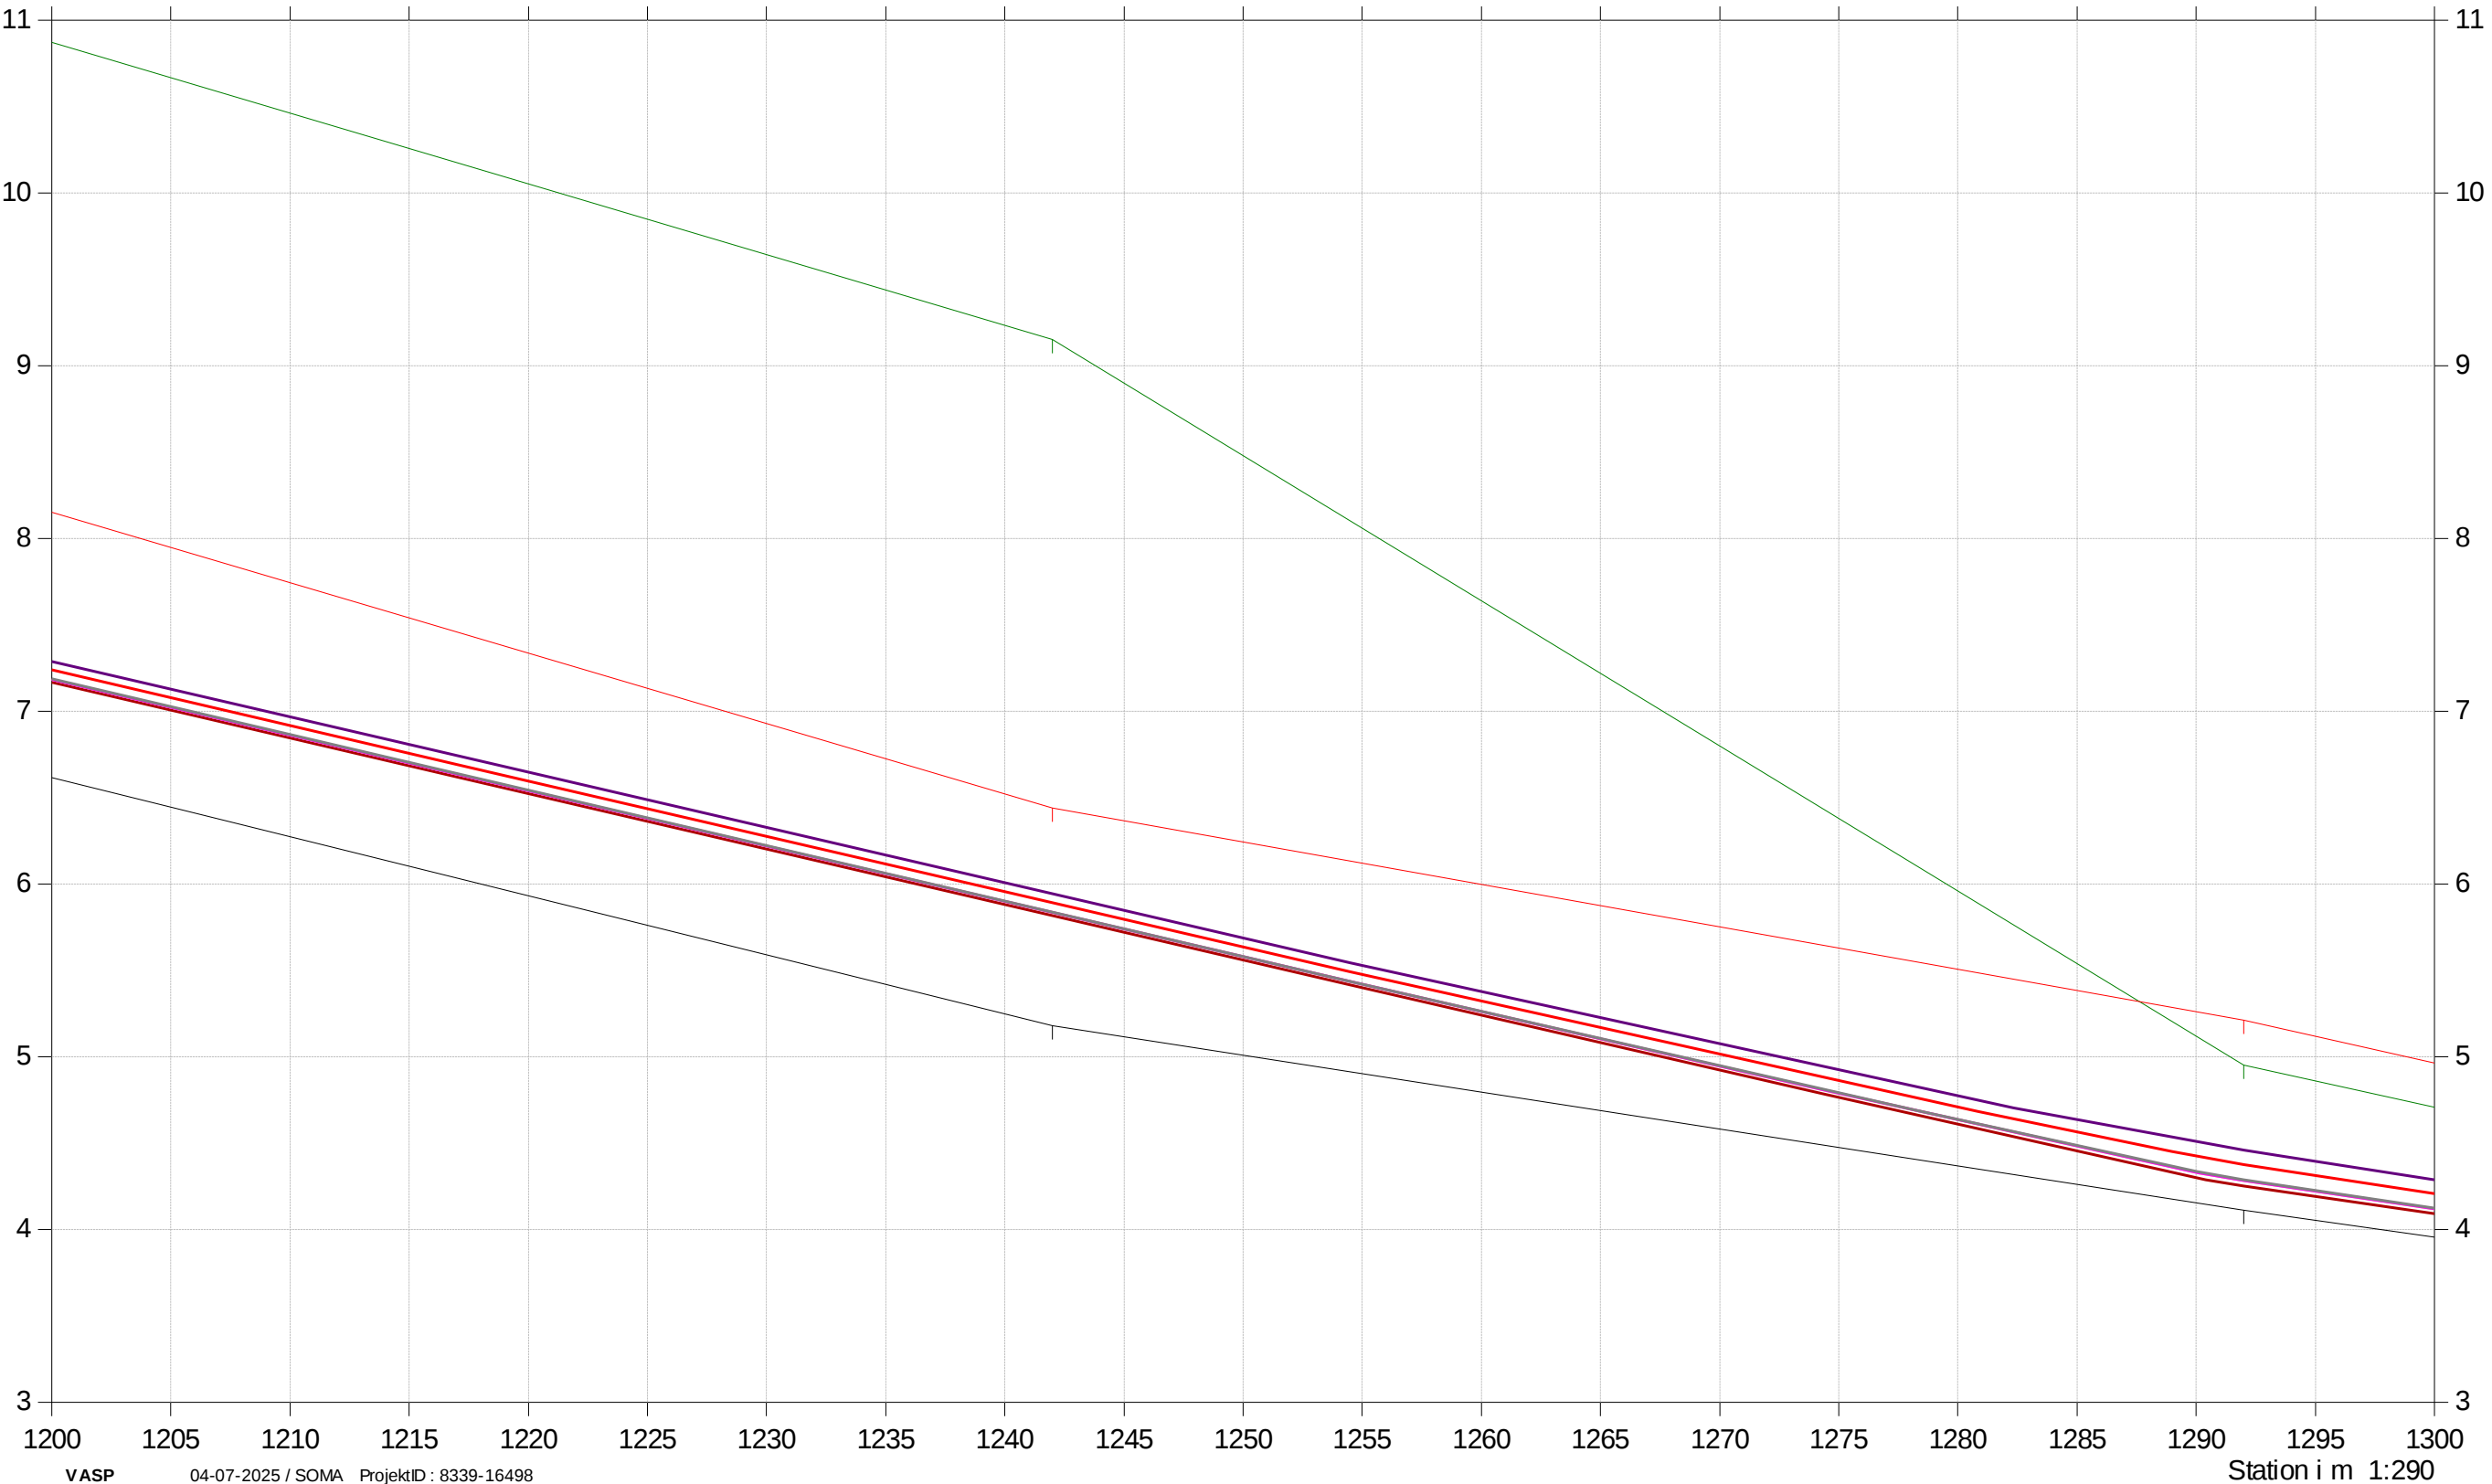

Navrsbækken

Horne markeledning analyse

Dette længdeprofil er udelukkende medianmaks
vandspejlsberegninger.
Bemærk målestokforhold kan varierer fra side til side.
Opmåling af Hedeselskabet/Odense, dec. 1992, tilføjet

- Status Medianmaks T0

— Terræn højre

— Terræn venstre

— Bund
- Plan Medianmaks T1

— Plan Medianmaks T0

— Status Medianmaks T2

— Status Medianmaks T1

— Plan Medianmaks T2

Kote i m DVR90 1:20



Navrsbækken

Horne markeledning analyse

Dette længdeprofil er udelukkende medianmaks vandspejlsberegninger.
Bemærk målestokforhold kan varierer fra side til side.
Opmåling af Hedeselskabet/Odense, dec. 1992, tilføjet

- Status Medianmaks T0

Terræn højre

Terræn venstre

Bund
- Plan Medianmaks T1

Plan Medianmaks T0

Status Medianmaks T2

Status Medianmaks T1

Plan Medianmaks T2

Kote i m DVR90 1:20

