


Signaturforklaring

- Hågerup Å
- Gydebanker
- Etablering af skjulesteder
- Tyding af træer
- Stationering

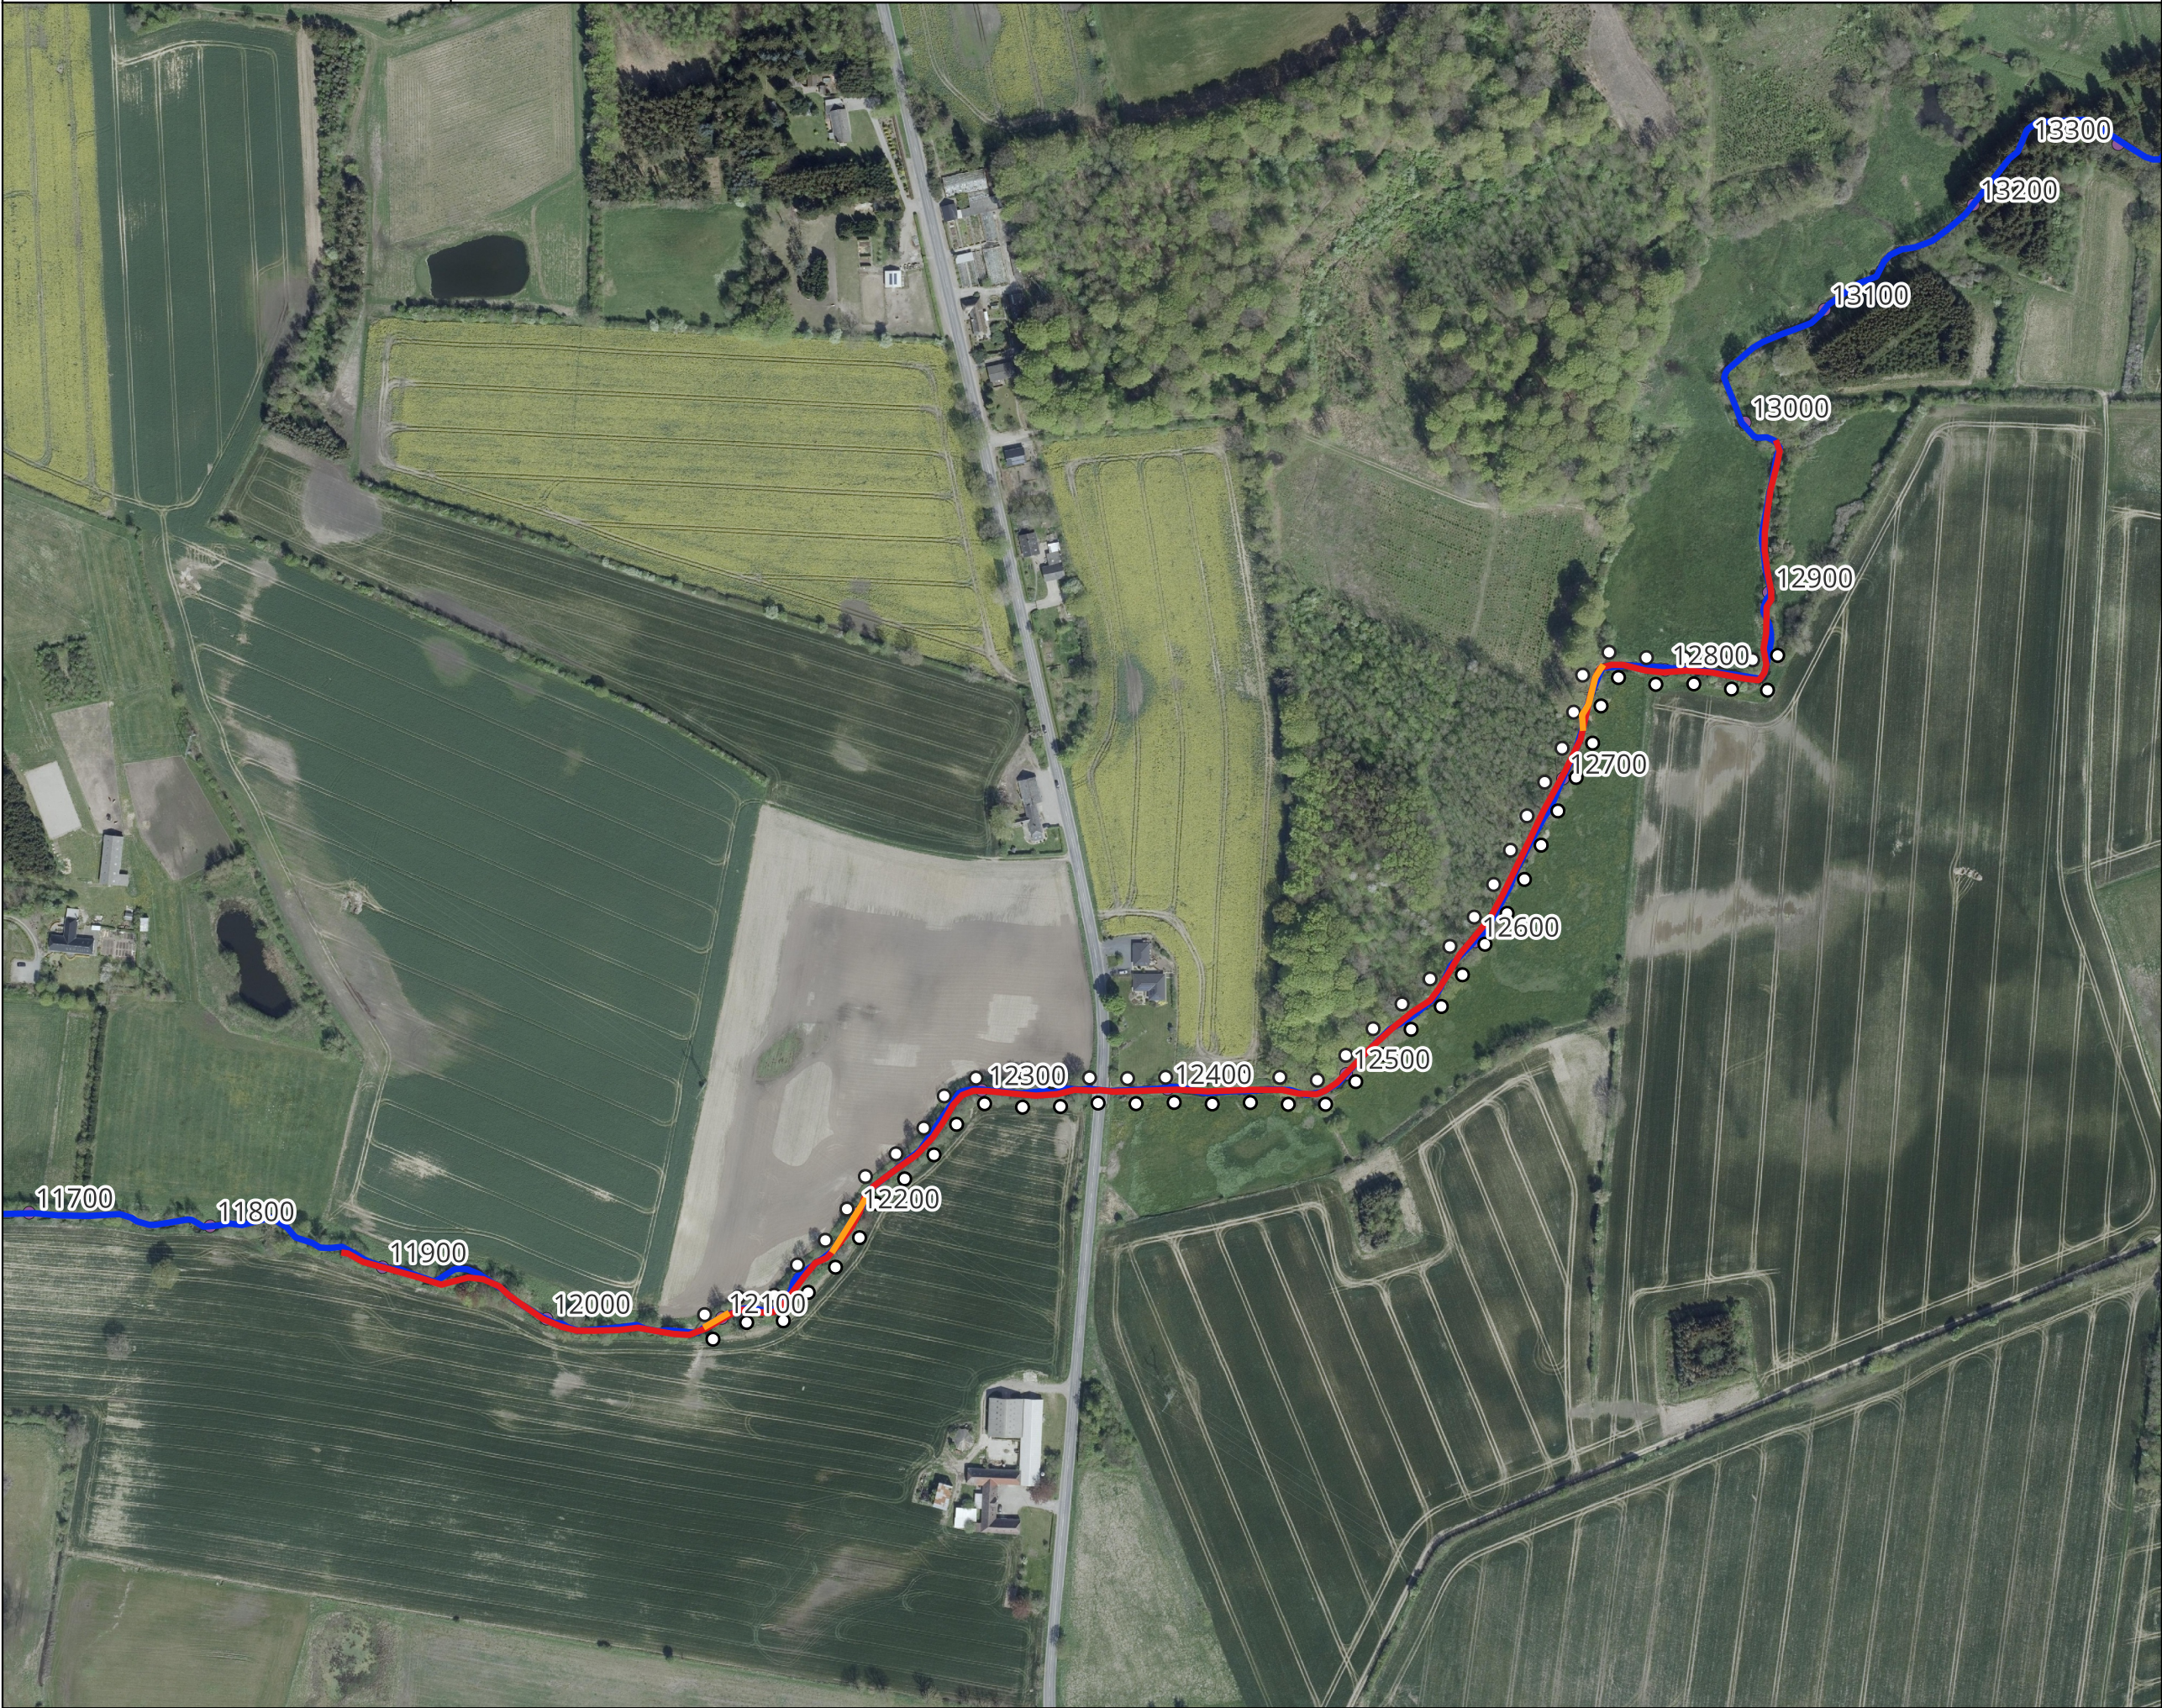

Projekt: Restaurering af Hågerup Å
Type: Vandløbsrestaurering
Målestok: 1 : 3500
Kunde: Faaborg-Midtfyn Kommune
Projektnr.: 1255001
Udarbejdet af: CVI
Kvalitetssikring: CPA
Dato: 28-03-2025
Godkendt af: CVI
© Indeholder data fra Klimadatastyrelsen (KDS). Ortofoto, hentet d. 28-03-2025