


Navrsbækken

Horne markeledning analyse

Dette længdeprofil er udelukkende sommermiddel
vandspejlsberegninger.
Bemærk målestokforhold kan varierer fra side til side.
Opmålt af Hedeselskabet/Odense, dec. 1992, tilføjet

- Status Sommermiddel T0
- Terræn højre
- Terræn venstre
- Bund
- Plan sommermiddel T1
- Plan sommermiddel T0
- Status Sommermiddel T1

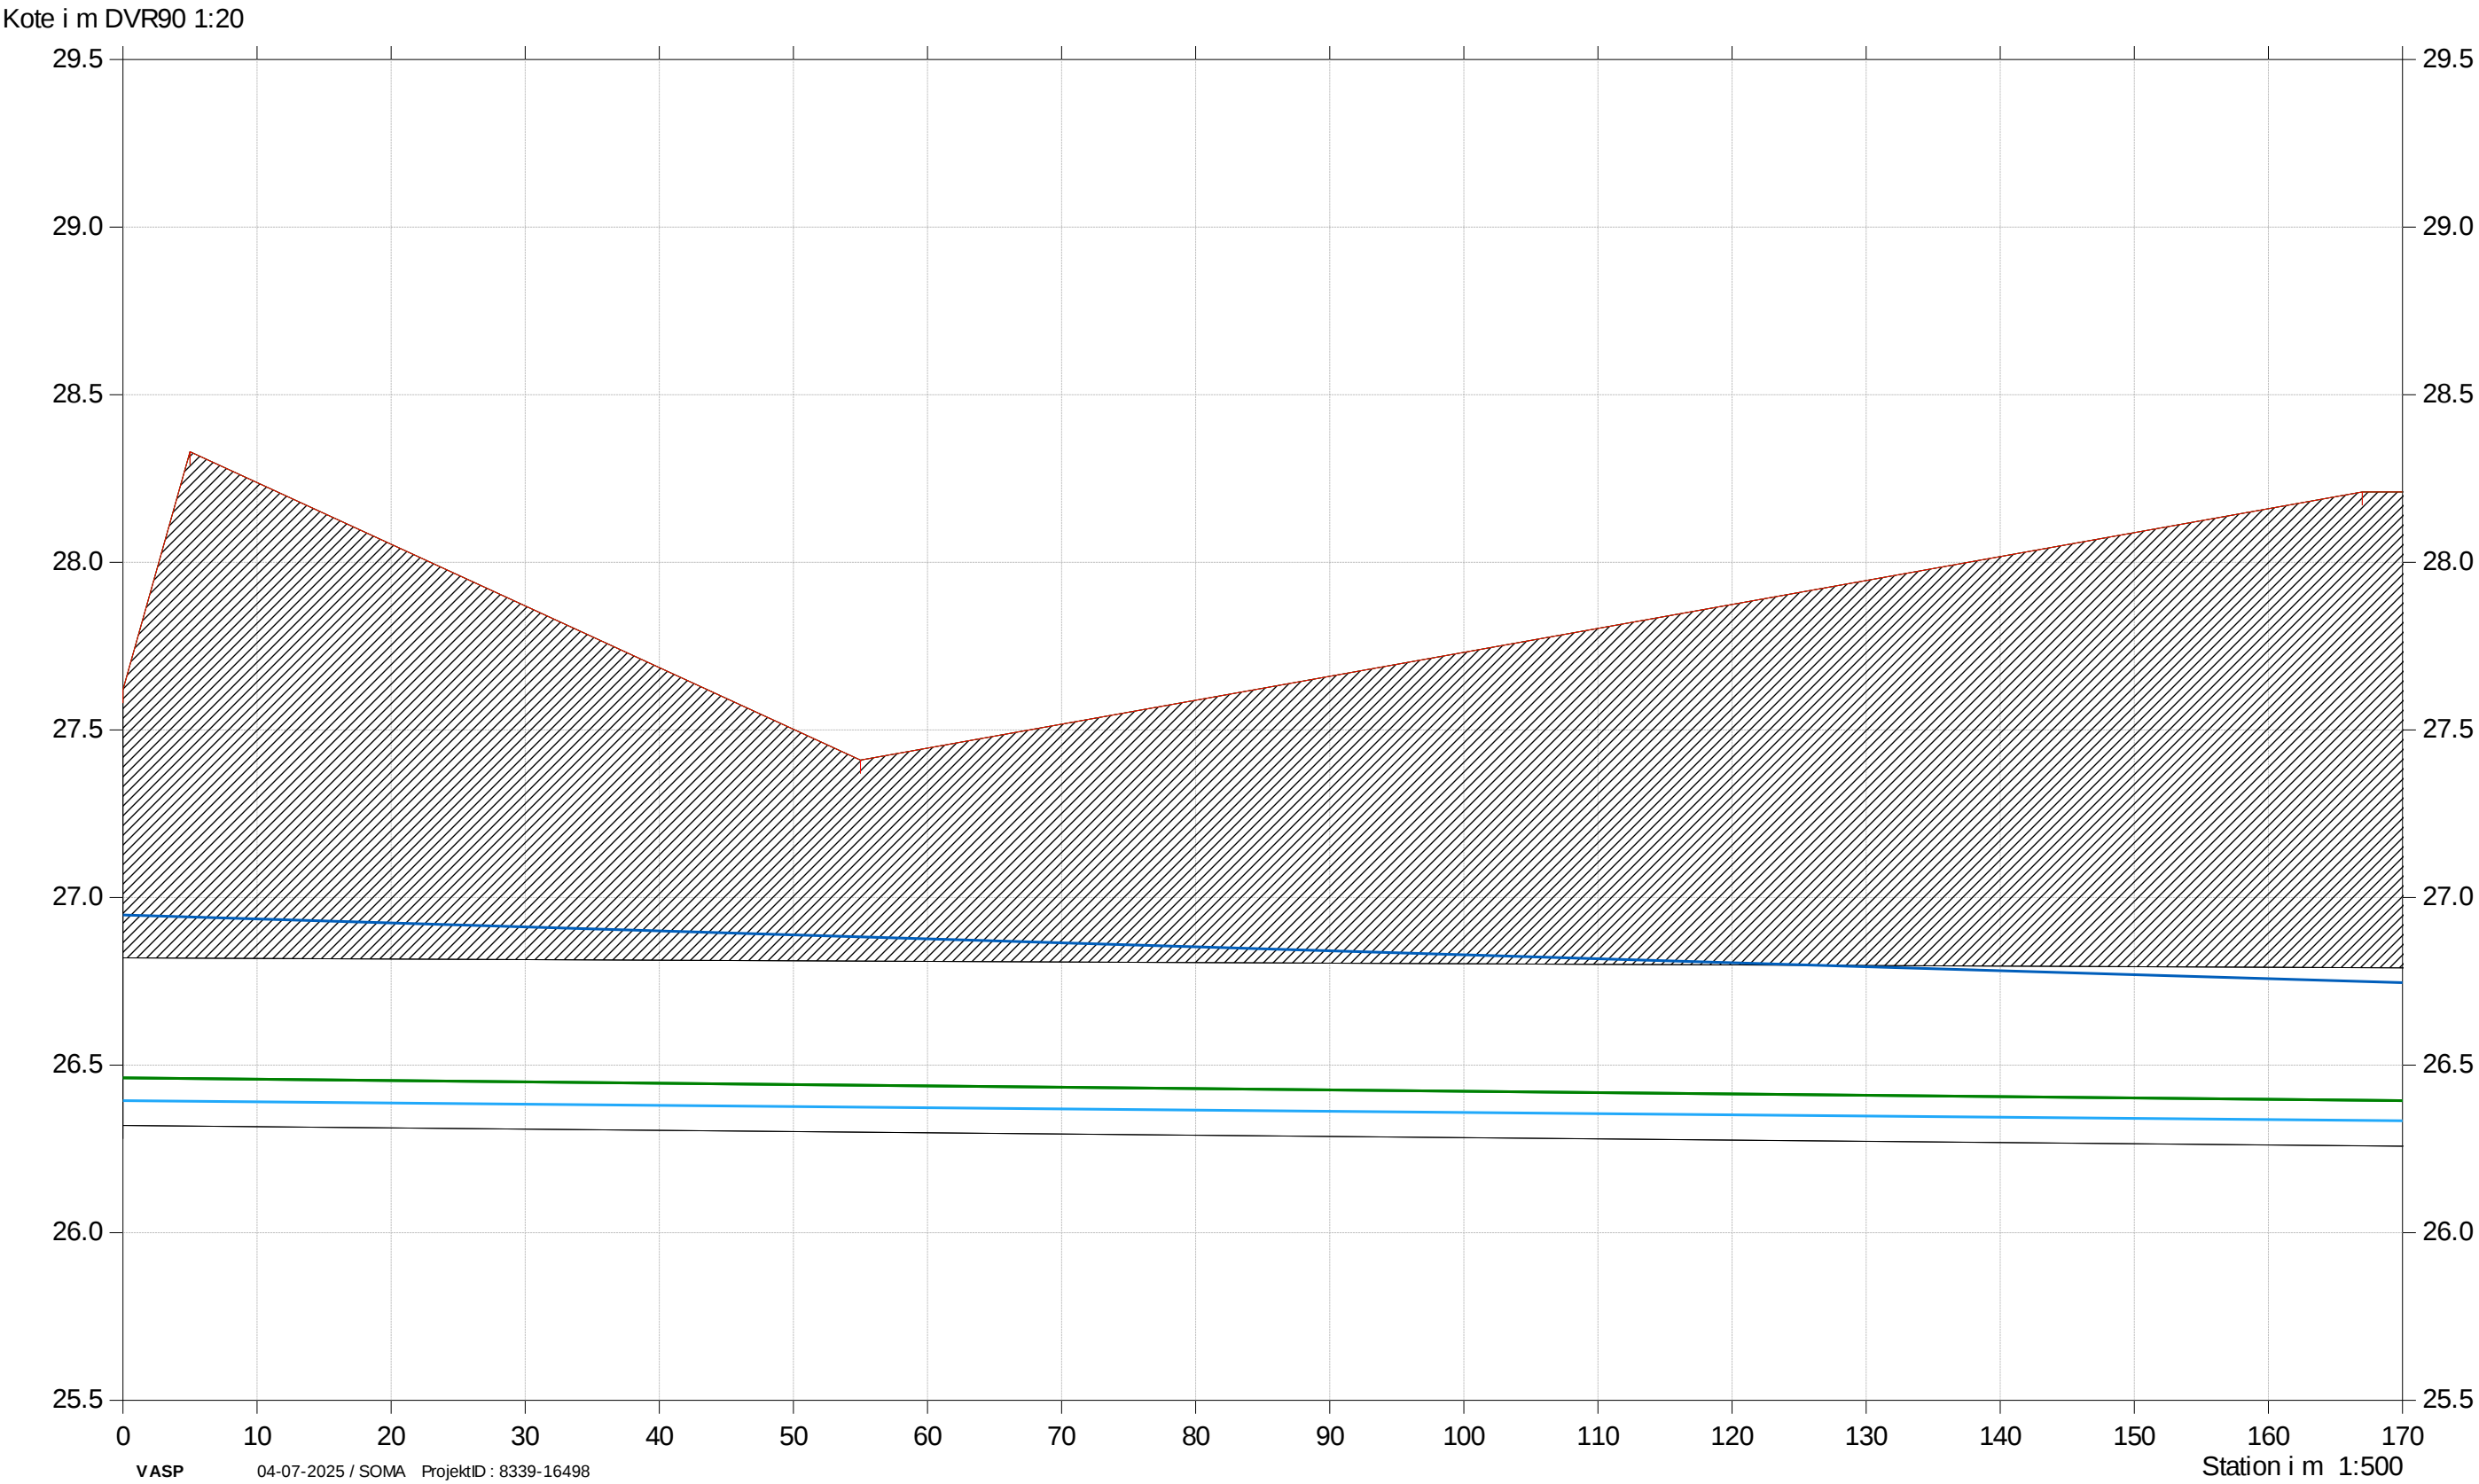

Navrsbækken

Horne markeledning analyse

Dette længdeprofil er udelukkende sommermiddel
vandspejlsberegninger.
Bemærk målestokforhold kan varierer fra side til side.
Opmålt af Hedeselskabet/Odense, dec. 1992, tilføjet

- Status Sommermiddel T0


Terræn højre

Terræn venstre

Bund
- Plan sommermiddel T1

Plan sommermiddel T0

Status Sommermiddel T1

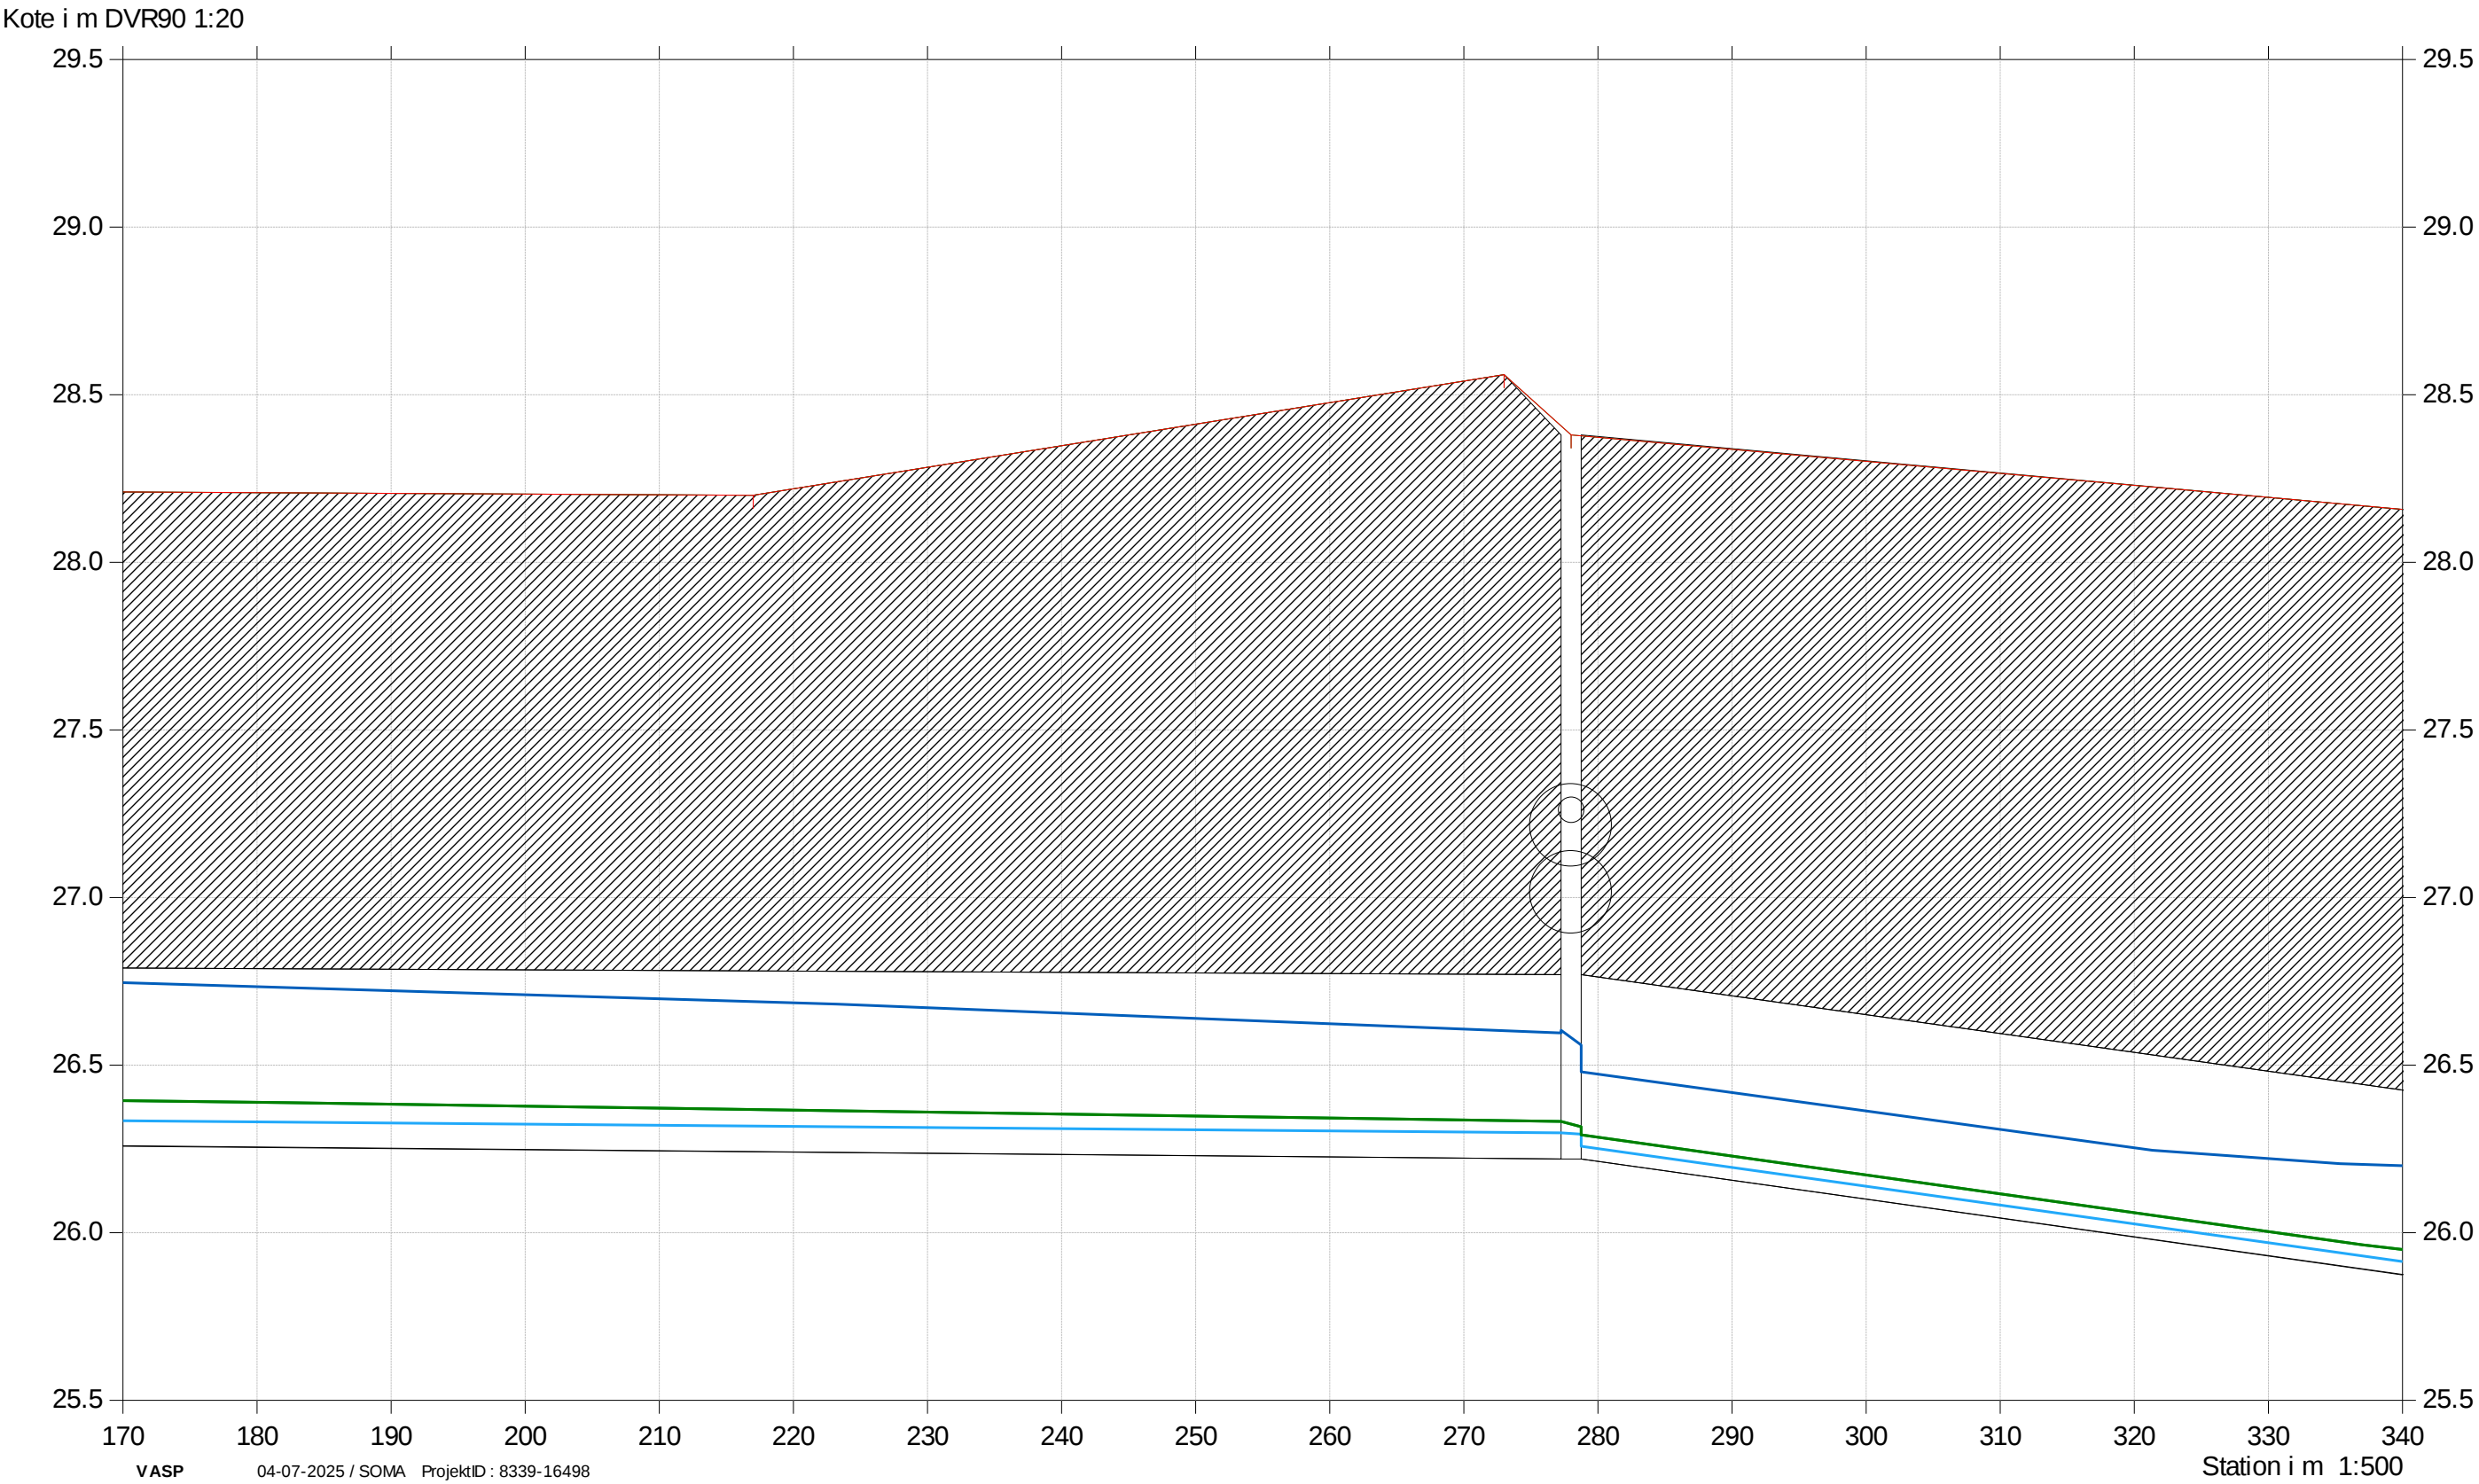

Navrsbækken

Horne markeledning analyse

Dette længdeprofil er udelukkende sommermiddel
vandspejlsberegninger.
Bemærk målestokforhold kan varierer fra side til side.
Opmålt af Hedeselskabet/Odense, dec. 1992, tilføjet

- Status Sommermiddel T0

Terræn højre


Terræn venstre

Bund
- Plan sommermiddel T1

Plan sommermiddel T0

Status Sommermiddel T1

Kote i m DVR90 1:20

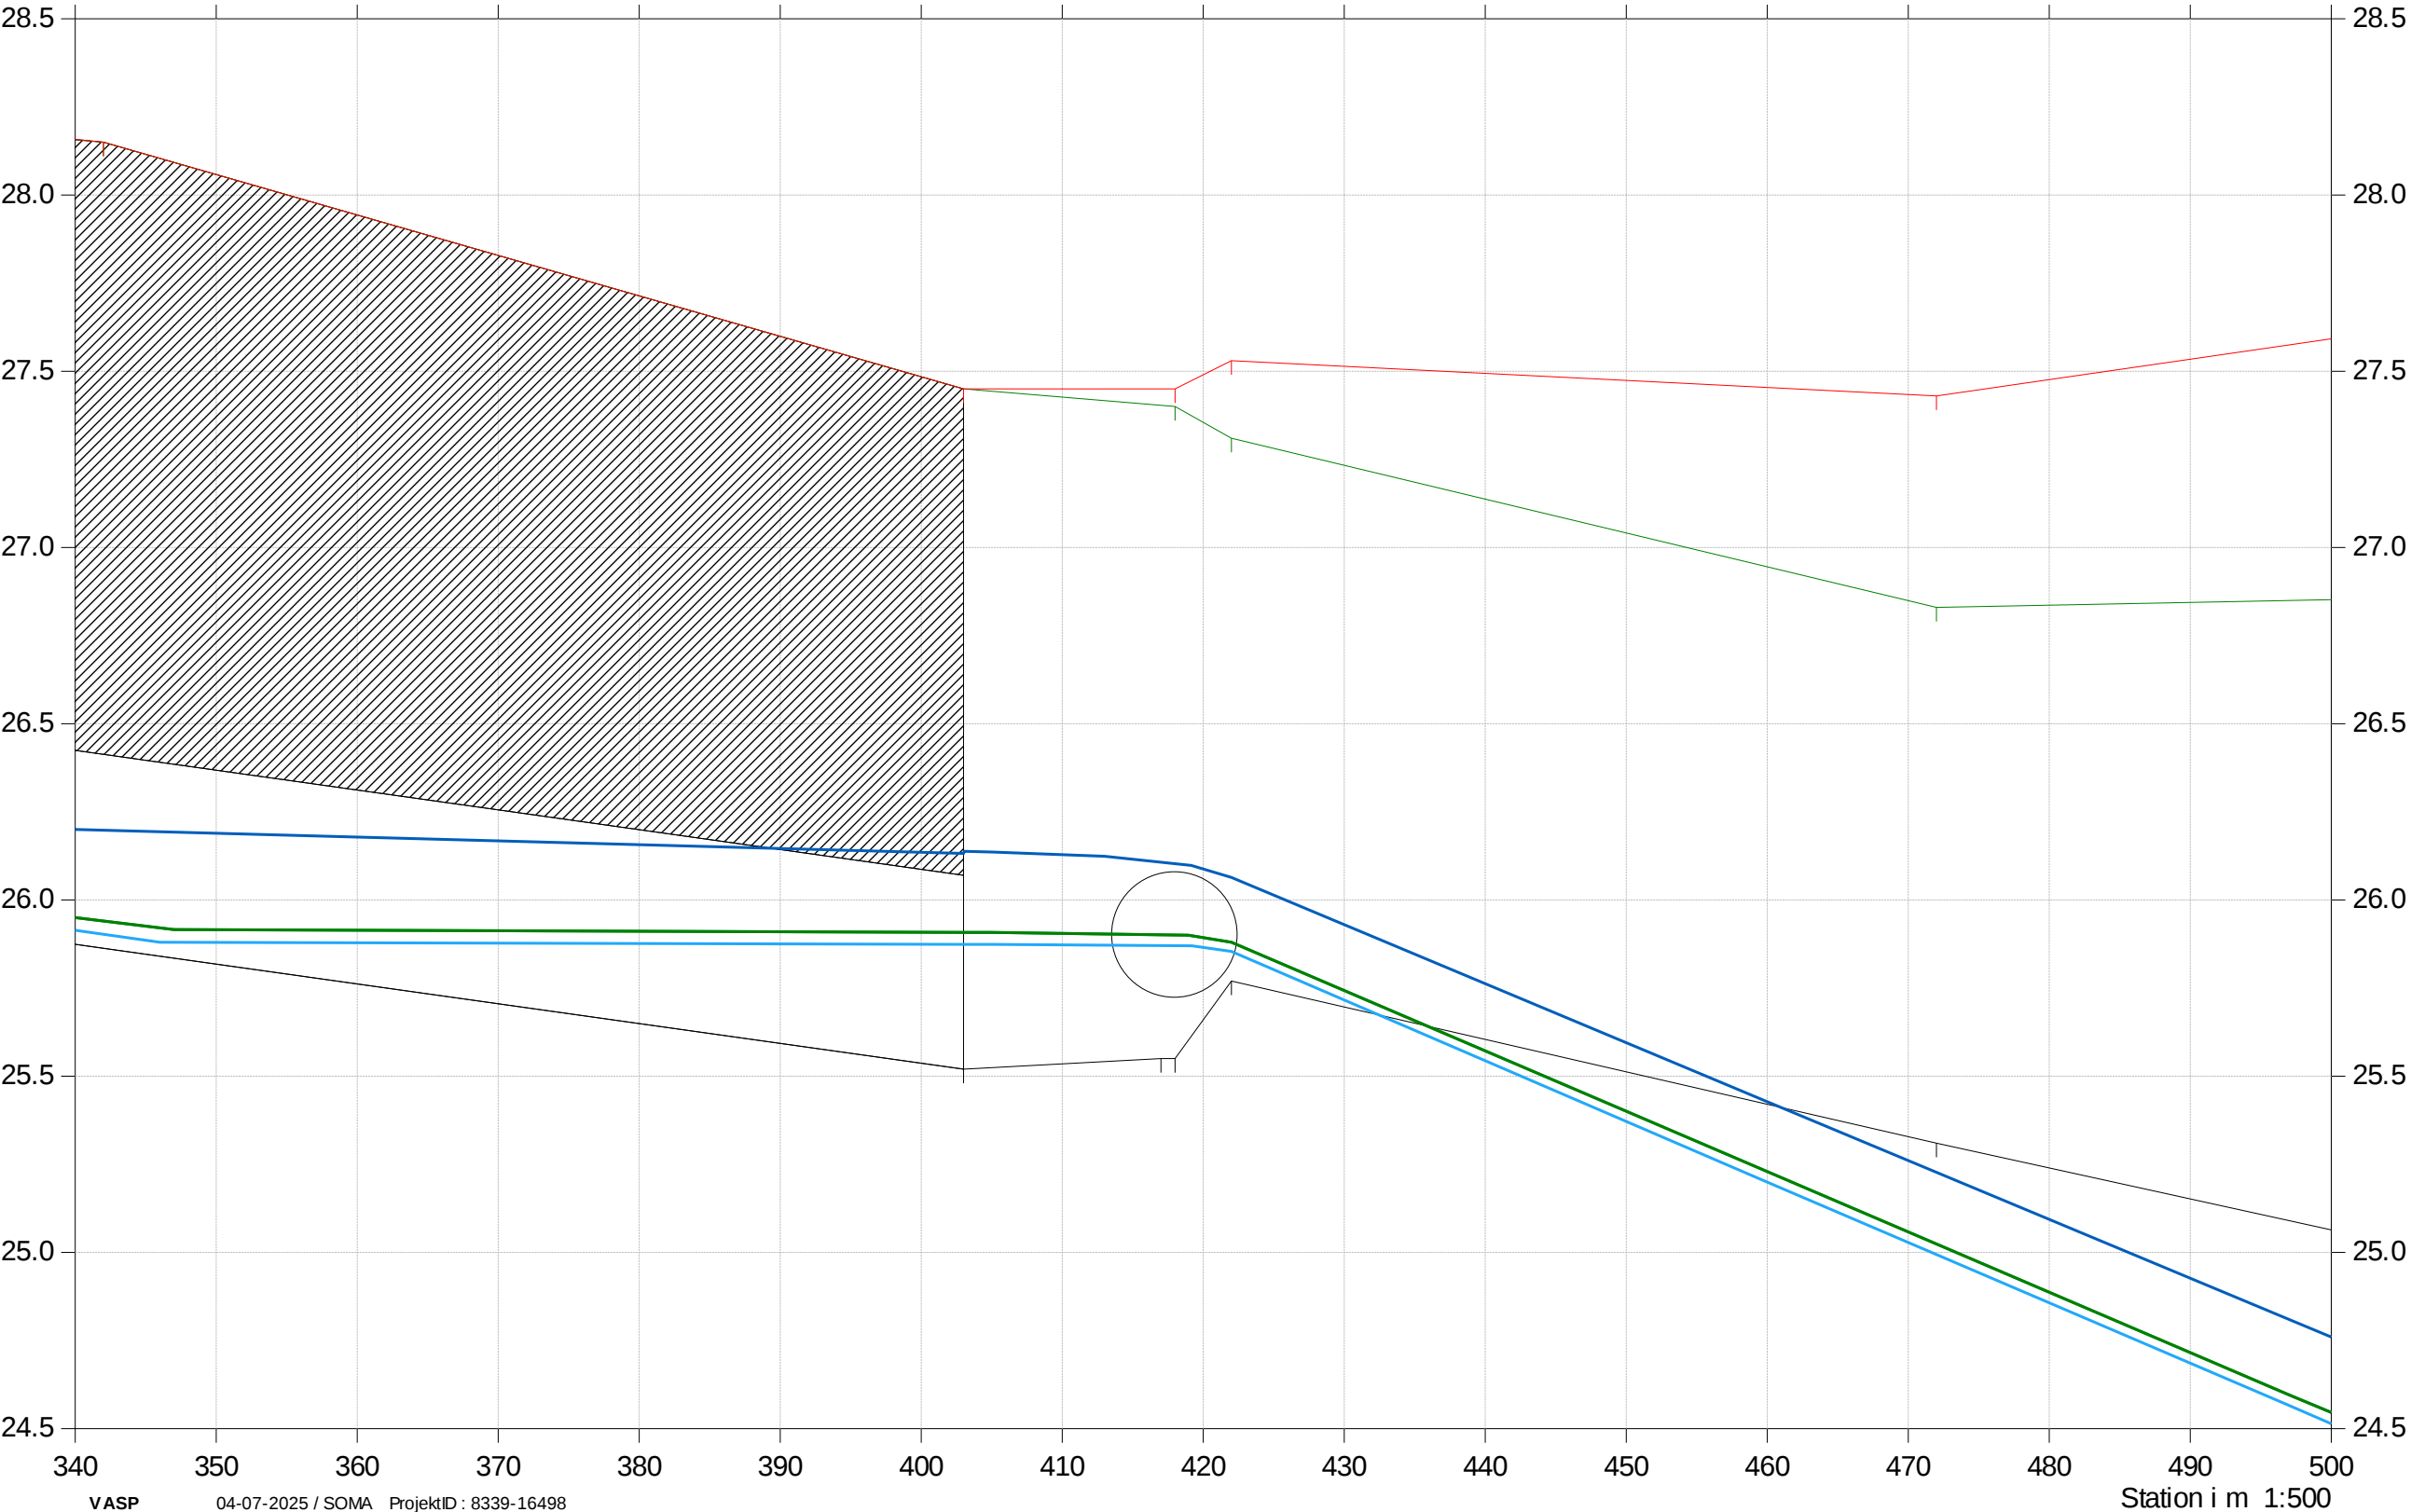

Navrsbækken

Horne markeledning analyse

Dette længdeprofil er udelukkende sommermiddel
vandspejlsberegninger.
Bemærk målestokforhold kan varierer fra side til side.
Opmålt af Hedeselskabet/Odense, dec. 1992, tilføjet

- Status Sommermiddel T0

Terræn højre


Terræn venstre

Bund
- Plan sommermiddel T1

Plan sommermiddel T0

Status Sommermiddel T1

Kote i m DVR90 1:40

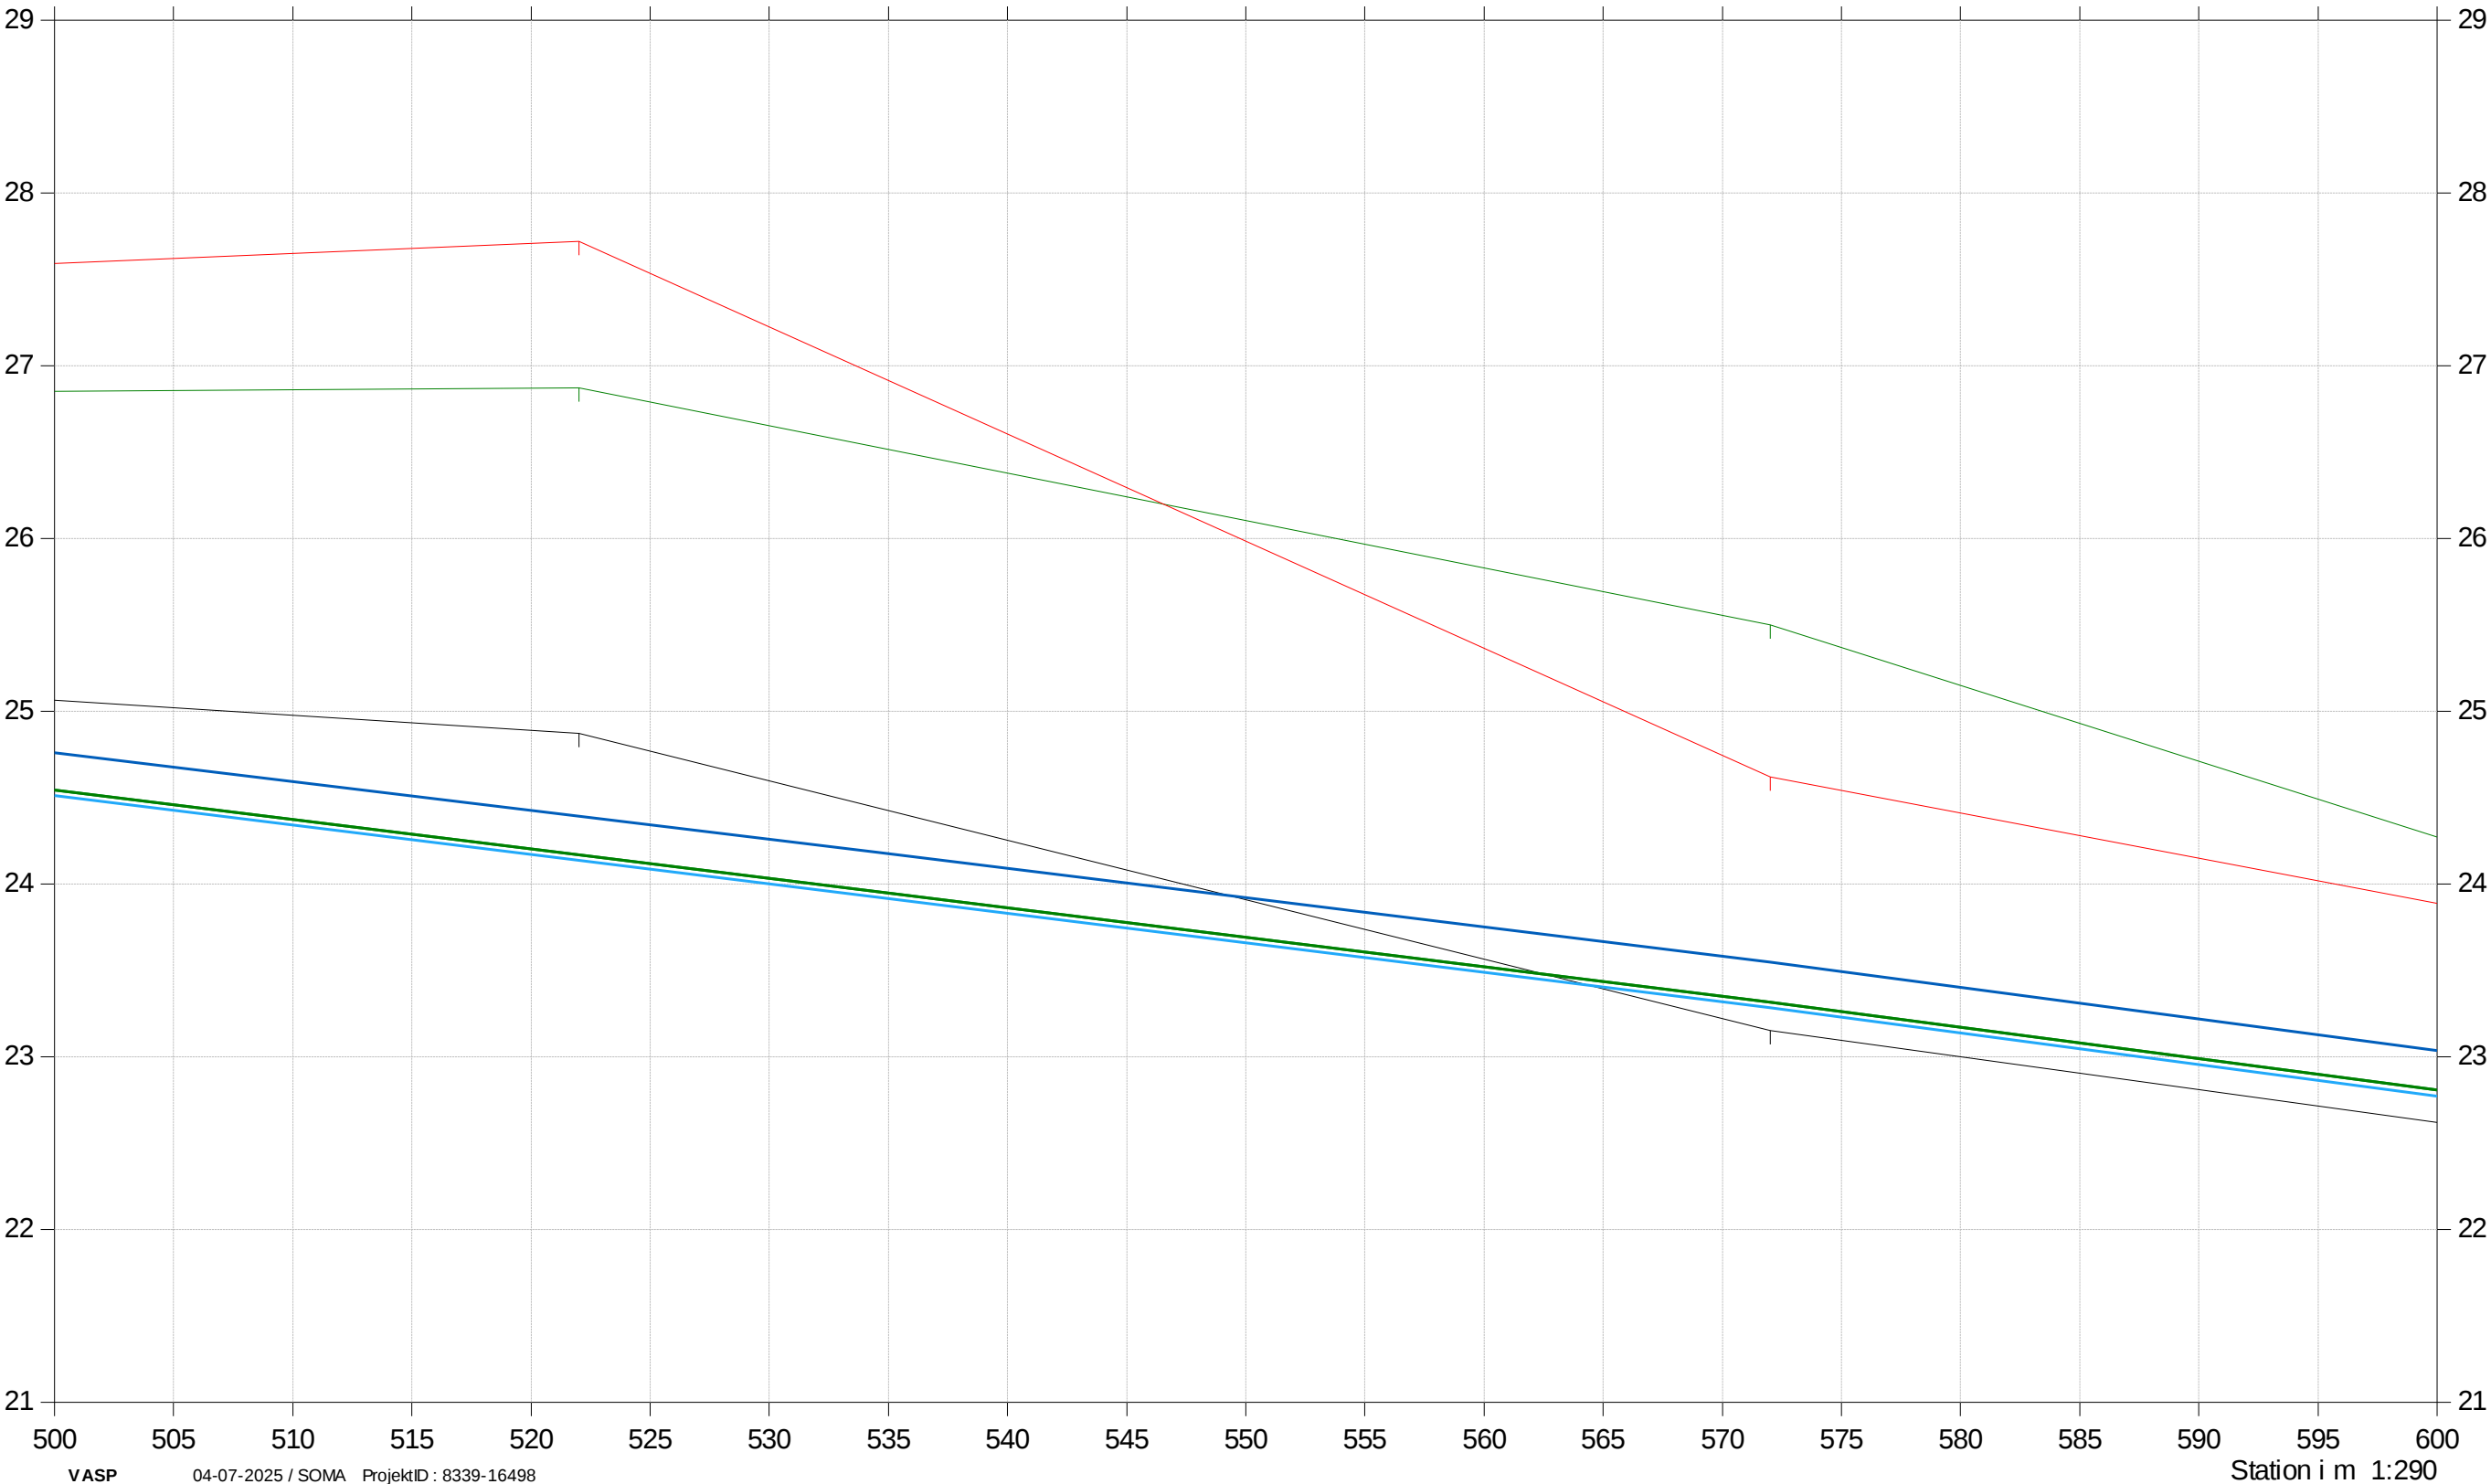

Navrsbækken

Horne markeledning analyse

Dette længdeprofil er udelukkende sommermiddel
vandspejlsberegninger.
Bemærk målestokforhold kan varierer fra side til side.
Opmålt af Hedeselskabet/Odense, dec. 1992, tilføjet

- Status Sommermiddel T0

Terræn højre


Terræn venstre

Bund
- Plan sommermiddel T1

Plan sommermiddel T0

Status Sommermiddel T1

Kote i m DVR90 1:40

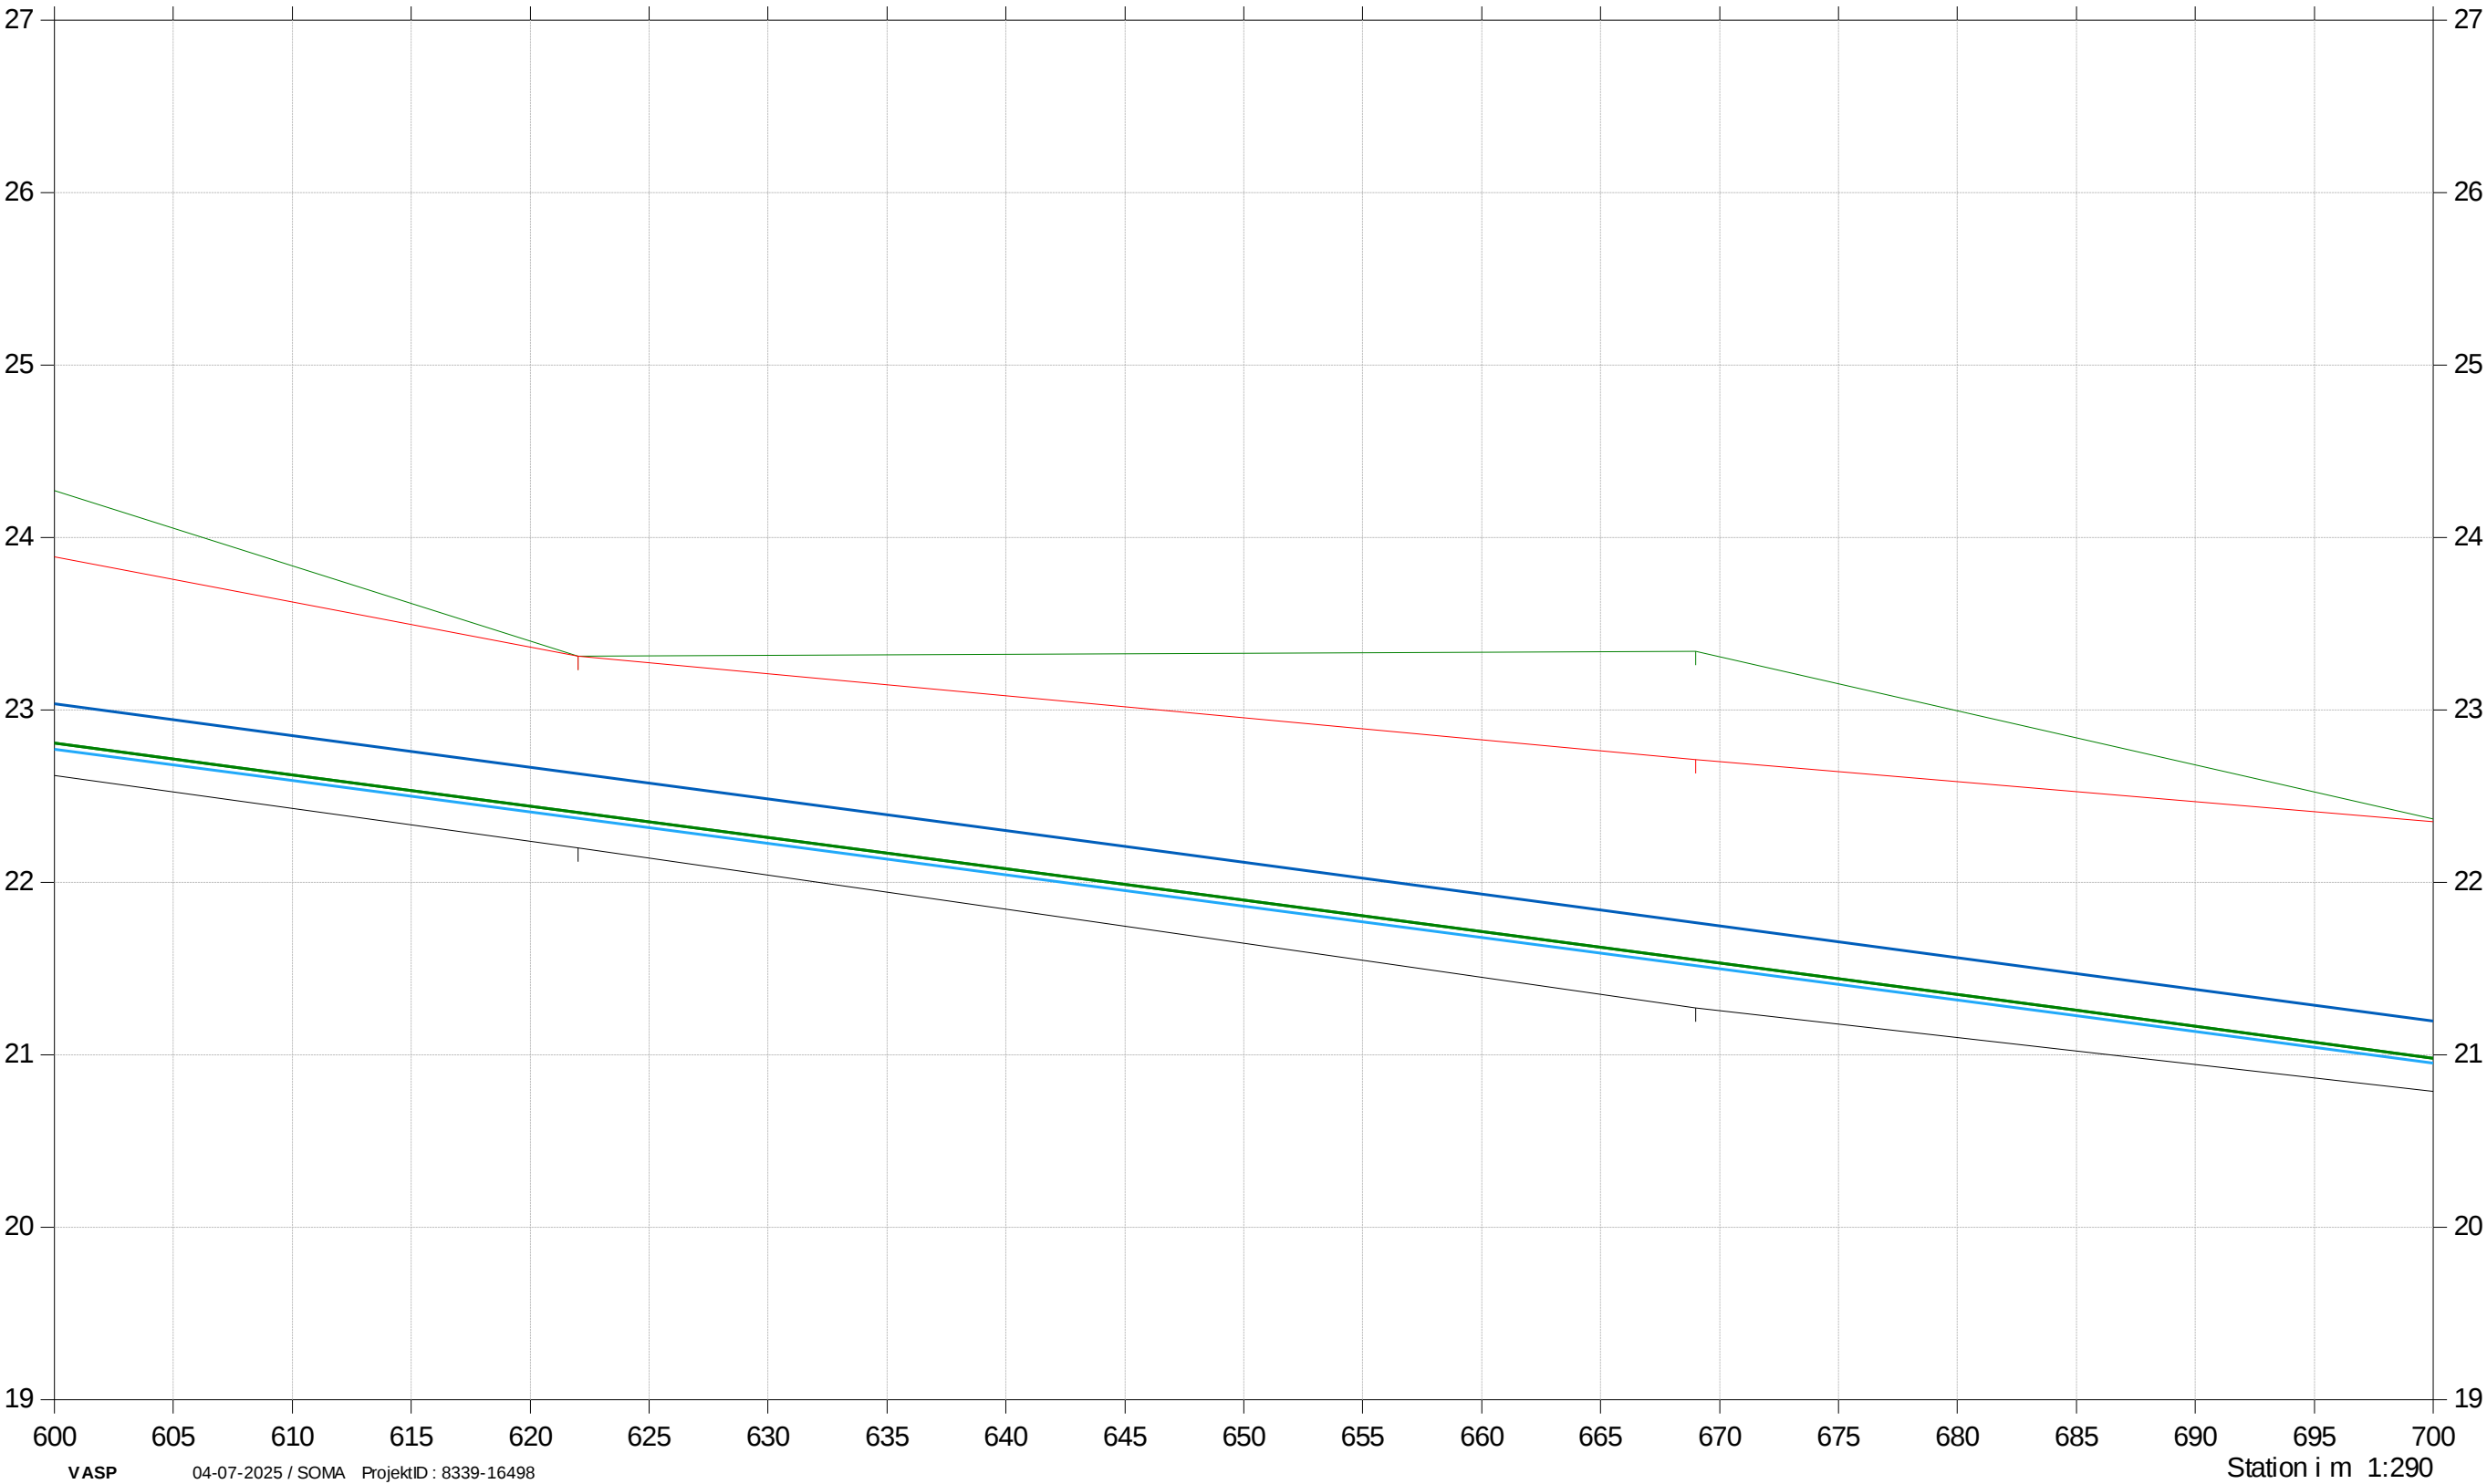


Navrsbækken

Horne markeledning analyse

Dette længdeprofil er udelukkende sommermiddel
vandspejlsberegninger.
Bemærk målestokforhold kan varierer fra side til side.
Opmålt af Hedeselskabet/Odense, dec. 1992, tilføjet

- Status Sommermiddel T0
- Terræn højre
- Terræn venstre
- Bund
- Plan sommermiddel T1
- Plan sommermiddel T0
- Status Sommermiddel T1

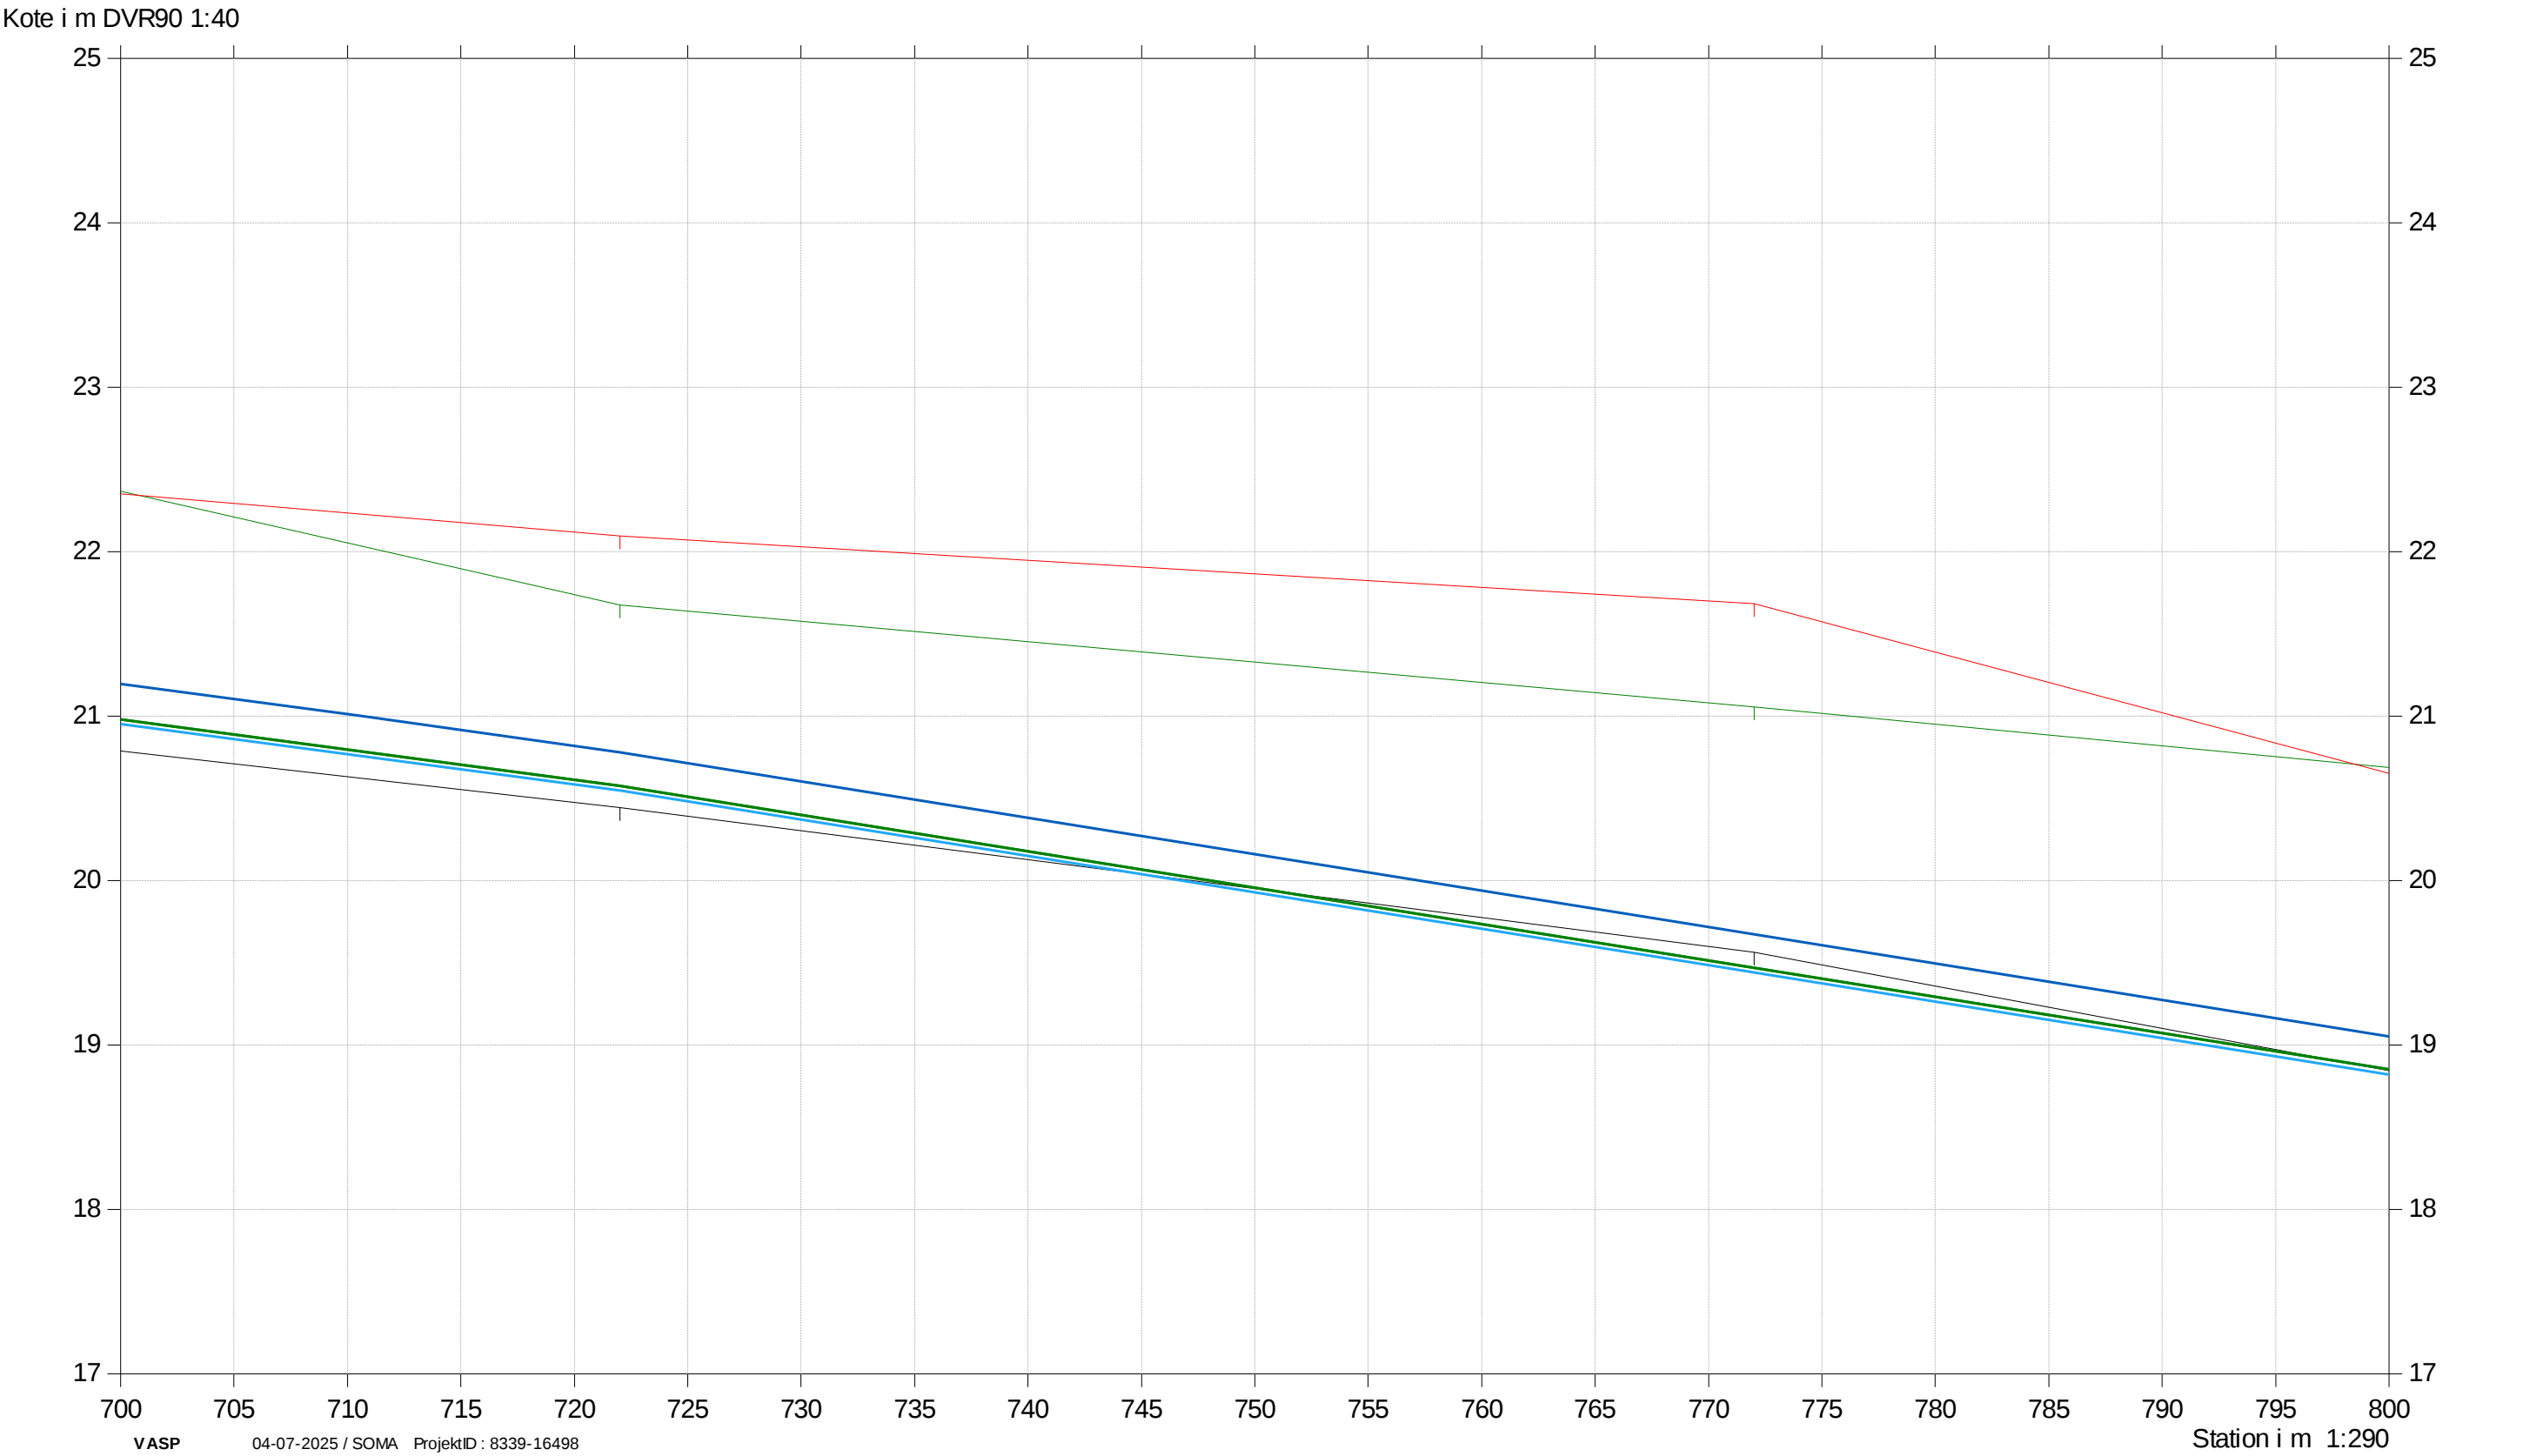

Navrsbækken

Horne markeledning analyse

Dette længdeprofil er udelukkende sommermiddel
vandspejlsberegninger.
Bemærk målestokforhold kan varierer fra side til side.
Opmålt af Hedeselskabet/Odense, dec. 1992, tilføjet

- Status Sommermiddel T0

Terræn højre


Terræn venstre

Bund
- Plan sommermiddel T1

Plan sommermiddel T0

Status Sommermiddel T1

Kote i m DVR90 1:40

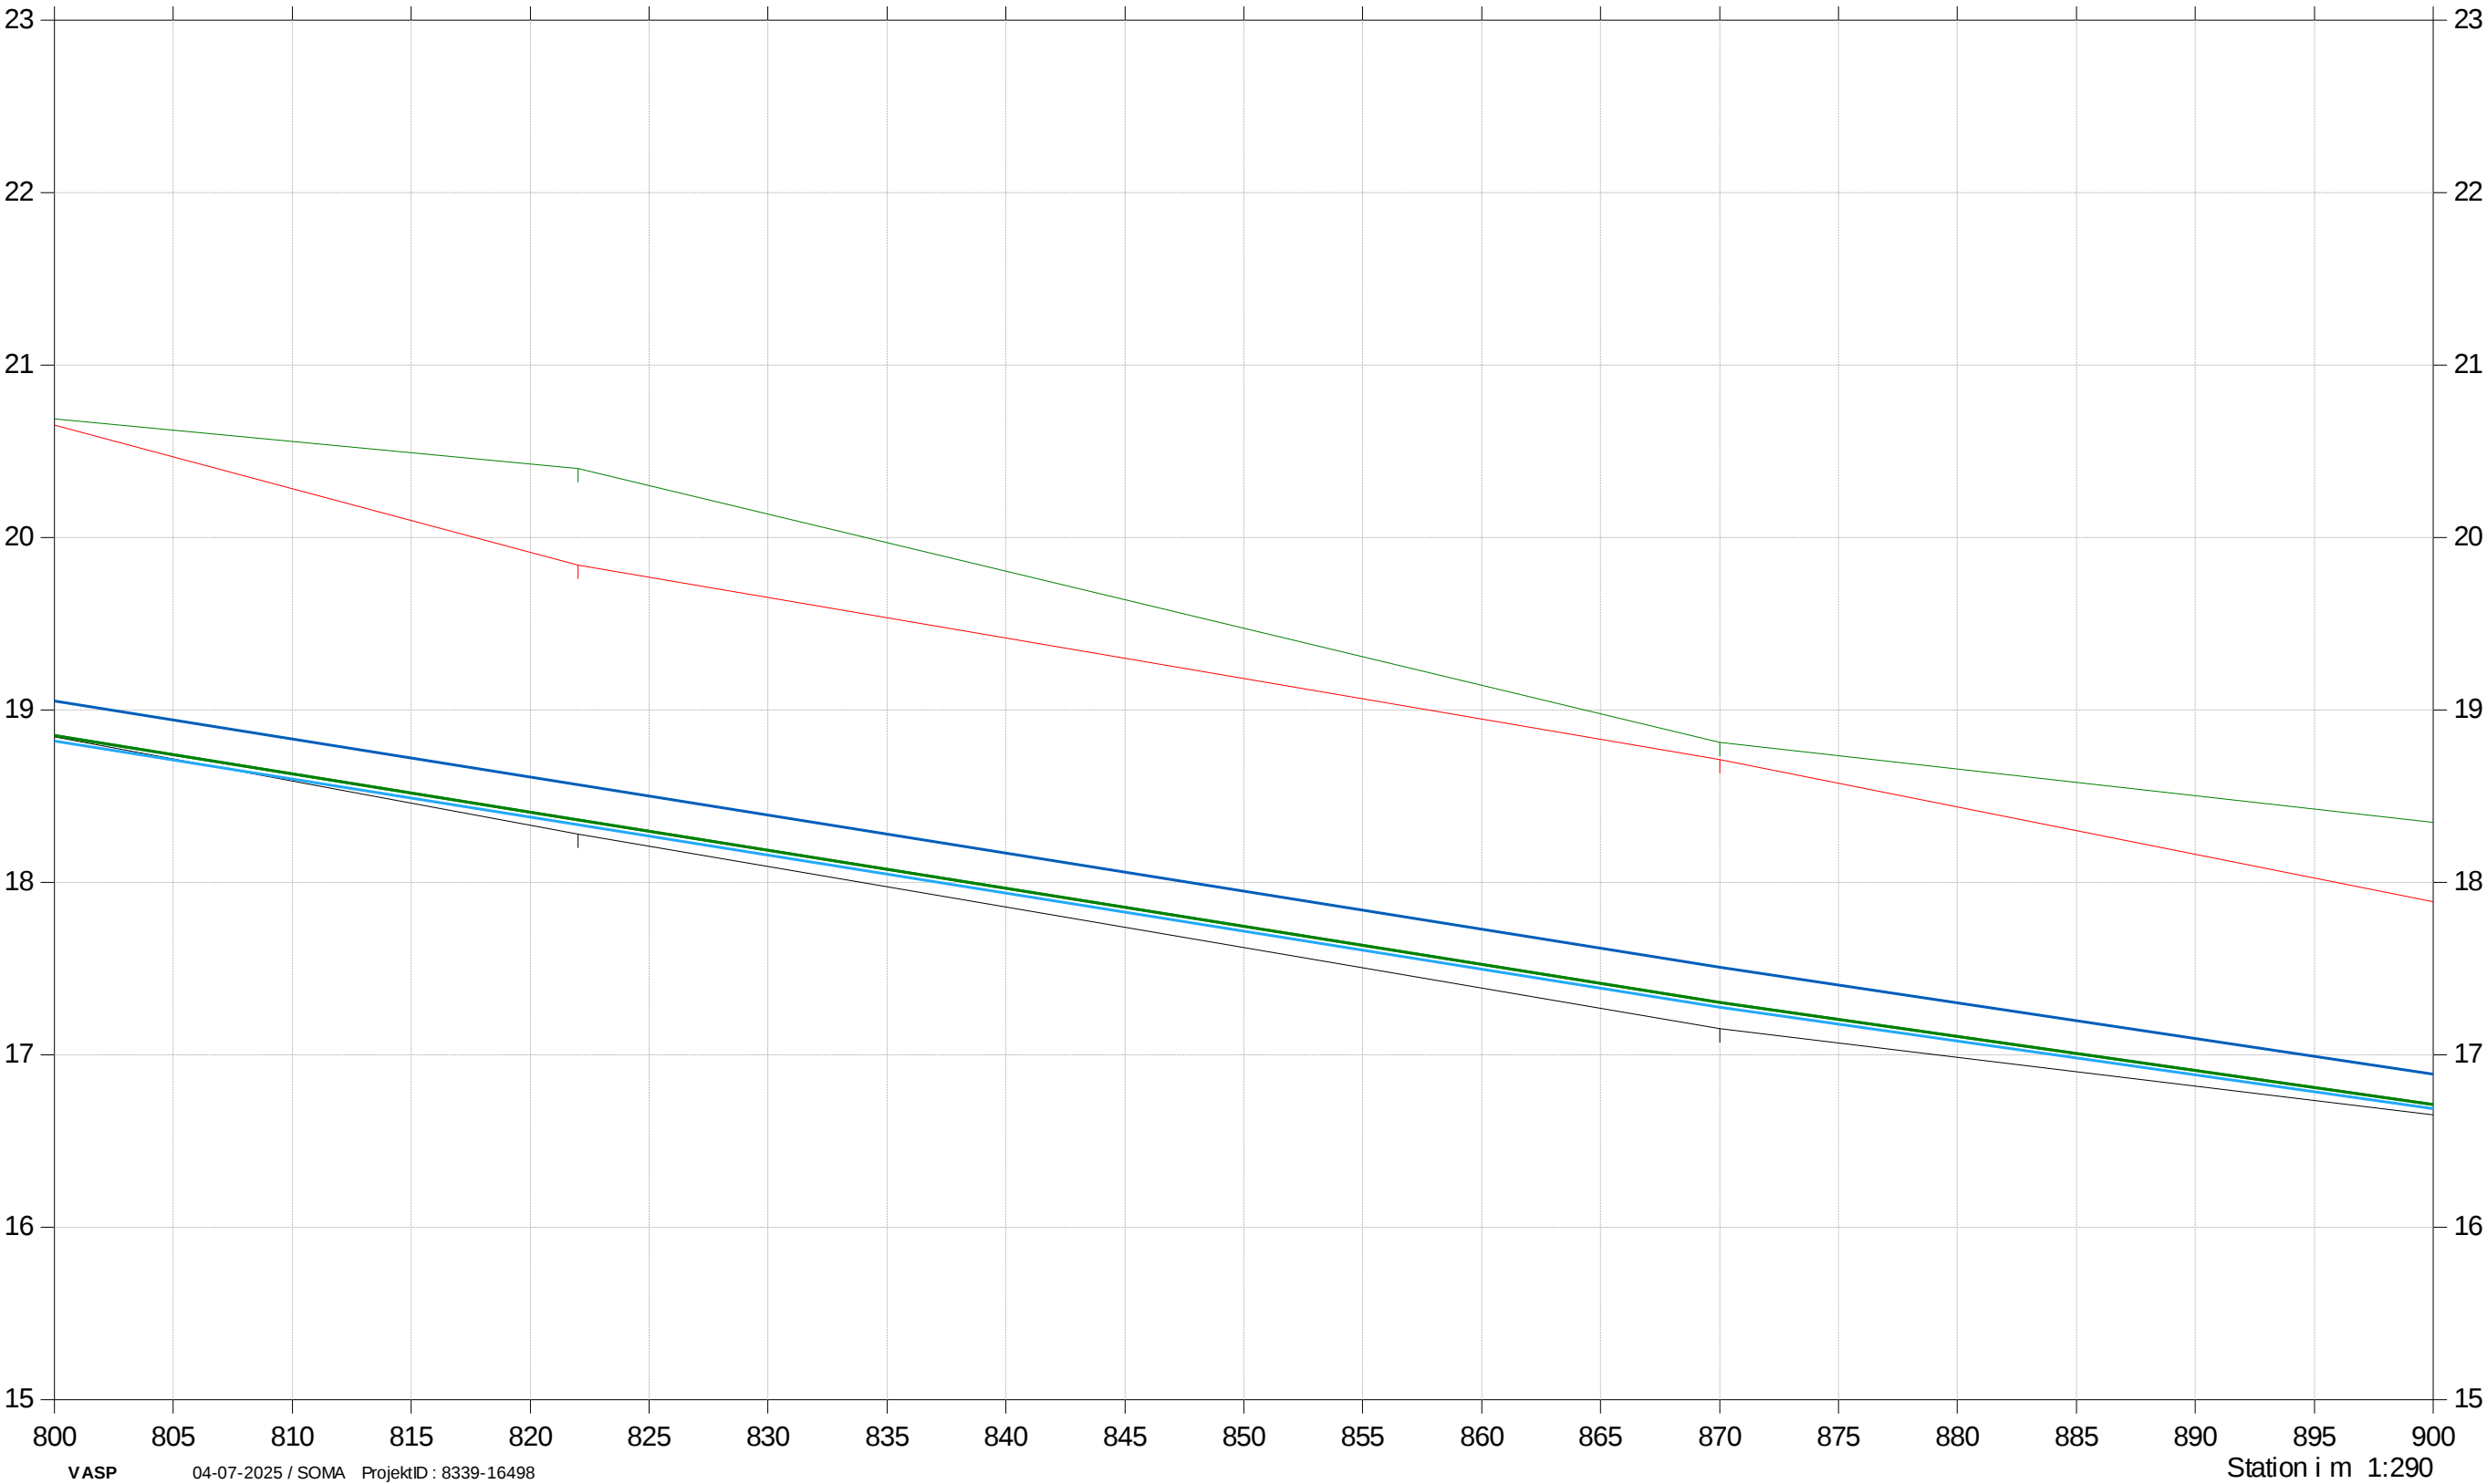

Navrsbækken

Horne markeledning analyse

Dette længdeprofil er udelukkende sommermiddel
vandspejlsberegninger.
Bemærk målestokforhold kan varierer fra side til side.
Opmålt af Hedeselskabet/Odense, dec. 1992, tilføjet

- Status Sommermiddel T0

Terræn højre


Terræn venstre

Bund
- Plan sommermiddel T1

Plan sommermiddel T0

Status Sommermiddel T1

Kote i m DVR90 1:40

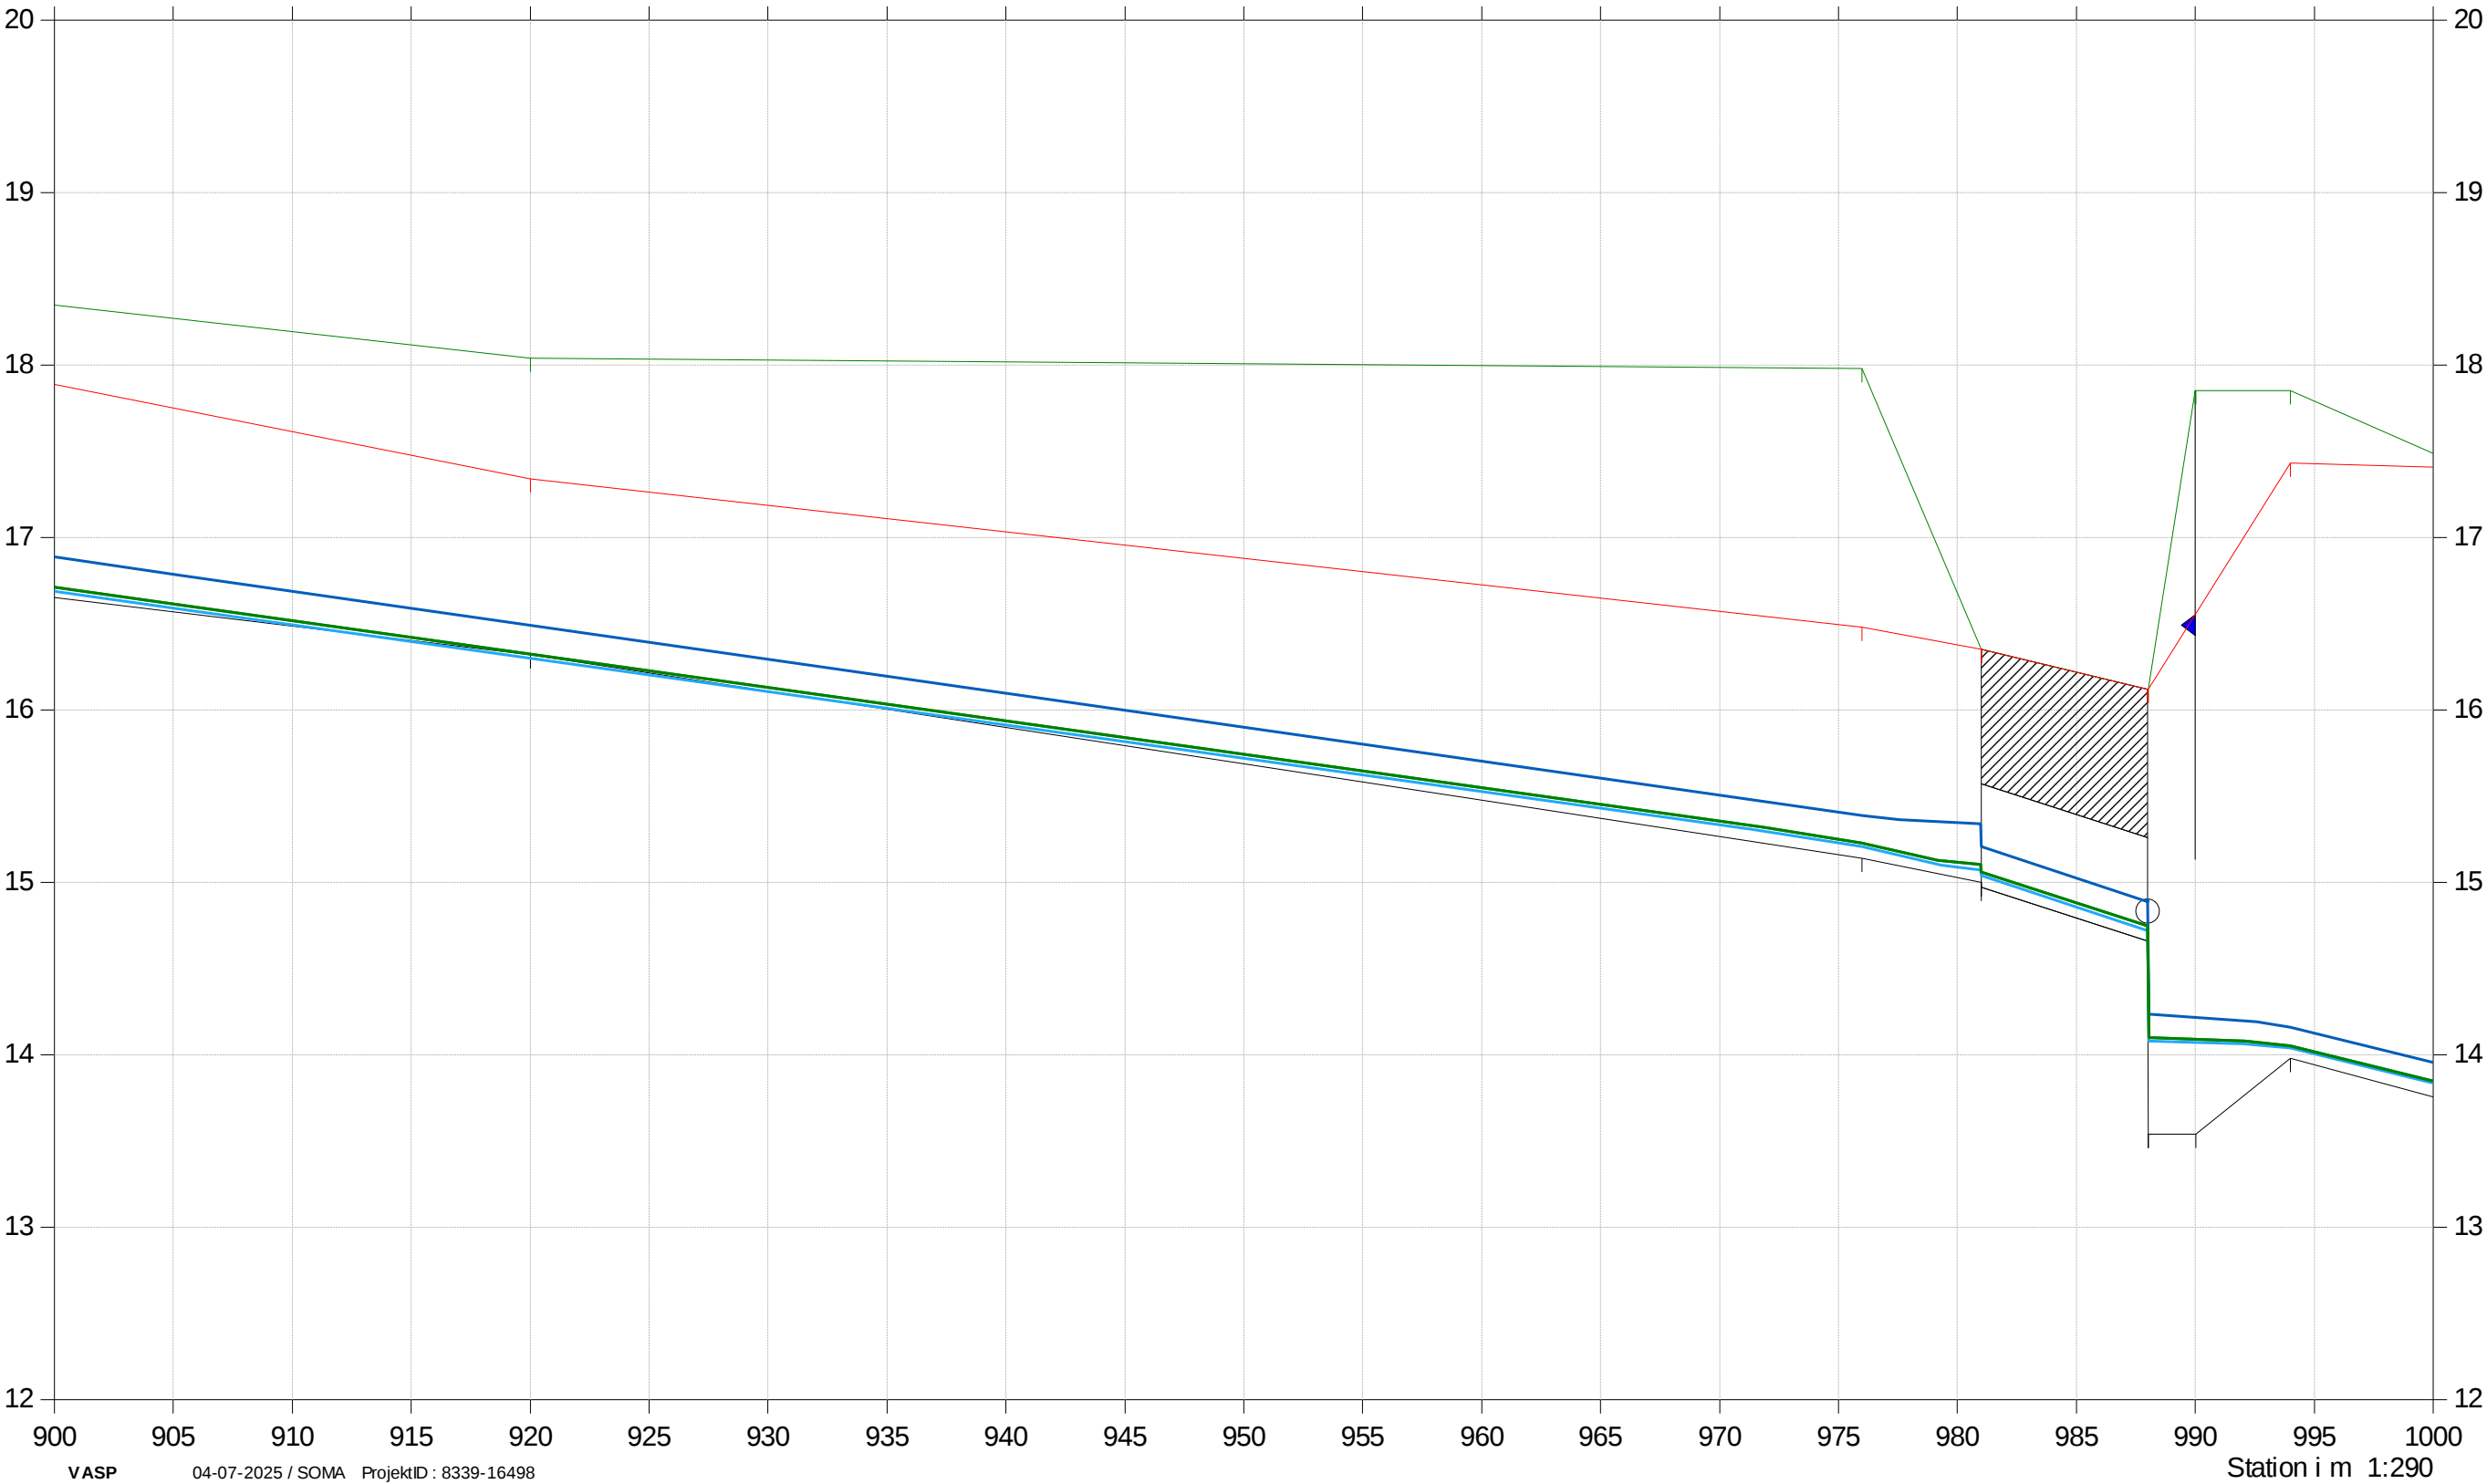

Navrsbækken

Horne markeledning analyse

Dette længdeprofil er udelukkende sommermiddel
vandspejlsberegninger.
Bemærk målestokforhold kan varierer fra side til side.
Opmålt af Hedeselskabet/Odense, dec. 1992, tilføjet

- Status Sommermiddel T0
- Terræn højre
- Terræn venstre
- Bund
- Plan sommermiddel T1
- Plan sommermiddel T0
- Status Sommermiddel T1

Kote i m DVR90 1:40



Navrsbækken

Horne markeledning analyse

Dette længdeprofil er udelukkende sommermiddel
vandspejlsberegninger.
Bemærk målestokforhold kan varierer fra side til side.
Opmålt af Hedeselskabet/Odense, dec. 1992, tilføjet

- Status Sommermiddel T0

Terræn højre


Terræn venstre

Bund
- Plan sommermiddel T1

Plan sommermiddel T0

Status Sommermiddel T1

Kote i m DVR90 1:40

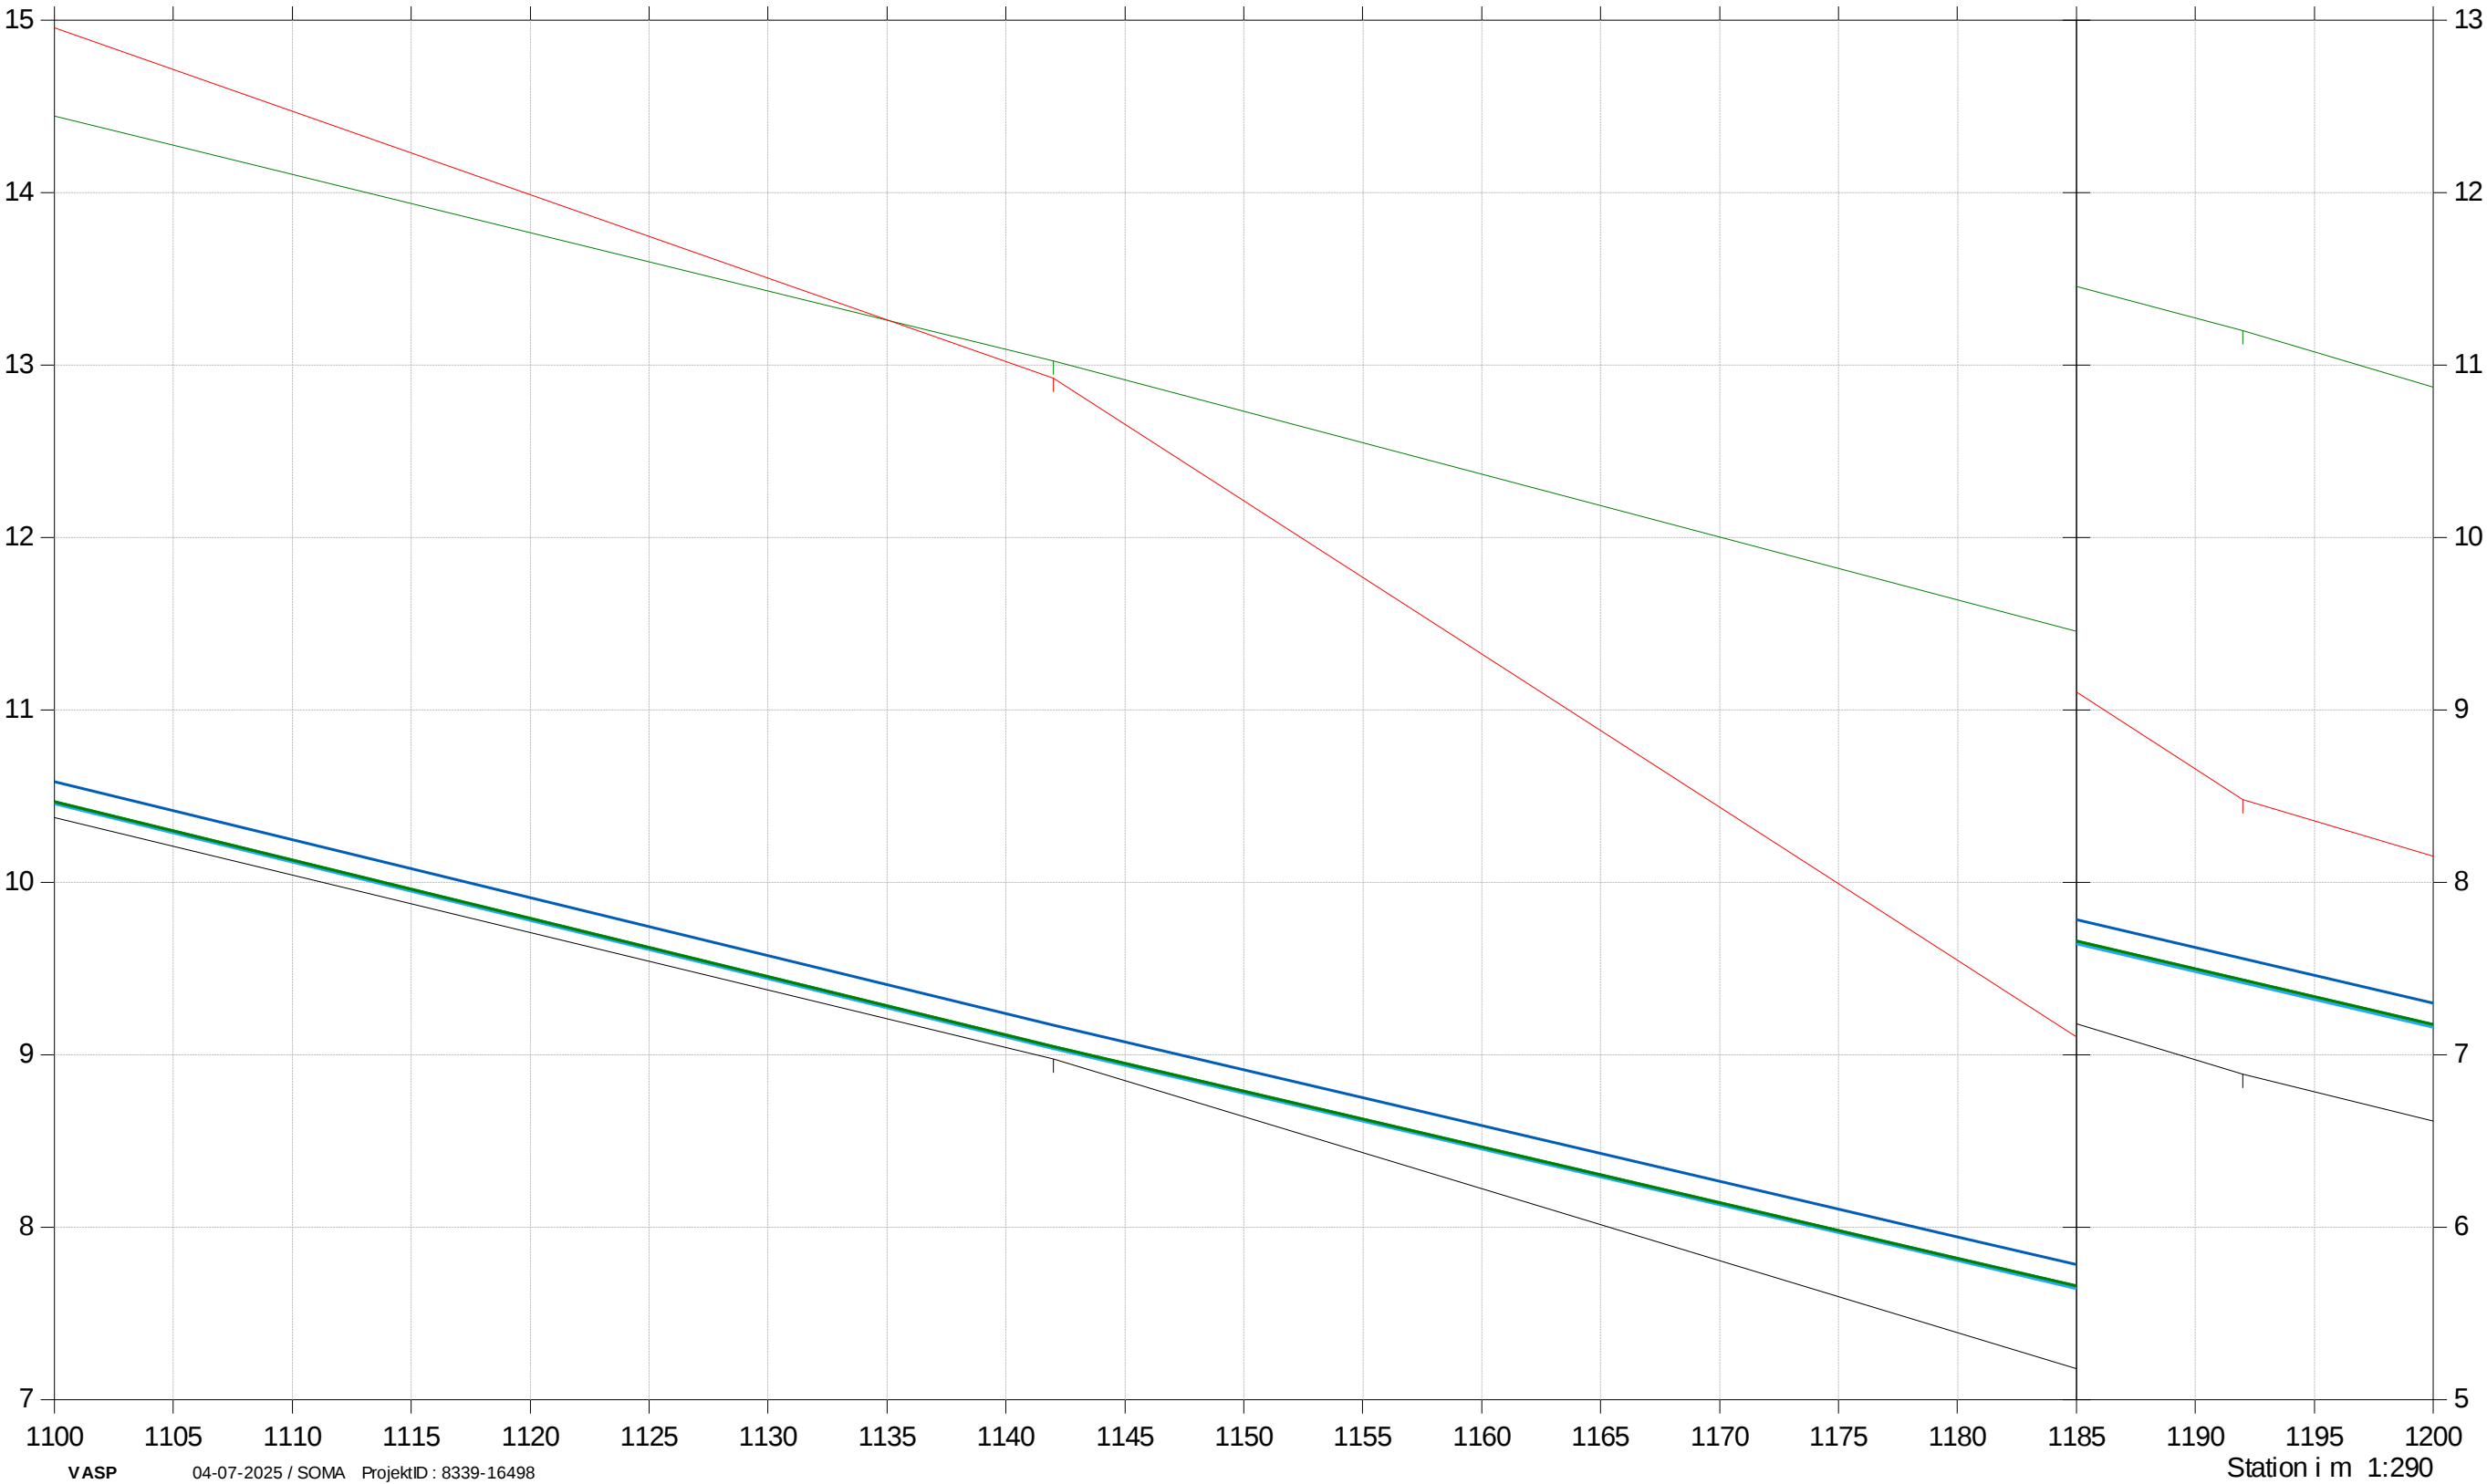


Navrsbækken

Horne markeledning analyse

Dette længdeprofil er udelukkende sommermiddel
vandspejlsberegninger.
Bemærk målestokforhold kan varierer fra side til side.
Opmålt af Hedeselskabet/Odense, dec. 1992, tilføjet

- Status Sommermiddel T0
- Terræn højre
- Terræn venstre
- Bund
- Plan sommermiddel T1
- Plan sommermiddel T0
- Status Sommermiddel T1

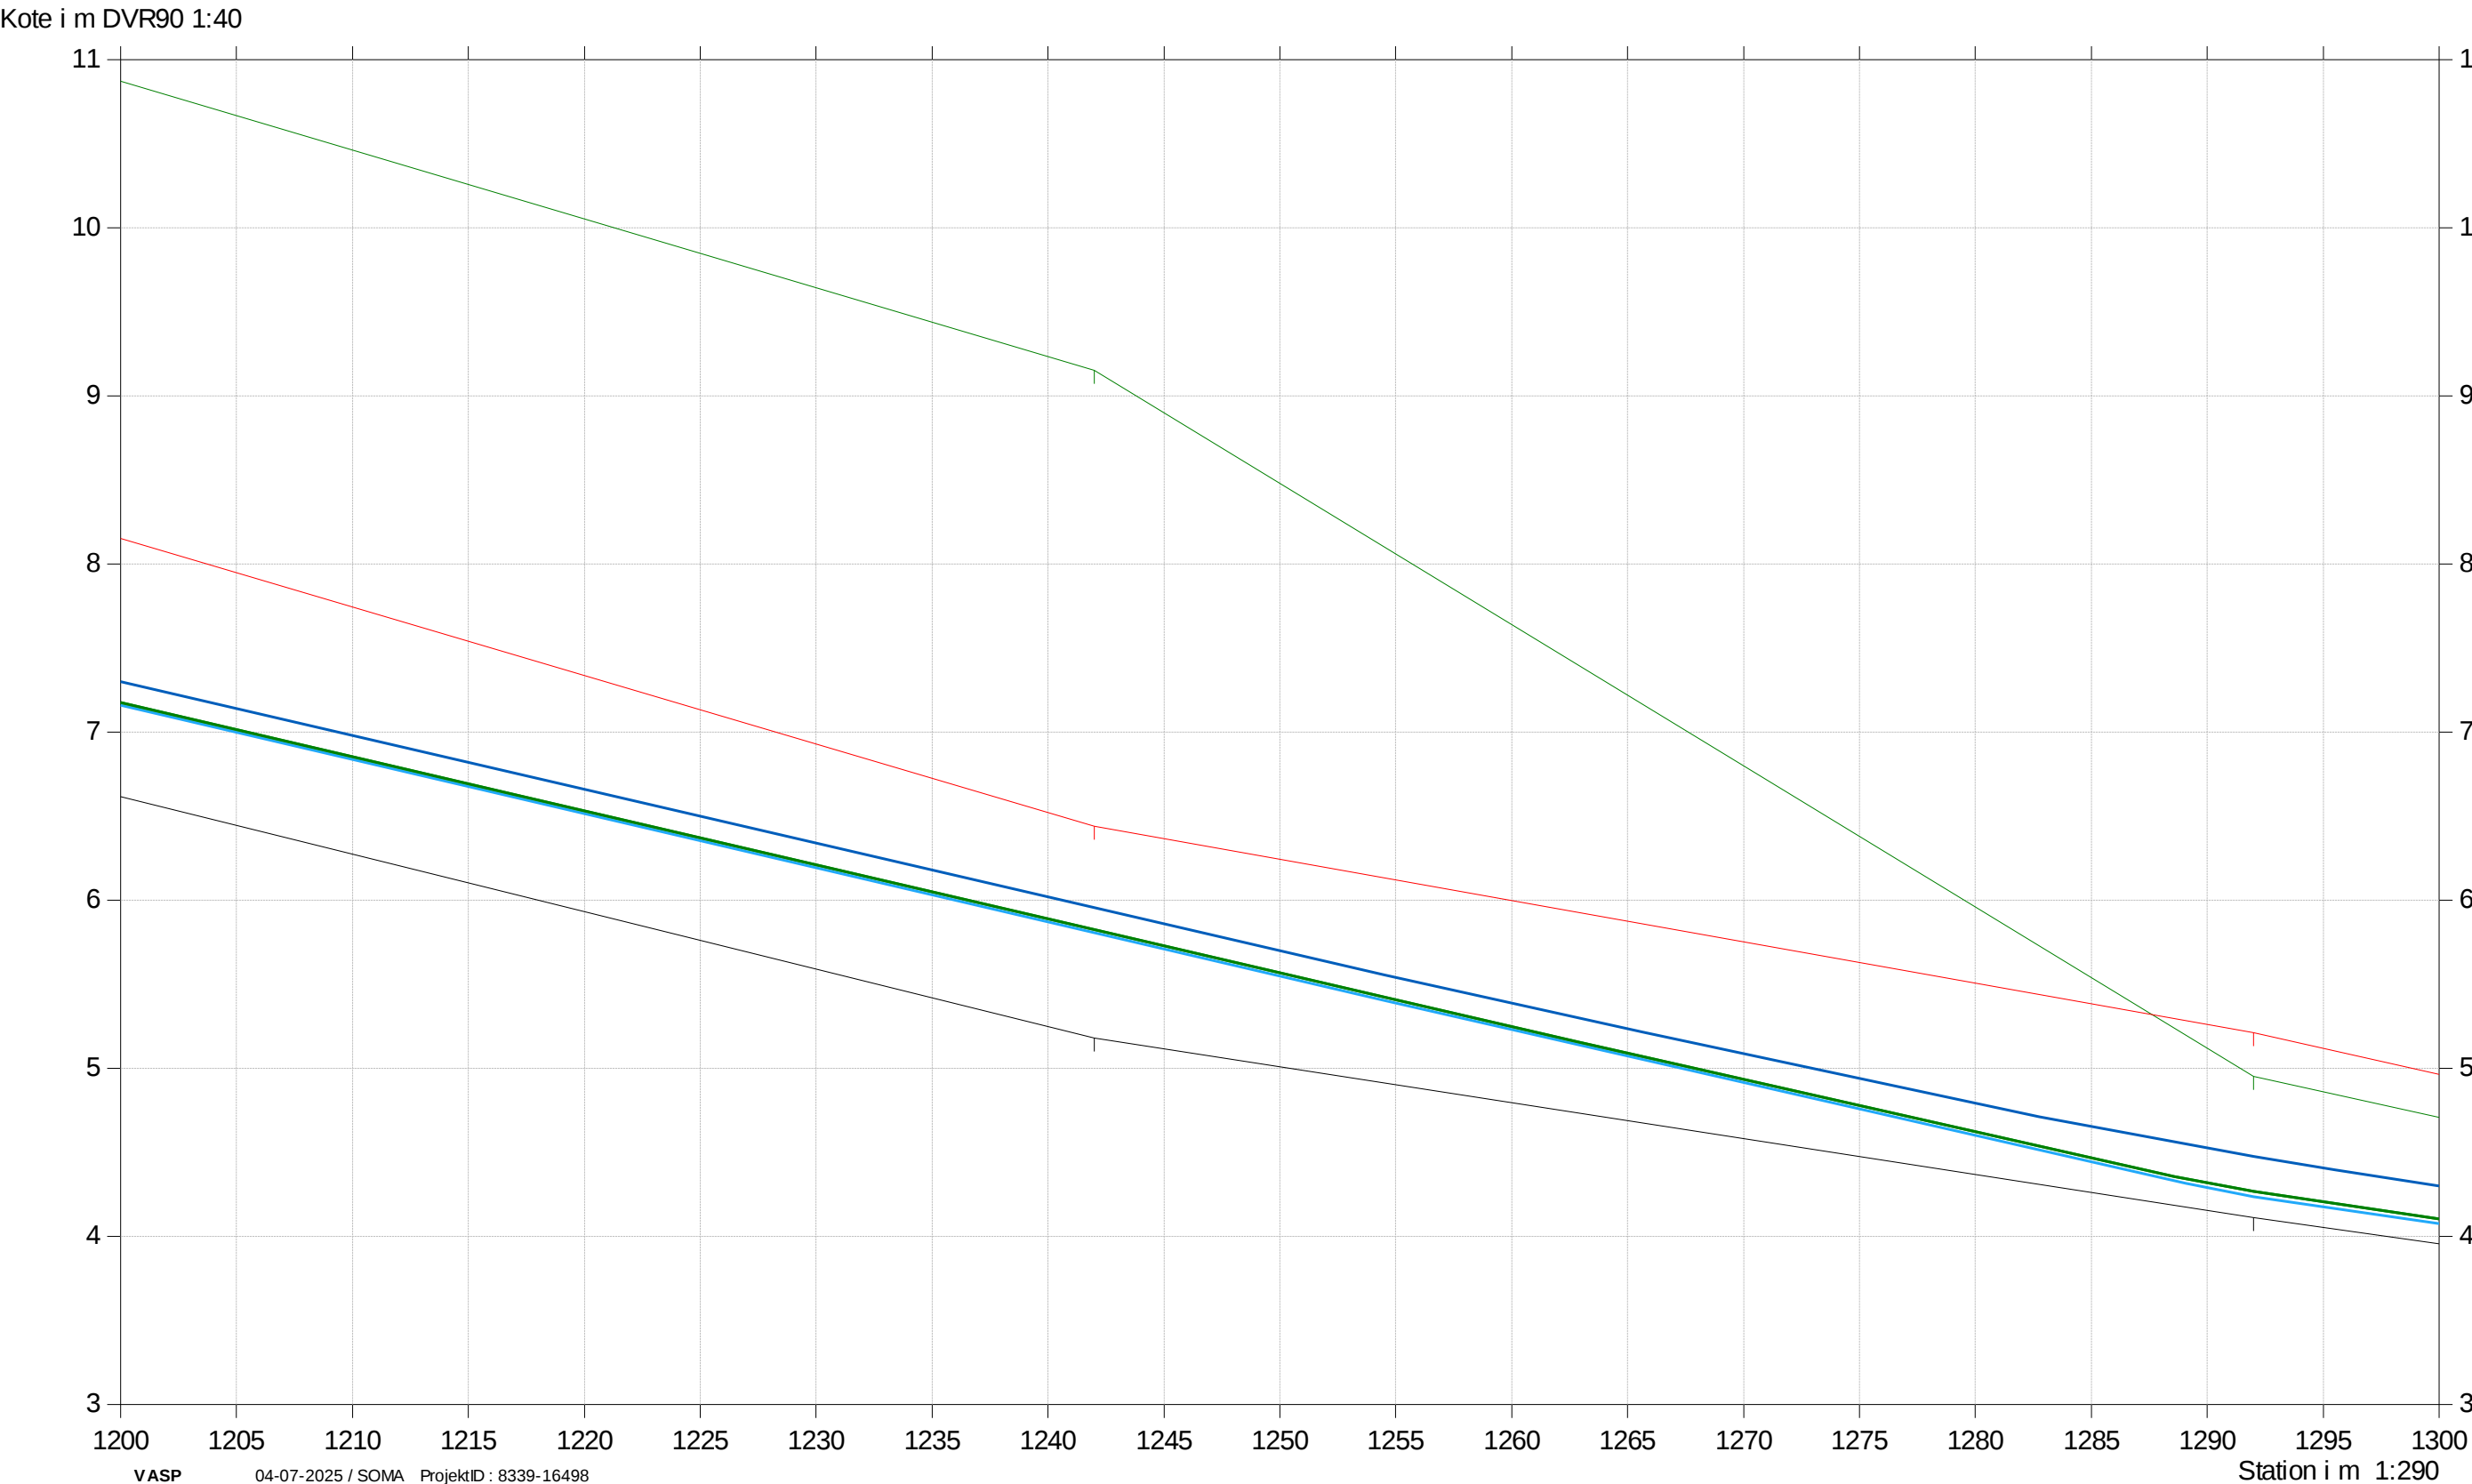

Navrsbækken

Horne markeledning analyse

Dette længdeprofil er udelukkende sommermiddel
vandspejlsberegninger.
Bemærk målestokforhold kan varierer fra side til side.
Opmålt af Hedeselskabet/Odense, dec. 1992, tilføjet

- Status Sommermiddel T0

Terræn højre


Terræn venstre

Bund
- Plan sommermiddel T1

Plan sommermiddel T0

Status Sommermiddel T1

Kote i m DVR90 1:20

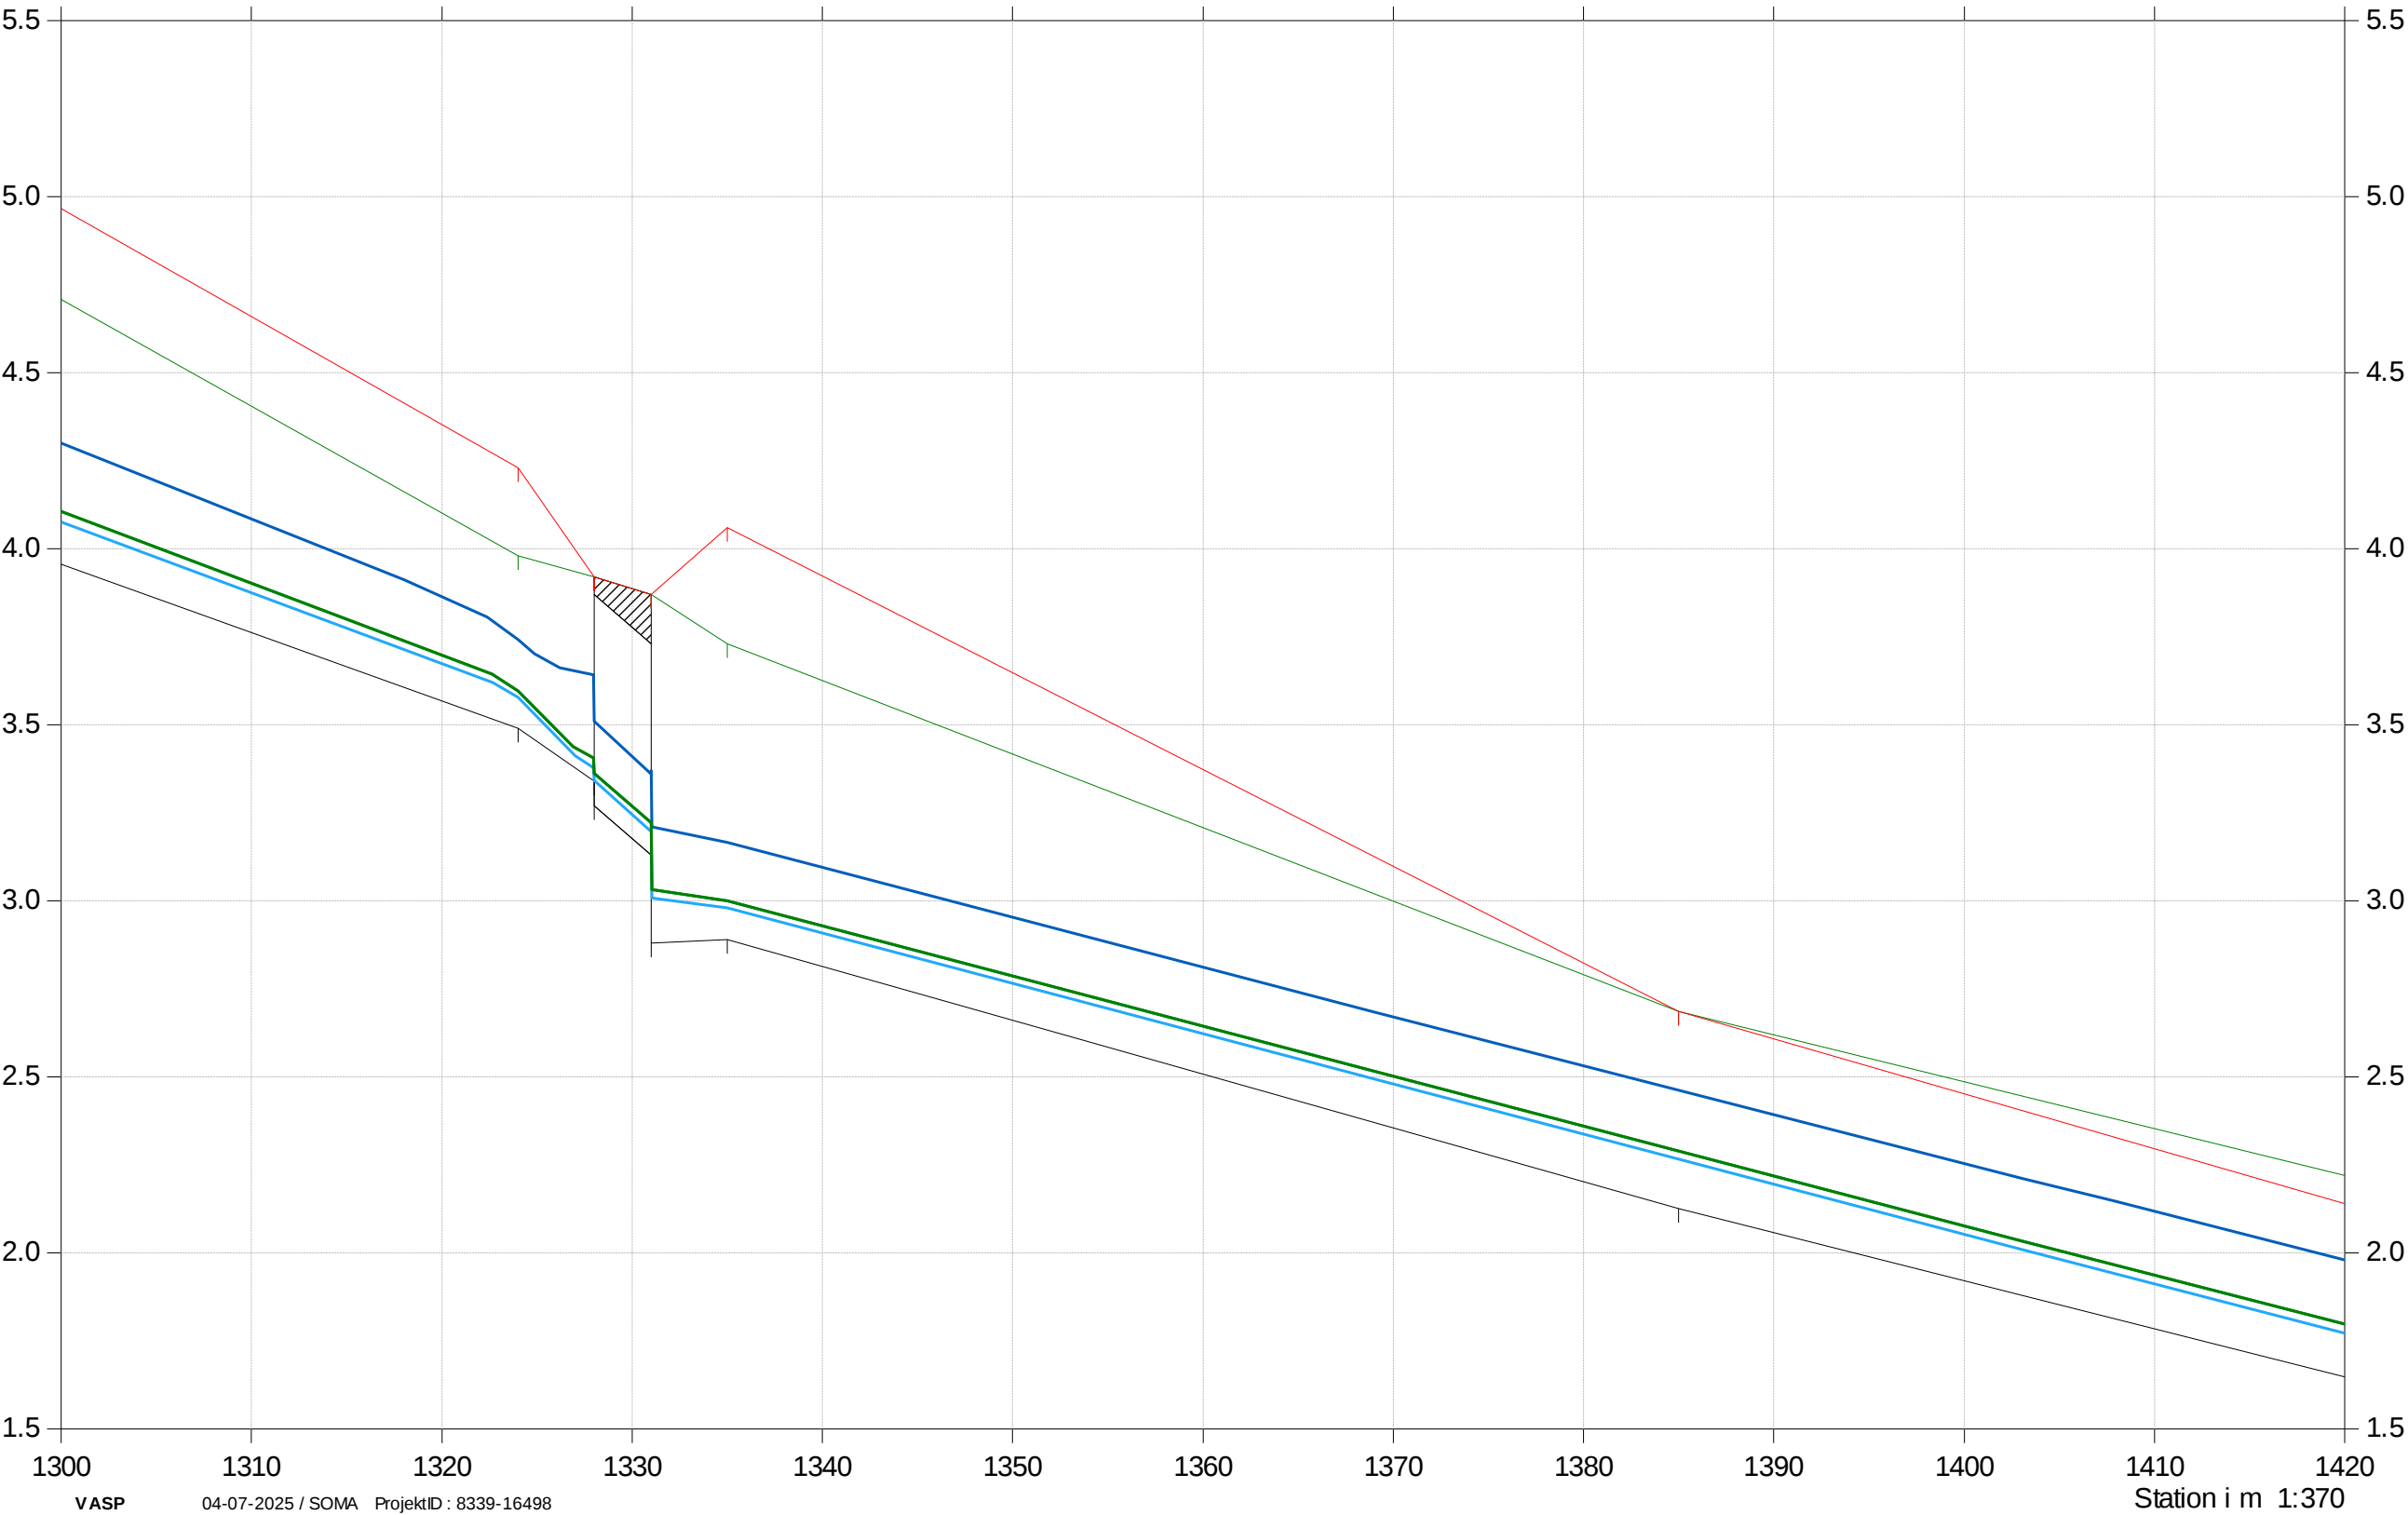

Navrsbækken

Horne markeledning analyse

Dette længdeprofil er udelukkende sommermiddel vandspejlsberegninger.
Bemærk målestokforhold kan varierer fra side til side.
Opmålt af Hedeselskabet/Odense, dec. 1992, tilføjet

- Status Sommermiddel T0
- Terræn højre
- Terræn venstre
- Bund
- Plan sommermiddel T1
- Plan sommermiddel T0
- Status Sommermiddel T1

Kote i m DVR90 1:20

