
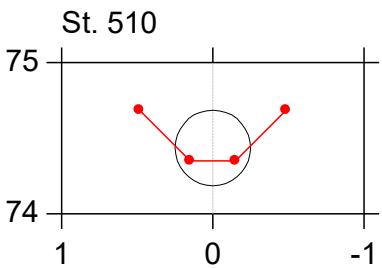
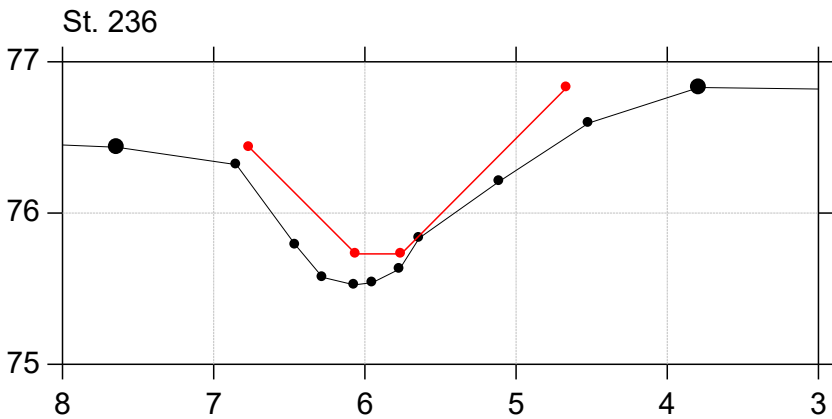
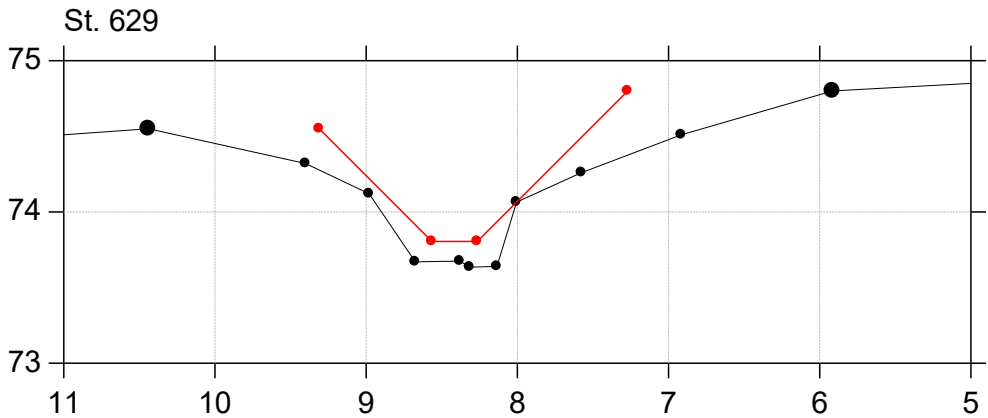
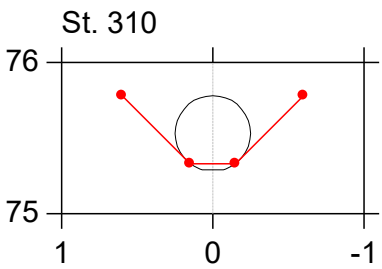
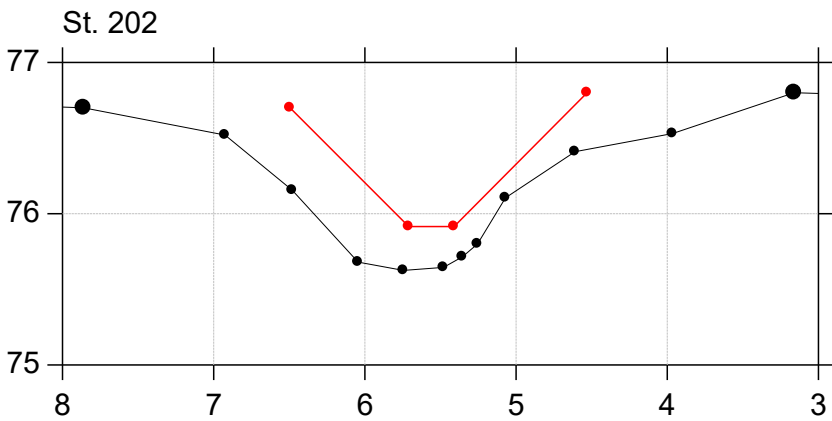
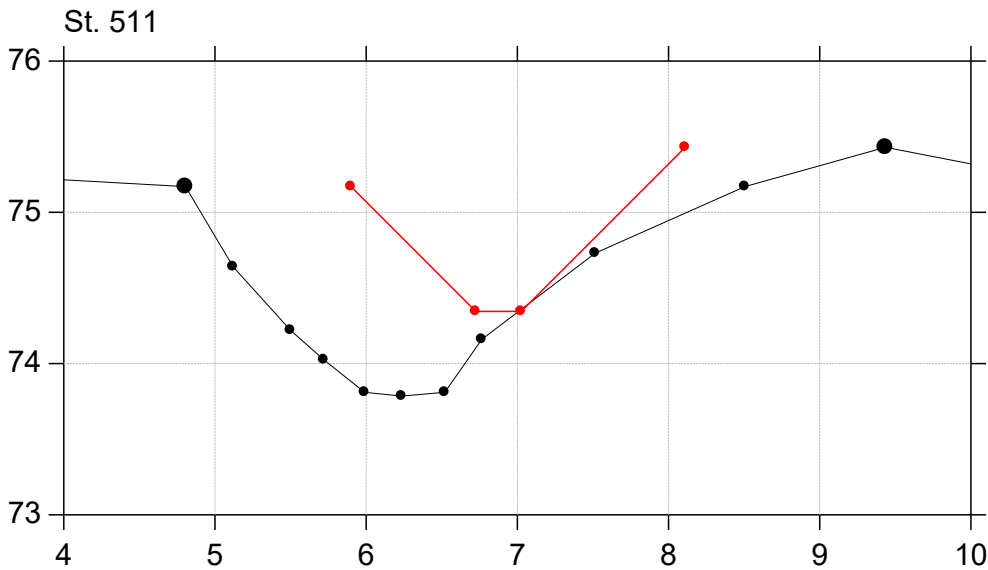
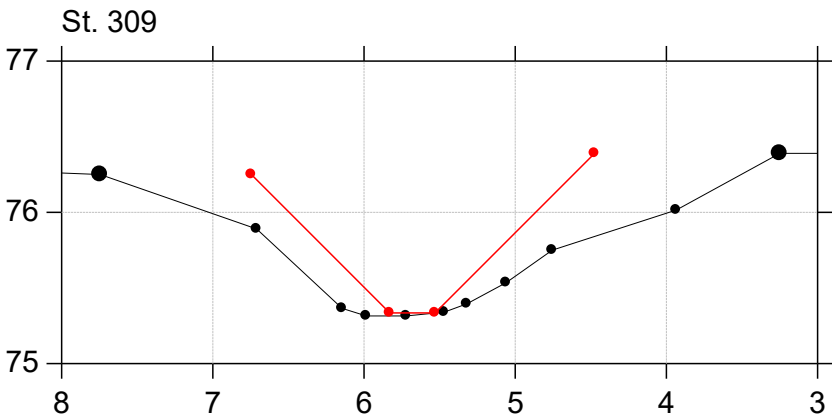
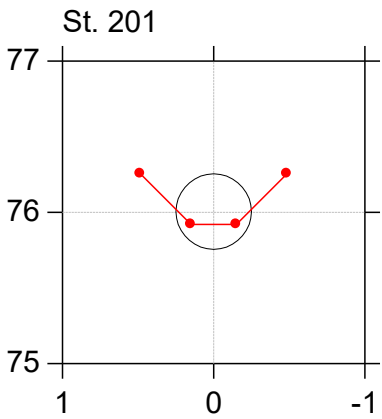


Sallinge Å

Regulativ 2026

Lodret akse : Kote i m DVR90, skala 1:50

Vandret akse : Afstand i m, skala 1:50

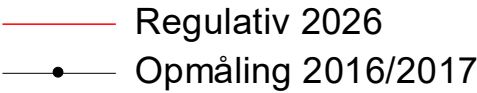







Sallinge Å

Regulativ 2026

Lodret akse : Kote i m DVR90, skala 1:50

Vandret akse : Afstand i m, skala 1:50

— Regulativ 2026
—•— Opmåling 2016/2017

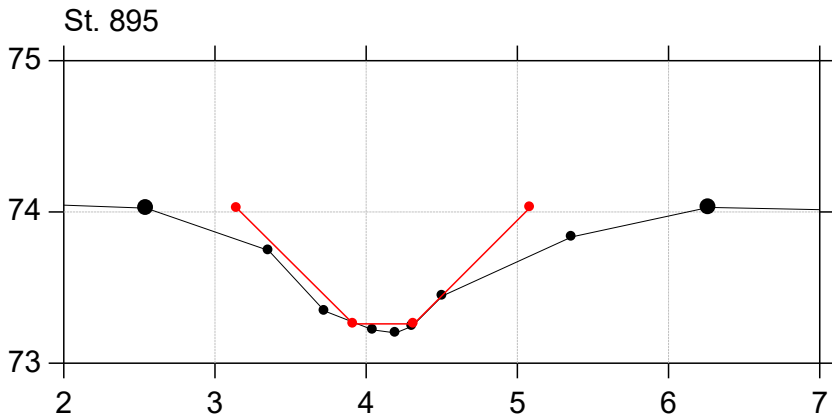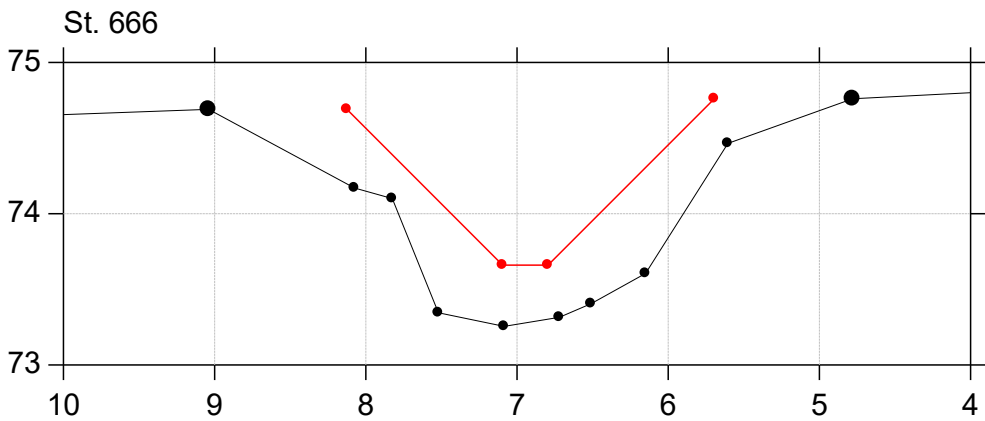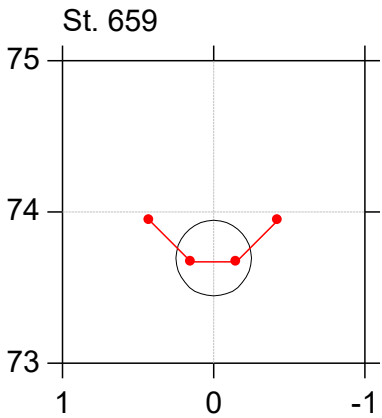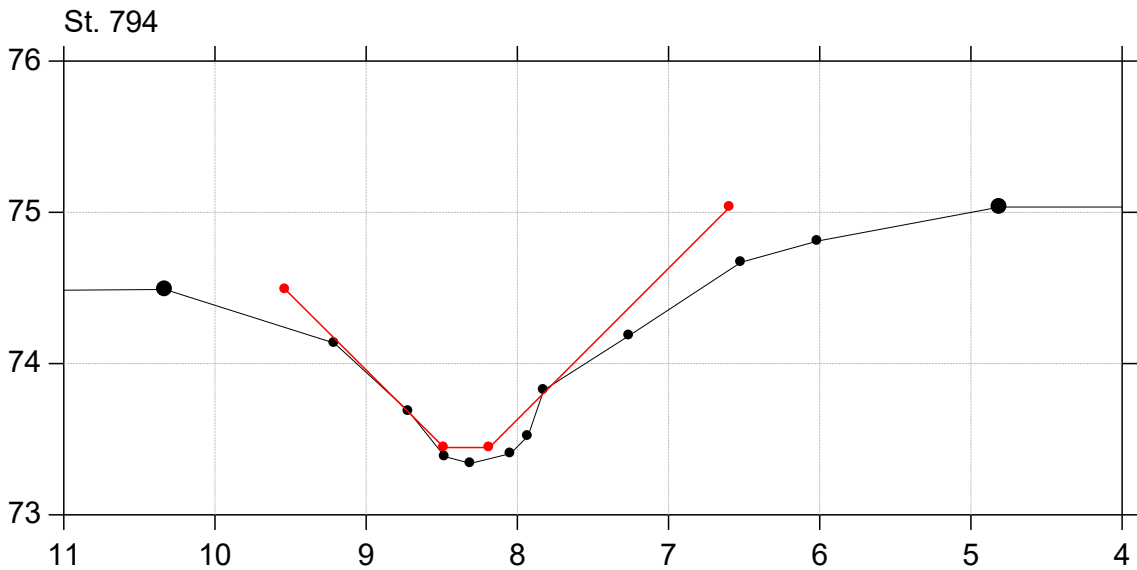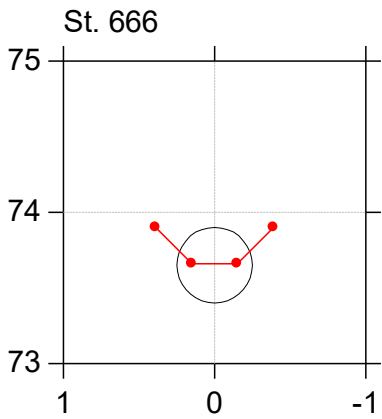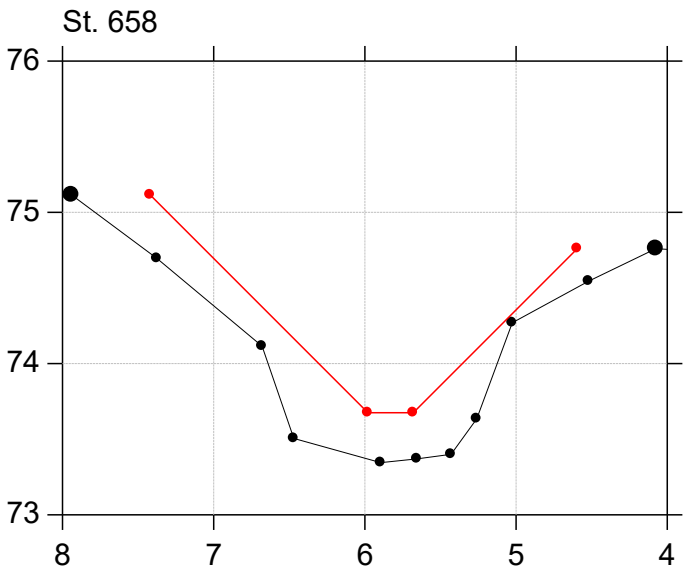









Sallinge Å

Regulativ 2026

Lodret akse : Kote i m DVR90, skala 1:50

Vandret akse : Afstand i m, skala 1:50

- Regulativ 2026
- Opmåling 2016/2017

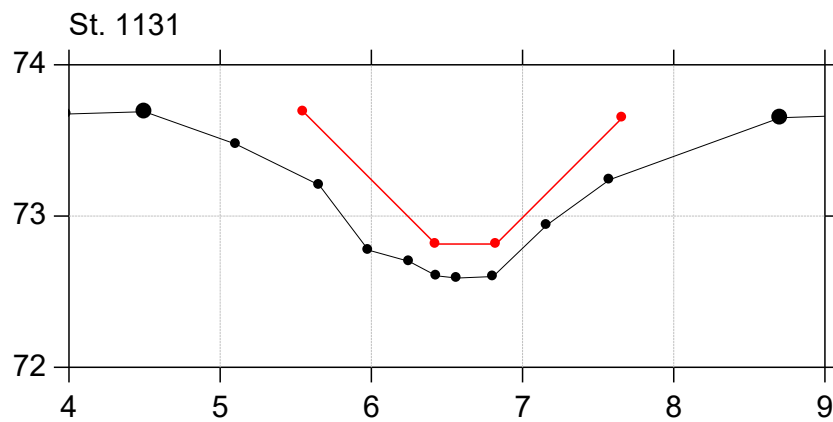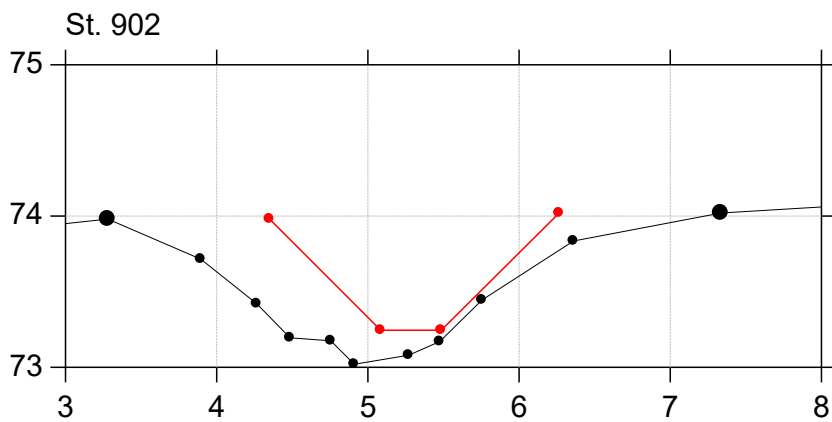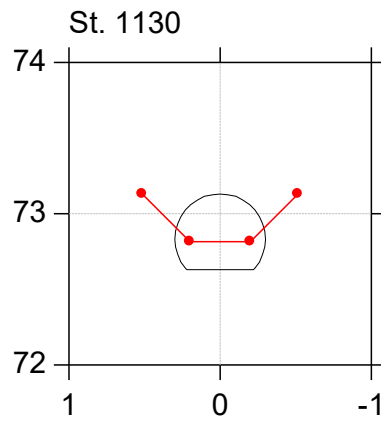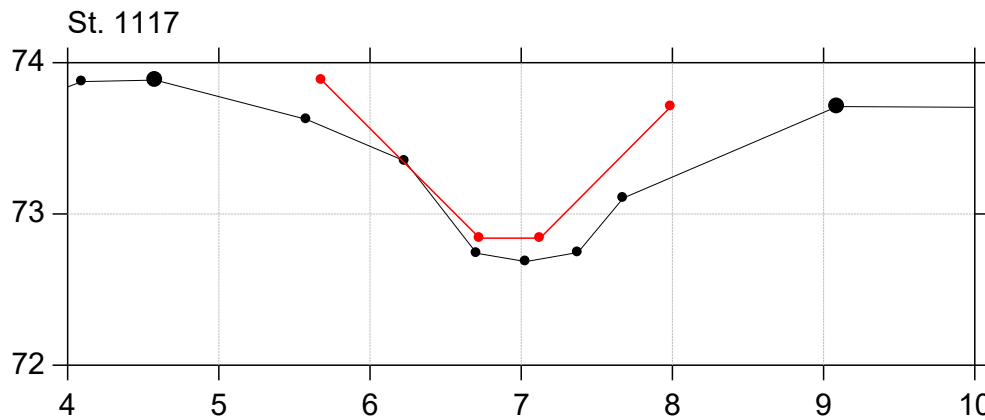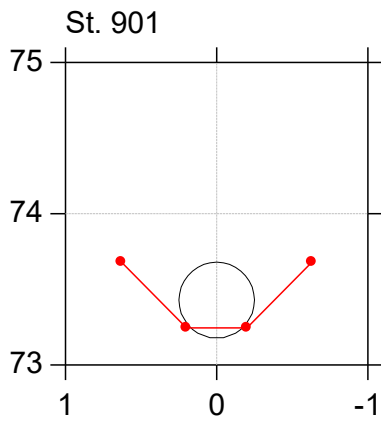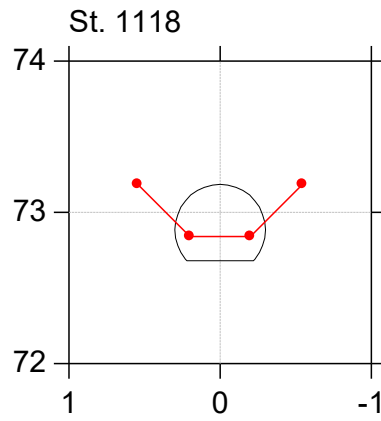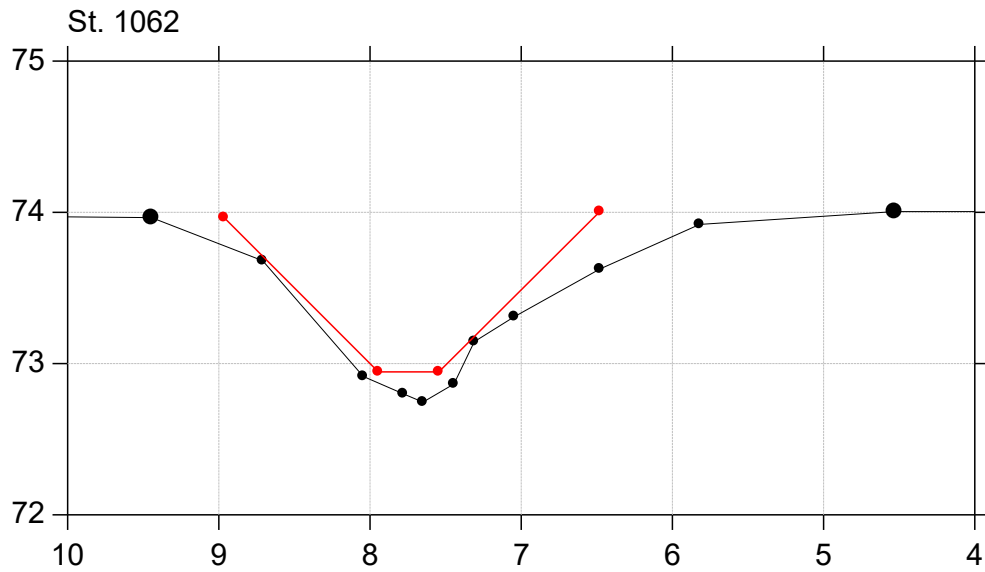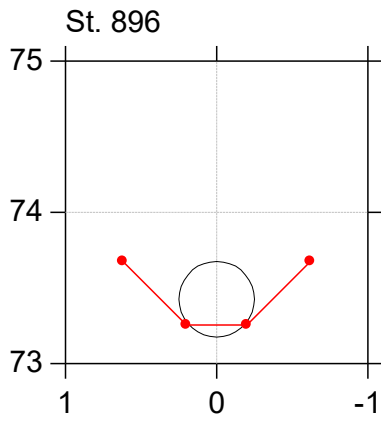








Sallinge Å

Regulativ 2026

Lodret akse : Kote i m DVR90, skala 1:50

Vandret akse : Afstand i m, skala 1:50

Regulativ 2026
Opmåling 2016/2017

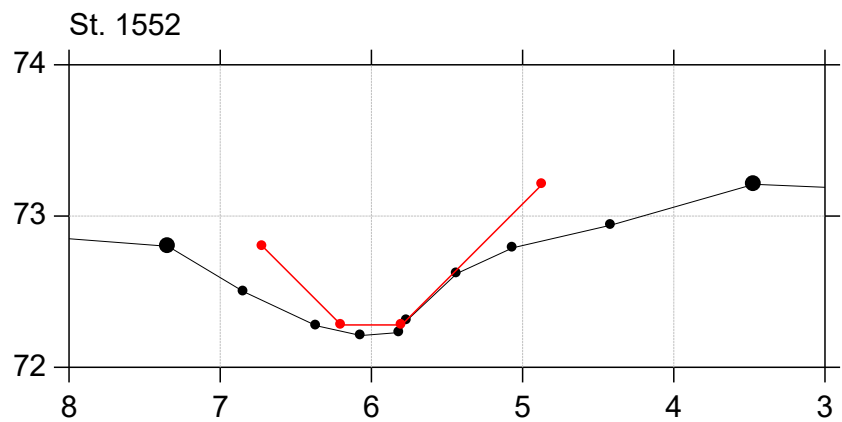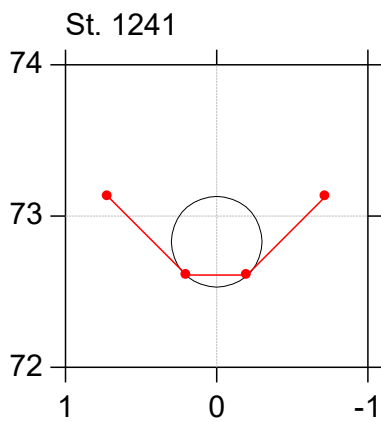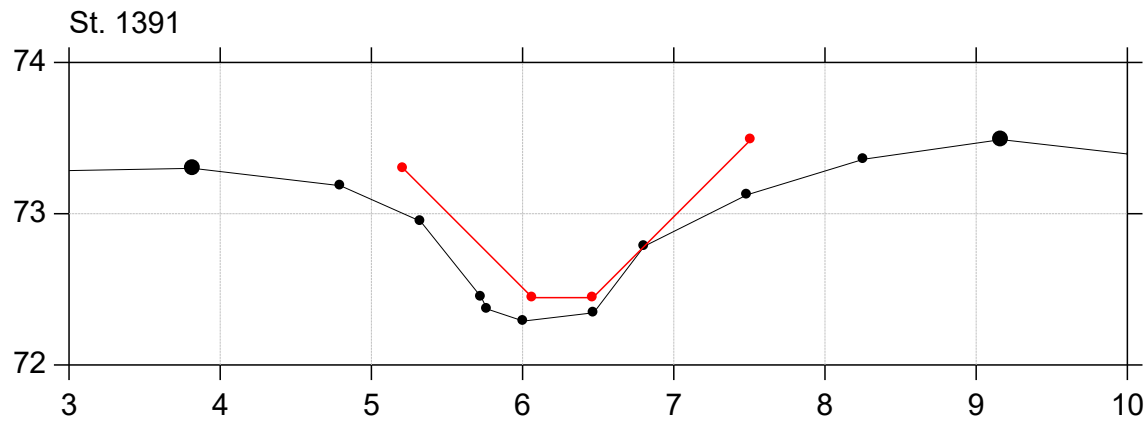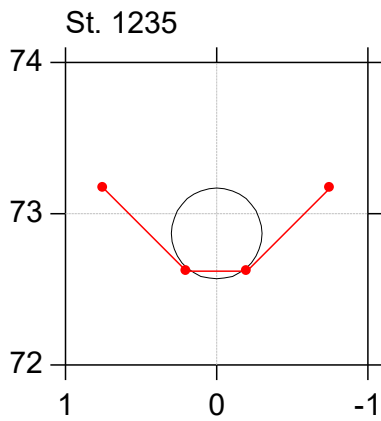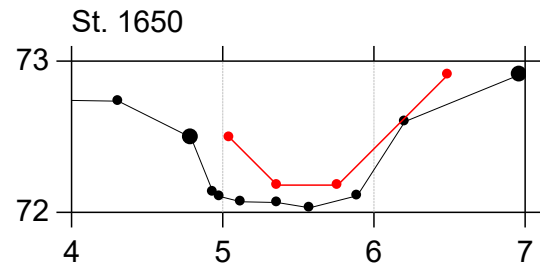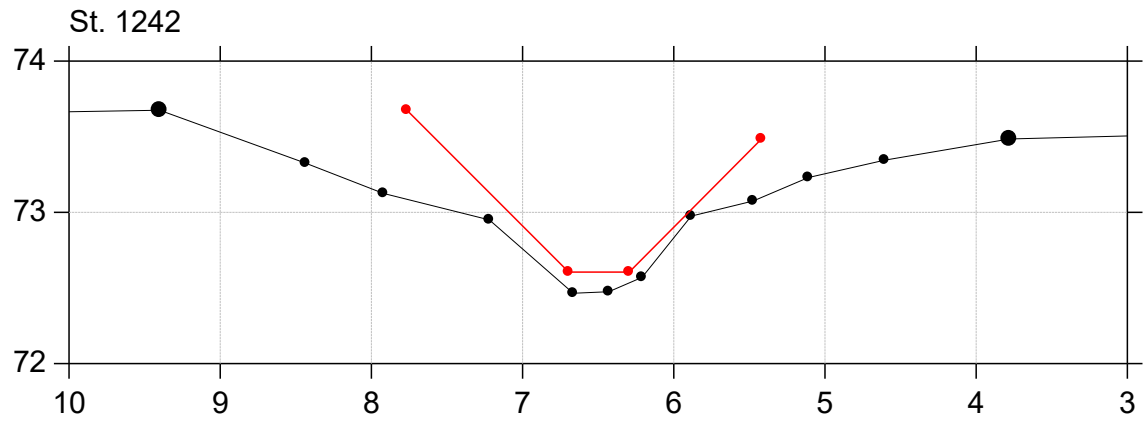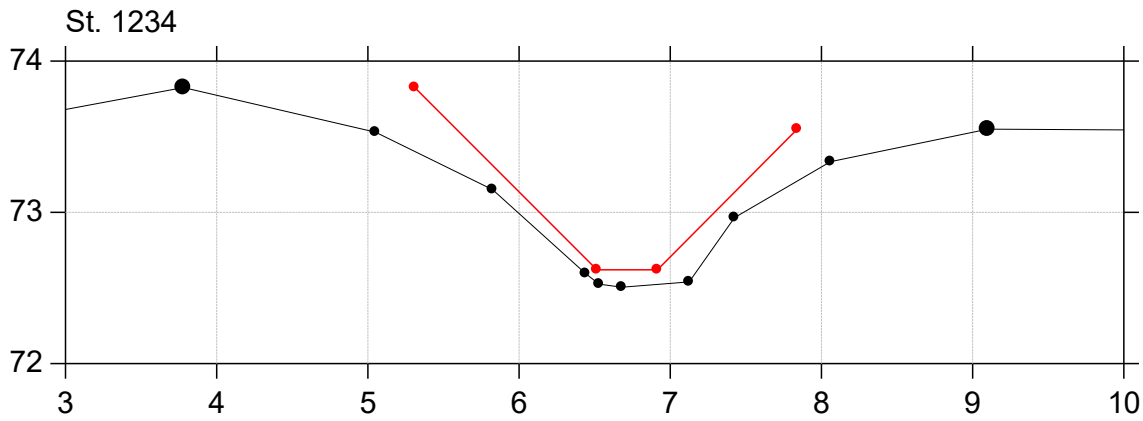






Sallinge Å

Regulativ 2026

Lodret akse : Kote i m DVR90, skala 1:50

Vandret akse : Afstand i m, skala 1:50

Regulativ 2026
Opmåling 2016/2017

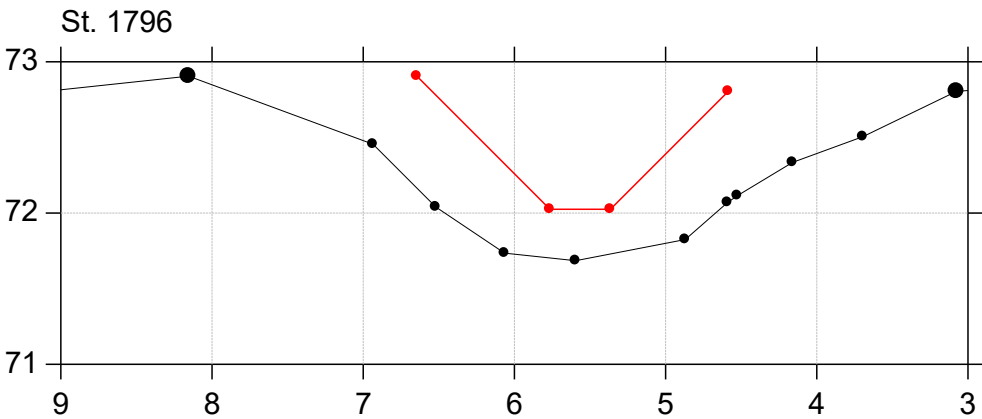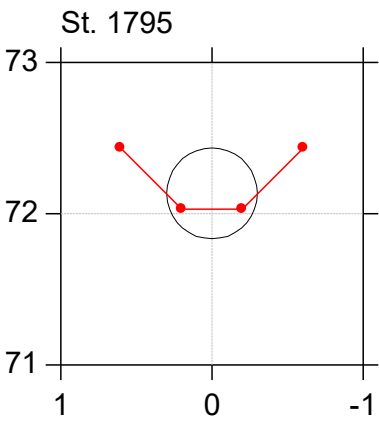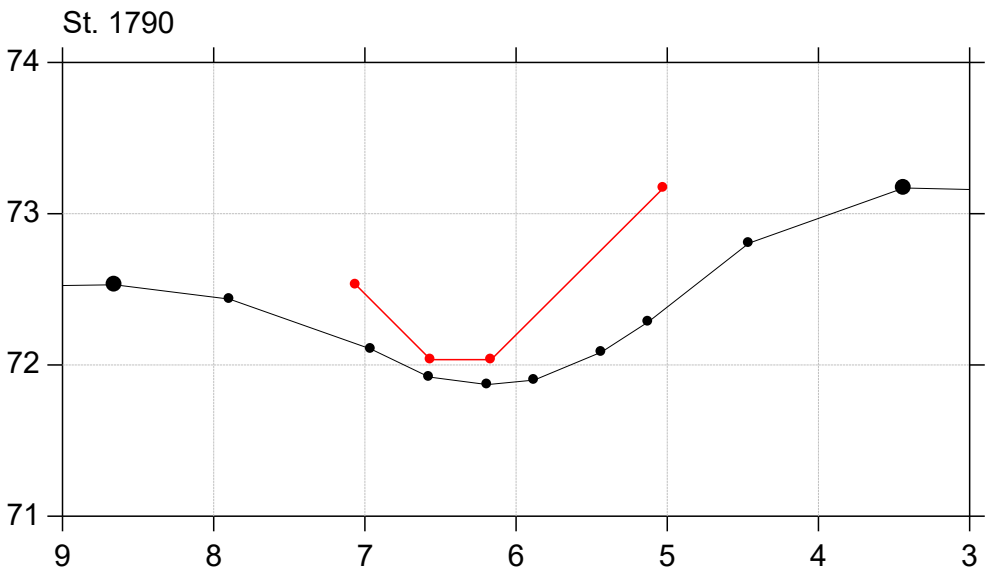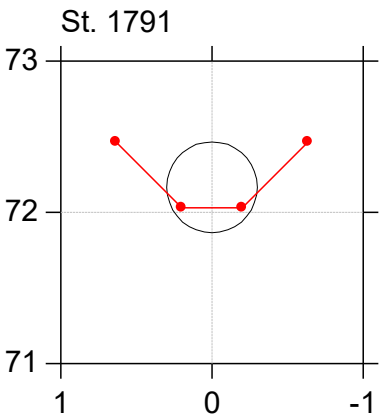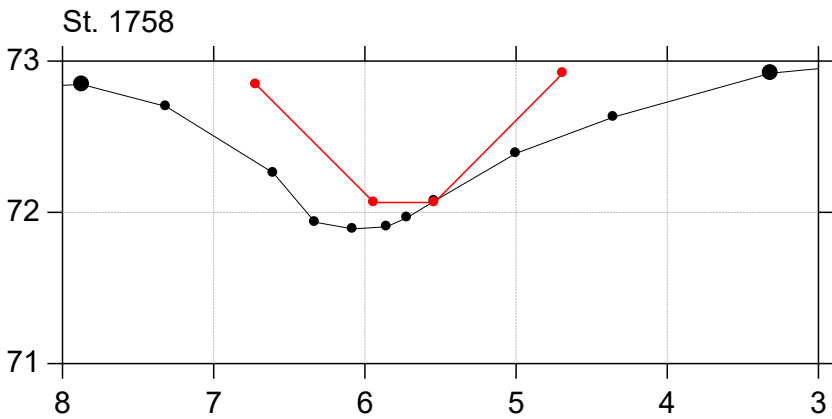





Sallinge Å

Regulativ 2026

Lodret akse : Kote i m DVR90, skala 1:50

Vandret akse : Afstand i m, skala 1:50

- Regulativ 2026
- Opmåling 2016/2017

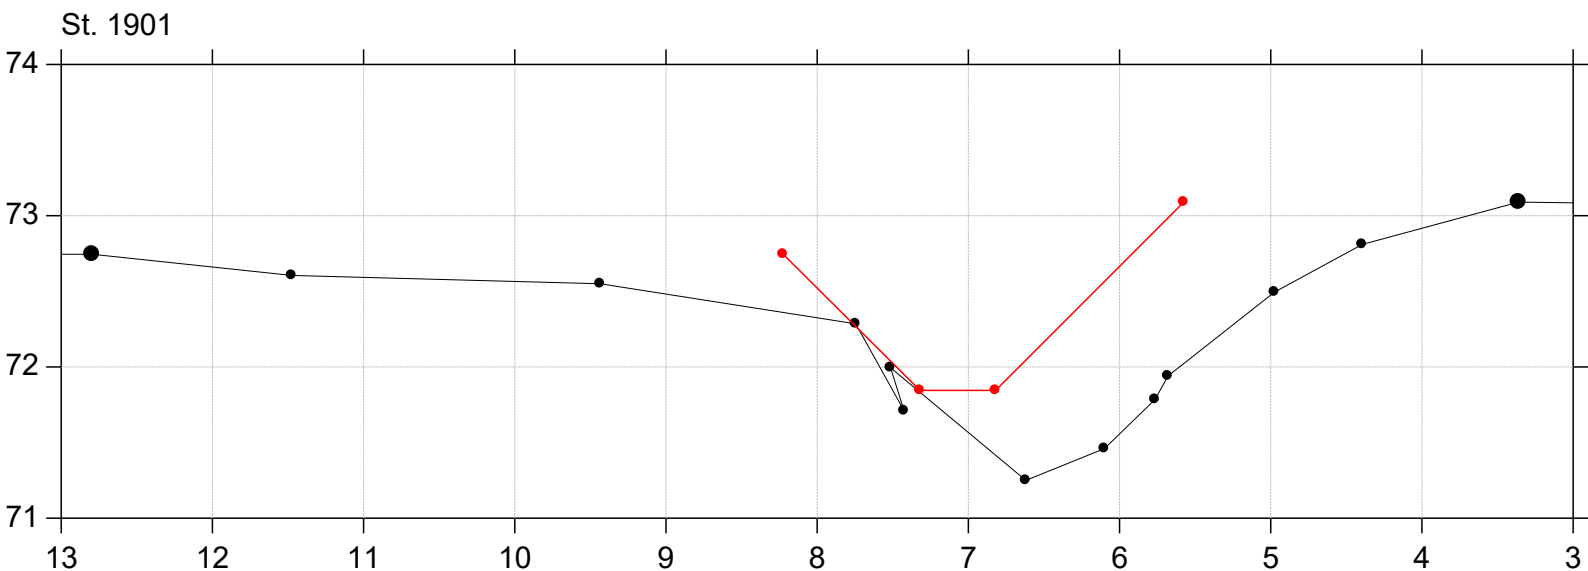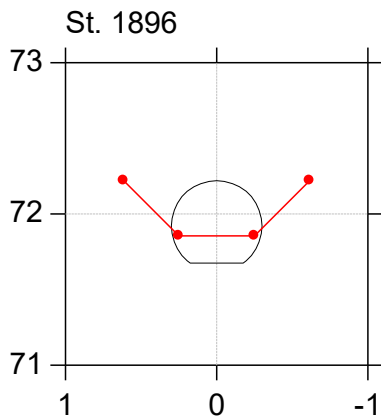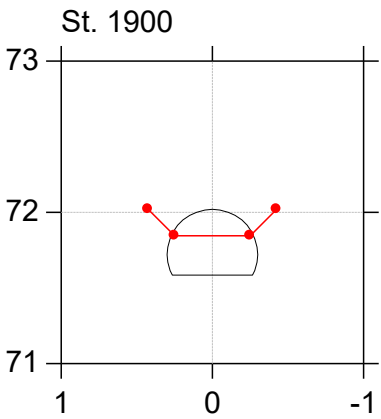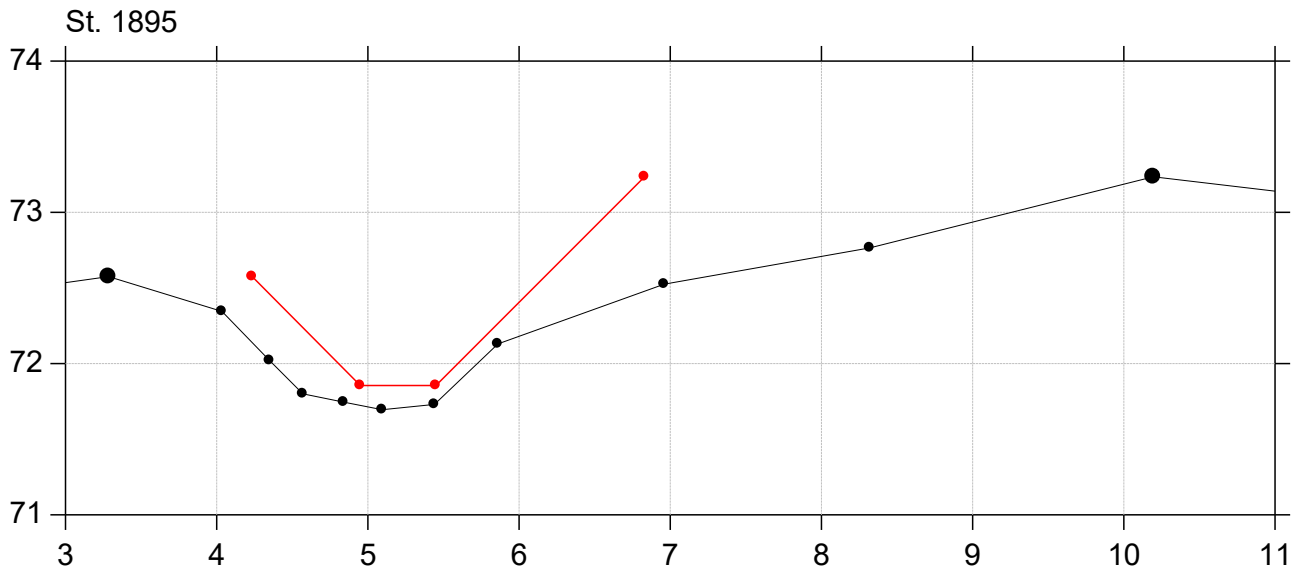








Sallinge Å

Regulativ 2026

Lodret akse : Kote i m DVR90, skala 1:50

Vandret akse : Afstand i m, skala 1:50

— Regulativ 2026
—•— Opmåling 2016/2017

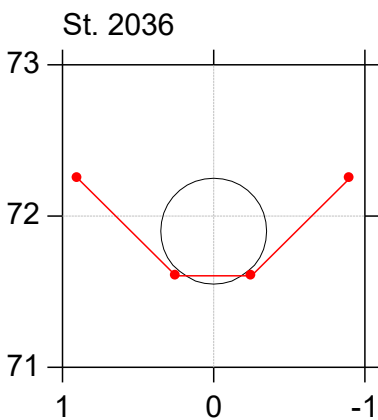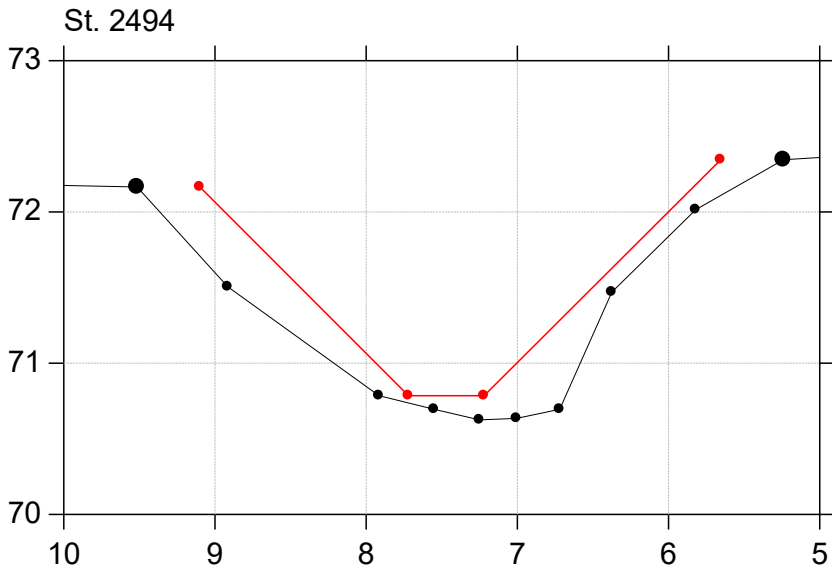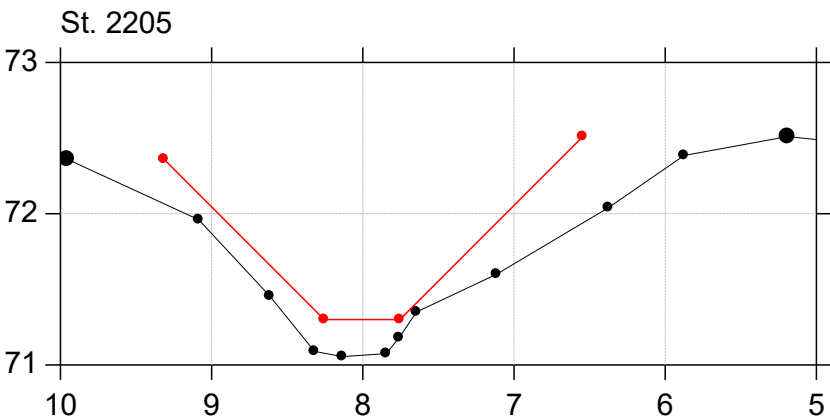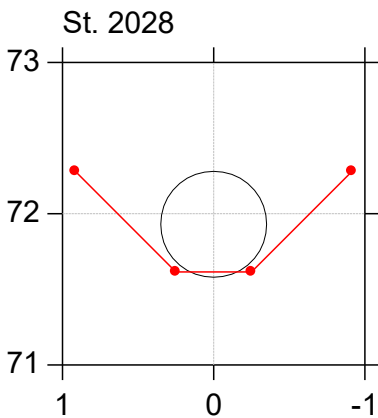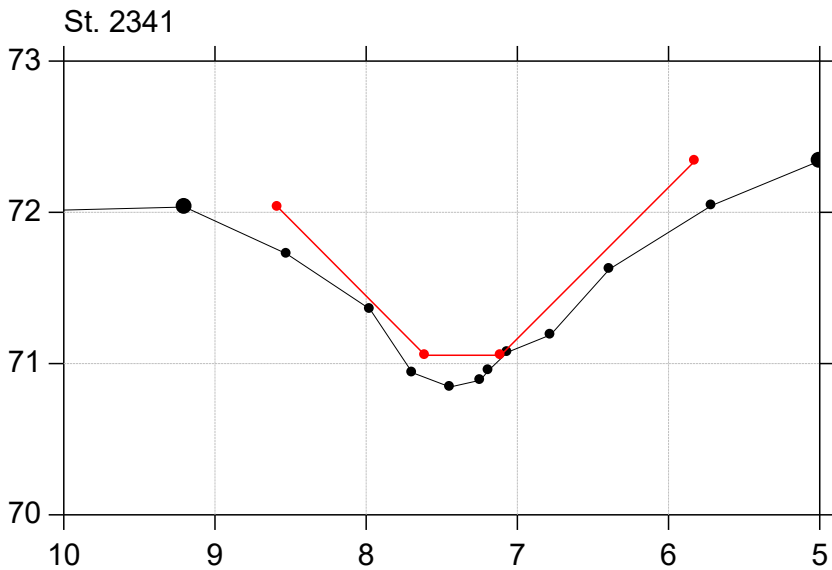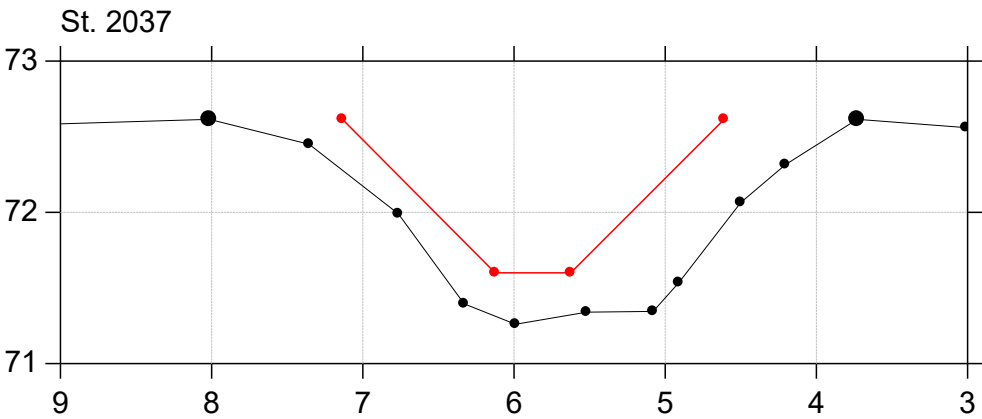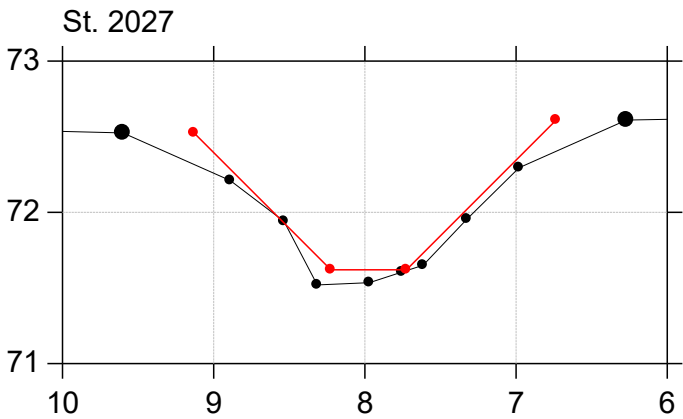







Sallinge Å

Regulativ 2026

Lodret akse : Kote i m DVR90, skala 1:50

Vandret akse : Afstand i m, skala 1:50

— Regulativ 2026
—•— Opmåling 2016/2017

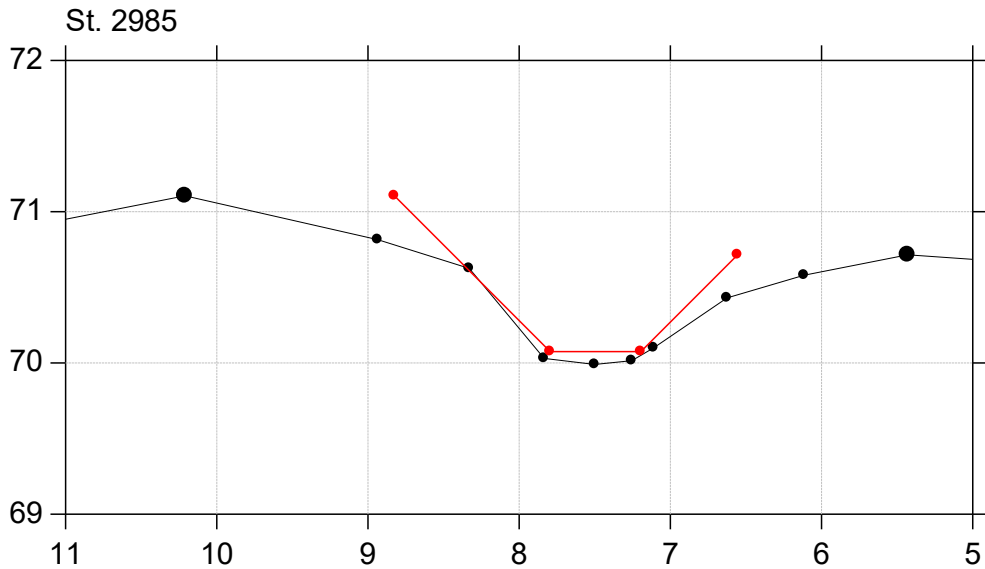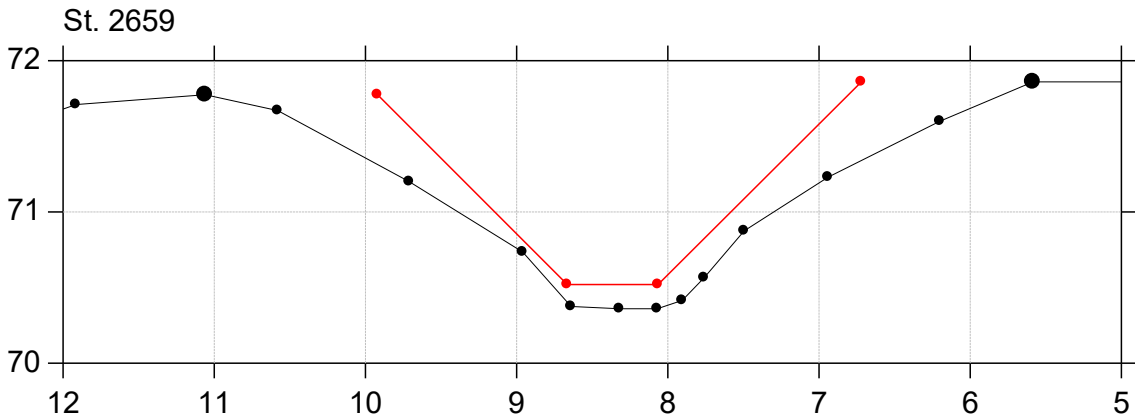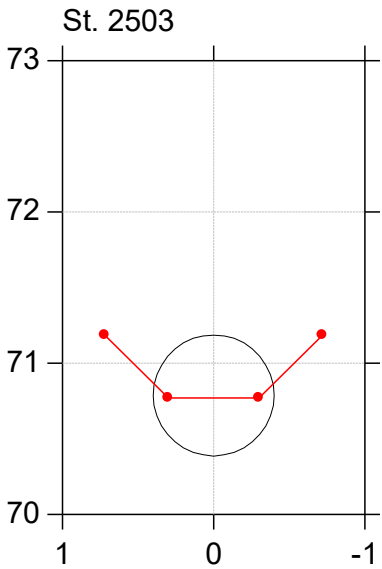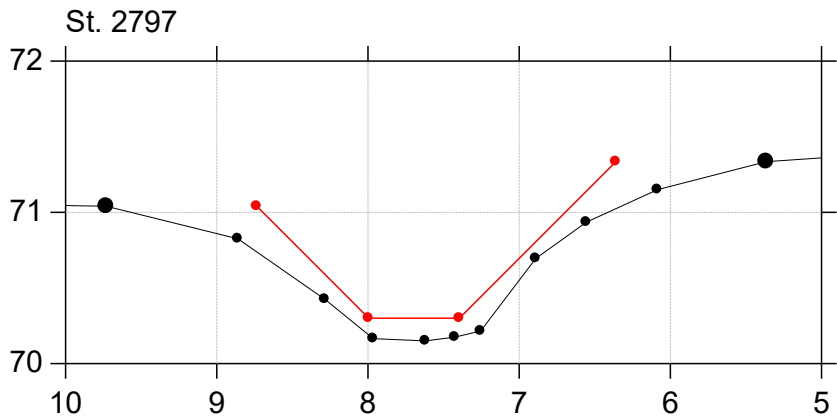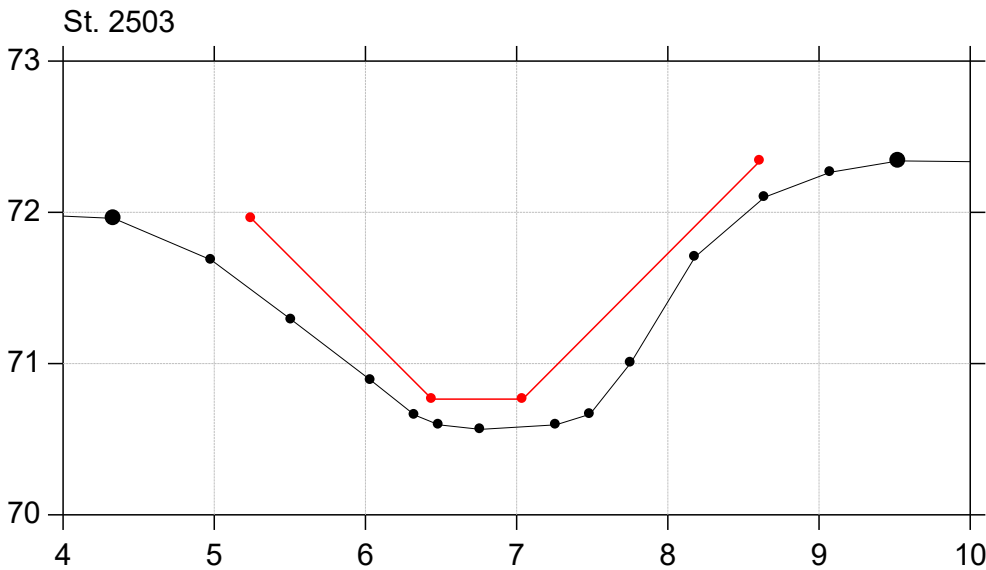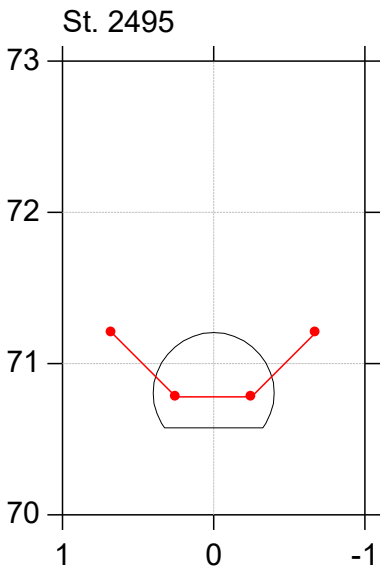





Sallinge Å

Regulativ 2026

Lodret akse : Kote i m DVR90, skala 1:50

Vandret akse : Afstand i m, skala 1:50

Regulativ 2026
Opmåling 2016/2017

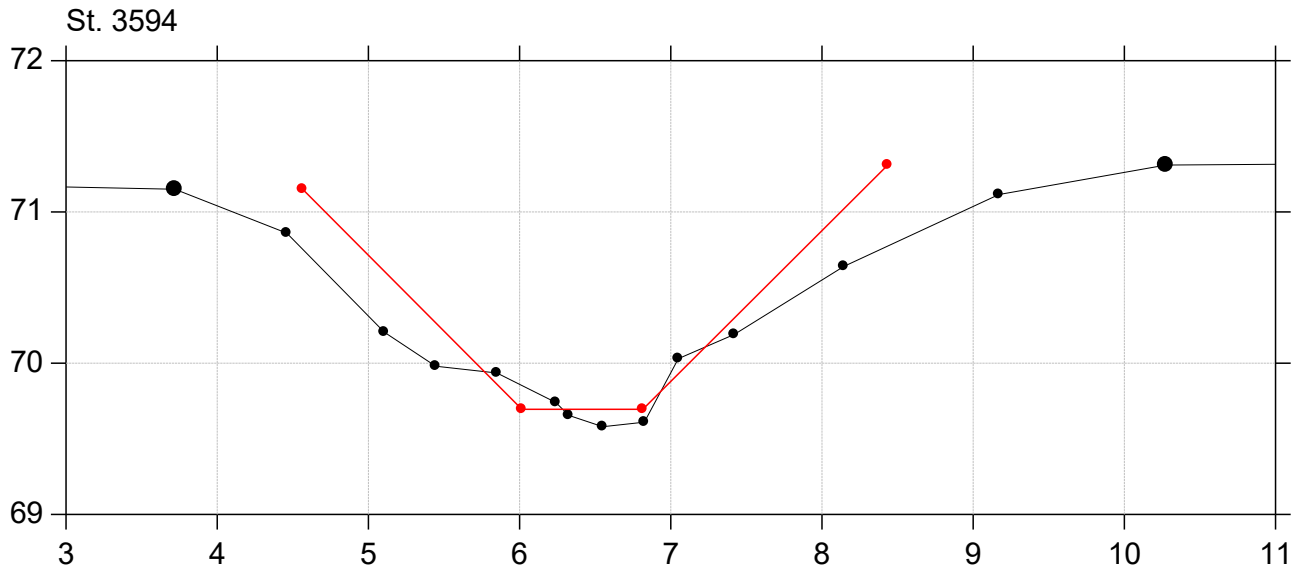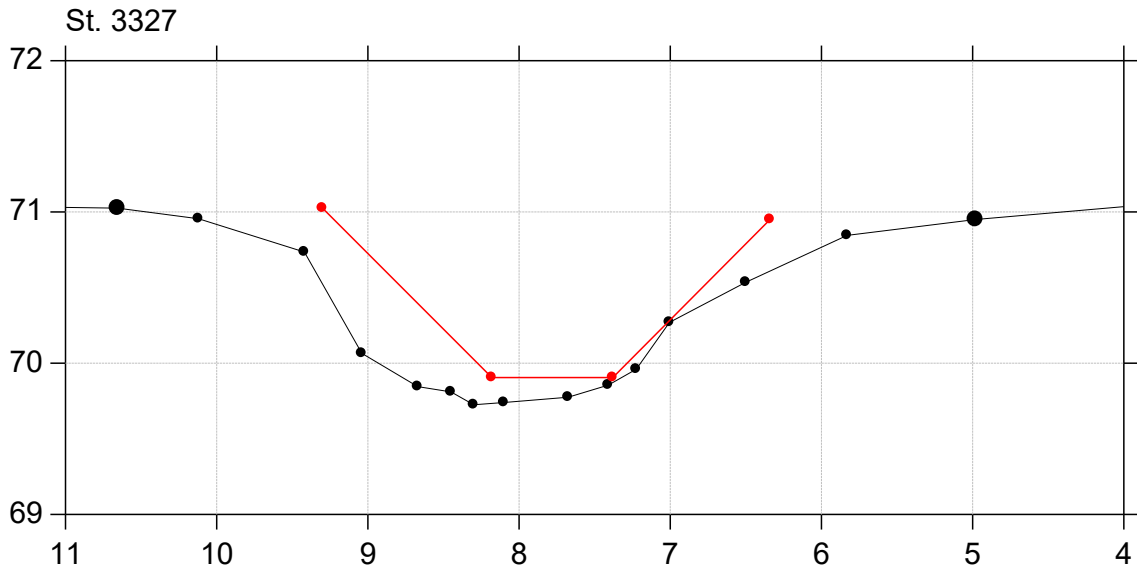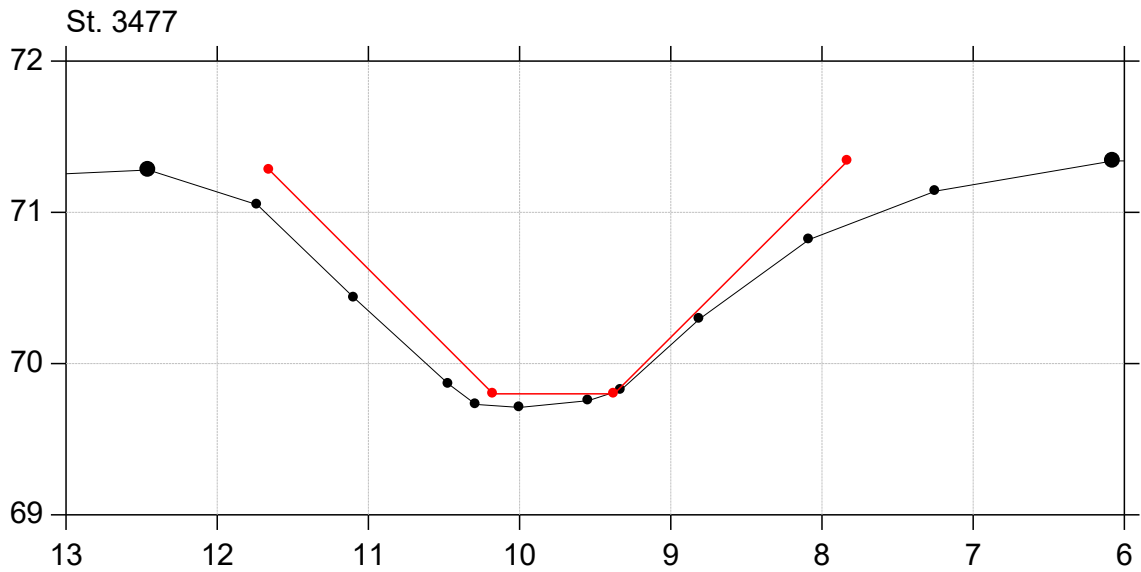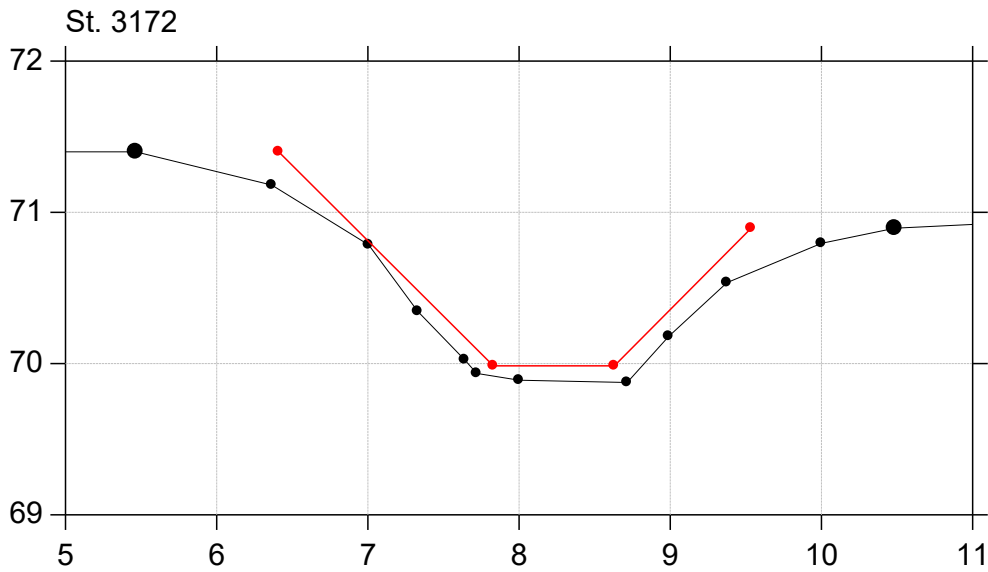






Sallinge Å

Regulativ 2026

Lodret akse : Kote i m DVR90, skala 1:50

Vandret akse : Afstand i m, skala 1:50

— Regulativ 2026
—•— Opmåling 2016/2017

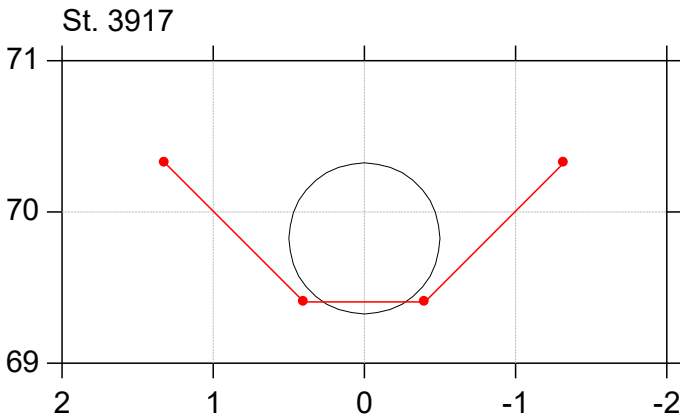
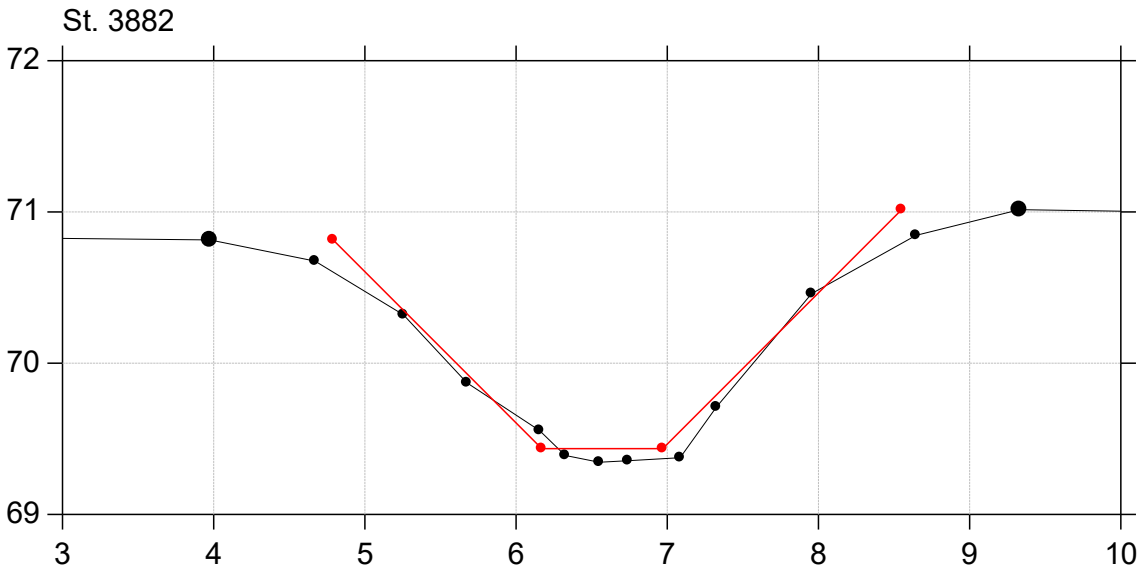
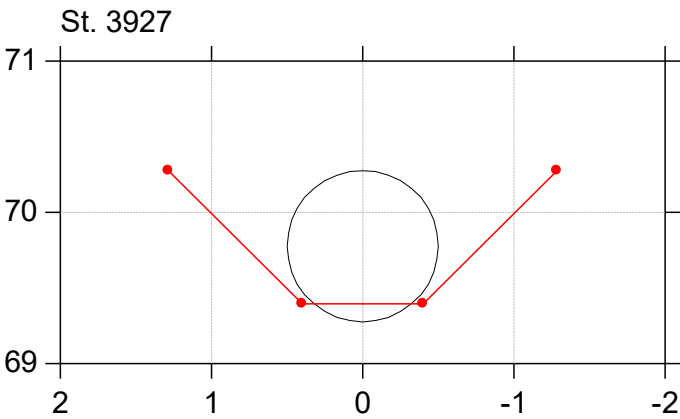
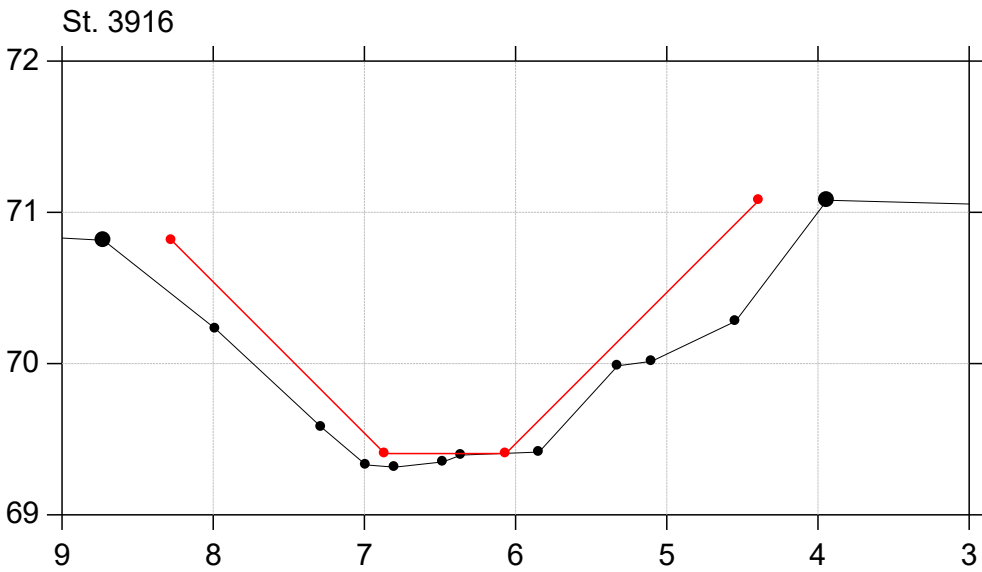
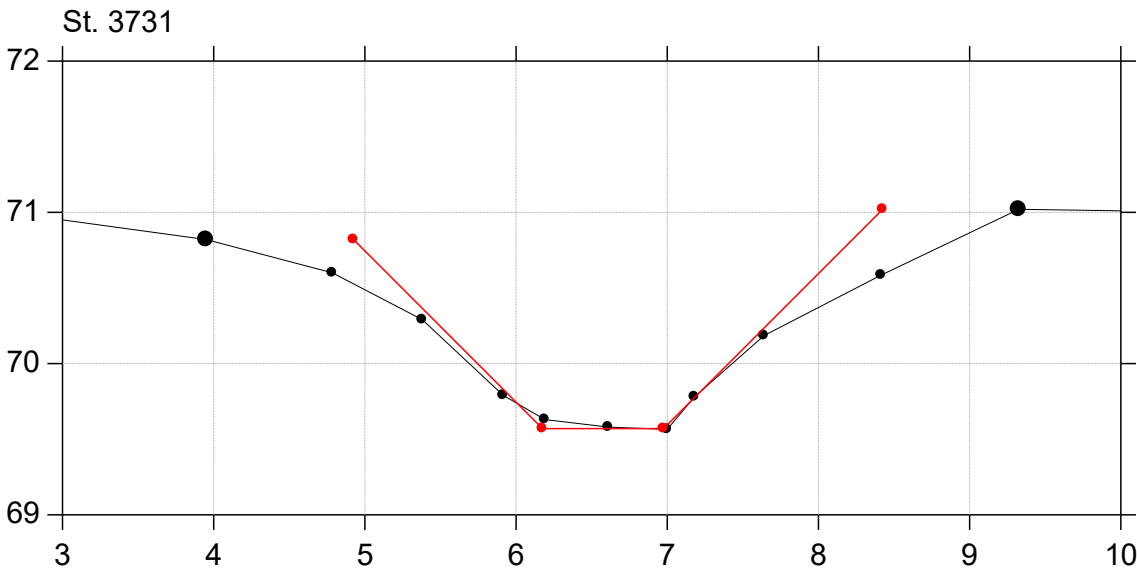


Sallinge Å

Regulativ 2026

Lodret akse : Kote i m DVR90, skala 1:50

Vandret akse : Afstand i m, skala 1:50

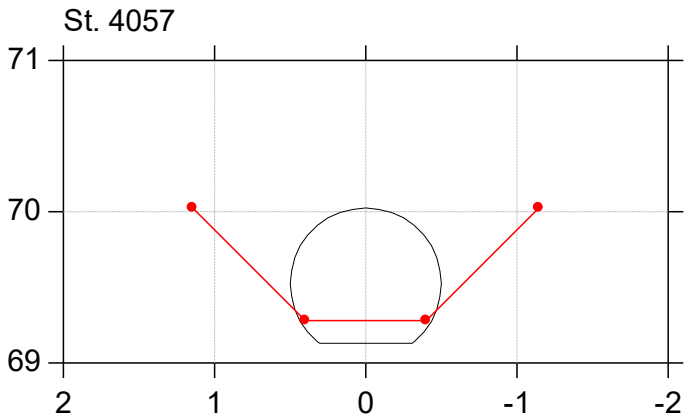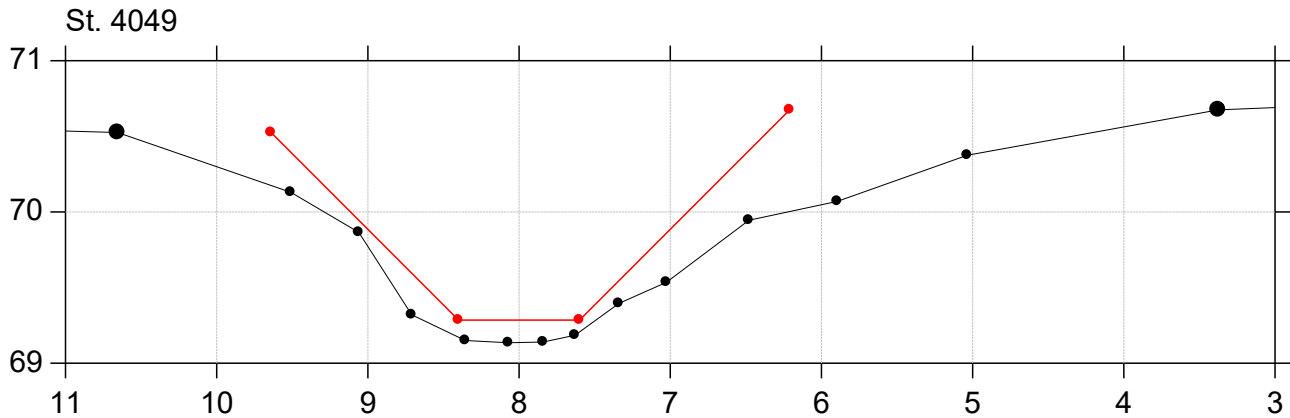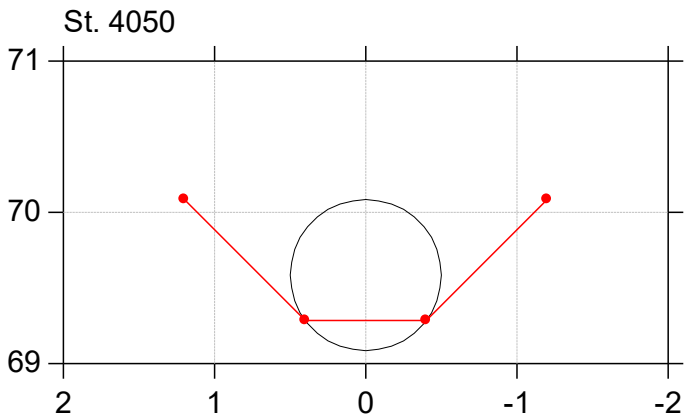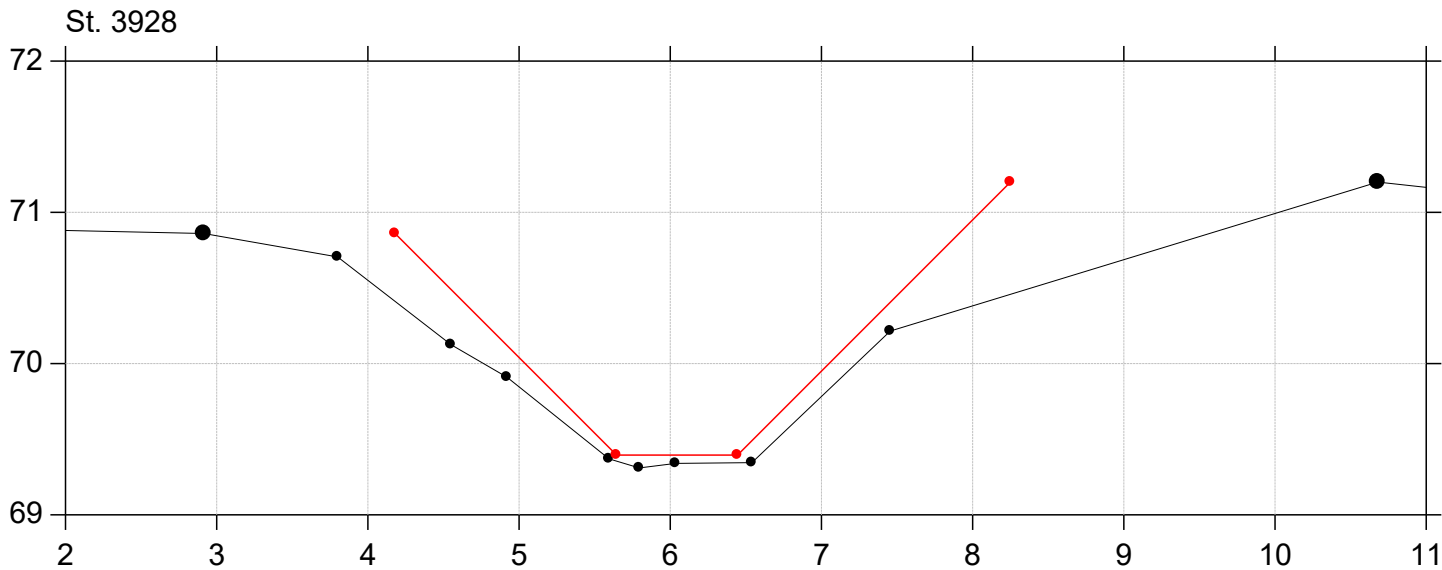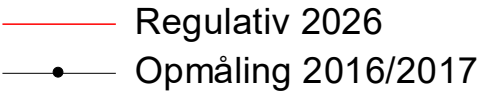





Sallinge Å

Regulativ 2026

Lodret akse : Kote i m DVR90, skala 1:50

Vandret akse : Afstand i m, skala 1:50

Regulativ 2026
Opmåling 2016/2017

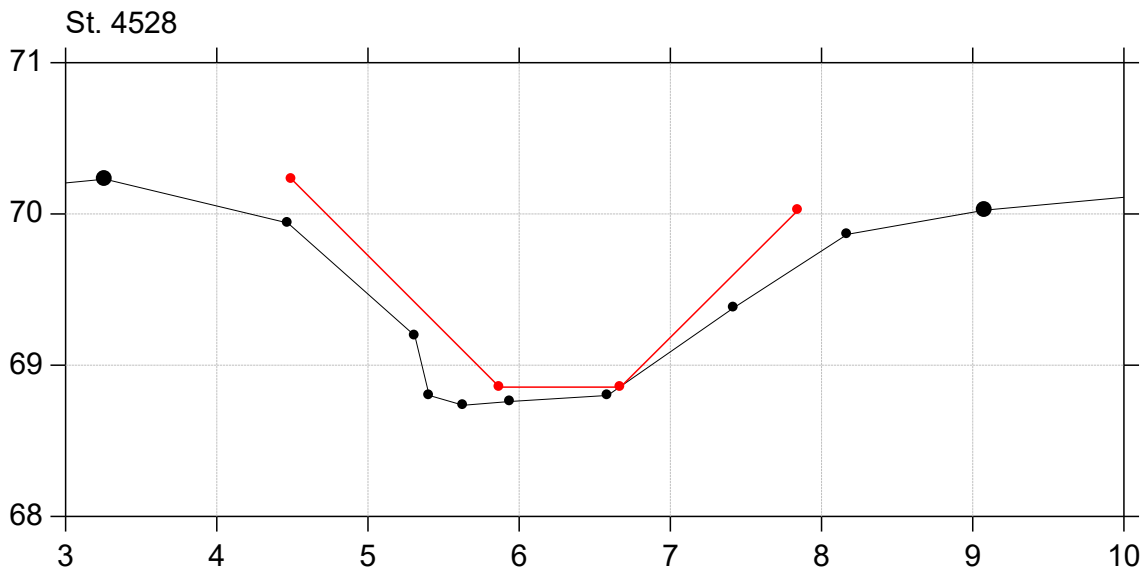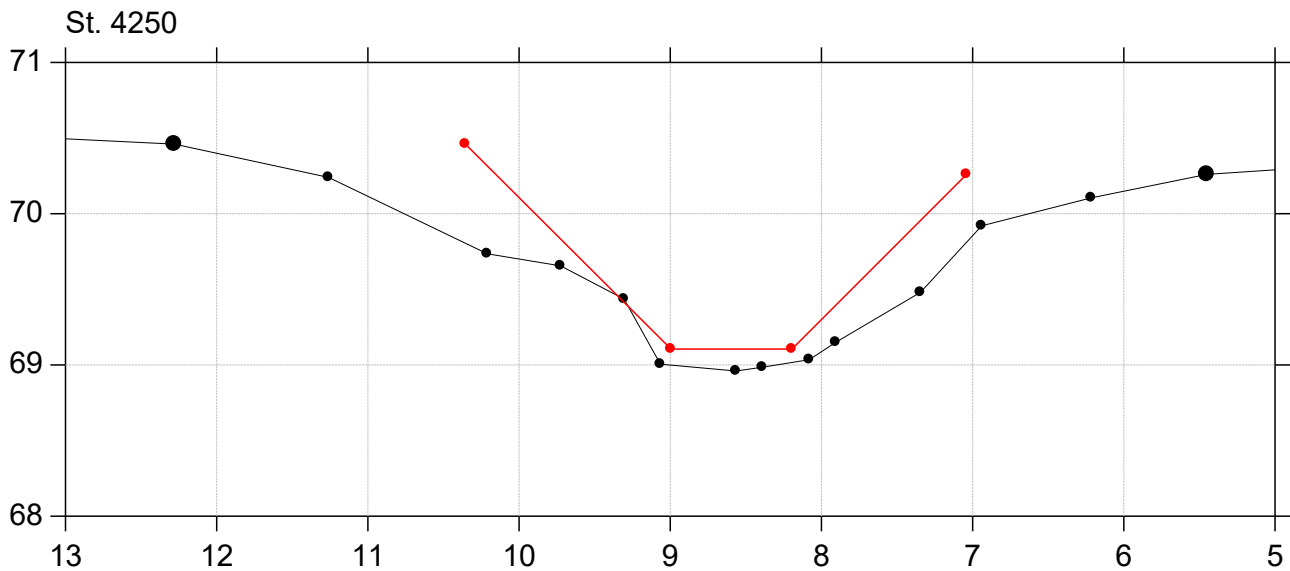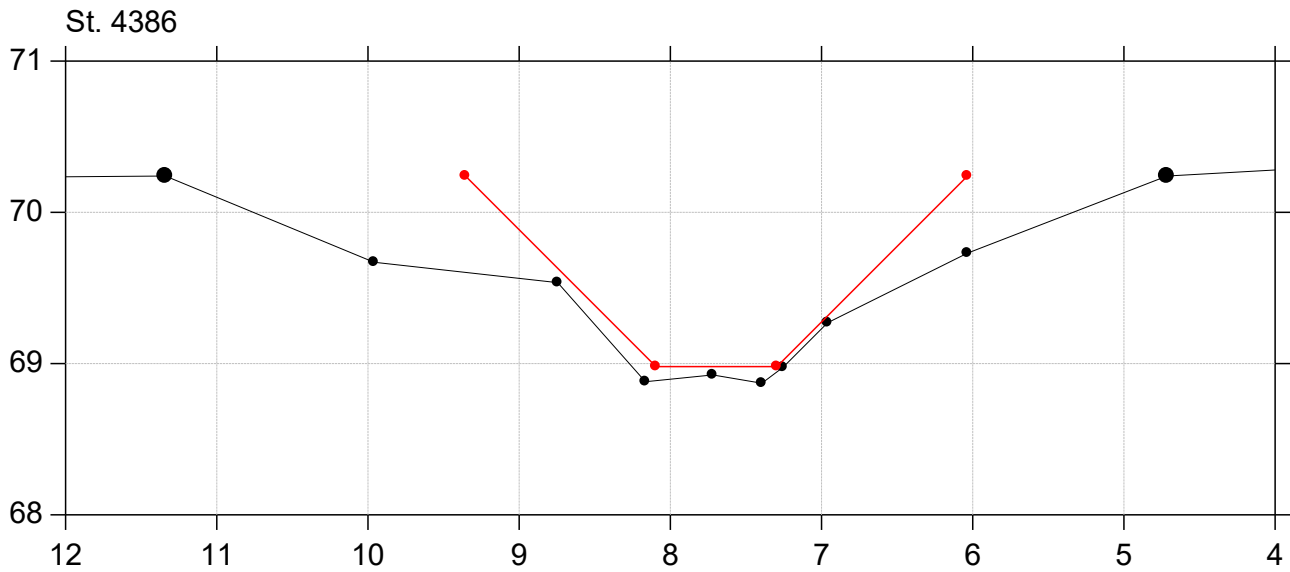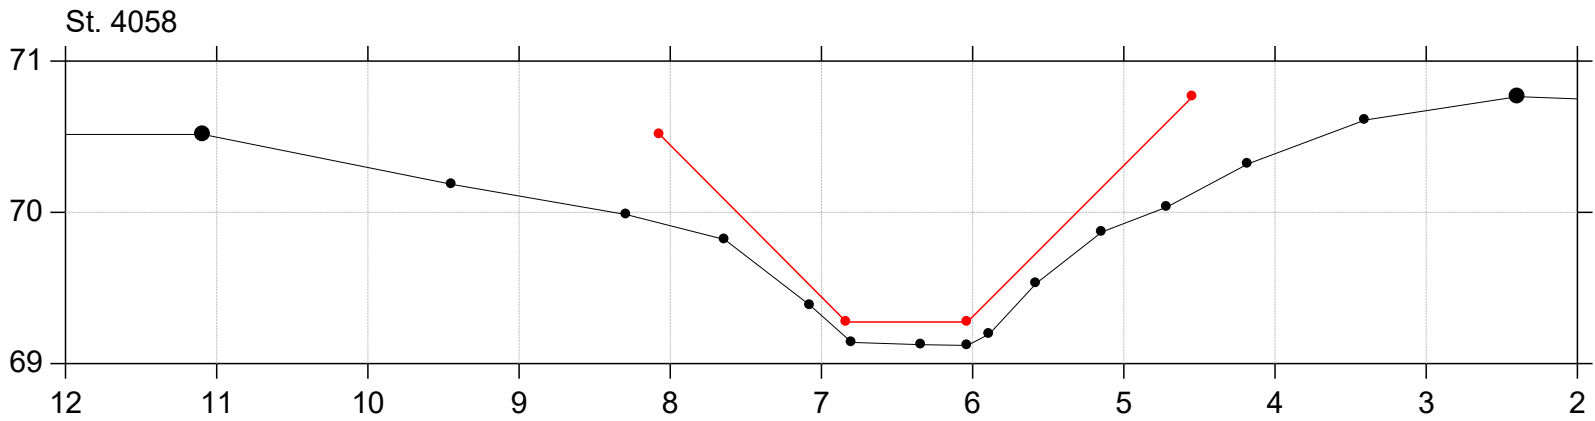





Sallinge Å

Regulativ 2026

Lodret akse : Kote i m DVR90, skala 1:50

Vandret akse : Afstand i m, skala 1:50

— Regulativ 2026
—•— Opmåling 2016/2017


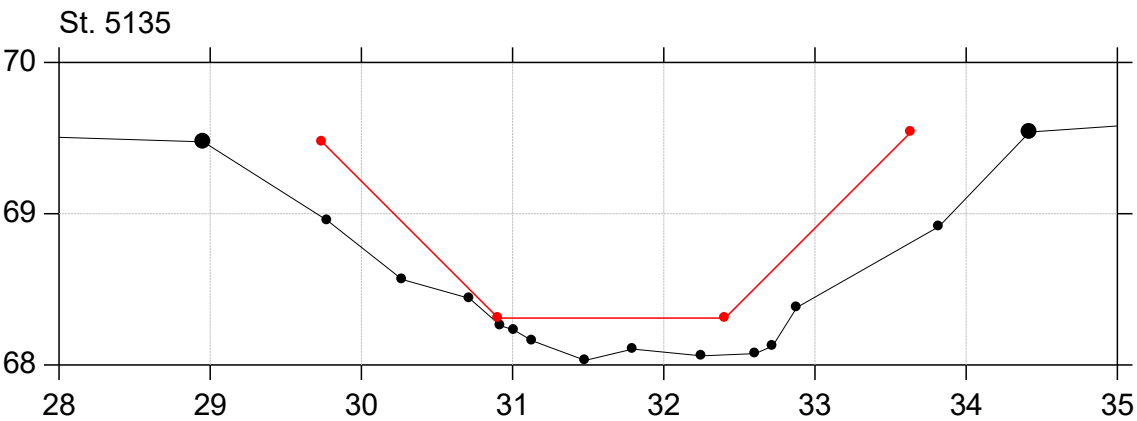
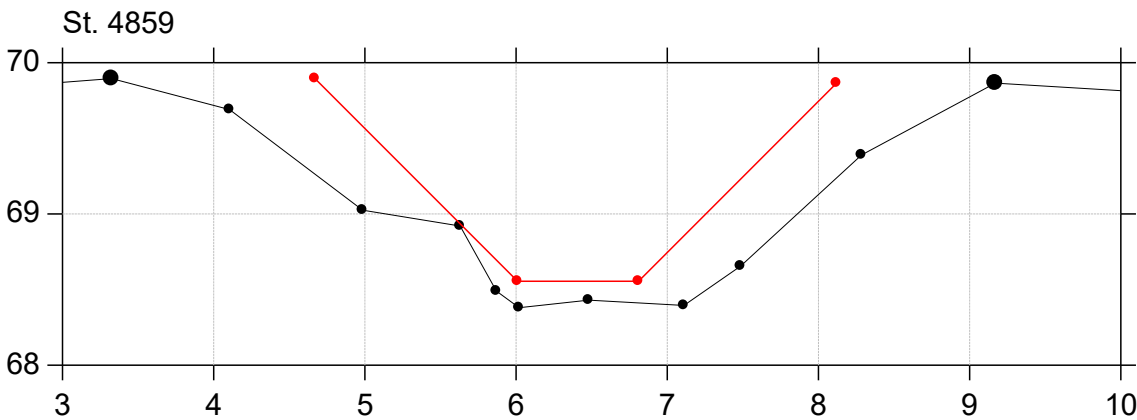
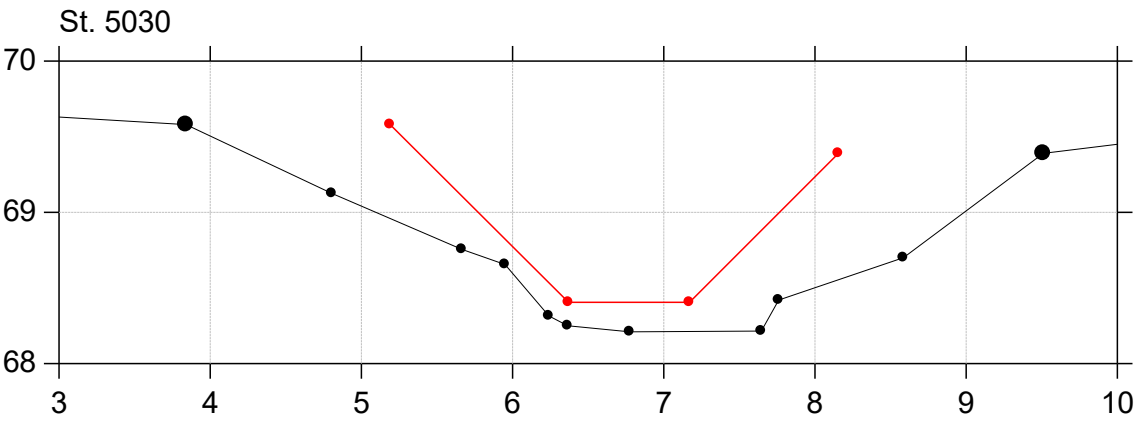
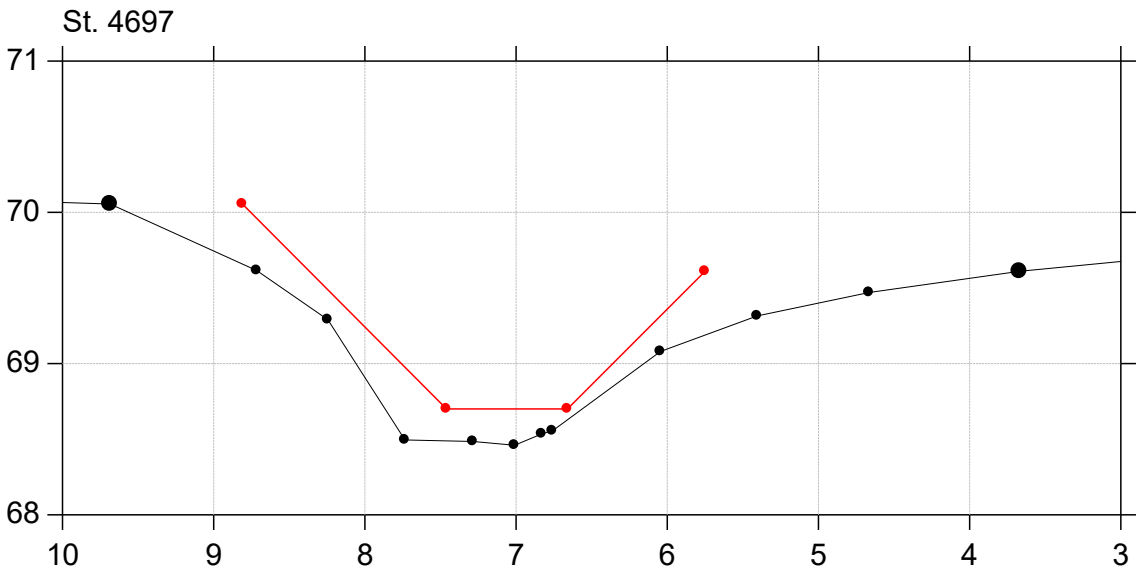


Sallinge Å

Regulativ 2026

Lodret akse : Kote i m DVR90, skala 1:50

Vandret akse : Afstand i m, skala 1:50

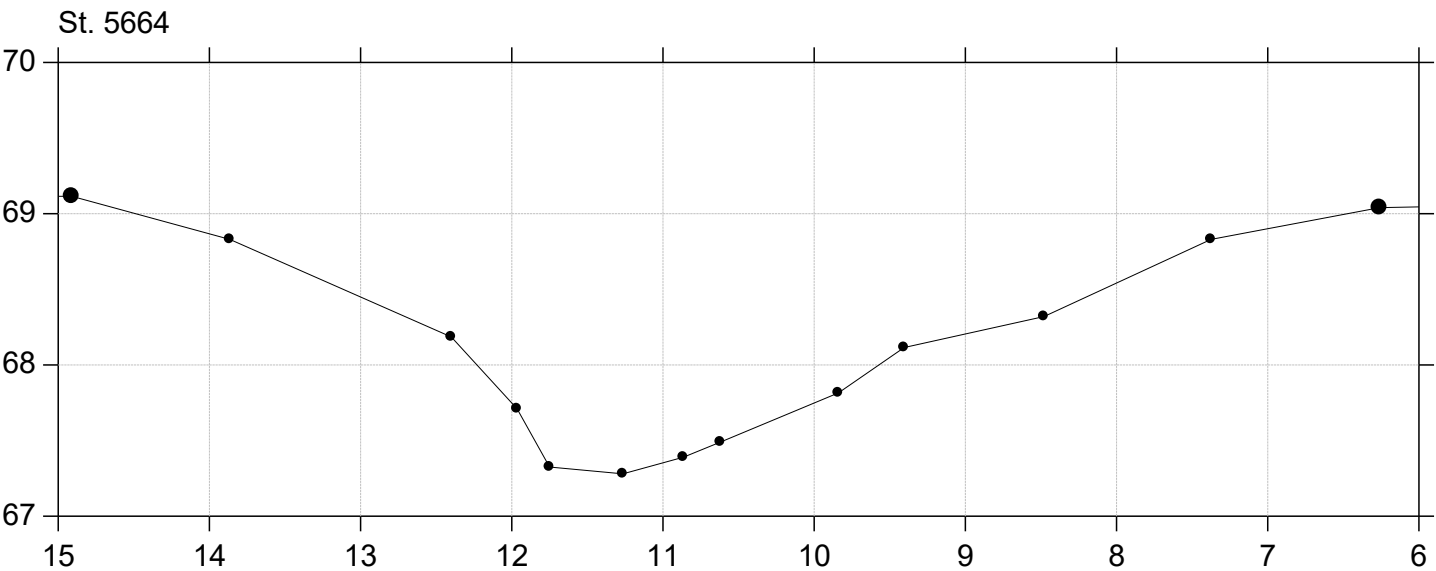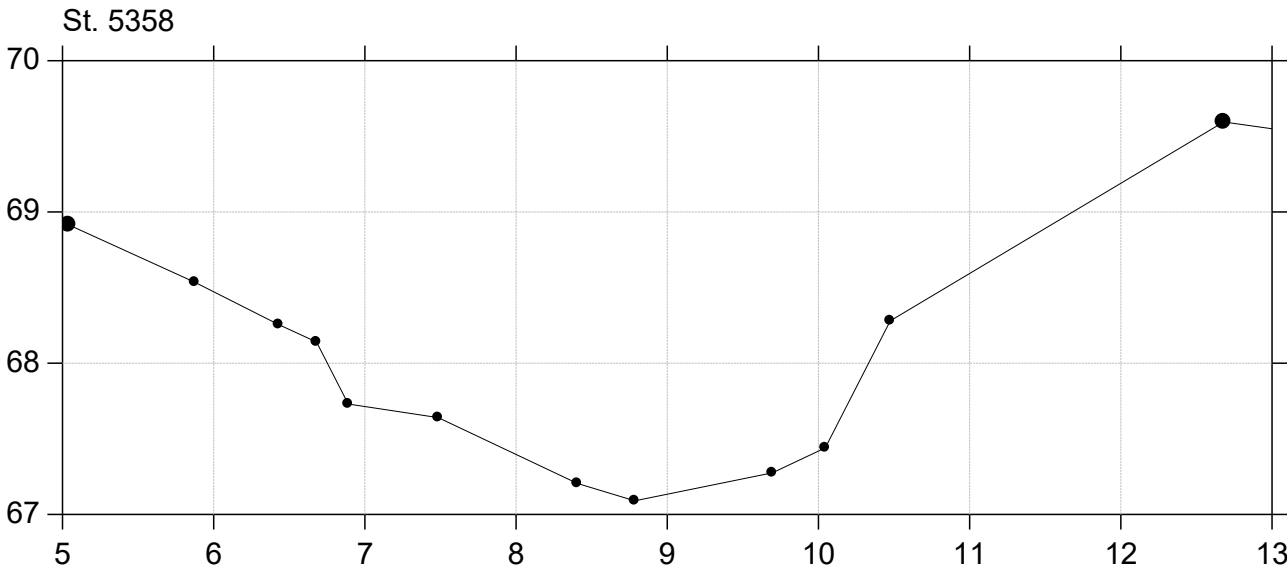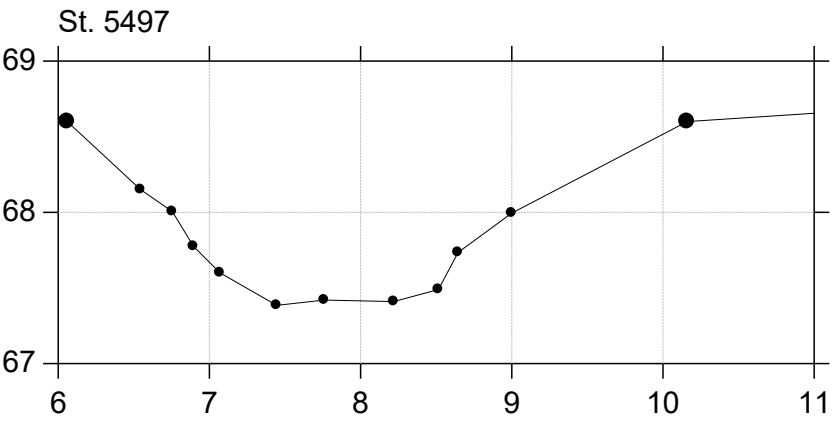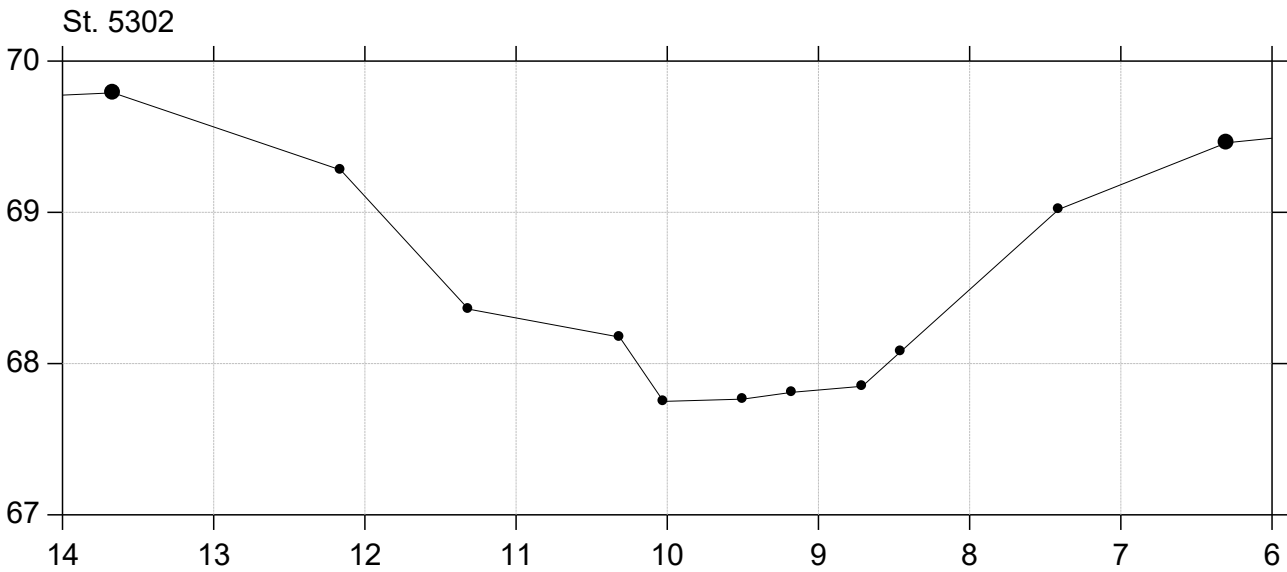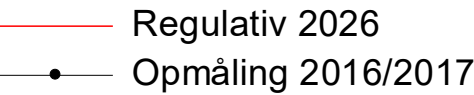





Sallinge Å

Regulativ 2026

Lodret akse : Kote i m DVR90, skala 1:50

Vandret akse : Afstand i m, skala 1:50

Regulativ 2026
Opmåling 2016/2017

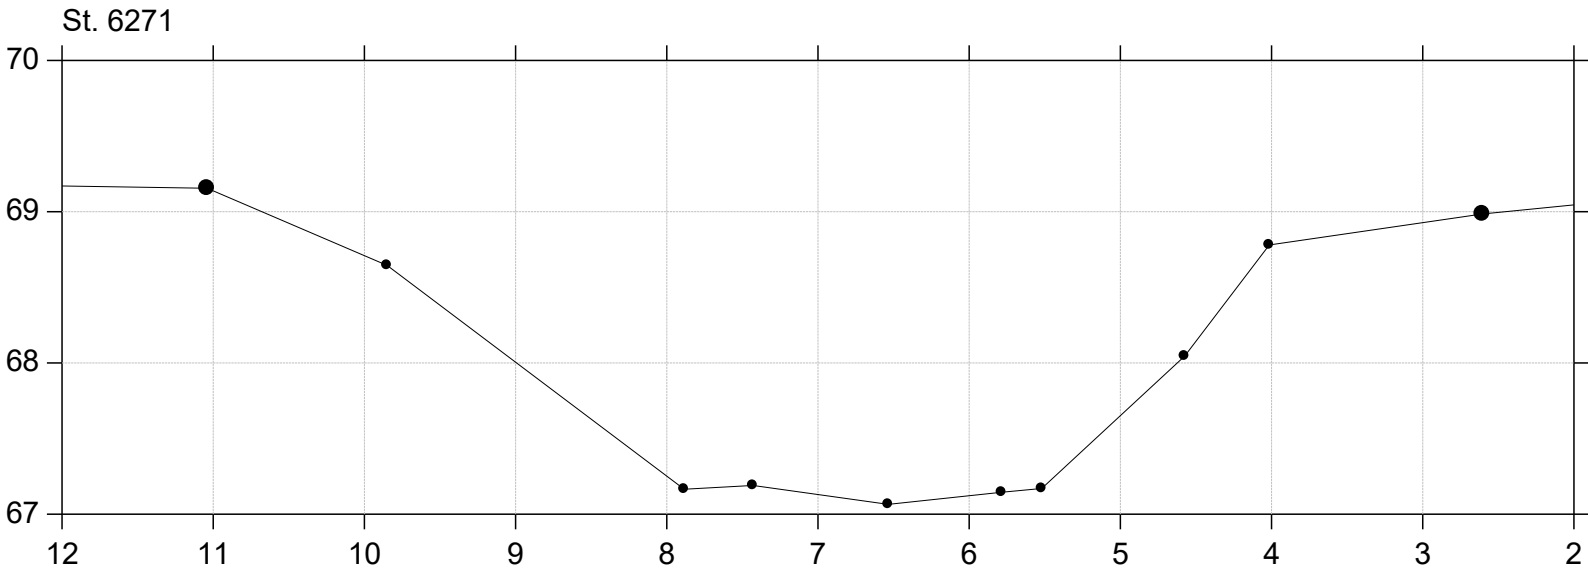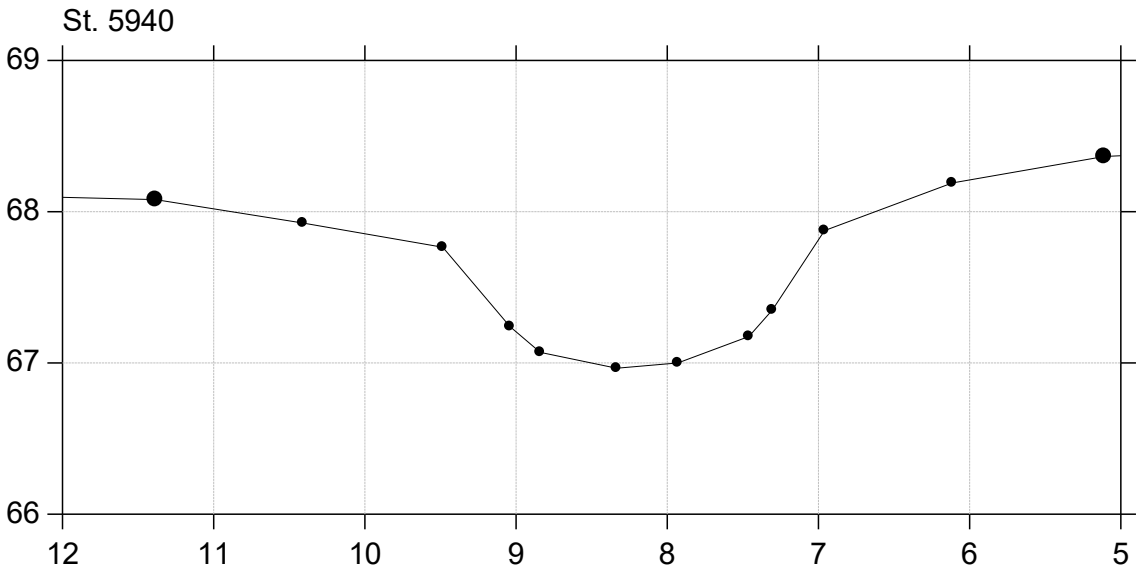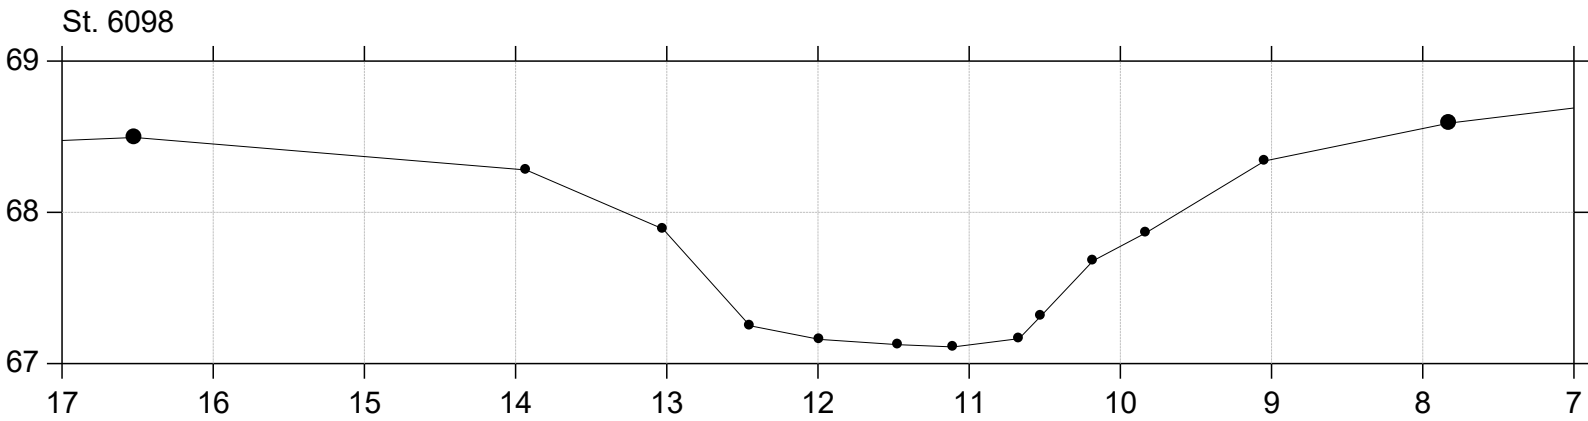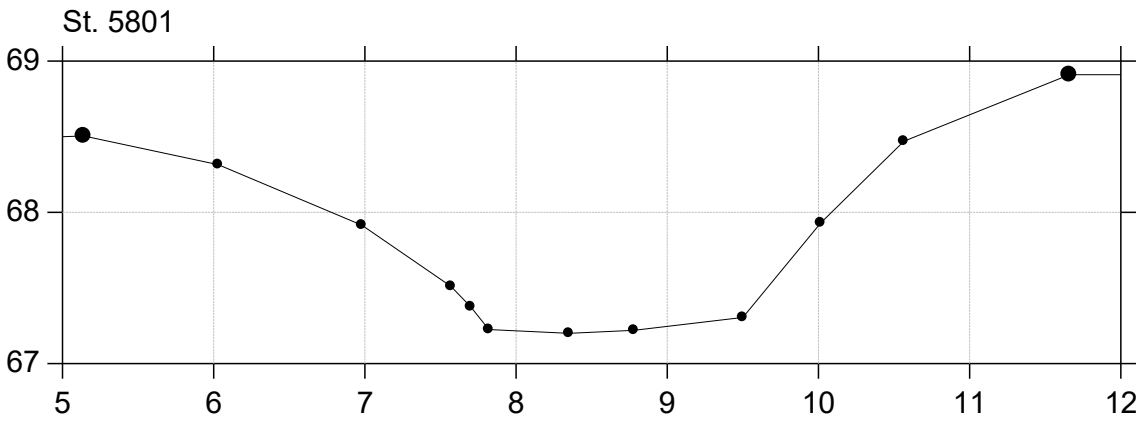





Sallinge Å

Regulativ 2026

Lodret akse : Kote i m DVR90, skala 1:50

Vandret akse : Afstand i m, skala 1:50

— Regulativ 2026
—•— Opmåling 2016/2017


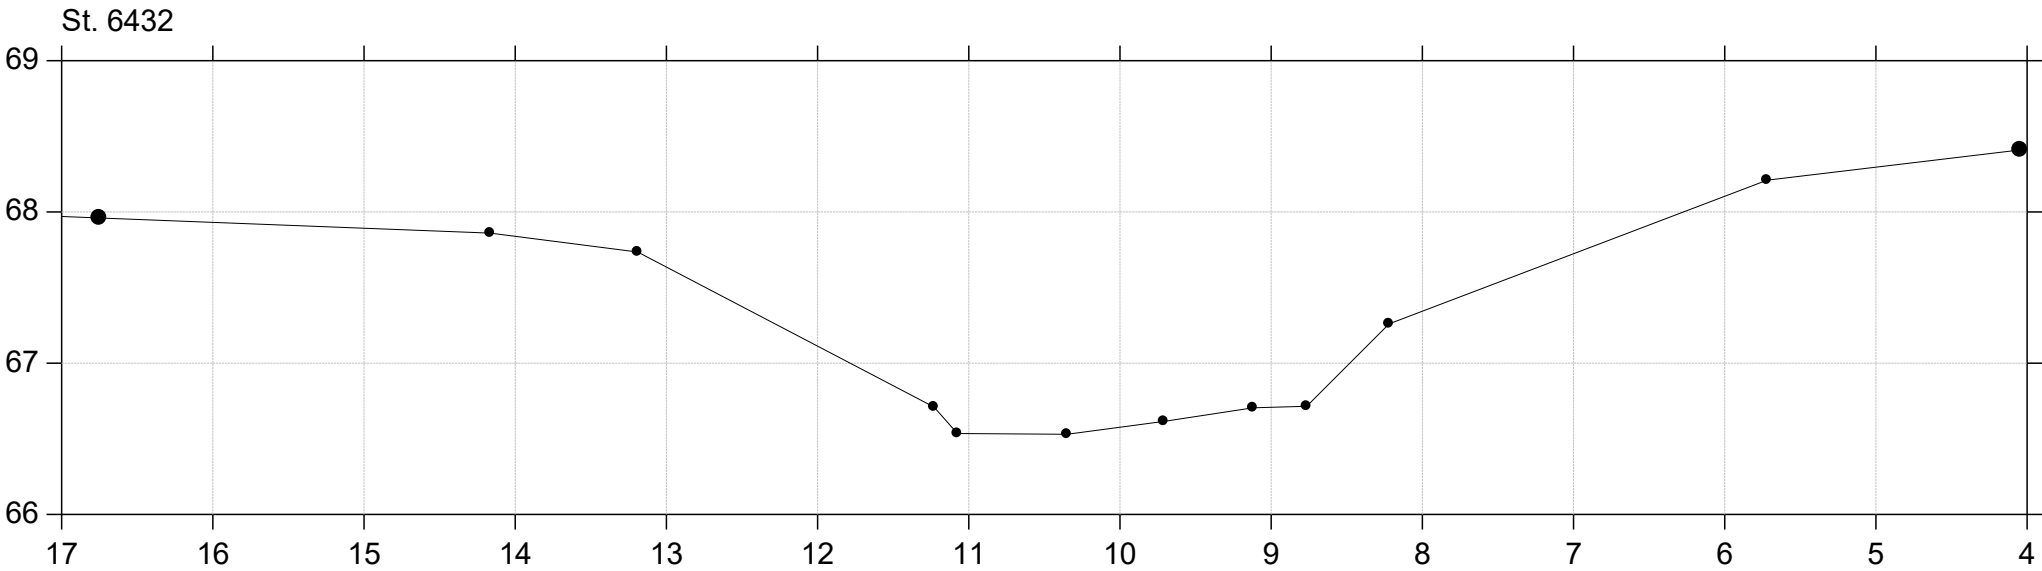
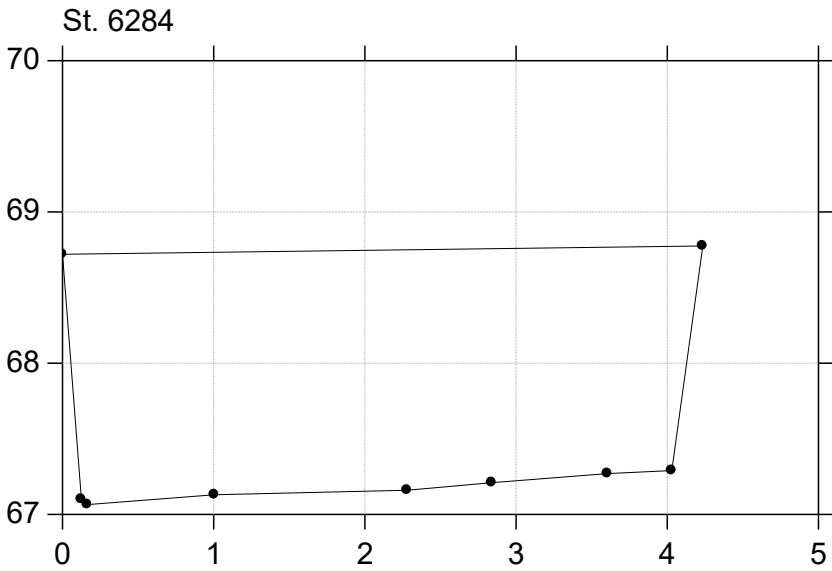
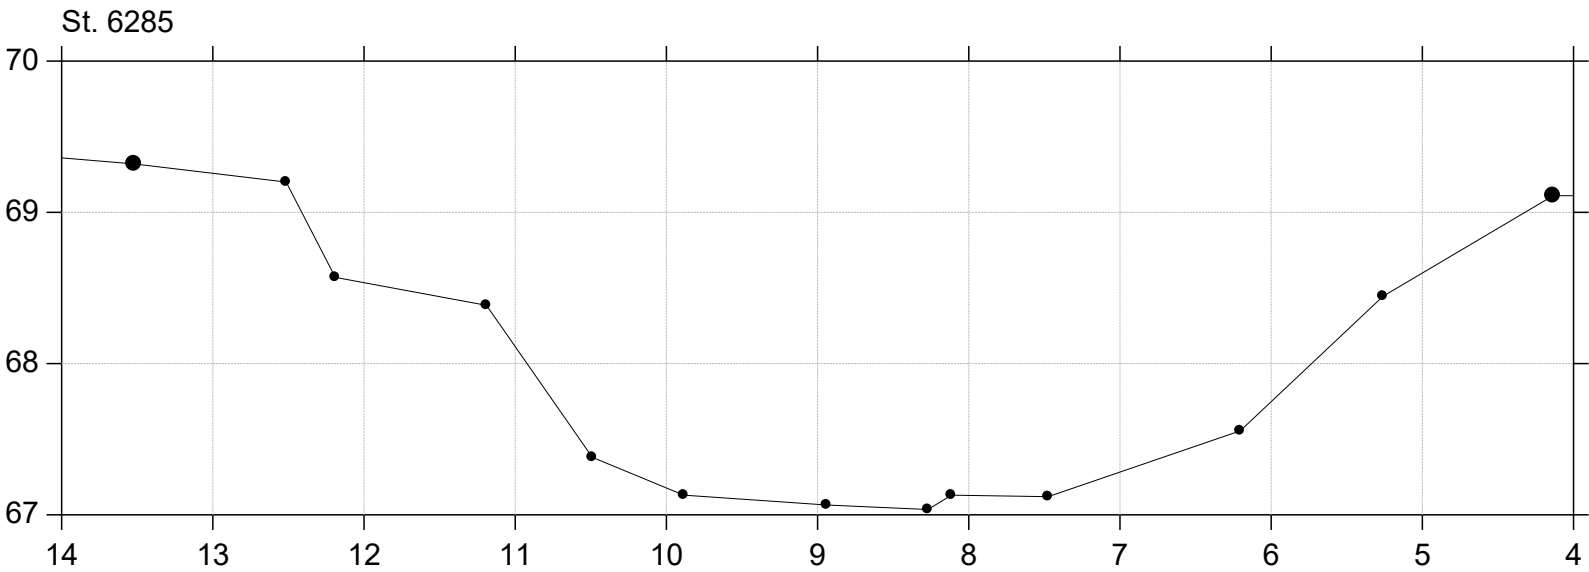
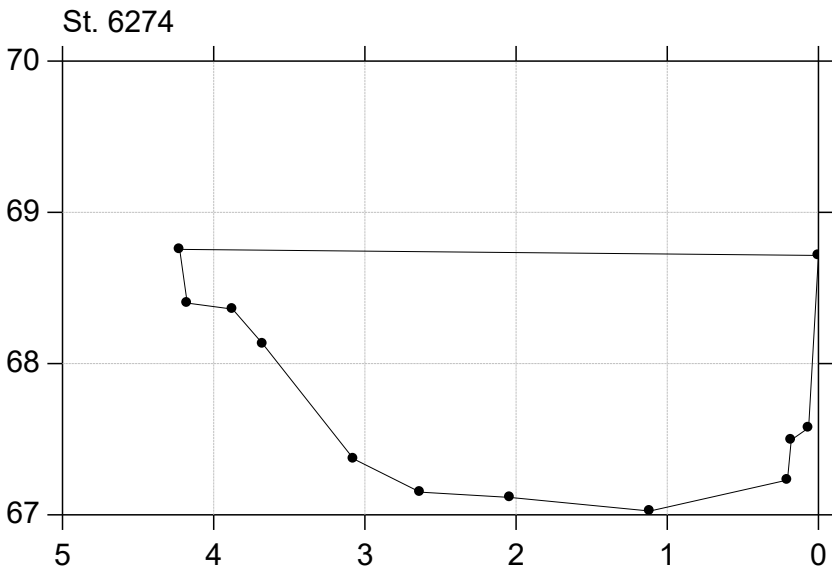


Sallinge Å

Regulativ 2026

Lodret akse : Kote i m DVR90, skala 1:50

Vandret akse : Afstand i m, skala 1:50

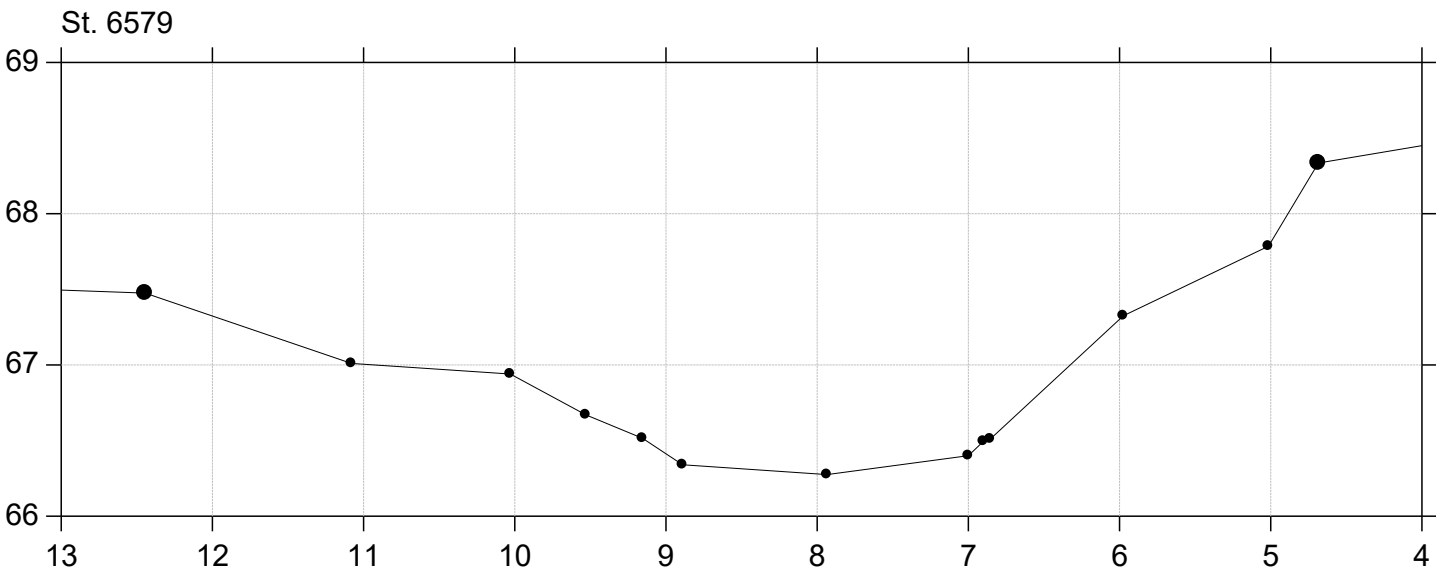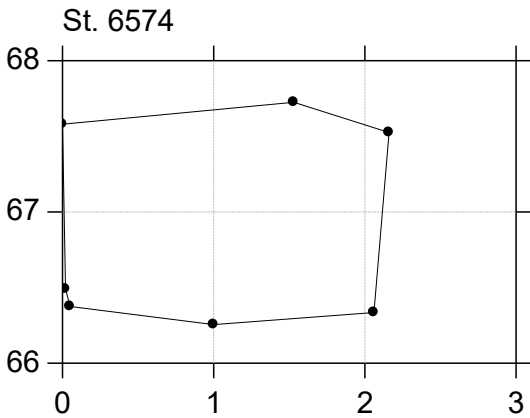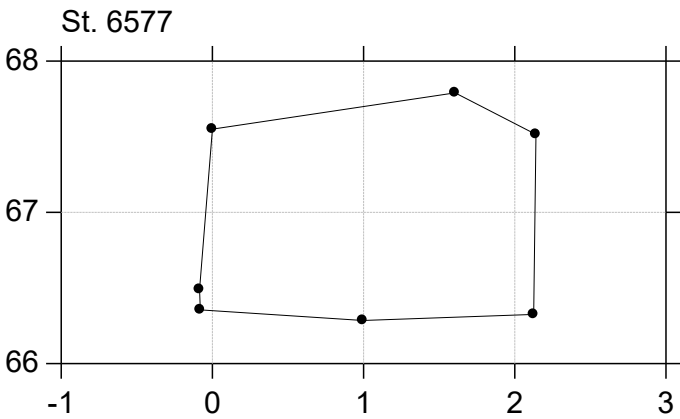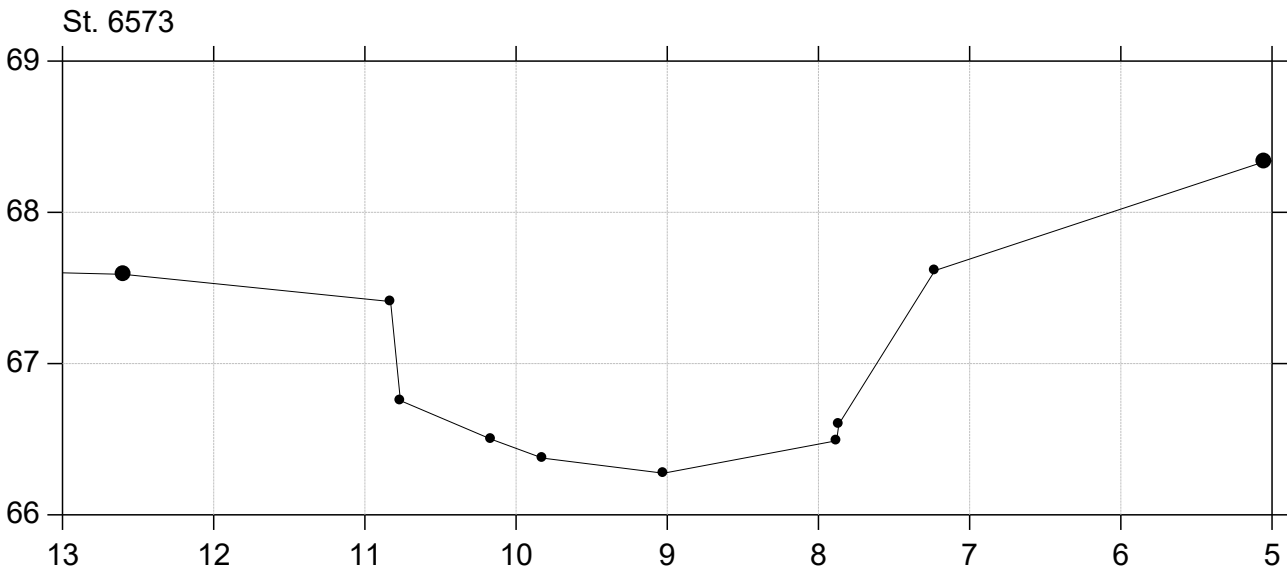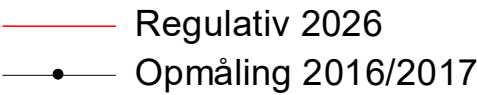





Sallinge Å

Regulativ 2026

Lodret akse : Kote i m DVR90, skala 1:50

Vandret akse : Afstand i m, skala 1:50

Regulativ 2026
Opmåling 2016/2017

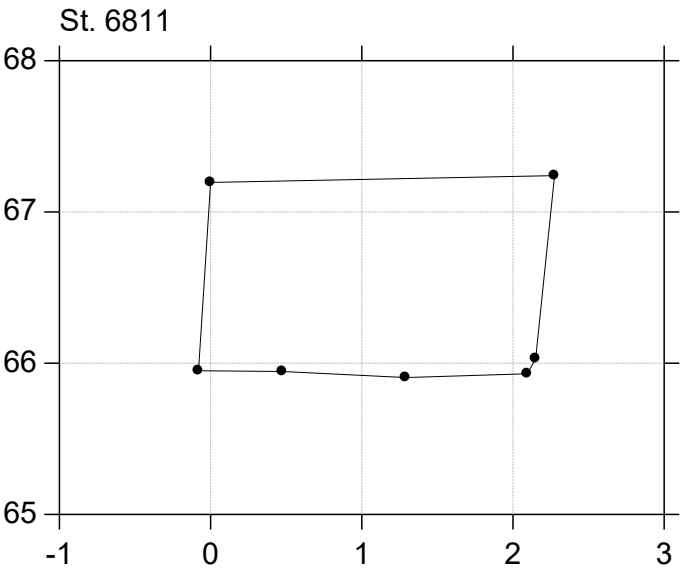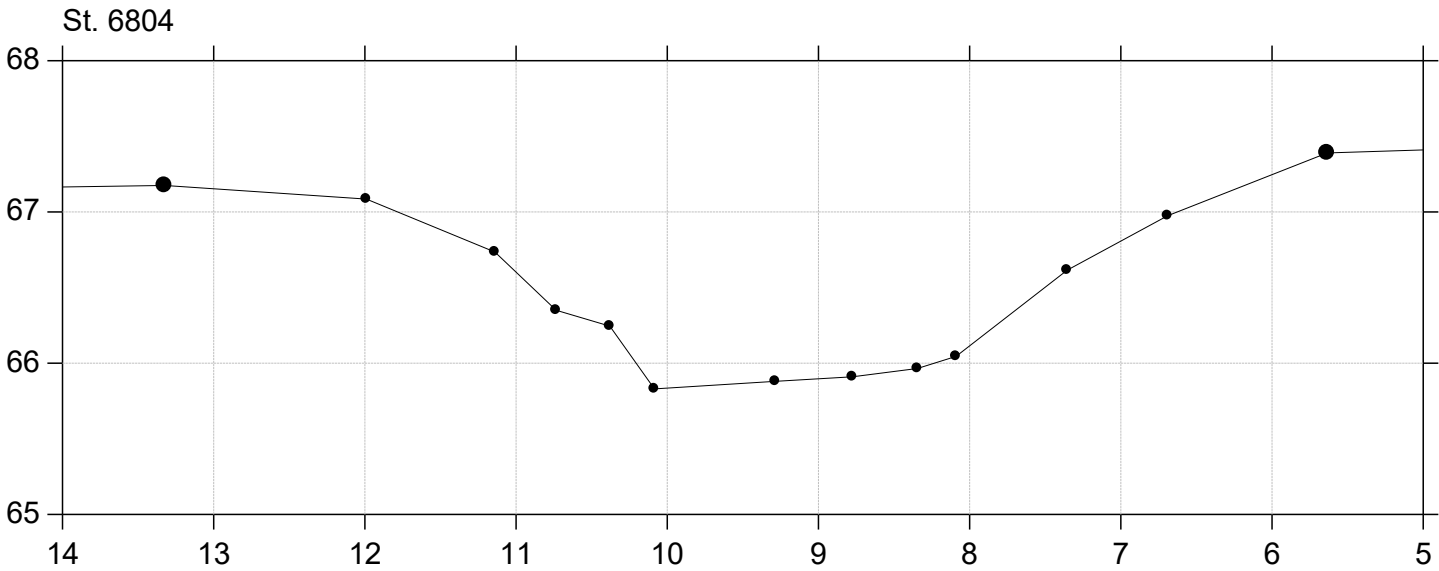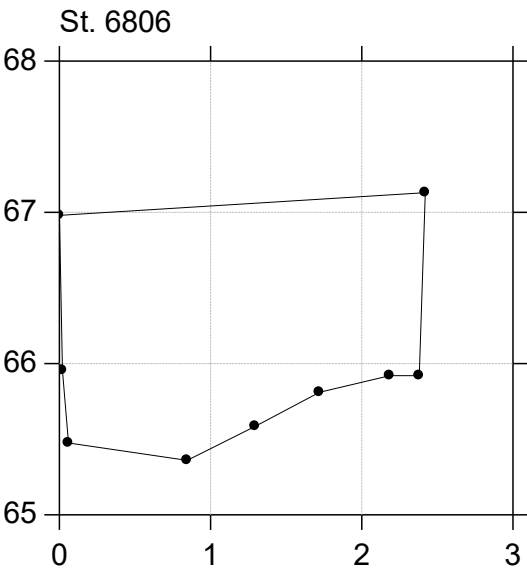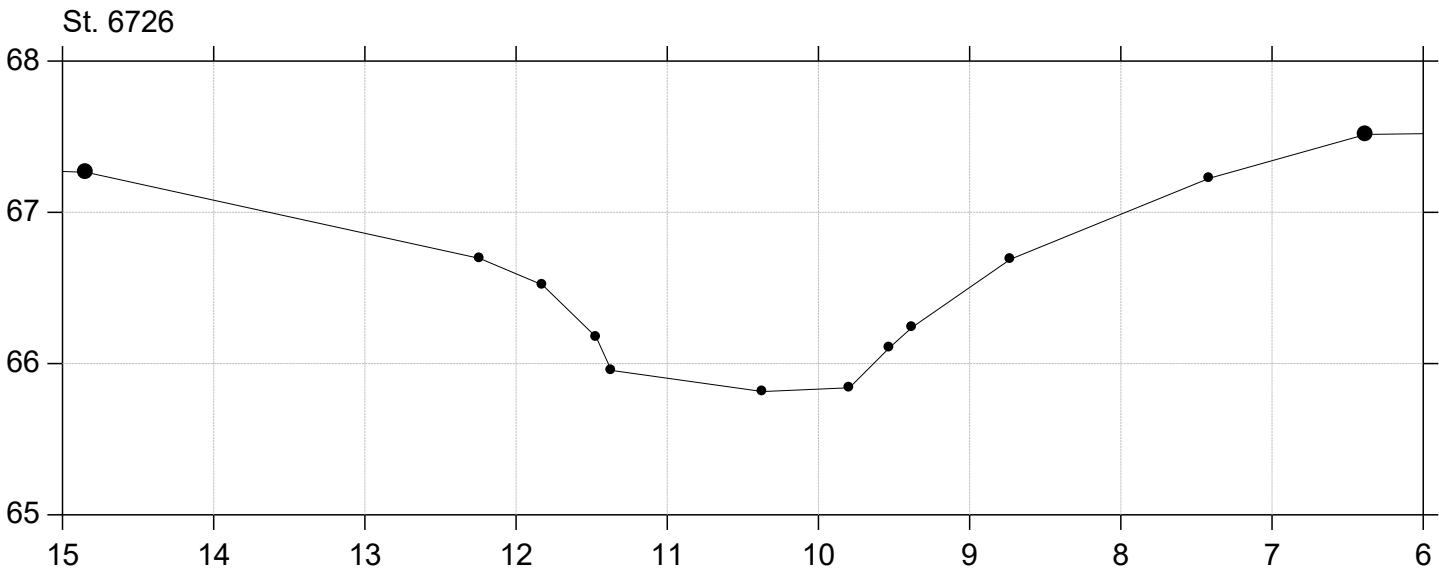





Sallinge Å

Regulativ 2026

Lodret akse : Kote i m DVR90, skala 1:50

Vandret akse : Afstand i m, skala 1:50

Regulativ 2026
Opmåling 2016/2017

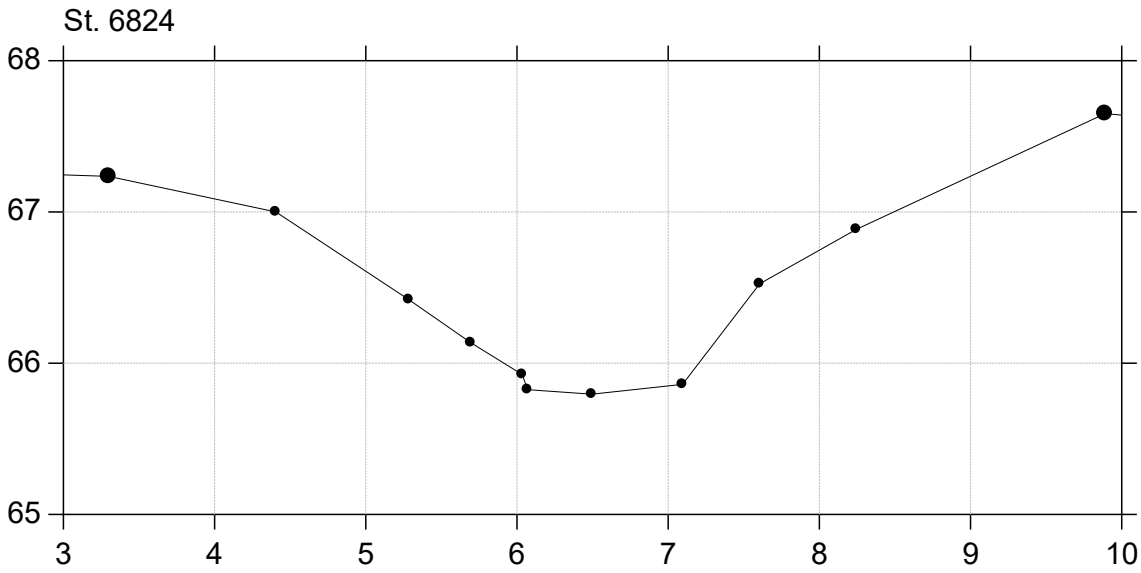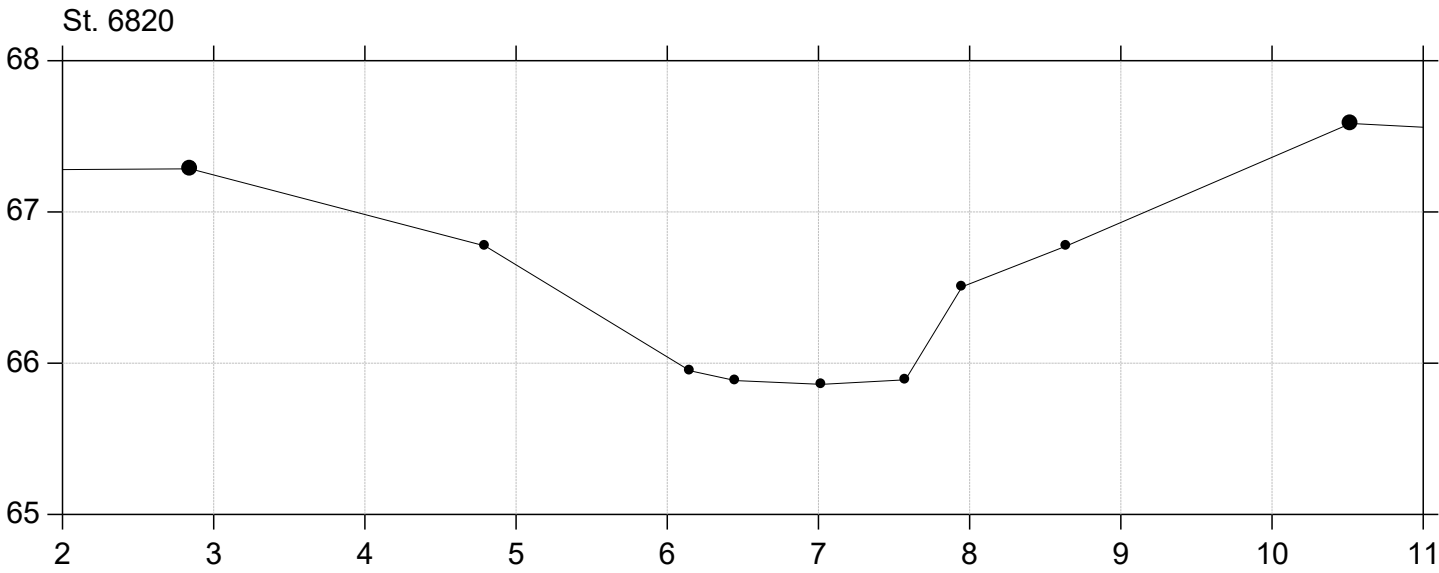
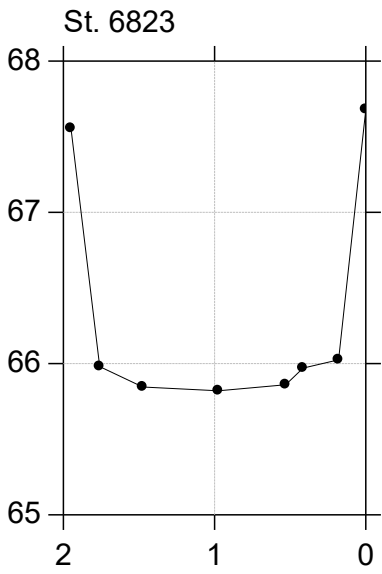
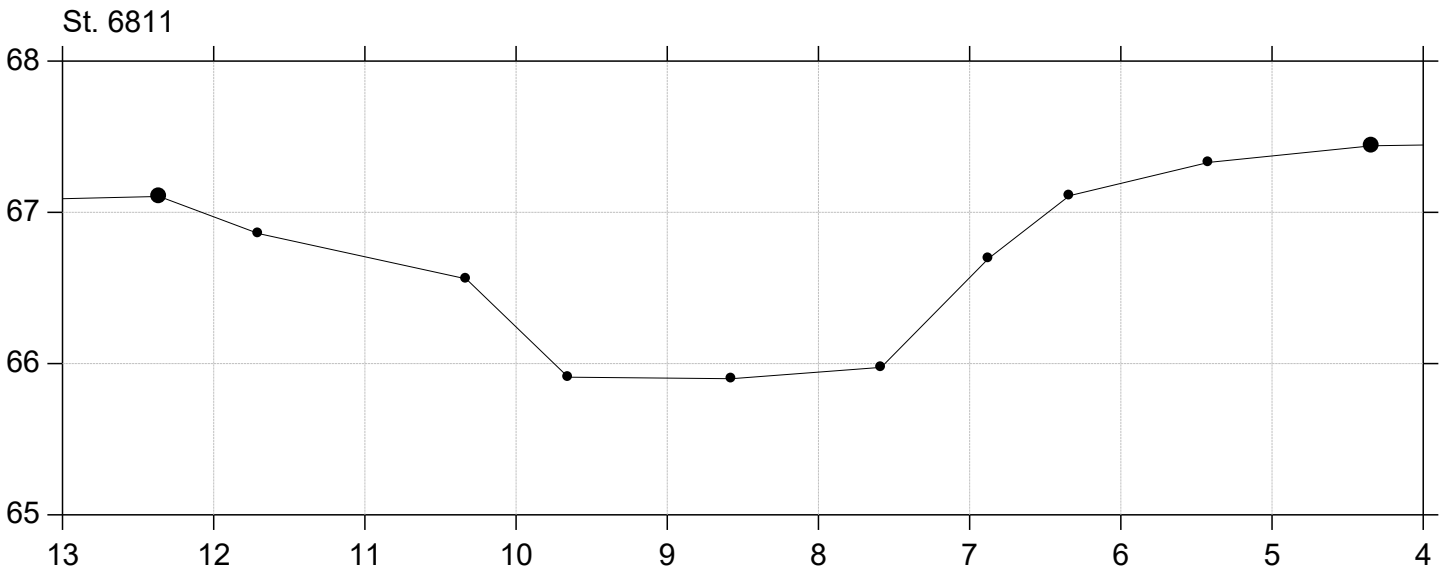


Sallinge Å

Regulativ 2026

Lodret akse : Kote i m DVR90, skala 1:50

Vandret akse : Afstand i m, skala 1:50



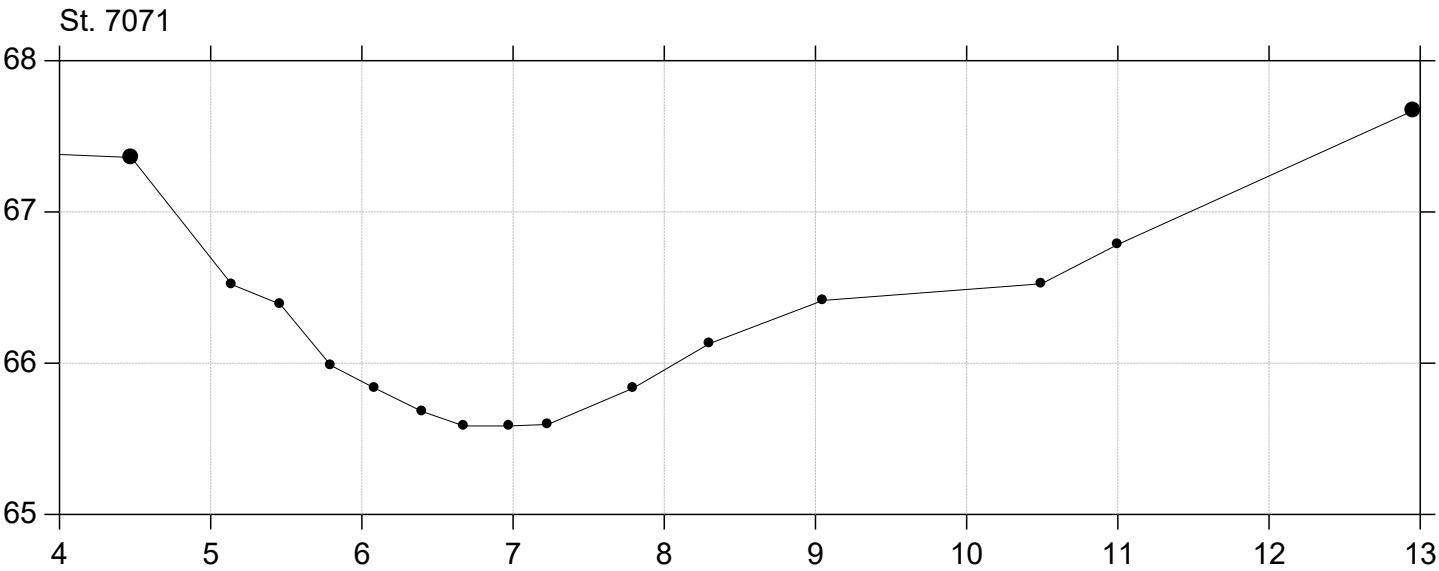
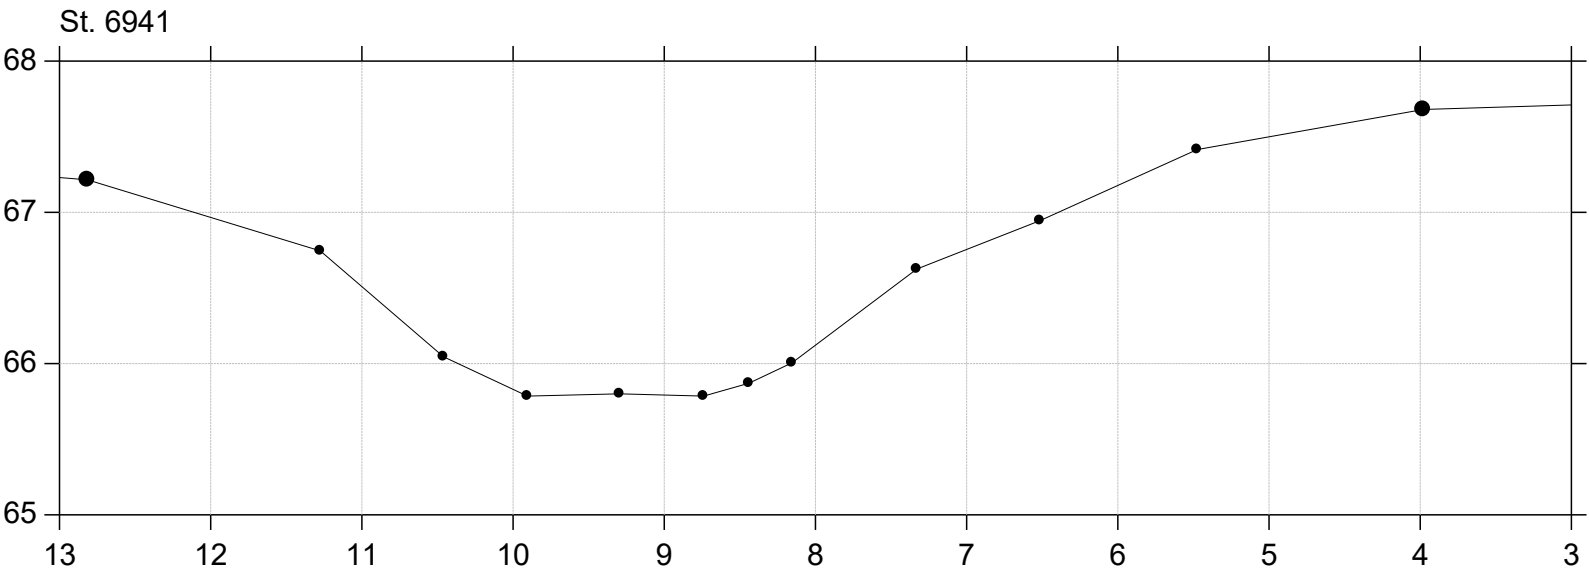
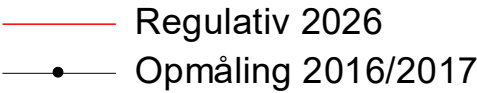


Sallinge Å

Regulativ 2026

Lodret akse : Kote i m DVR90, skala 1:50

Vandret akse : Afstand i m, skala 1:50

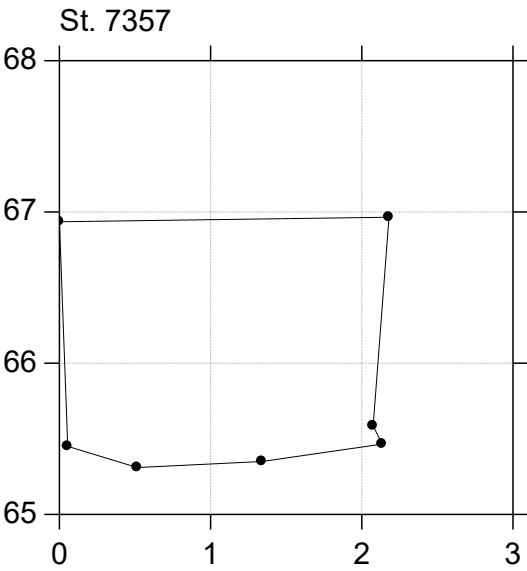
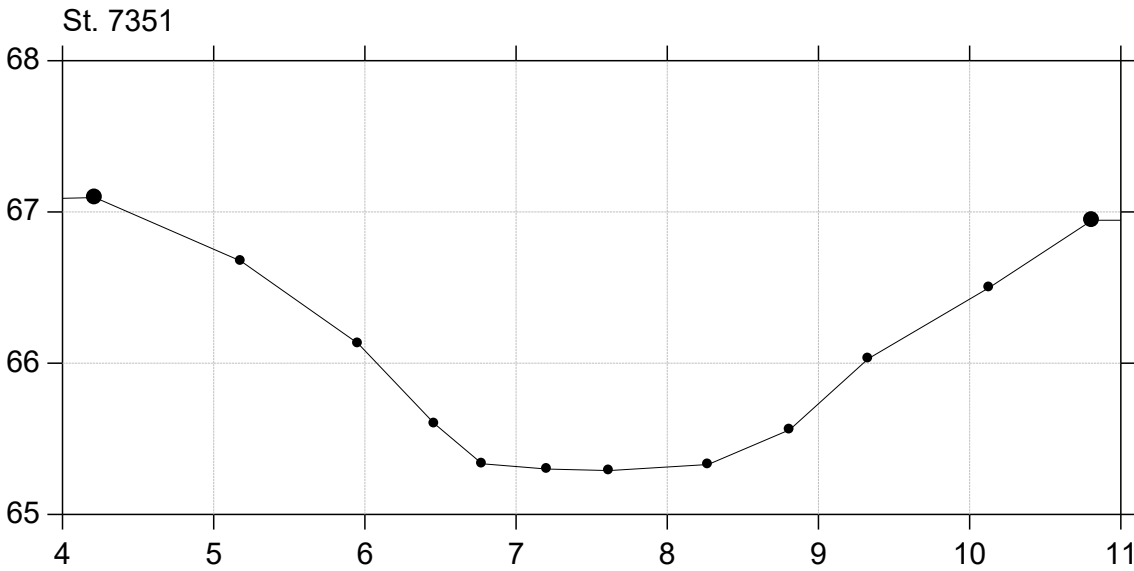
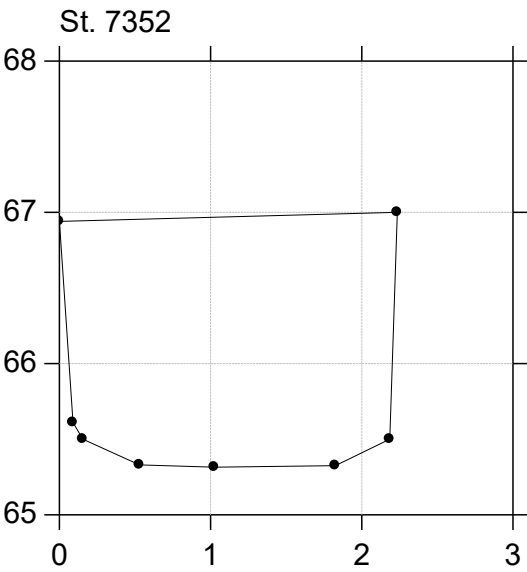
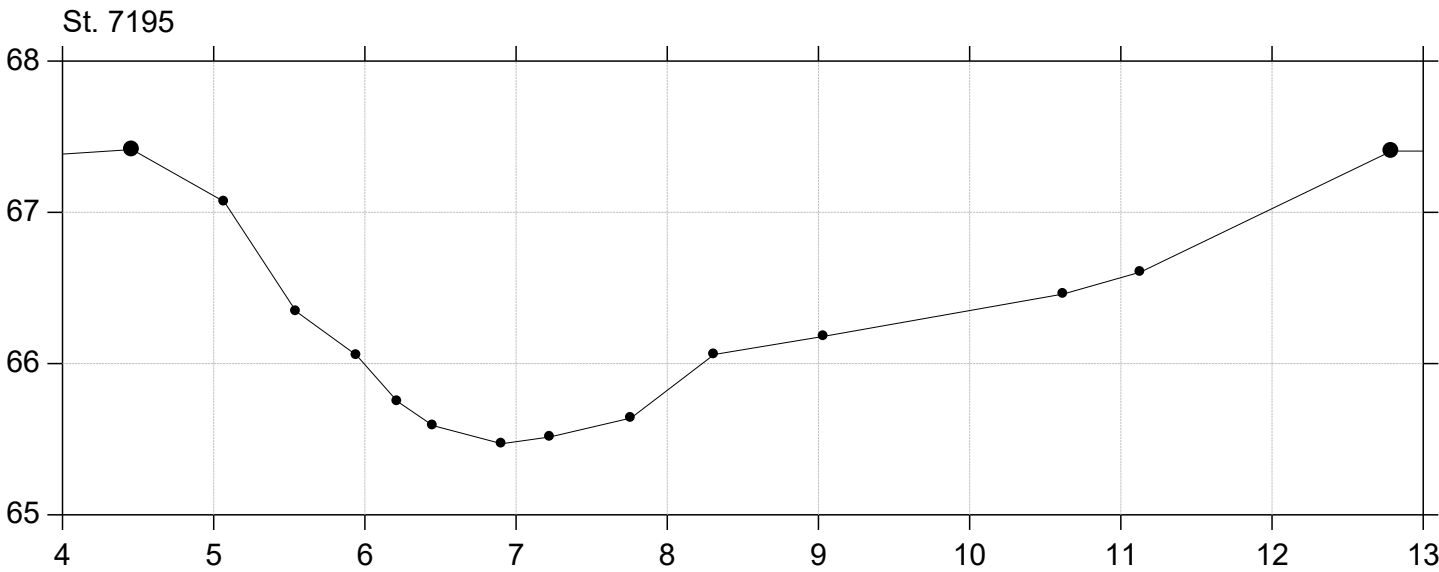
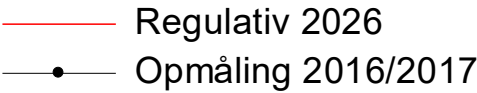


Sallinge Å

Regulativ 2026

Lodret akse : Kote i m DVR90, skala 1:50

Vandret akse : Afstand i m, skala 1:50

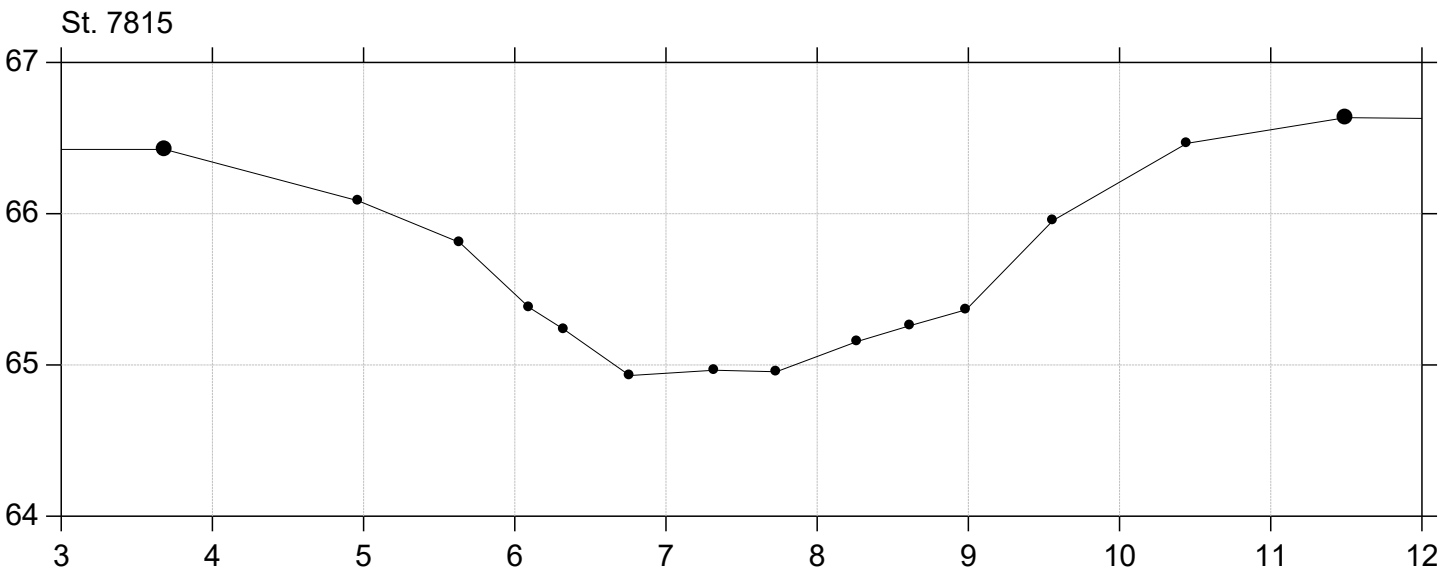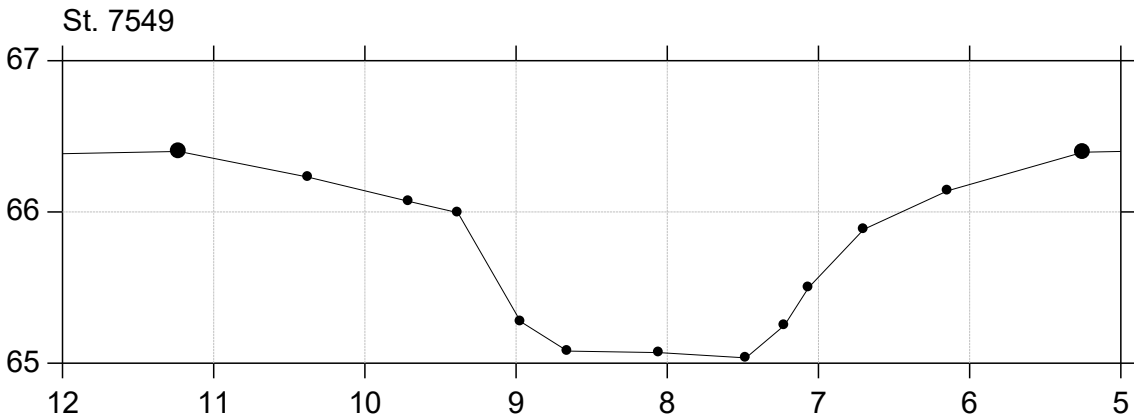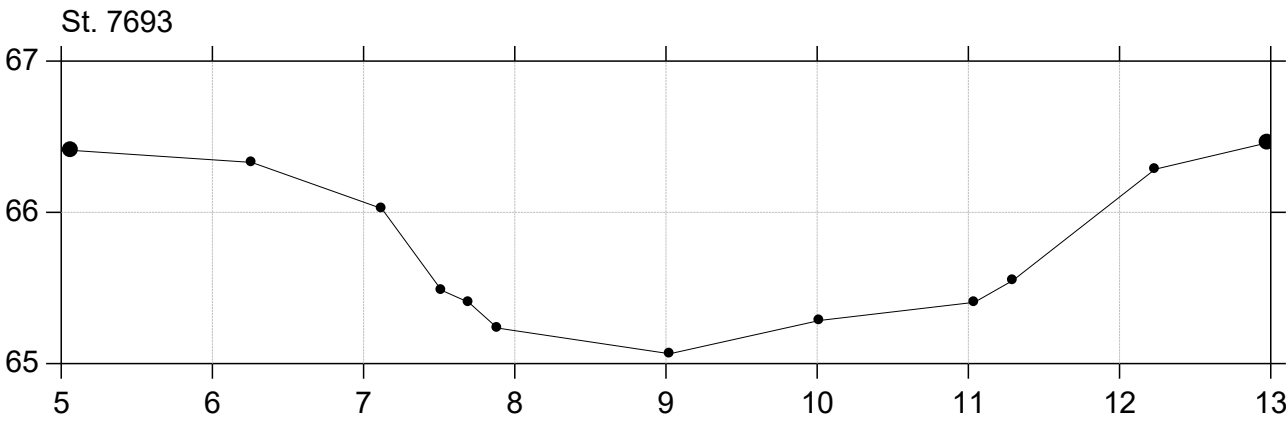
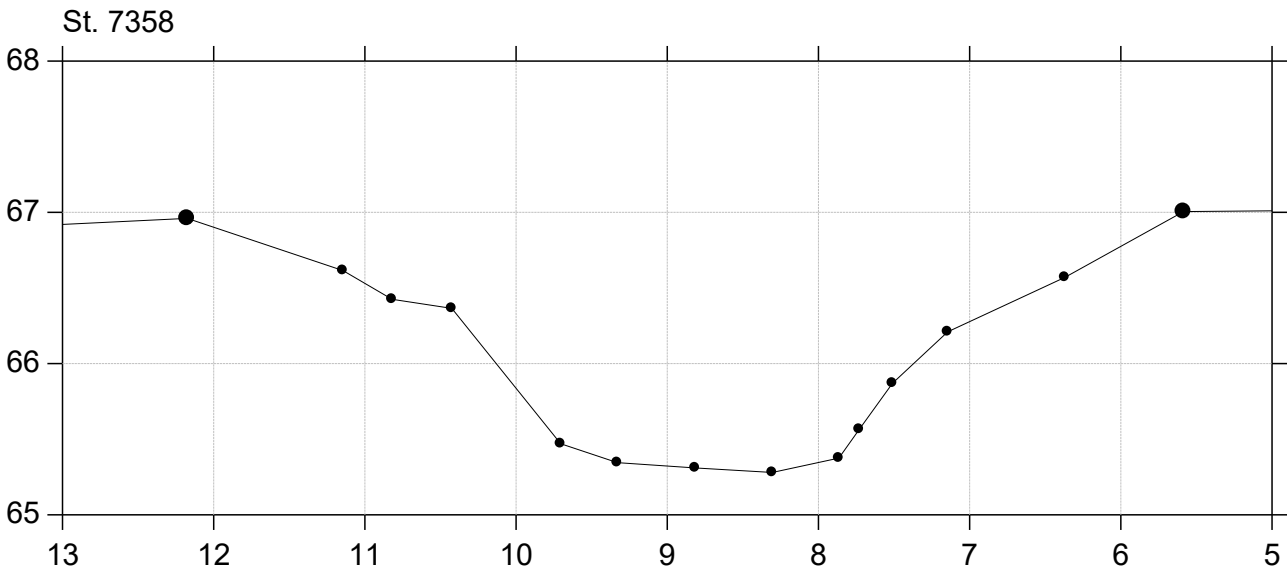
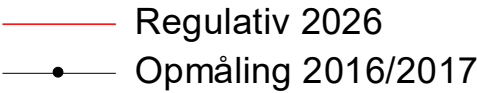


Sallinge Å

Regulativ 2026

Lodret akse : Kote i m DVR90, skala 1:50

Vandret akse : Afstand i m, skala 1:50

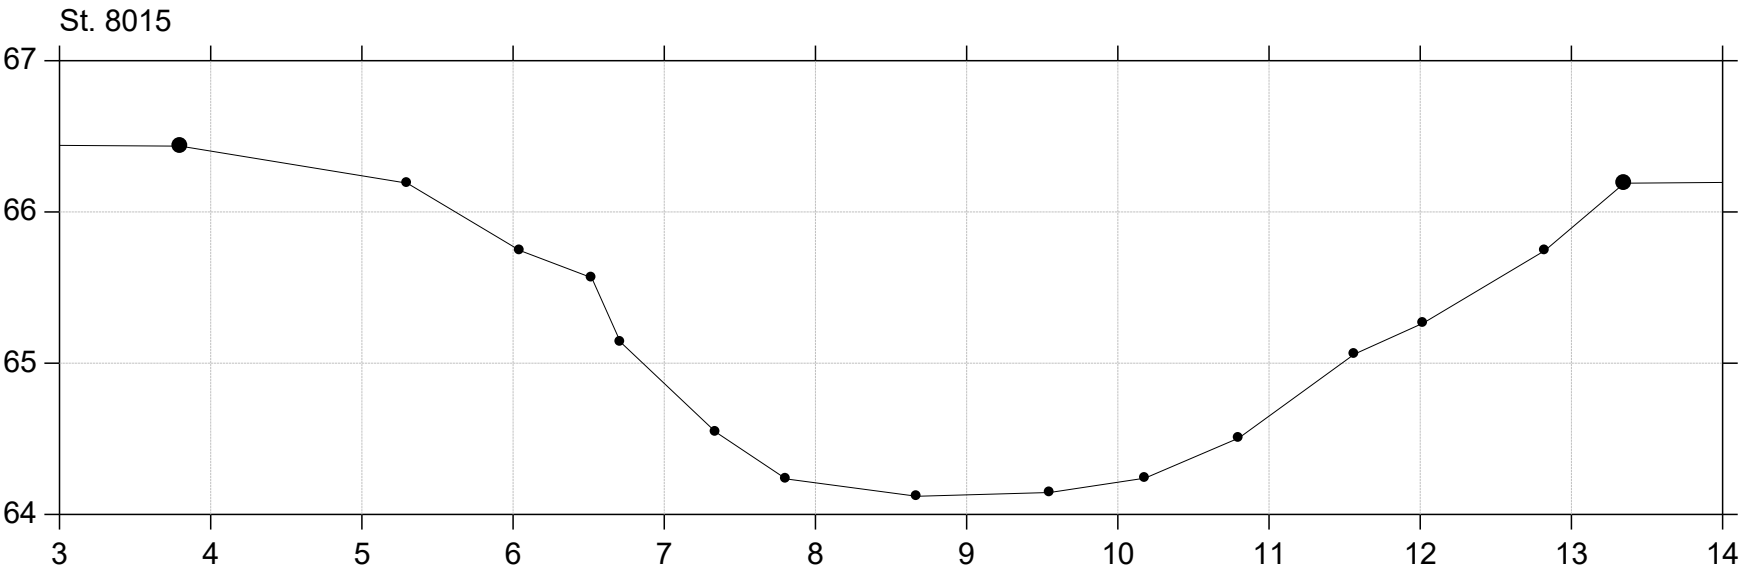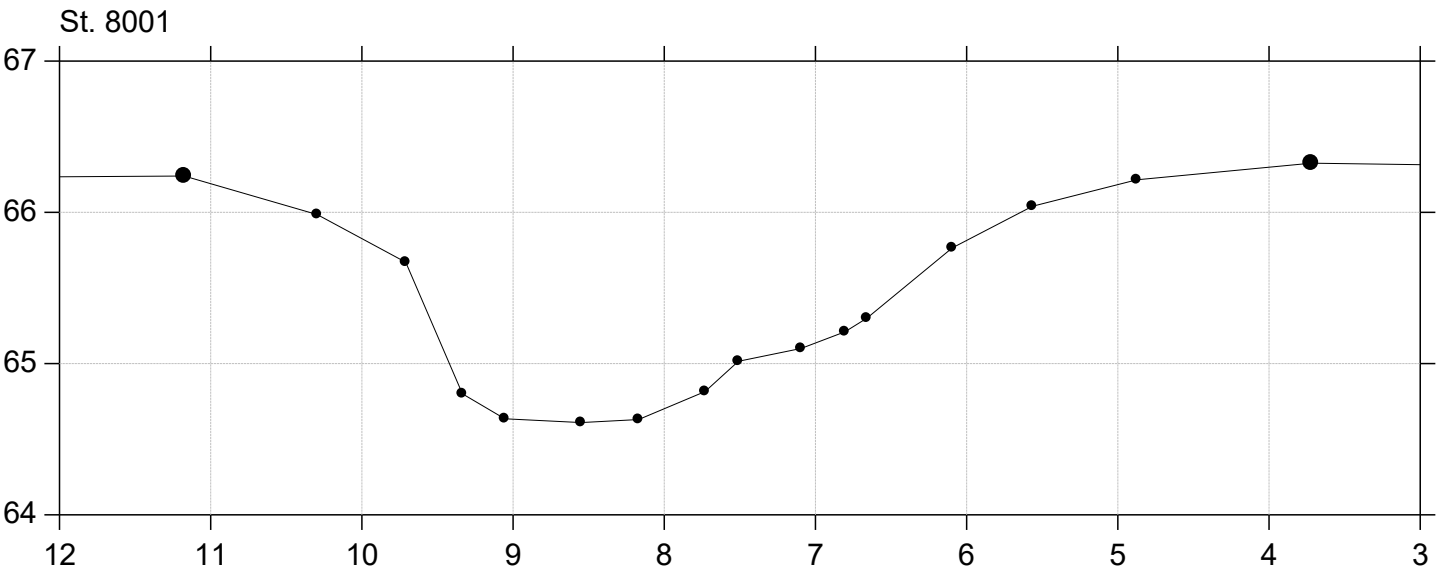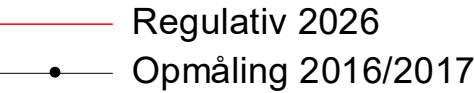



Sallinge Å

Regulativ 2026

Lodret akse : Kote i m DVR90, skala 1:50

Vandret akse : Afstand i m, skala 1:50

Regulativ 2026
Opmåling 2016/2017

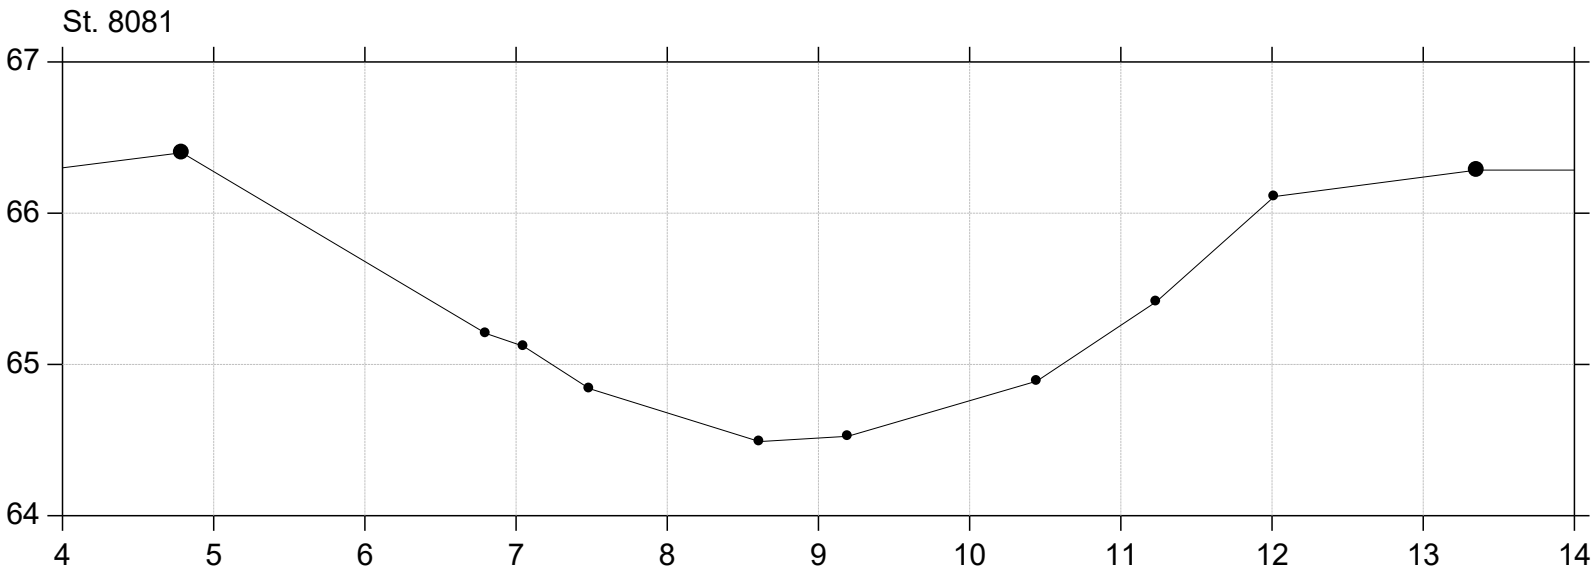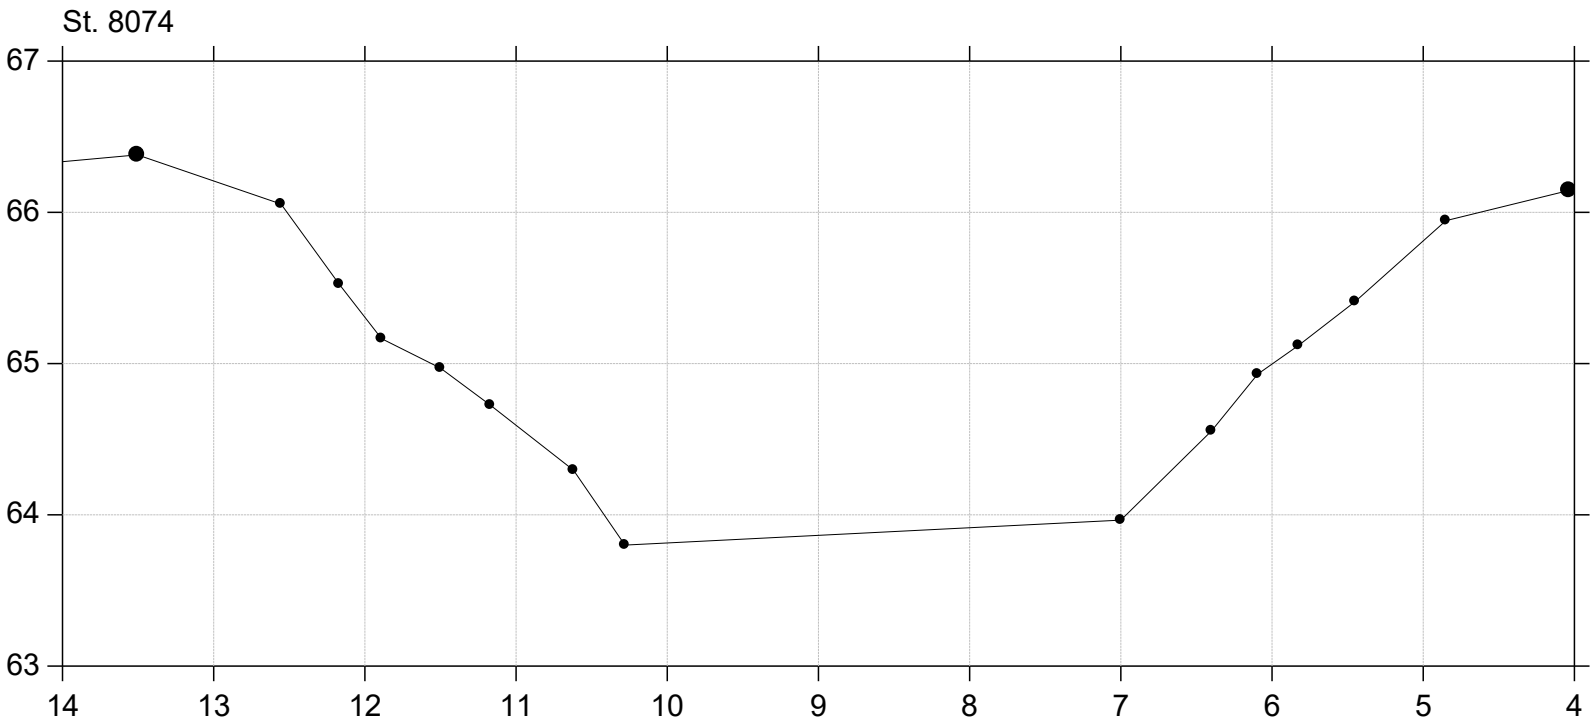



Sallinge Å

Regulativ 2026

Lodret akse : Kote i m DVR90, skala 1:50

Vandret akse : Afstand i m, skala 1:50

Regulativ 2026
Opmåling 2016/2017



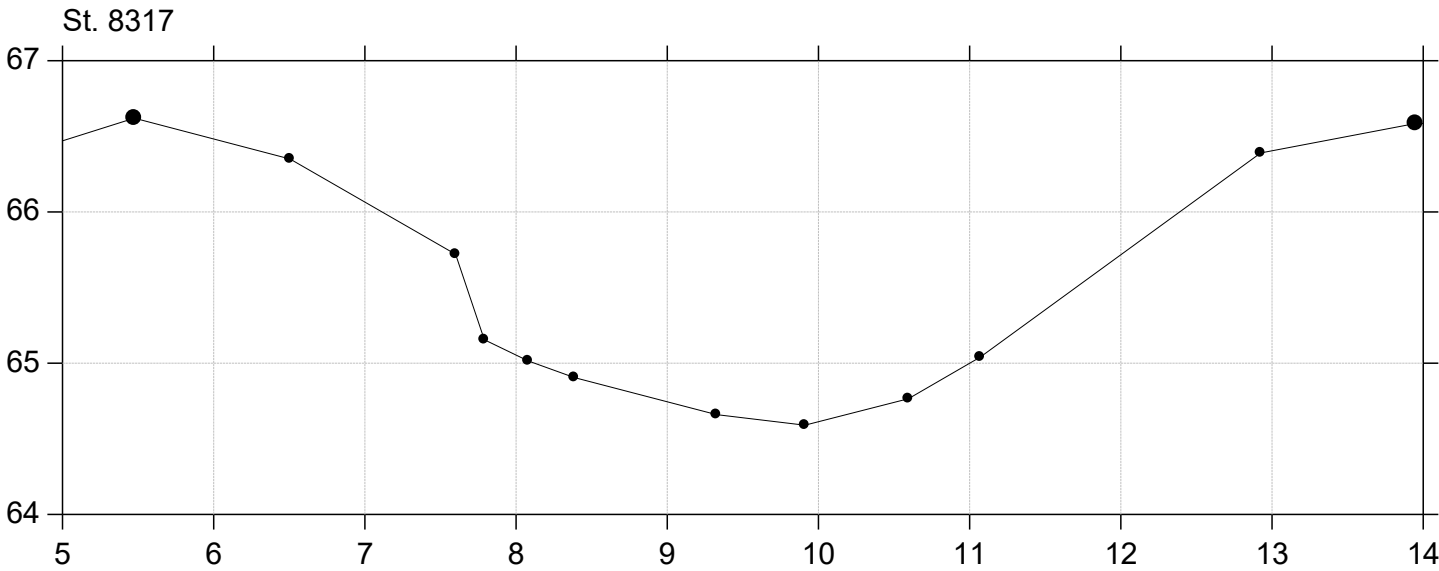
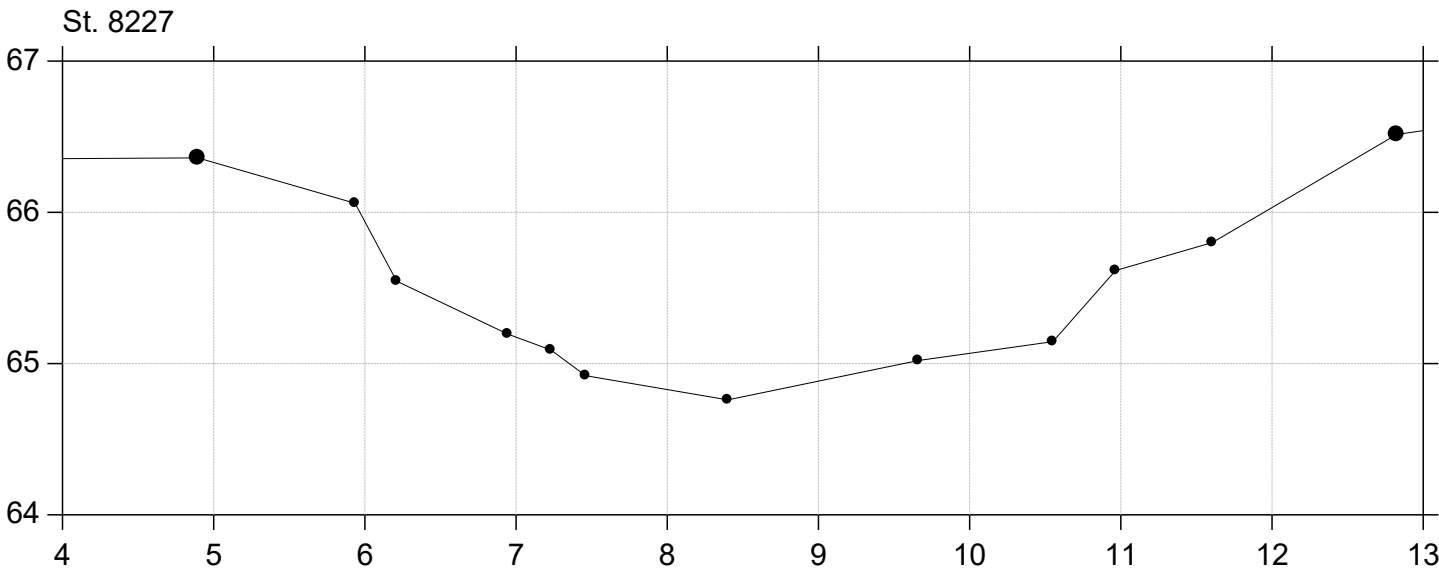


Sallinge Å

Regulativ 2026

Lodret akse : Kote i m DVR90, skala 1:50

Vandret akse : Afstand i m, skala 1:50

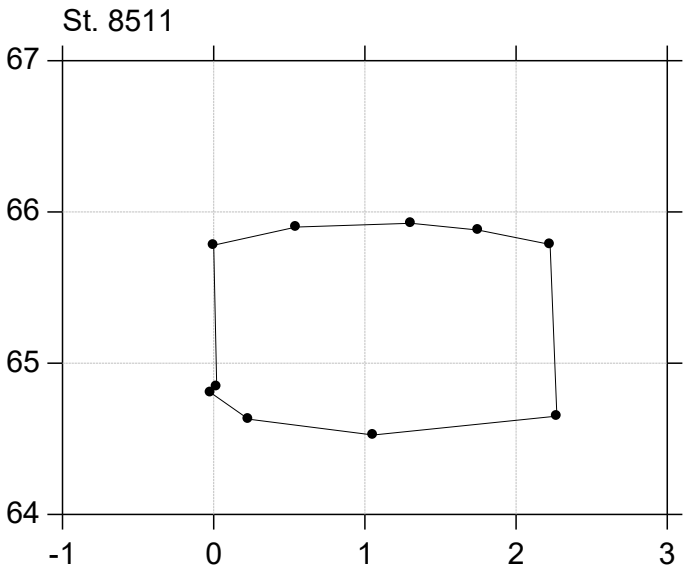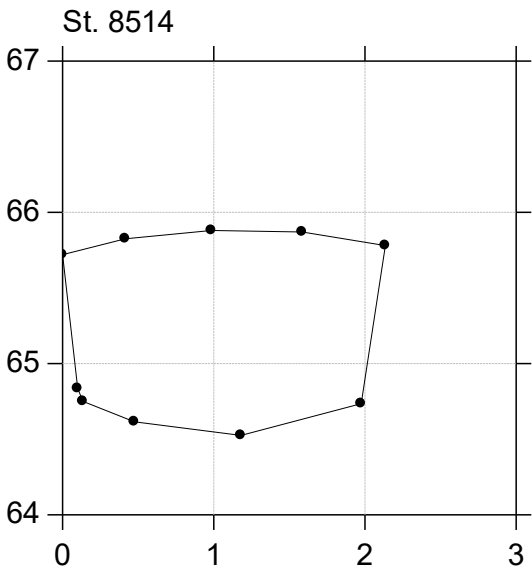
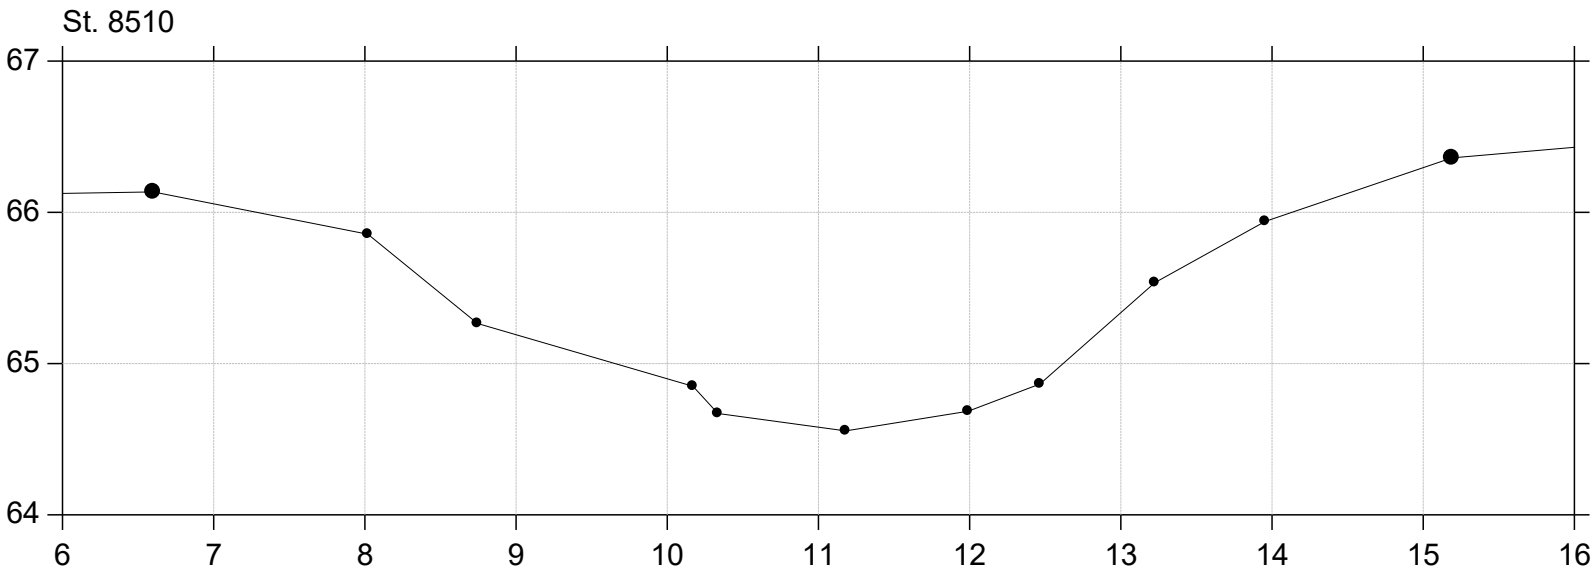
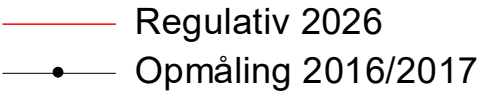


Sallinge Å

Regulativ 2026

Lodret akse : Kote i m DVR90, skala 1:50

Vandret akse : Afstand i m, skala 1:50

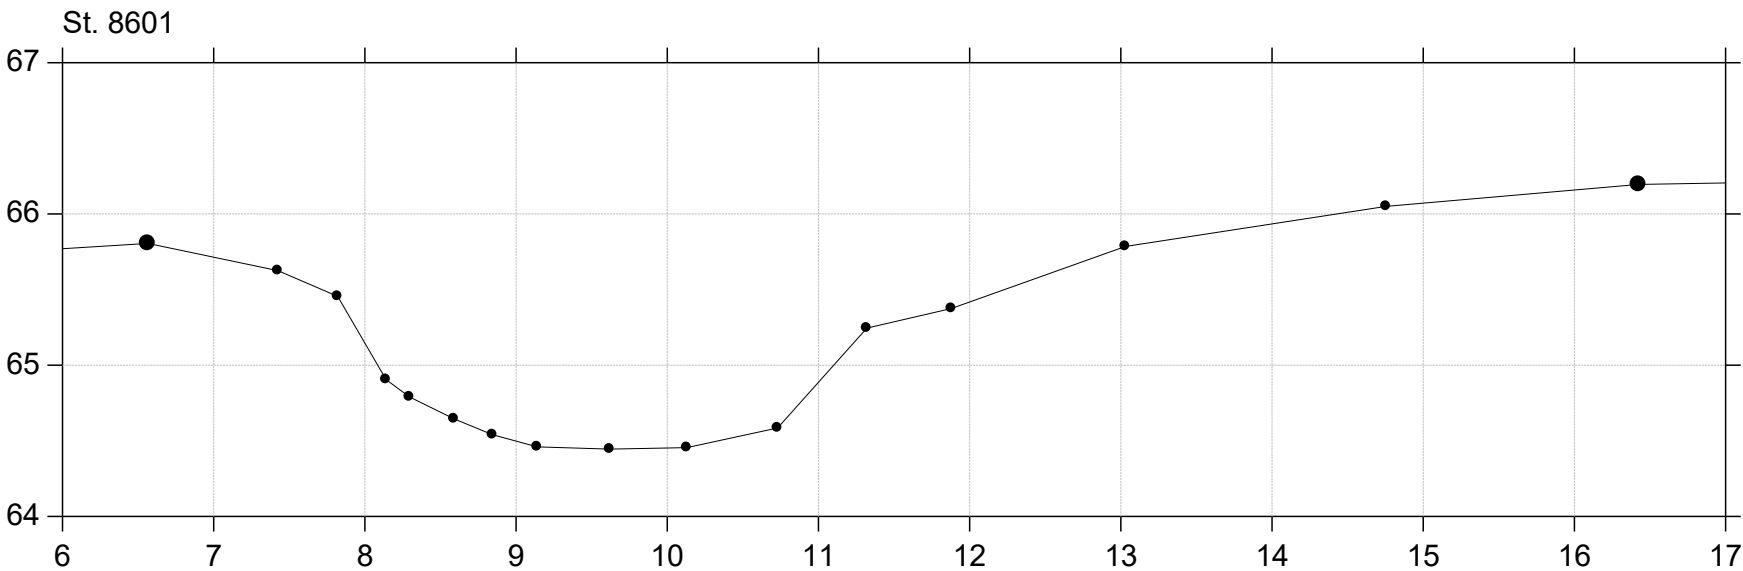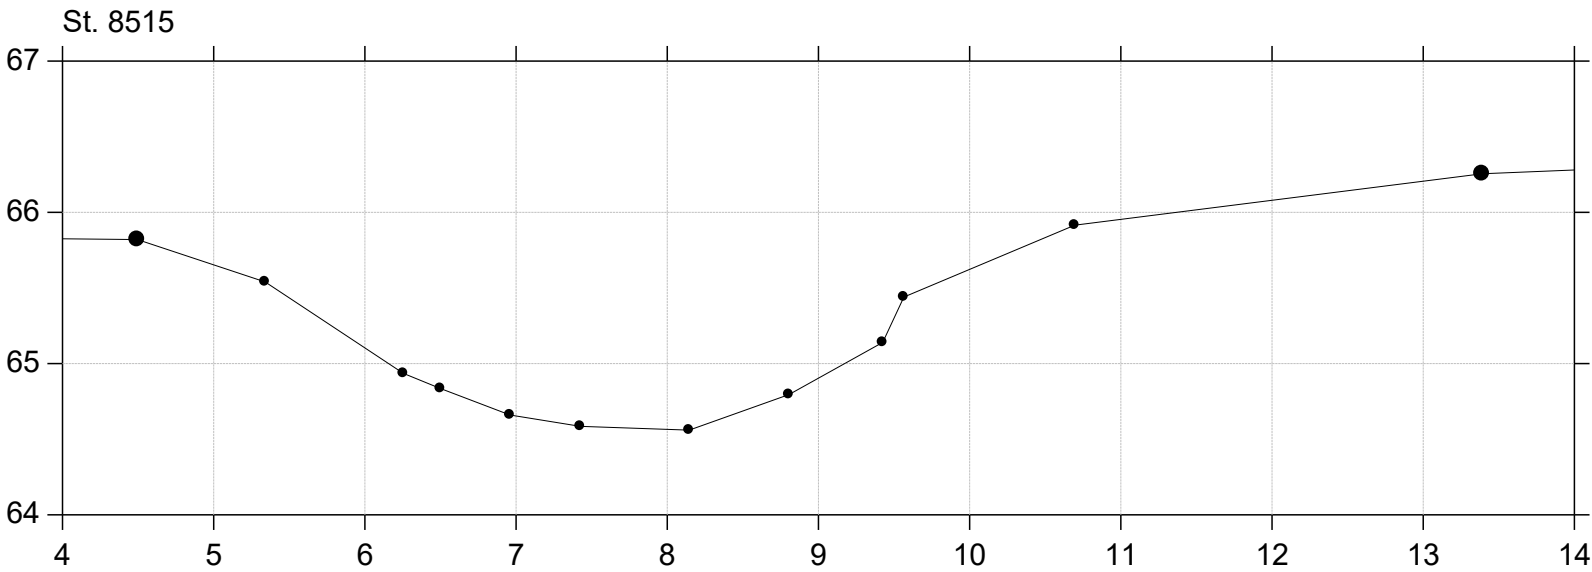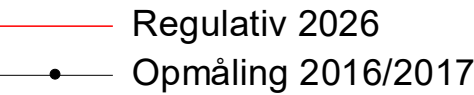




Sallinge Å

Regulativ 2026

Lodret akse : Kote i m DVR90, skala 1:50

Vandret akse : Afstand i m, skala 1:50

Regulativ 2026
Opmåling 2016/2017

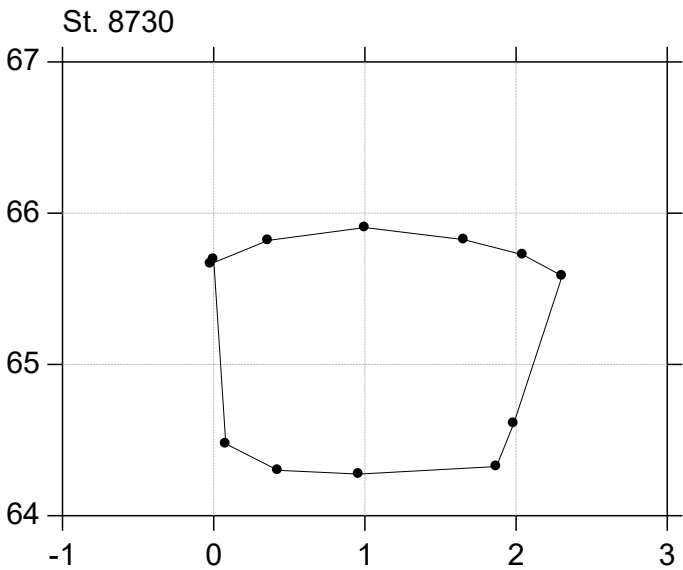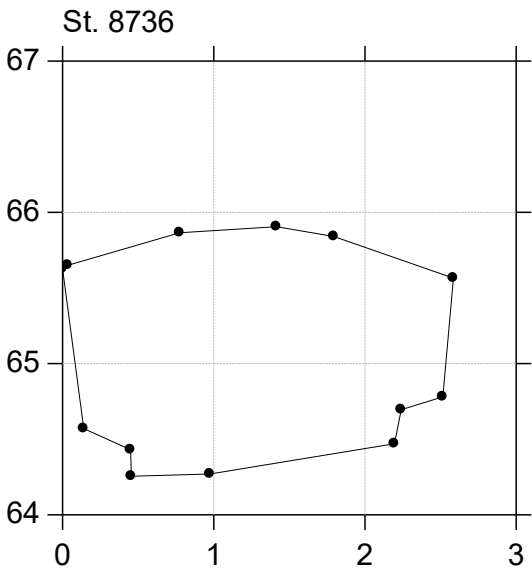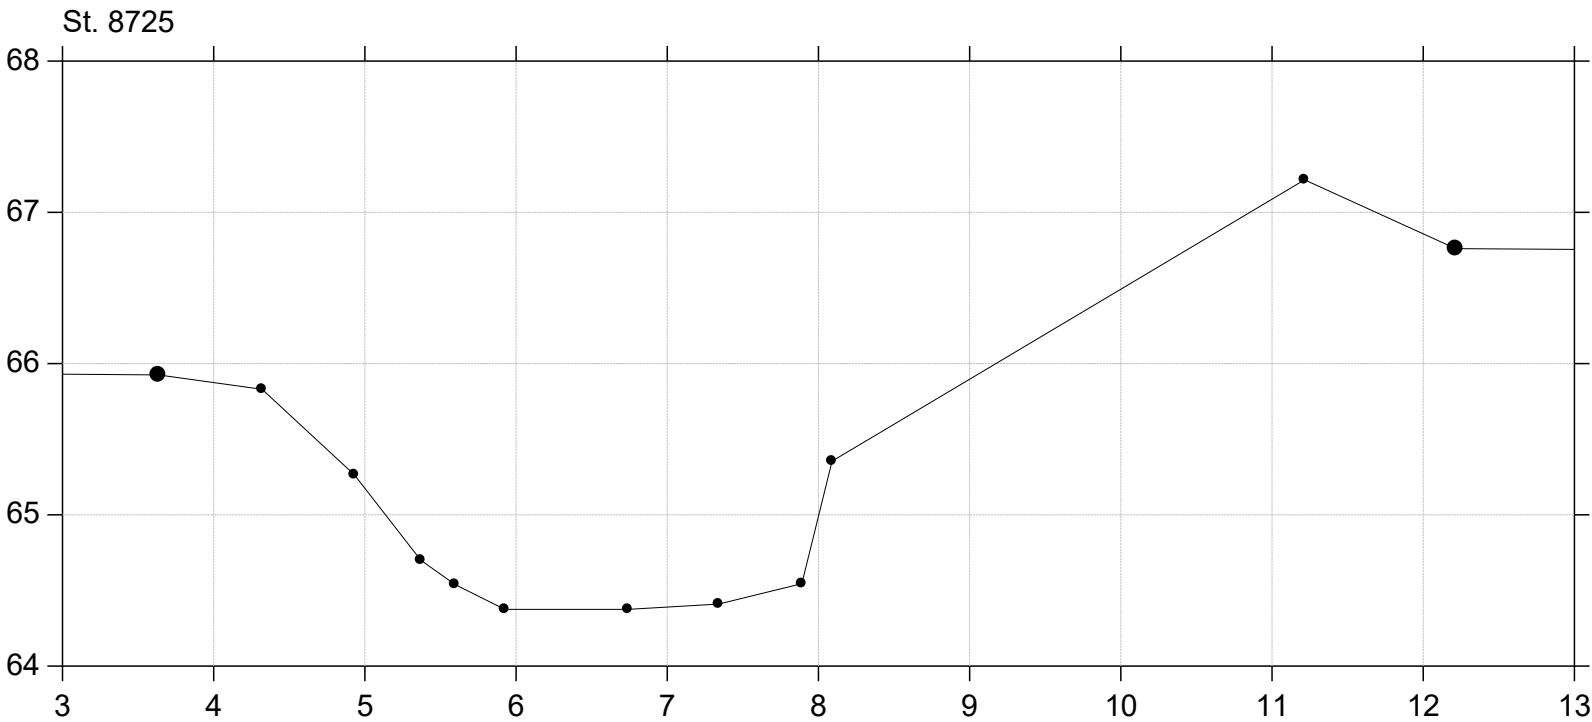





Sallinge Å

Regulativ 2026

Lodret akse : Kote i m DVR90, skala 1:50

Vandret akse : Afstand i m, skala 1:50

Regulativ 2026
Opmåling 2016/2017

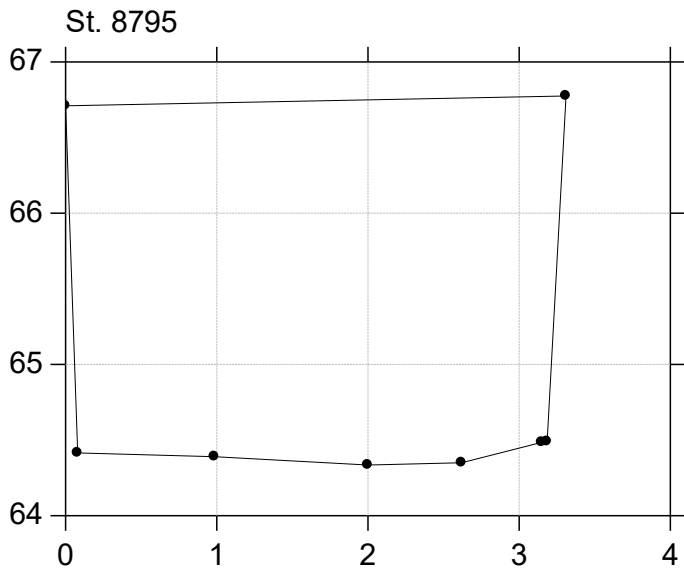
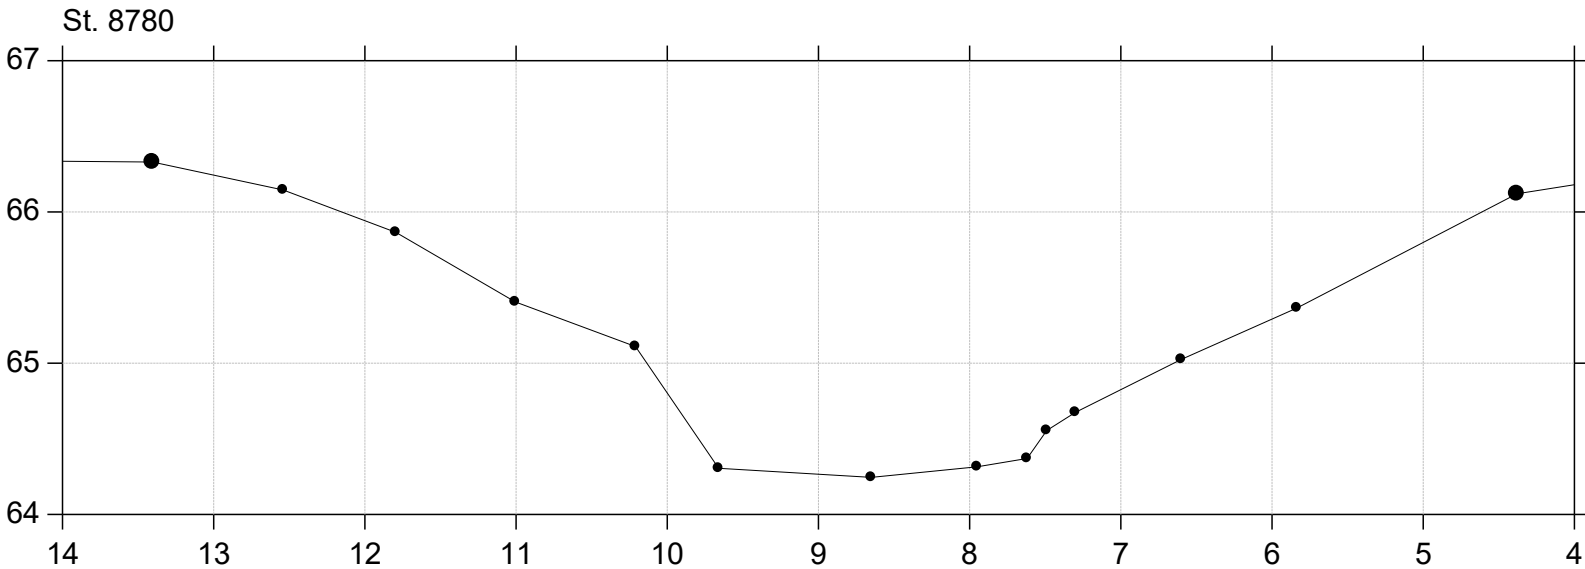
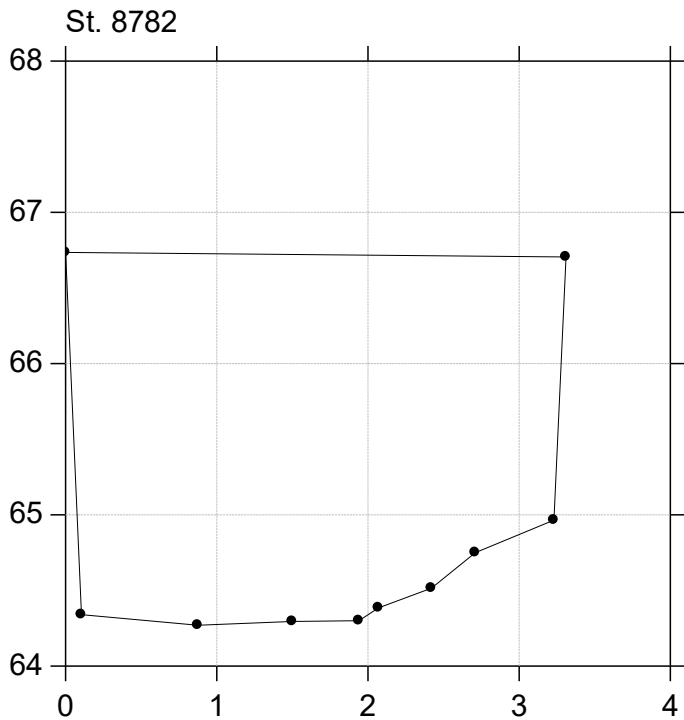
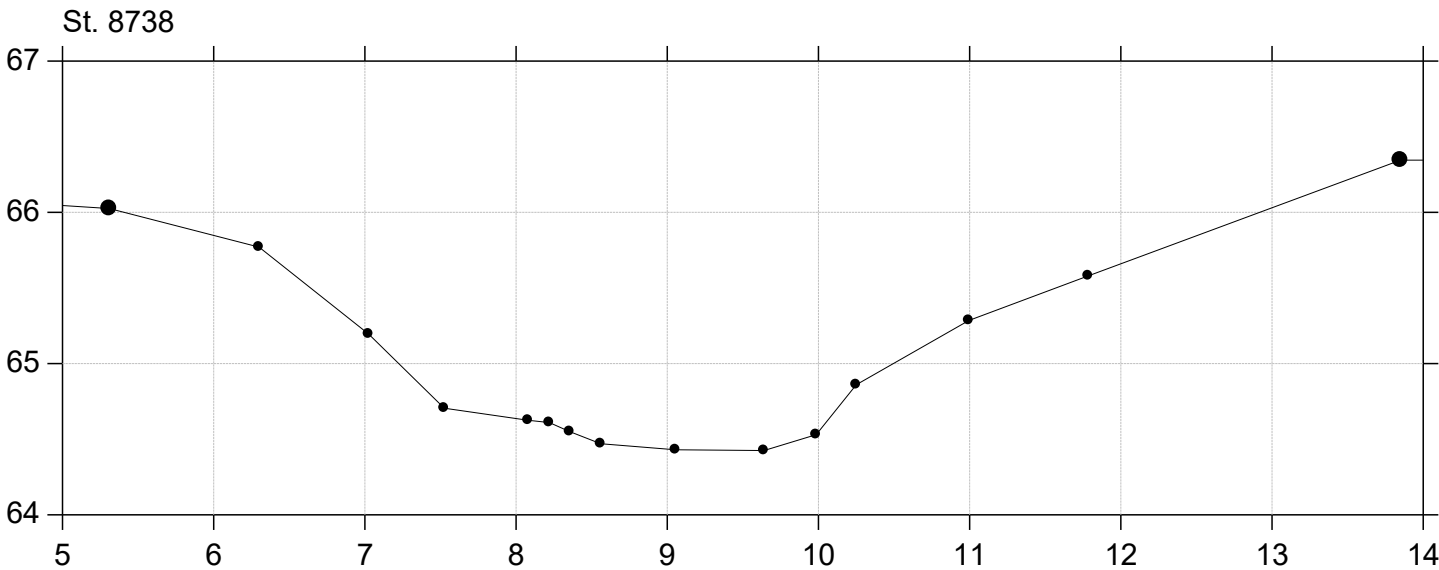


Sallinge Å

Regulativ 2026

Lodret akse : Kote i m DVR90, skala 1:50

Vandret akse : Afstand i m, skala 1:50


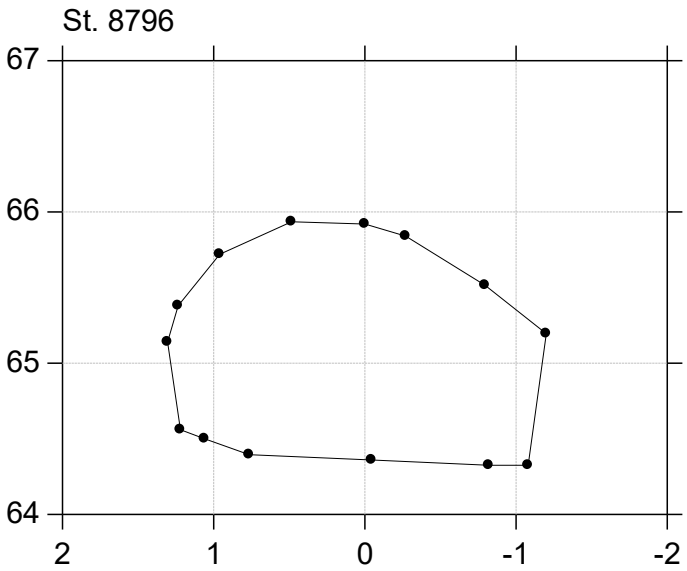
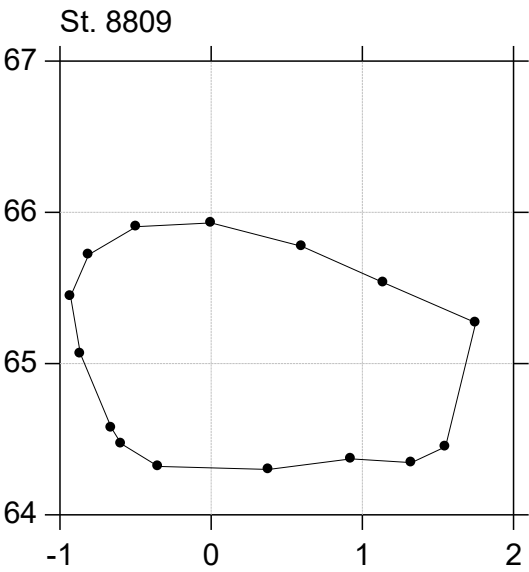
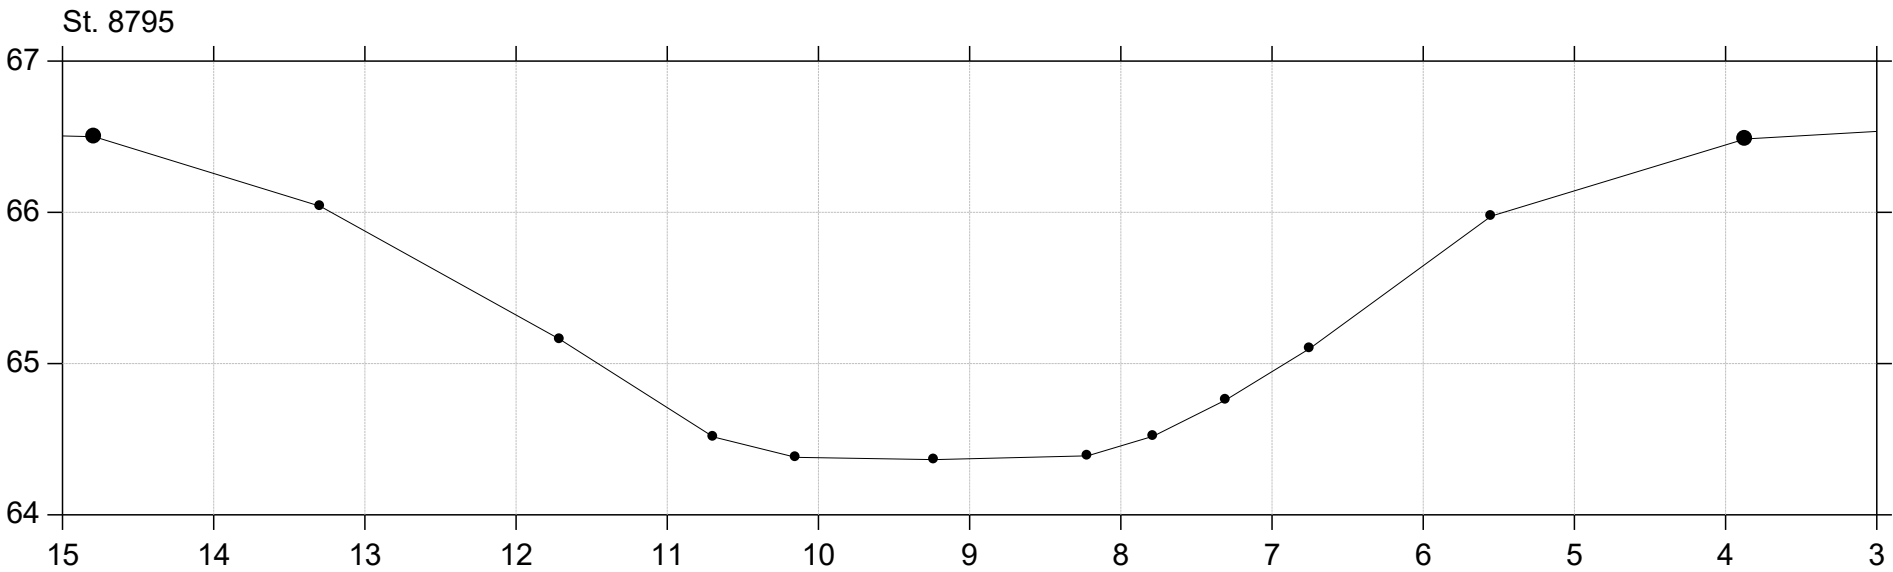
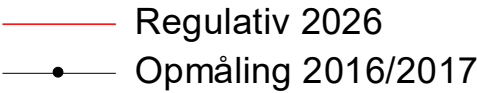


Sallinge Å

Regulativ 2026

Lodret akse : Kote i m DVR90, skala 1:50

Vandret akse : Afstand i m, skala 1:50

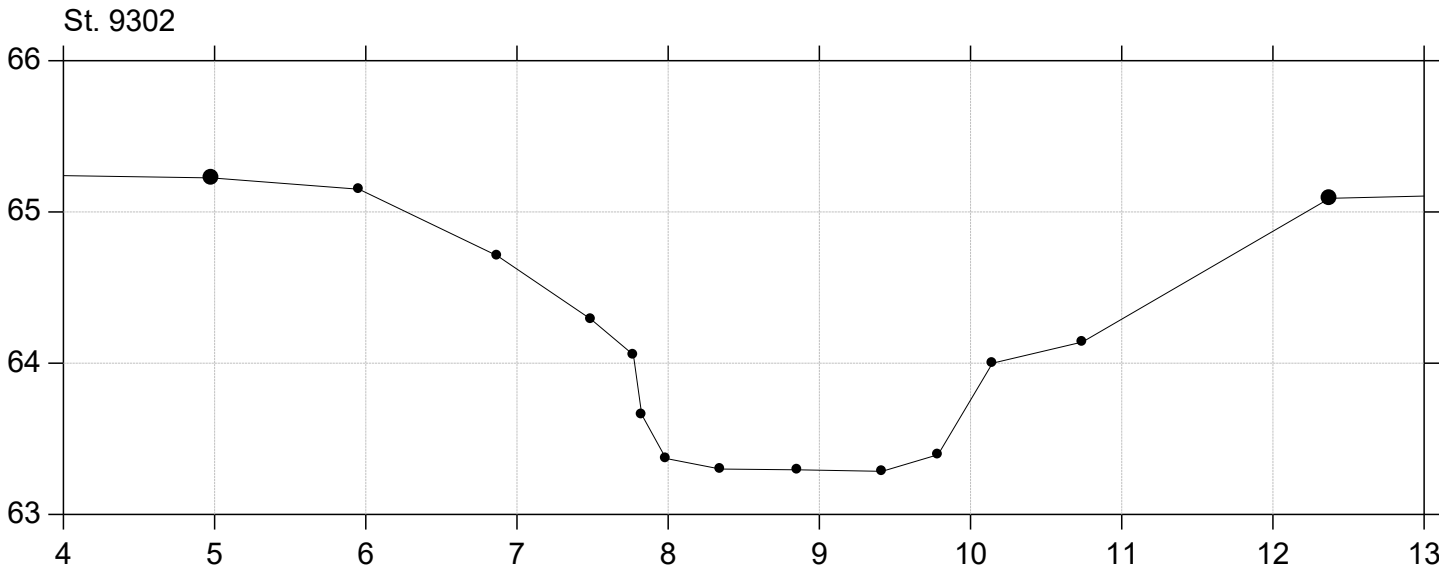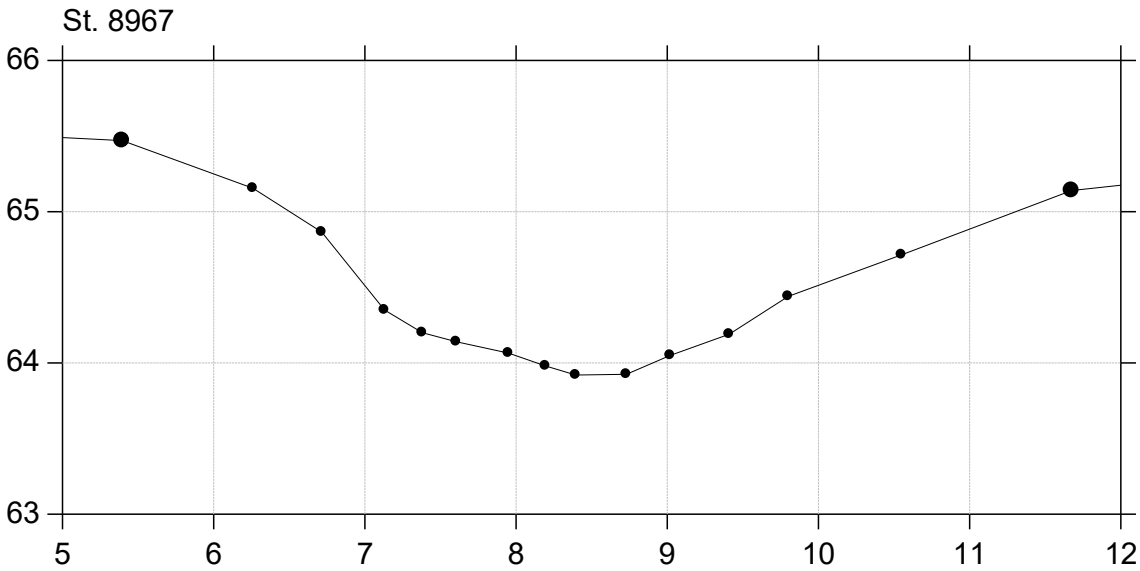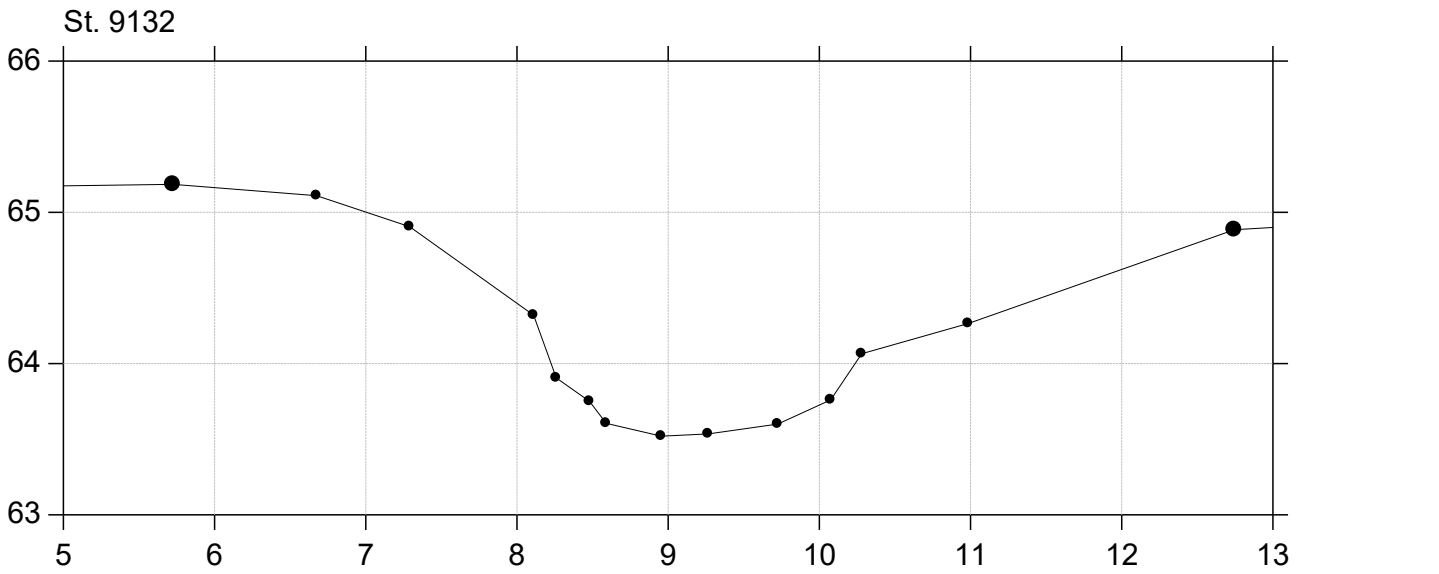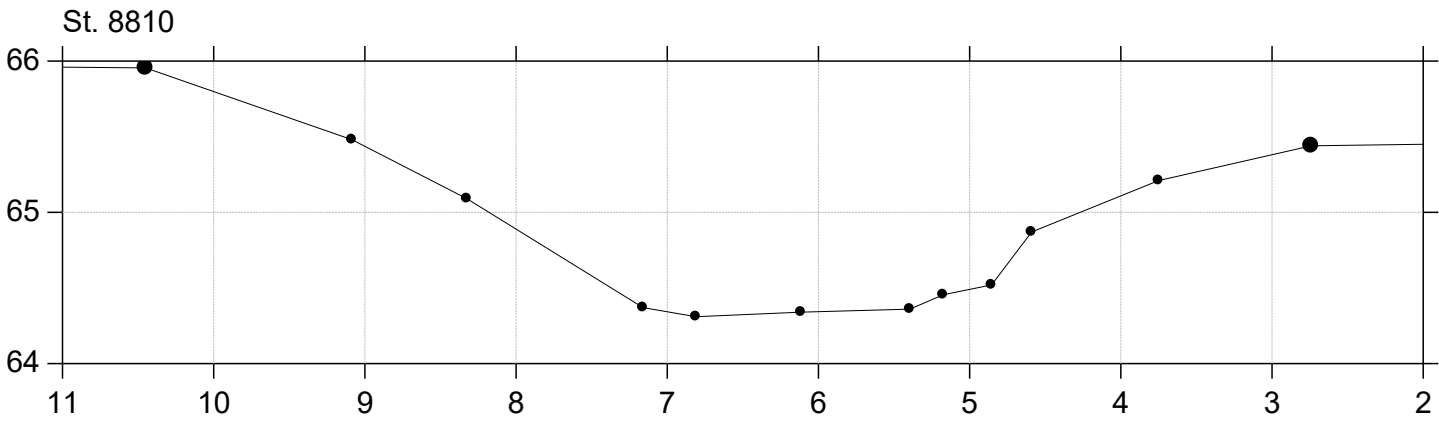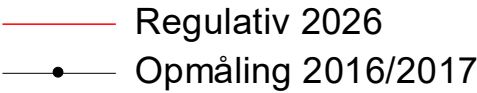





Sallinge Å

Regulativ 2026

Lodret akse : Kote i m DVR90, skala 1:50

Vandret akse : Afstand i m, skala 1:50

Regulativ 2026
Opmåling 2016/2017

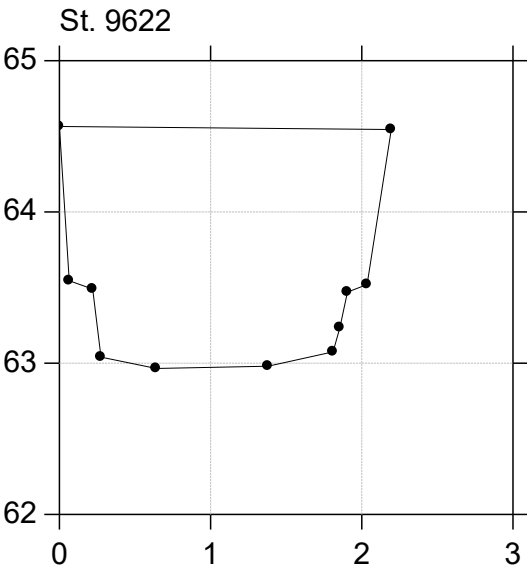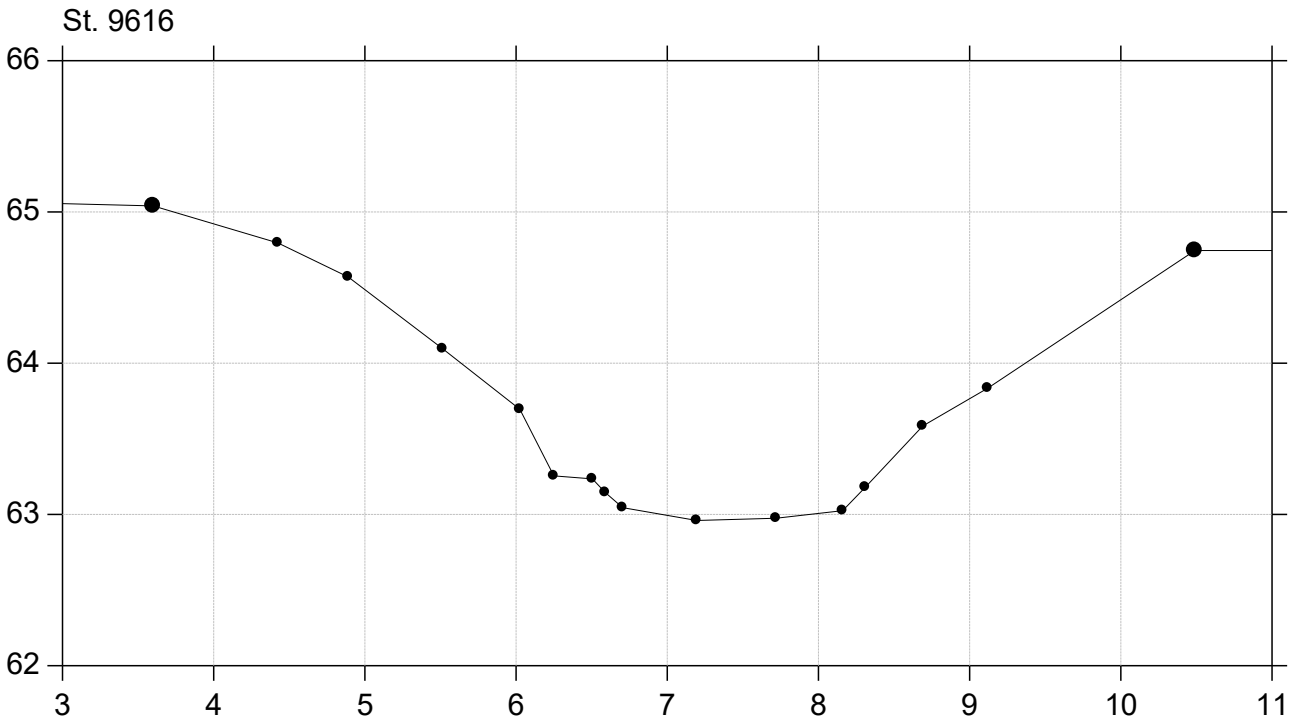
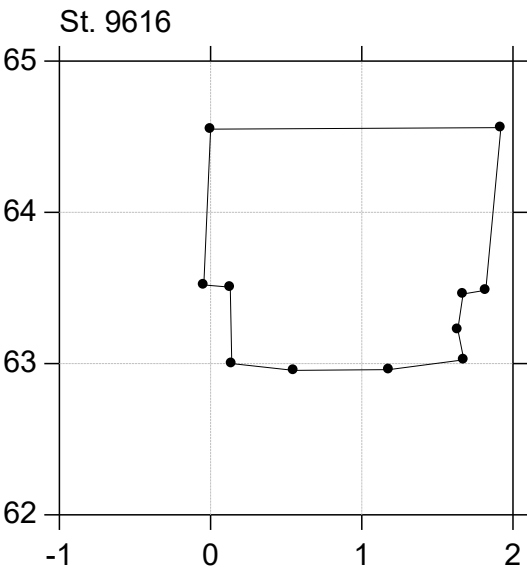
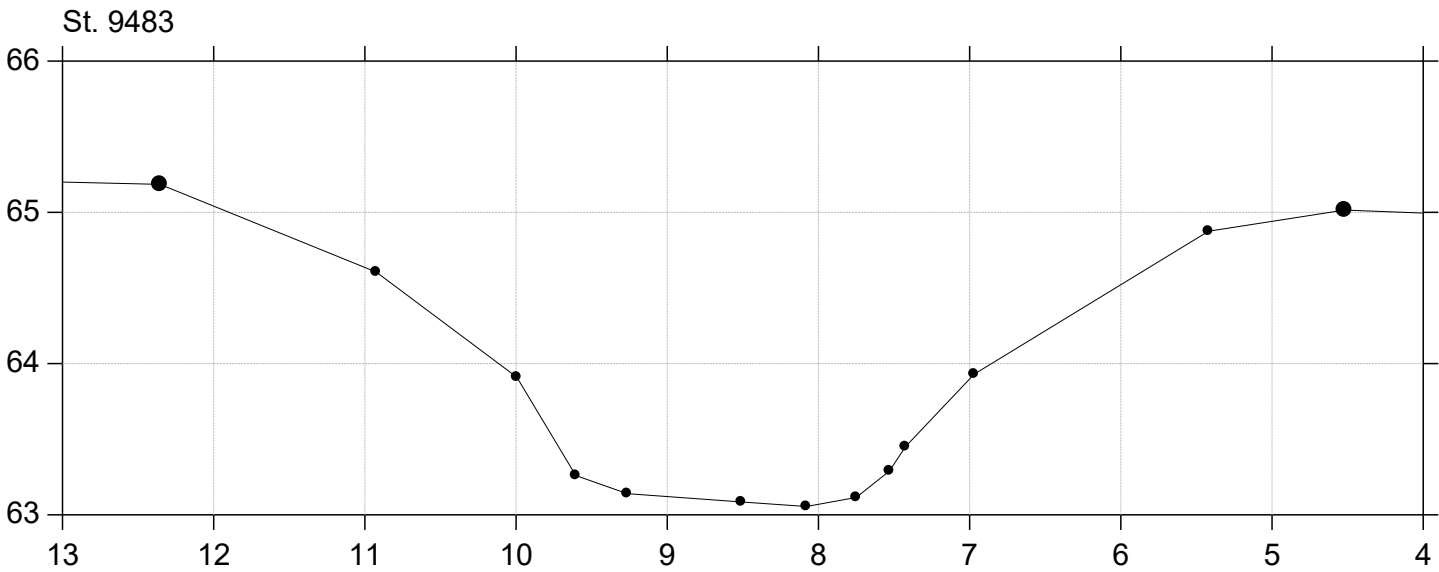


Sallinge Å

Regulativ 2026

Lodret akse : Kote i m DVR90, skala 1:50

Vandret akse : Afstand i m, skala 1:50

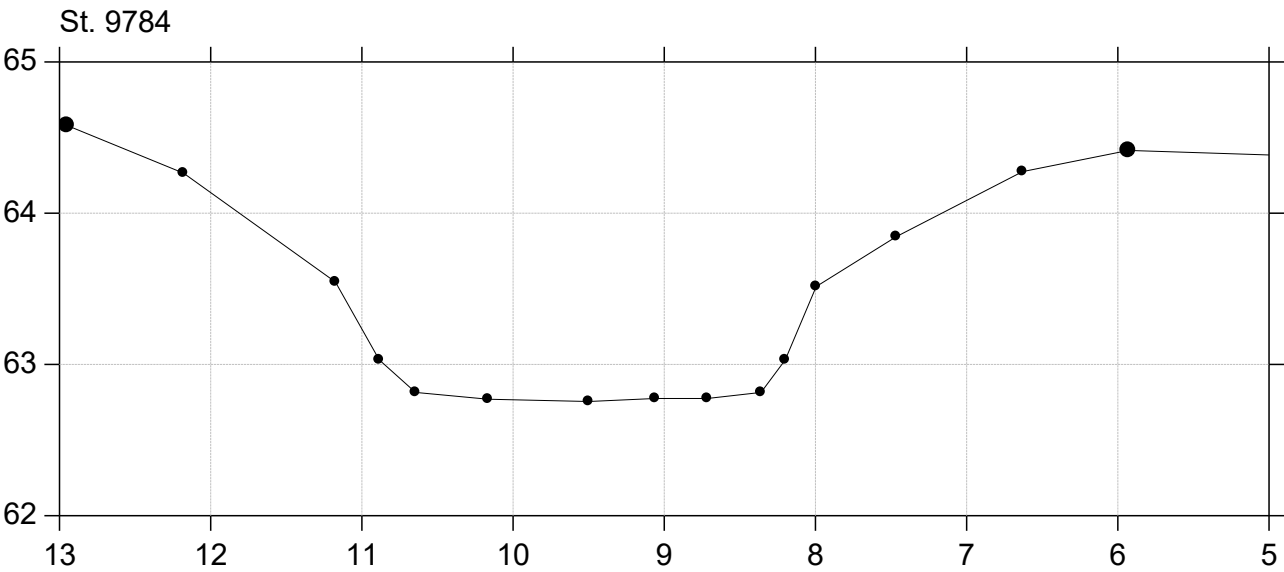
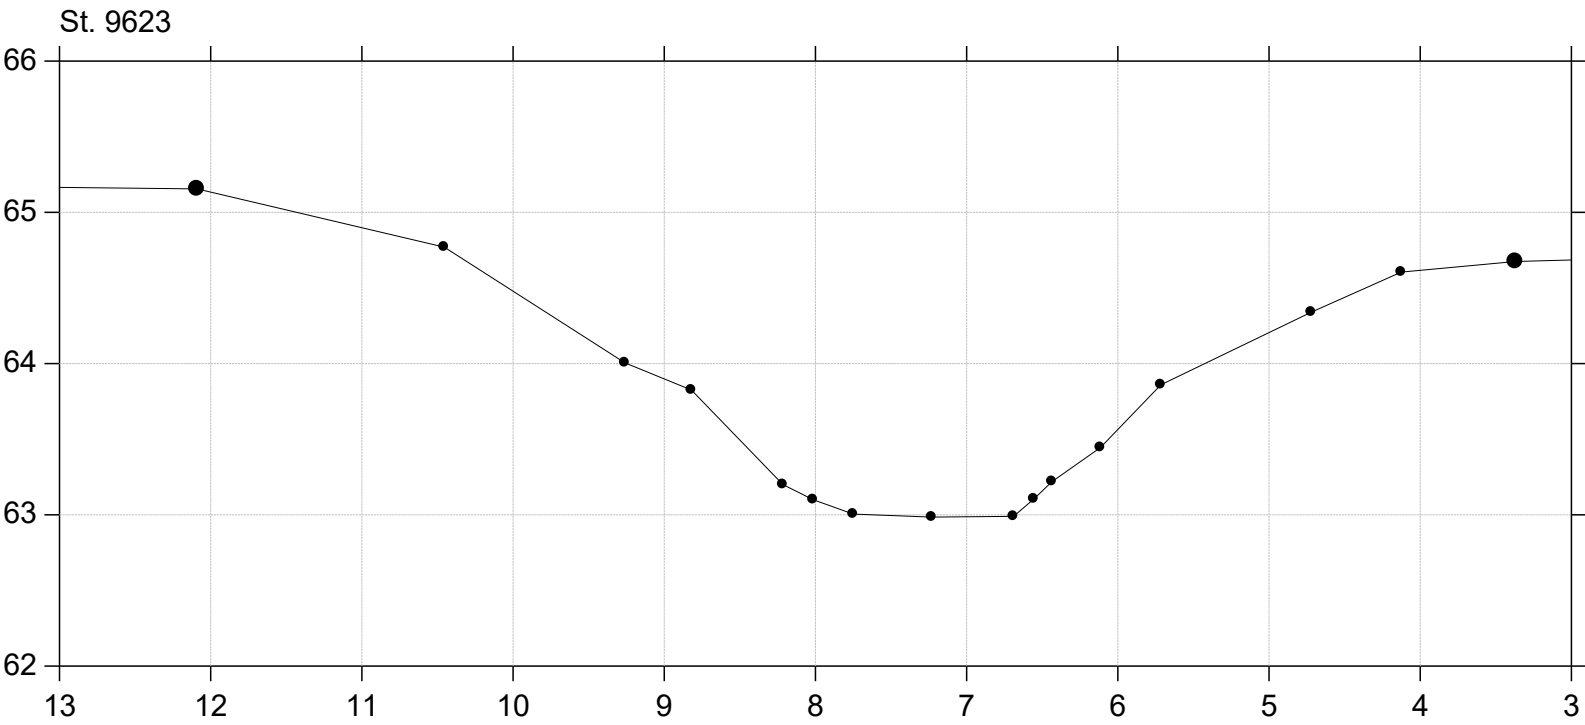
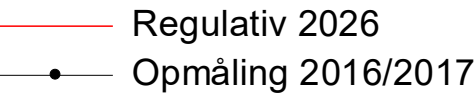


Sallinge Å

Regulativ 2026

Lodret akse : Kote i m DVR90, skala 1:50

Vandret akse : Afstand i m, skala 1:50

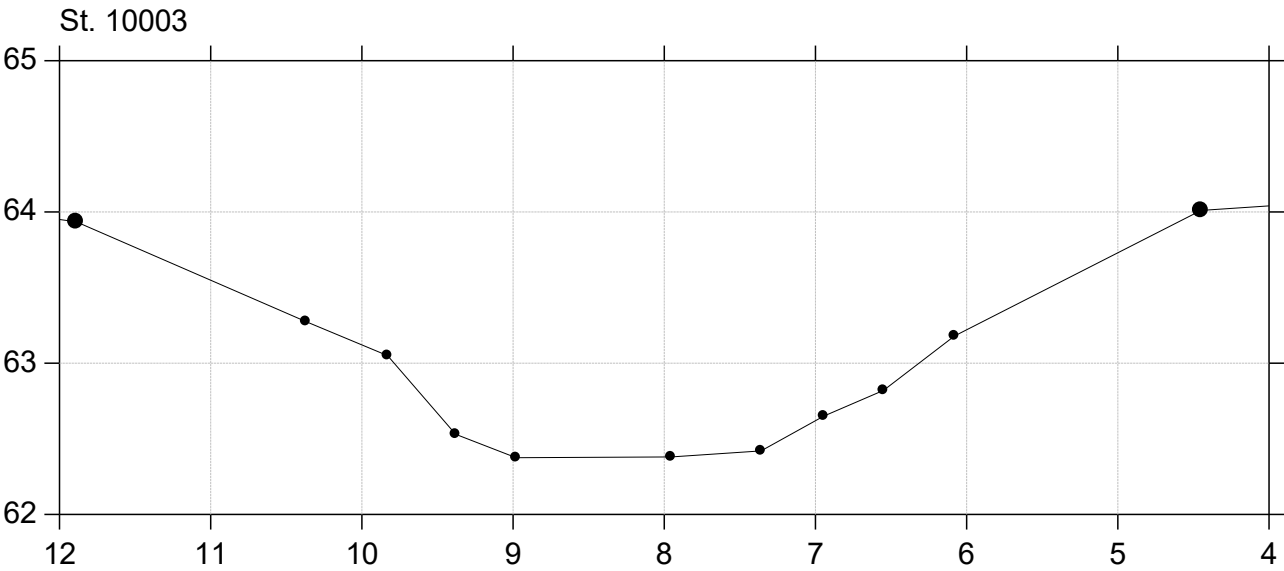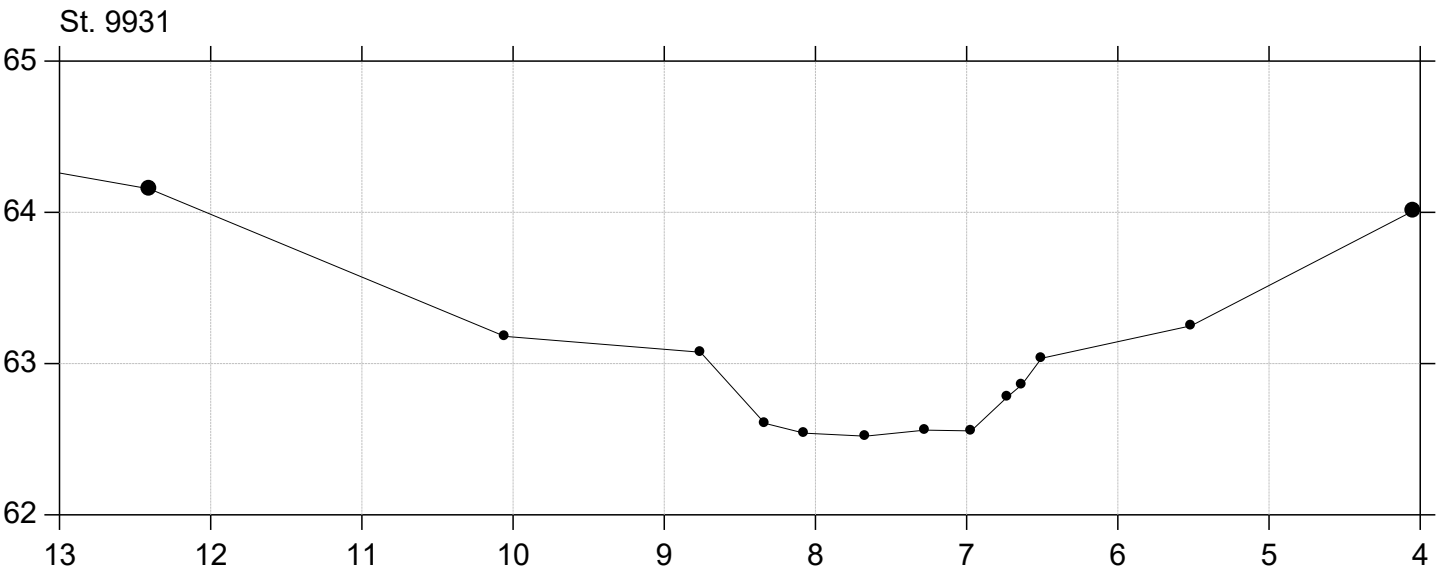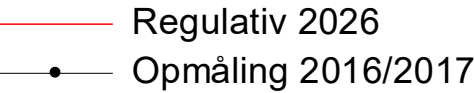


Sallinge Å

Regulativ 2026

Lodret akse : Kote i m DVR90, skala 1:50

Vandret akse : Afstand i m, skala 1:50

Regulativ 2026
Opmåling 2016/2017

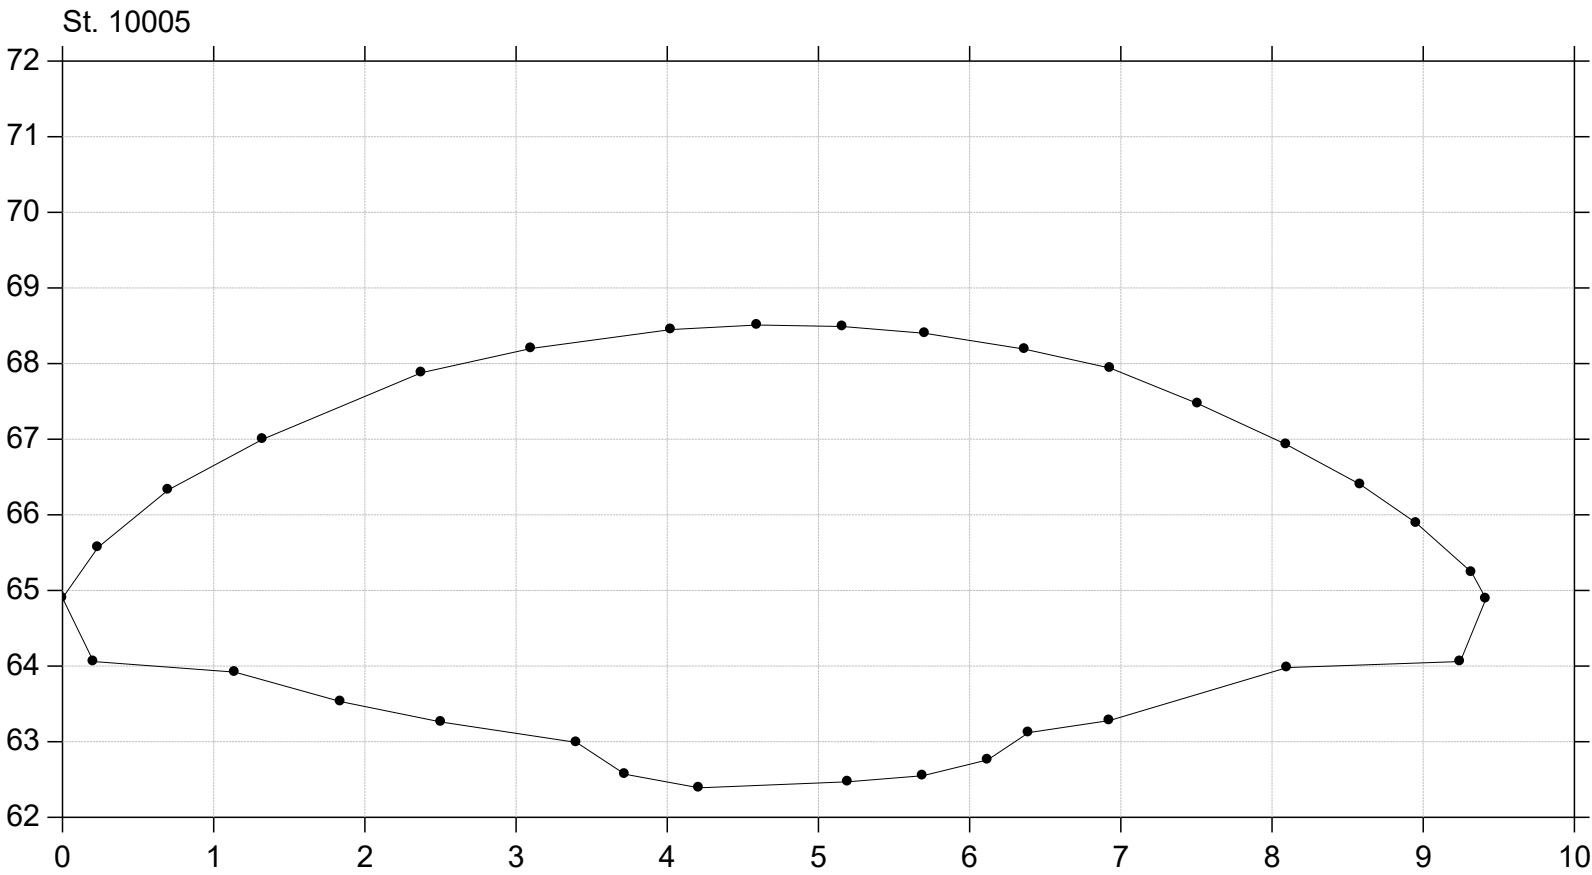


Sallinge Å

Regulativ 2026

Lodret akse : Kote i m DVR90, skala 1:50

Vandret akse : Afstand i m, skala 1:50

Regulativ 2026
Opmåling 2016/2017


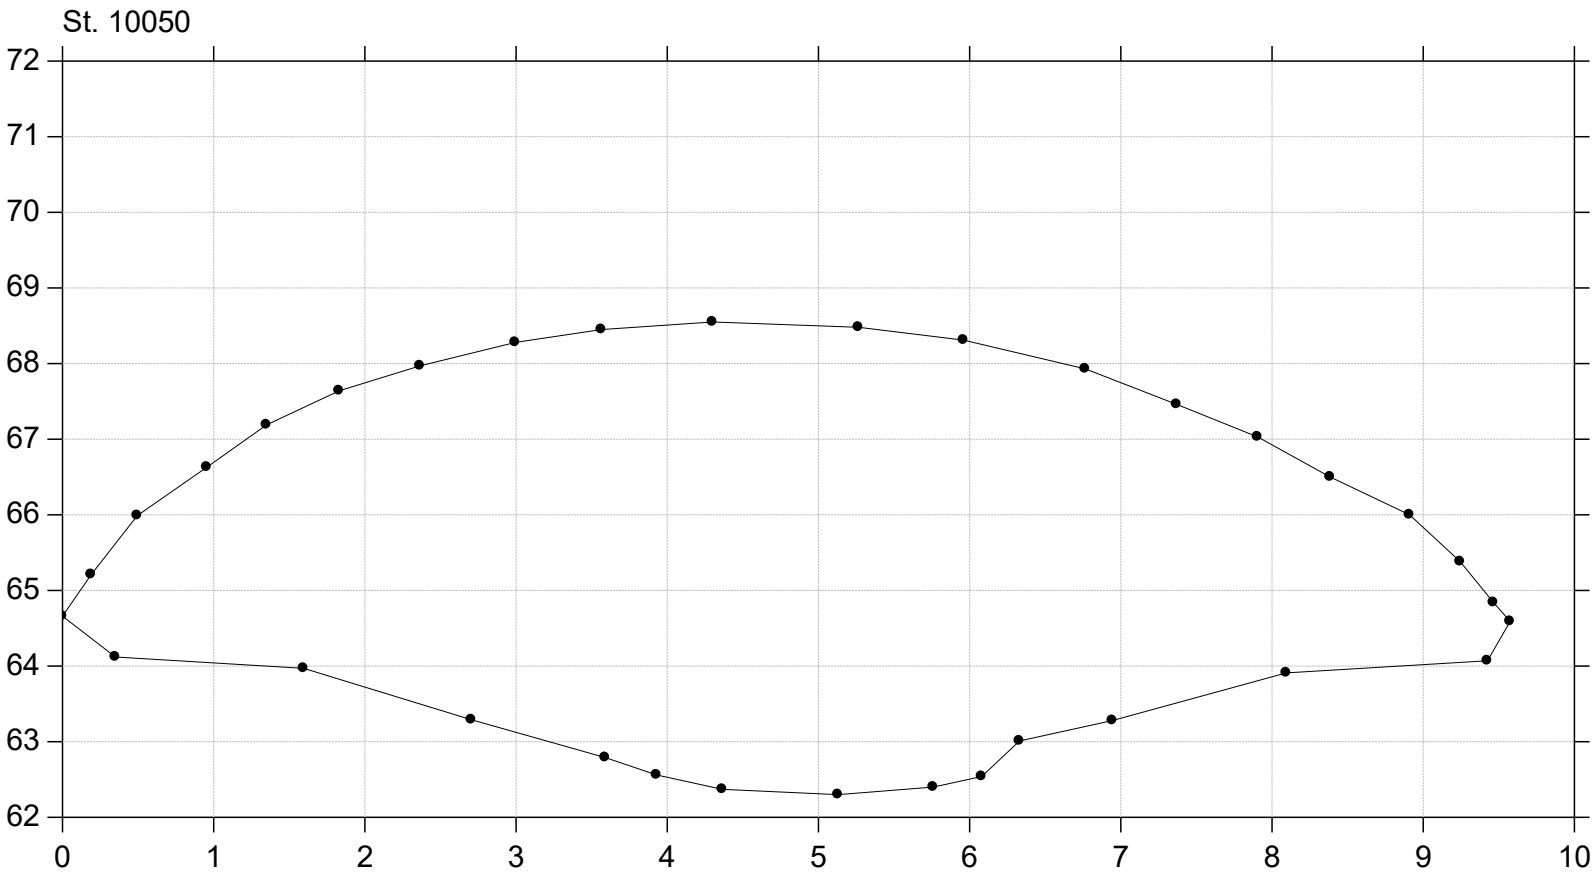


Sallinge Å

Regulativ 2026

Lodret akse : Kote i m DVR90, skala 1:50

Vandret akse : Afstand i m, skala 1:50

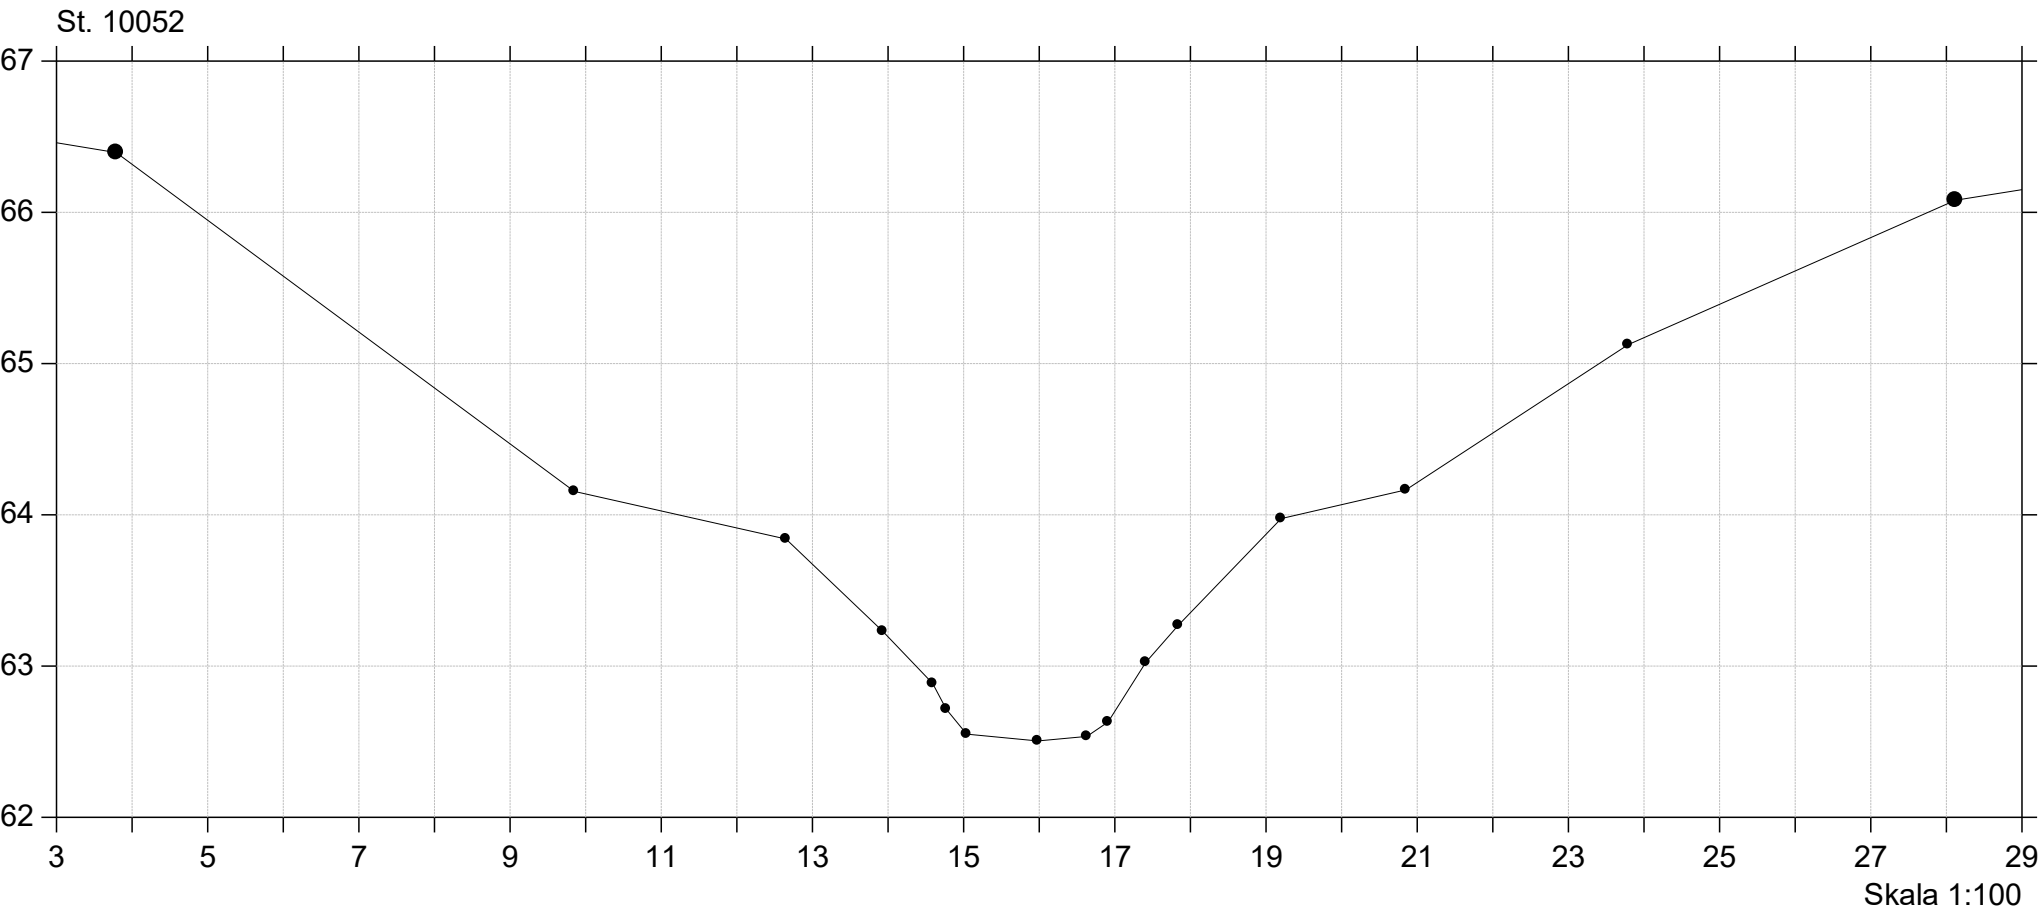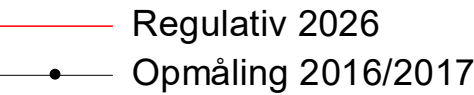





Sallinge Å

Regulativ 2026

Lodret akse : Kote i m DVR90, skala 1:50

Vandret akse : Afstand i m, skala 1:50

Regulativ 2026
Opmåling 2016/2017

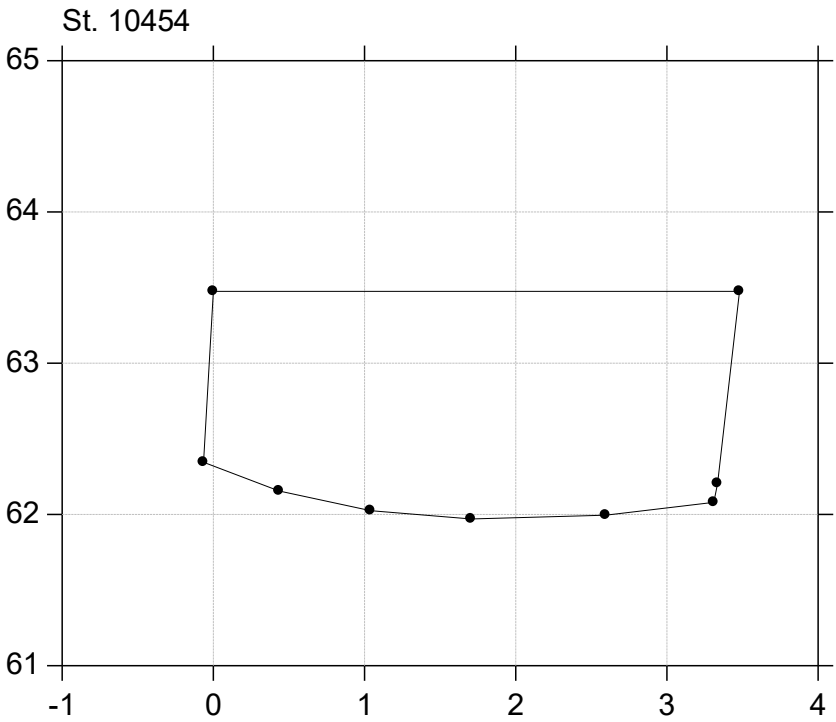
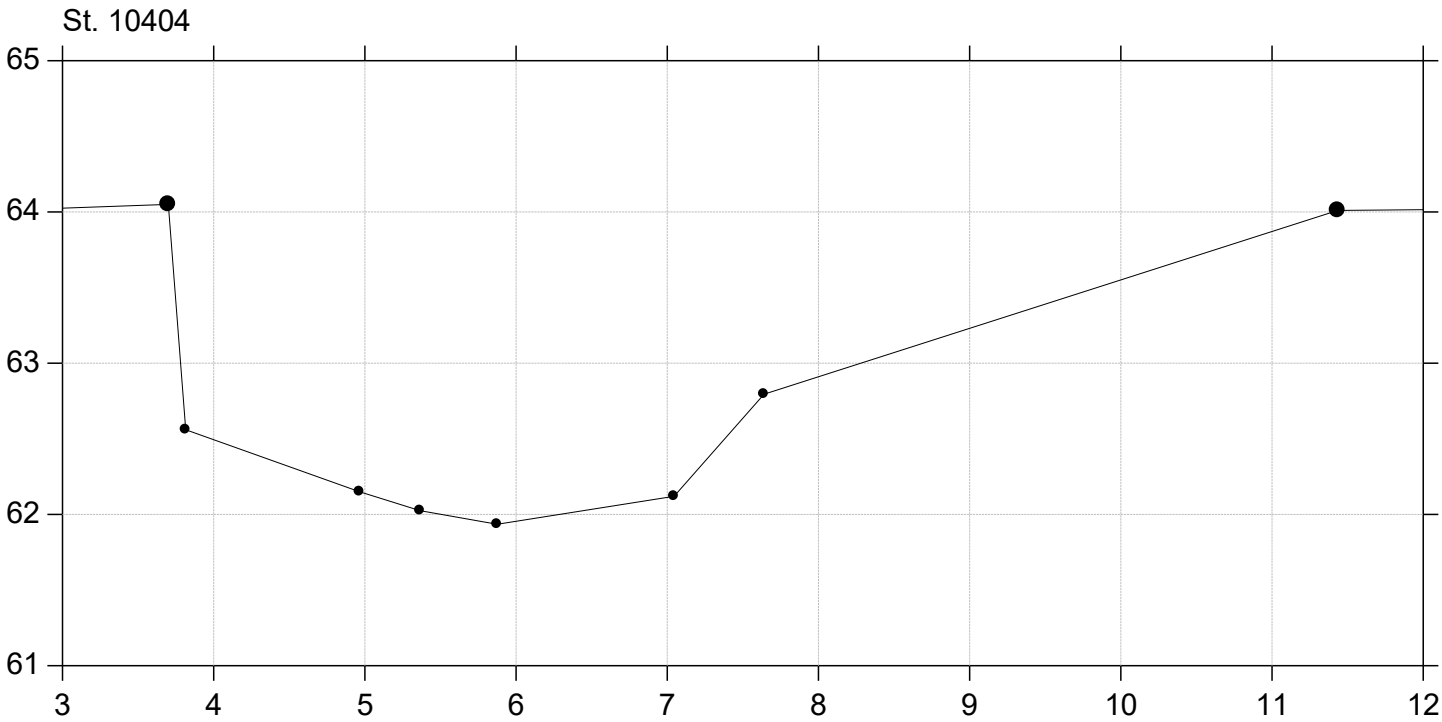
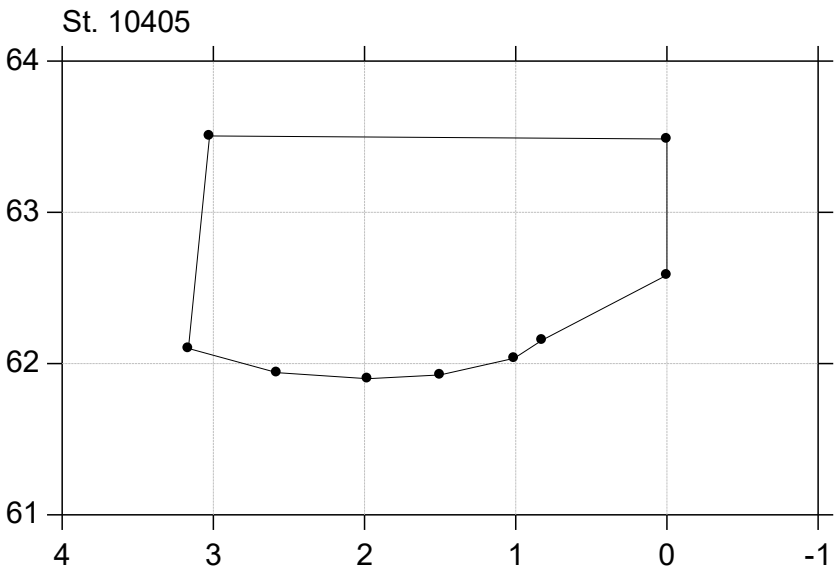
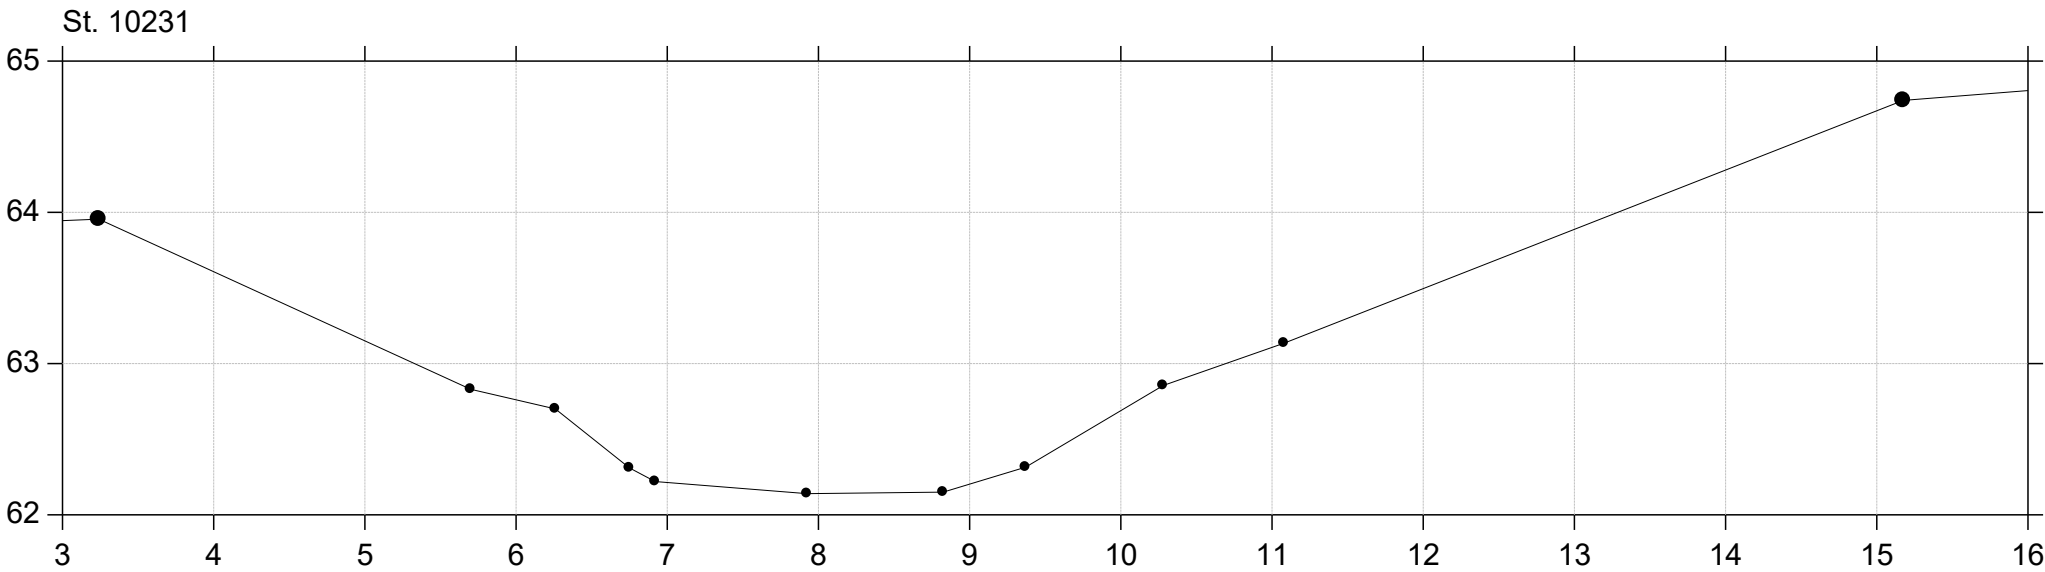


Sallinge Å

Regulativ 2026

Lodret akse : Kote i m DVR90, skala 1:50

Vandret akse : Afstand i m, skala 1:50

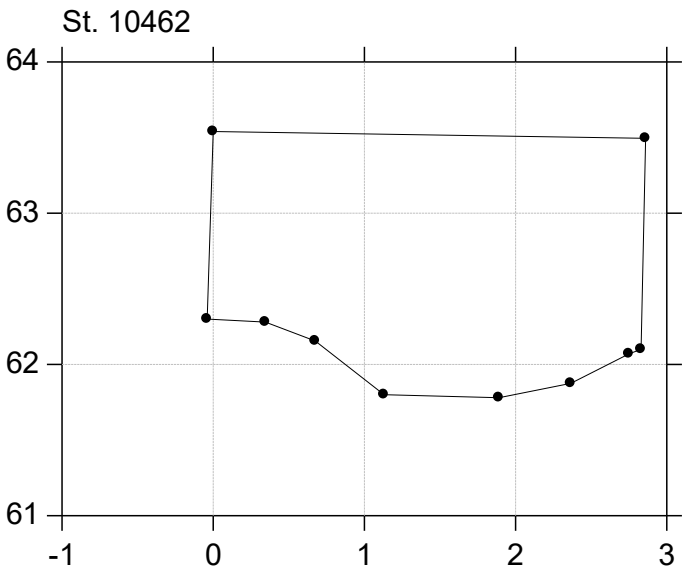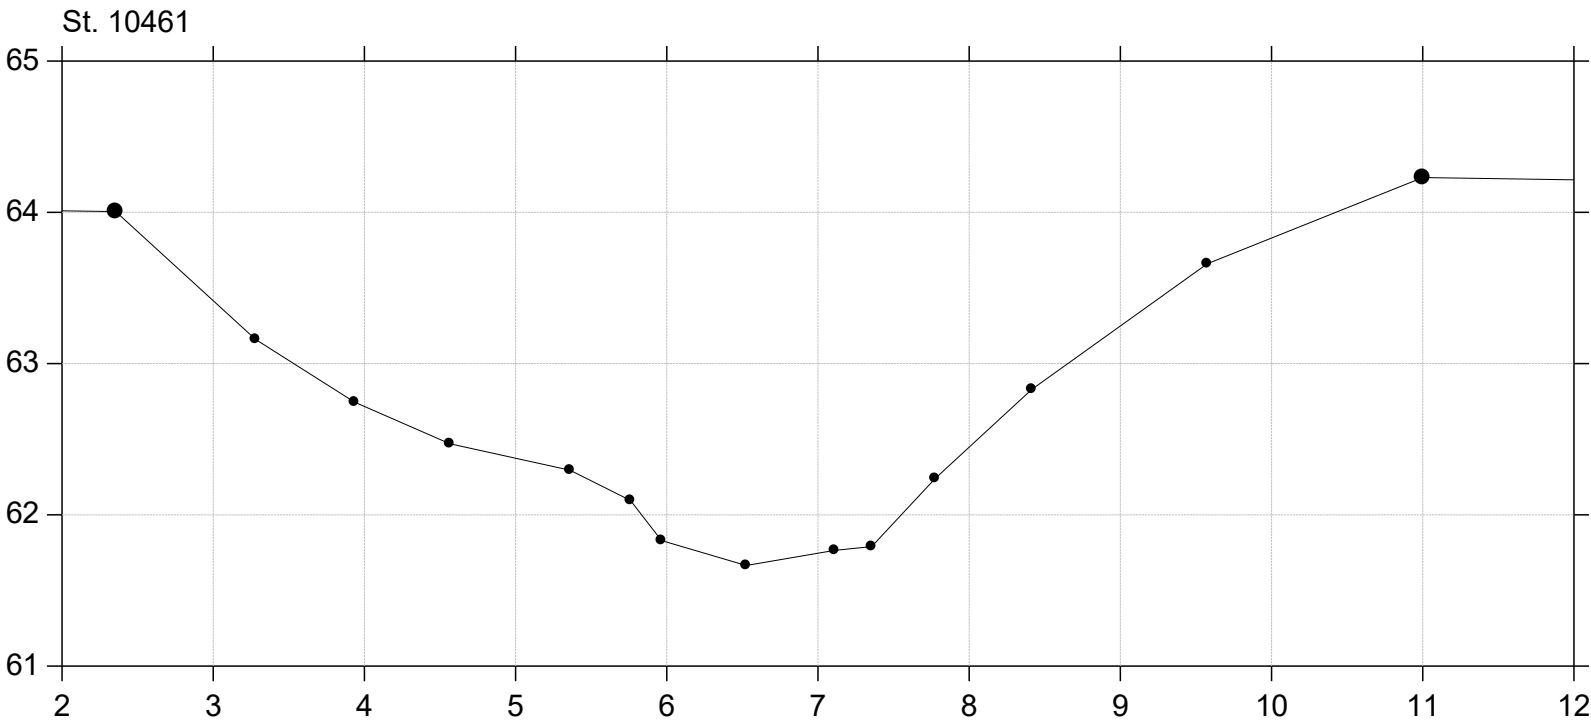
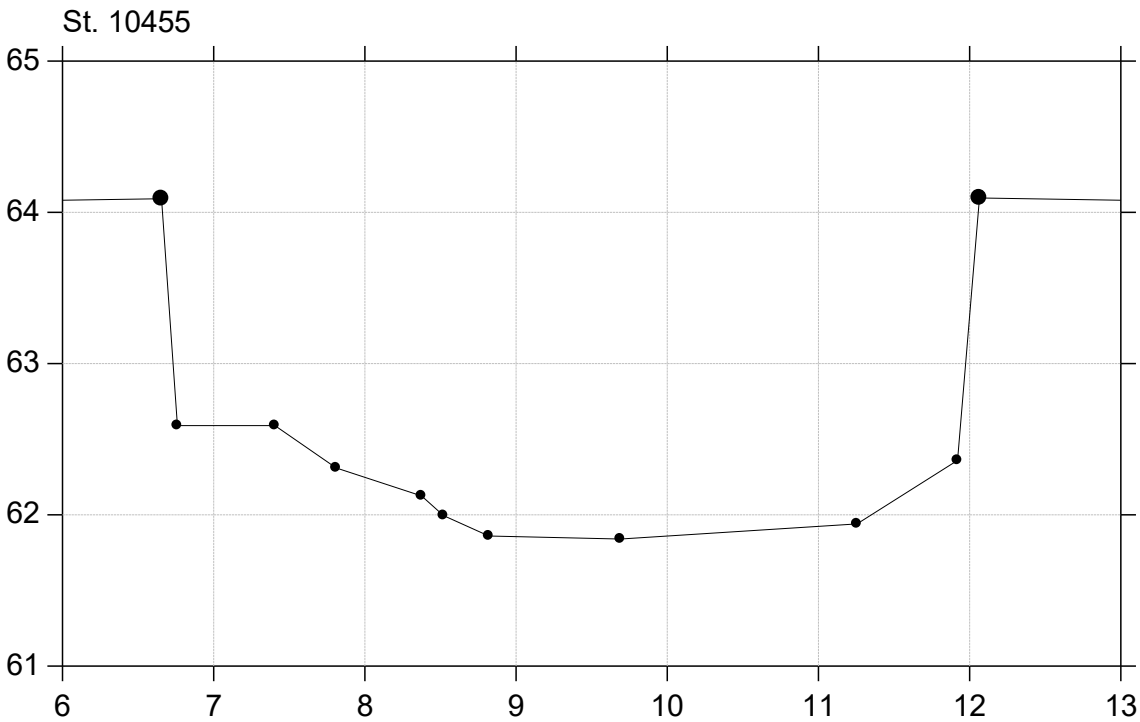
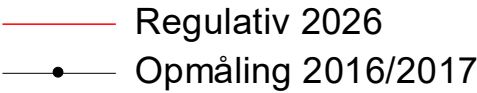


Sallinge Å

Regulativ 2026

Lodret akse : Kote i m DVR90, skala 1:50

Vandret akse : Afstand i m, skala 1:50

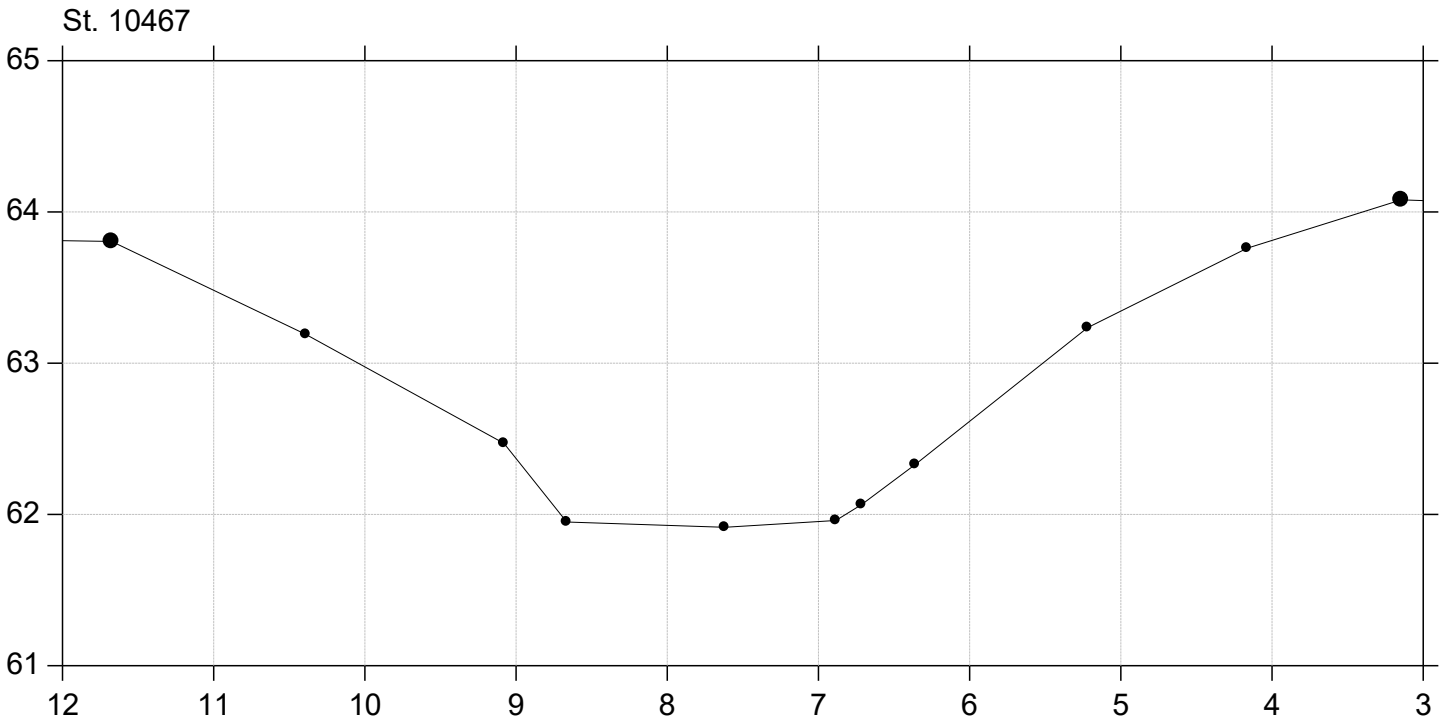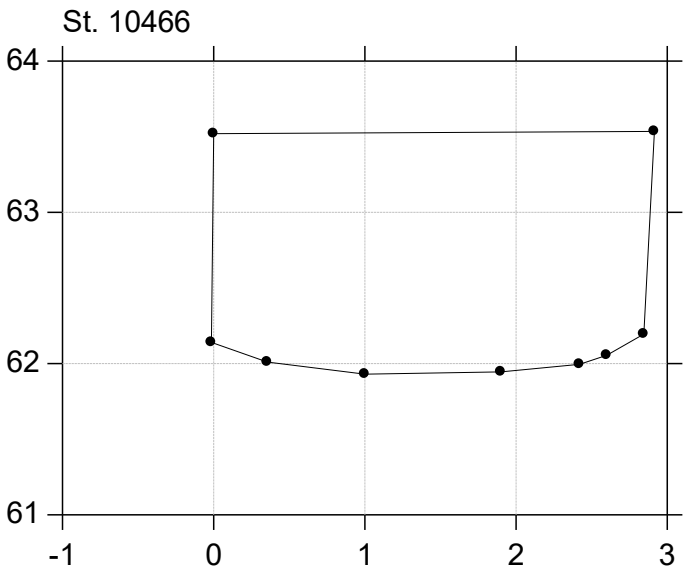
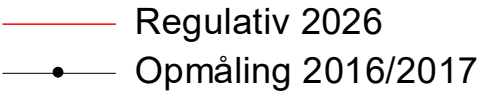


Sallinge Å

Regulativ 2026

Lodret akse : Kote i m DVR90, skala 1:50

Vandret akse : Afstand i m, skala 1:50


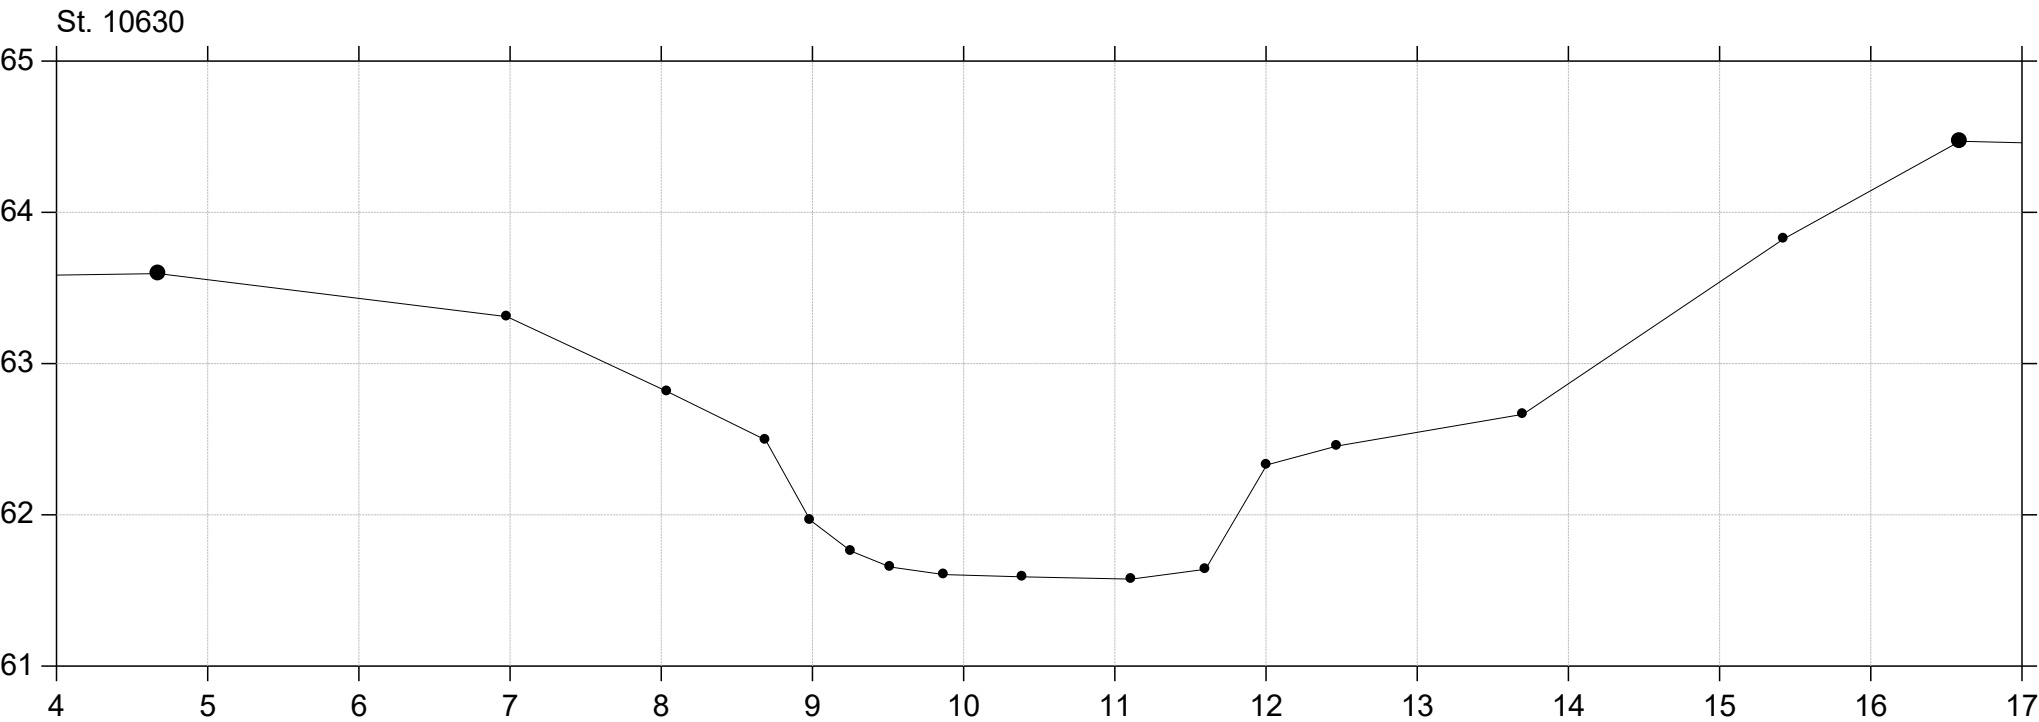
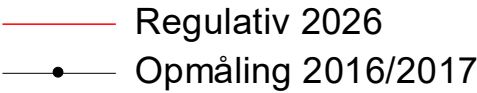


Sallinge Å

Regulativ 2026

Lodret akse : Kote i m DVR90, skala 1:50

Vandret akse : Afstand i m, skala 1:50

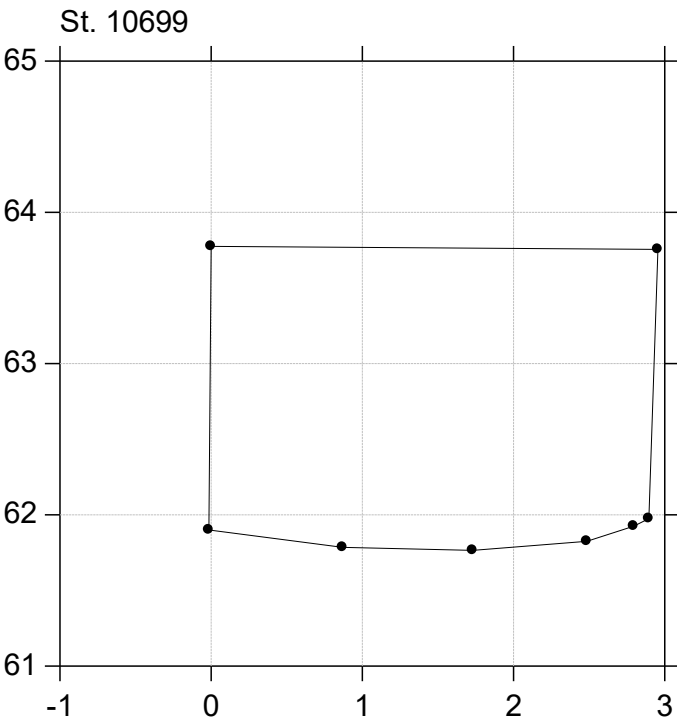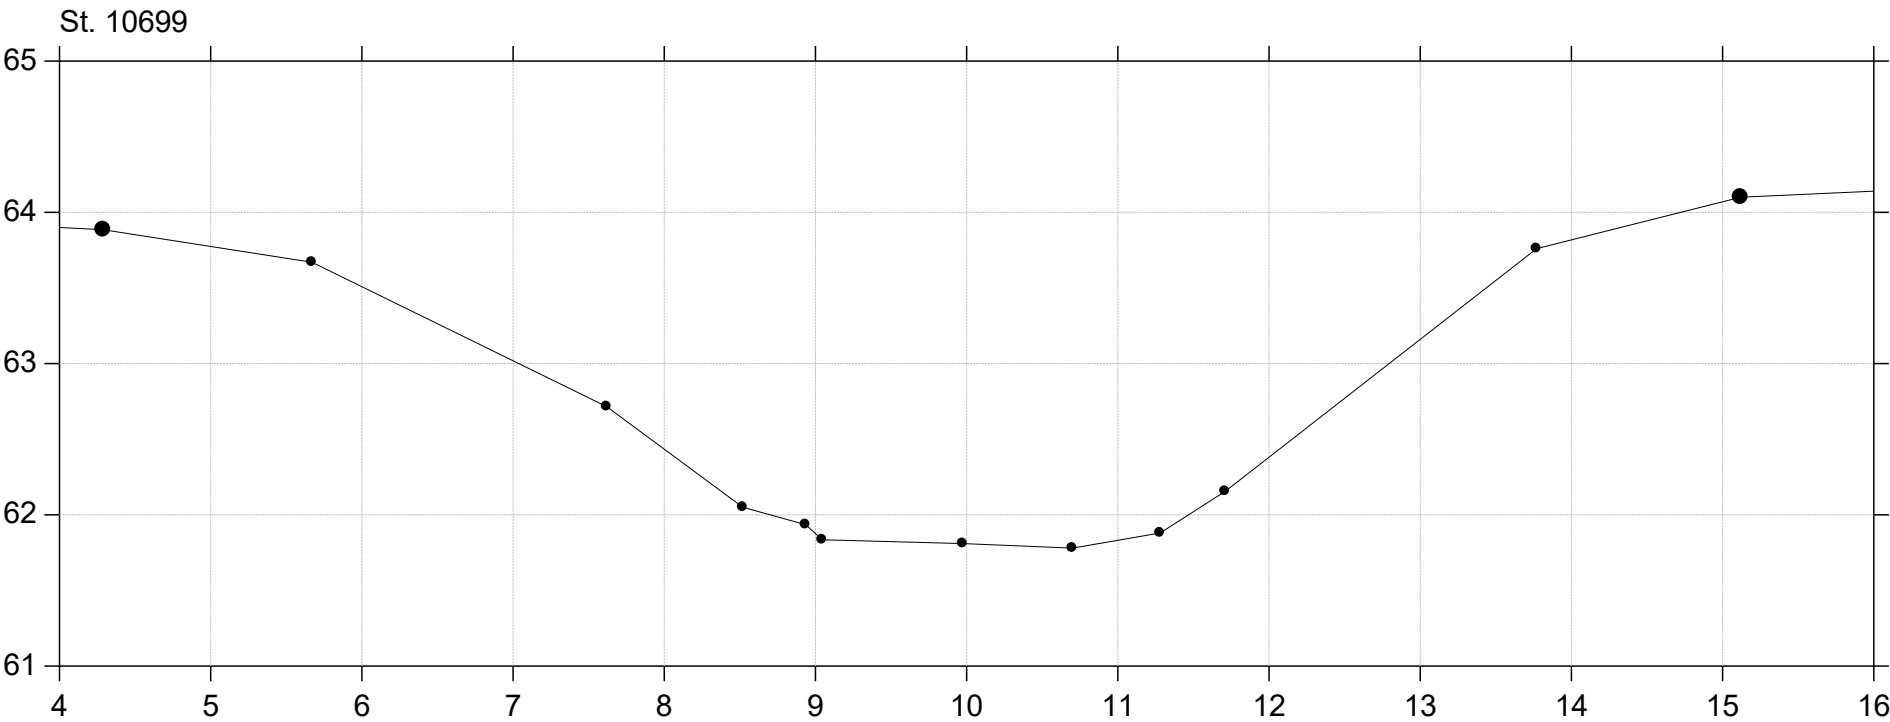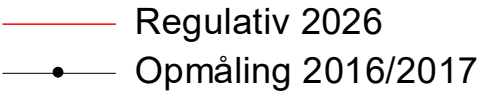




Sallinge Å

Regulativ 2026

Lodret akse : Kote i m DVR90, skala 1:50

Vandret akse : Afstand i m, skala 1:50

Regulativ 2026
Opmåling 2016/2017

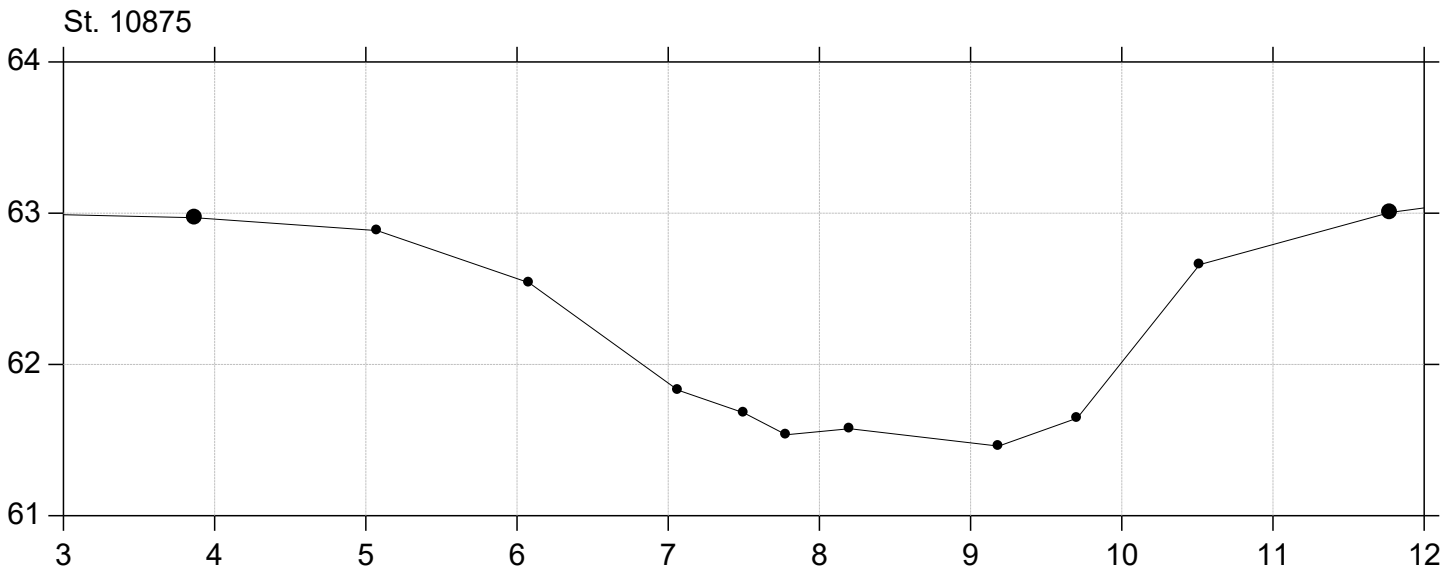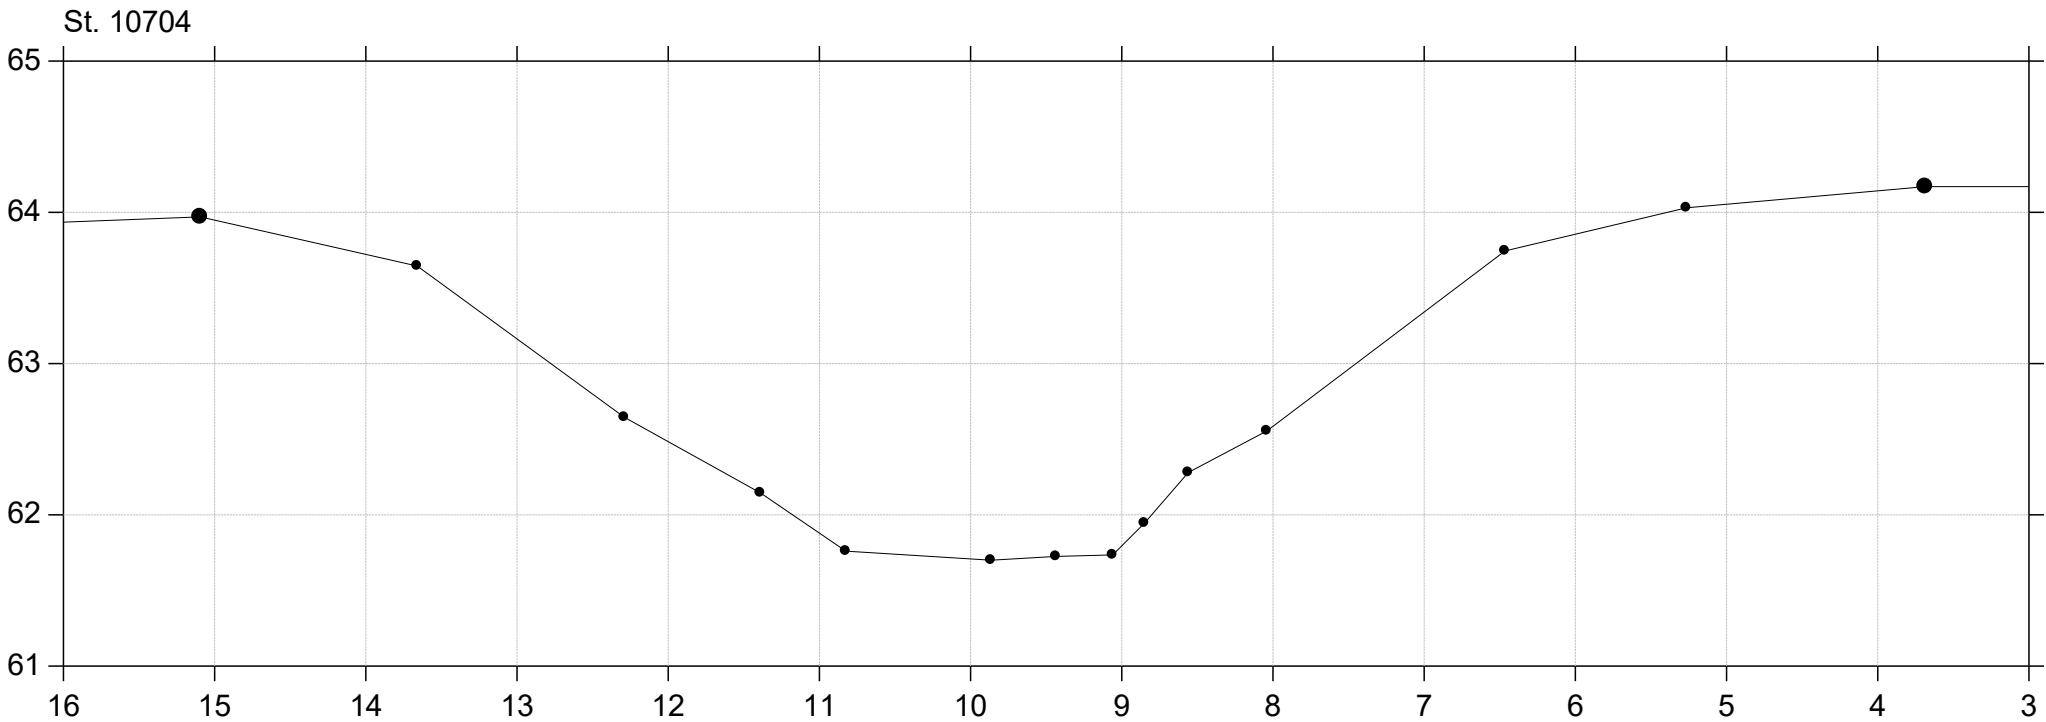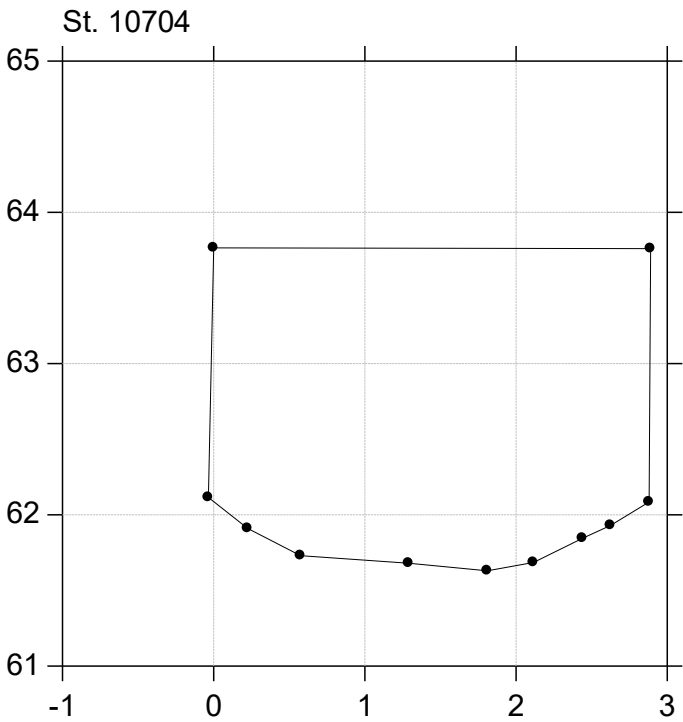



Sallinge Å

Regulativ 2026

Lodret akse : Kote i m DVR90, skala 1:50

Vandret akse : Afstand i m, skala 1:50

Regulativ 2026
Opmåling 2016/2017

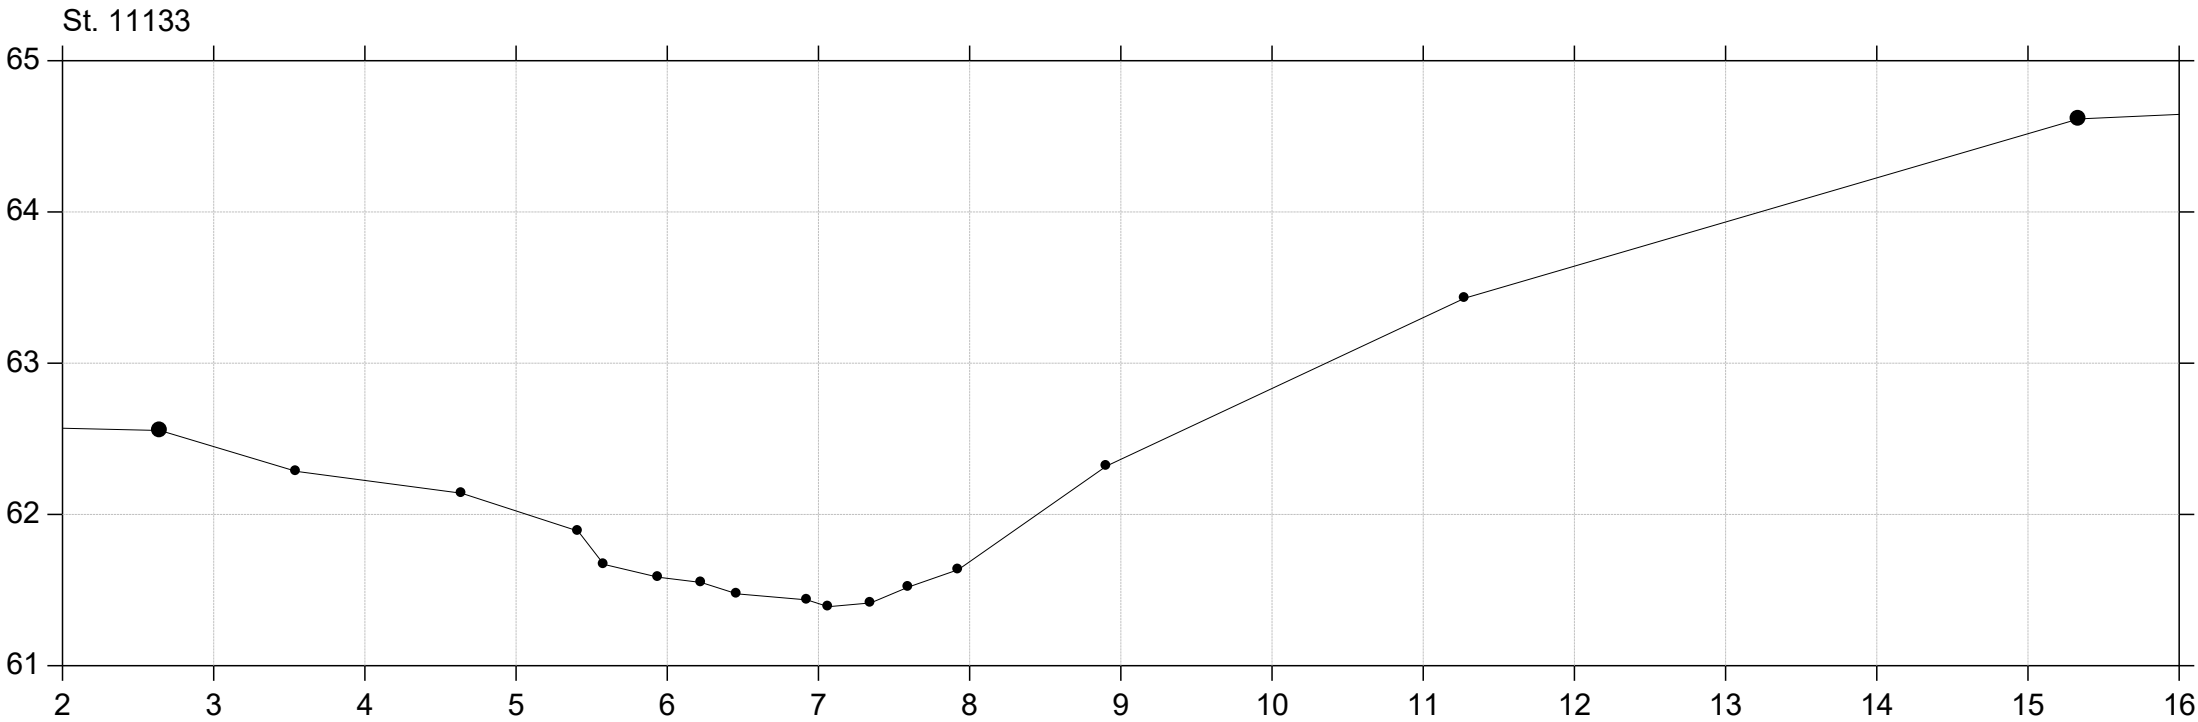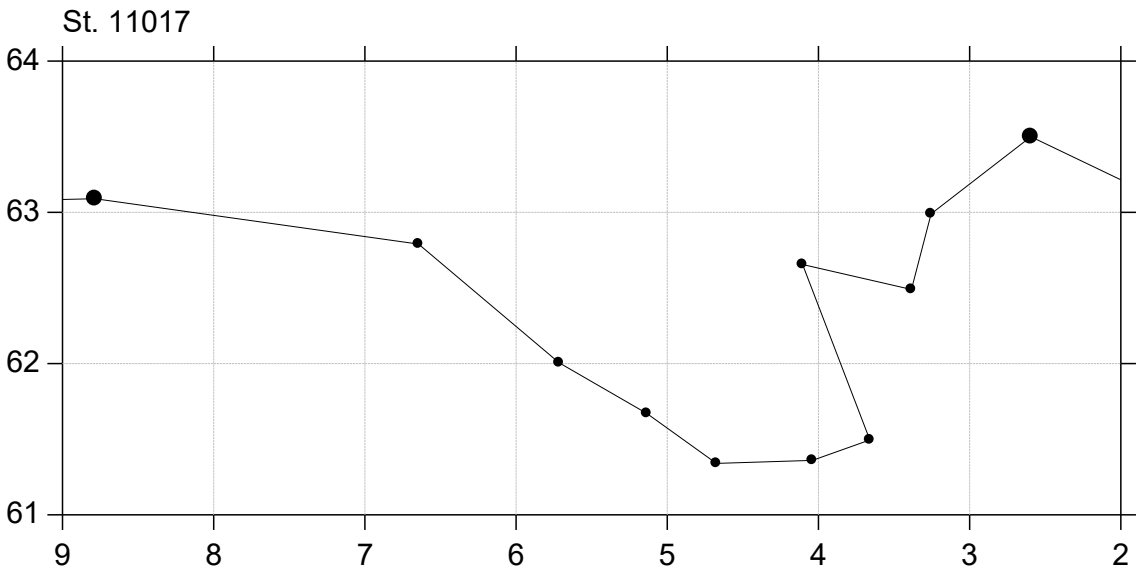




Sallinge Å

Regulativ 2026

Lodret akse : Kote i m DVR90, skala 1:50

Vandret akse : Afstand i m, skala 1:50

Regulativ 2026
Opmåling 2016/2017

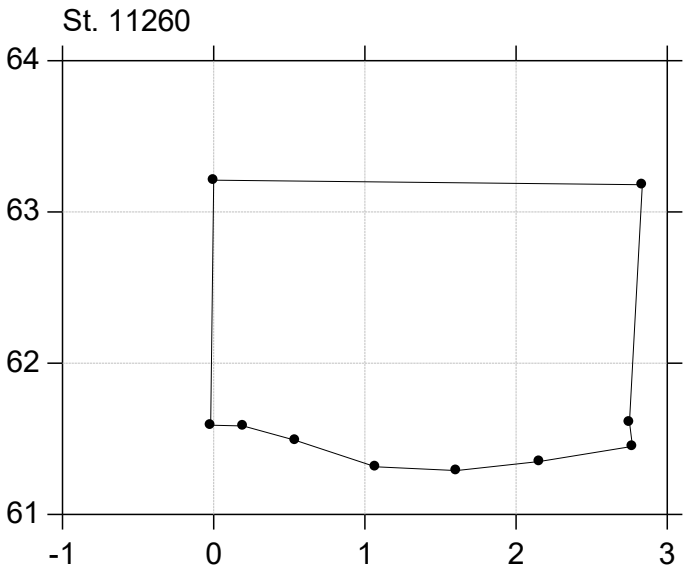
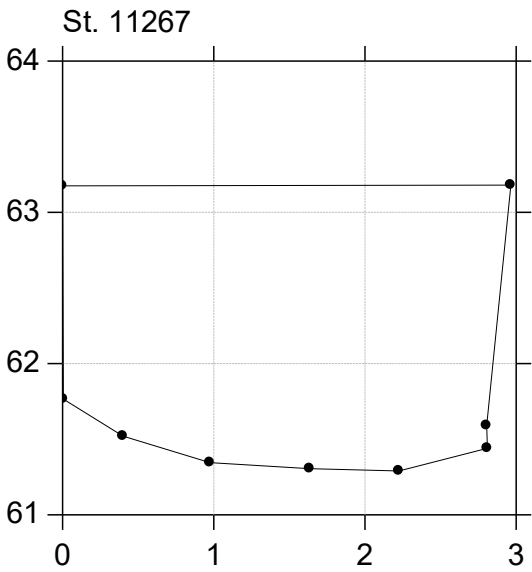
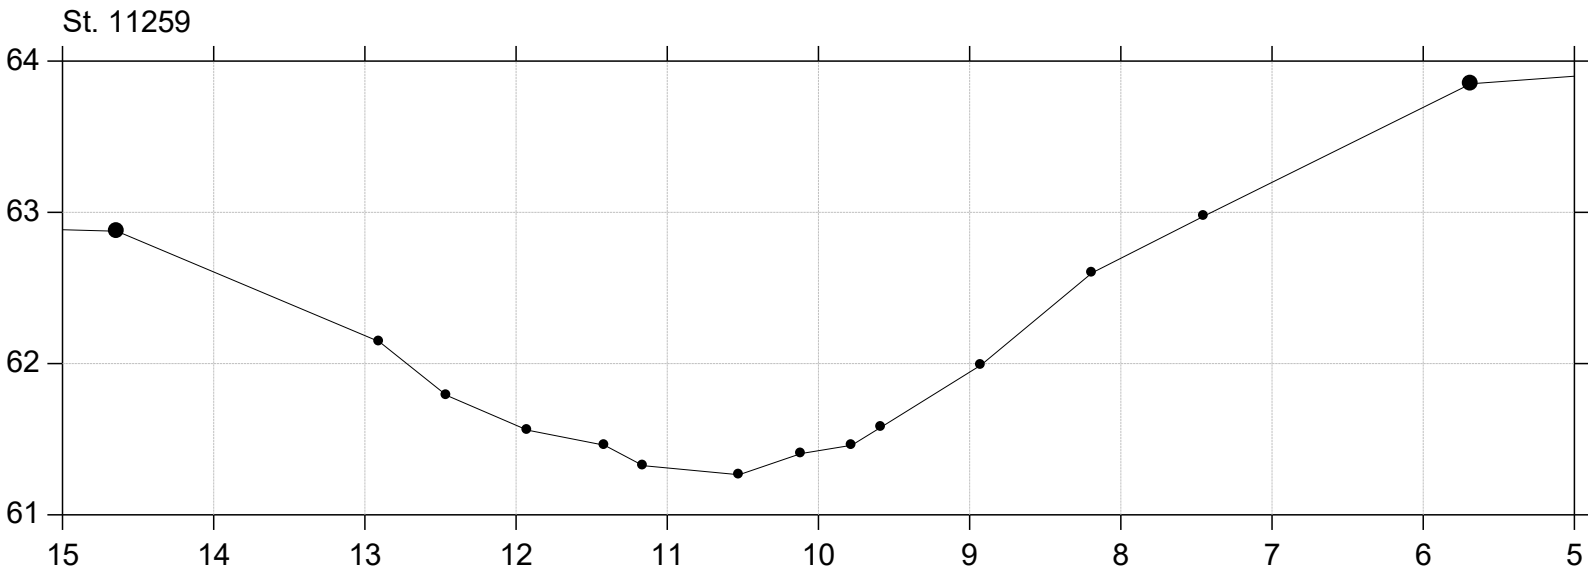


Sallinge Å

Regulativ 2026

Lodret akse : Kote i m DVR90, skala 1:50

Vandret akse : Afstand i m, skala 1:50


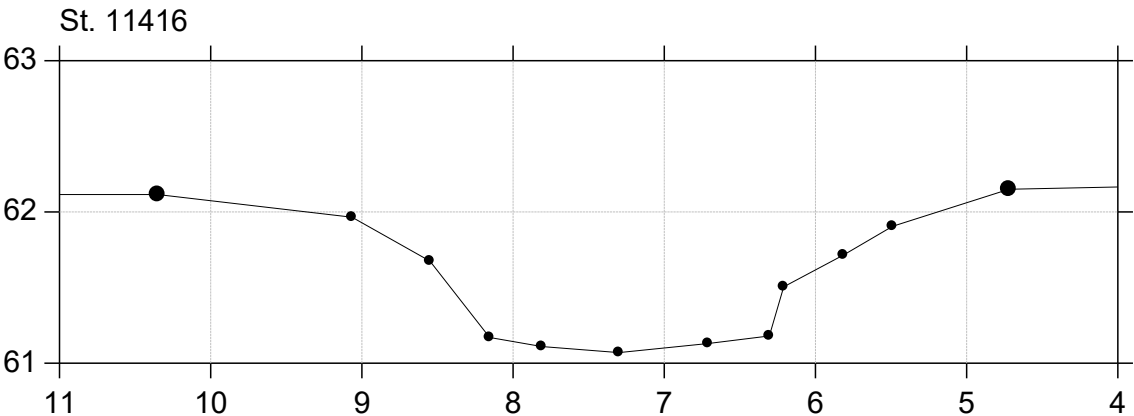
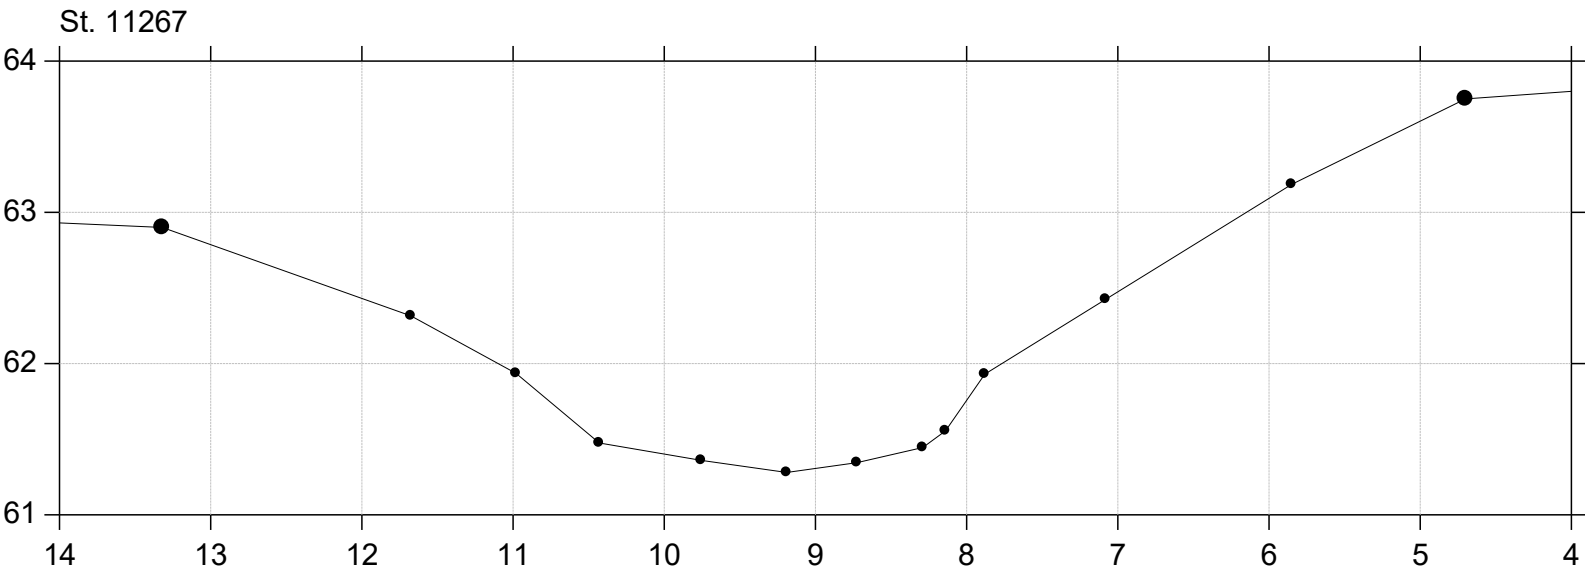
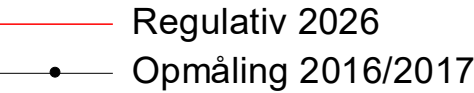


Sallinge Å

Regulativ 2026

Lodret akse : Kote i m DVR90, skala 1:50

Vandret akse : Afstand i m, skala 1:50

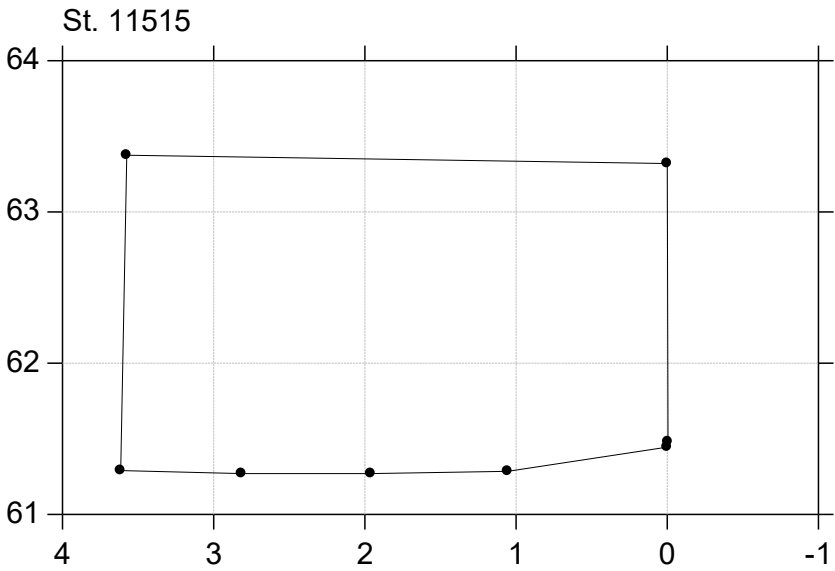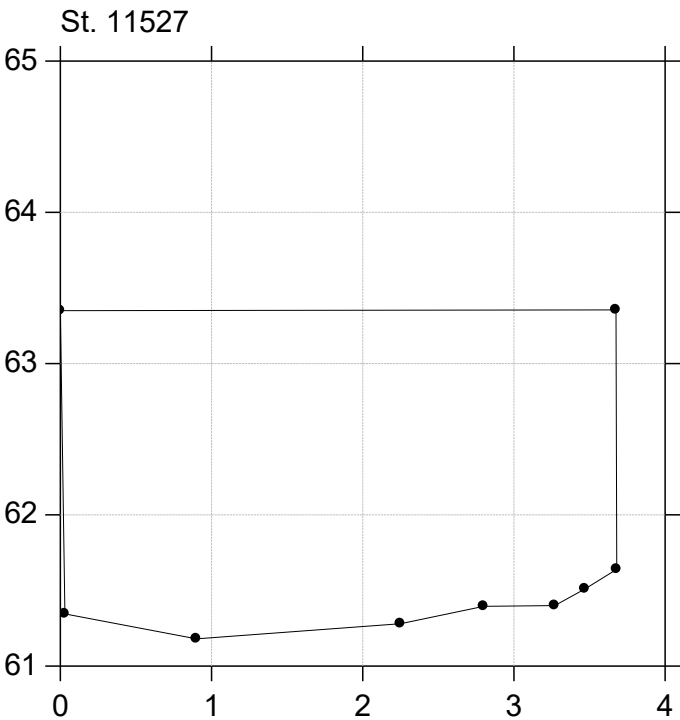
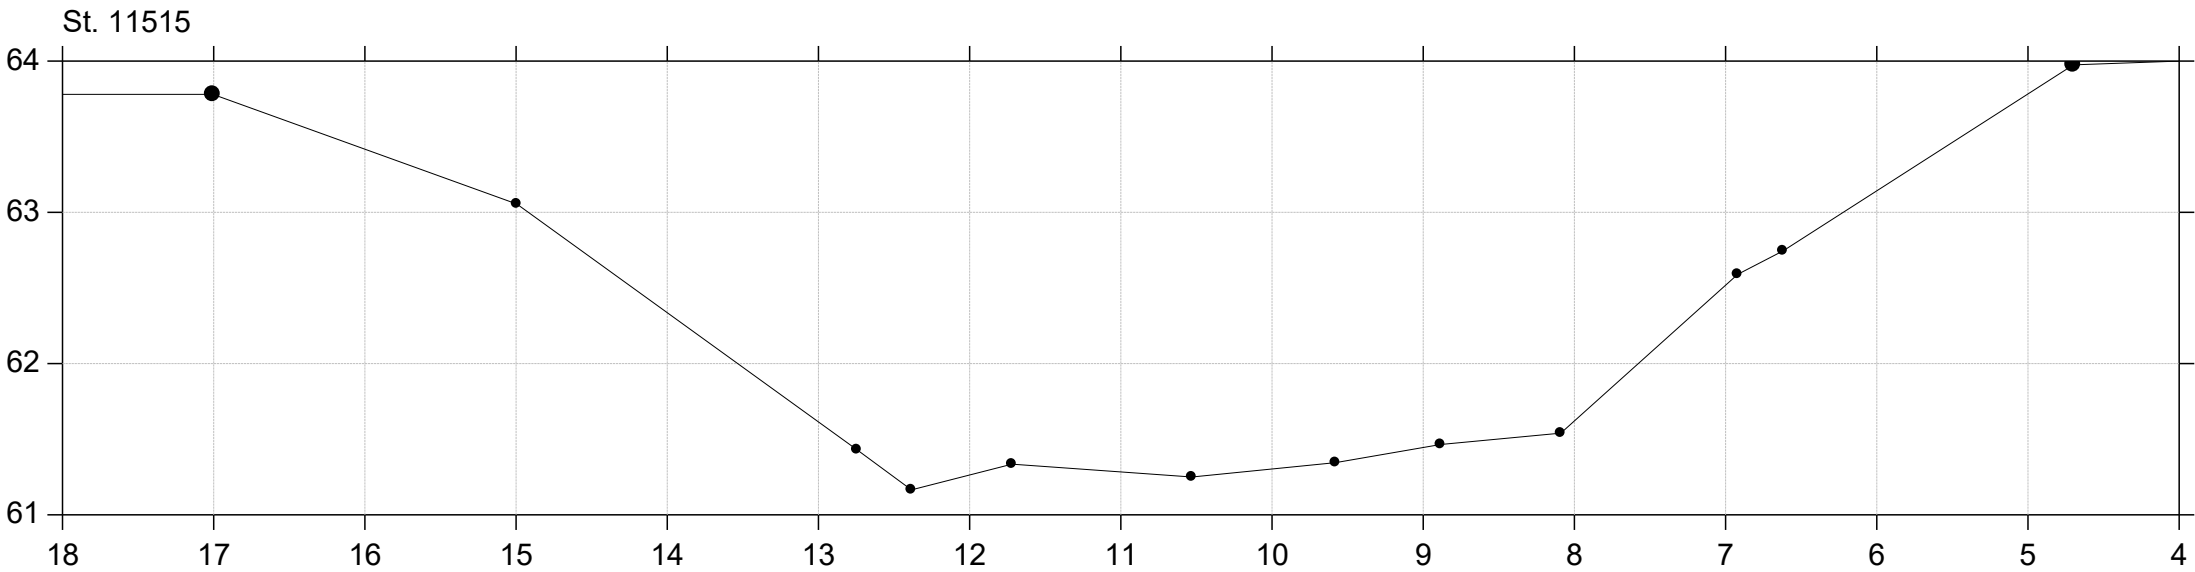
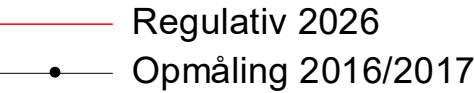


Sallinge Å

Regulativ 2026

Lodret akse : Kote i m DVR90, skala 1:50

Vandret akse : Afstand i m, skala 1:50

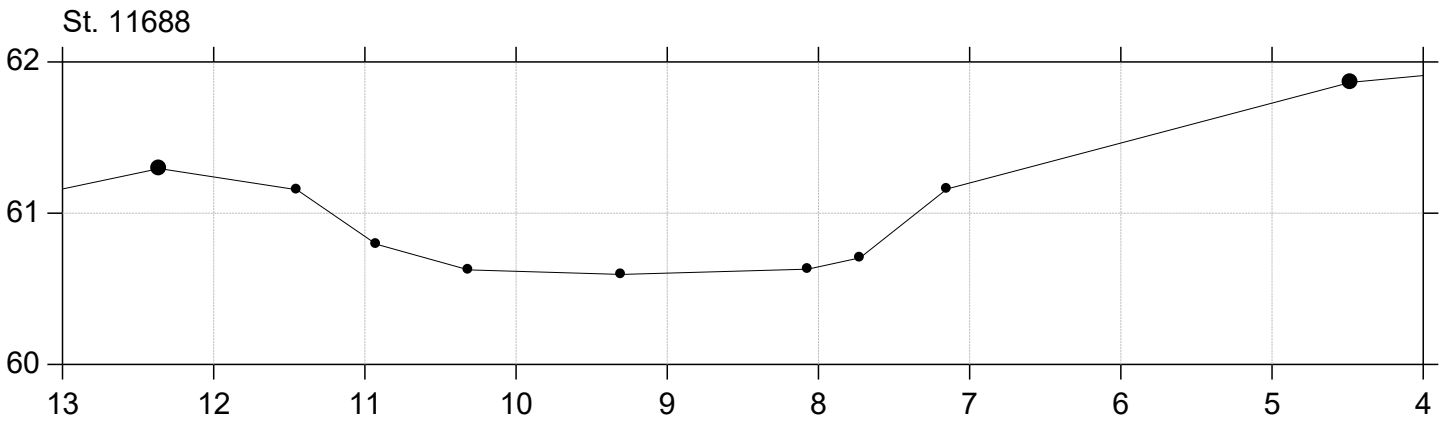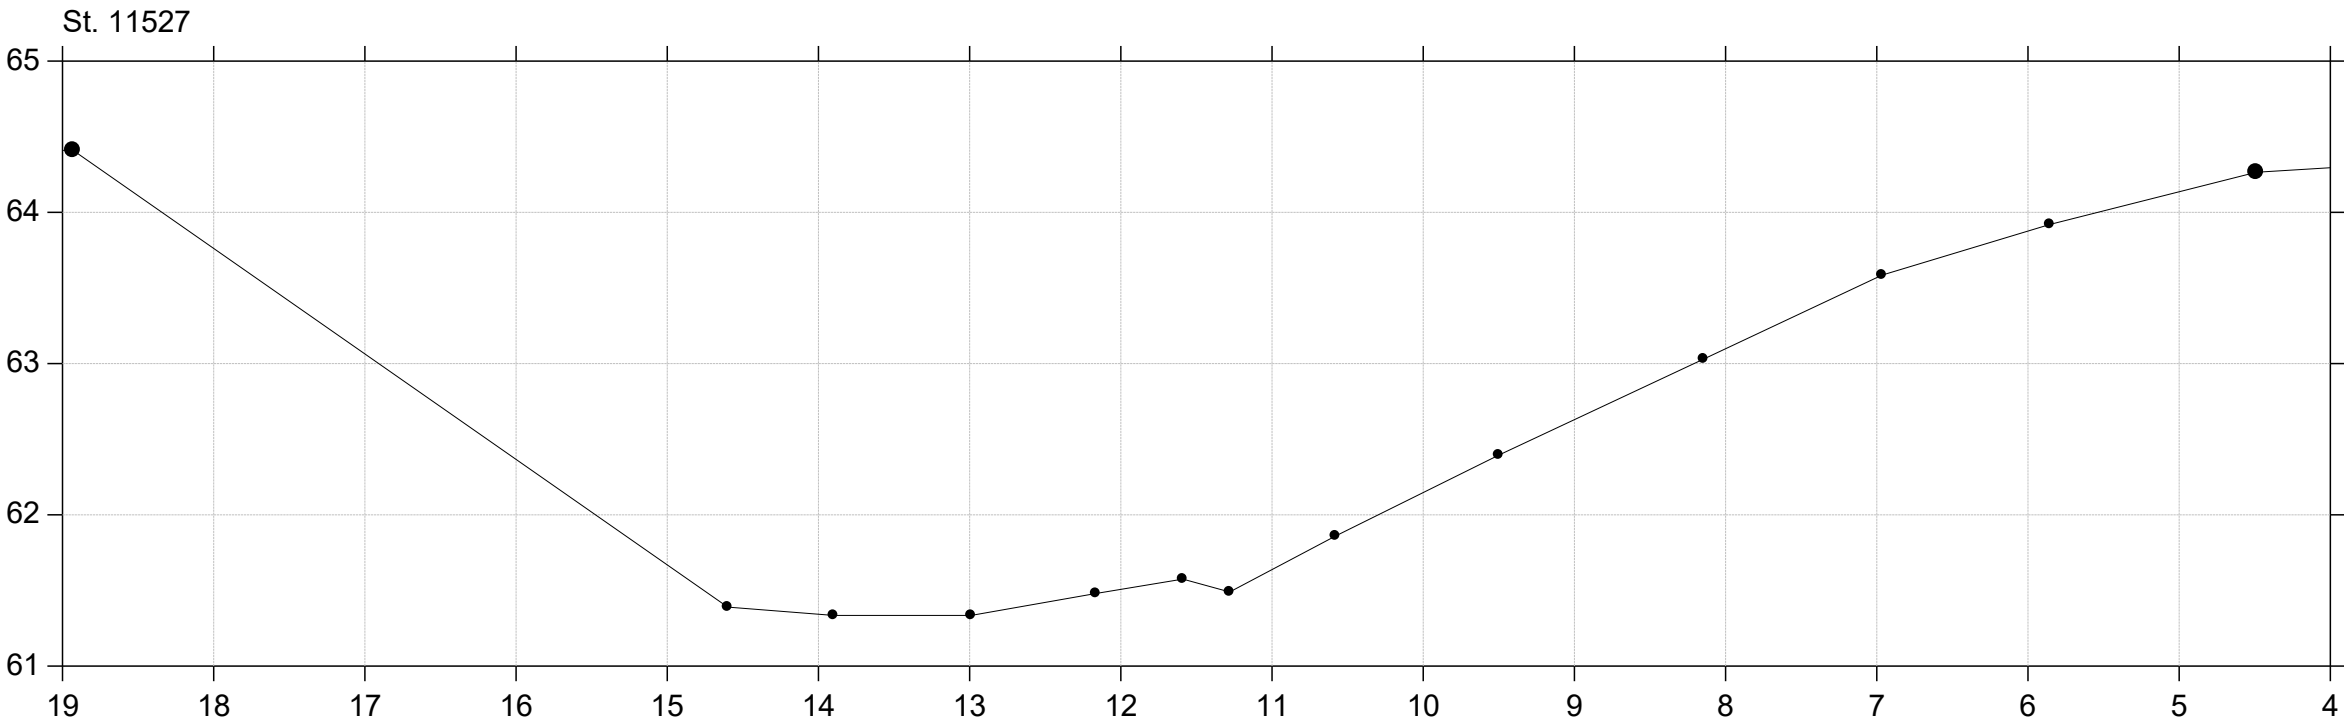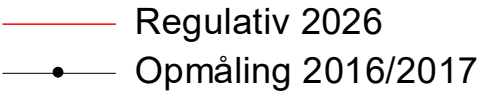







Sallinge Å

Regulativ 2026

Lodret akse : Kote i m DVR90, skala 1:50

Vandret akse : Afstand i m, skala 1:50

Regulativ 2026
Opmåling 2016/2017

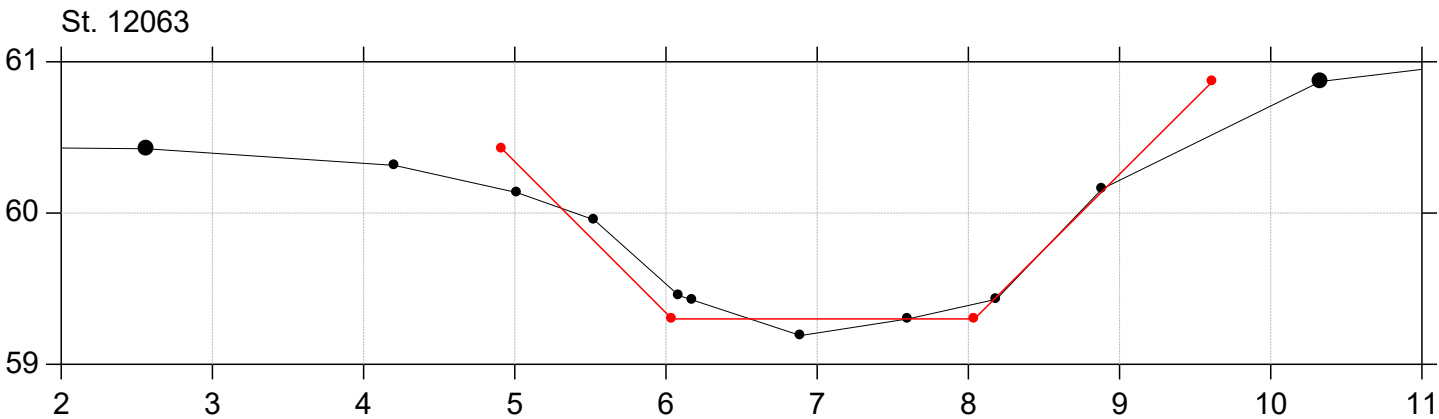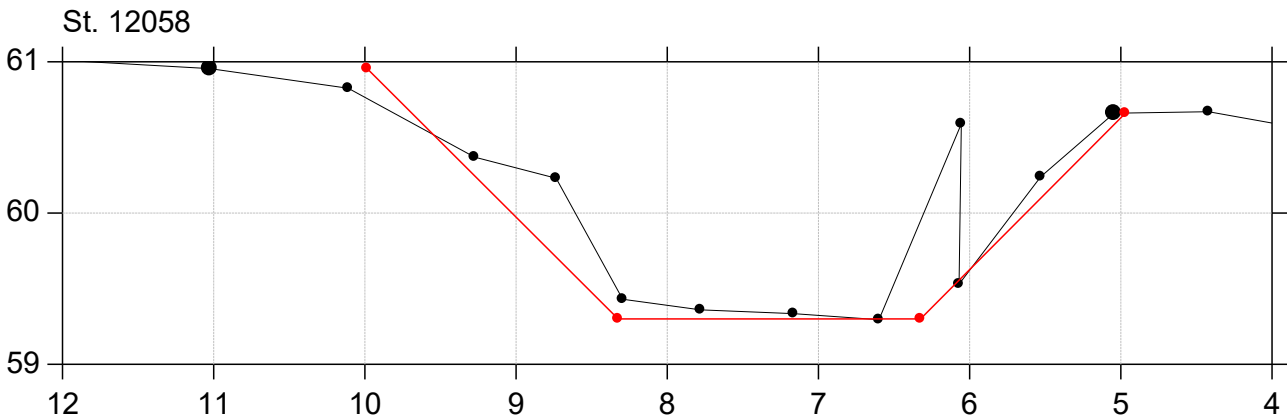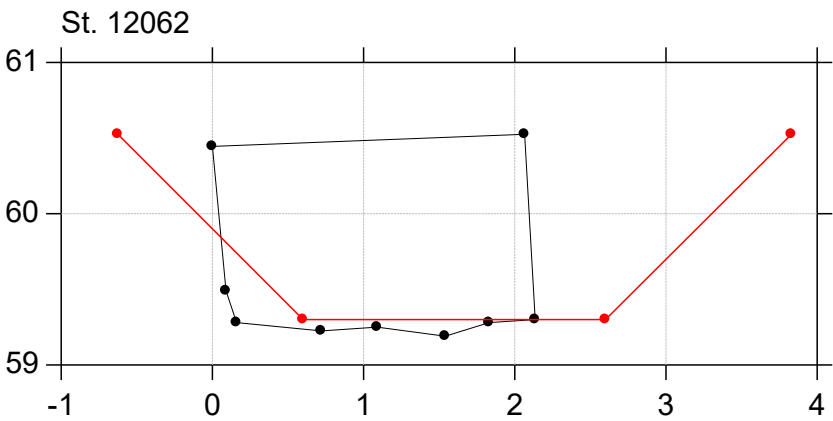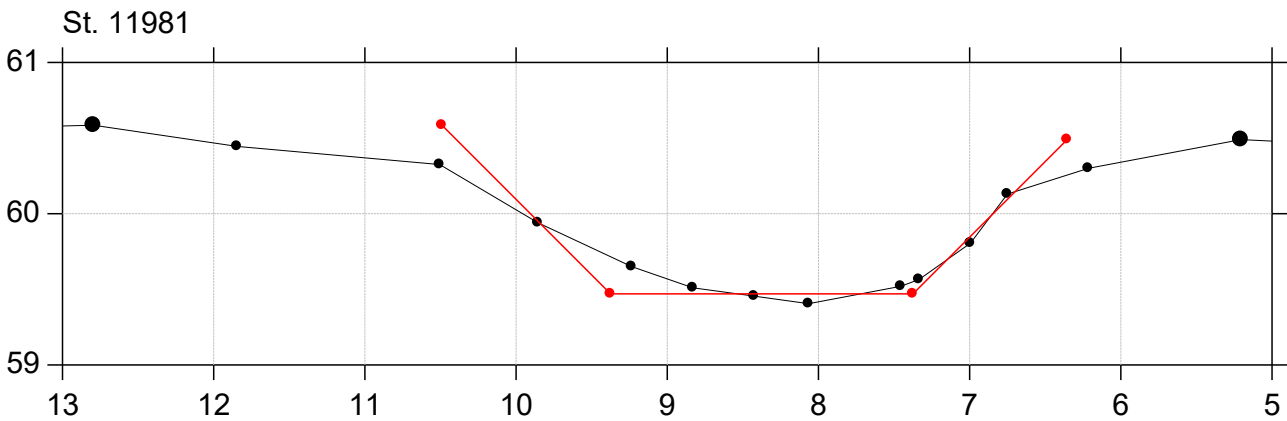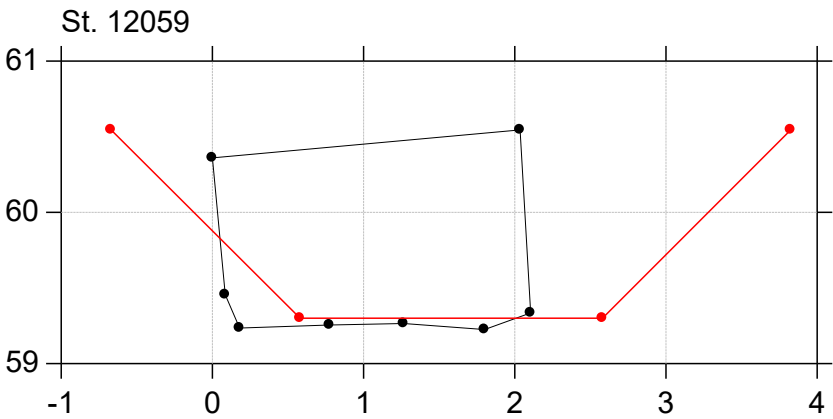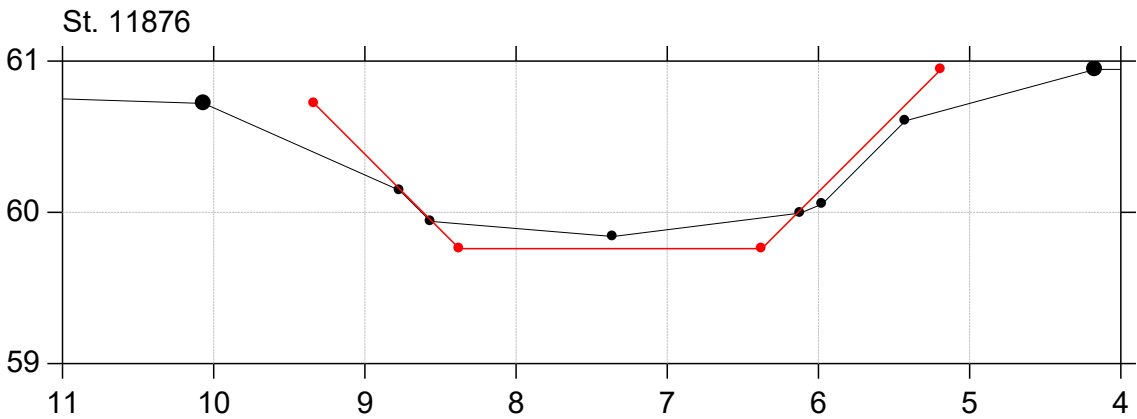



Sallinge Å

Regulativ 2026

Lodret akse : Kote i m DVR90, skala 1:50

Vandret akse : Afstand i m, skala 1:50

Regulativ 2026
Opmåling 2016/2017

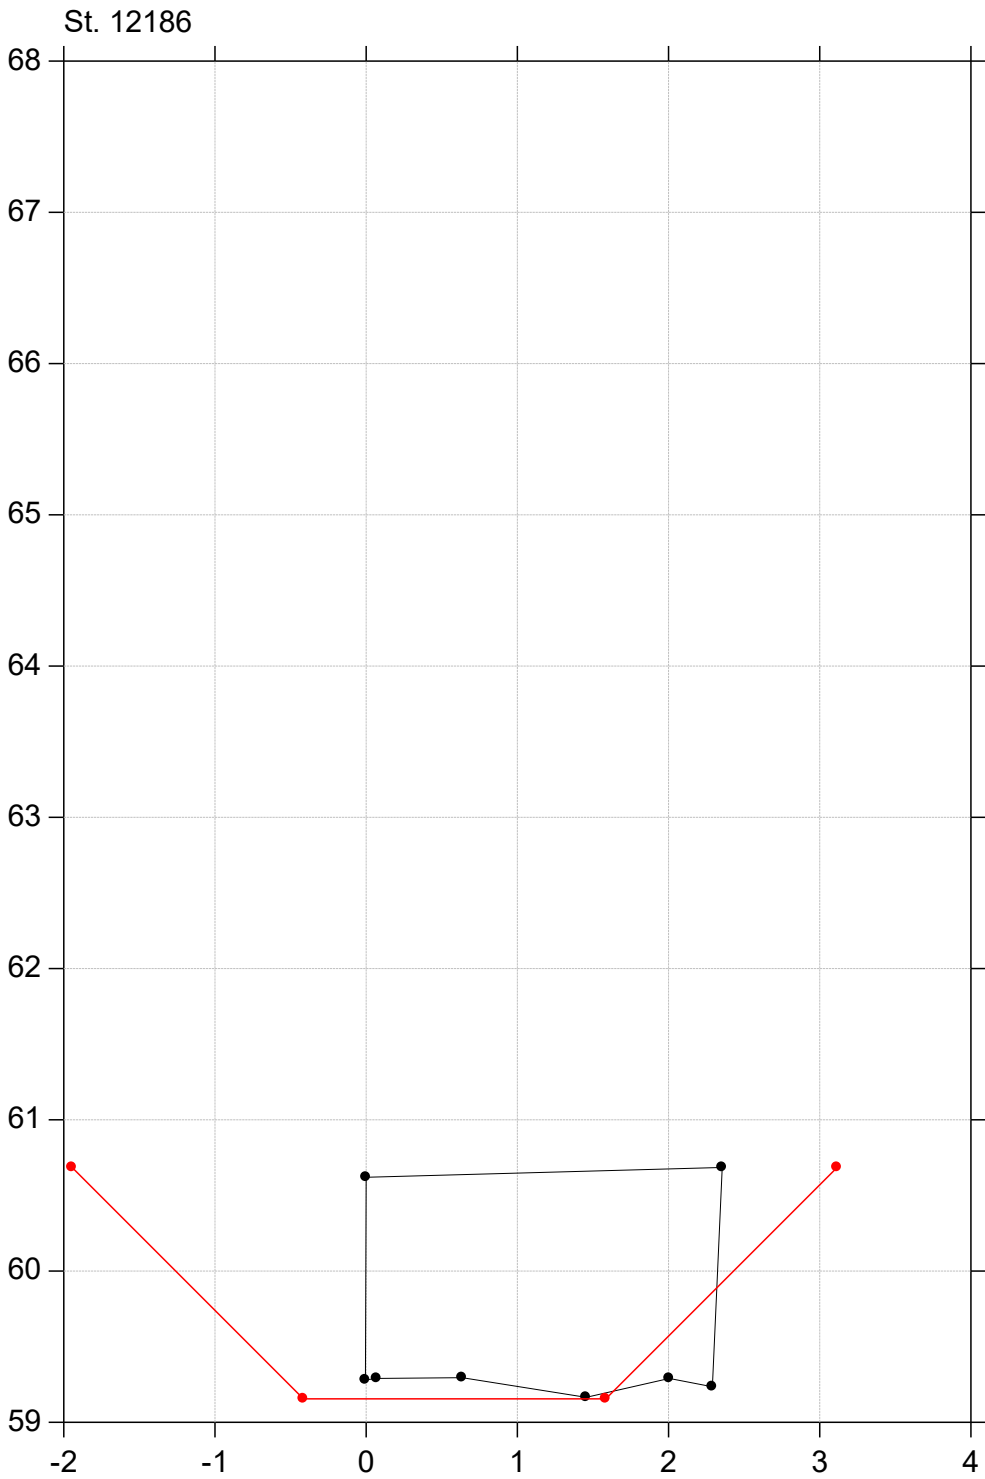
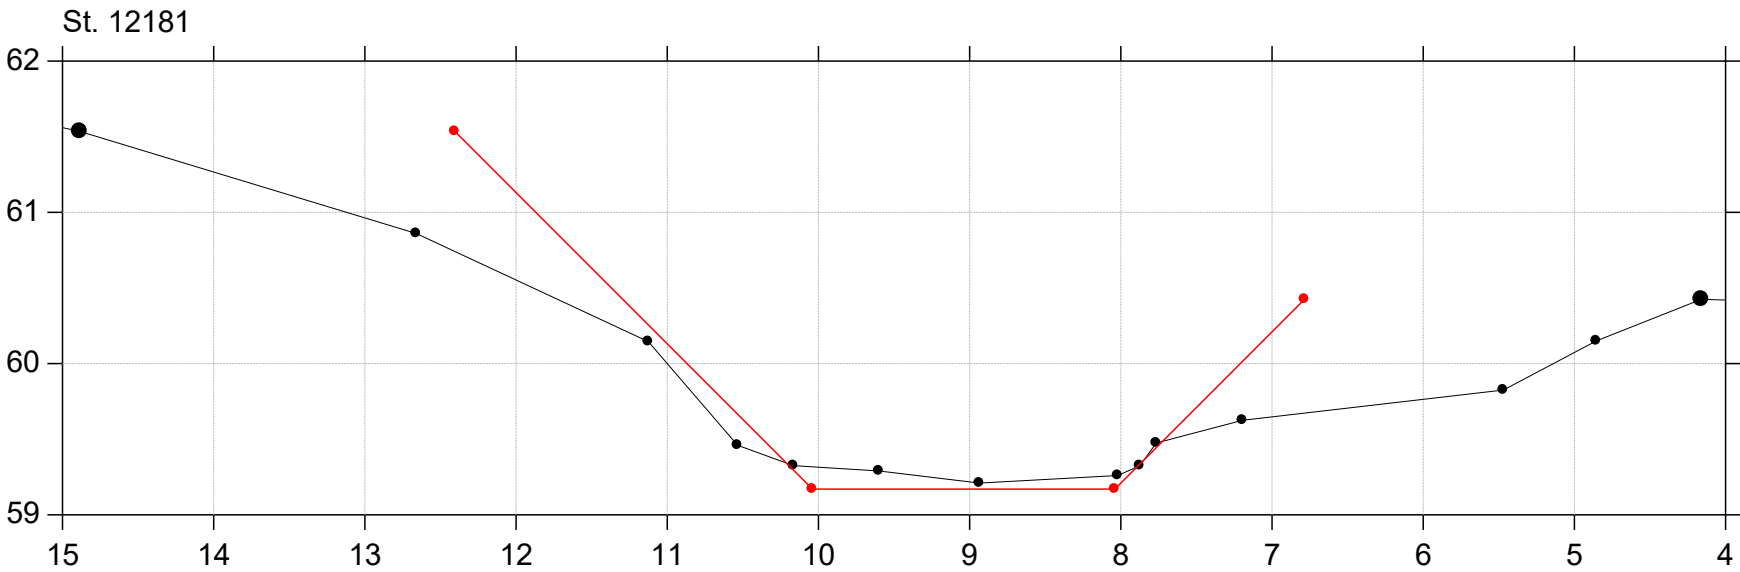


Sallinge Å

Regulativ 2026

Lodret akse : Kote i m DVR90, skala 1:50

Vandret akse : Afstand i m, skala 1:50

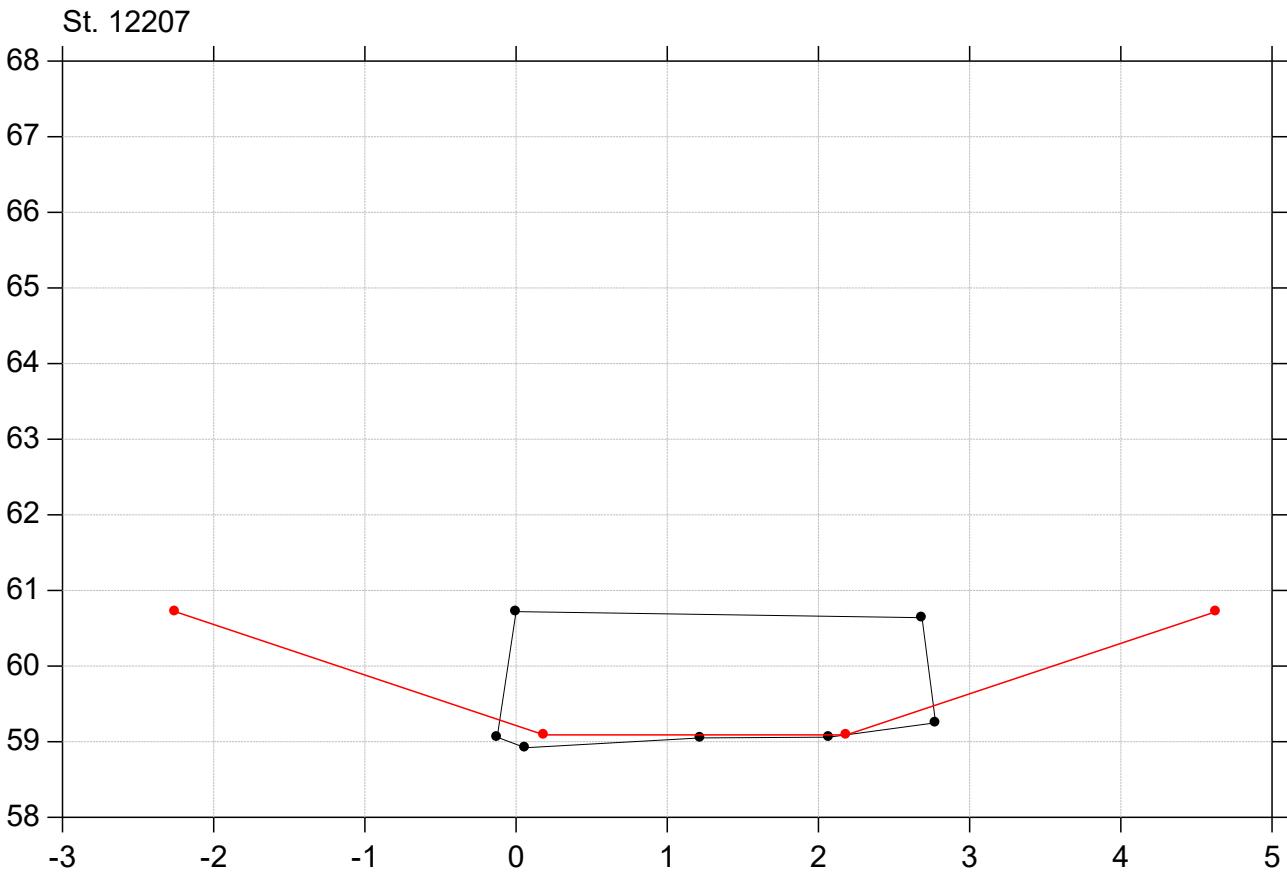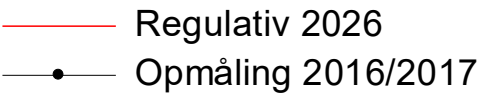


Sallinge Å

Regulativ 2026

Lodret akse : Kote i m DVR90, skala 1:50

Vandret akse : Afstand i m, skala 1:50

Regulativ 2026
Opmåling 2016/2017

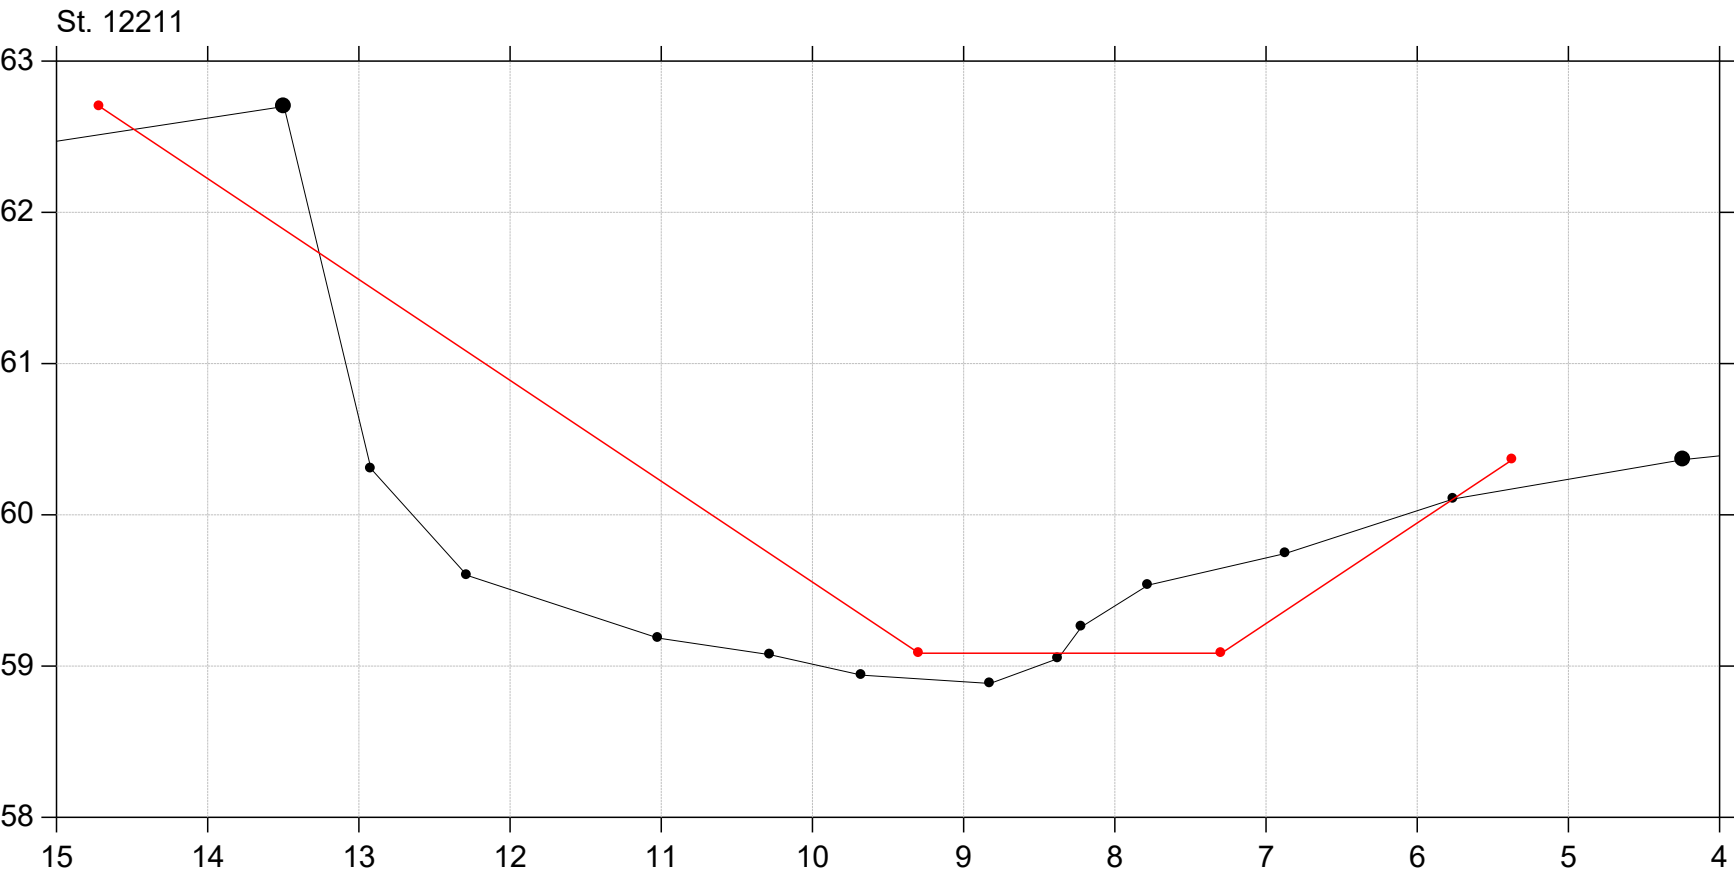





Sallinge Å

Regulativ 2026

Lodret akse : Kote i m DVR90, skala 1:50

Vandret akse : Afstand i m, skala 1:50

Regulativ 2026
Opmåling 2016/2017

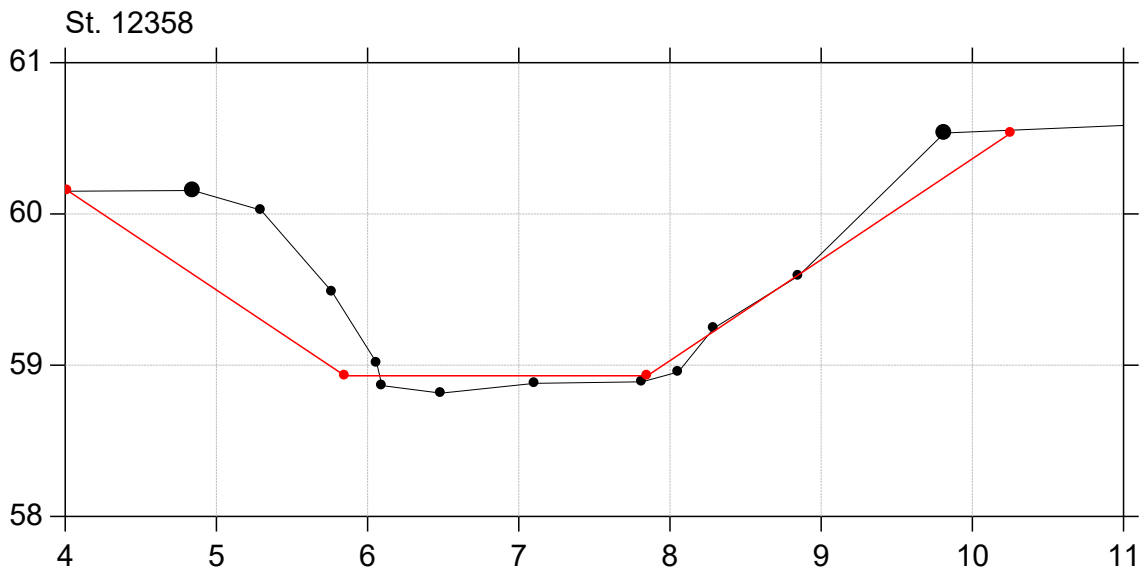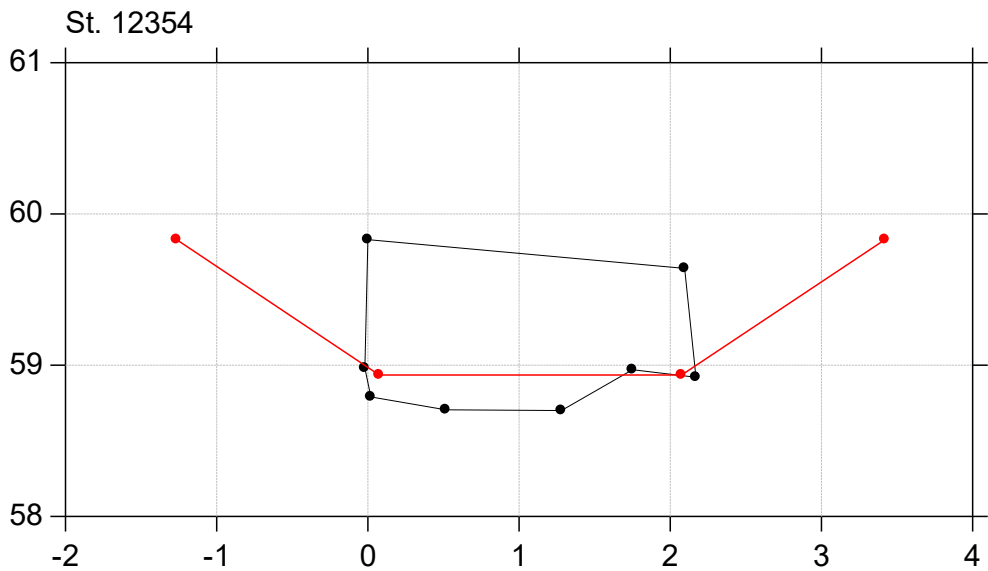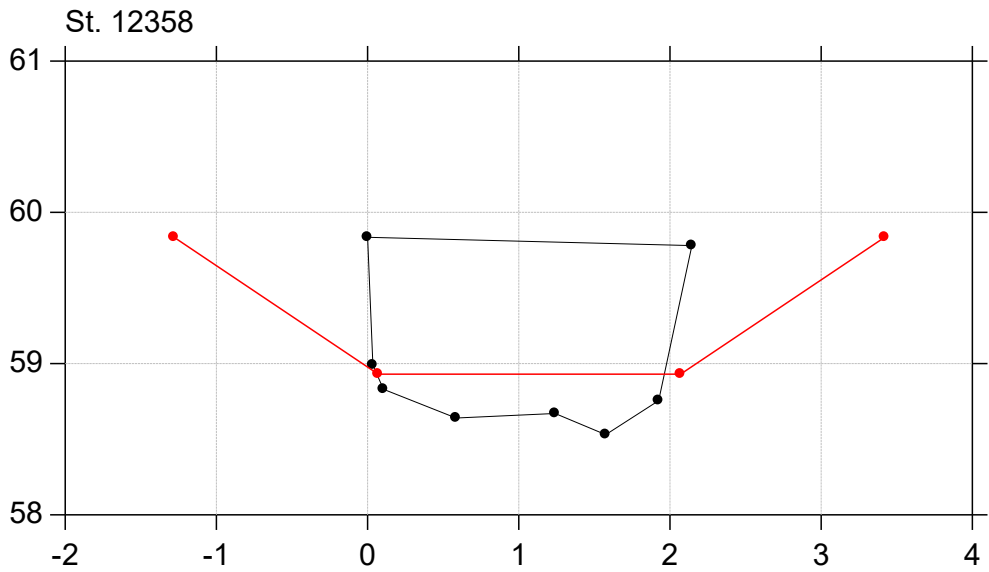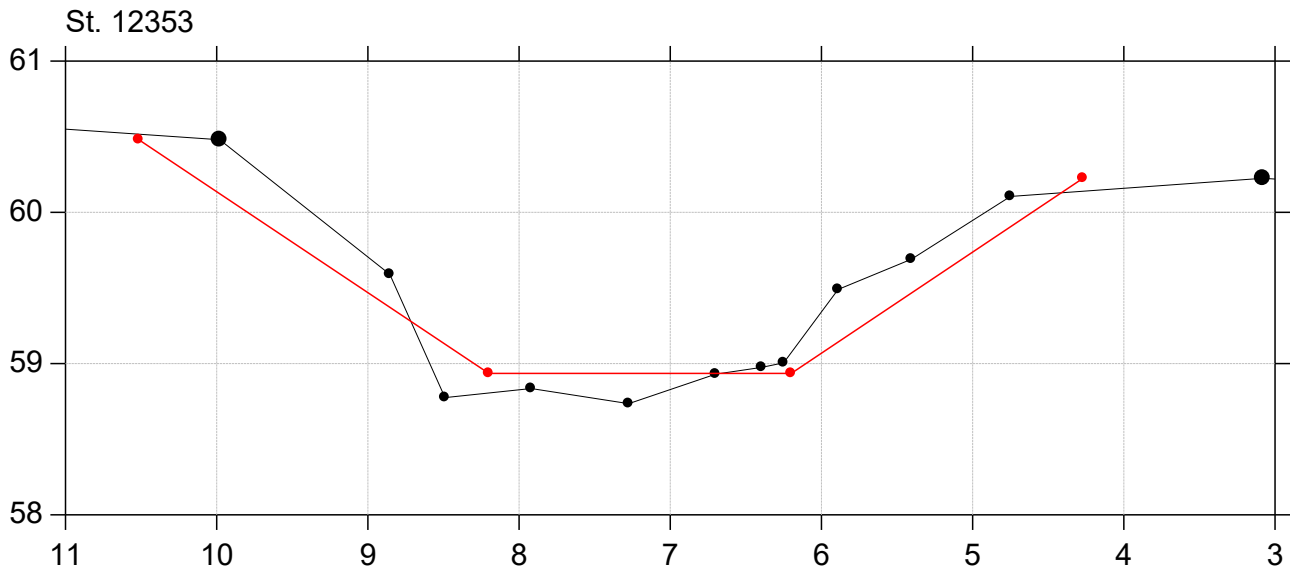



Sallinge Å

Regulativ 2026

Lodret akse : Kote i m DVR90, skala 1:50

Vandret akse : Afstand i m, skala 1:50

Regulativ 2026
Opmåling 2016/2017

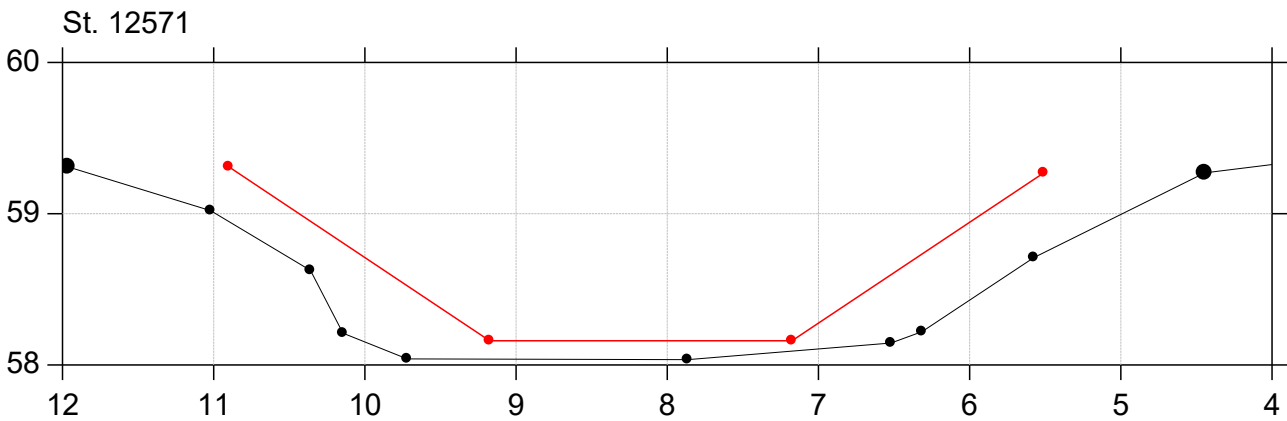
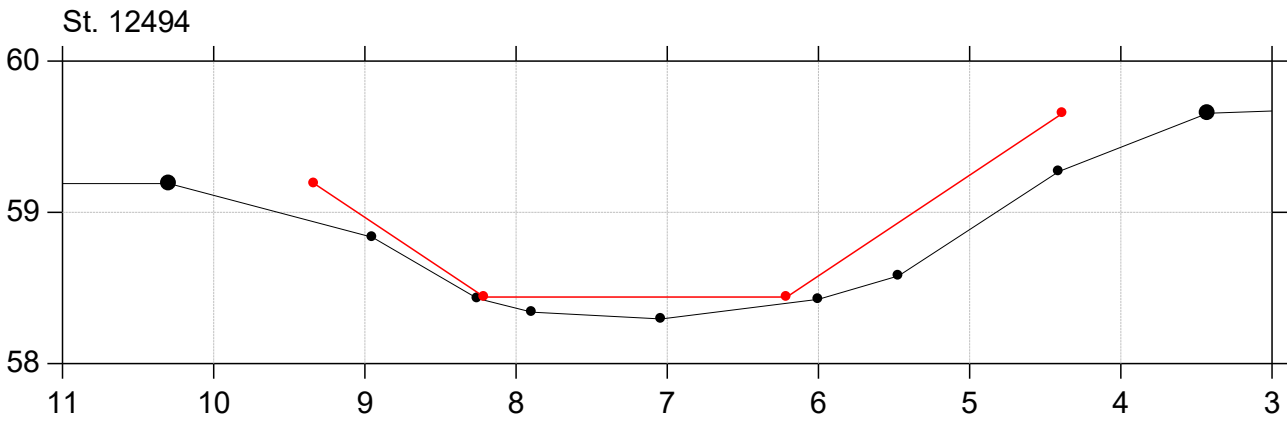


Sallinge Å

Regulativ 2026

Lodret akse : Kote i m DVR90, skala 1:50

Vandret akse : Afstand i m, skala 1:50

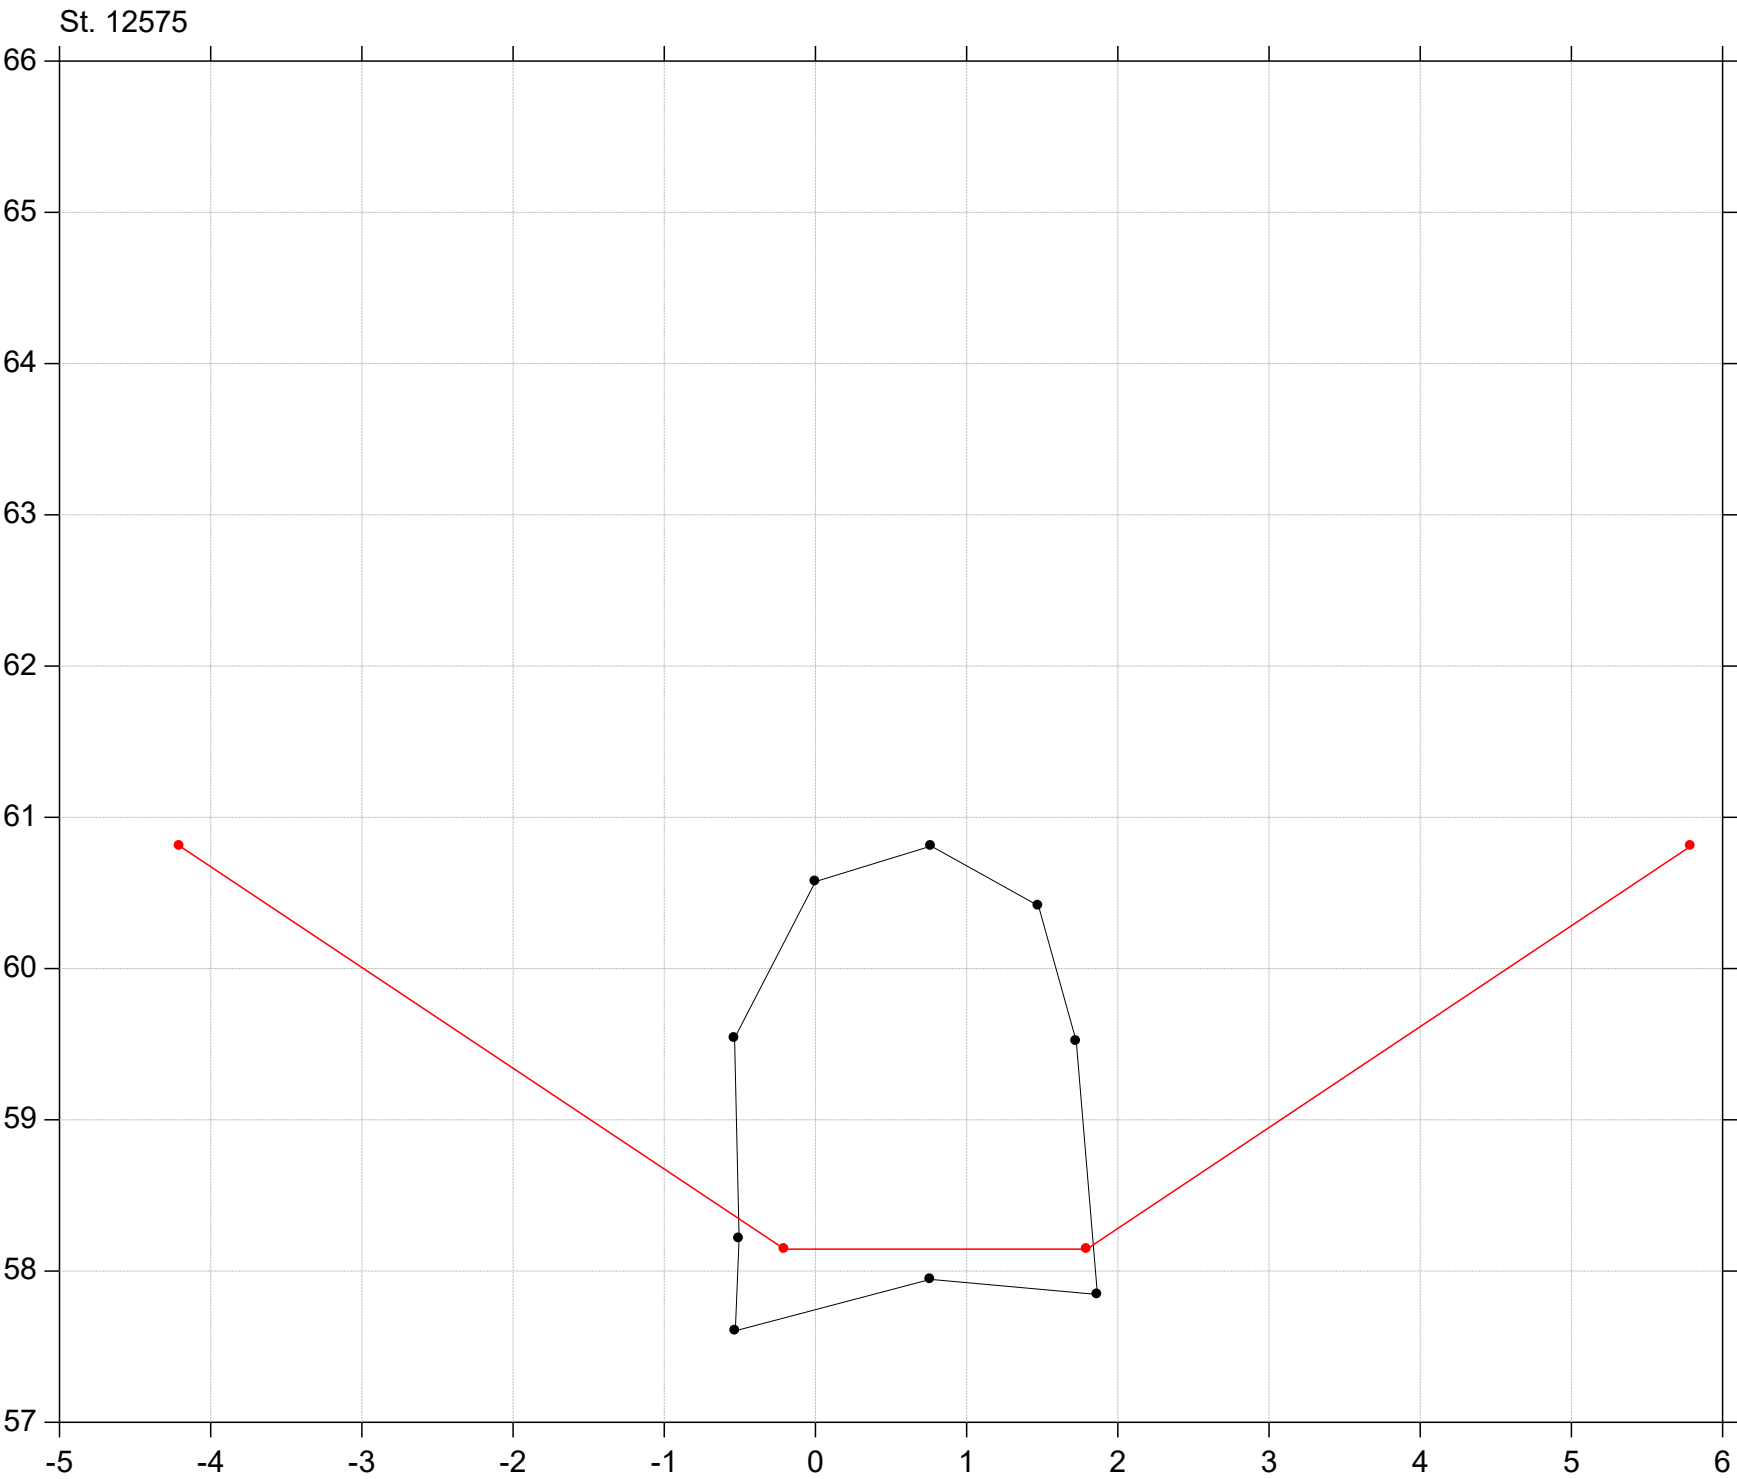
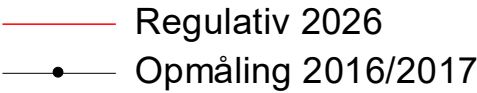


Sallinge Å

Regulativ 2026

Lodret akse : Kote i m DVR90, skala 1:50

Vandret akse : Afstand i m, skala 1:50

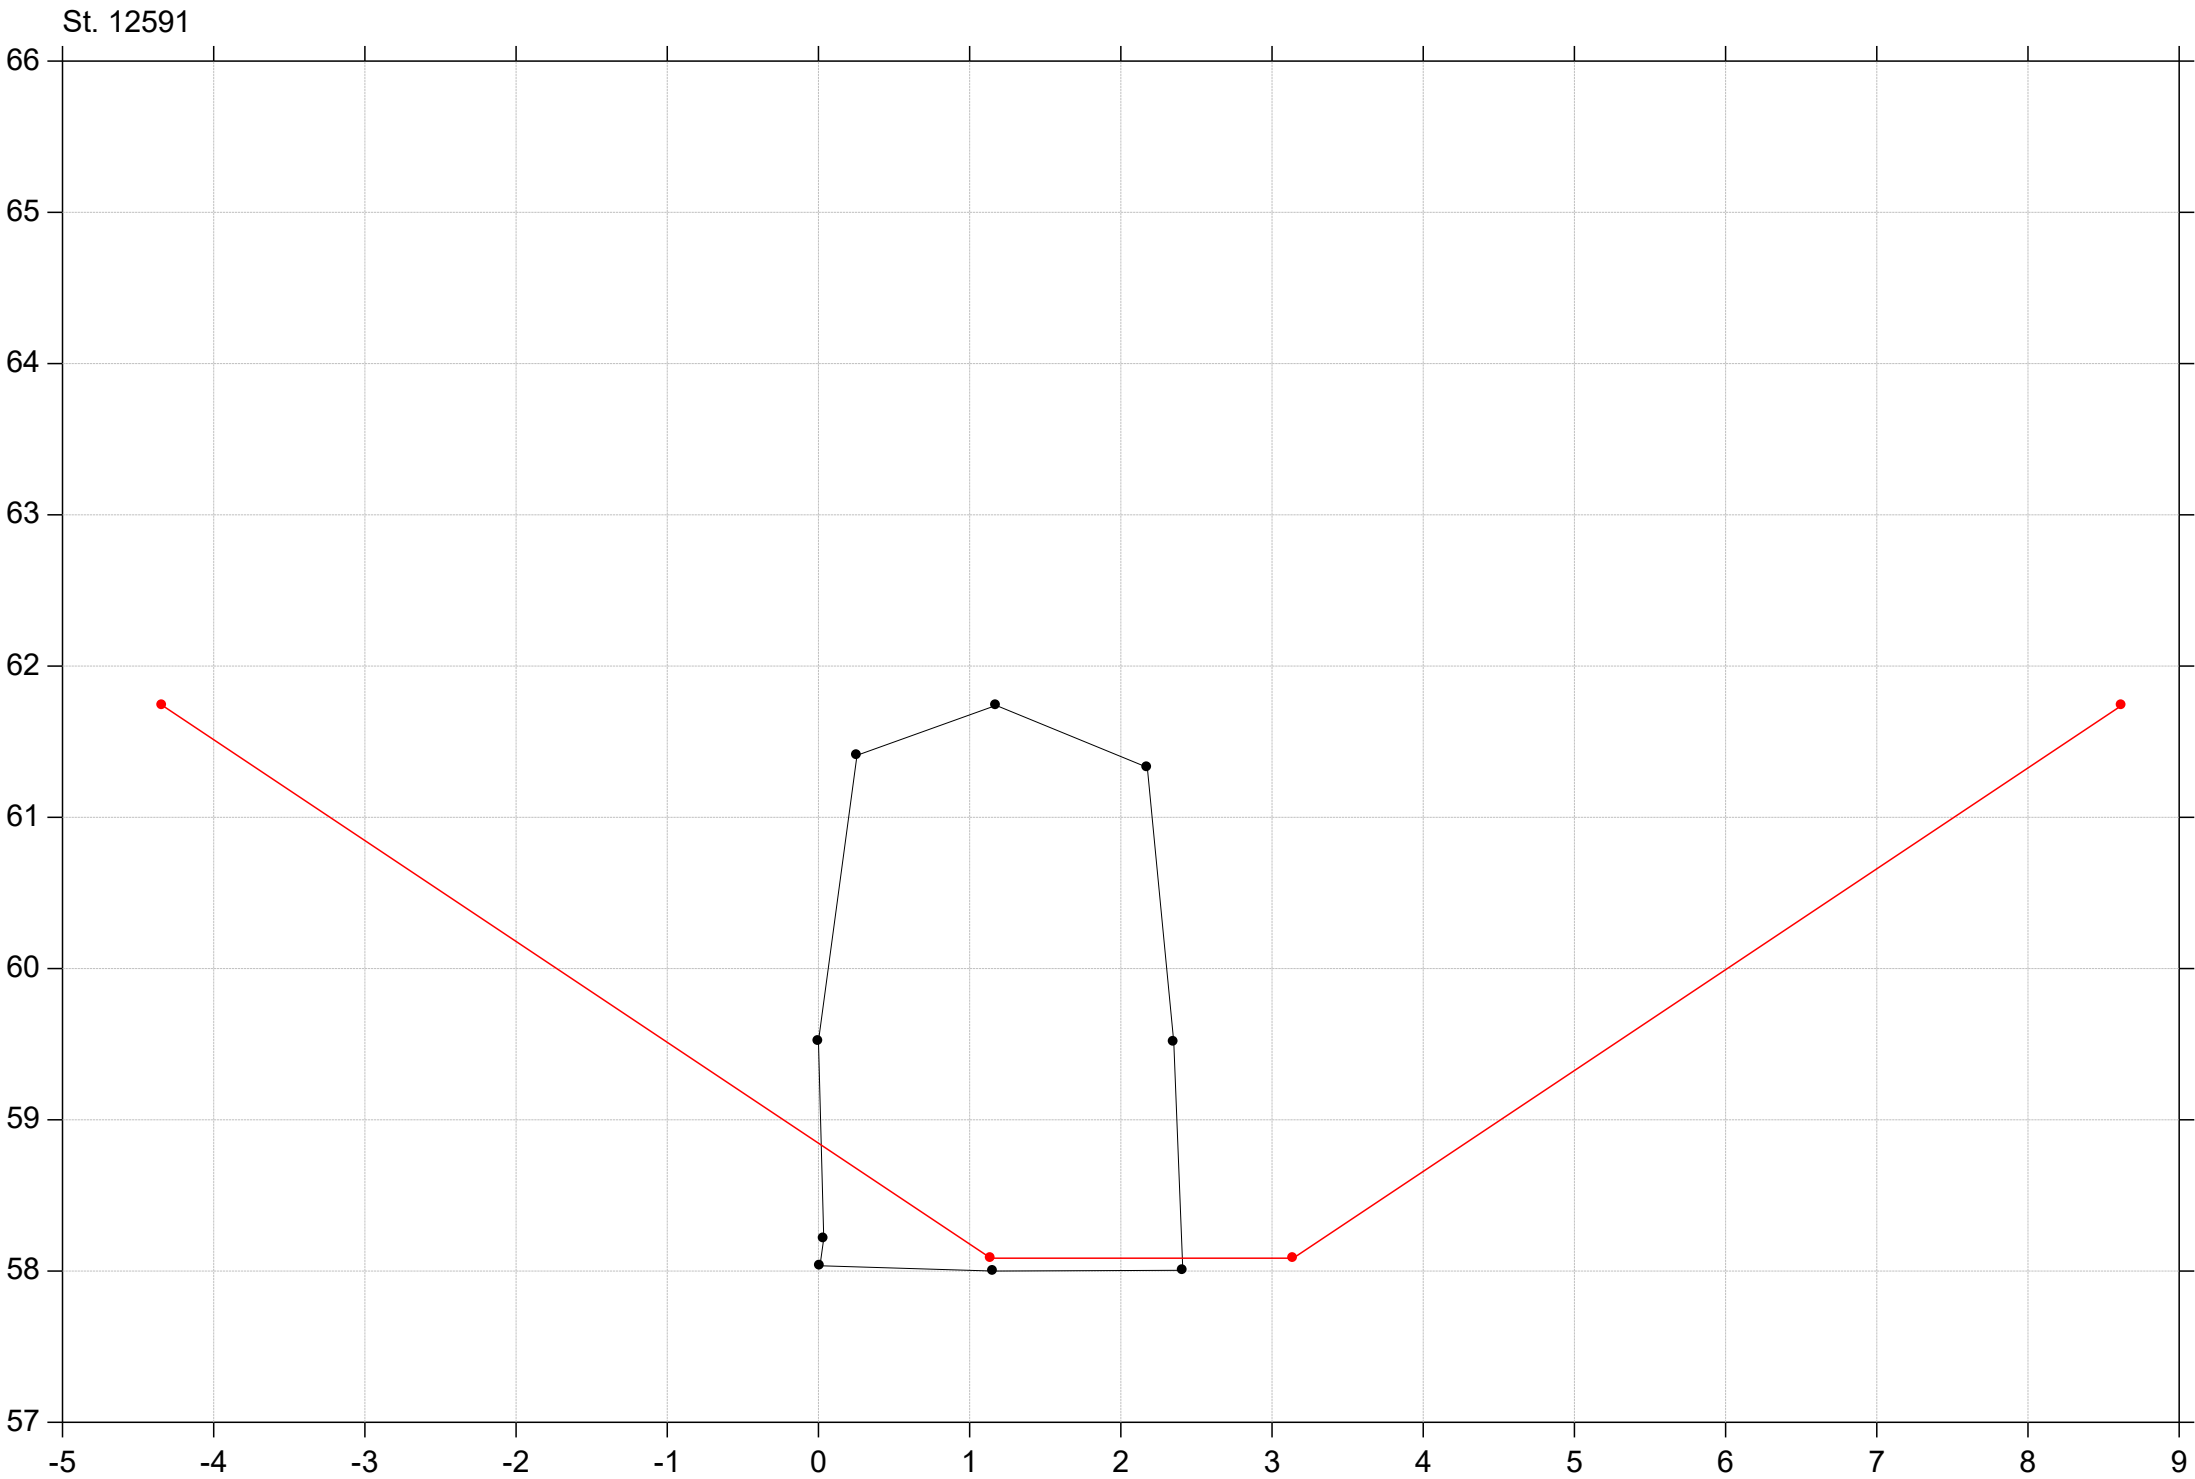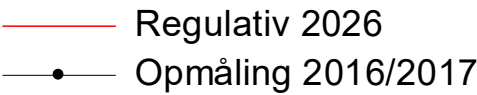




Sallinge Å

Regulativ 2026

Lodret akse : Kote i m DVR90, skala 1:50

Vandret akse : Afstand i m, skala 1:50

Regulativ 2026
Opmåling 2016/2017

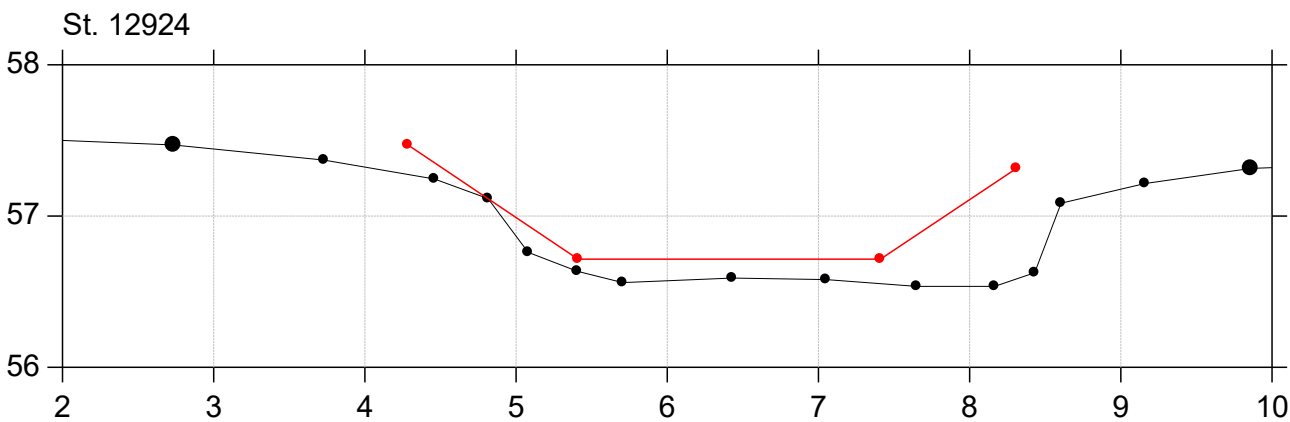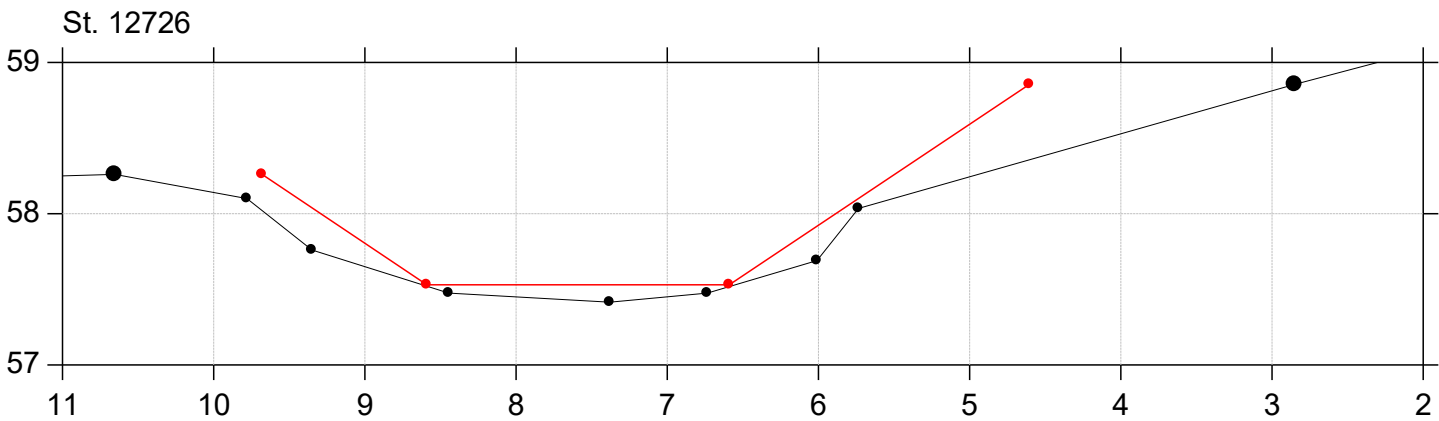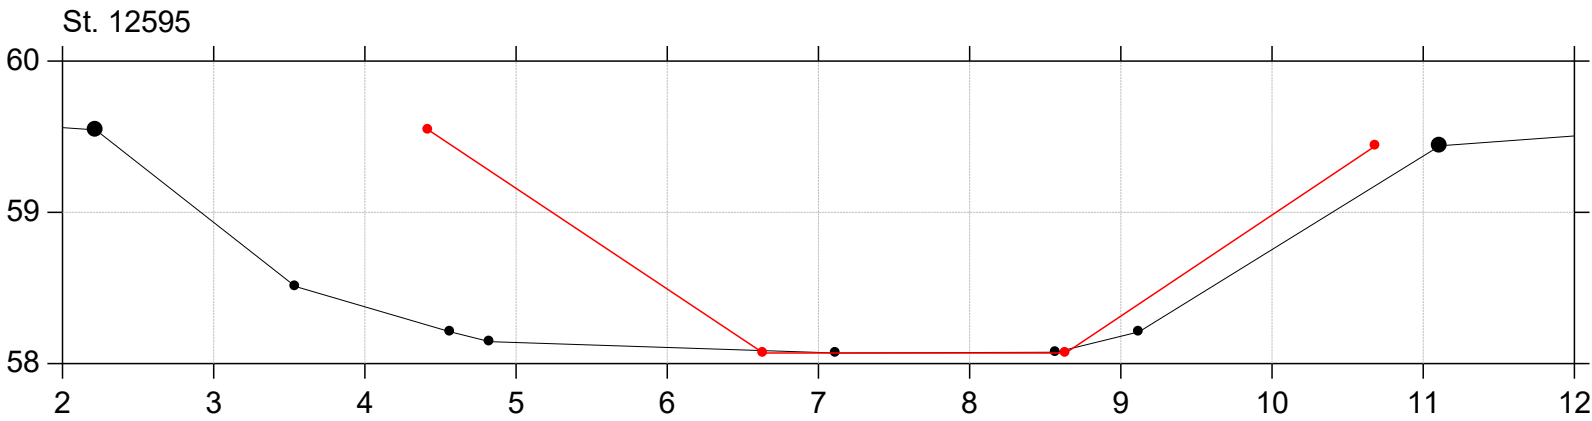






Sallinge Å

Regulativ 2026

Lodret akse : Kote i m DVR90, skala 1:50

Vandret akse : Afstand i m, skala 1:50

Regulativ 2026
Opmåling 2016/2017

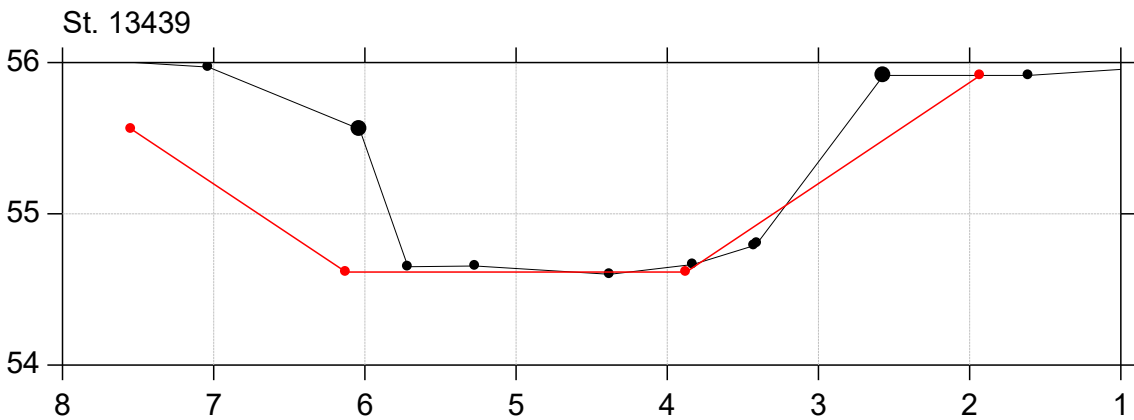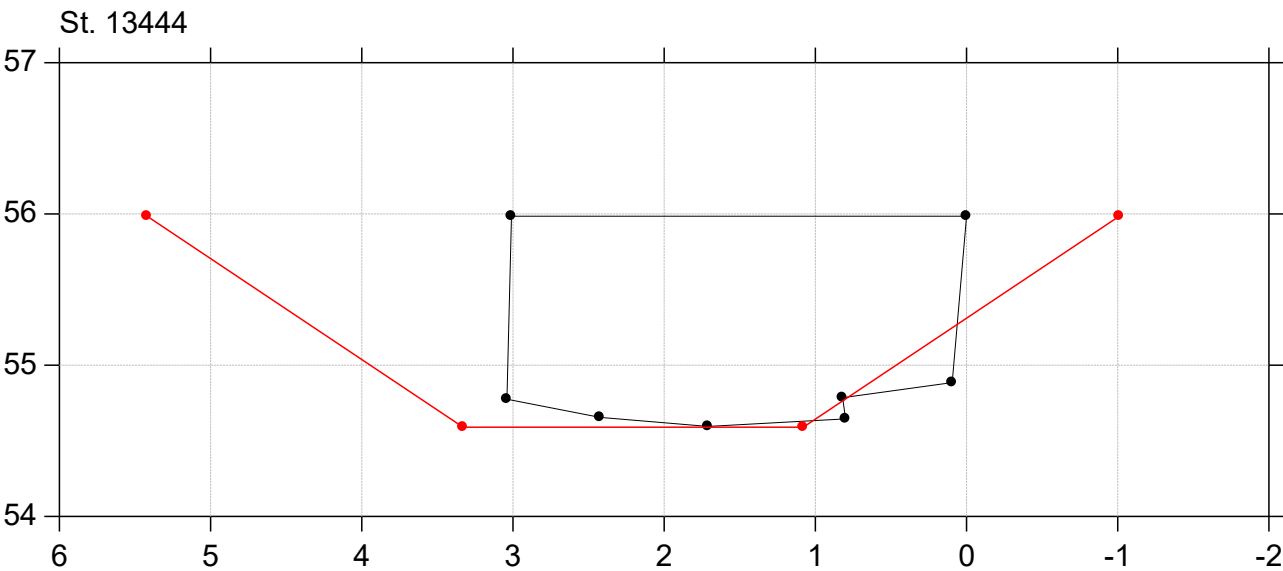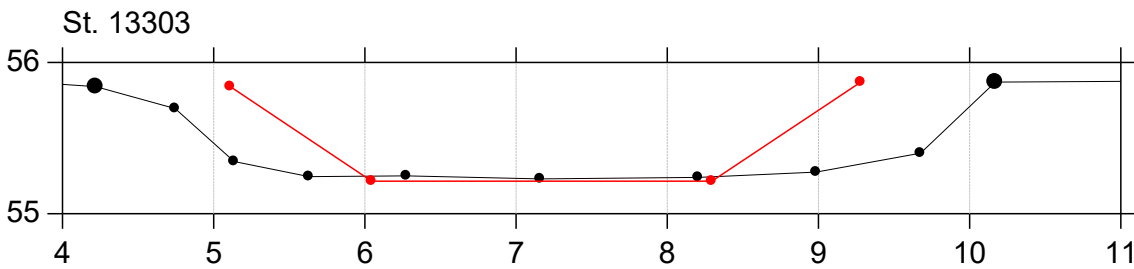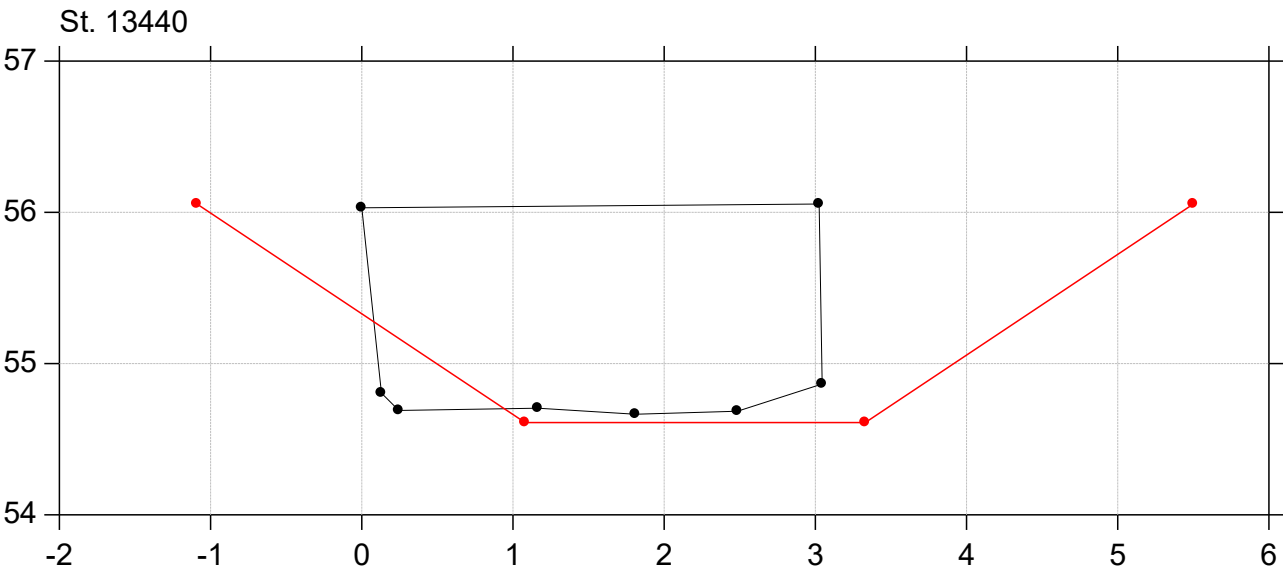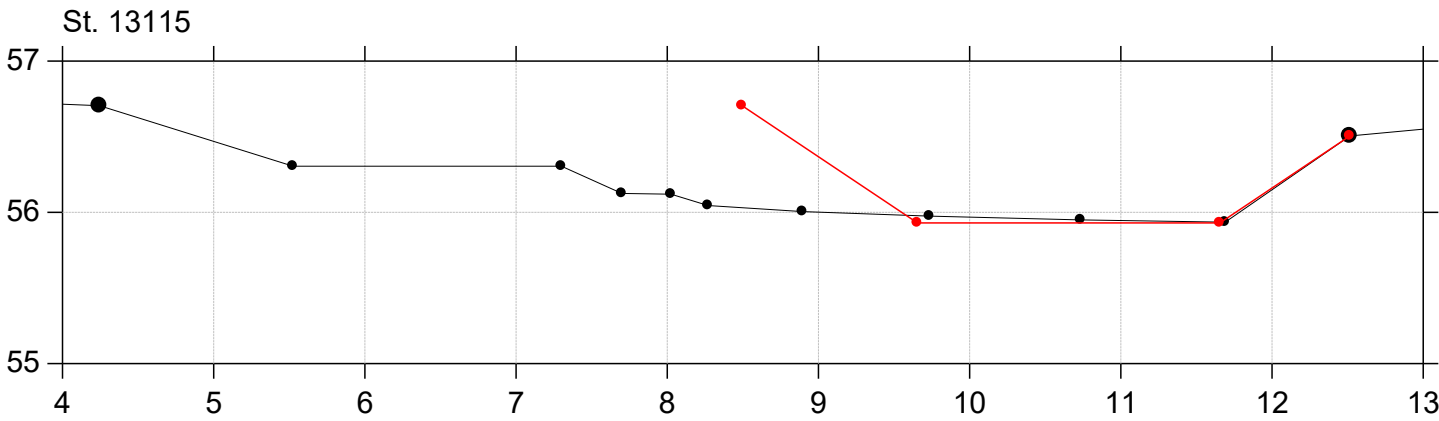






Sallinge Å

Regulativ 2026

Lodret akse : Kote i m DVR90, skala 1:50

Vandret akse : Afstand i m, skala 1:50

— Regulativ 2026
—•— Opmåling 2016/2017

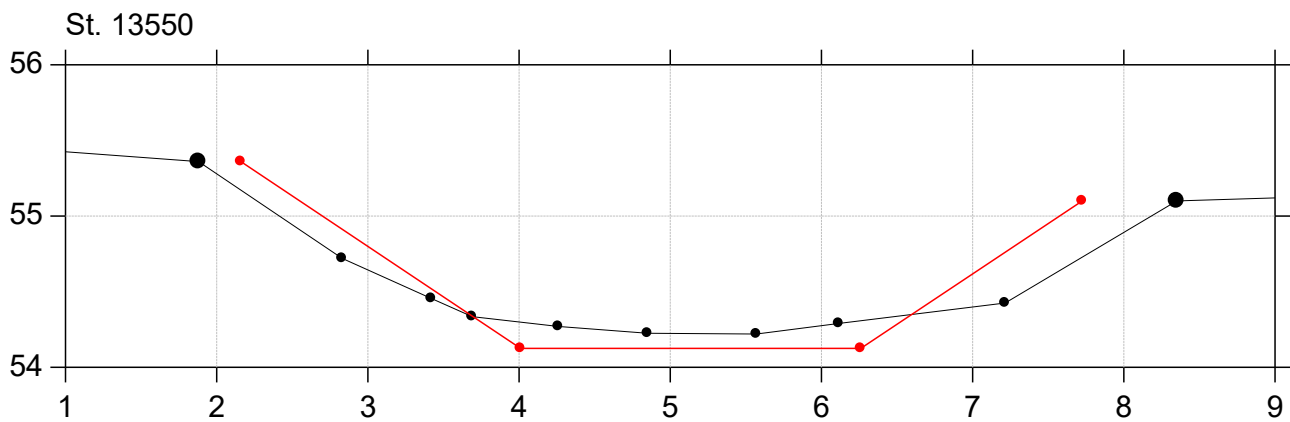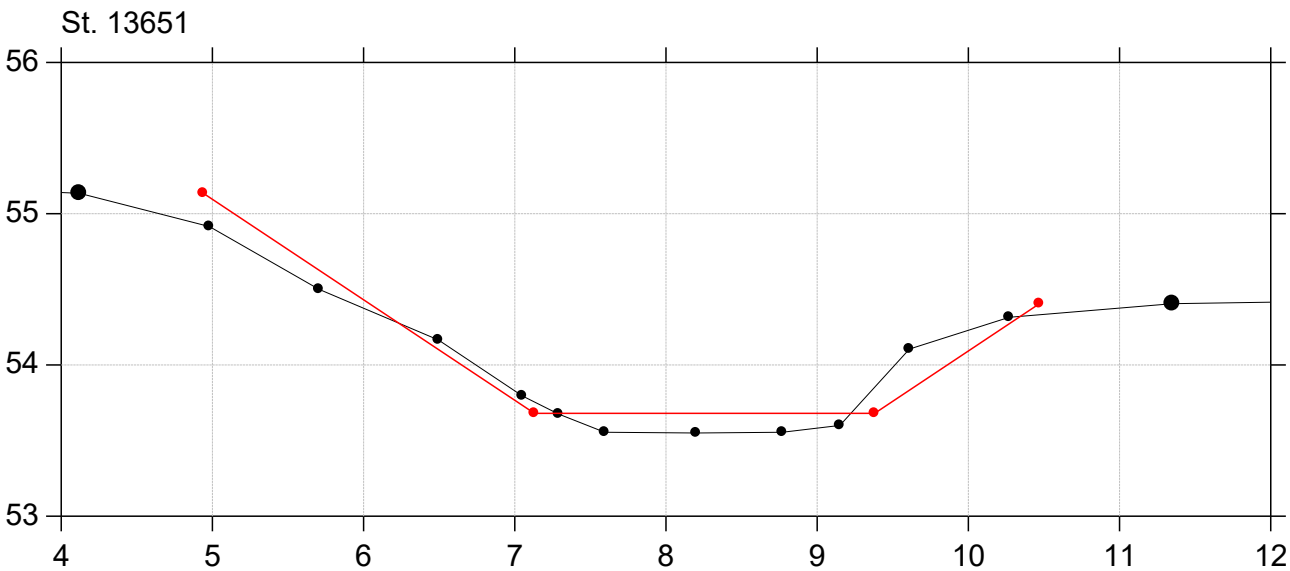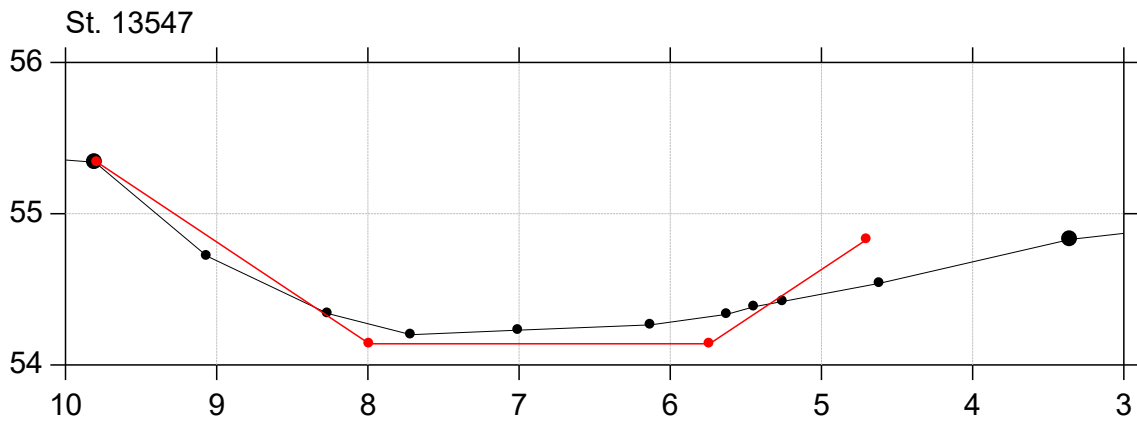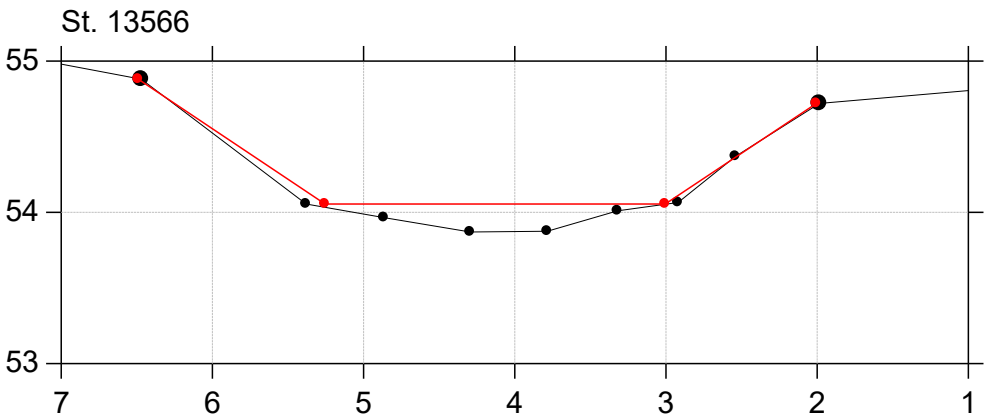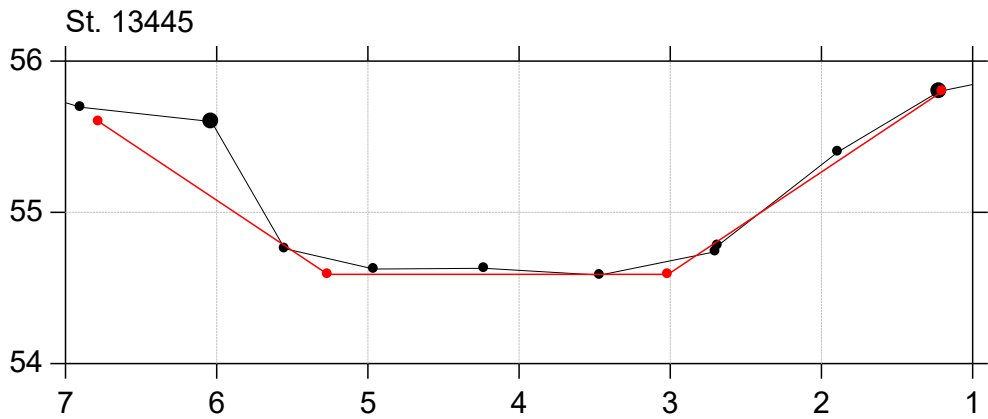





Sallinge Å

Regulativ 2026

Lodret akse : Kote i m DVR90, skala 1:50

Vandret akse : Afstand i m, skala 1:50

- Regulativ 2026
- Opmåling 2016/2017


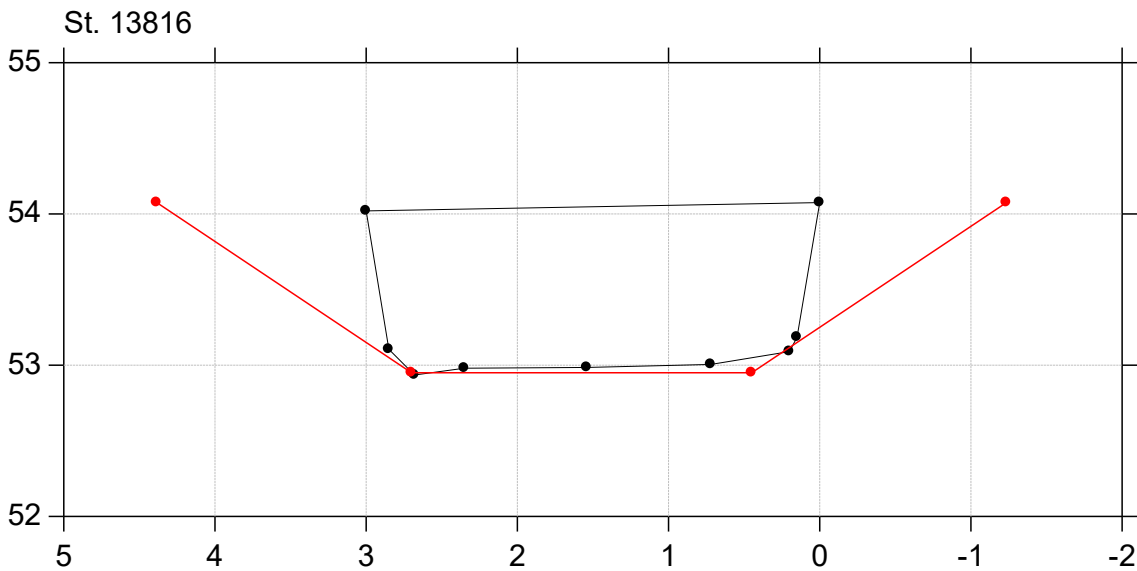
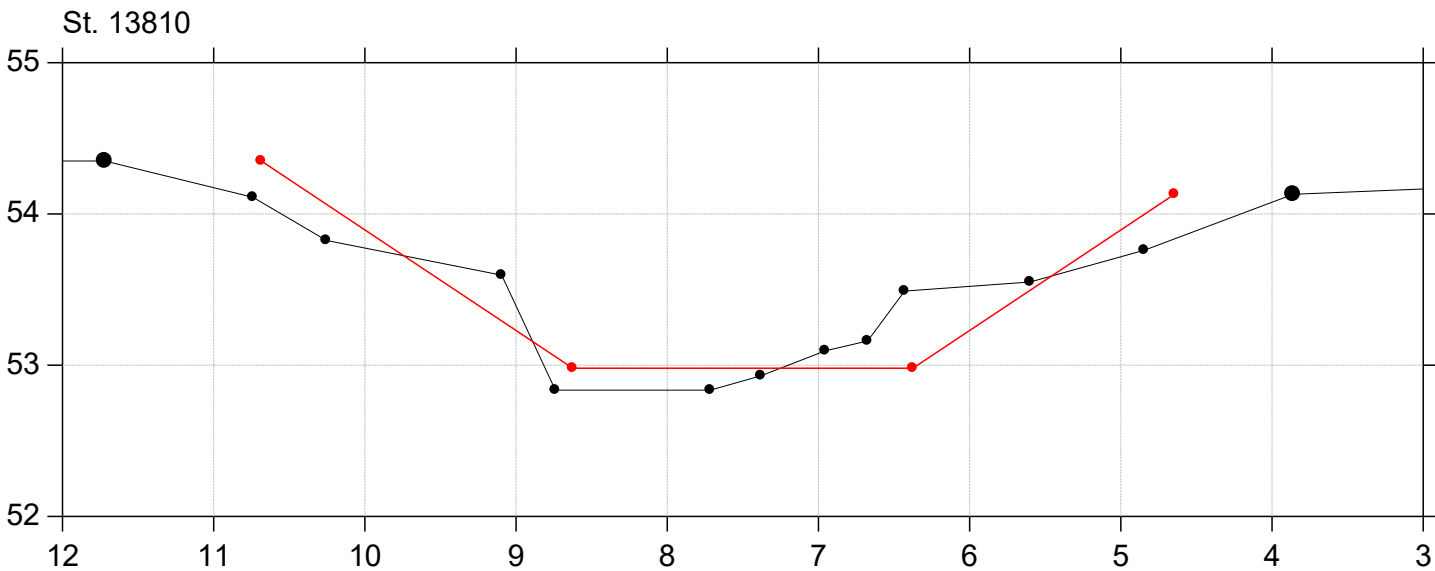
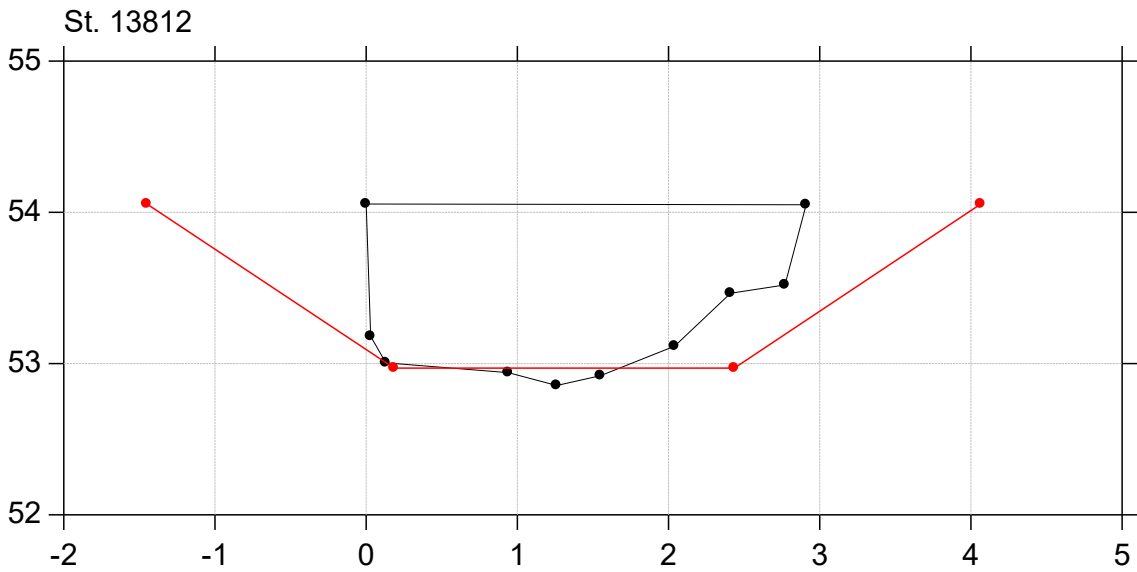
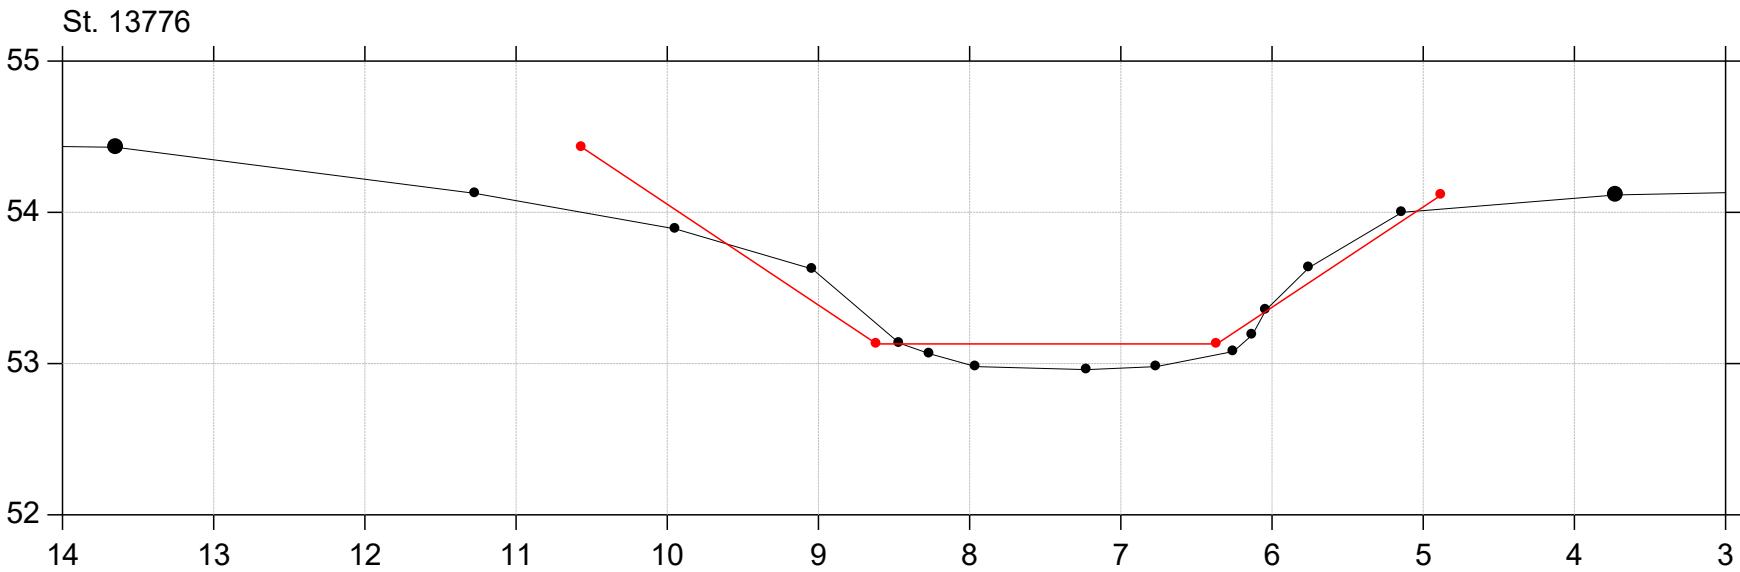


Sallinge Å

Regulativ 2026

Lodret akse : Kote i m DVR90, skala 1:50

Vandret akse : Afstand i m, skala 1:50

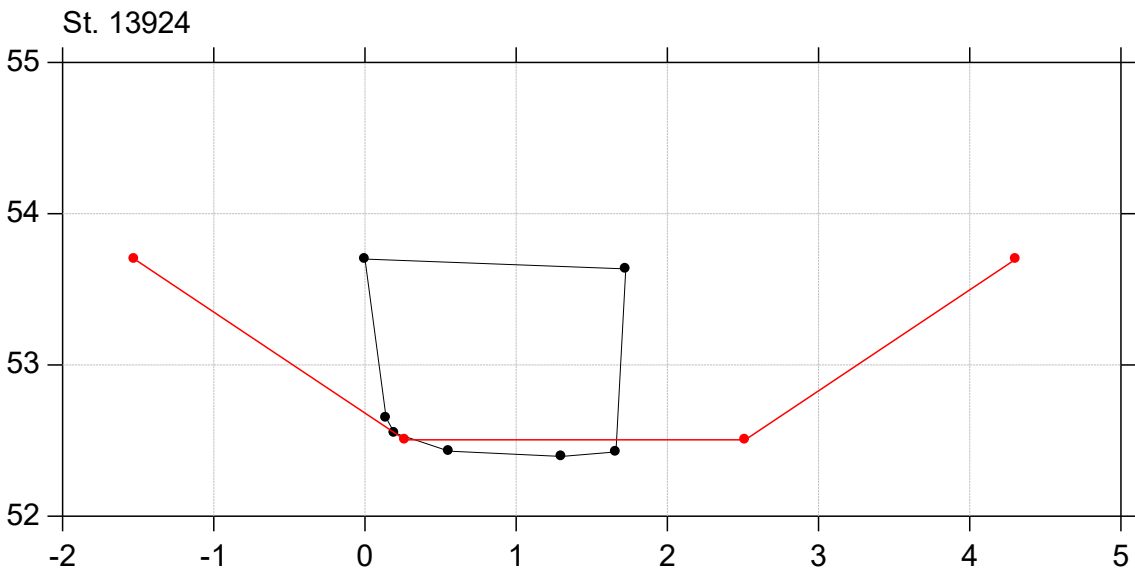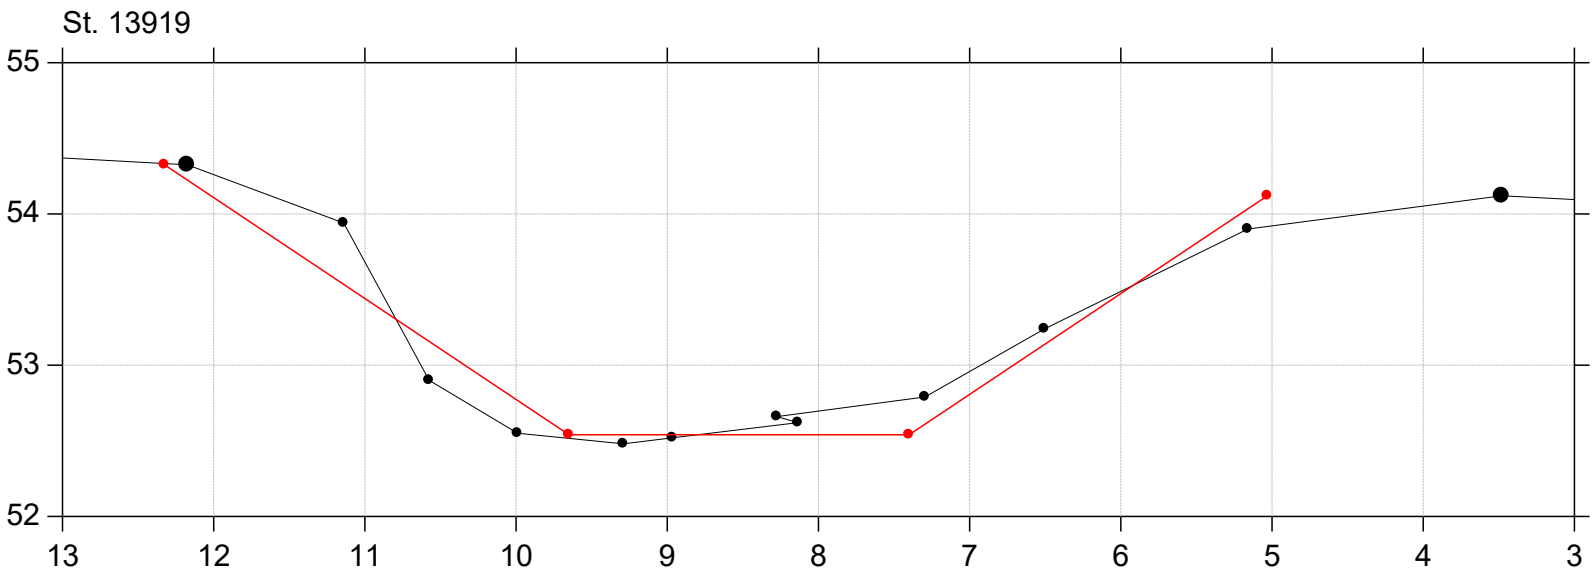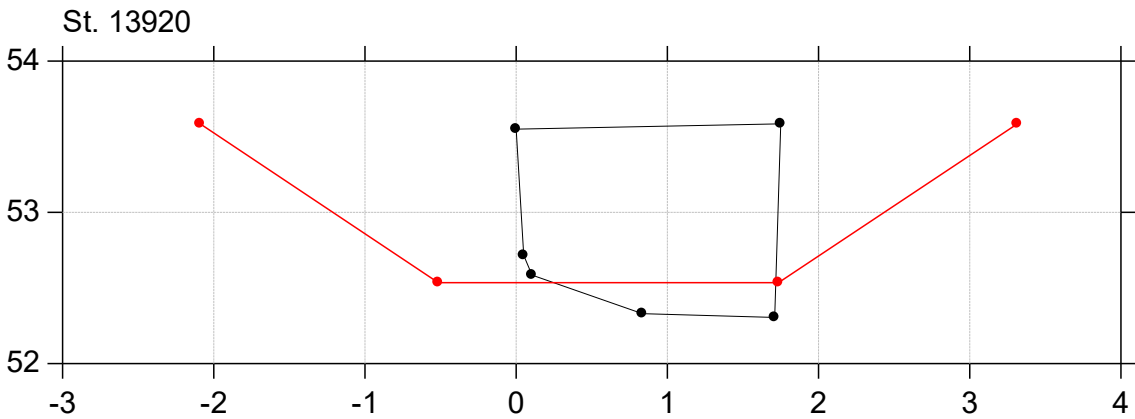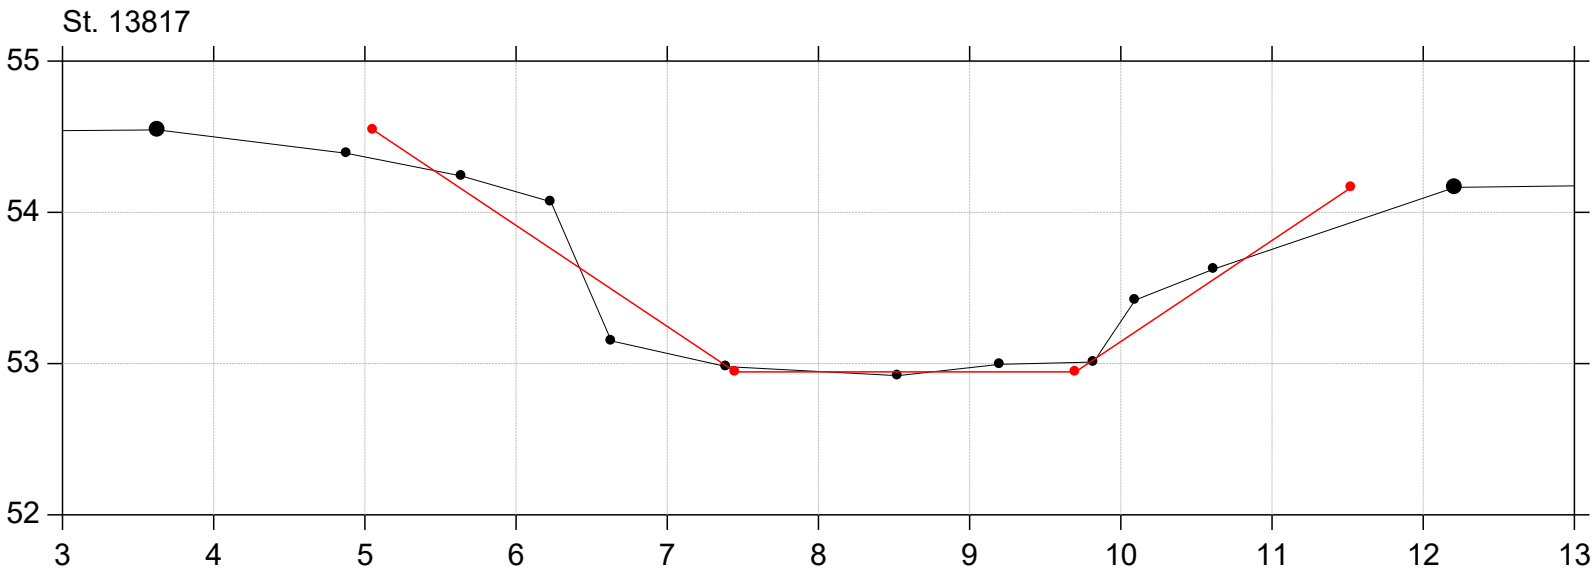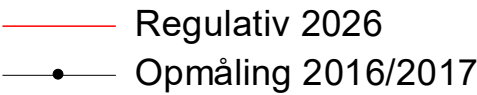




Sallinge Å

Regulativ 2026

Lodret akse : Kote i m DVR90, skala 1:50

Vandret akse : Afstand i m, skala 1:50

Regulativ 2026
Opmåling 2016/2017

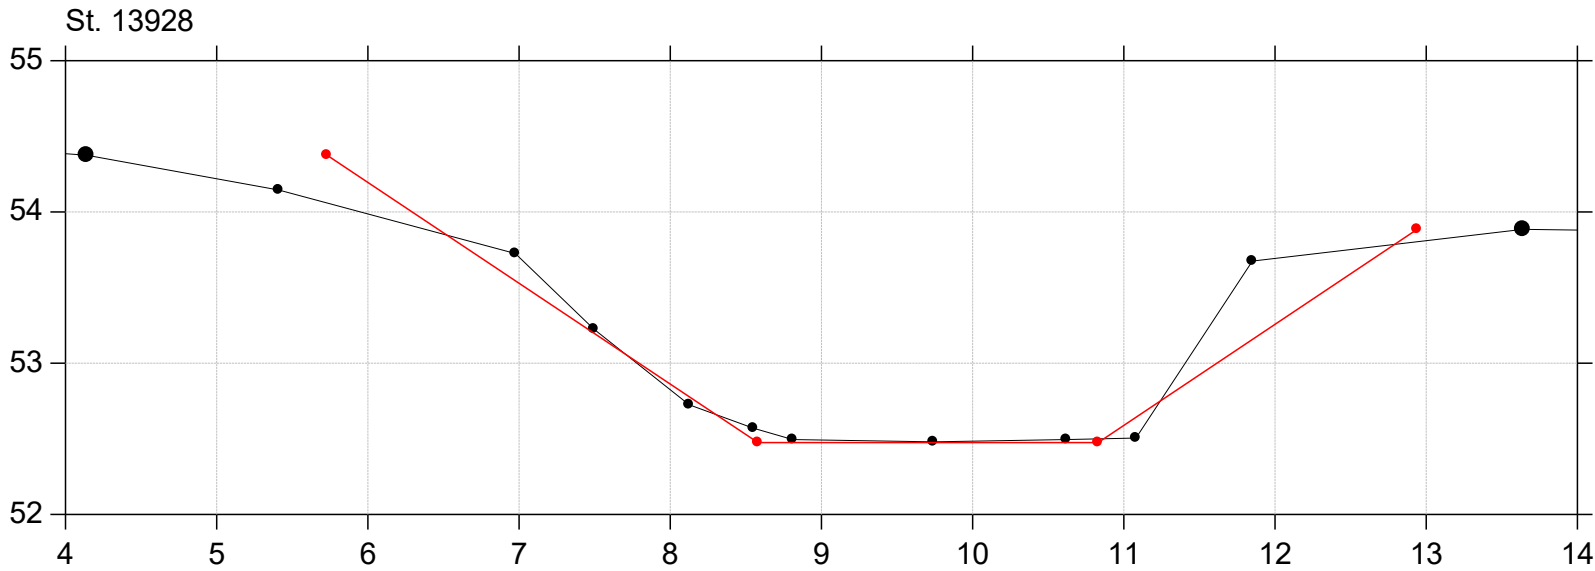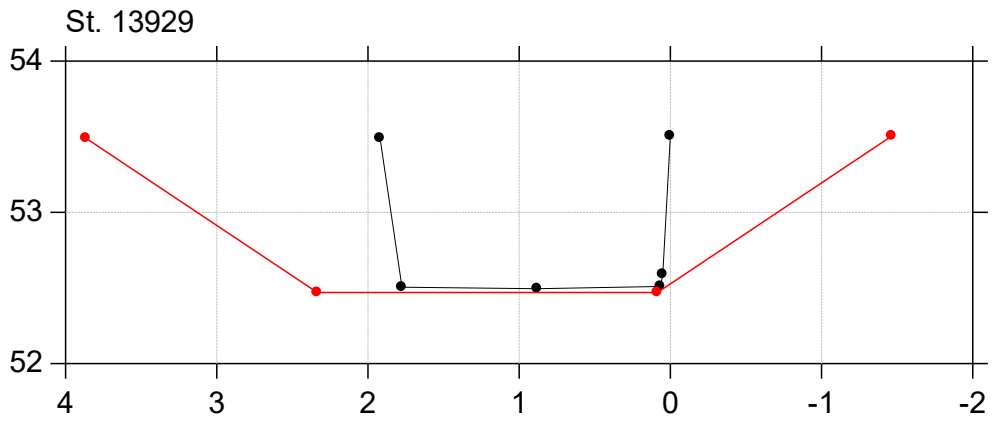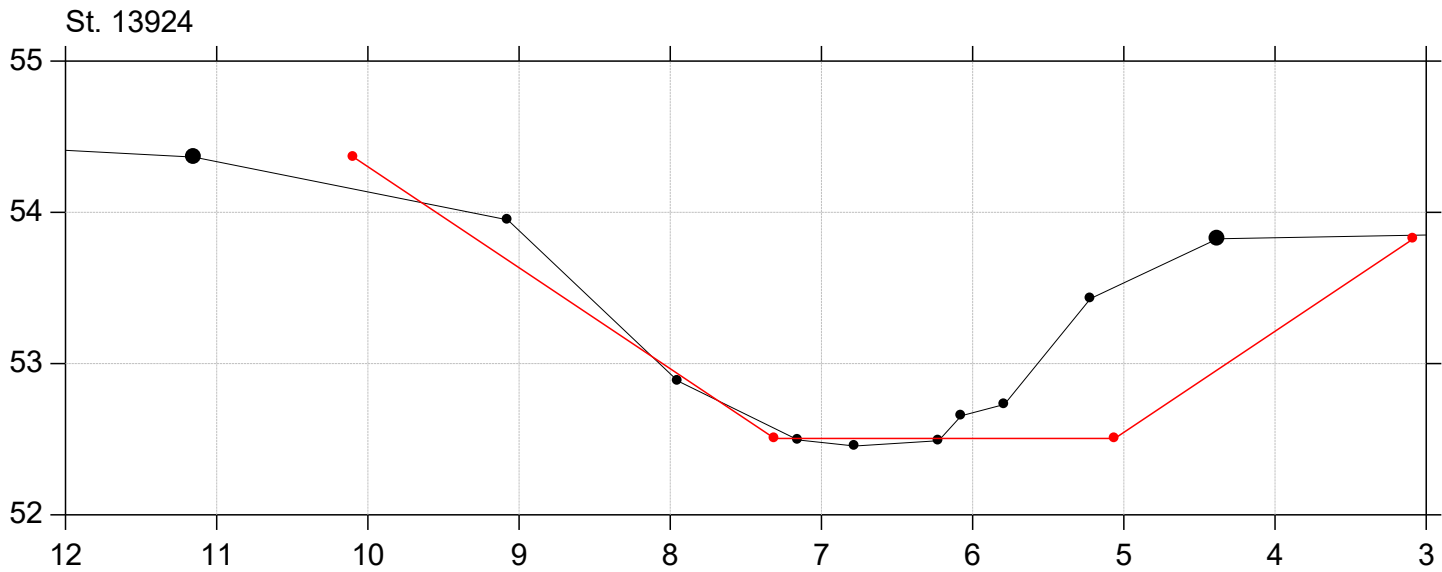



Sallinge Å

Regulativ 2026

Lodret akse : Kote i m DVR90, skala 1:50

Vandret akse : Afstand i m, skala 1:50

Regulativ 2026
Opmåling 2016/2017

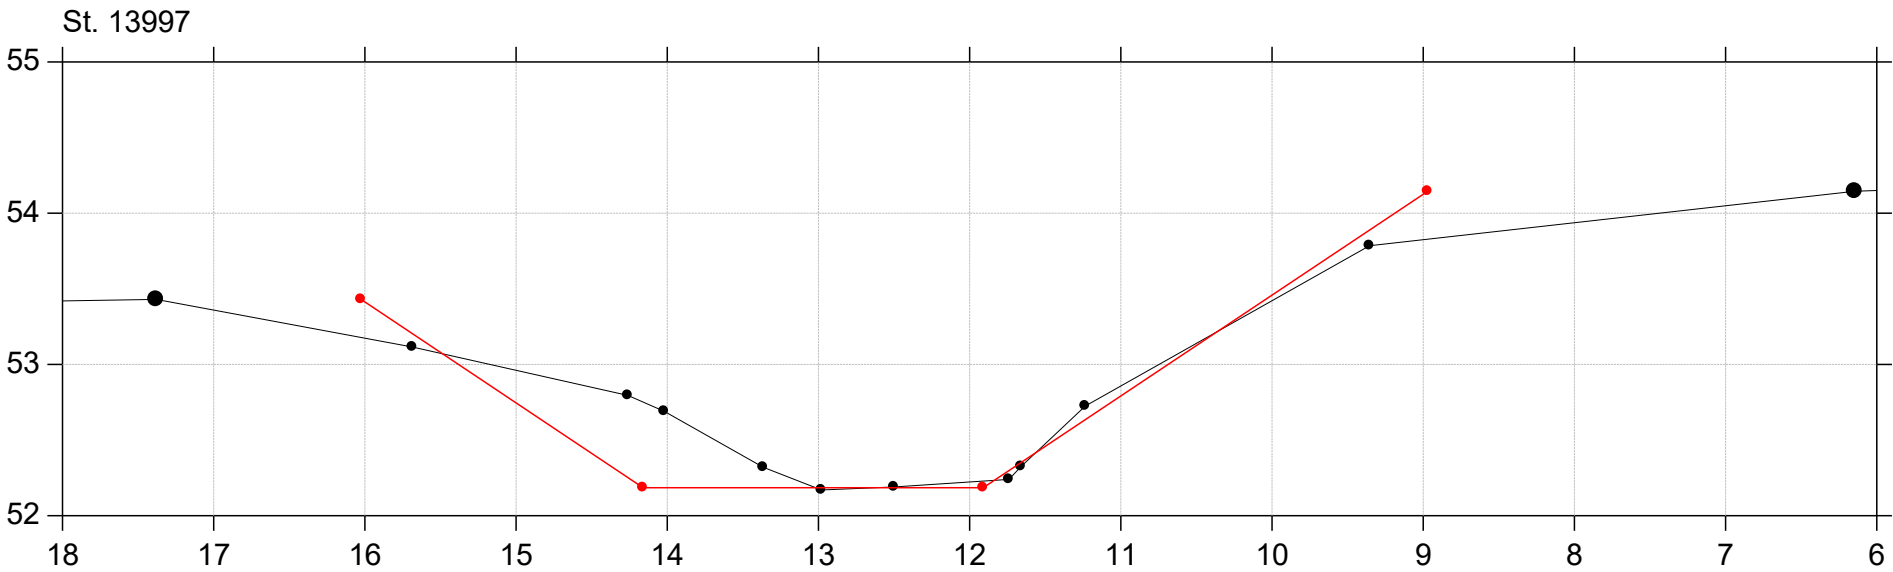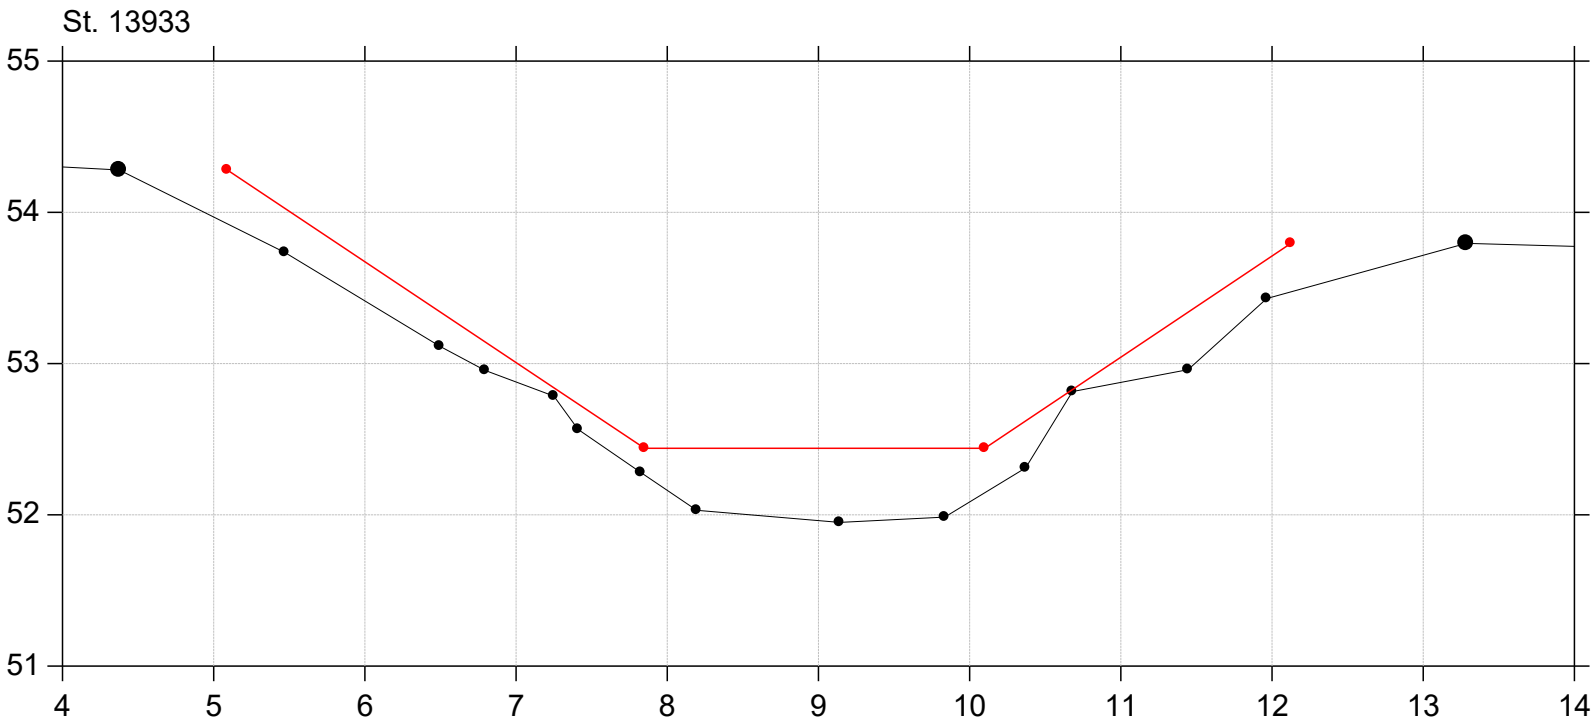



Sallinge Å

Regulativ 2026

Lodret akse : Kote i m DVR90, skala 1:50

Vandret akse : Afstand i m, skala 1:50

Regulativ 2026
Opmåling 2016/2017

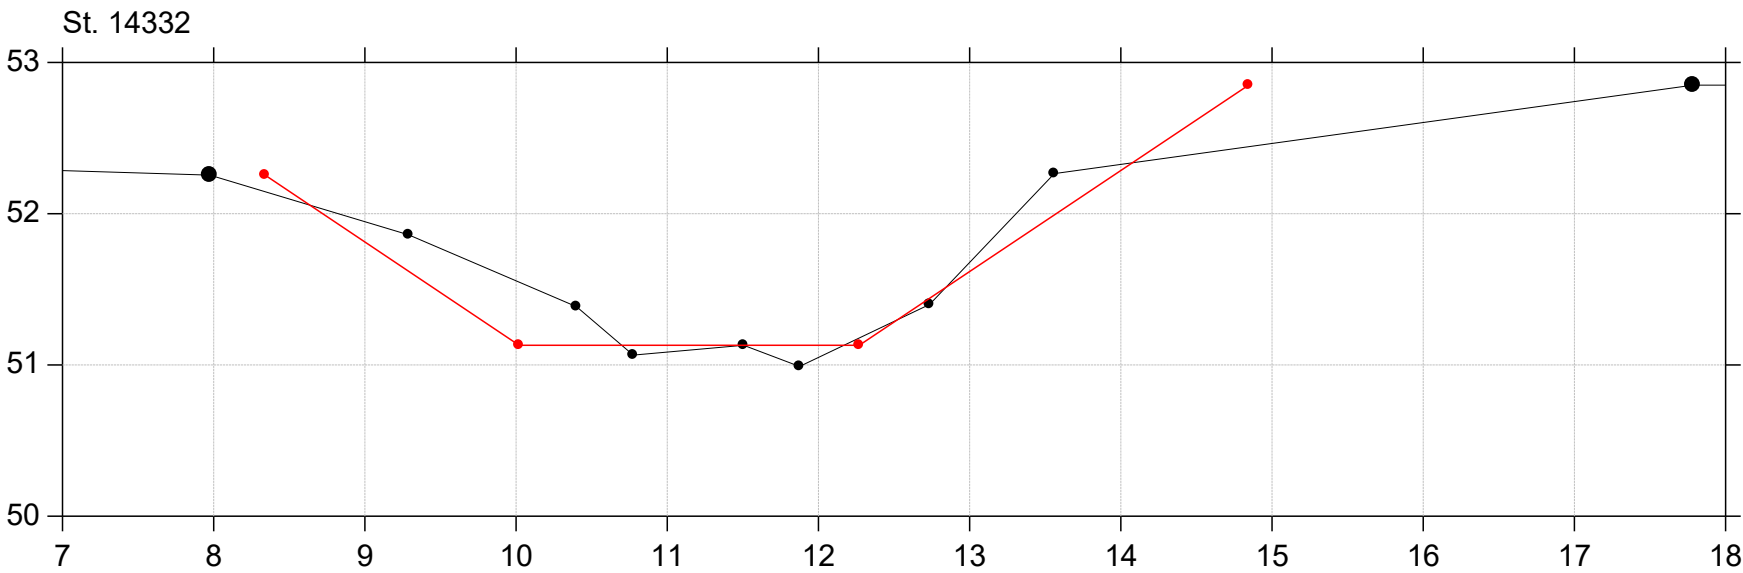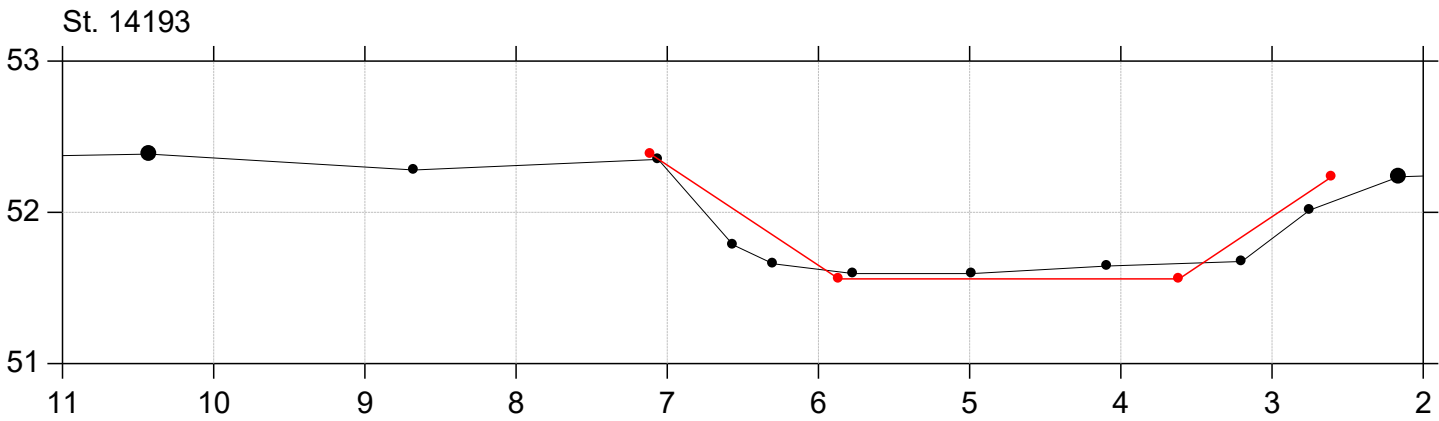





Sallinge Å

Regulativ 2026

Lodret akse : Kote i m DVR90, skala 1:50

Vandret akse : Afstand i m, skala 1:50

- Regulativ 2026
- Opmåling 2016/2017

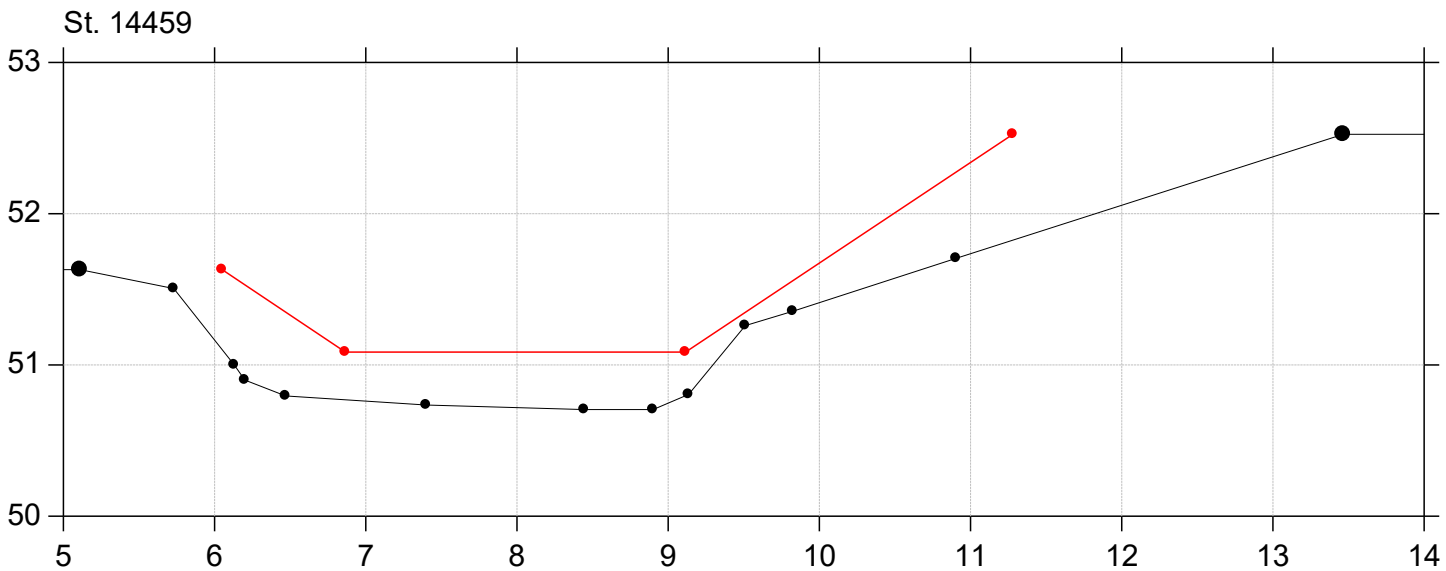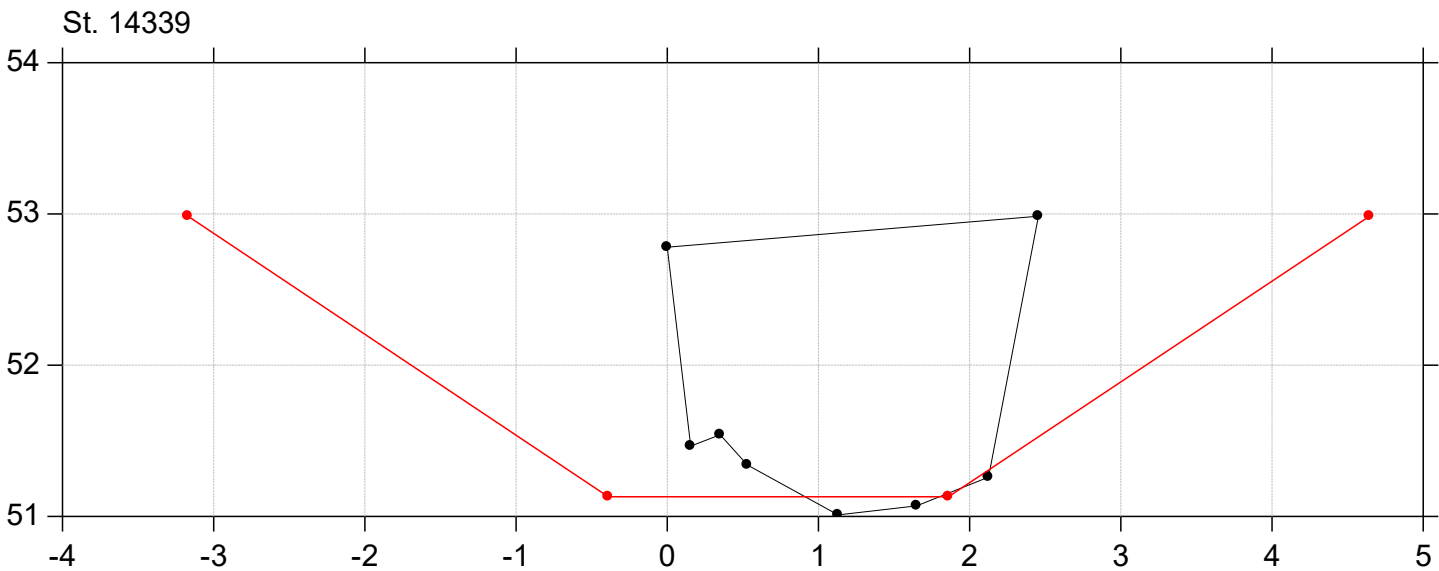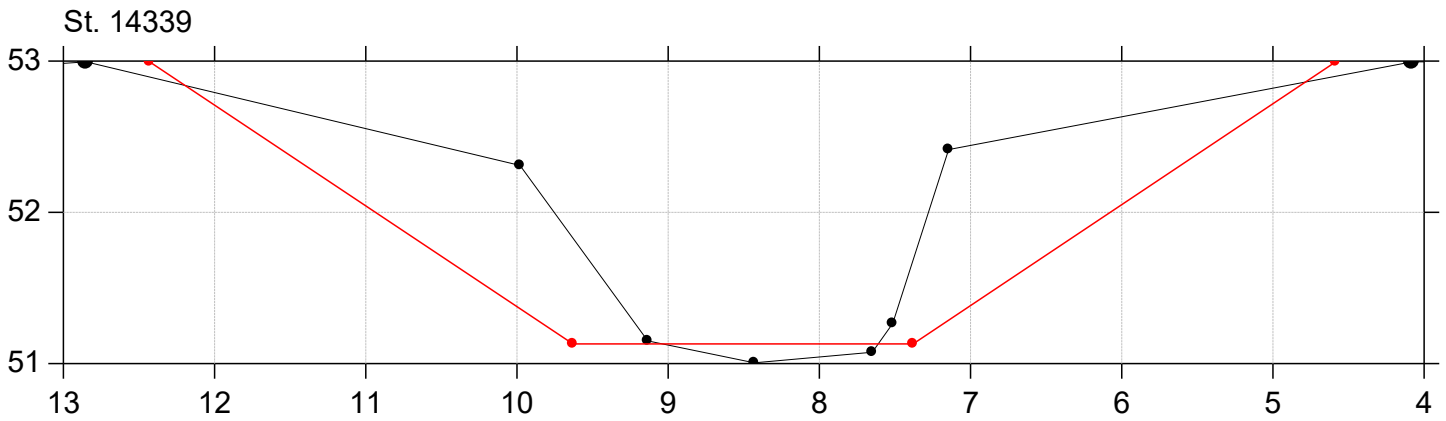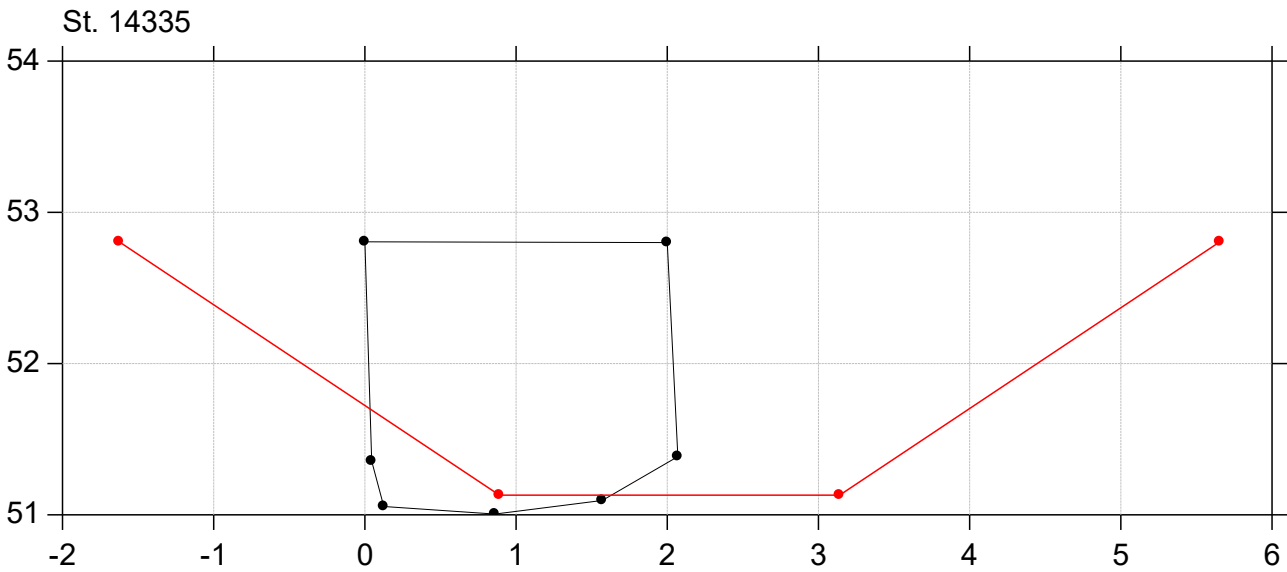



Sallinge Å

Regulativ 2026

Lodret akse : Kote i m DVR90, skala 1:50

Vandret akse : Afstand i m, skala 1:50

Regulativ 2026
Opmåling 2016/2017

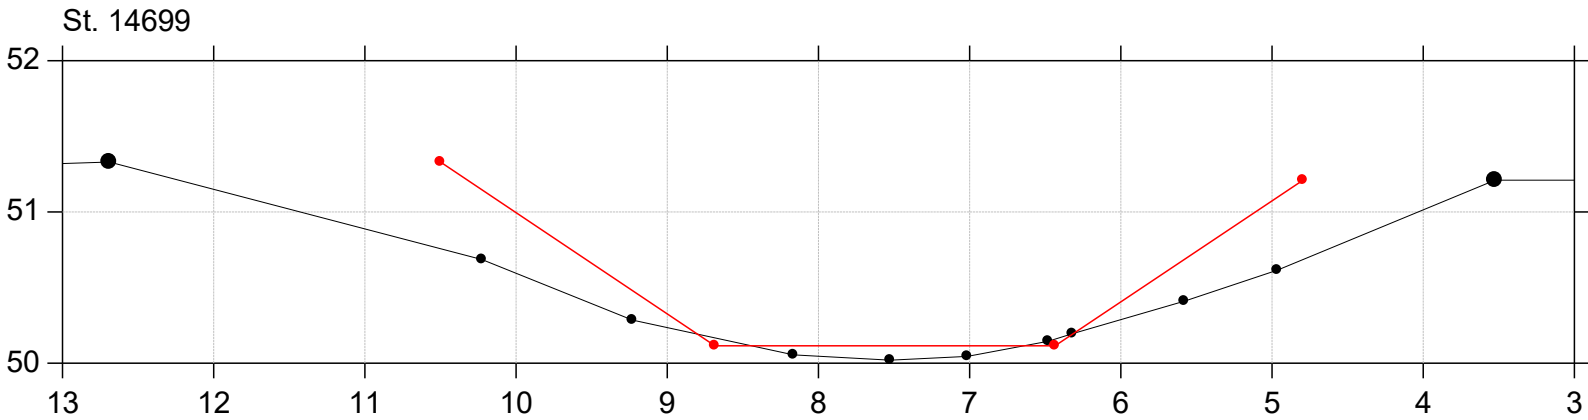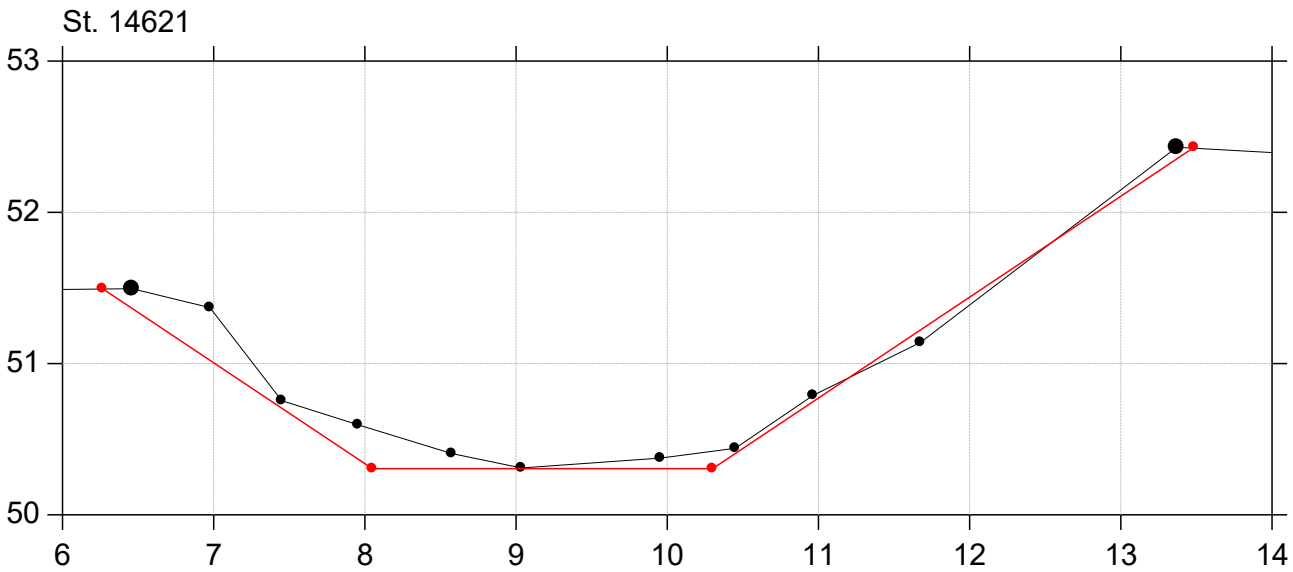





Sallinge Å

Regulativ 2026

Lodret akse : Kote i m DVR90, skala 1:50

Vandret akse : Afstand i m, skala 1:50

Regulativ 2026
Opmåling 2016/2017

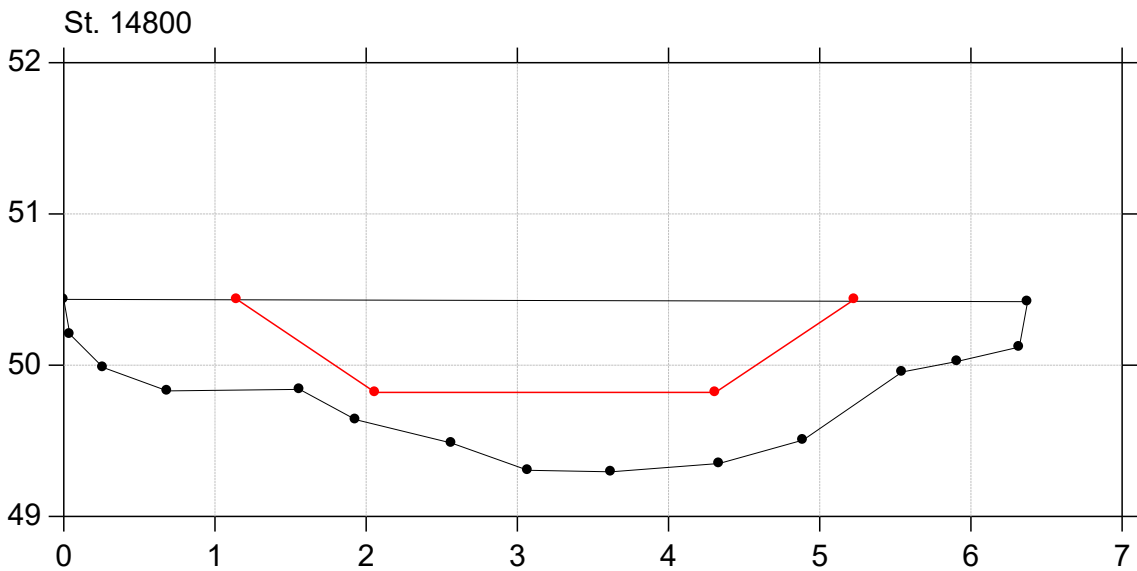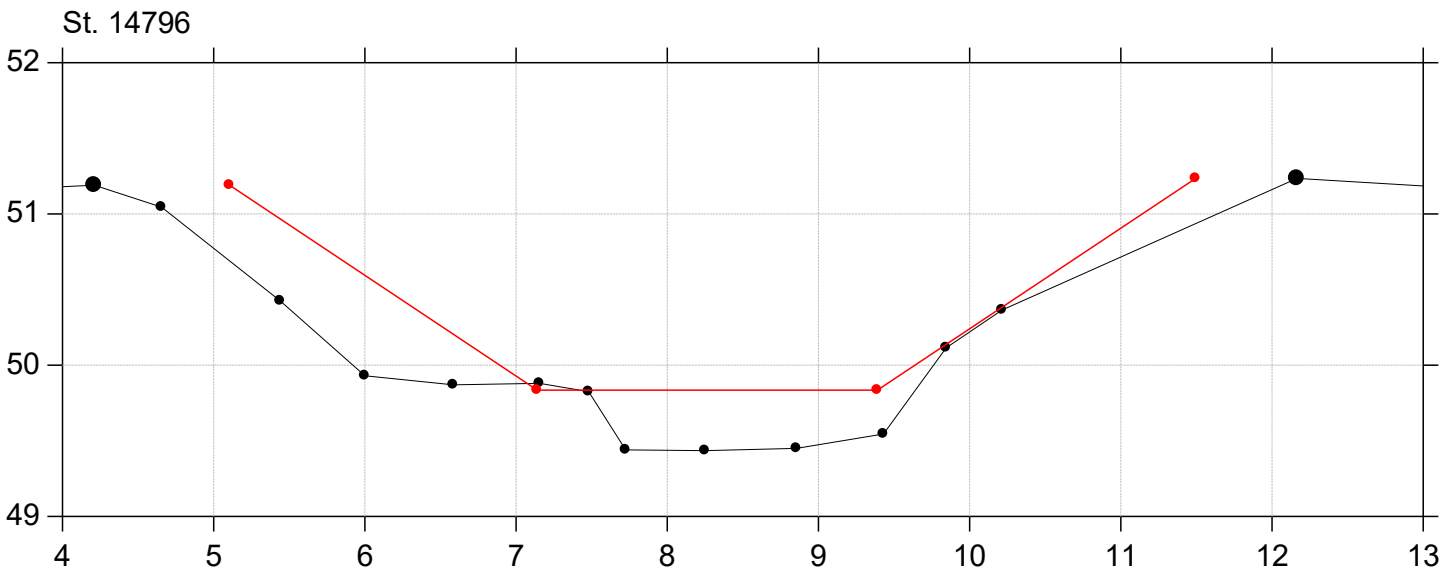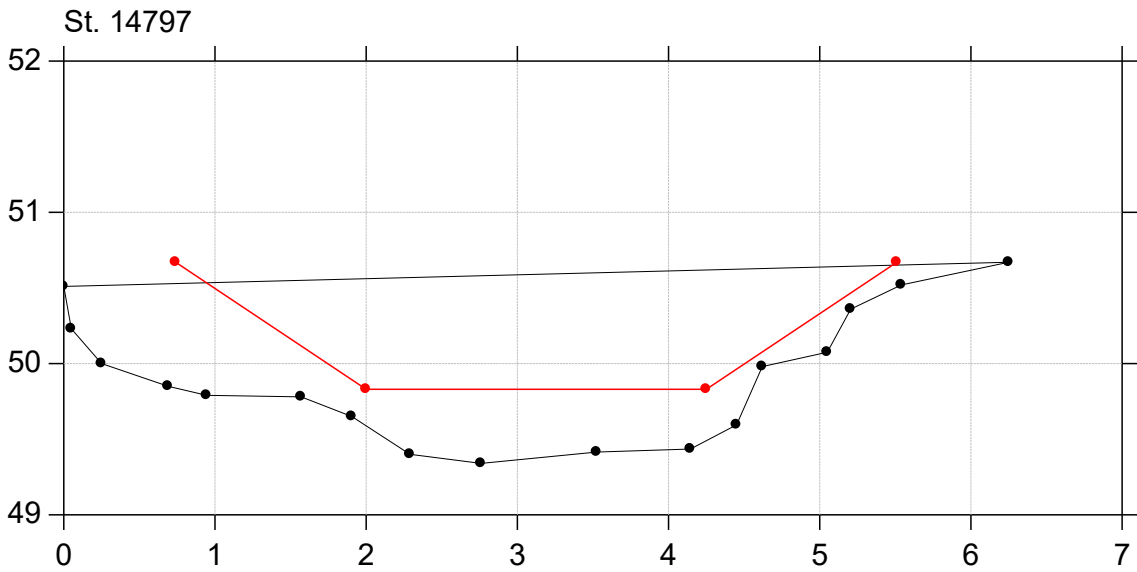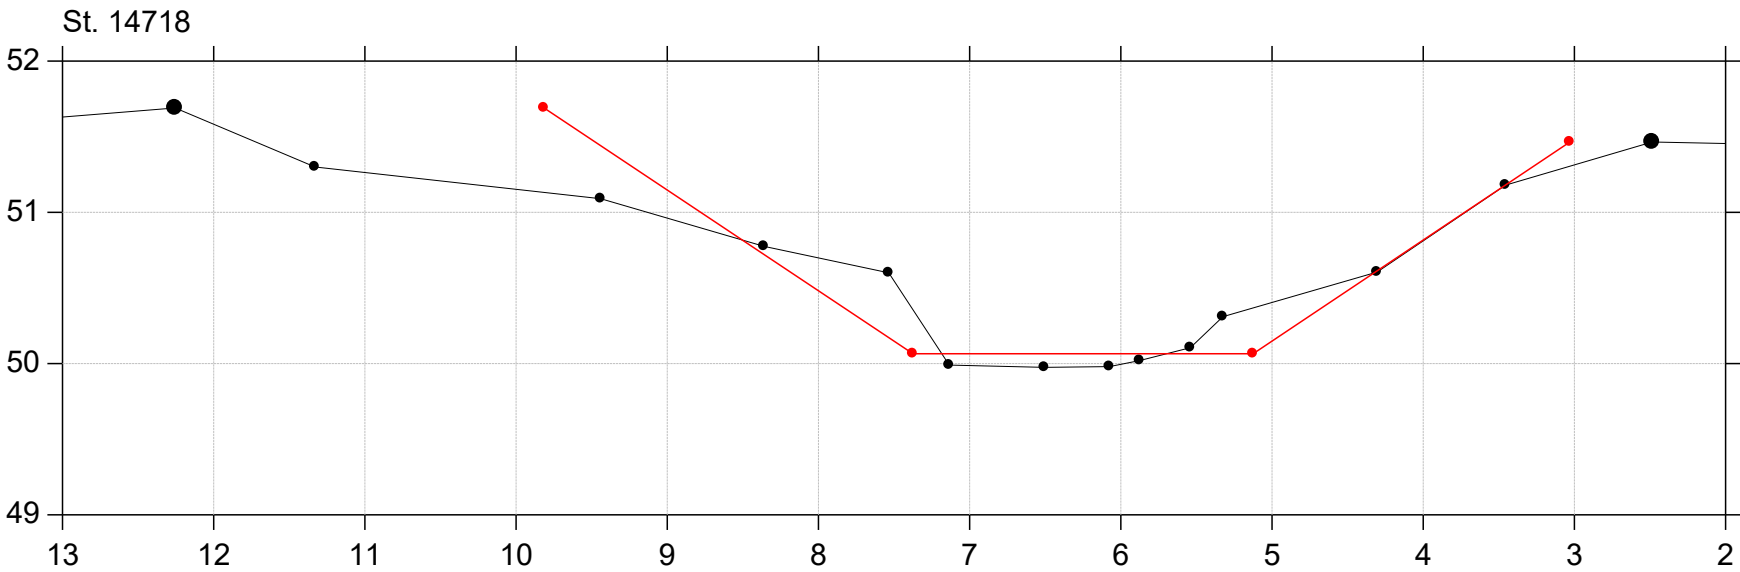



Sallinge Å

Regulativ 2026

Lodret akse : Kote i m DVR90, skala 1:50

Vandret akse : Afstand i m, skala 1:50

Regulativ 2026
Opmåling 2016/2017

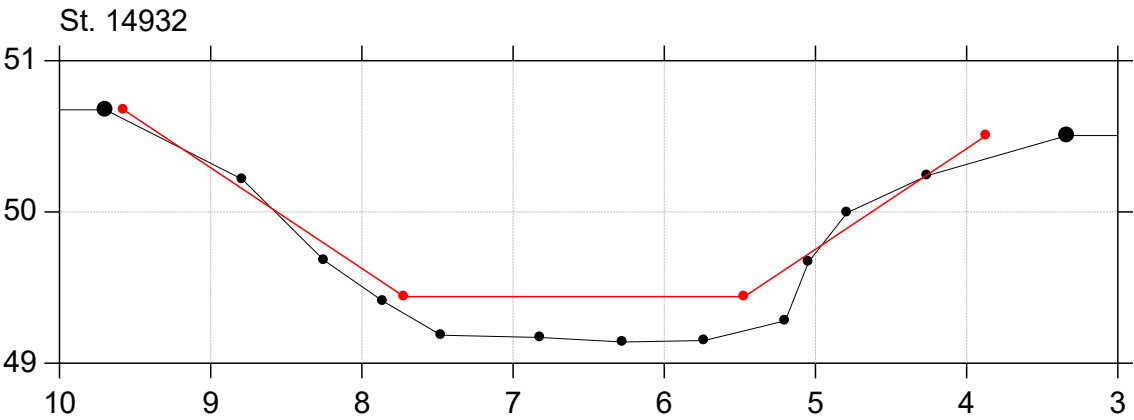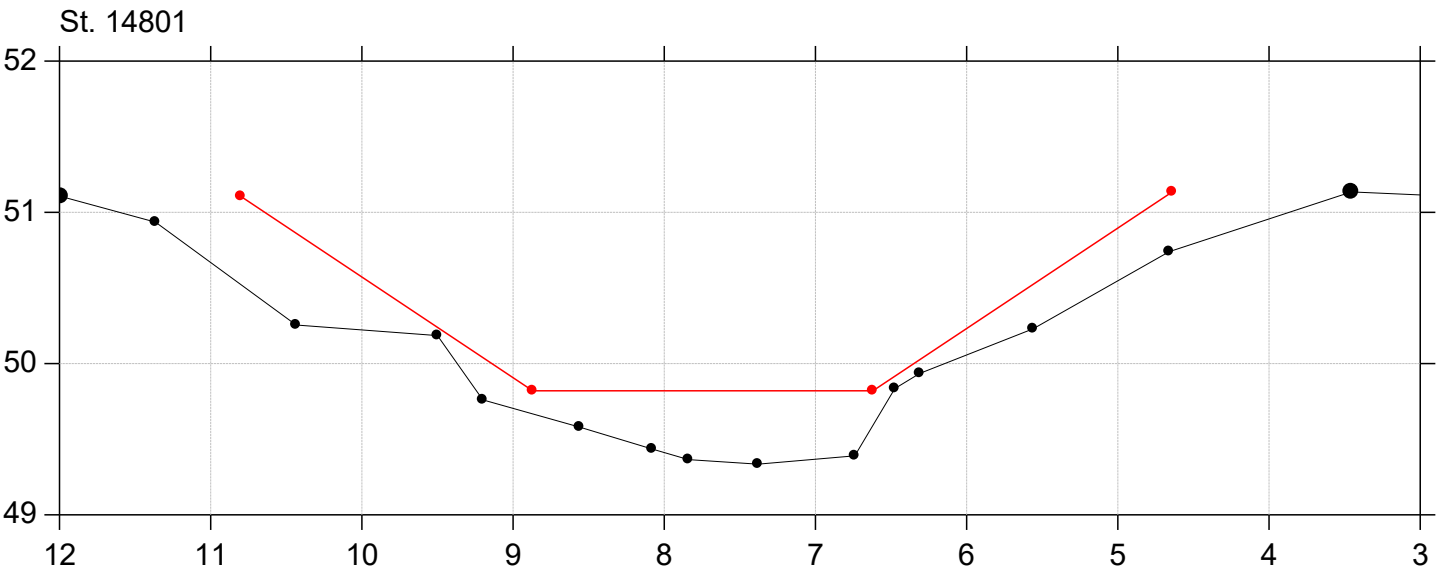



Sallinge Å

Regulativ 2026

Lodret akse : Kote i m DVR90, skala 1:50

Vandret akse : Afstand i m, skala 1:50

Regulativ 2026
Opmåling 2016/2017

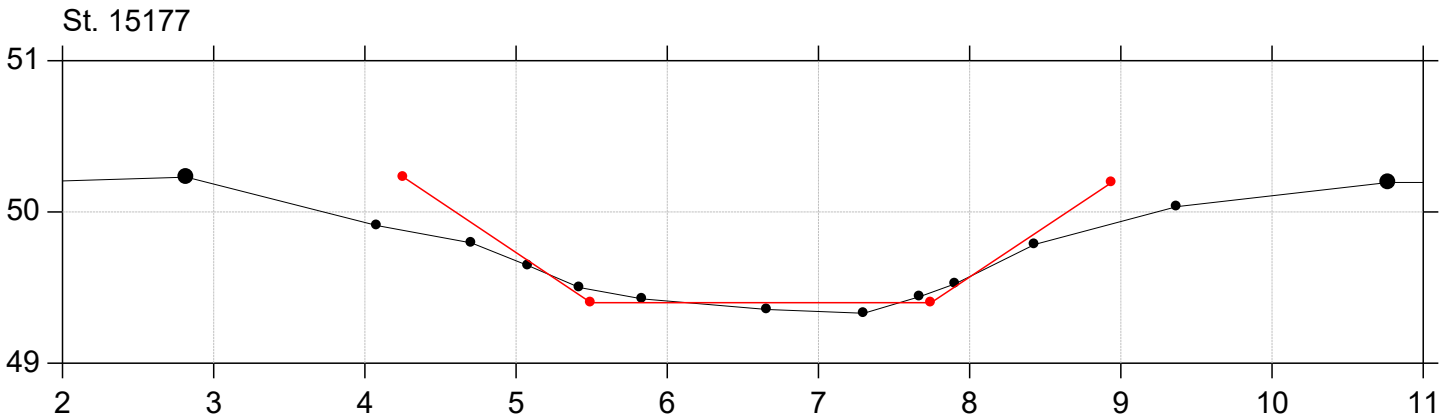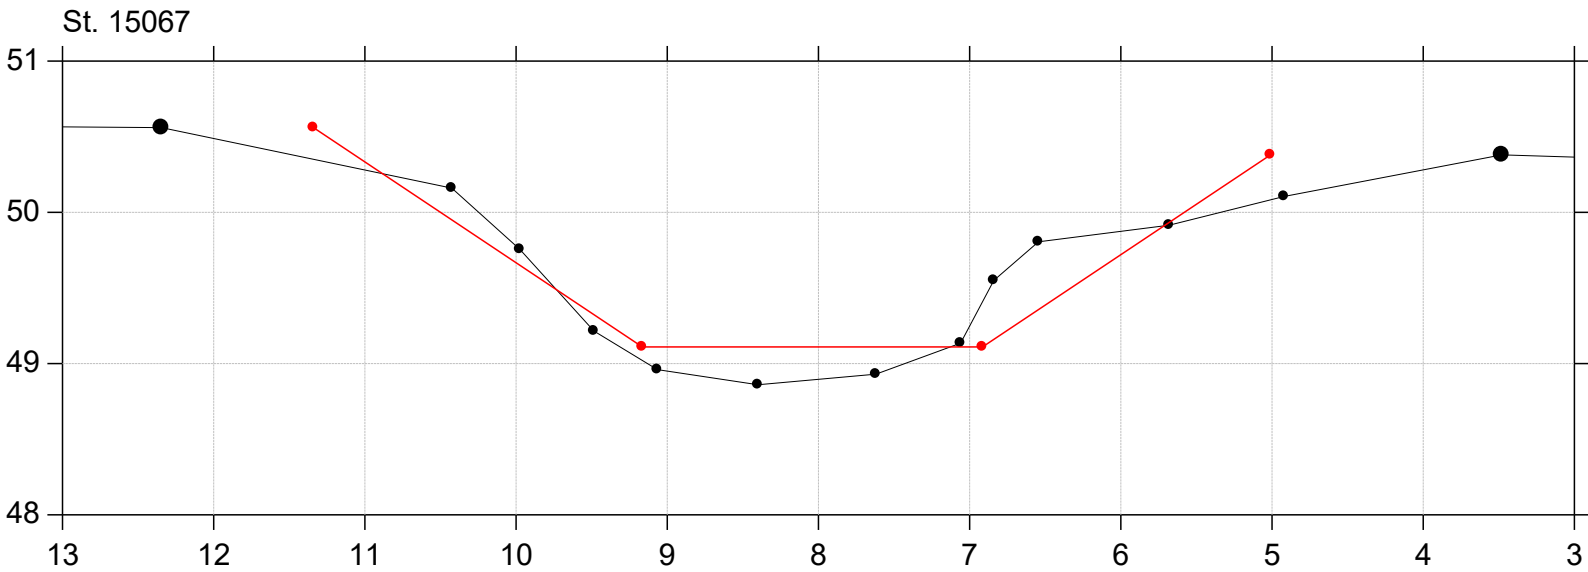


Sallinge Å

Regulativ 2026

Lodret akse : Kote i m DVR90, skala 1:50

Vandret akse : Afstand i m, skala 1:50

Regulativ 2026
Opmåling 2016/2017




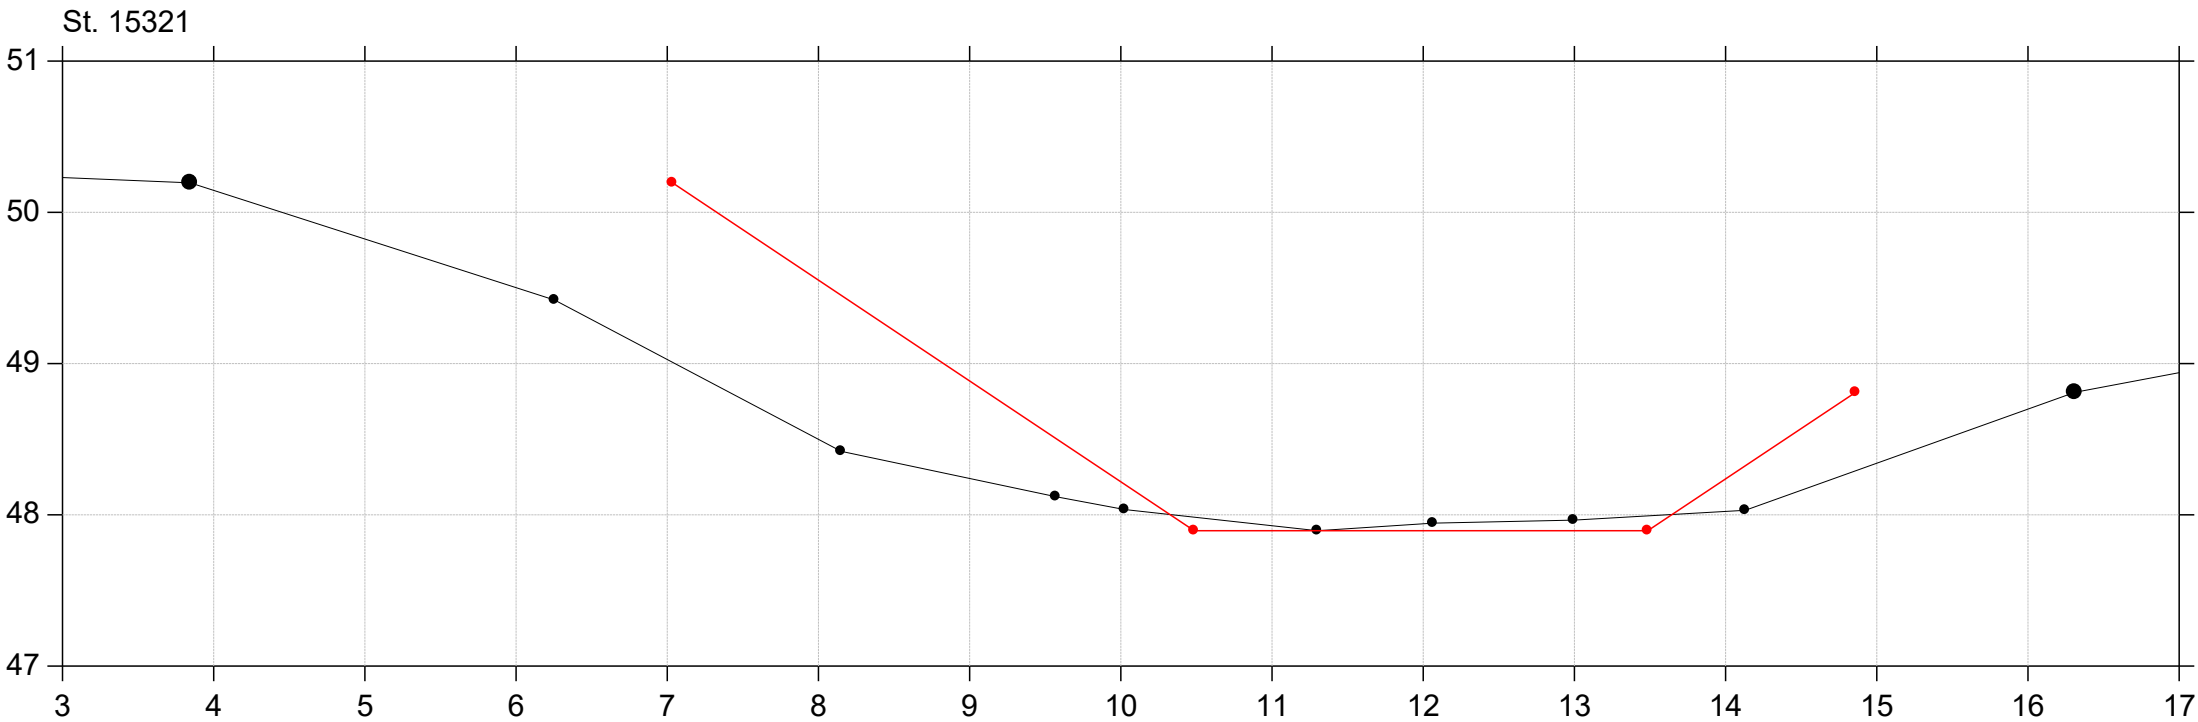


Sallinge Å

Regulativ 2026

Lodret akse : Kote i m DVR90, skala 1:50

Vandret akse : Afstand i m, skala 1:50

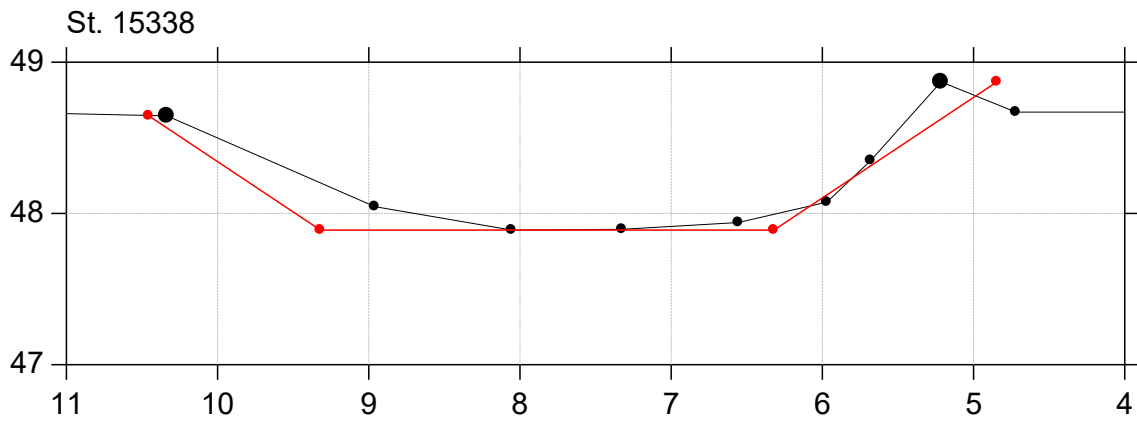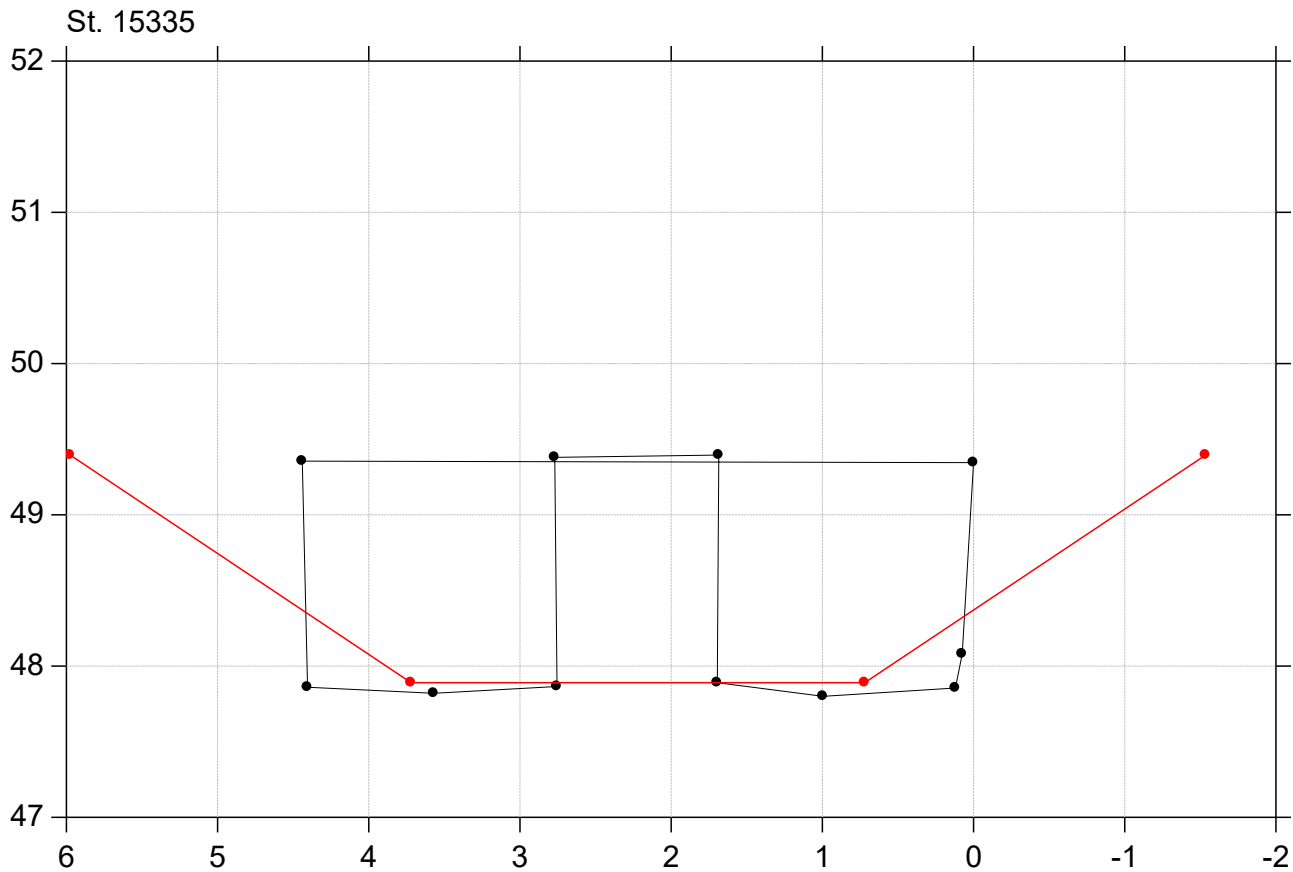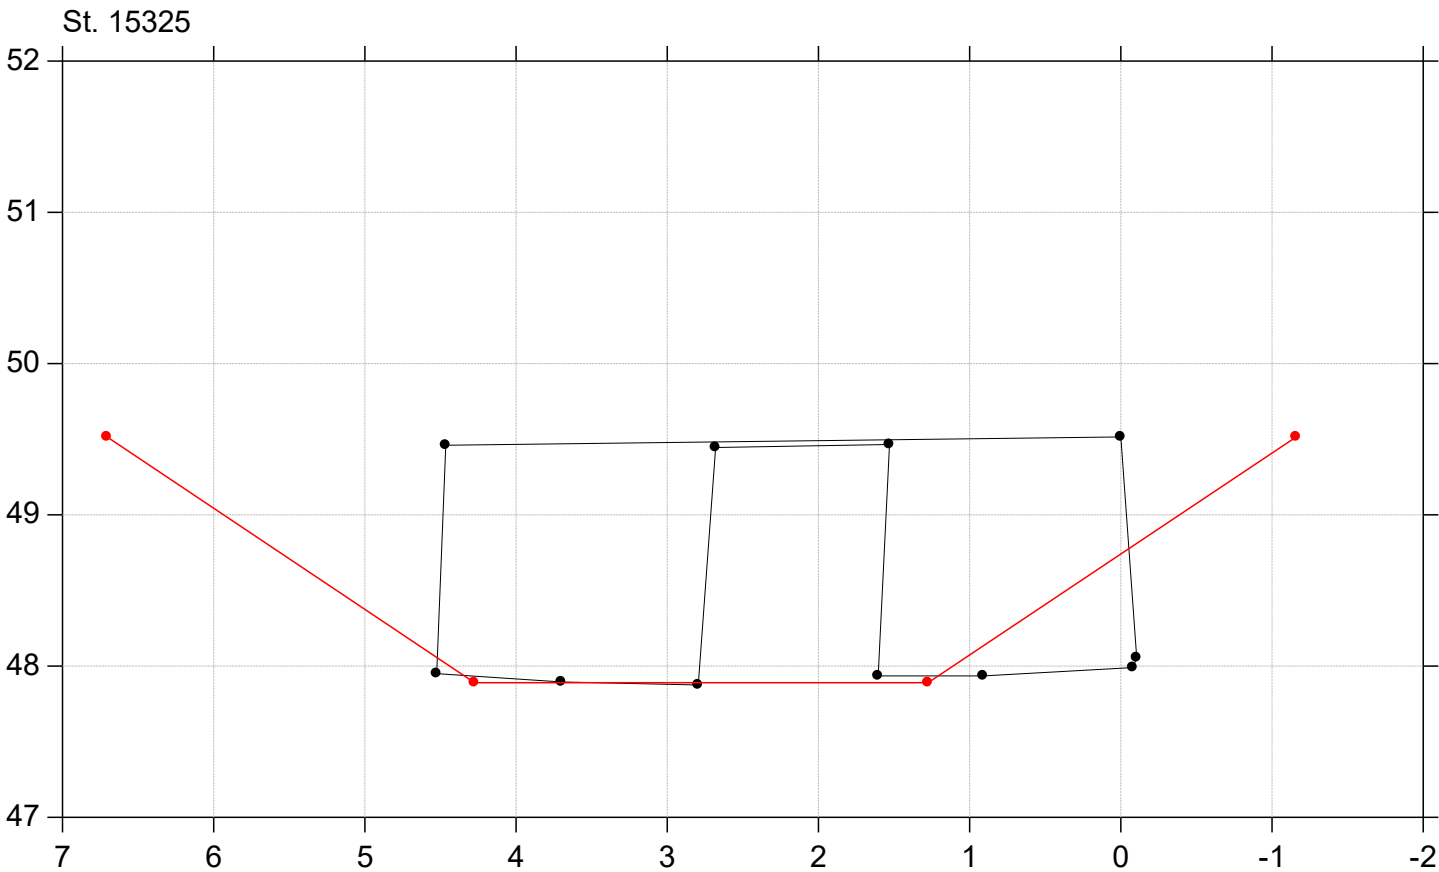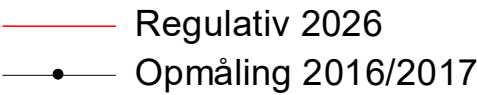






Sallinge Å

Regulativ 2026

Lodret akse : Kote i m DVR90, skala 1:50

Vandret akse : Afstand i m, skala 1:50

— Regulativ 2026
—•— Opmåling 2016/2017

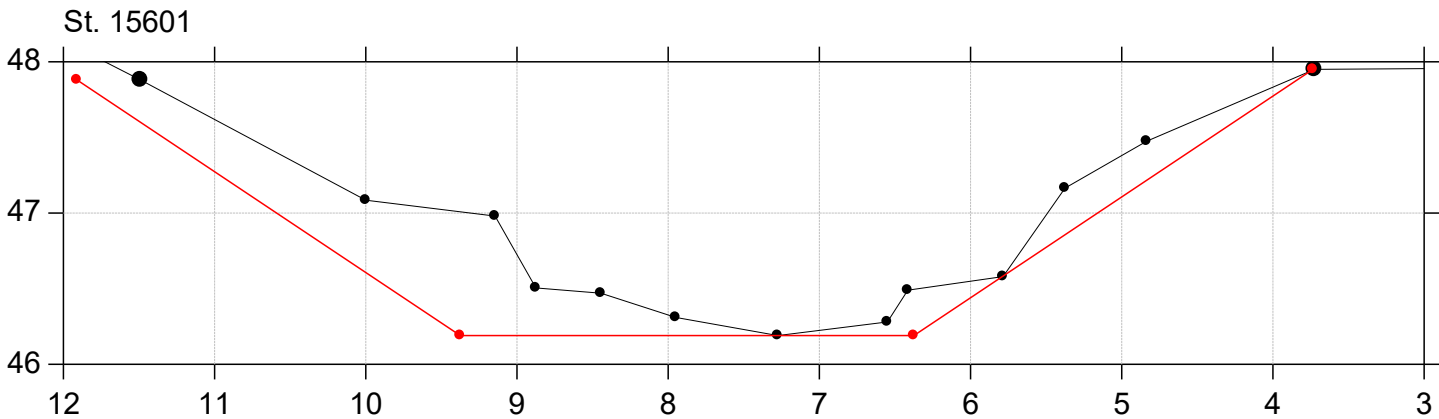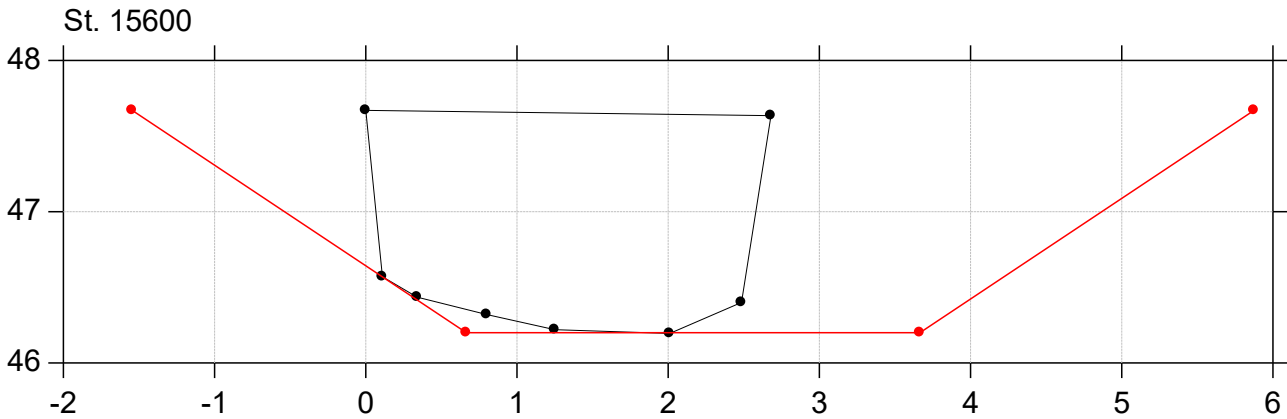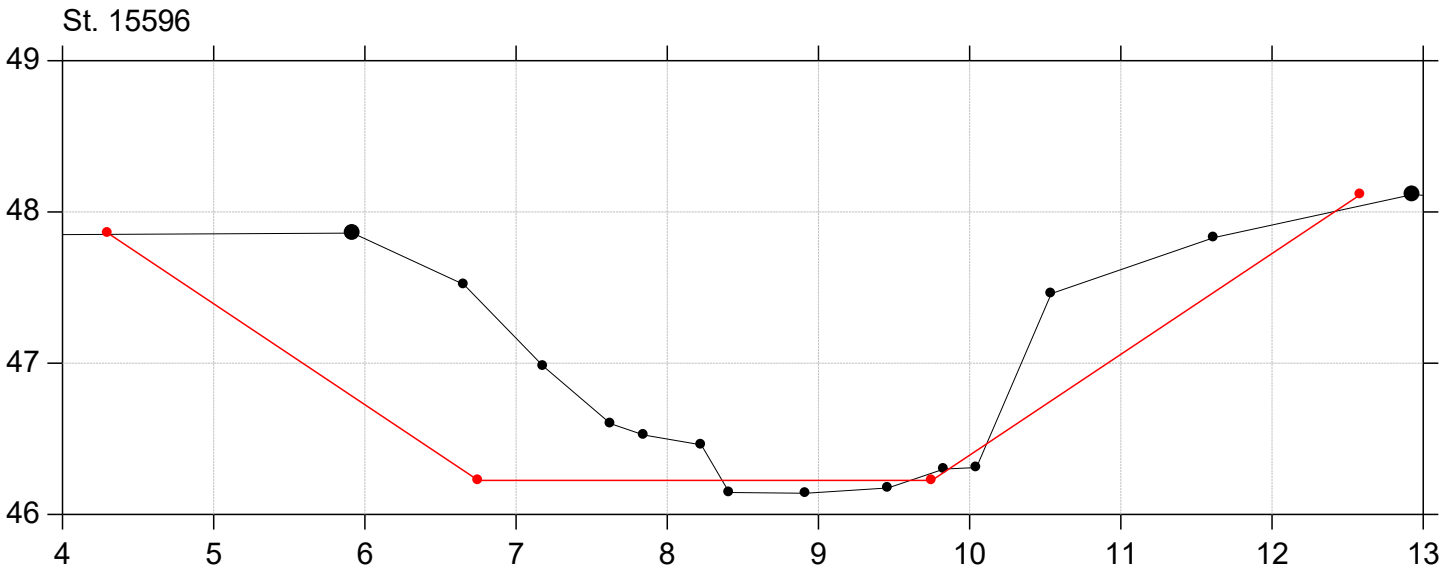
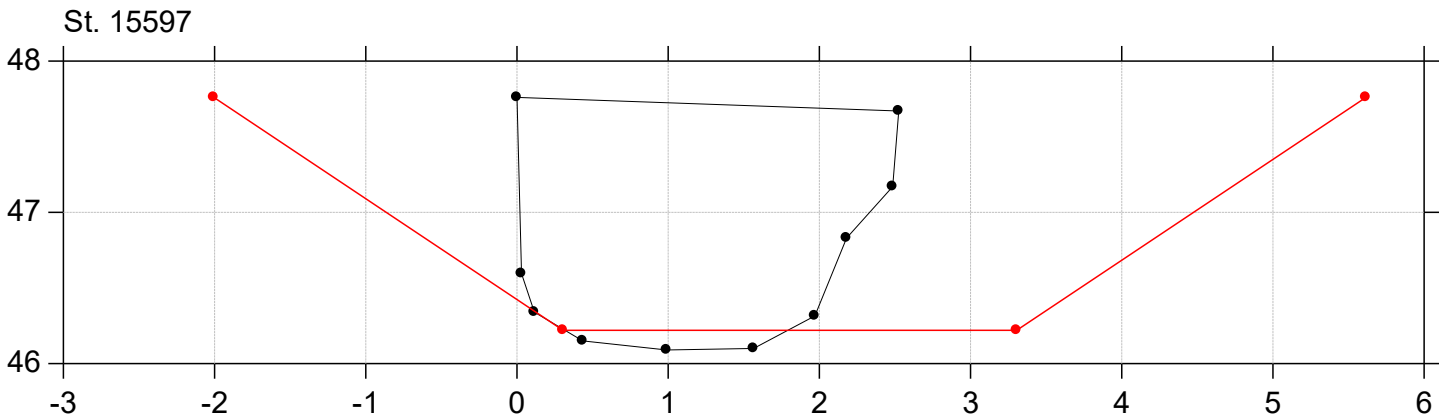
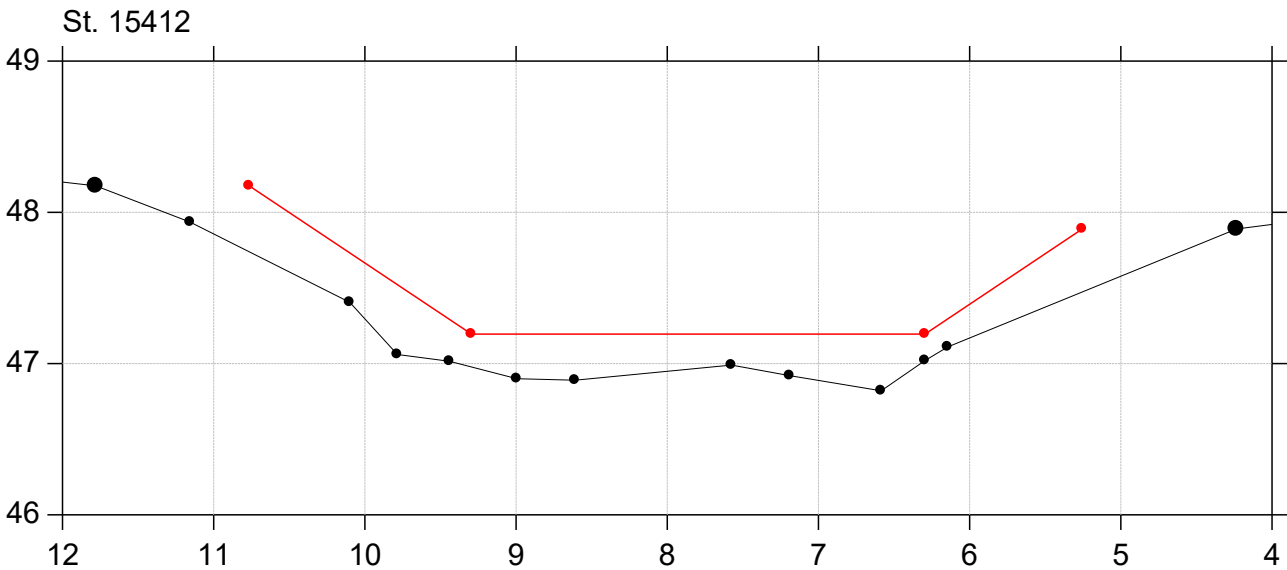


Sallinge Å

Regulativ 2026

Lodret akse : Kote i m DVR90, skala 1:50

Vandret akse : Afstand i m, skala 1:50

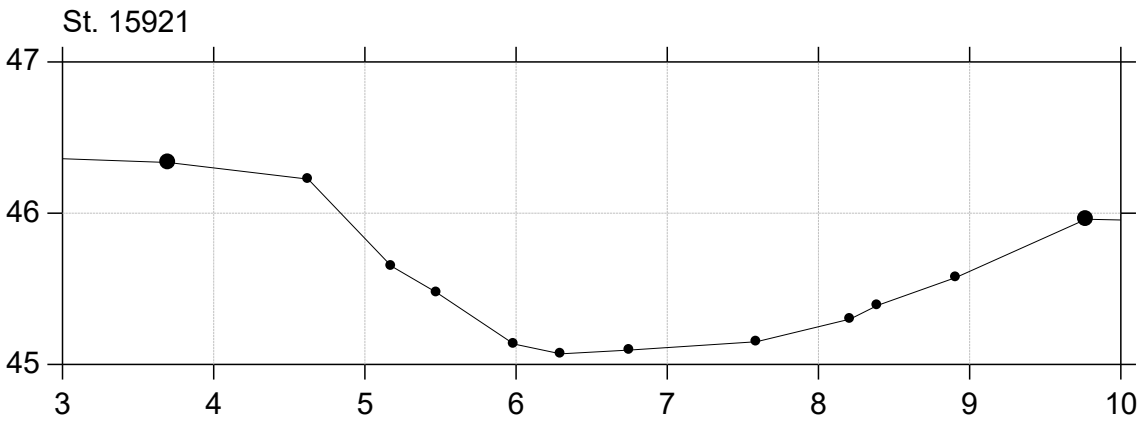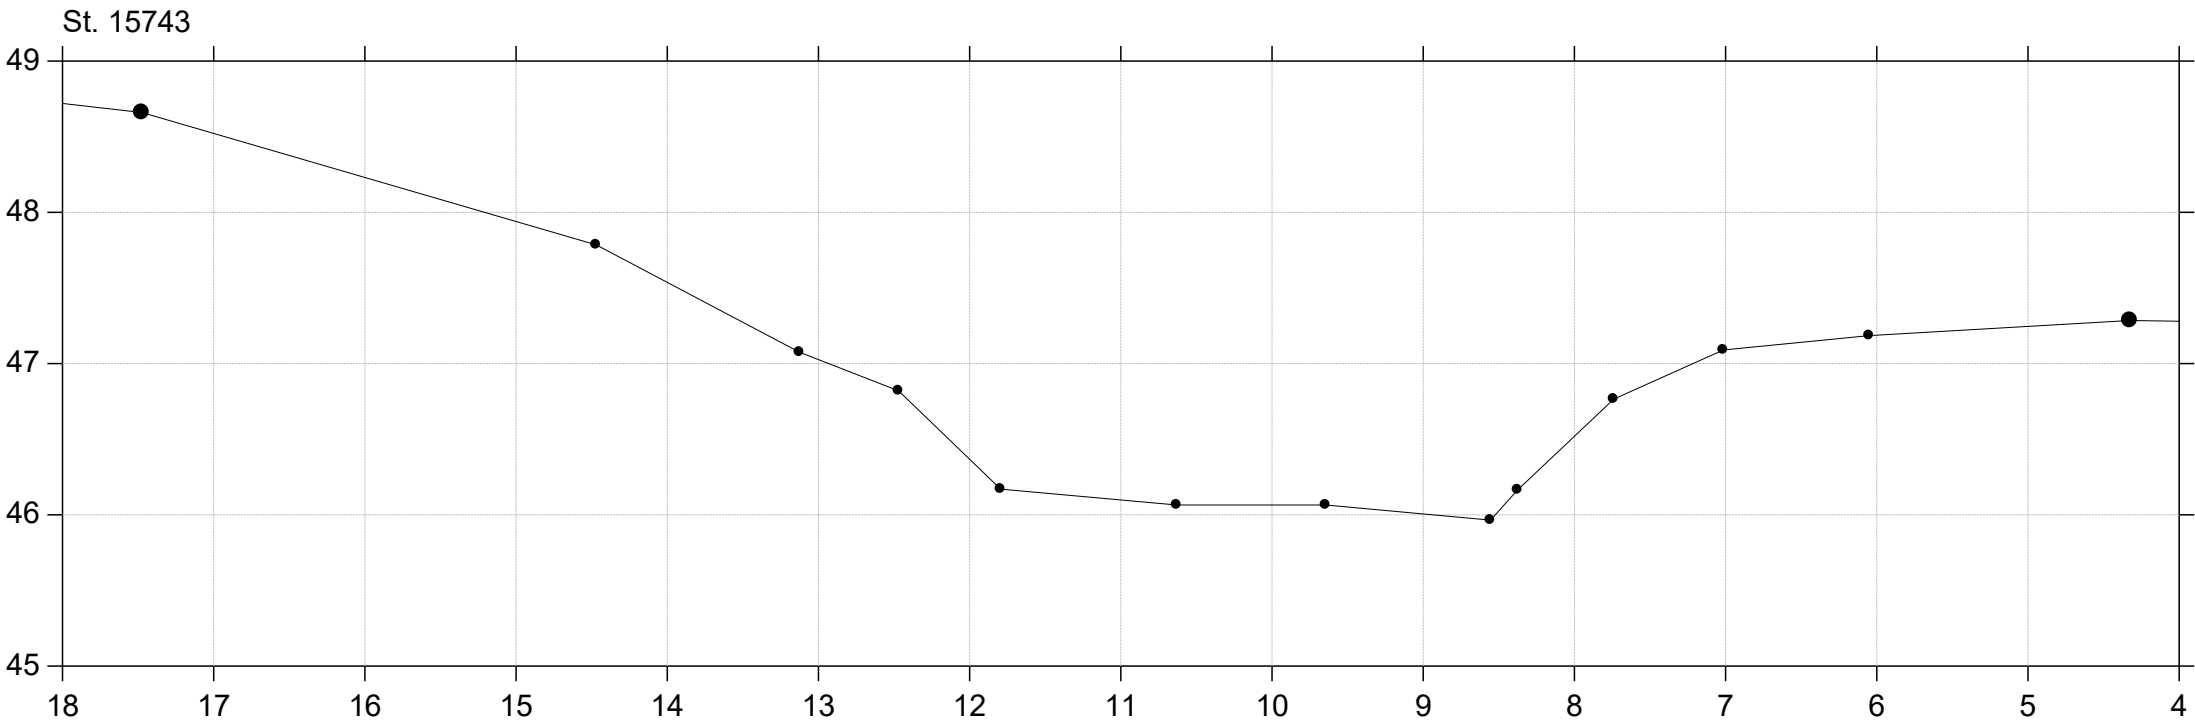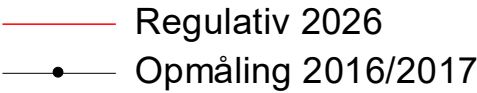



Sallinge Å

Regulativ 2026

Lodret akse : Kote i m DVR90, skala 1:50

Vandret akse : Afstand i m, skala 1:50

Regulativ 2026
Opmåling 2016/2017

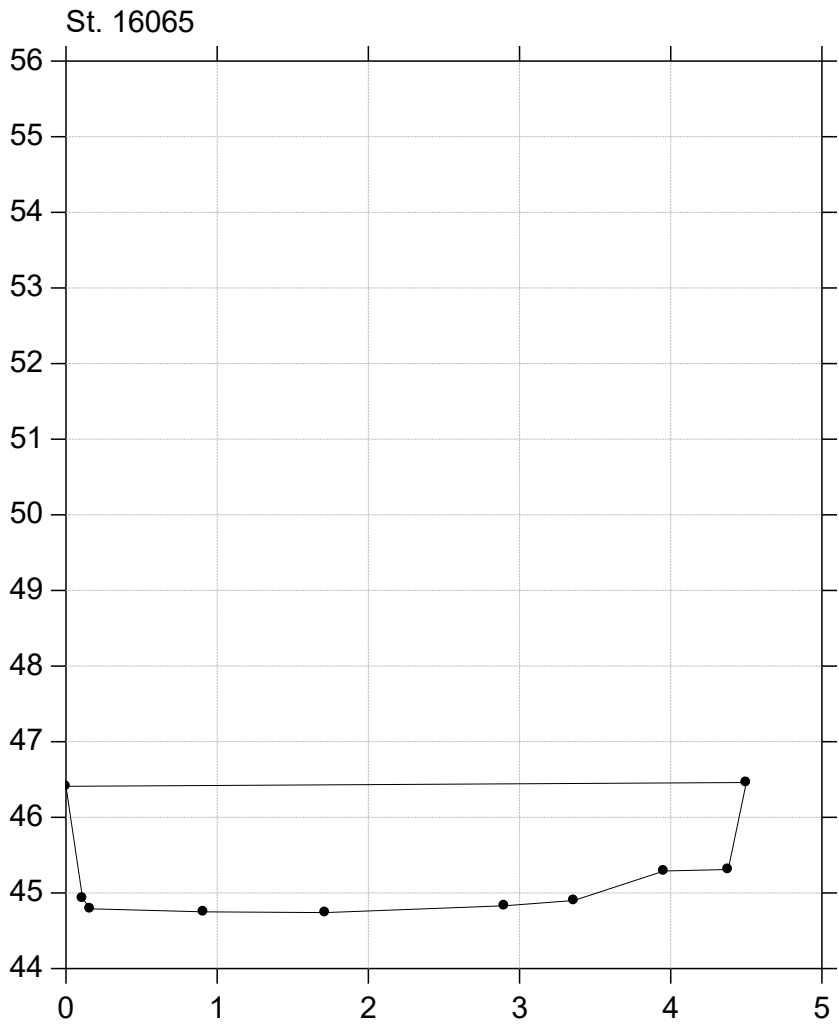
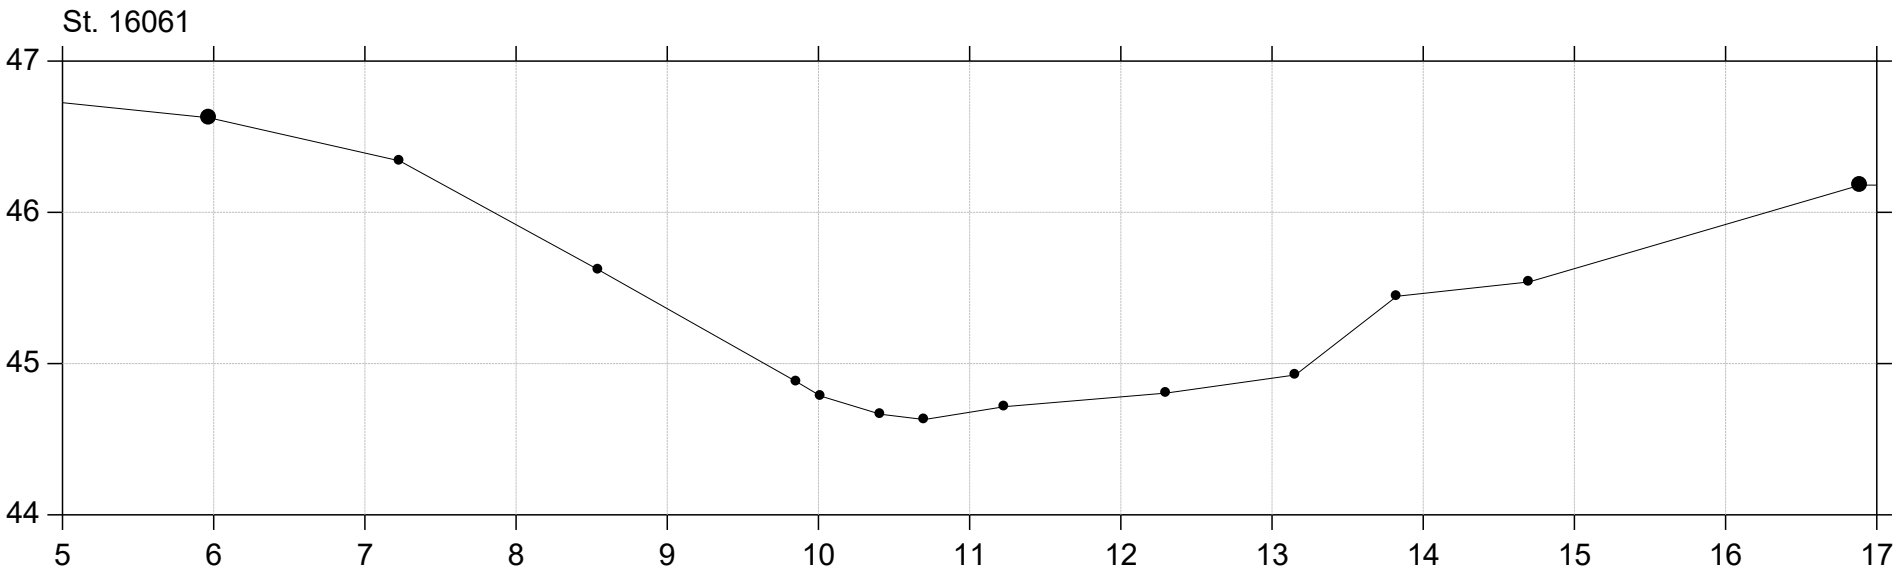


Sallinge Å

Regulativ 2026

Lodret akse : Kote i m DVR90, skala 1:50

Vandret akse : Afstand i m, skala 1:50

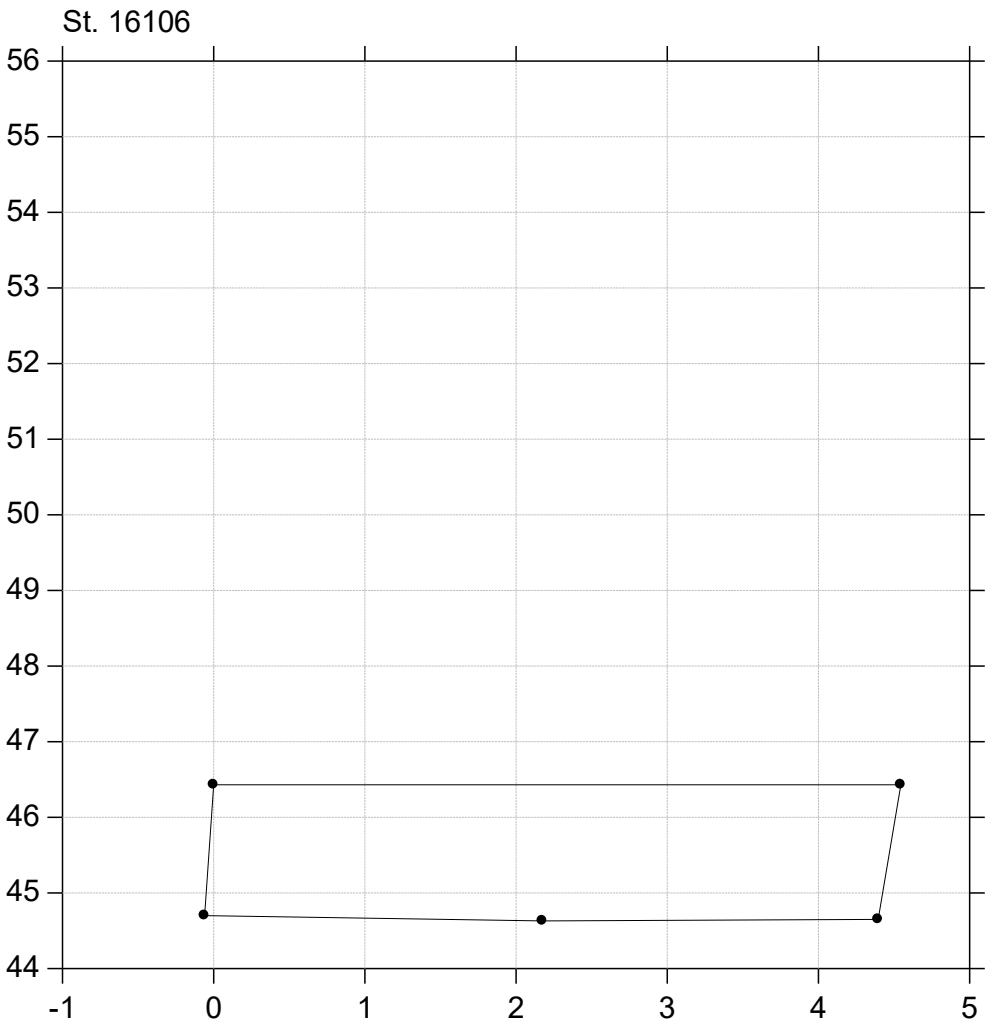
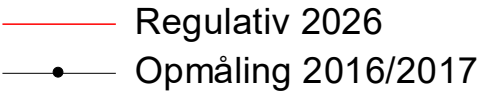


Sallinge Å

Regulativ 2026

Lodret akse : Kote i m DVR90, skala 1:50

Vandret akse : Afstand i m, skala 1:50

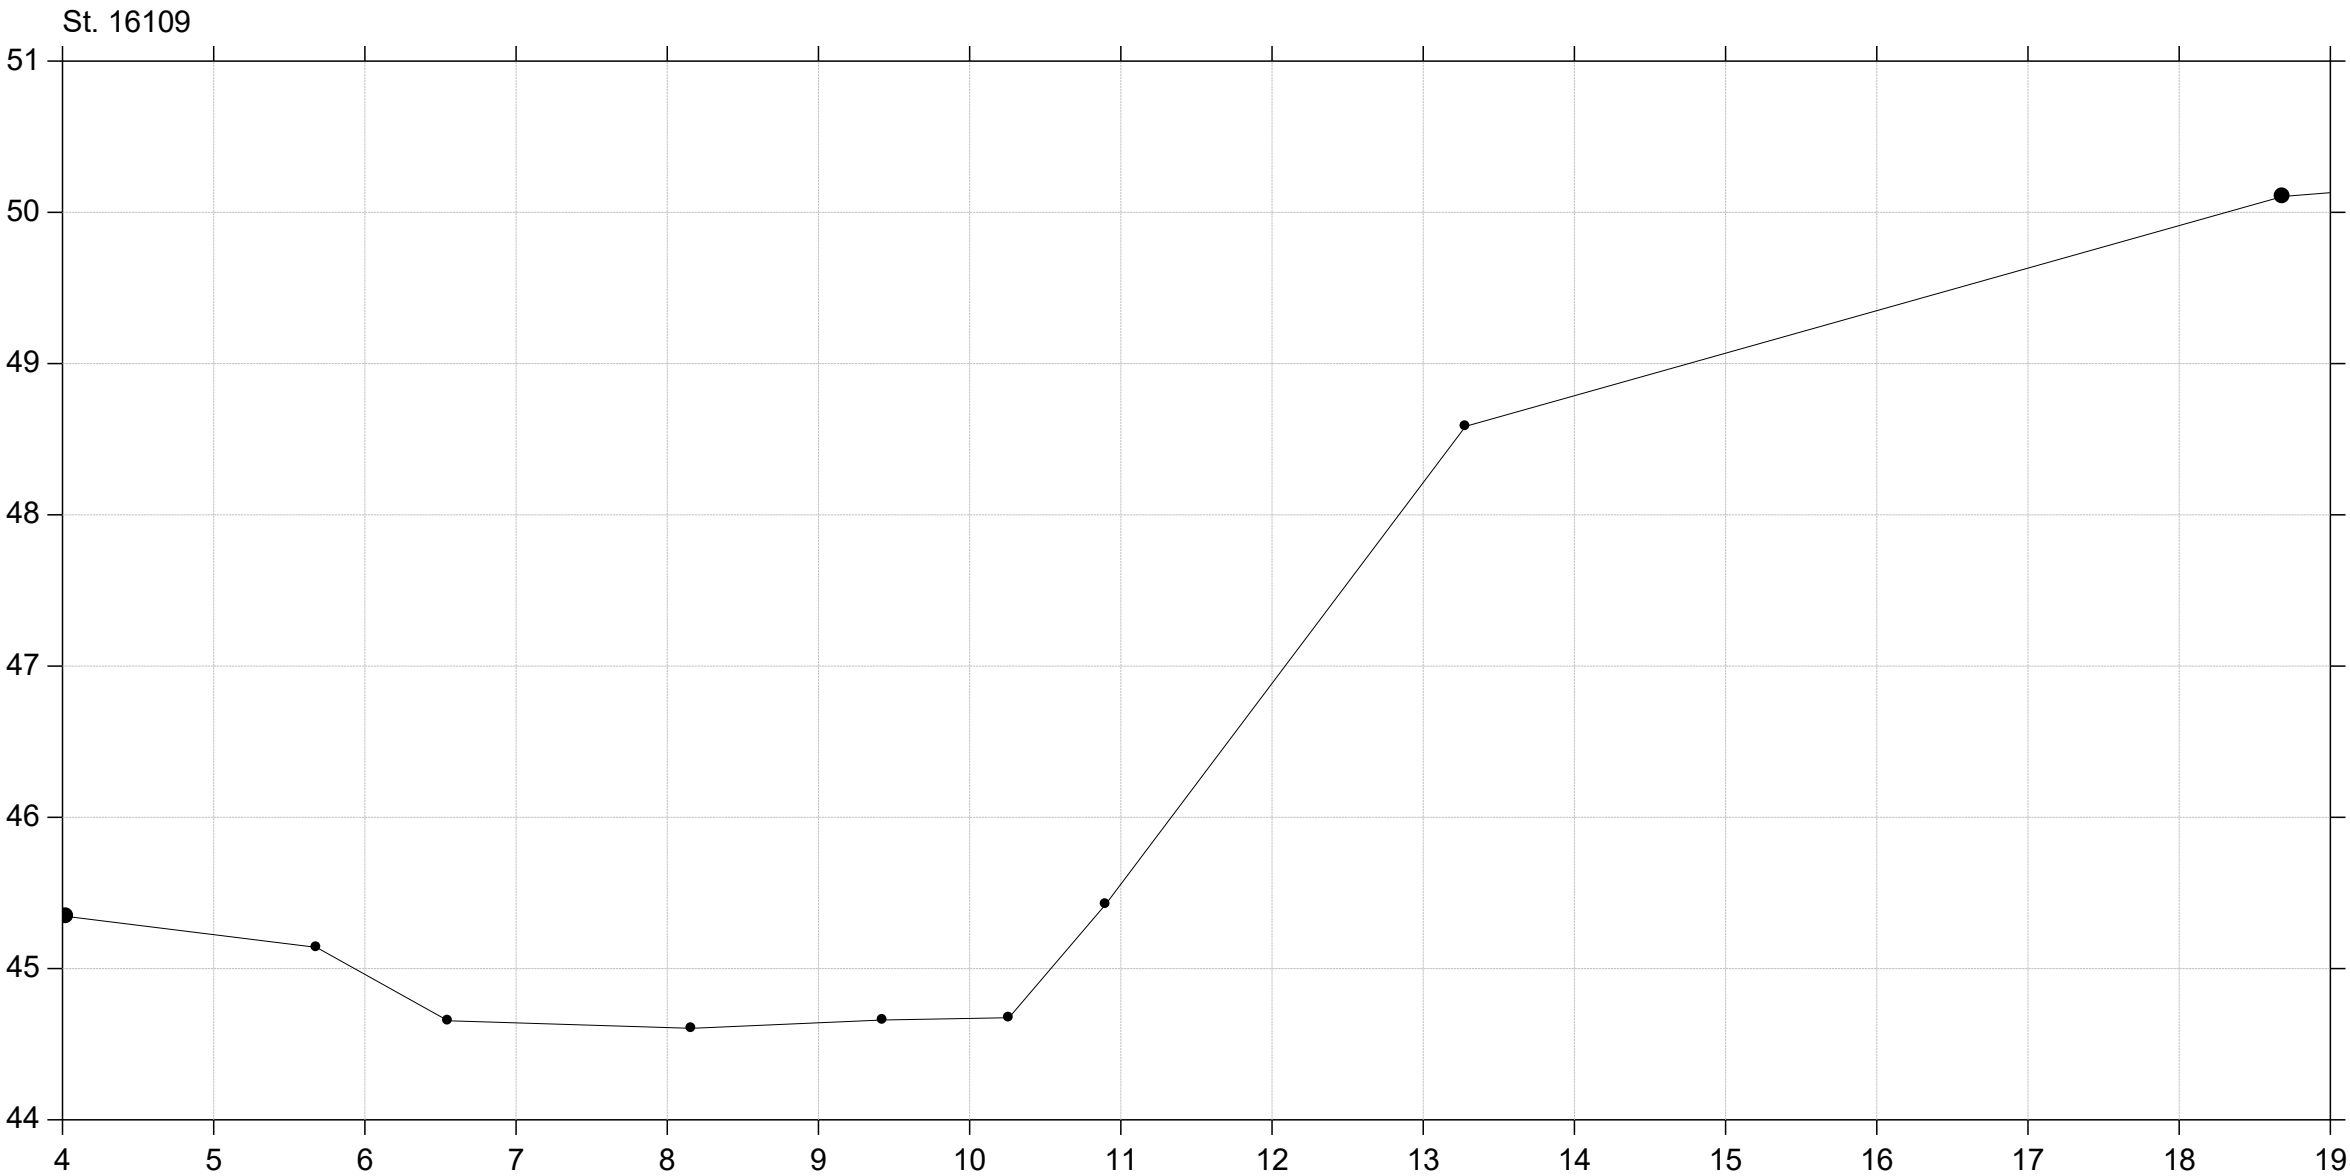
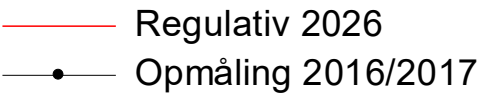


Sallinge Å

Regulativ 2026

Lodret akse : Kote i m DVR90, skala 1:50

Vandret akse : Afstand i m, skala 1:50

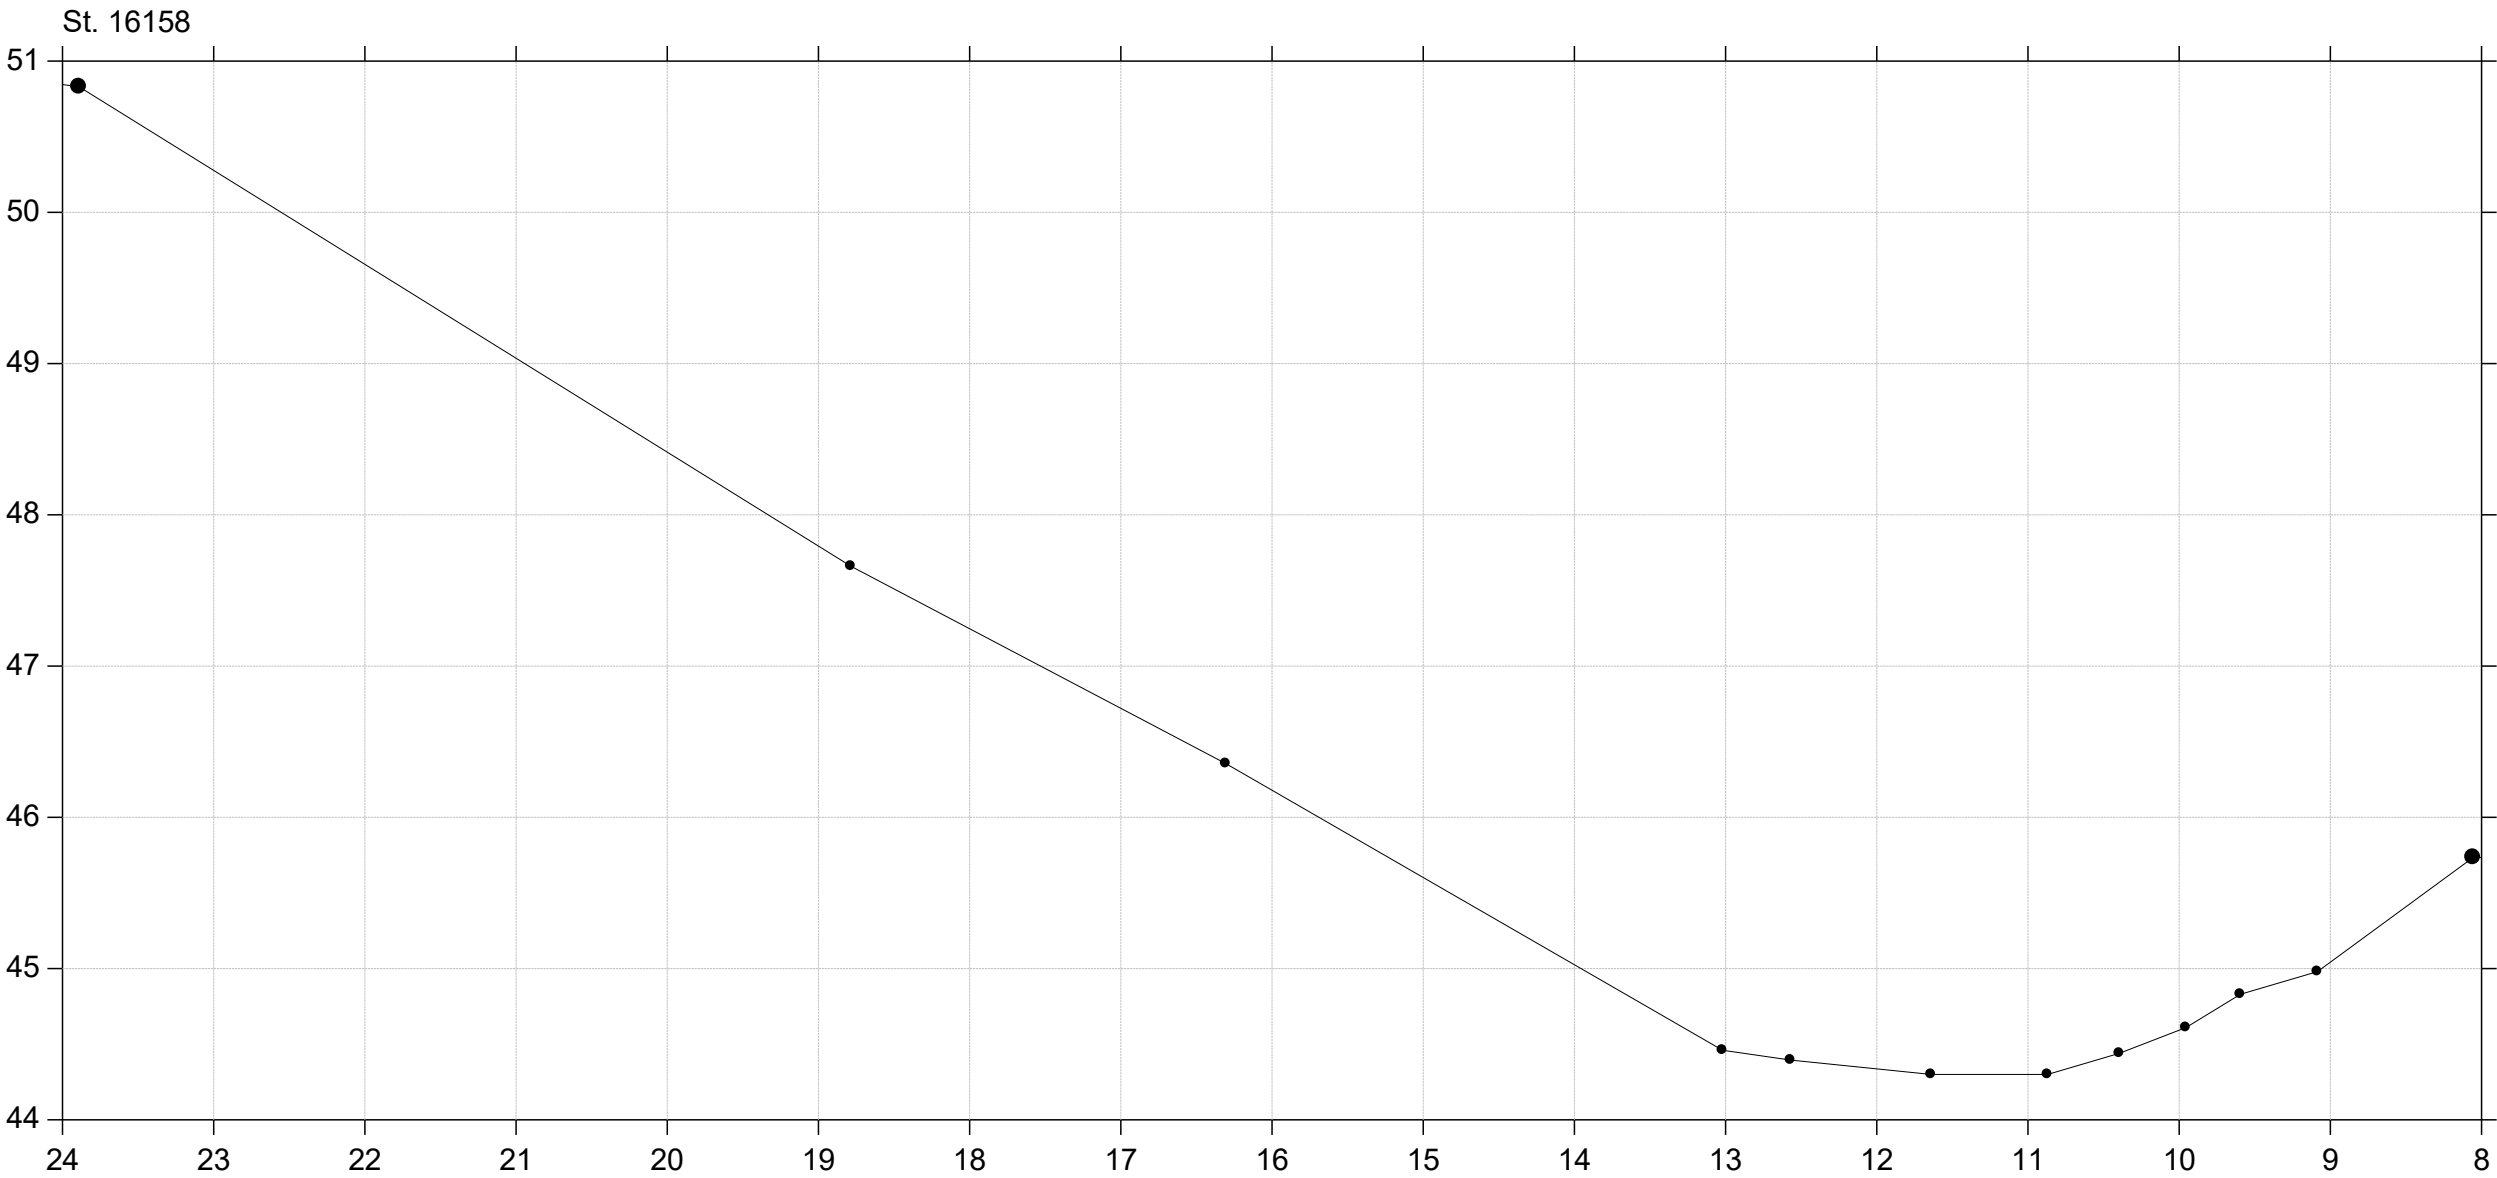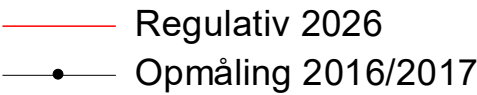




Sallinge Å

Regulativ 2026

Lodret akse : Kote i m DVR90, skala 1:50

Vandret akse : Afstand i m, skala 1:50

Regulativ 2026
Opmåling 2016/2017

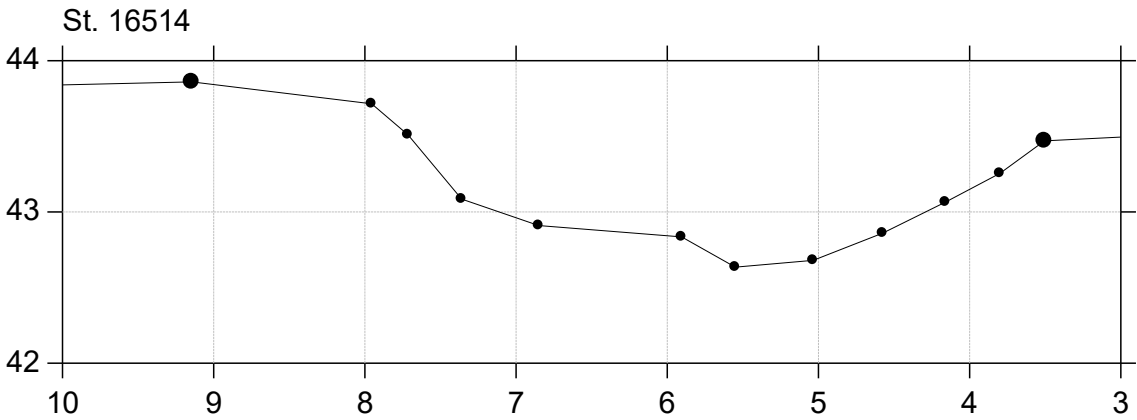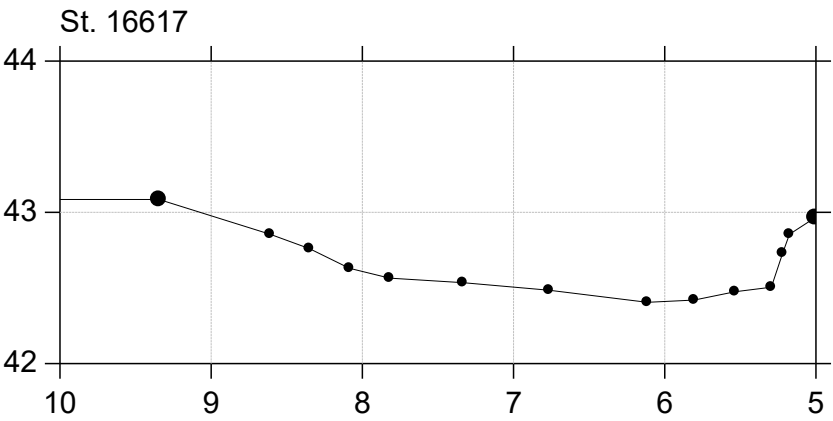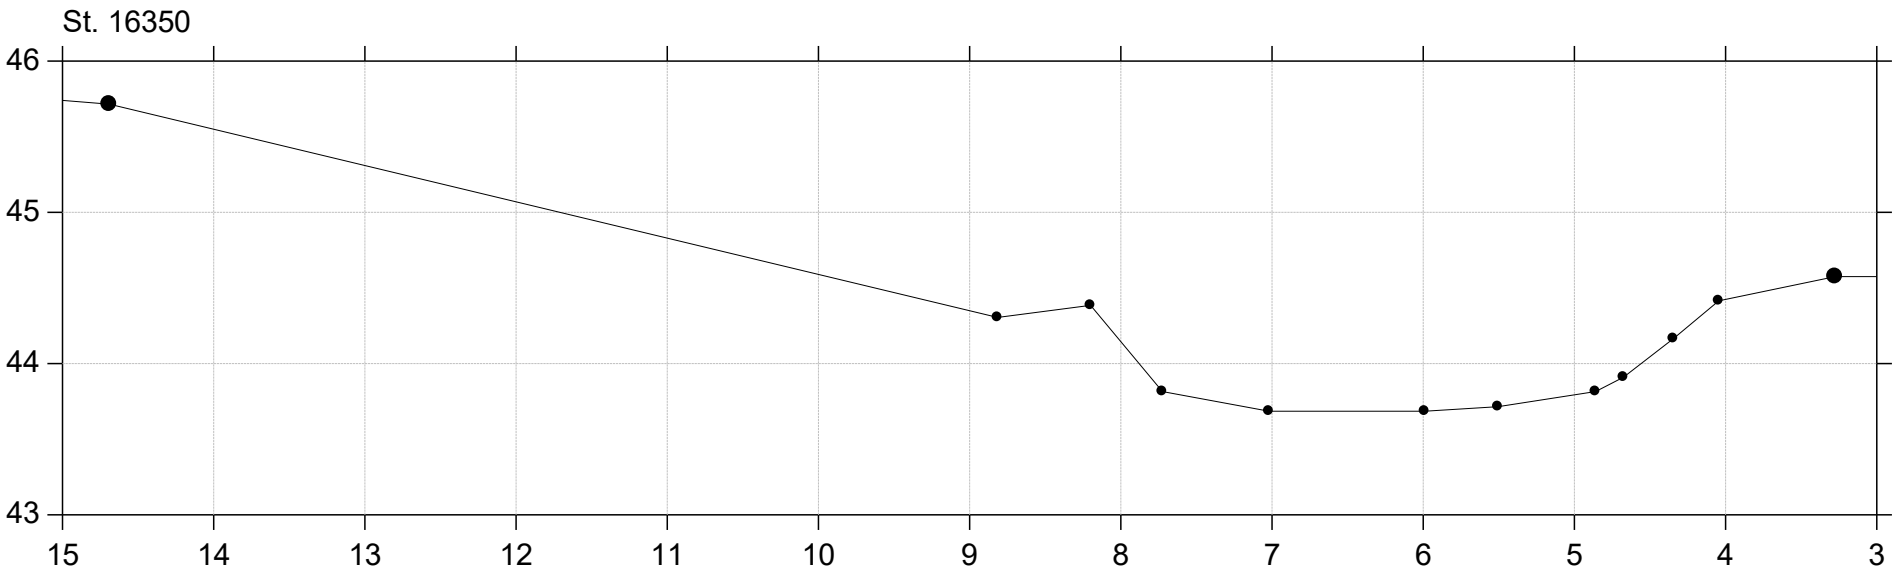




Sallinge Å

Regulativ 2026

Lodret akse : Kote i m DVR90, skala 1:50

Vandret akse : Afstand i m, skala 1:50

Regulativ 2026
Opmåling 2016/2017

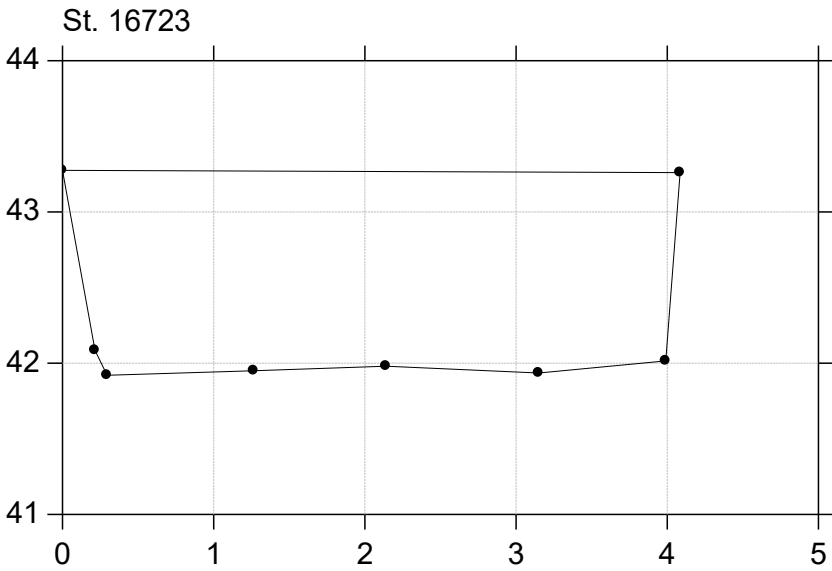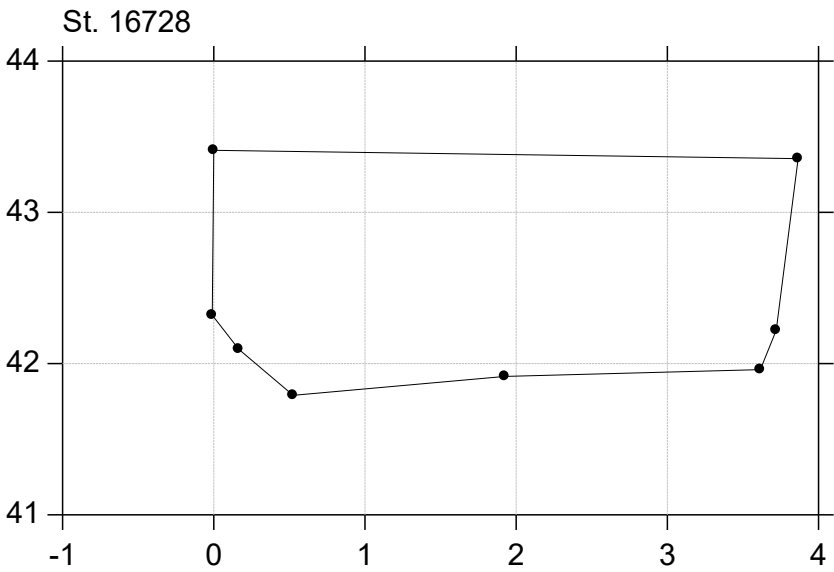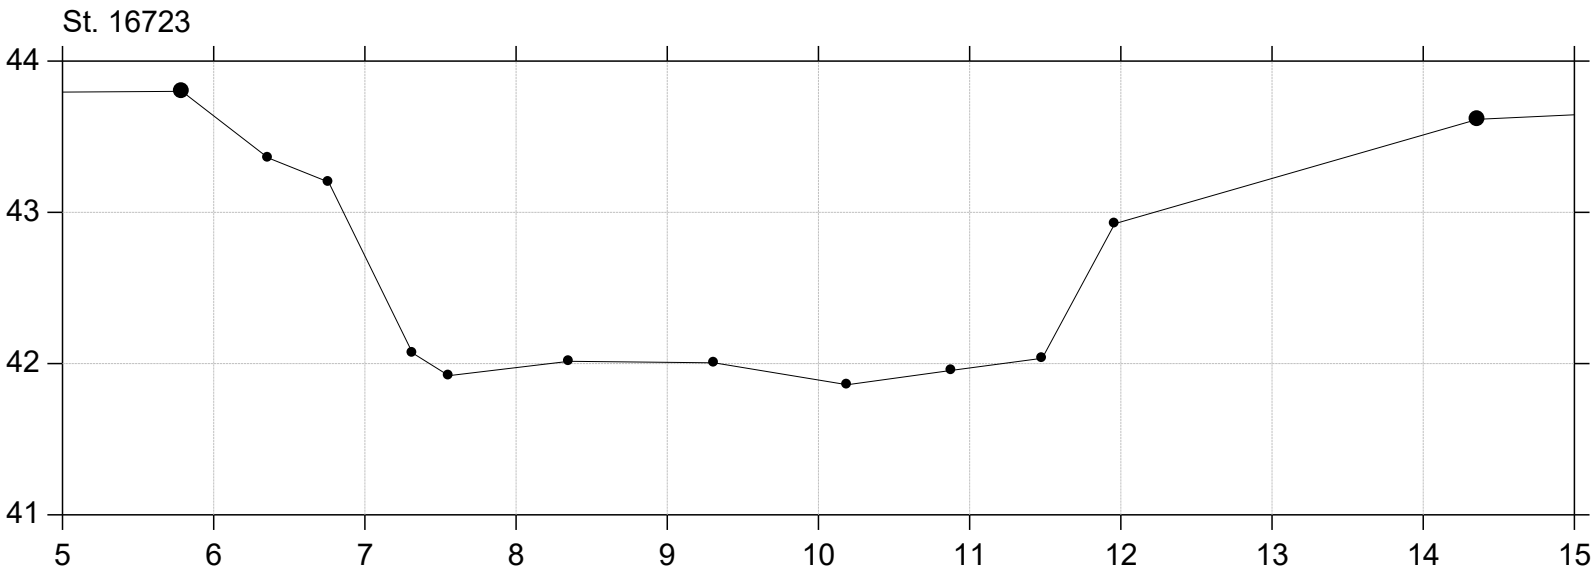



Sallinge Å

Regulativ 2026

Lodret akse : Kote i m DVR90, skala 1:50

Vandret akse : Afstand i m, skala 1:50

Regulativ 2026
Opmåling 2016/2017

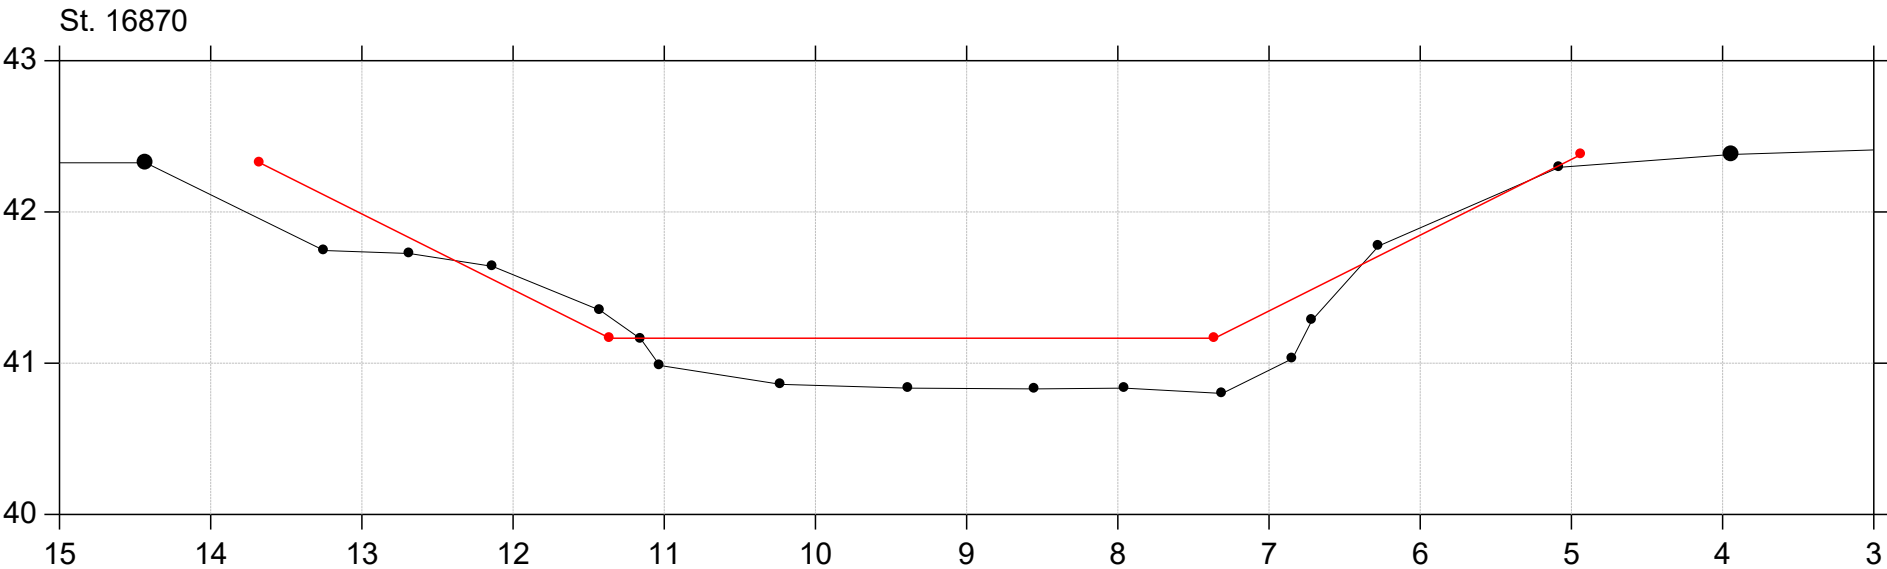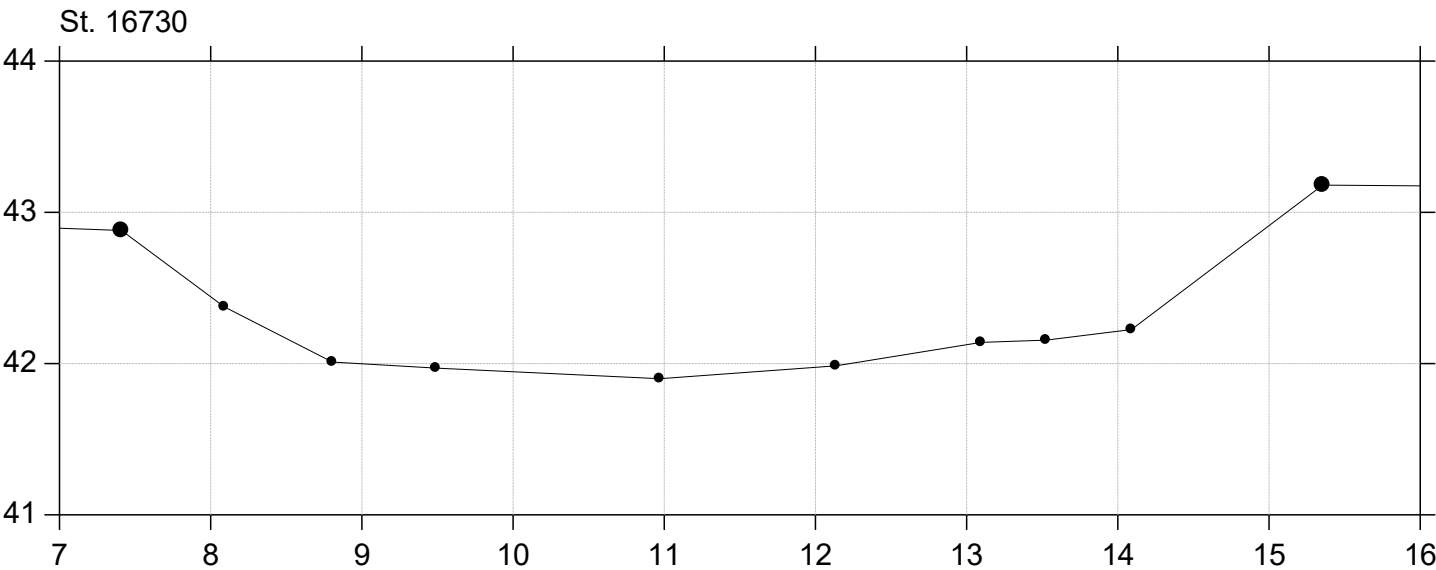




Sallinge Å

Regulativ 2026

Lodret akse : Kote i m DVR90, skala 1:50

Vandret akse : Afstand i m, skala 1:50

Regulativ 2026
Opmåling 2016/2017

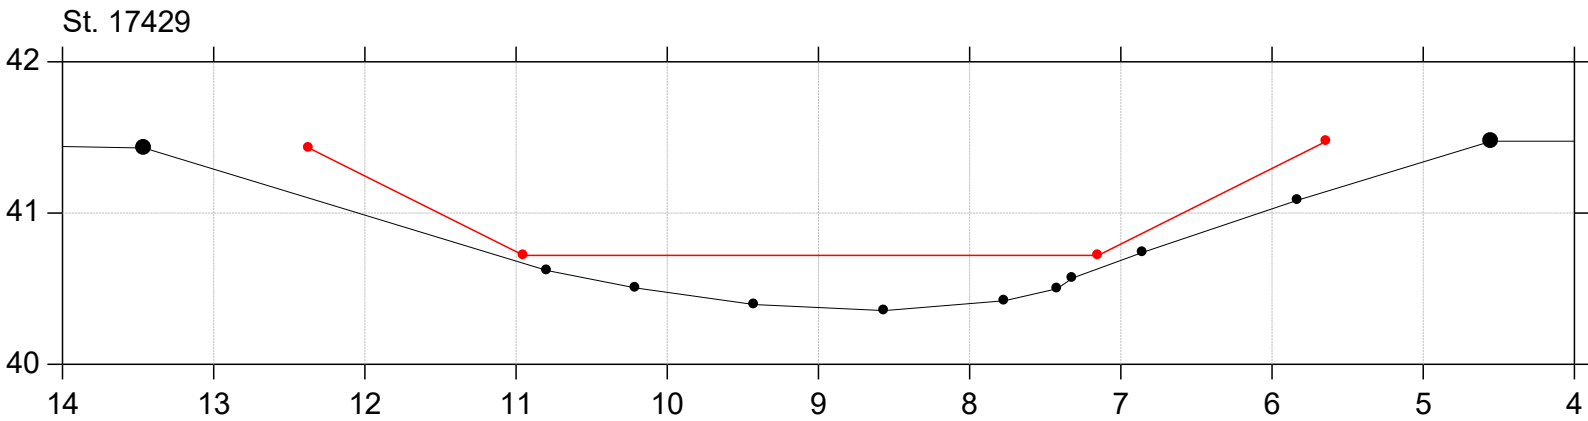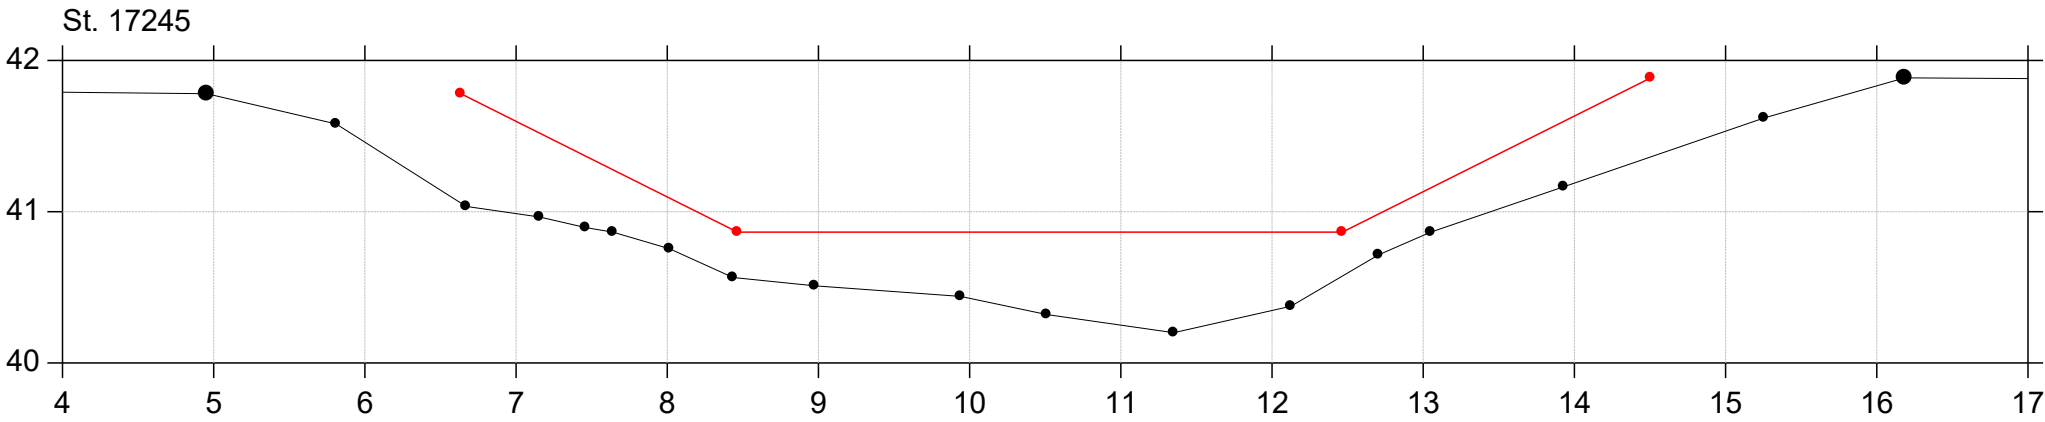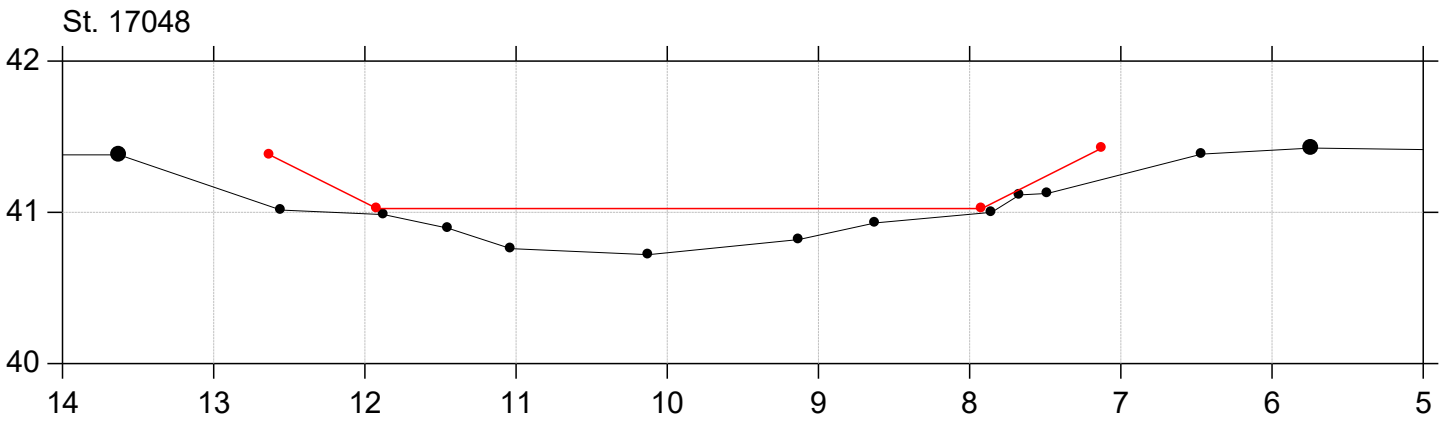




Sallinge Å

Regulativ 2026

Lodret akse : Kote i m DVR90, skala 1:50

Vandret akse : Afstand i m, skala 1:50

Regulativ 2026
Opmåling 2016/2017

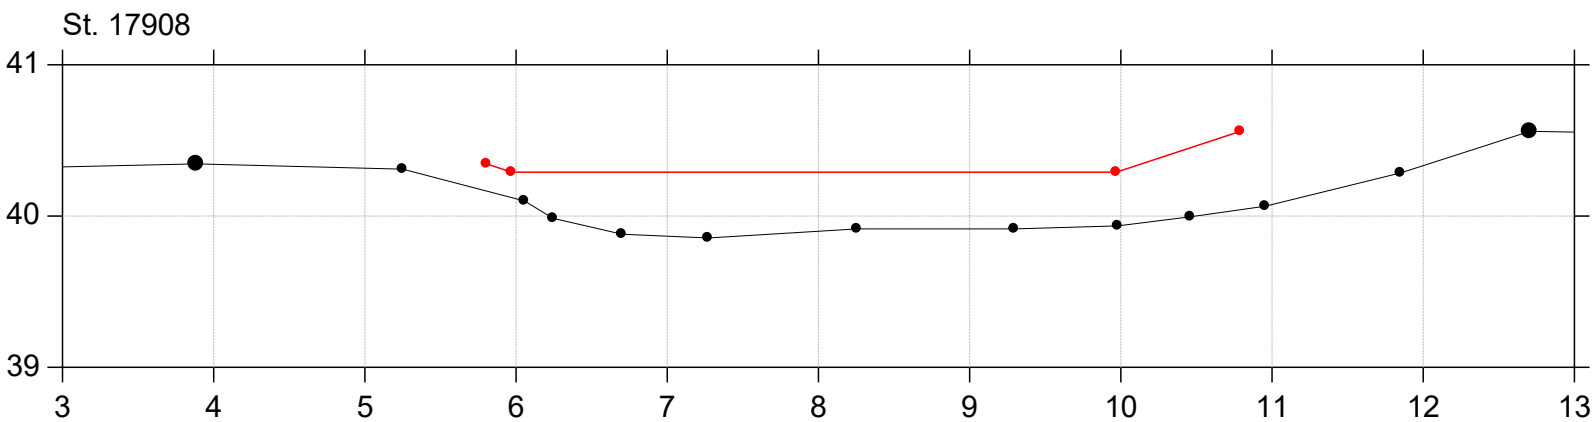
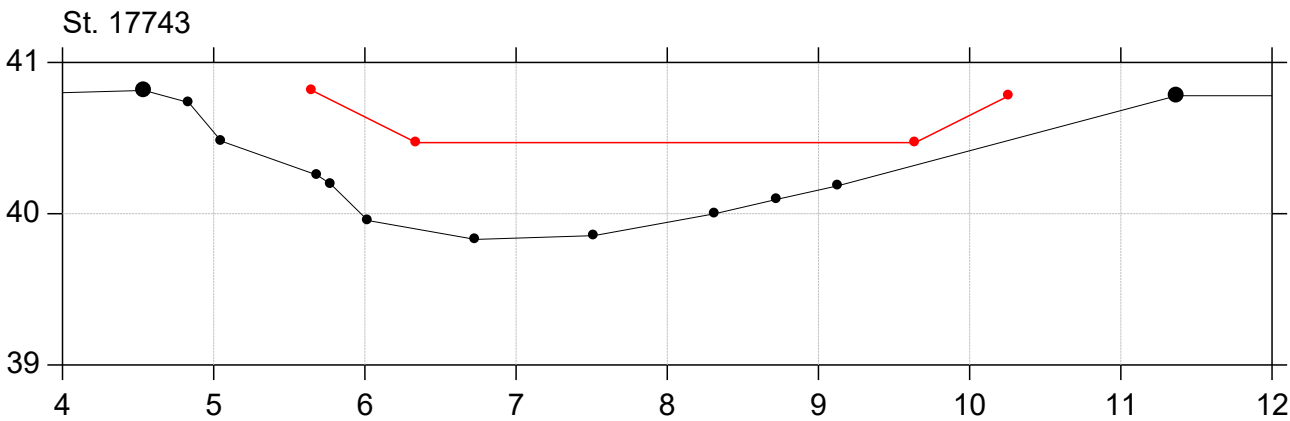
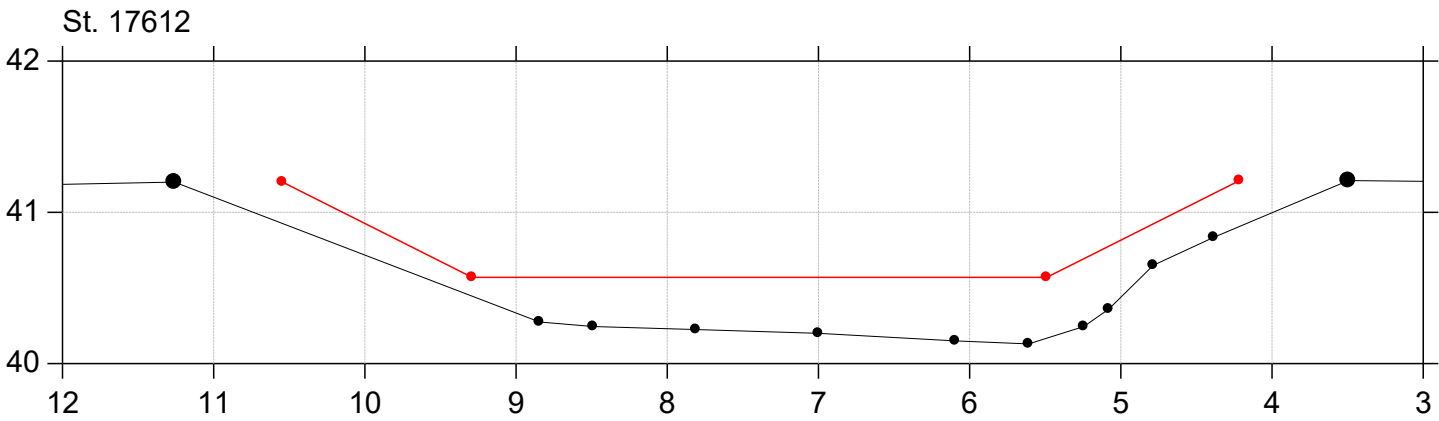


Sallinge Å

Regulativ 2026

Lodret akse : Kote i m DVR90, skala 1:50

Vandret akse : Afstand i m, skala 1:50

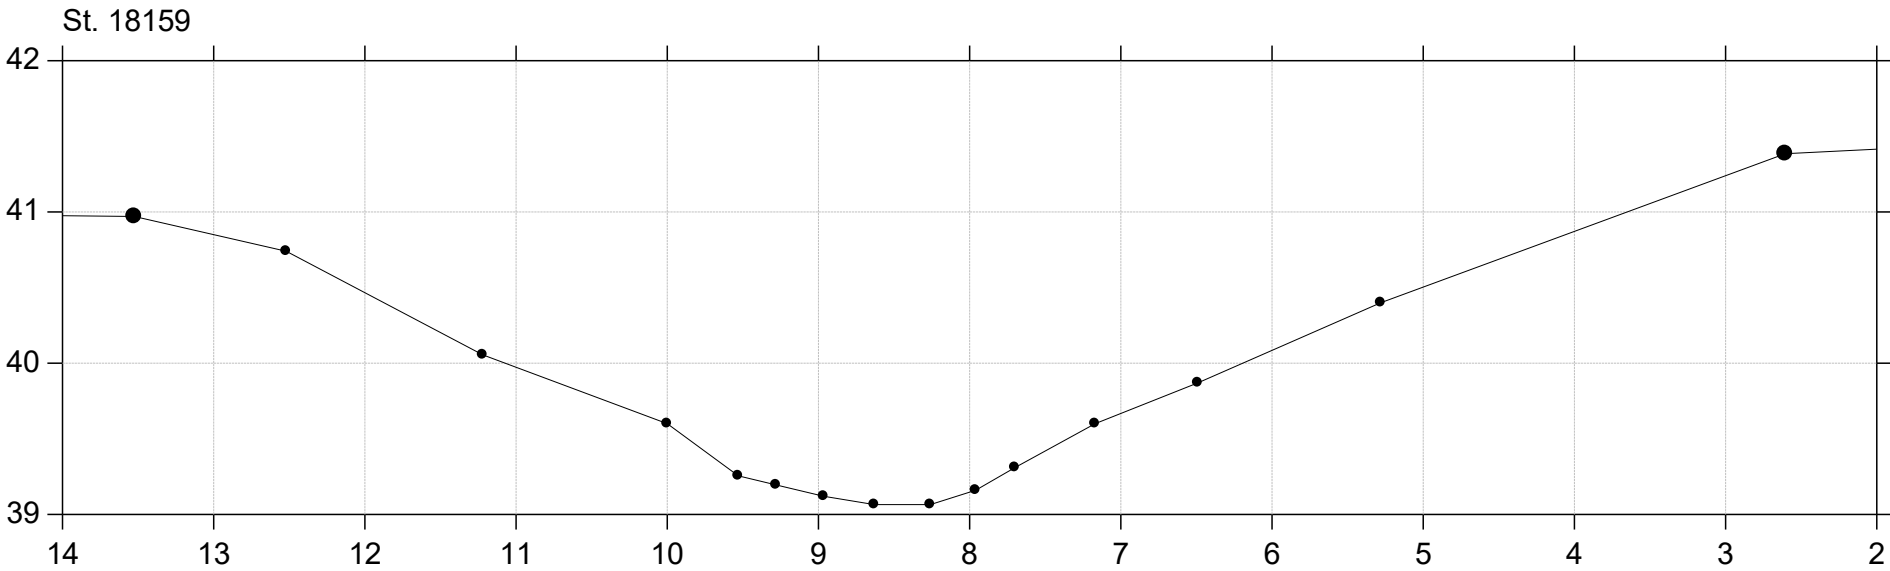
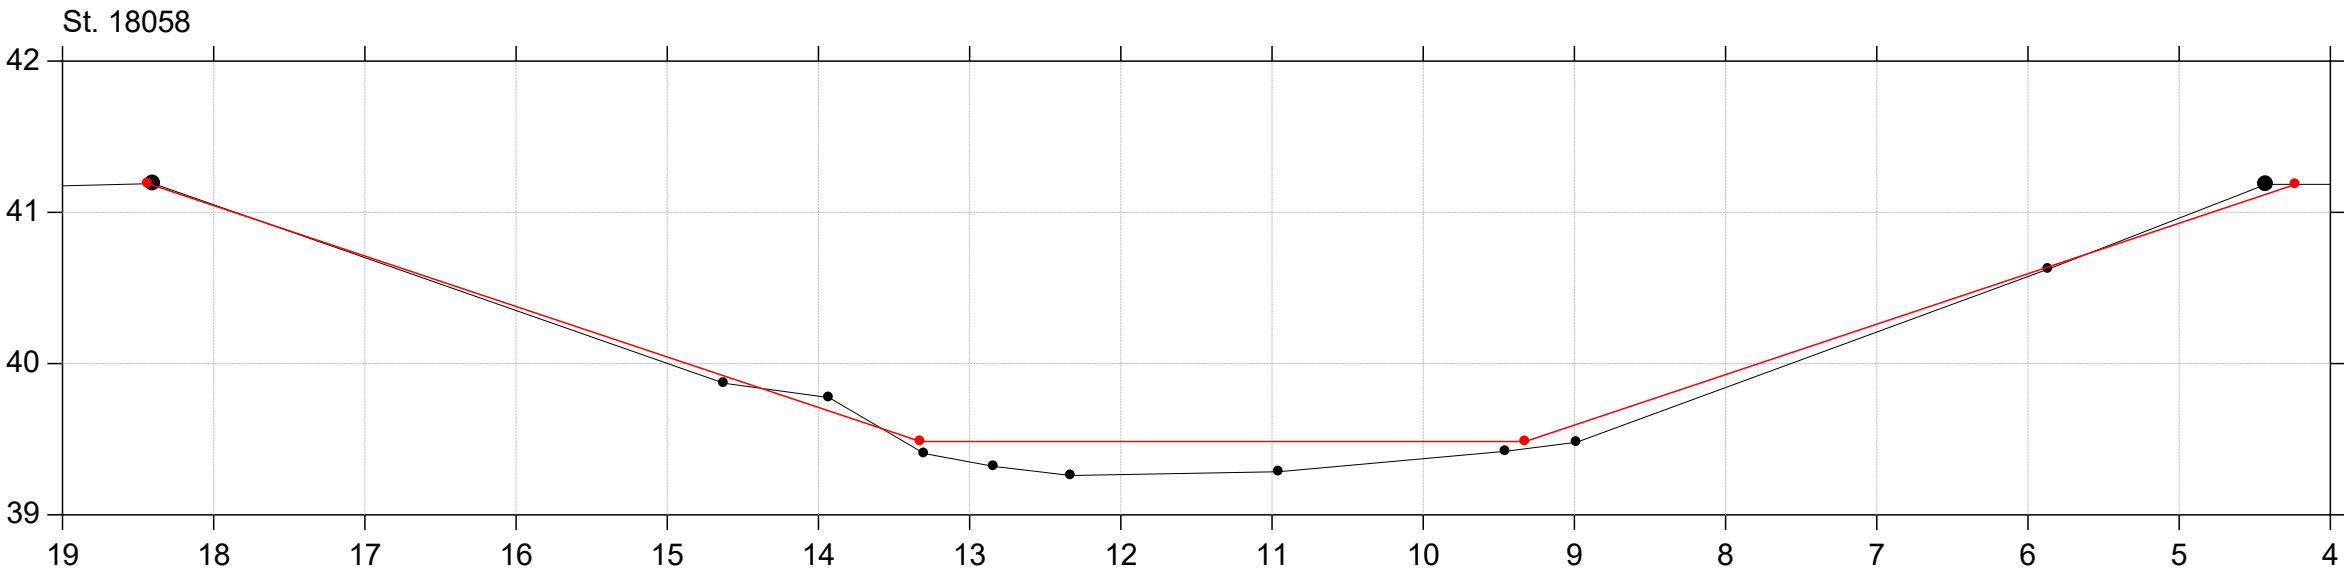
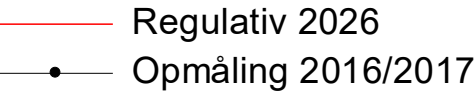


Sallinge Å

Regulativ 2026

Lodret akse : Kote i m DVR90, skala 1:50

Vandret akse : Afstand i m, skala 1:50

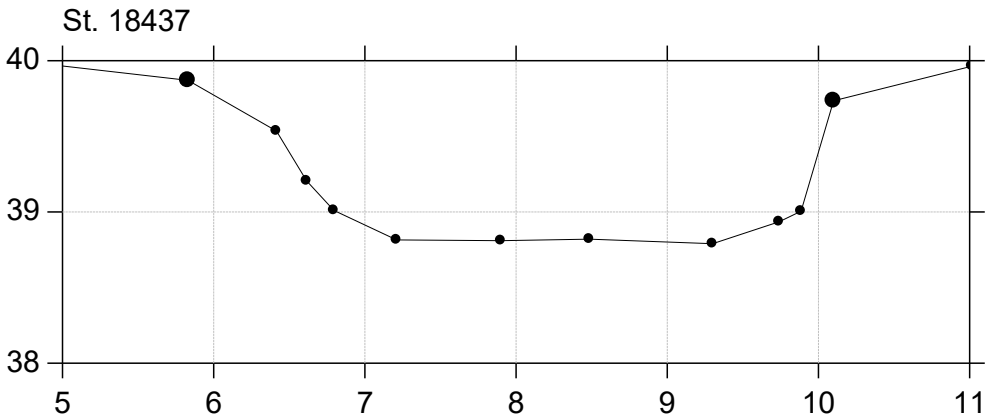
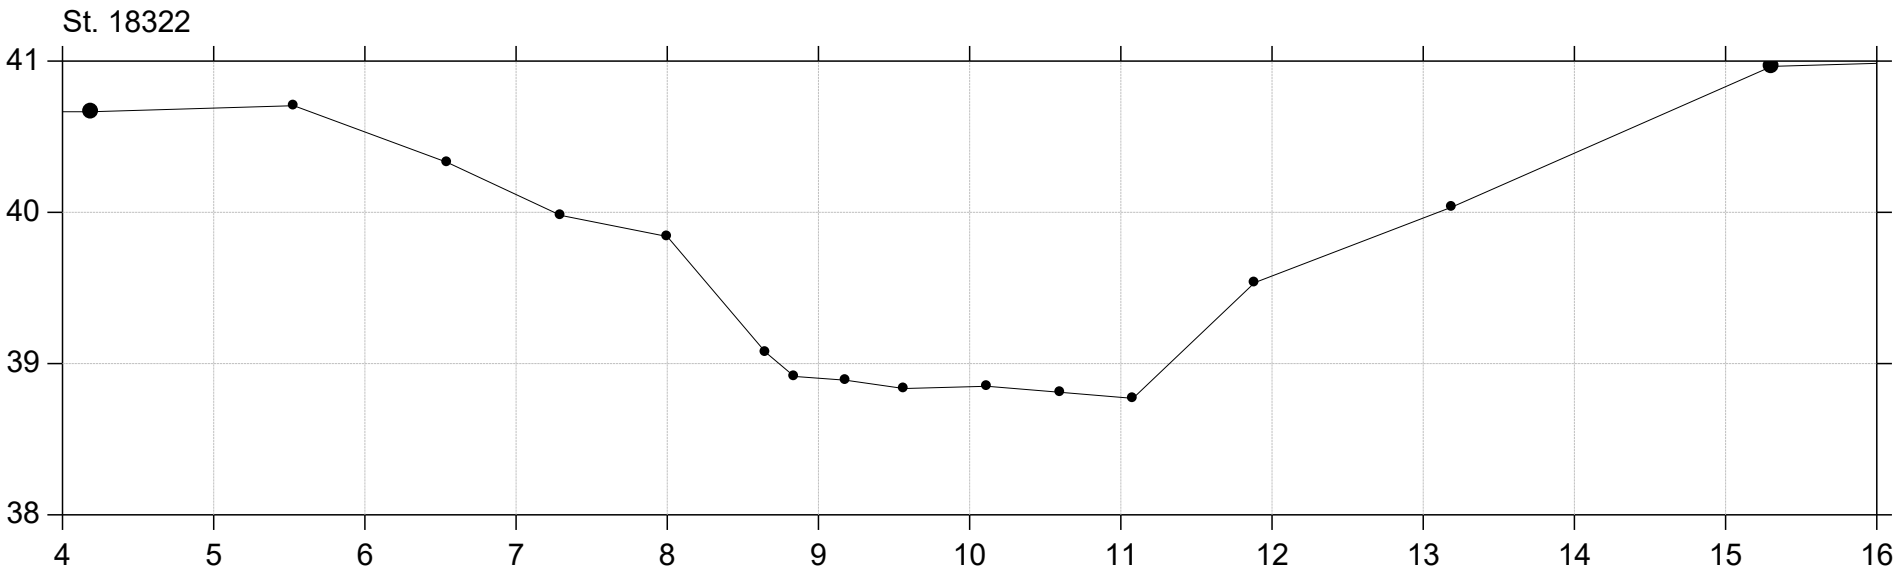
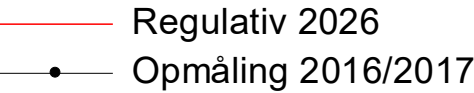


Sallinge Å

Regulativ 2026

Lodret akse : Kote i m DVR90, skala 1:50

Vandret akse : Afstand i m, skala 1:50

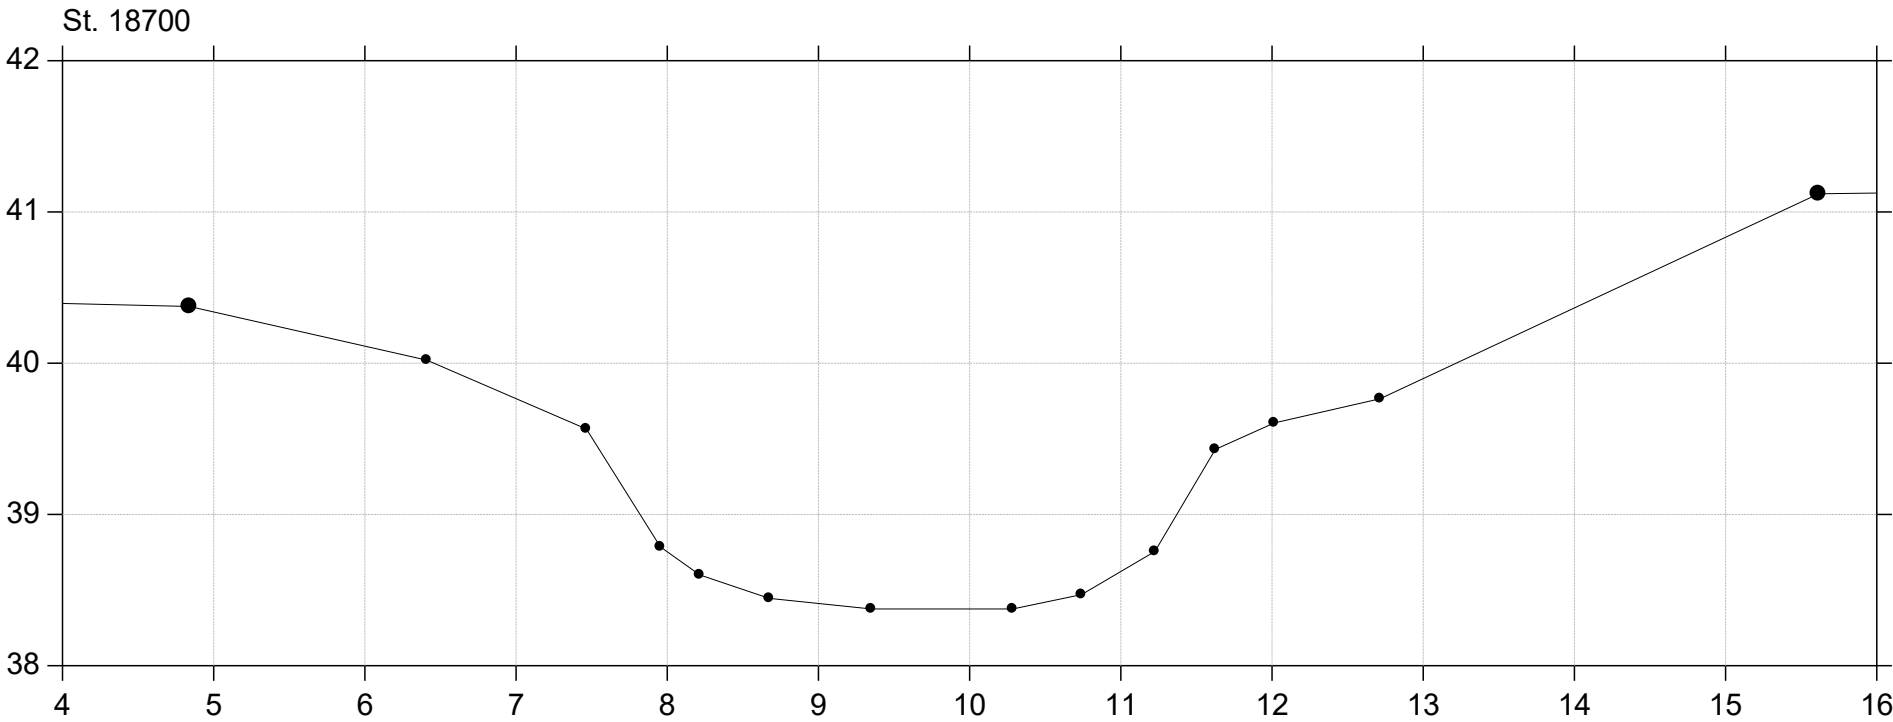
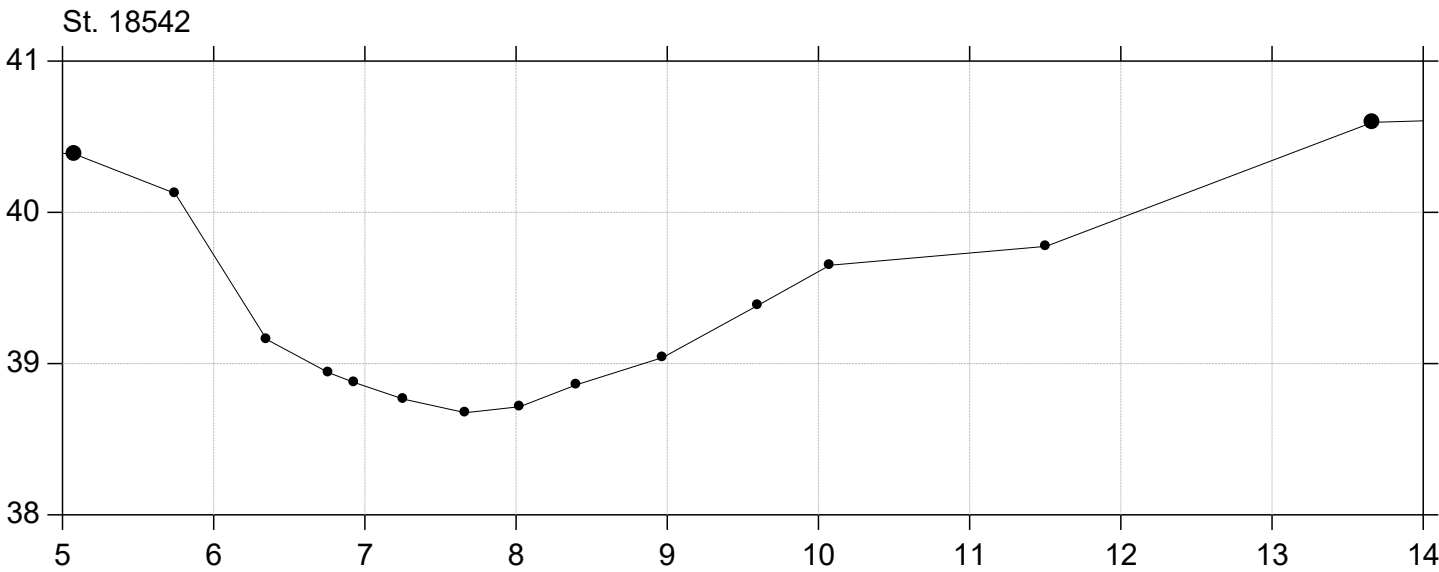
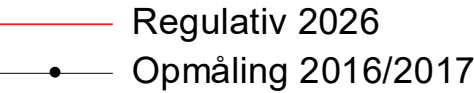


Sallinge Å

Regulativ 2026

Lodret akse : Kote i m DVR90, skala 1:50

Vandret akse : Afstand i m, skala 1:50

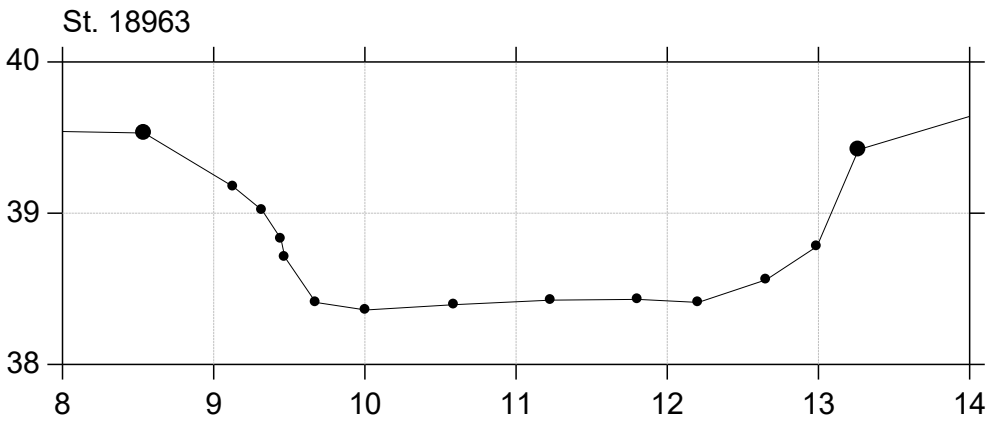
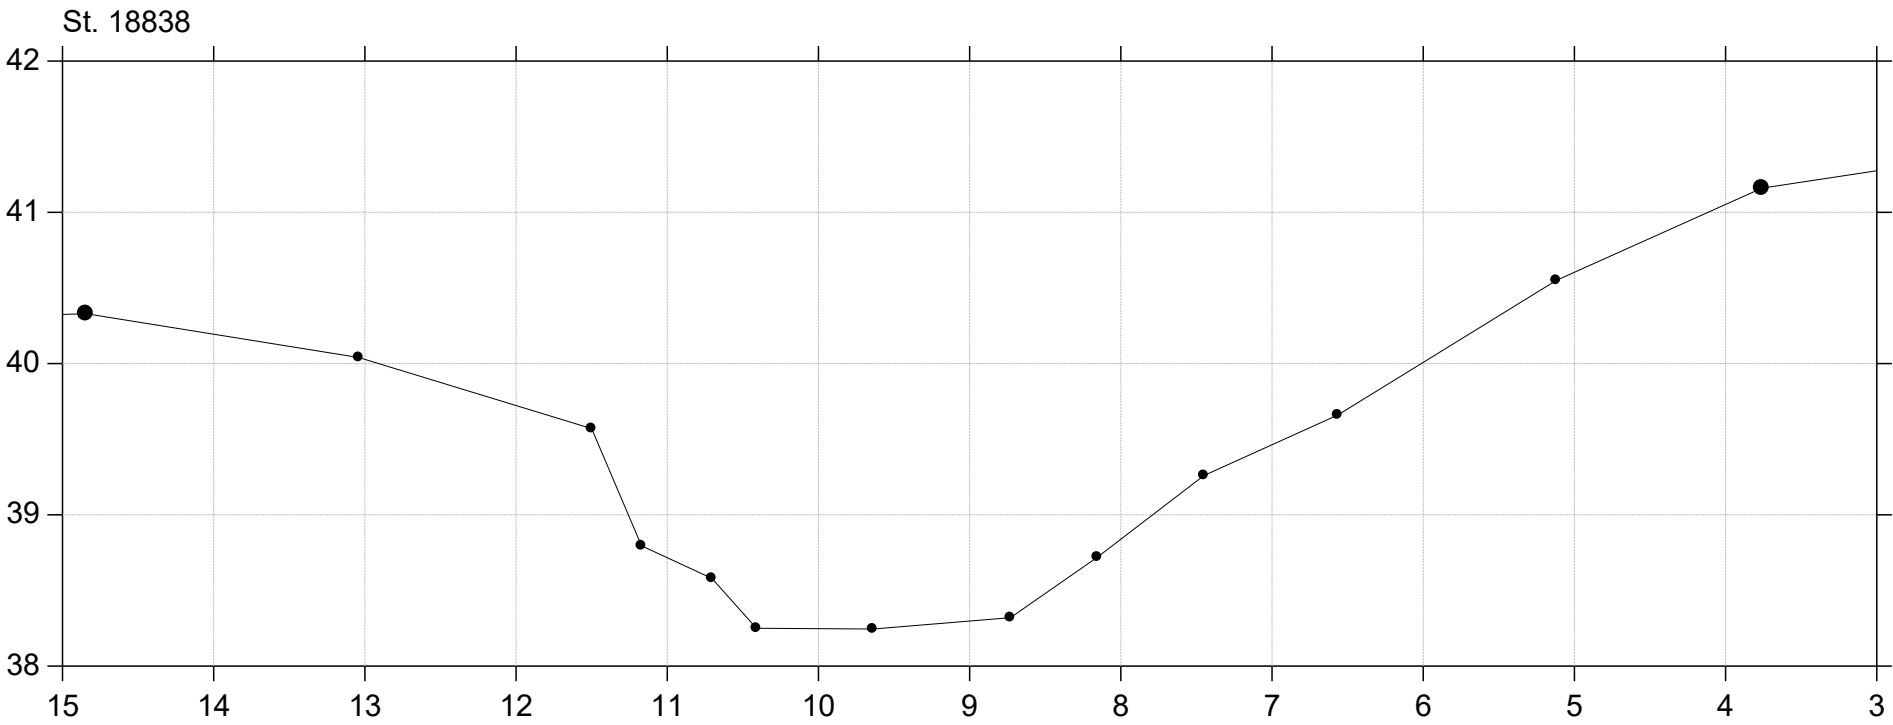
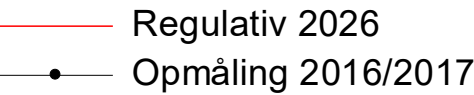


Sallinge Å

Regulativ 2026

Lodret akse : Kote i m DVR90, skala 1:50

Vandret akse : Afstand i m, skala 1:50





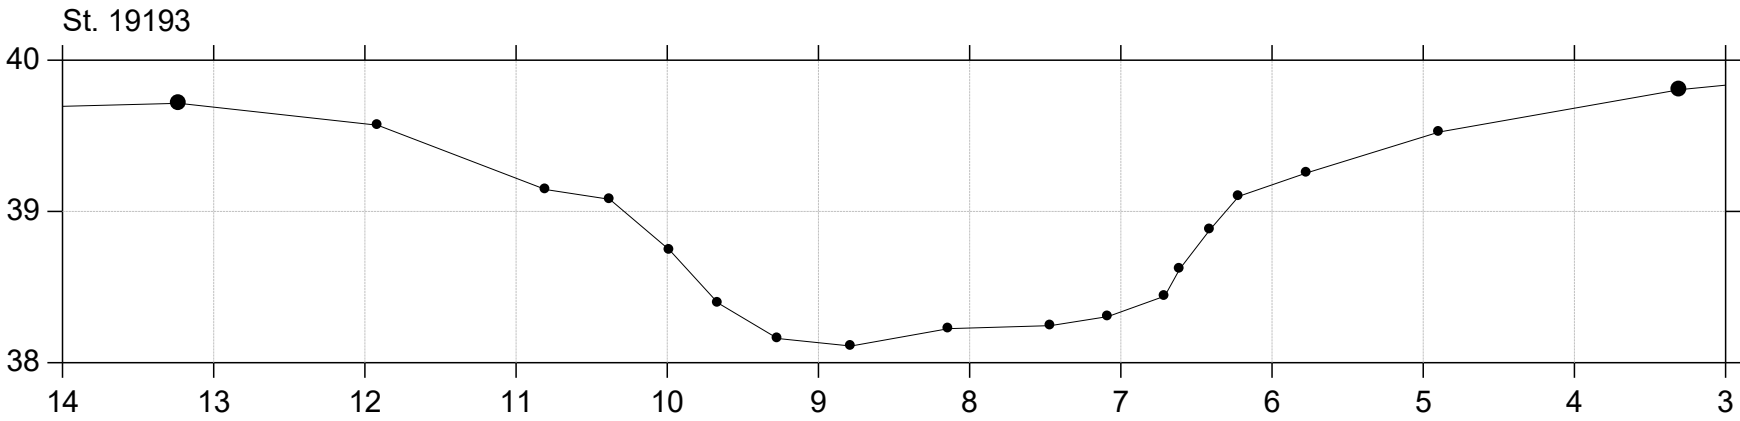
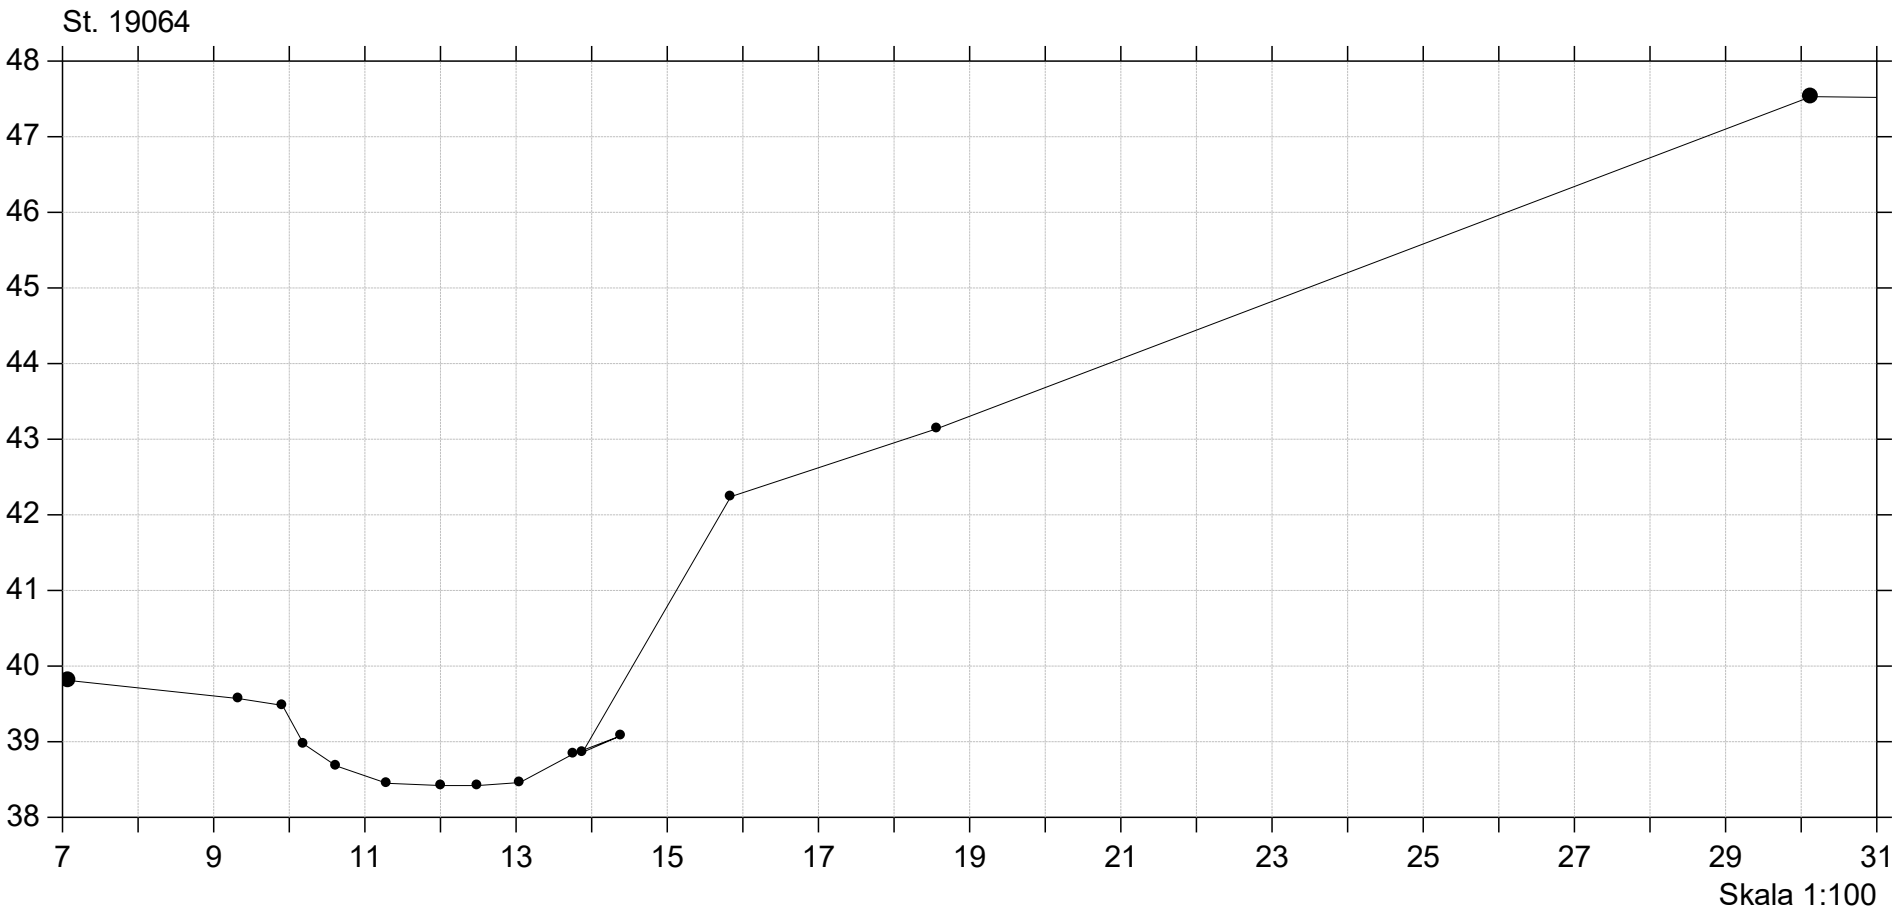
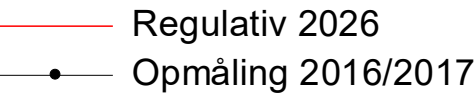


Sallinge Å

Regulativ 2026

Lodret akse : Kote i m DVR90, skala 1:50

Vandret akse : Afstand i m, skala 1:50

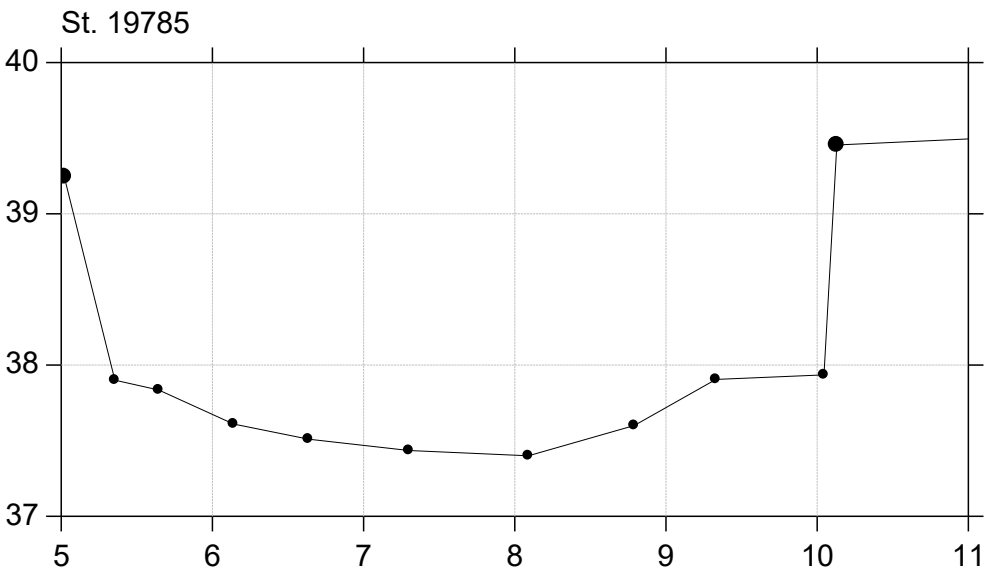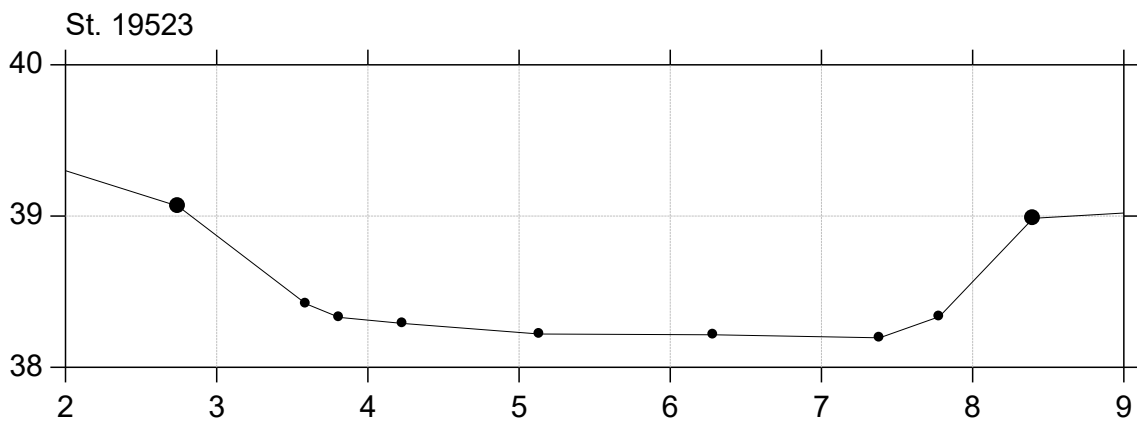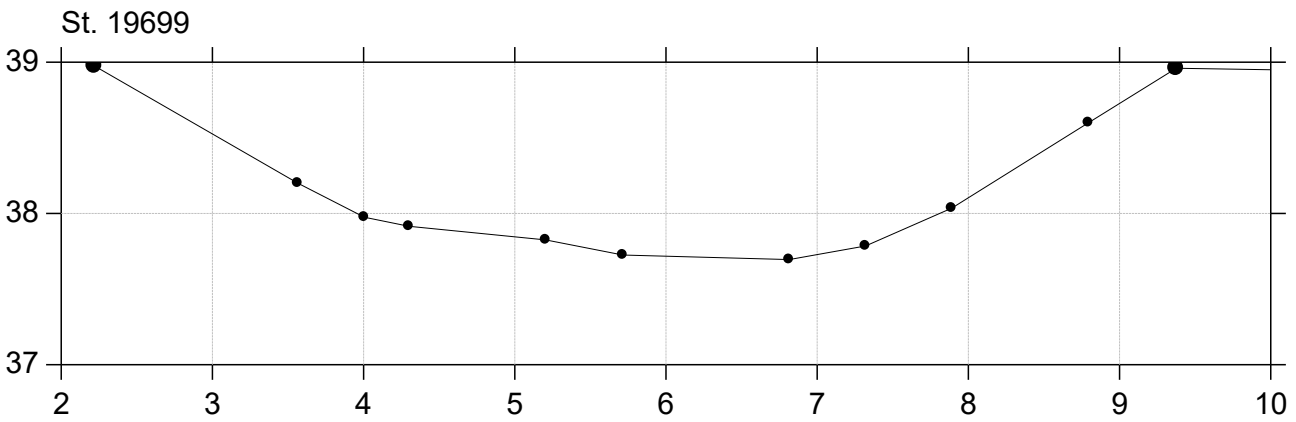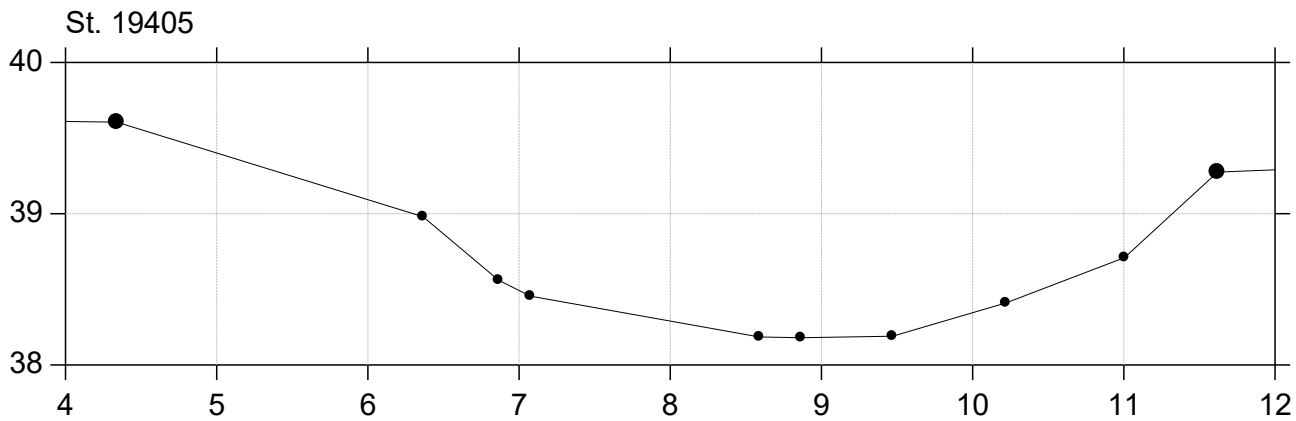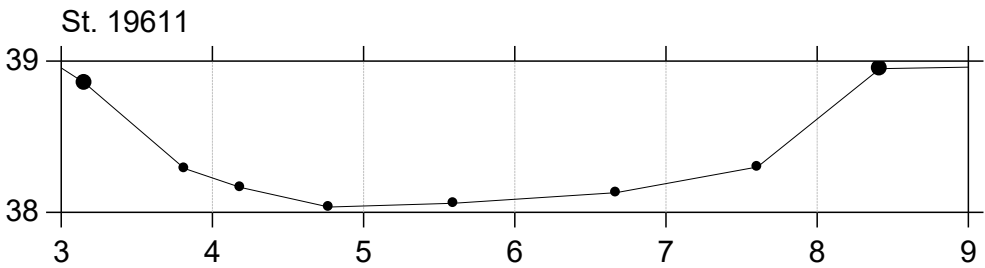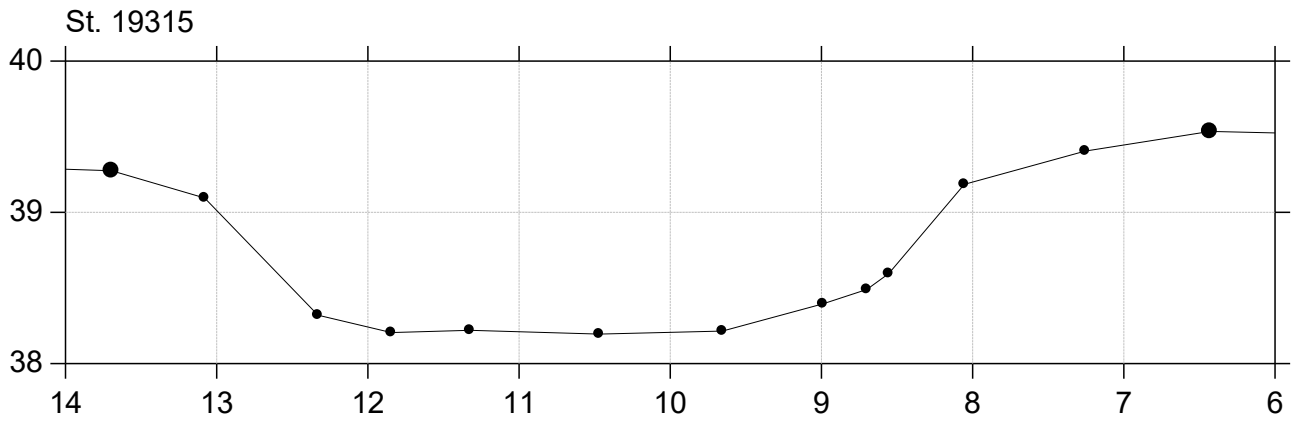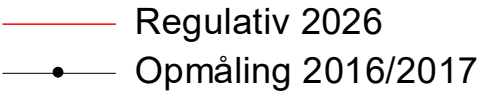





Sallinge Å

Regulativ 2026

Lodret akse : Kote i m DVR90, skala 1:50

Vandret akse : Afstand i m, skala 1:50

Regulativ 2026
Opmåling 2016/2017

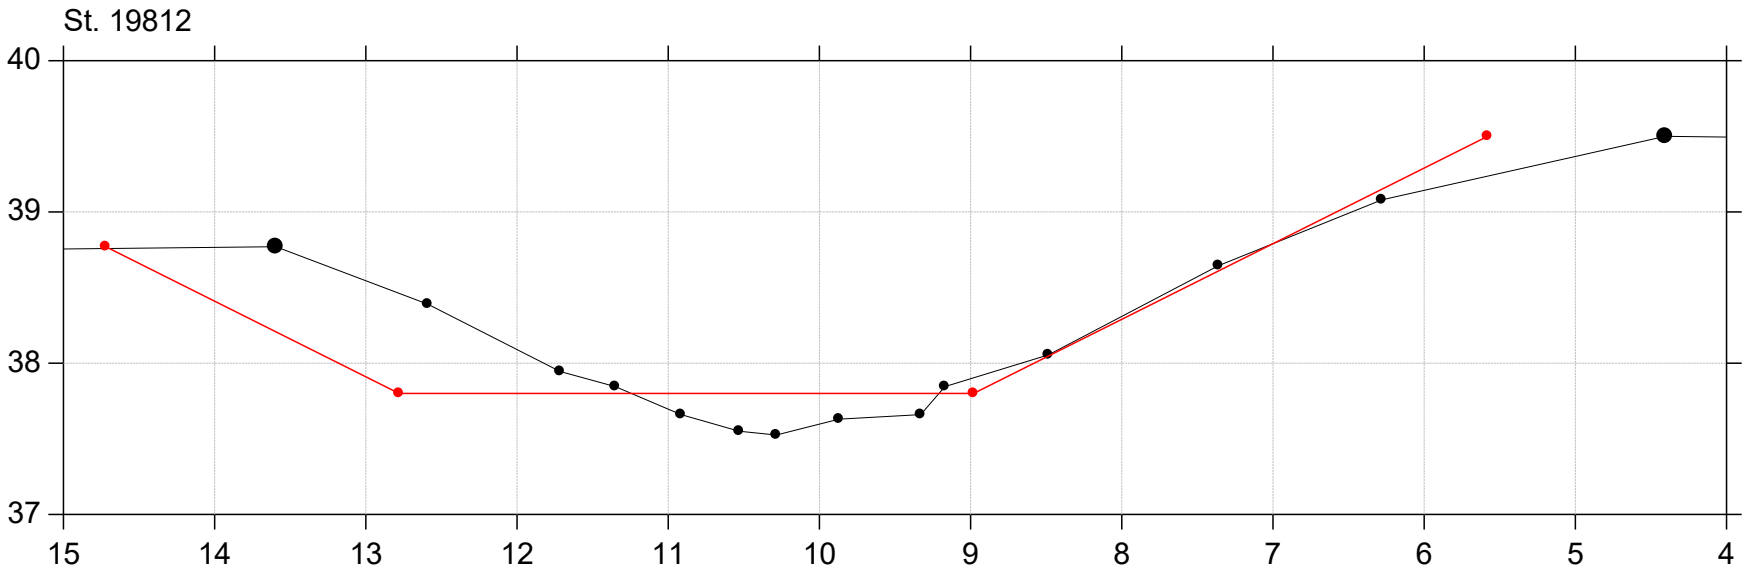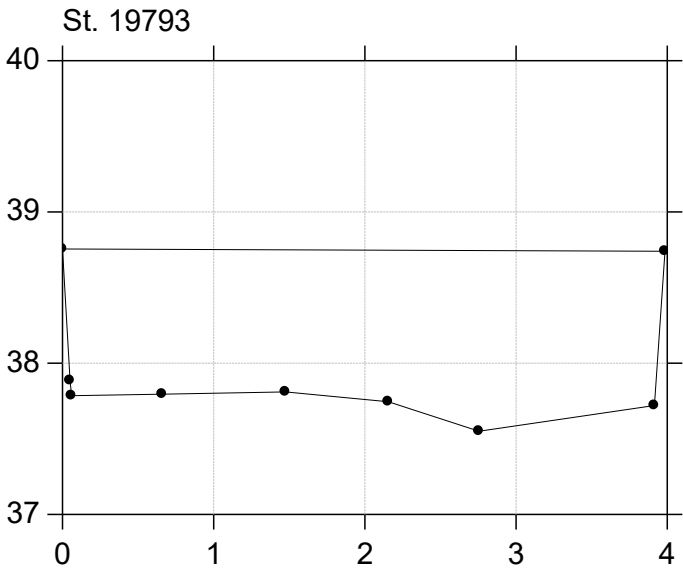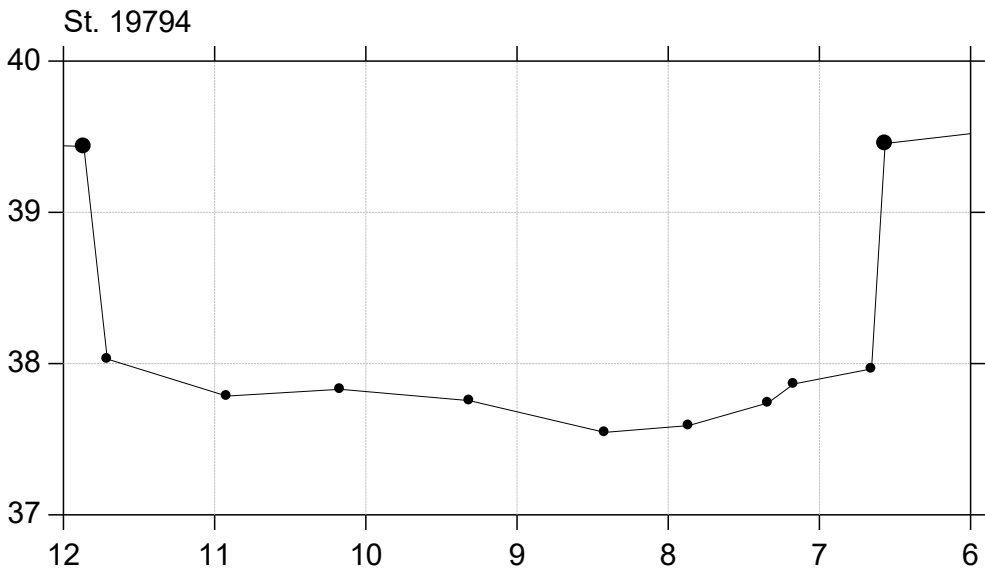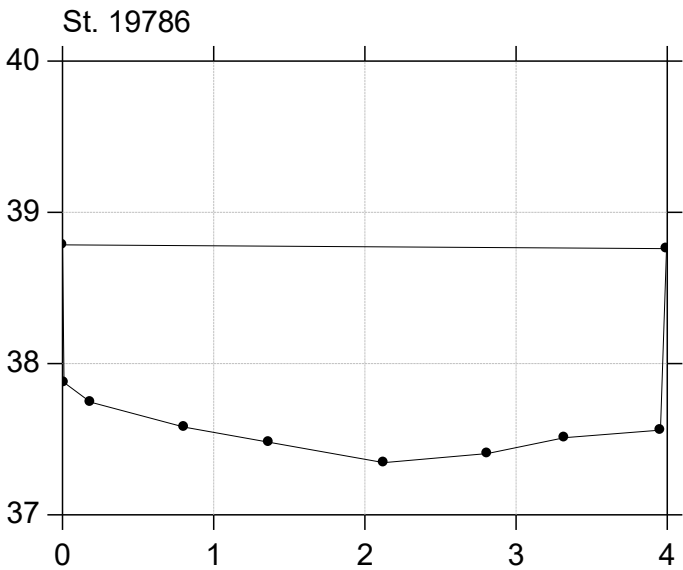




Sallinge Å

Regulativ 2026

Lodret akse : Kote i m DVR90, skala 1:50

Vandret akse : Afstand i m, skala 1:50

Regulativ 2026
Opmåling 2016/2017

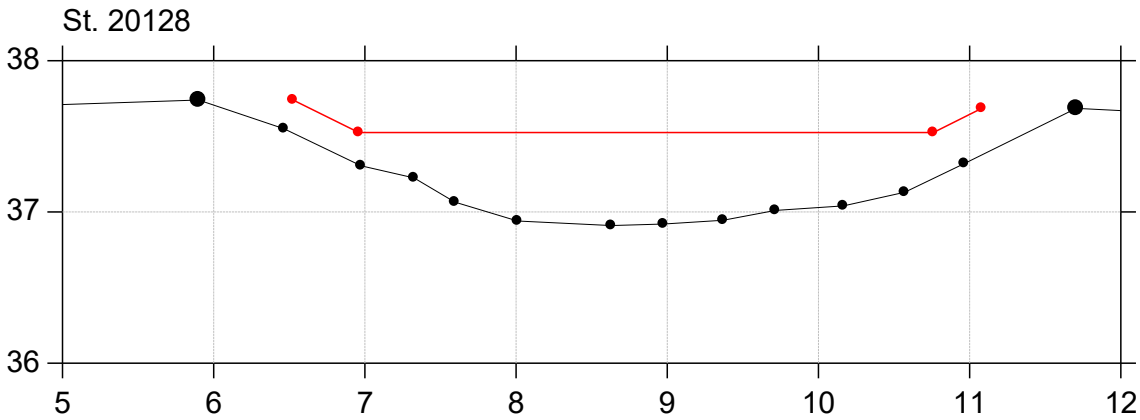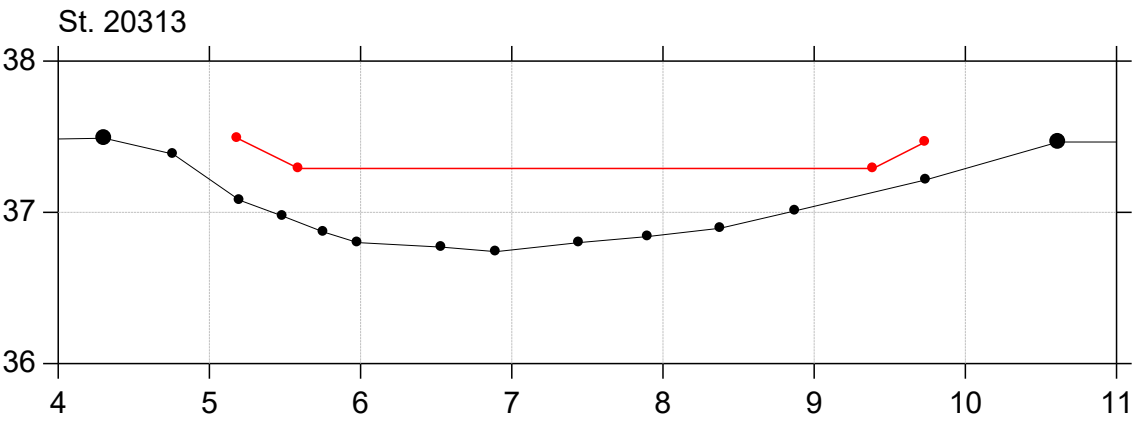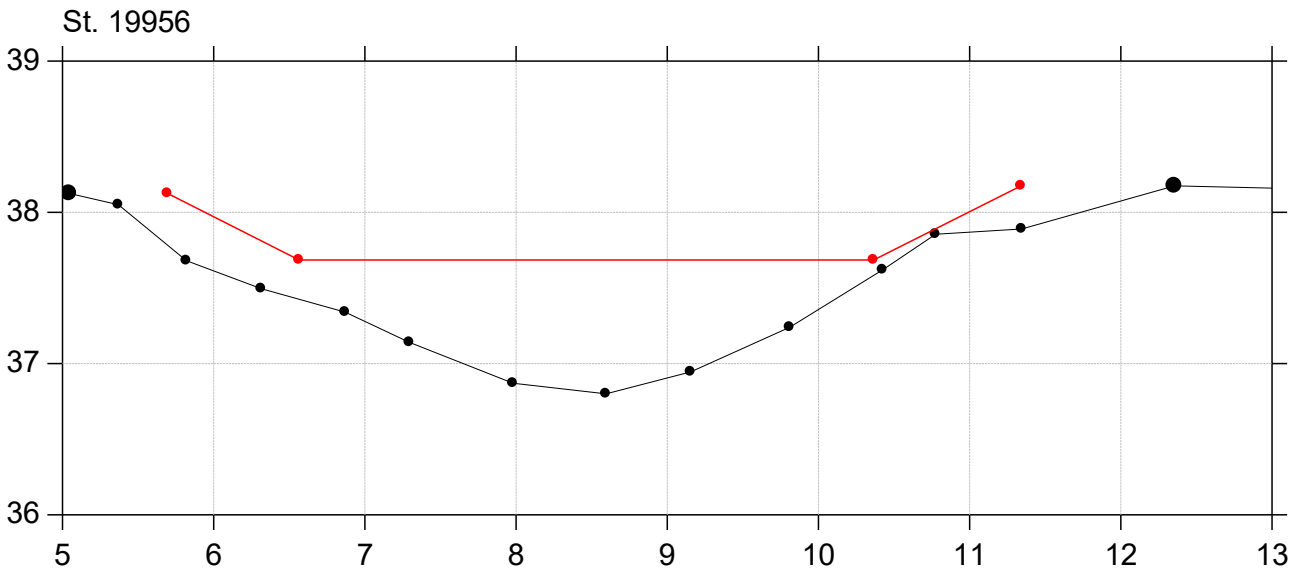



Sallinge Å

Regulativ 2026

Lodret akse : Kote i m DVR90, skala 1:50

Vandret akse : Afstand i m, skala 1:50

Regulativ 2026
Opmåling 2016/2017

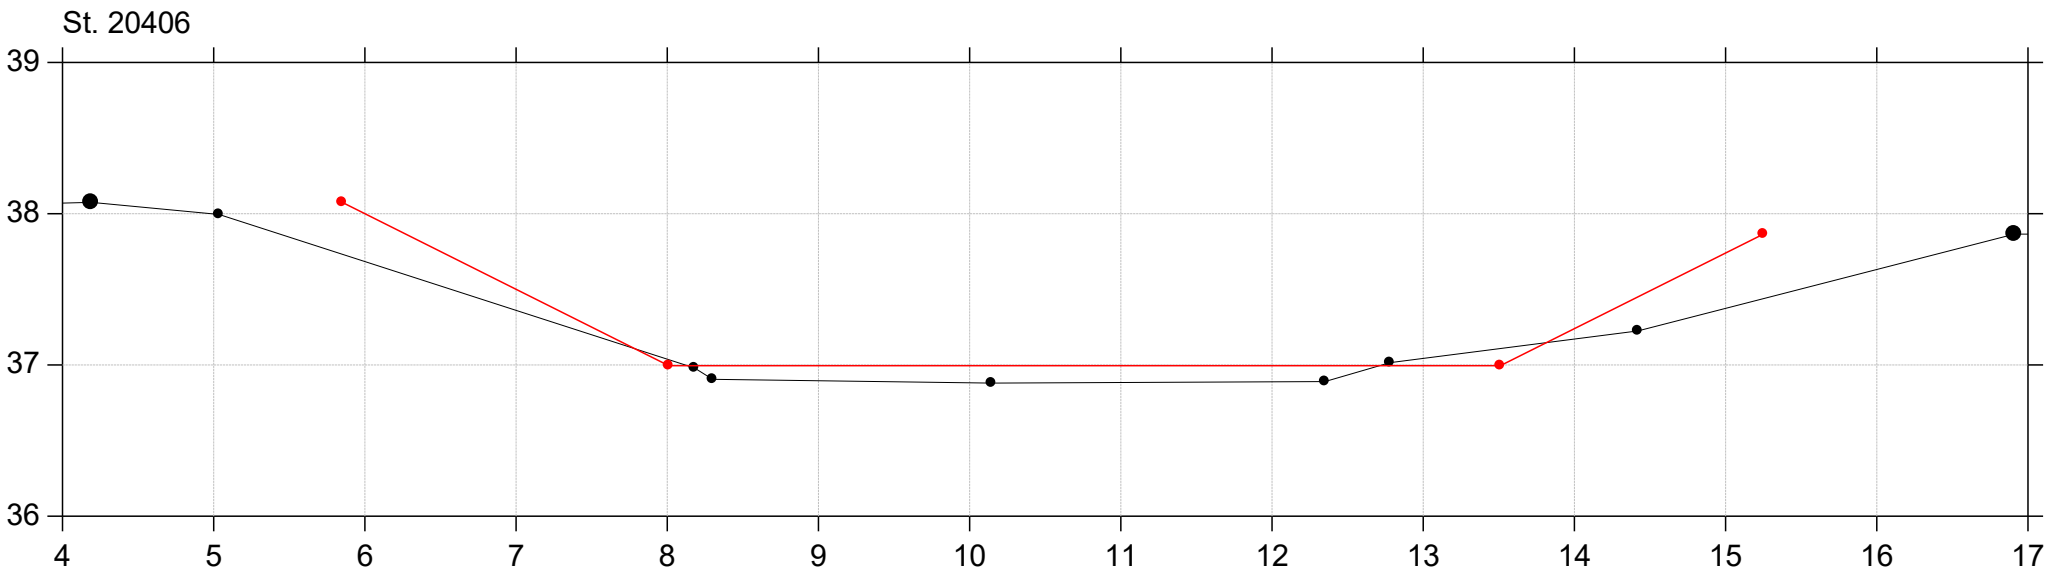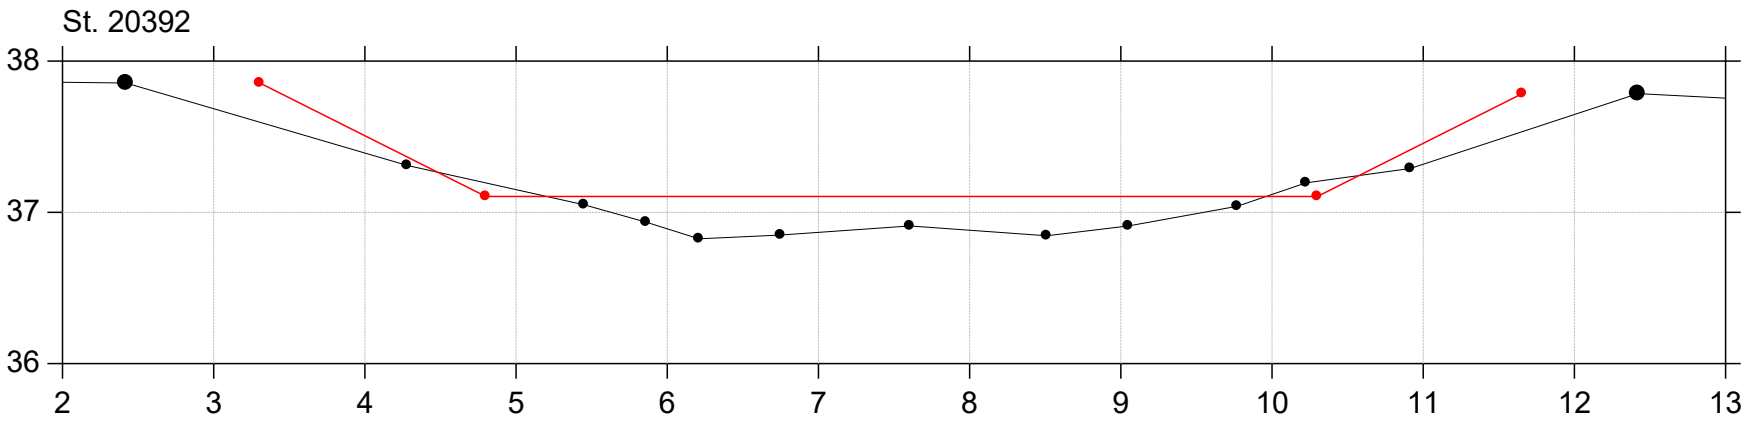


Sallinge Å

Regulativ 2026

Lodret akse : Kote i m DVR90, skala 1:50

Vandret akse : Afstand i m, skala 1:50

- Regulativ 2026
- Opmåling 2016/2017

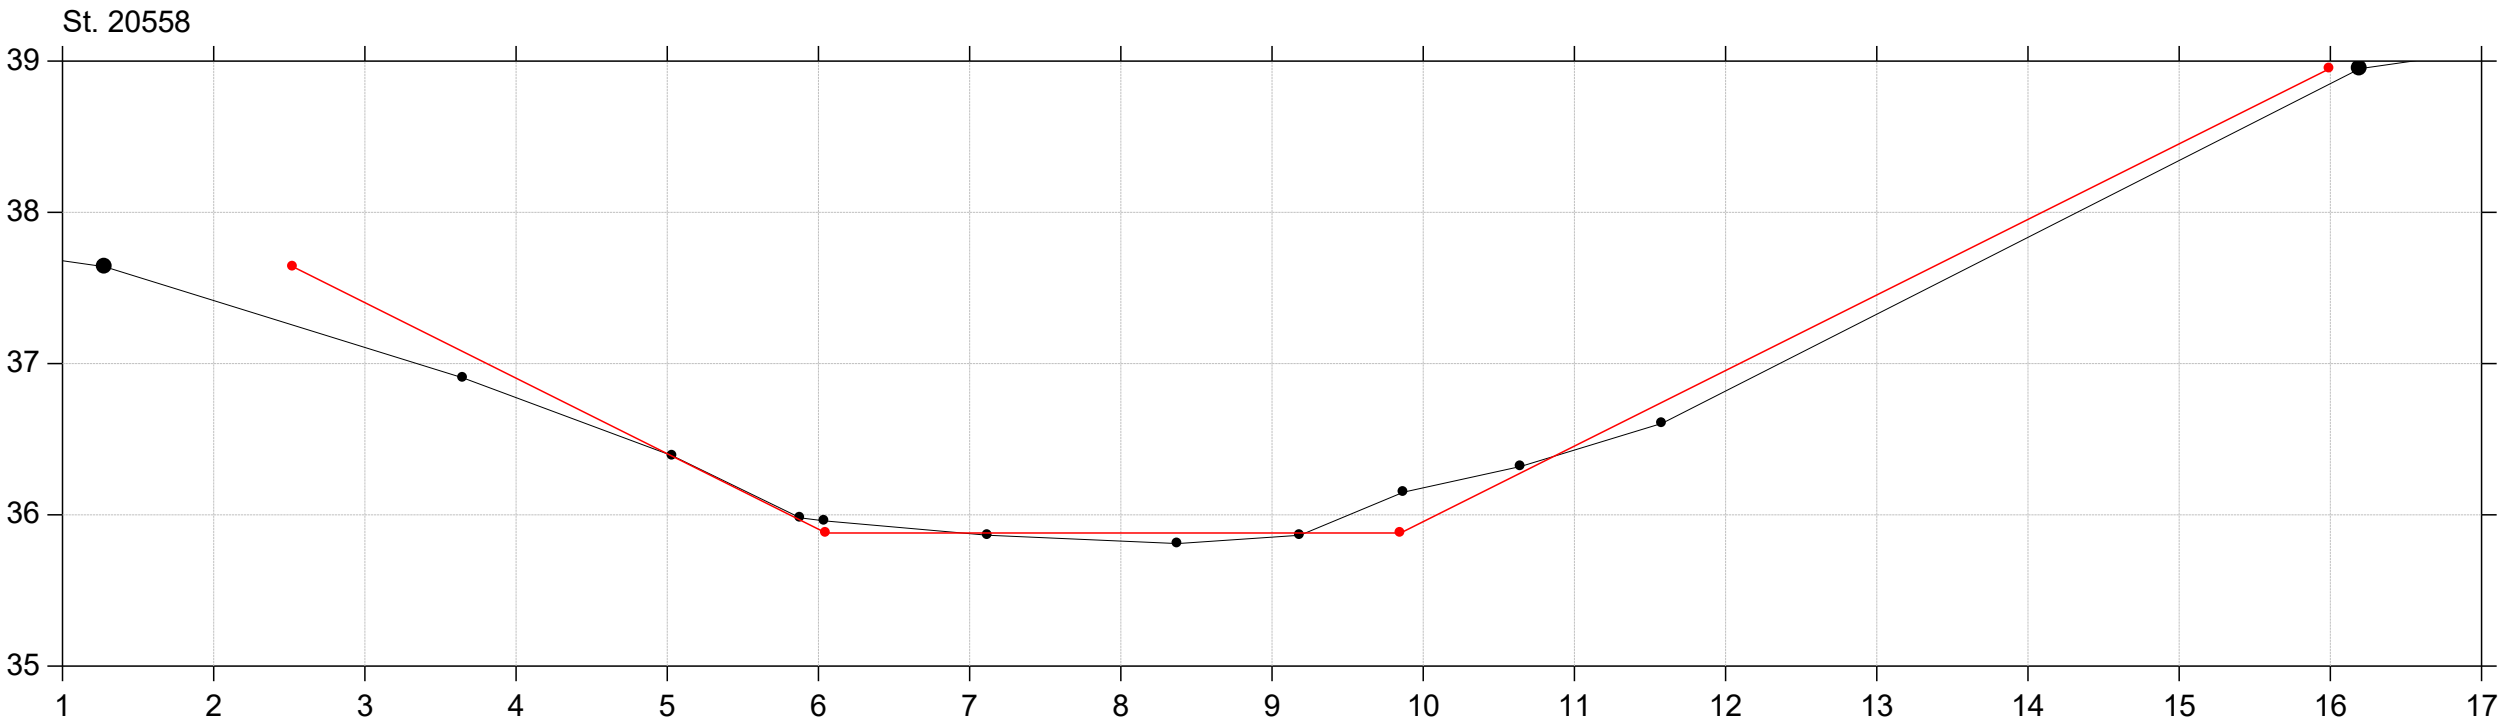


Sallinge Å

Regulativ 2026

Lodret akse : Kote i m DVR90, skala 1:50

Vandret akse : Afstand i m, skala 1:50

- Regulativ 2026
- Opmåling 2016/2017

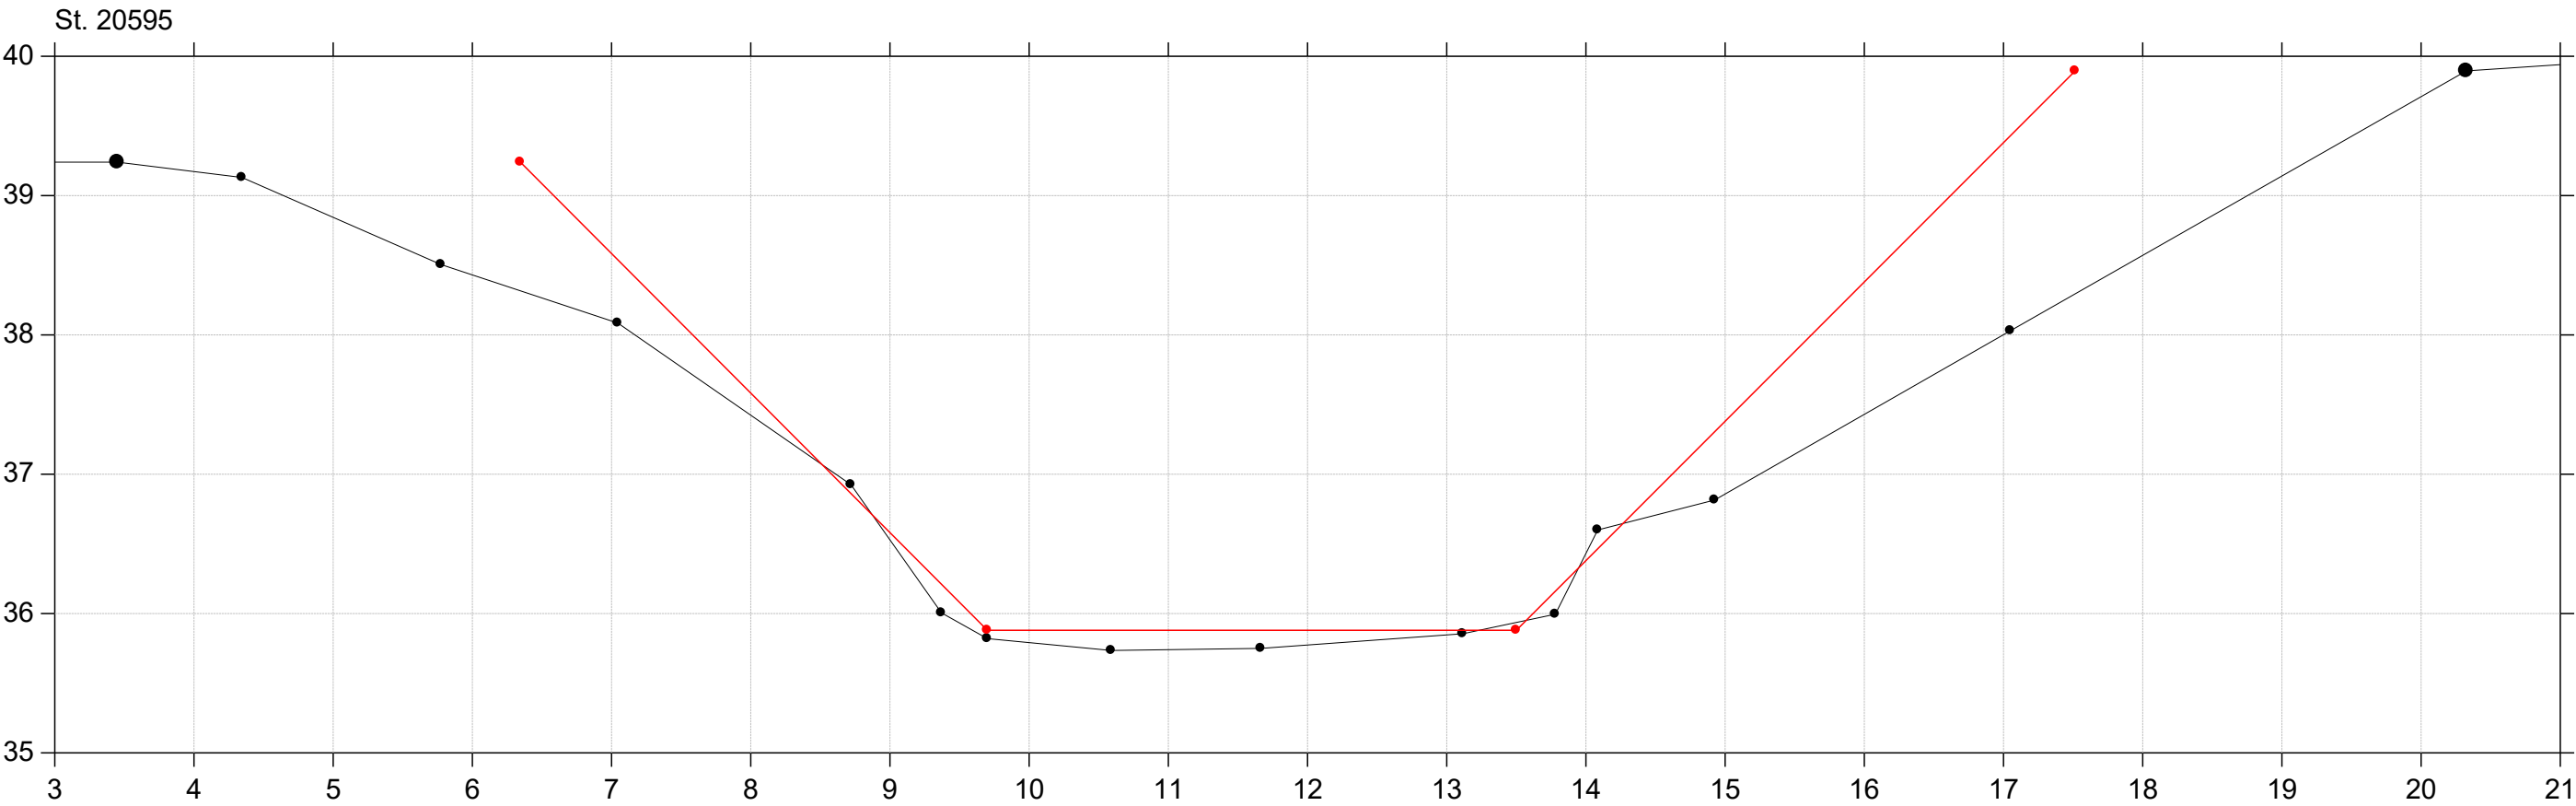


Sallinge Å

Regulativ 2026

Lodret akse : Kote i m DVR90, skala 1:50

Vandret akse : Afstand i m, skala 1:50

Regulativ 2026
Opmåling 2016/2017

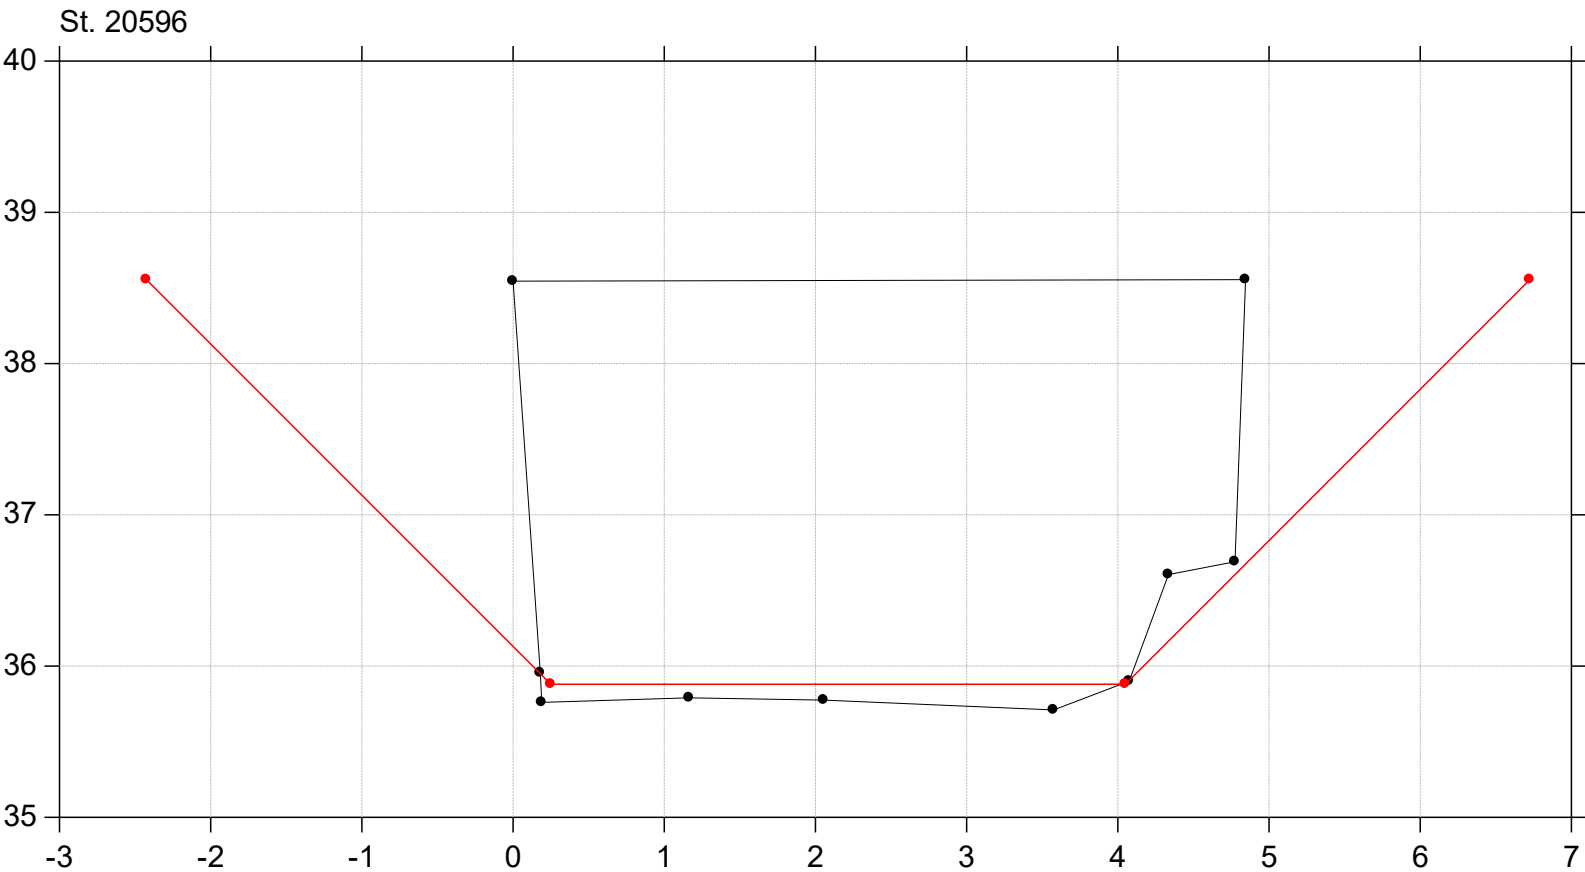


Sallinge Å

Regulativ 2026

Lodret akse : Kote i m DVR90, skala 1:50

Vandret akse : Afstand i m, skala 1:50

Regulativ 2026
Opmåling 2016/2017

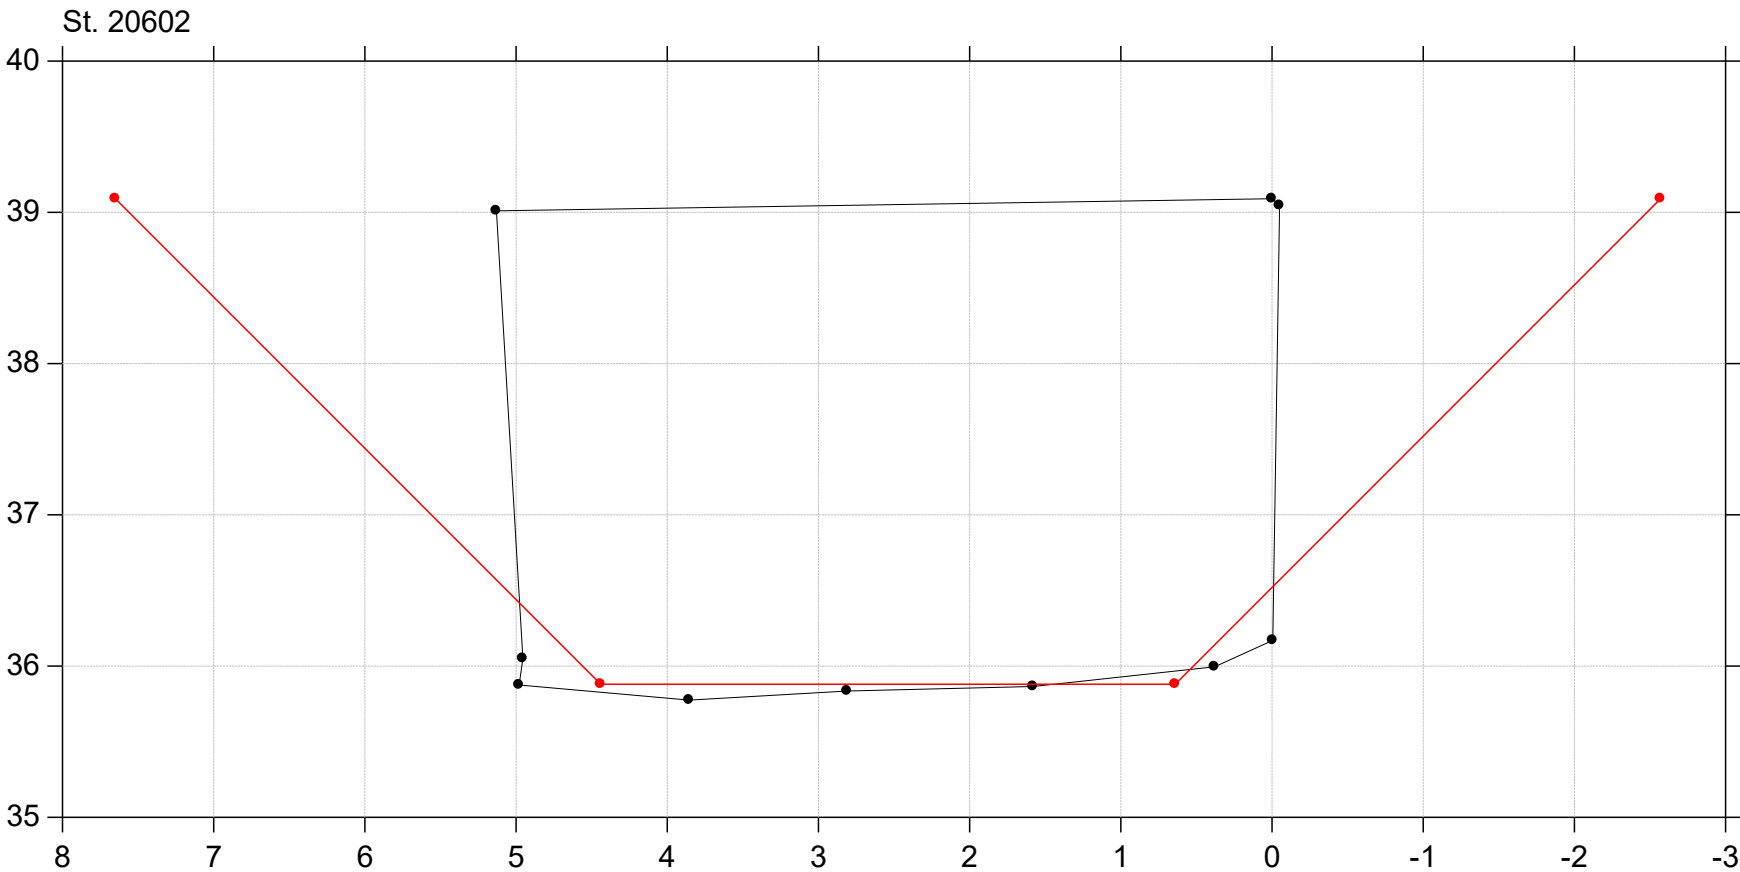


Sallinge Å

Regulativ 2026

Lodret akse : Kote i m DVR90, skala 1:50

Vandret akse : Afstand i m, skala 1:50

Regulativ 2026
Opmåling 2016/2017


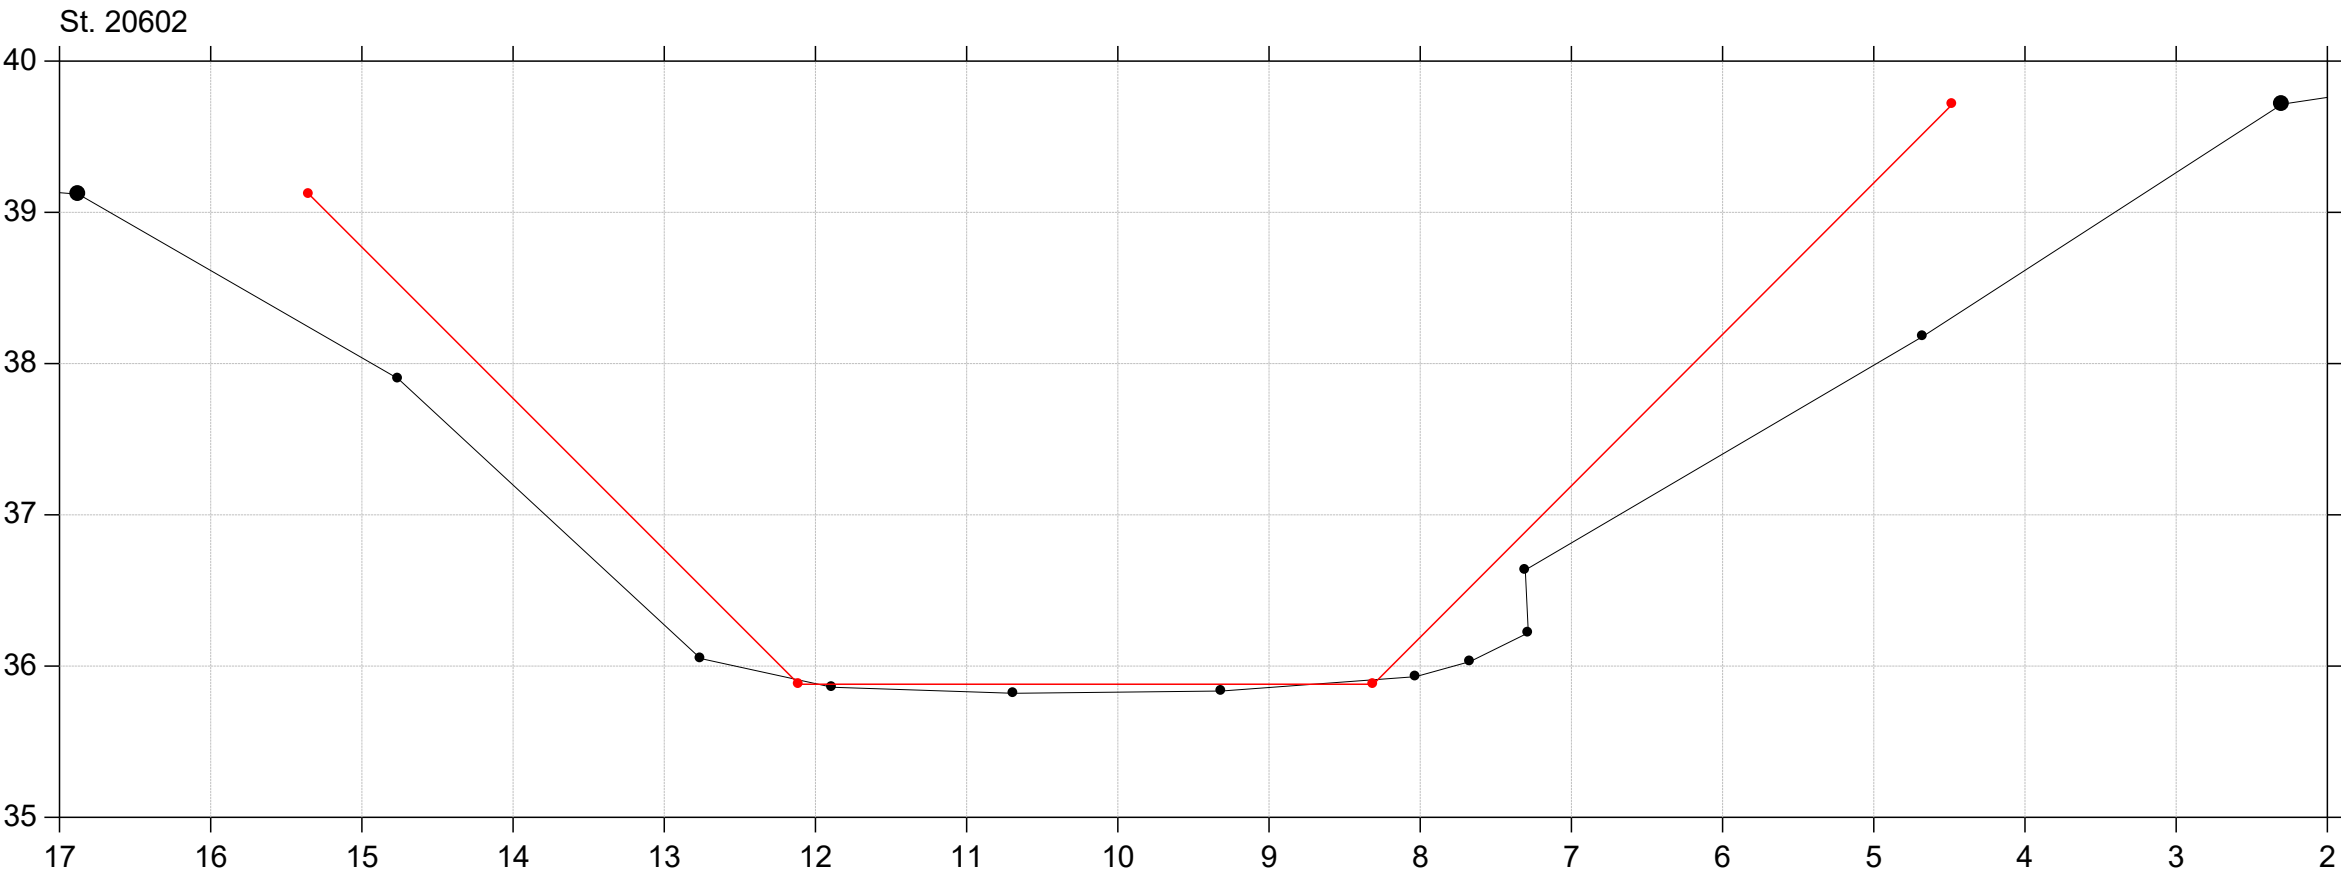


Sallinge Å

Regulativ 2026

Lodret akse : Kote i m DVR90, skala 1:50

Vandret akse : Afstand i m, skala 1:50

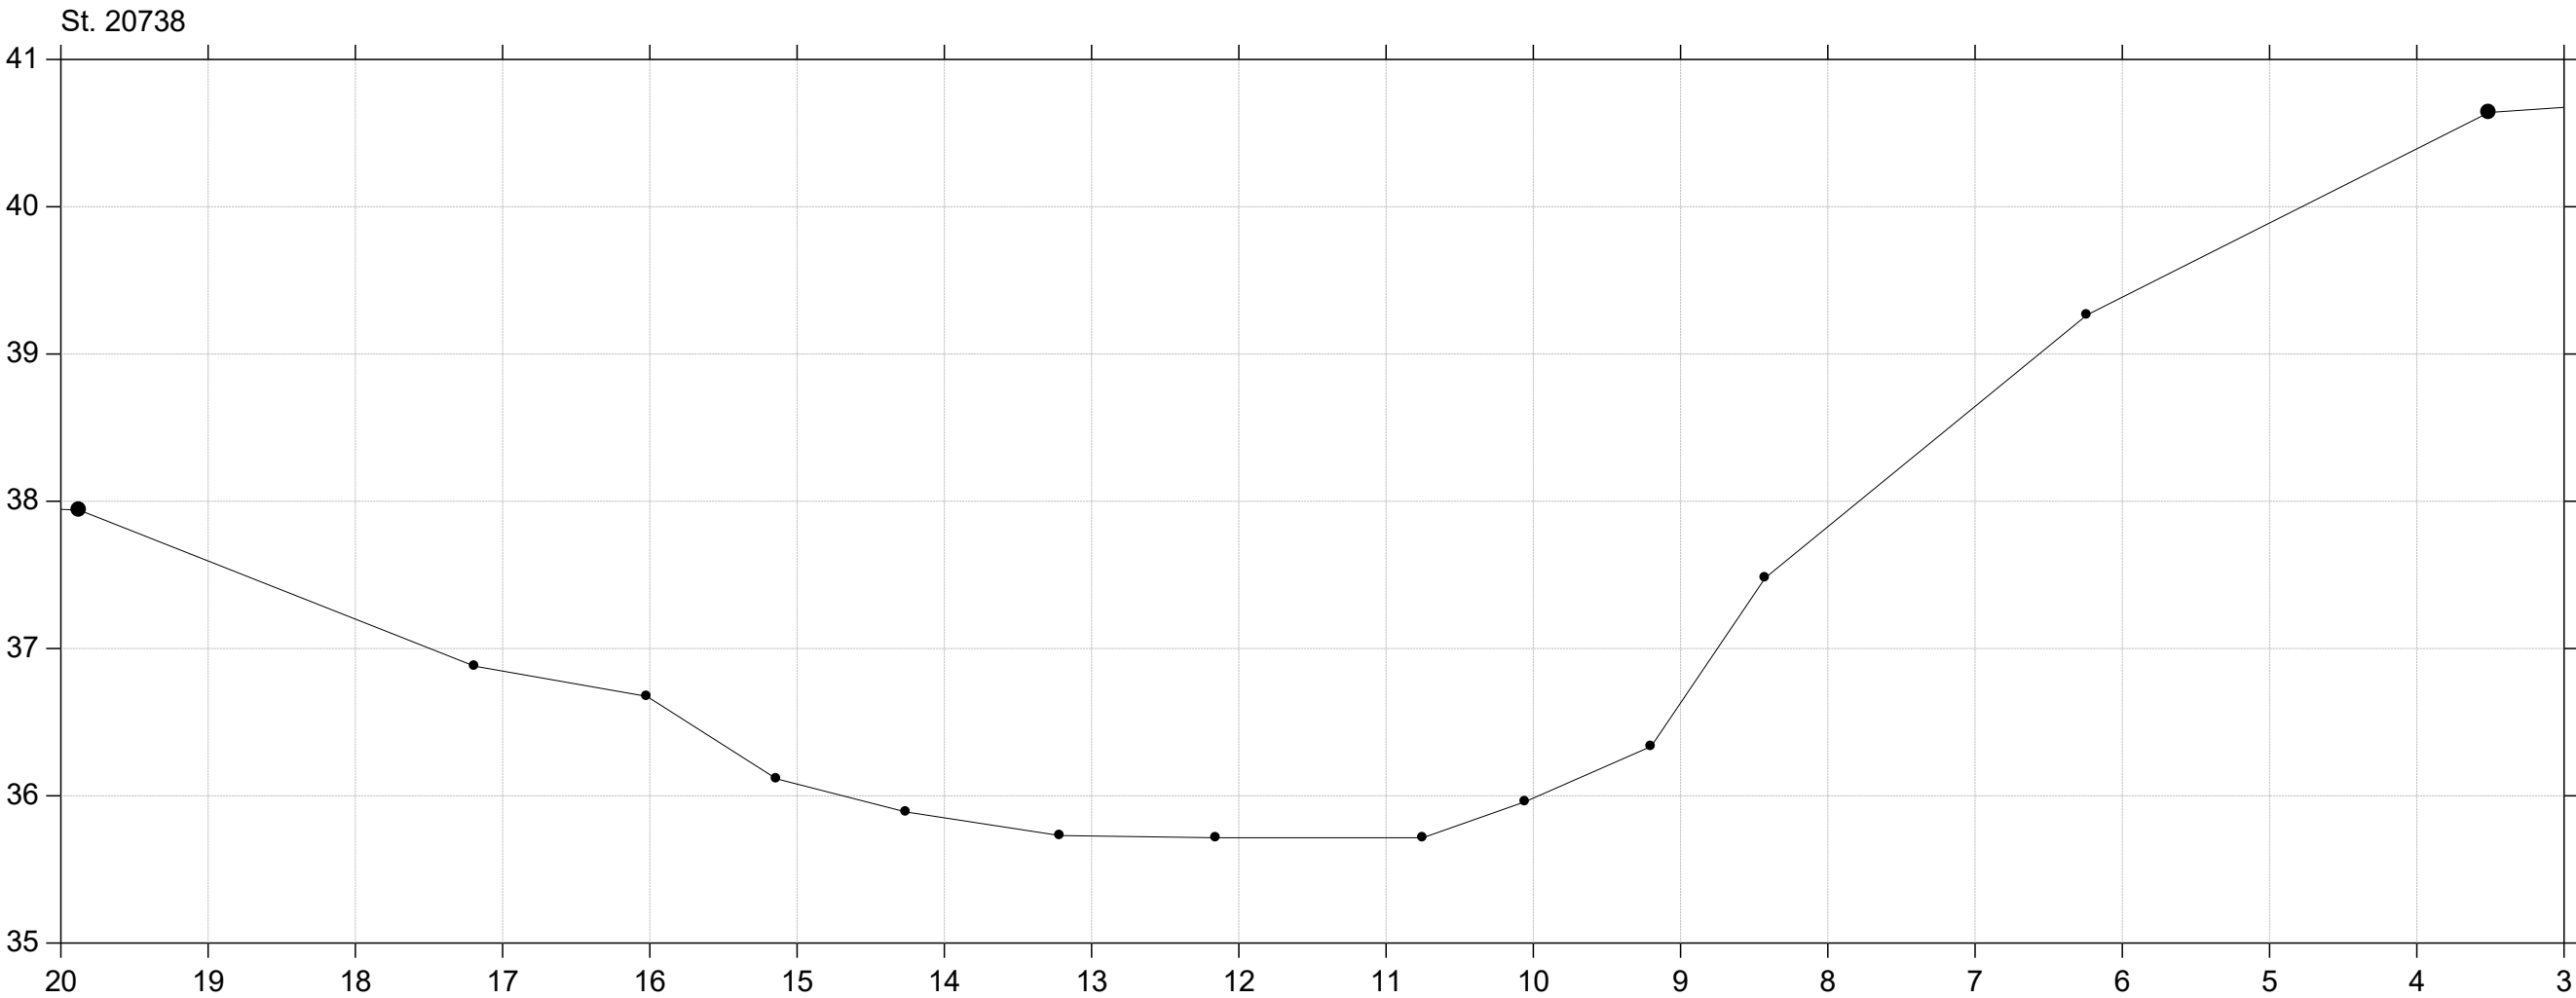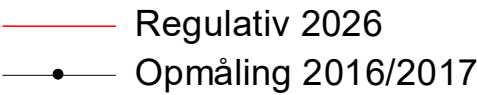



Sallinge Å

Regulativ 2026

Lodret akse : Kote i m DVR90, skala 1:50

Vandret akse : Afstand i m, skala 1:50

Regulativ 2026
Opmåling 2016/2017

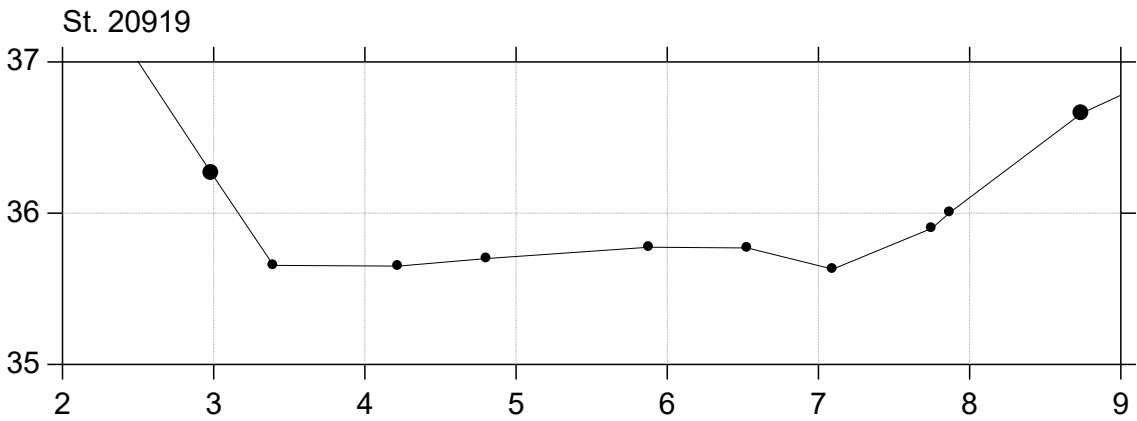
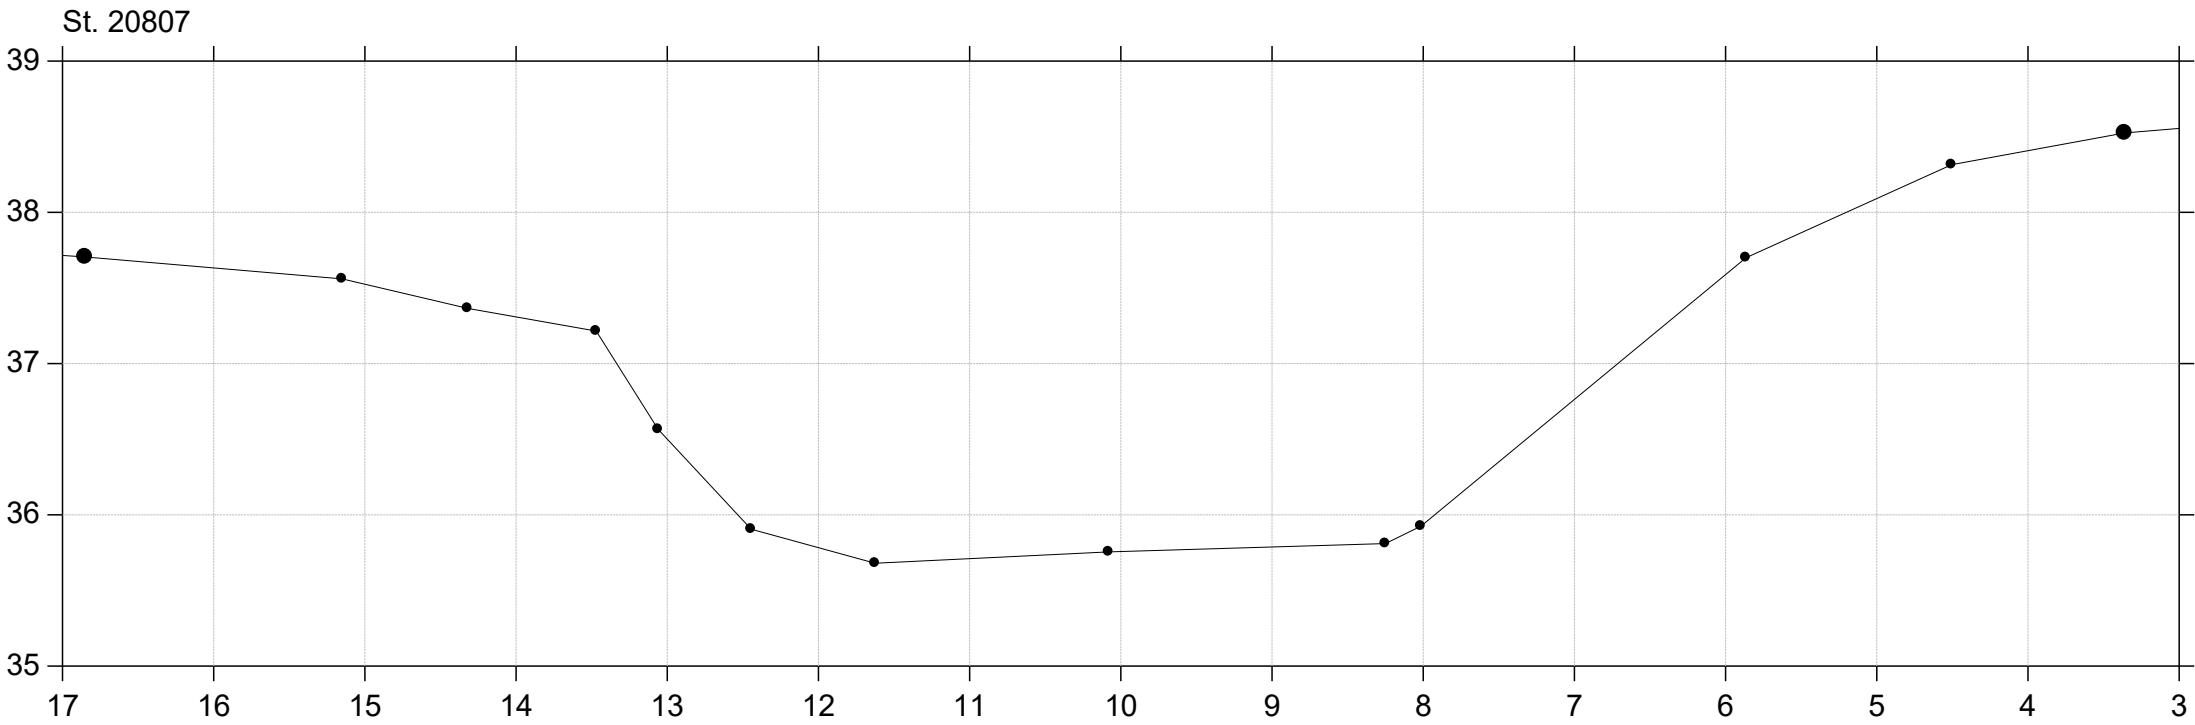


Sallinge Å

Regulativ 2026

Lodret akse : Kote i m DVR90, skala 1:50

Vandret akse : Afstand i m, skala 1:50


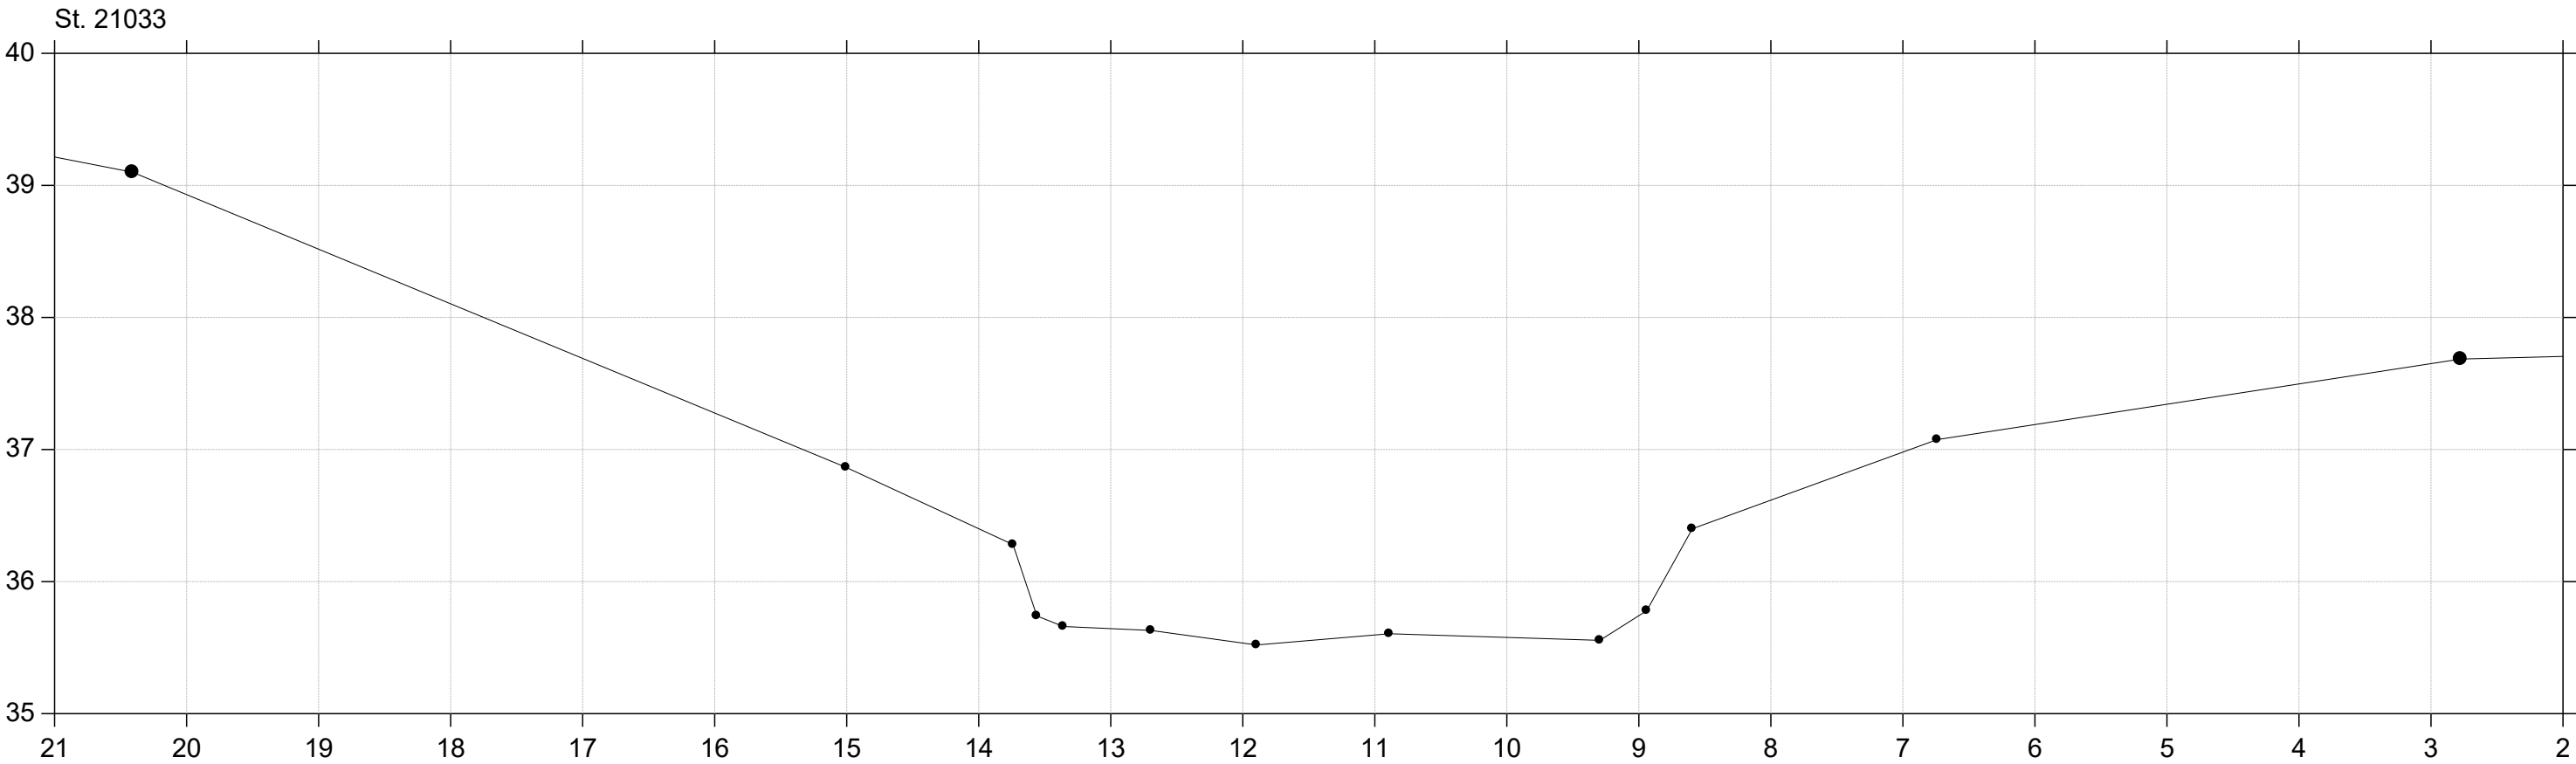
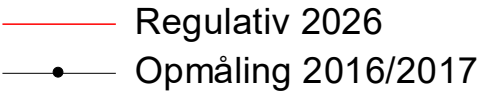


Sallinge Å

Regulativ 2026

Lodret akse : Kote i m DVR90, skala 1:50

Vandret akse : Afstand i m, skala 1:50

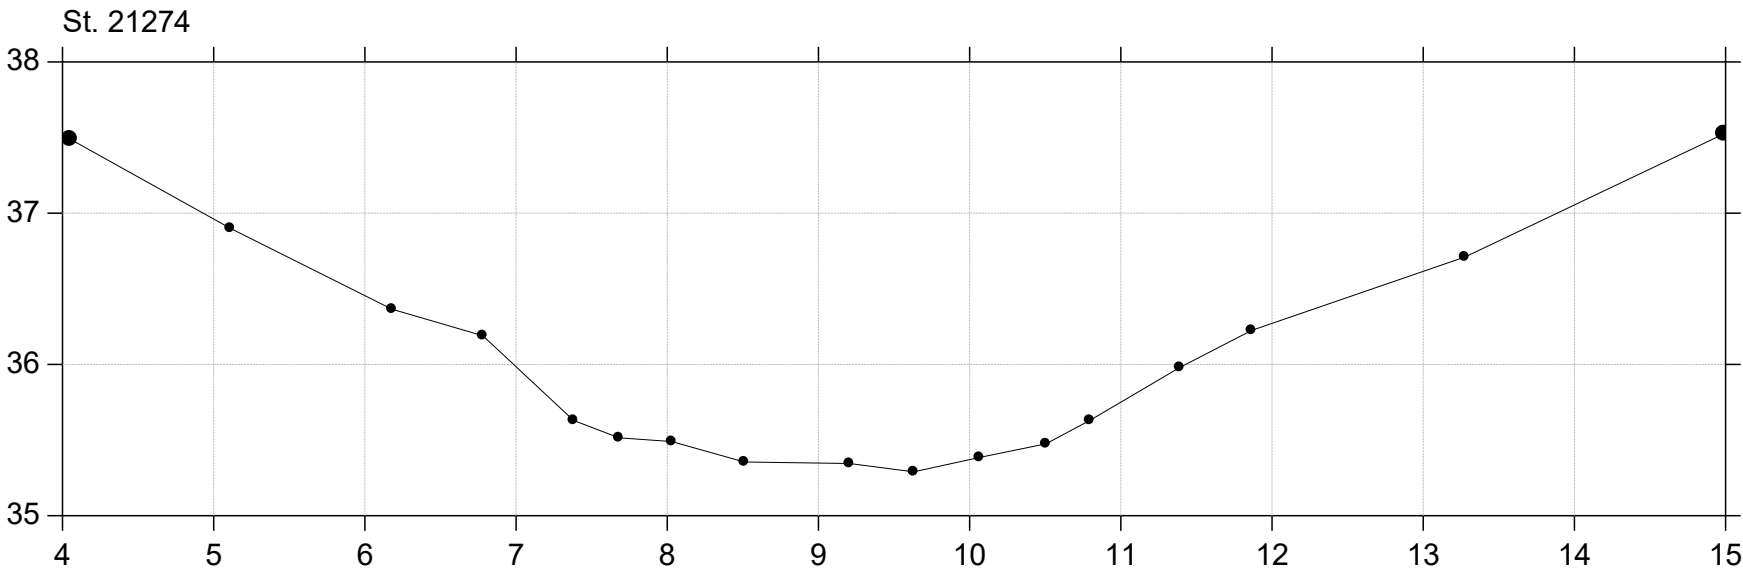
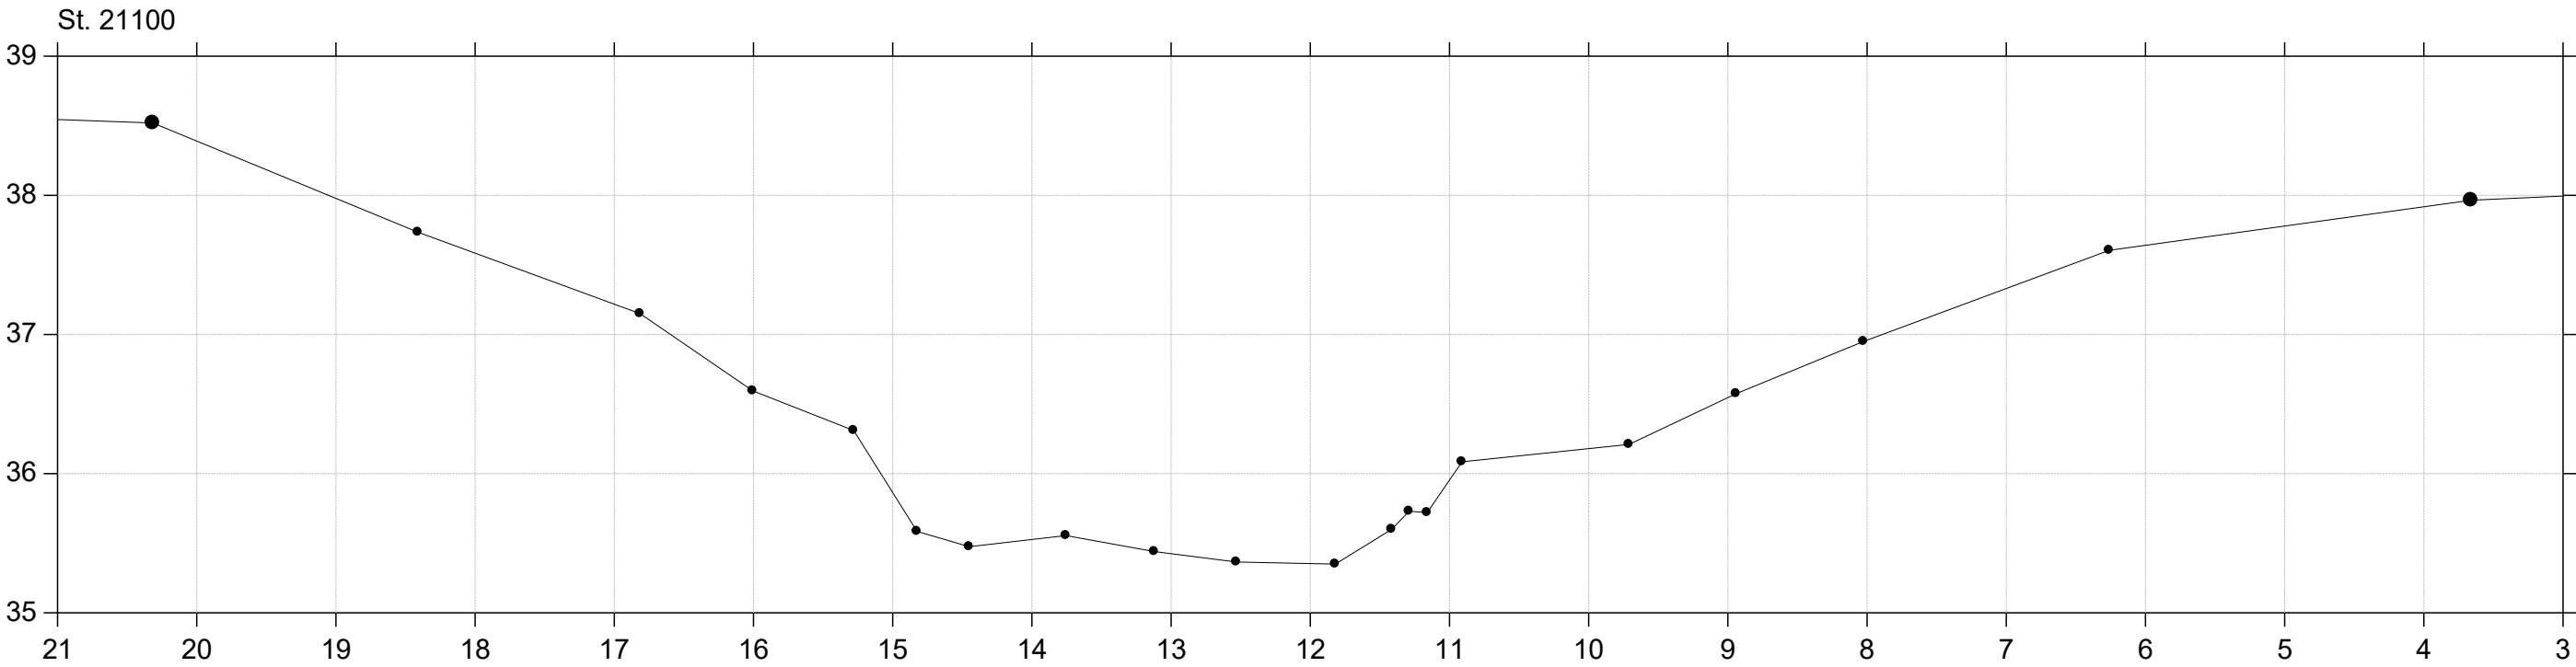
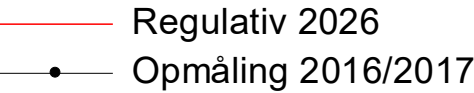


Sallinge Å

Regulativ 2026

Lodret akse : Kote i m DVR90, skala 1:50

Vandret akse : Afstand i m, skala 1:50

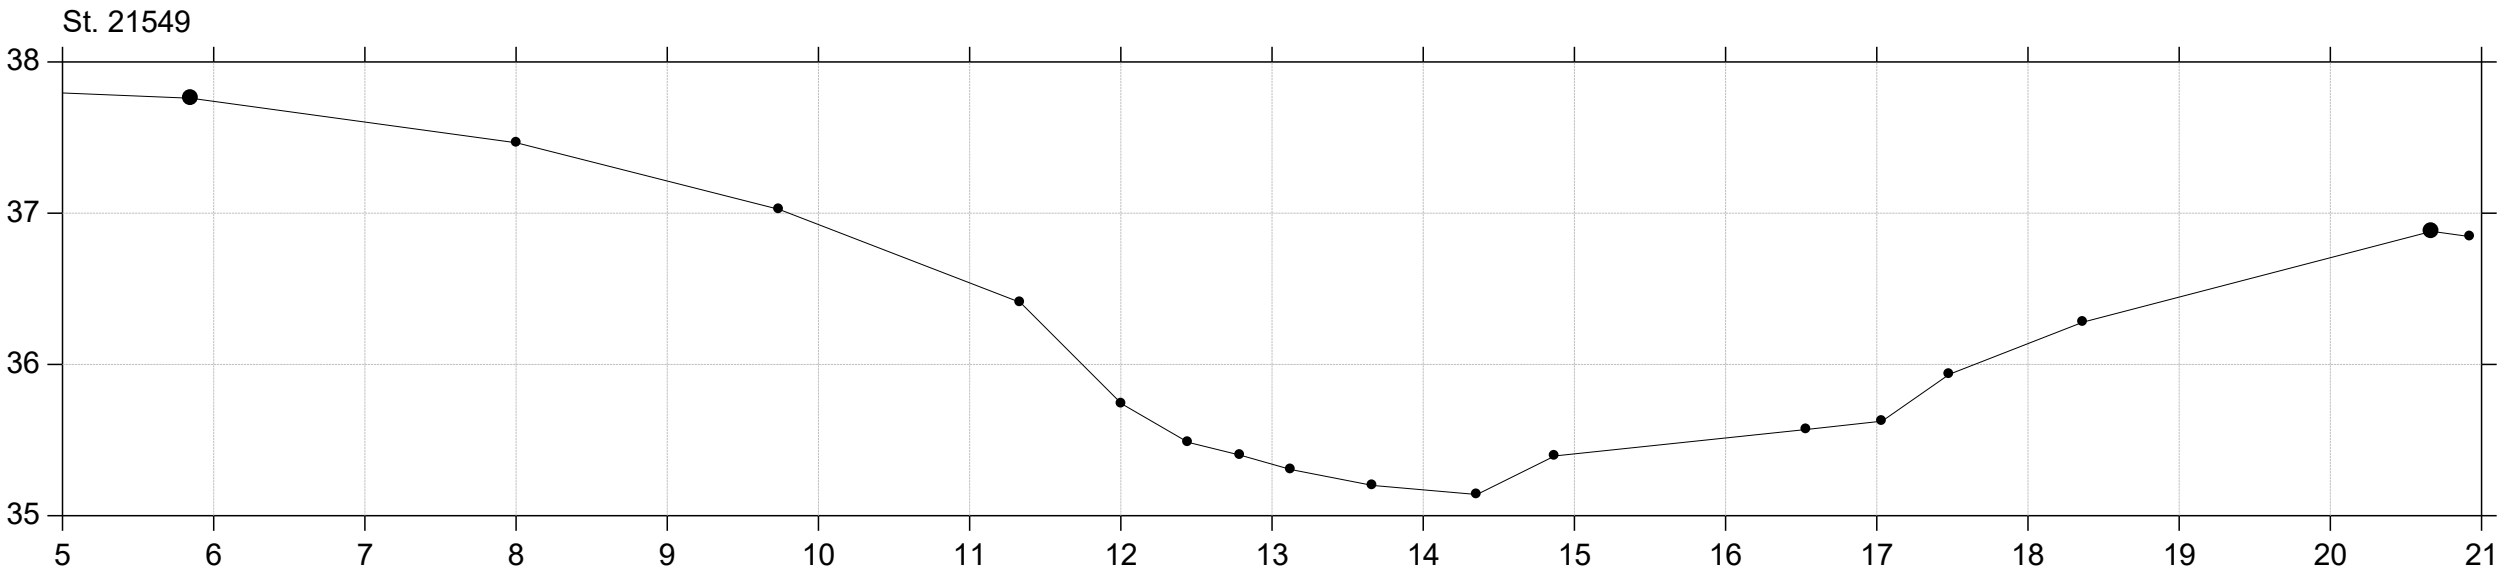
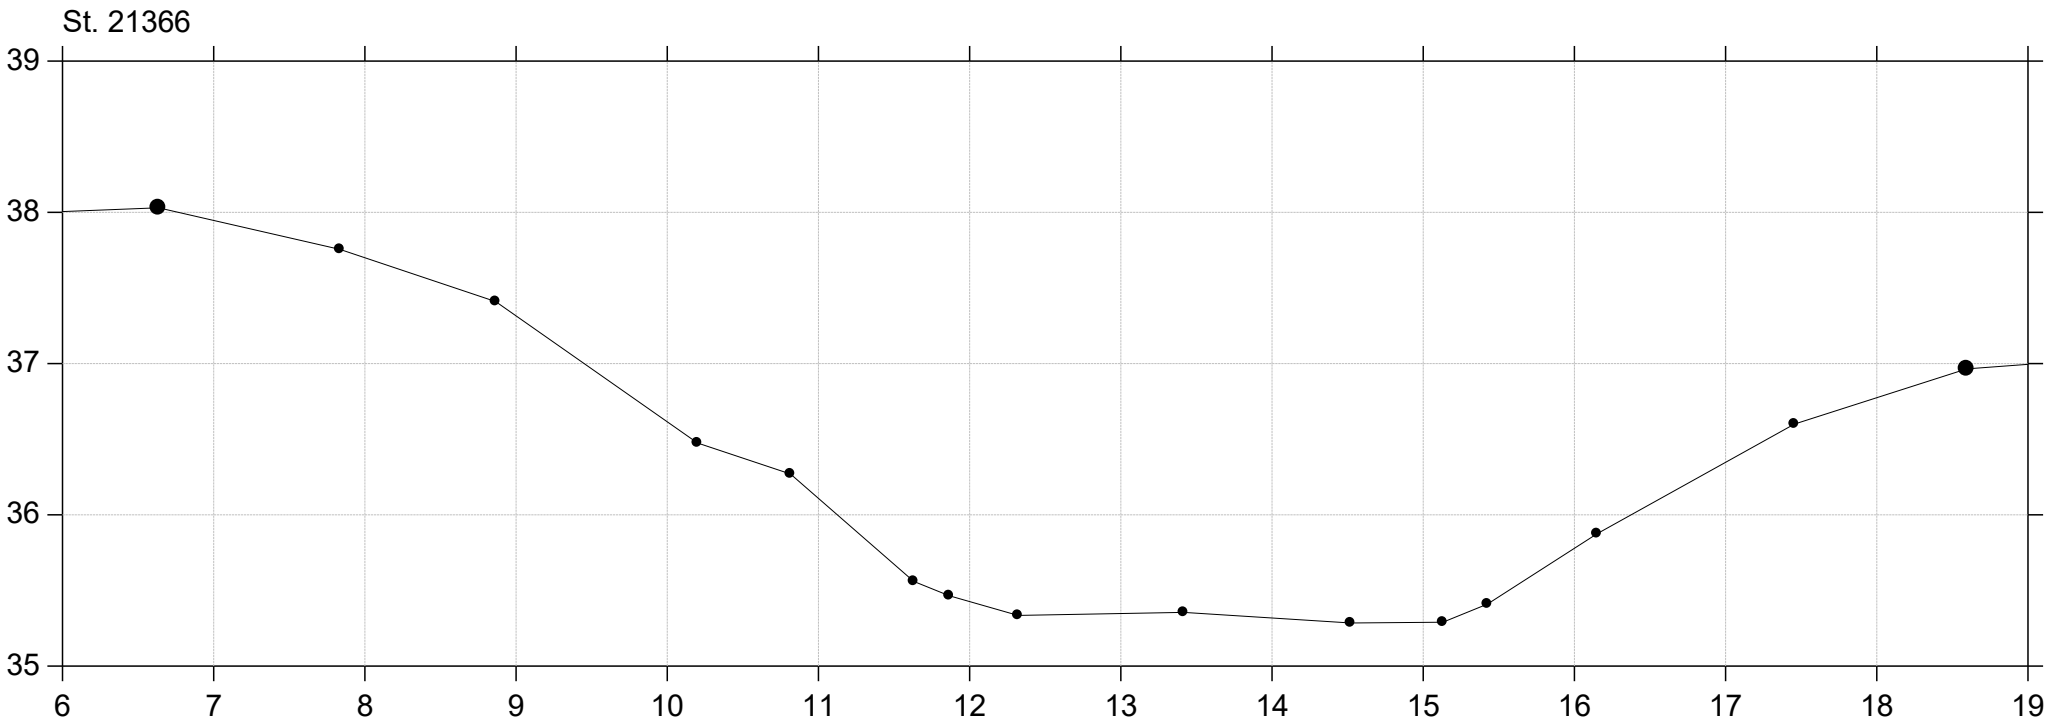
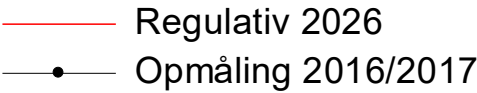


Sallinge Å

Regulativ 2026

Lodret akse : Kote i m DVR90, skala 1:50

Vandret akse : Afstand i m, skala 1:50

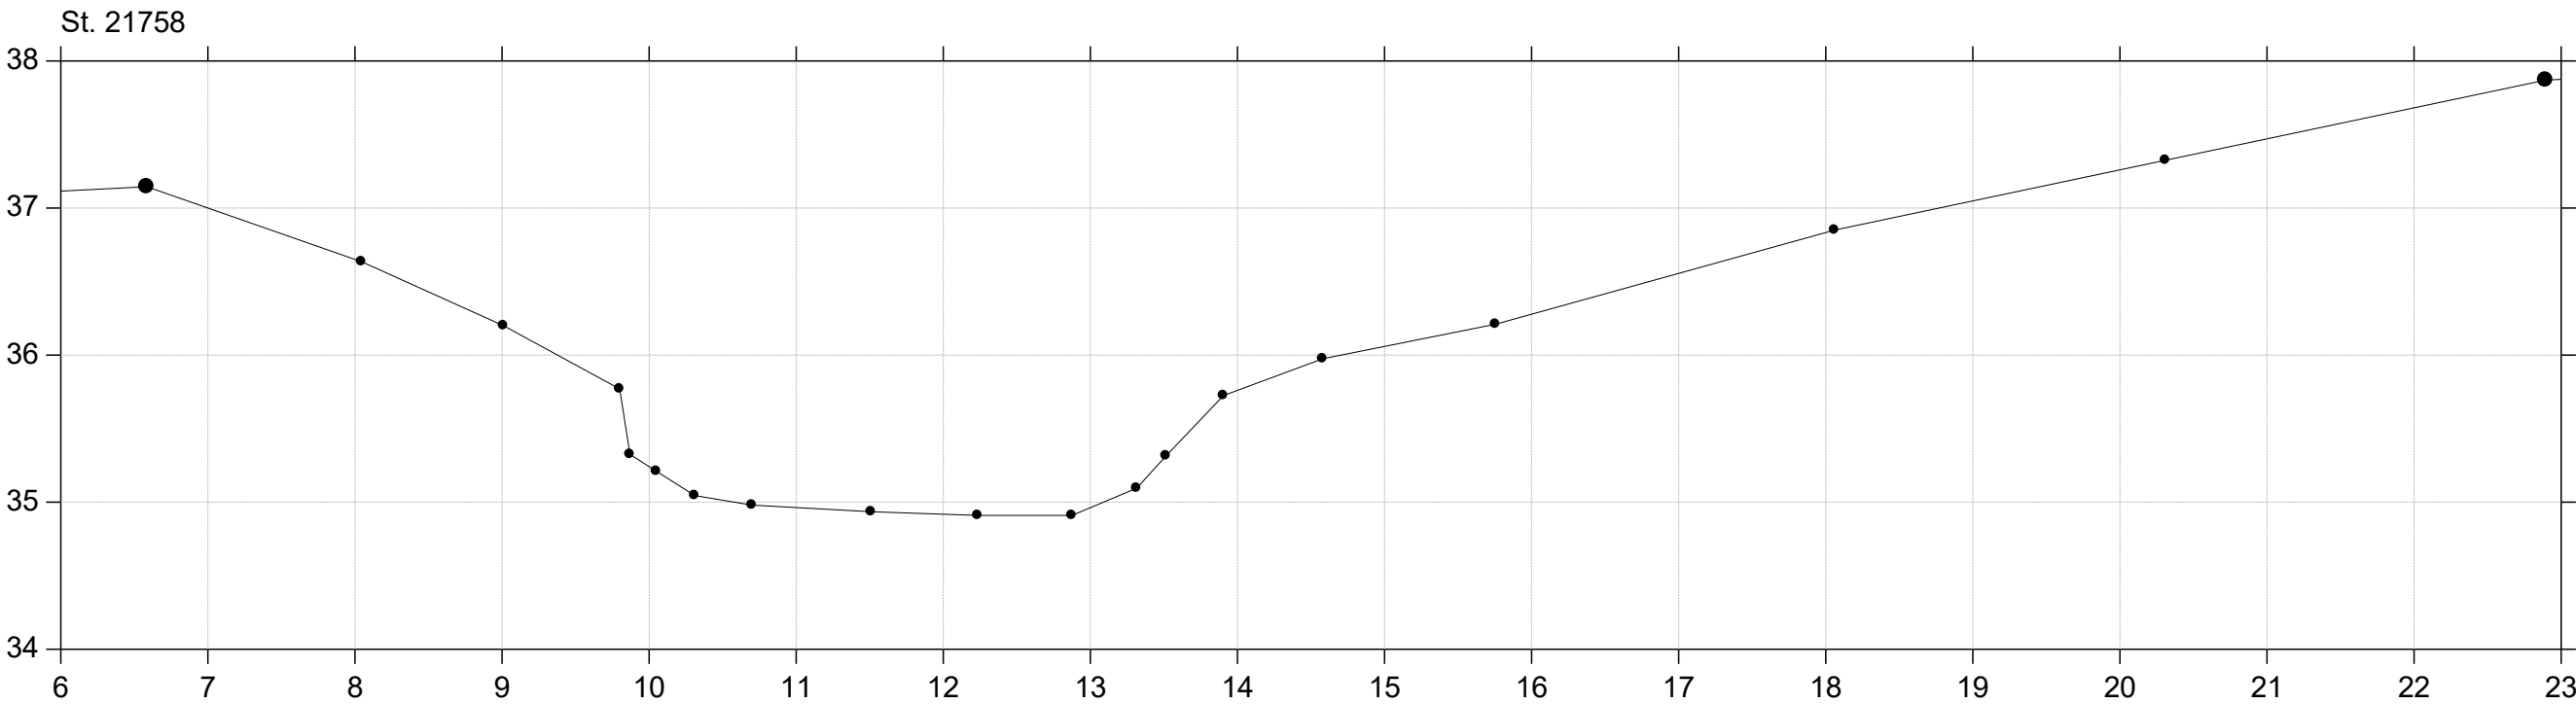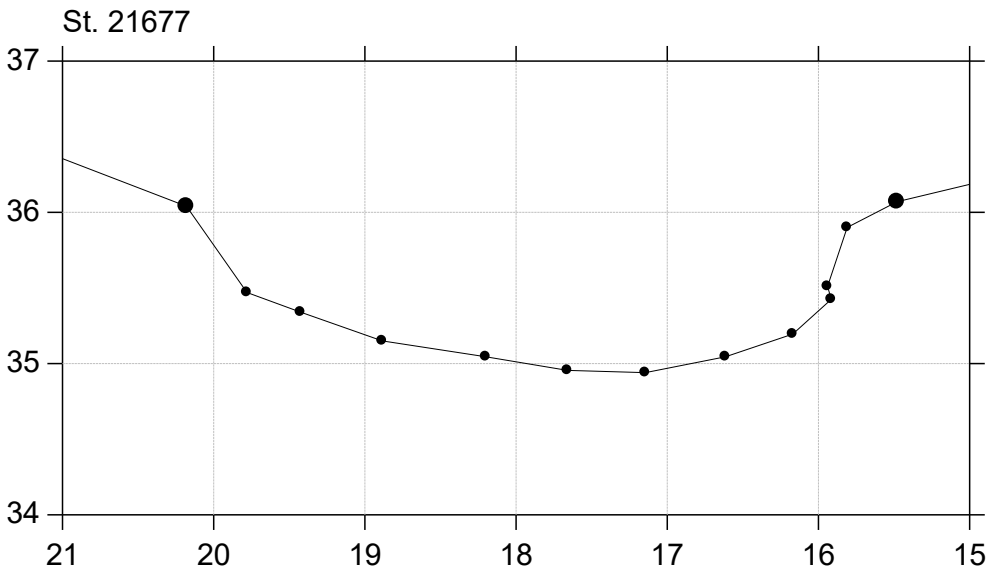
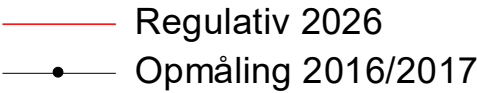


Sallinge Å

Regulativ 2026

Lodret akse : Kote i m DVR90, skala 1:50

Vandret akse : Afstand i m, skala 1:50

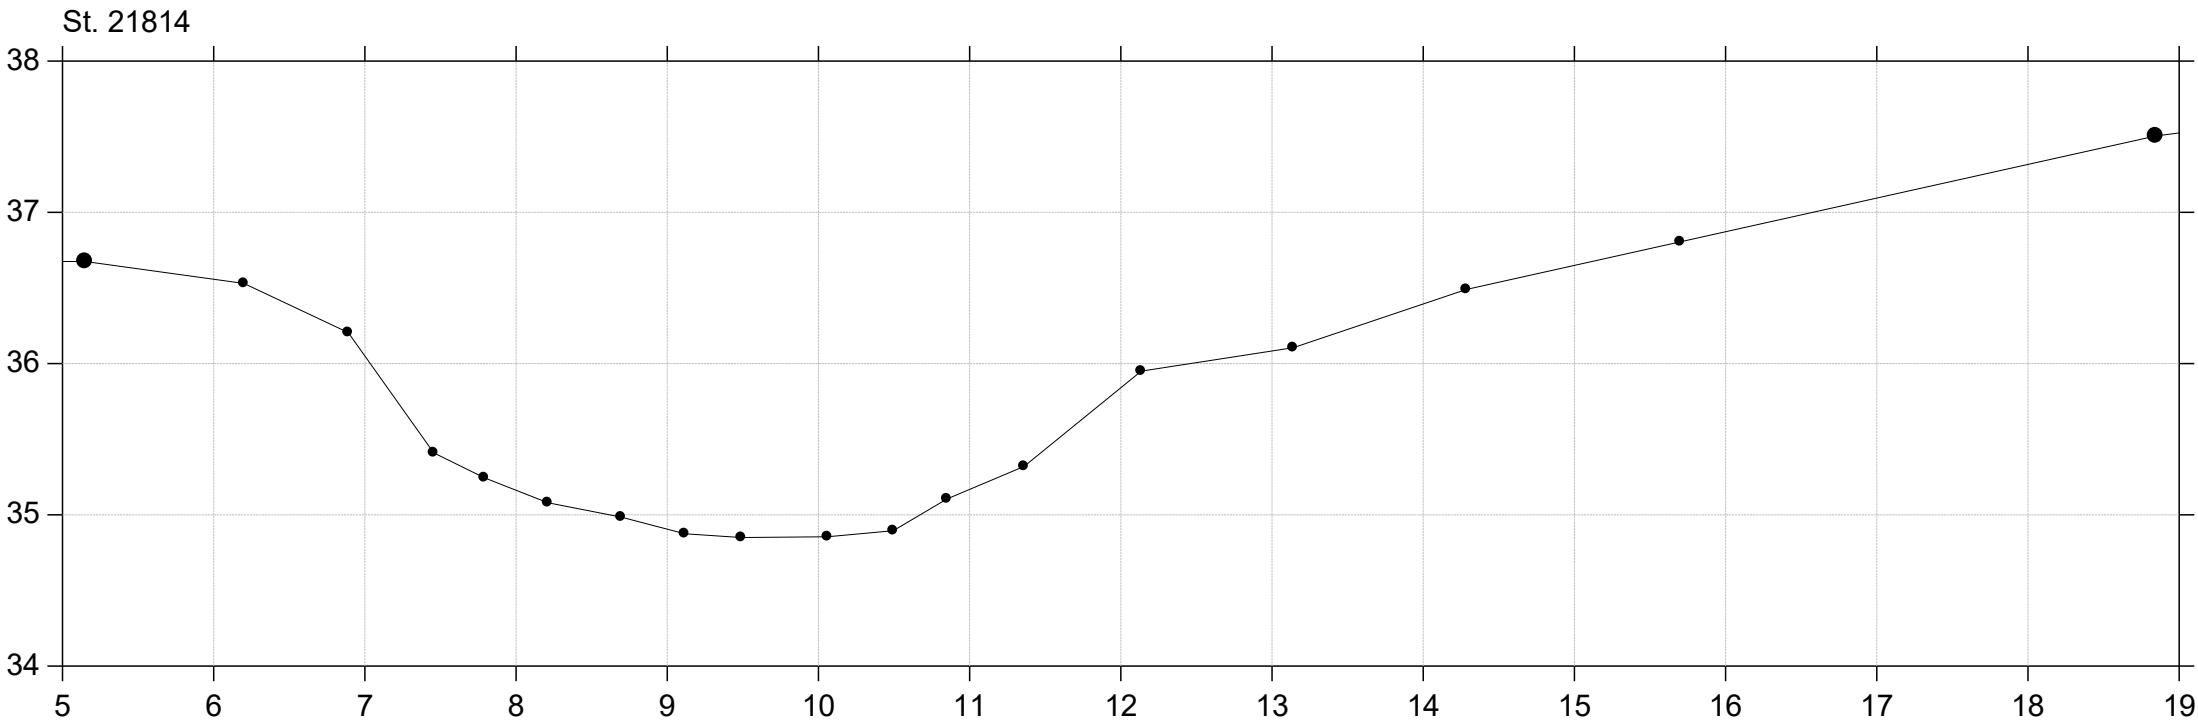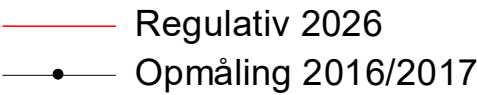


Sallinge Å

Regulativ 2026

Lodret akse : Kote i m DVR90, skala 1:50

Vandret akse : Afstand i m, skala 1:50

Regulativ 2026
Opmåling 2016/2017



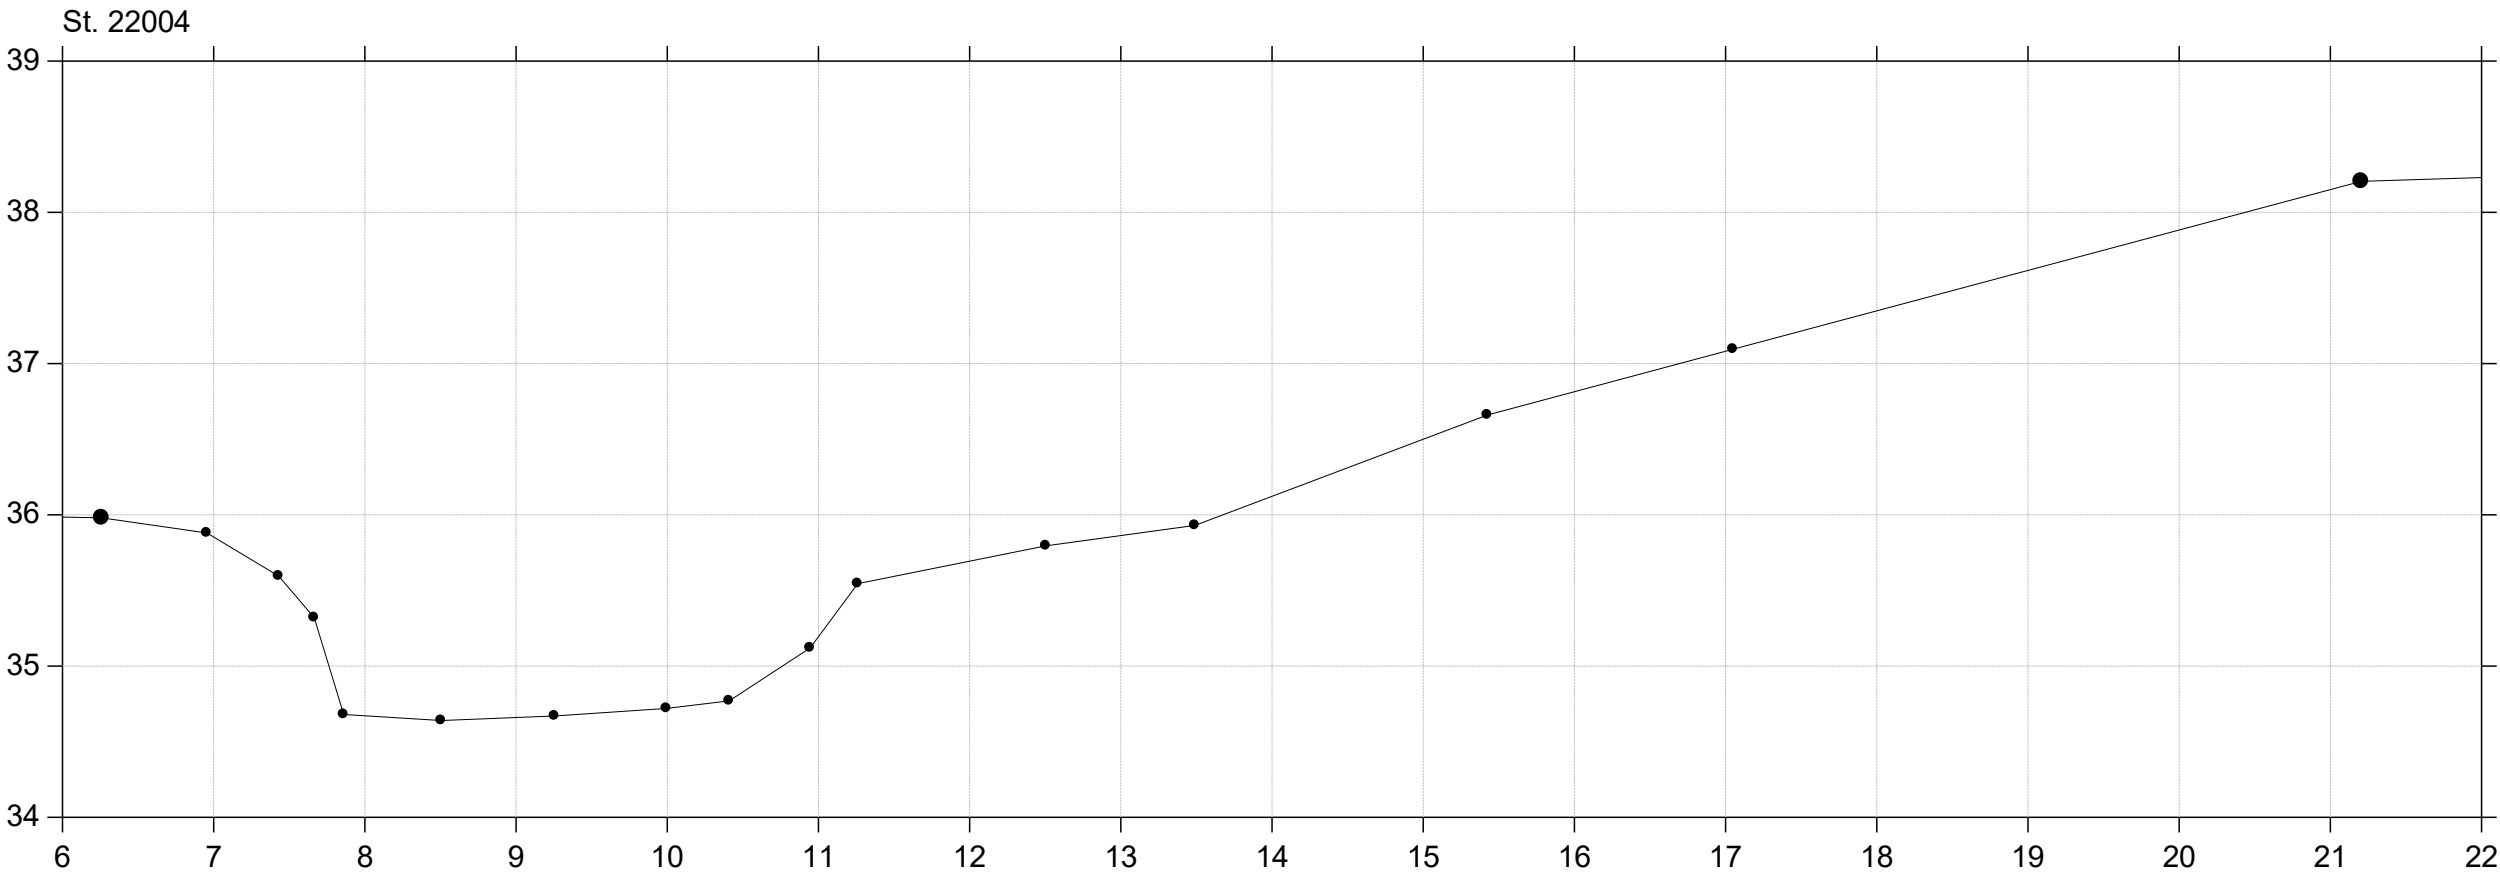


Sallinge Å

Regulativ 2026

Lodret akse : Kote i m DVR90, skala 1:50

Vandret akse : Afstand i m, skala 1:50

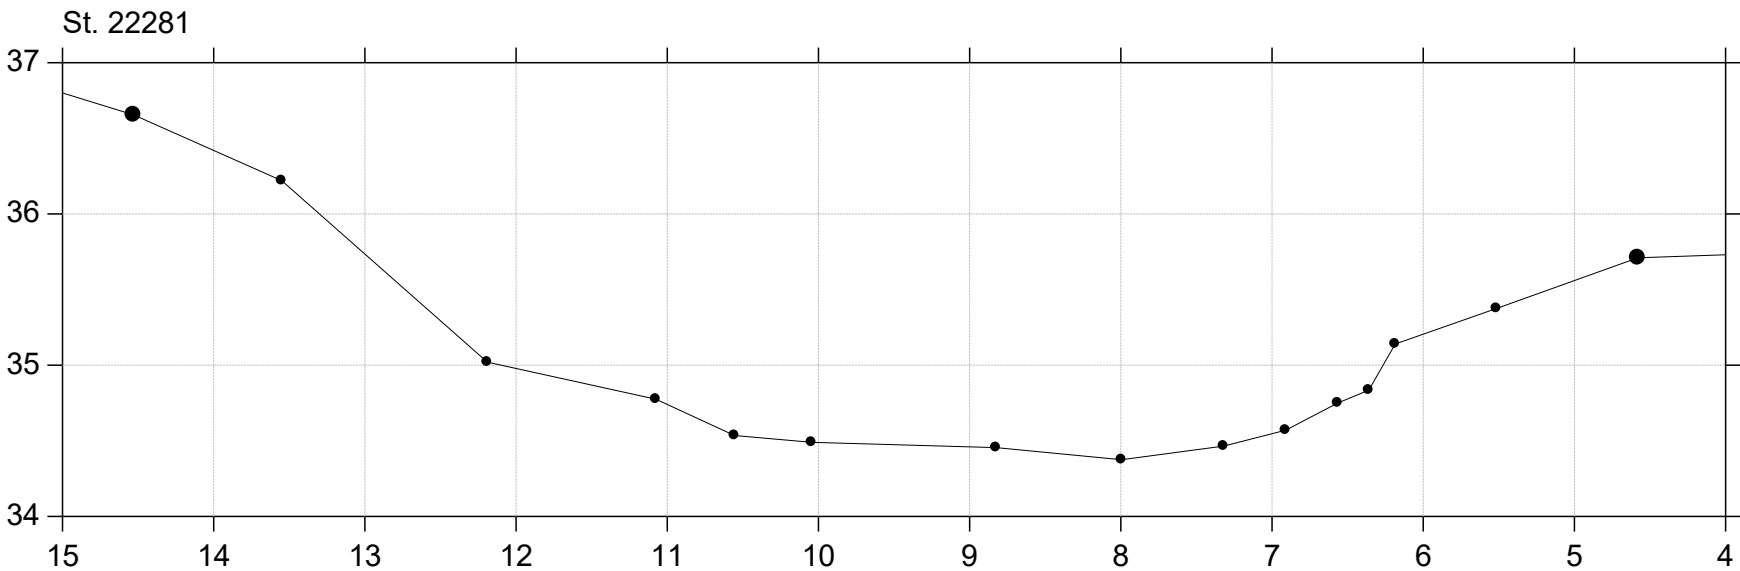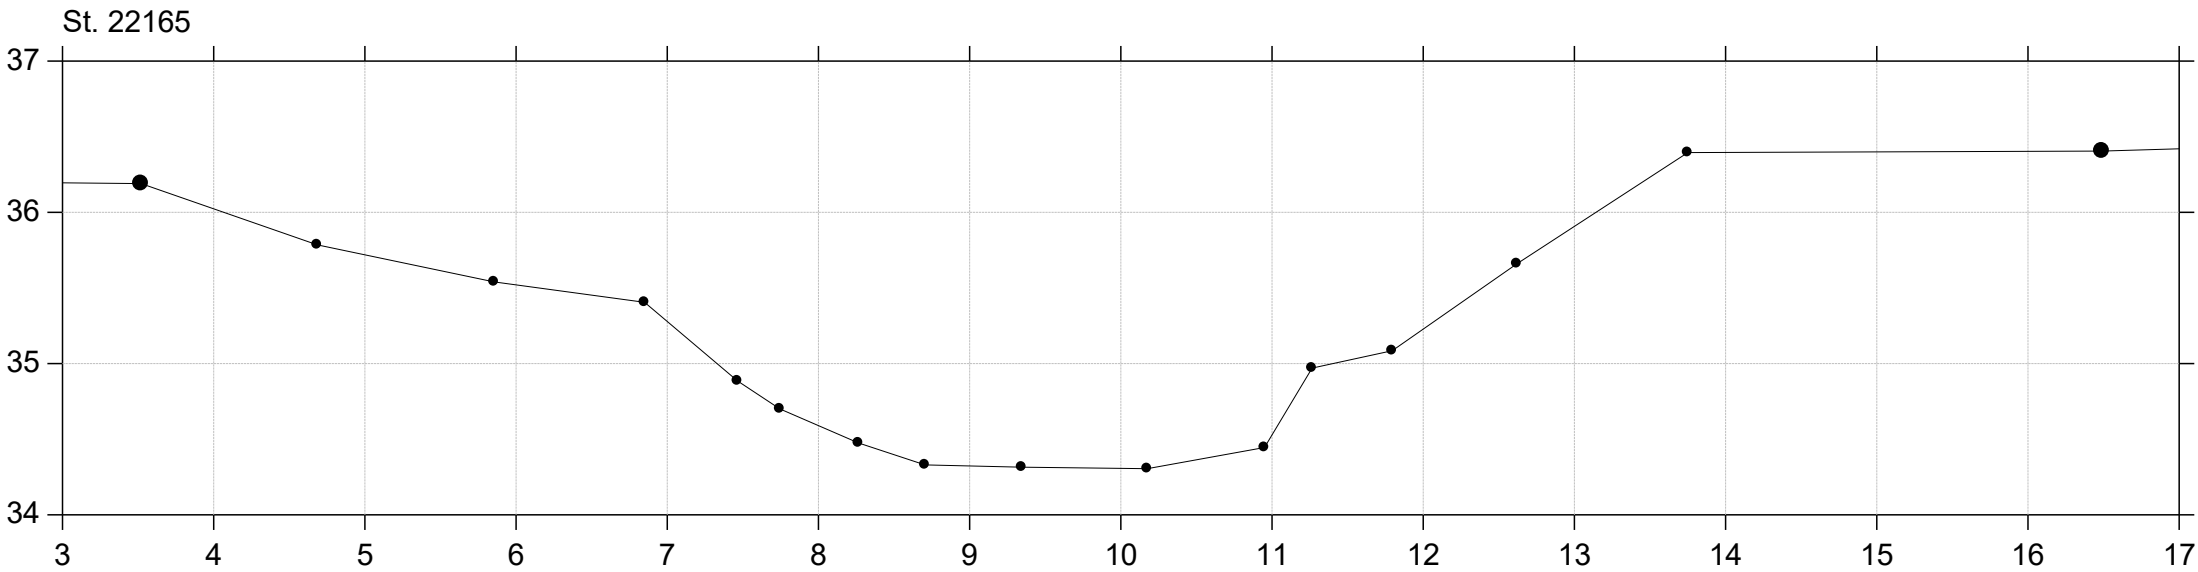
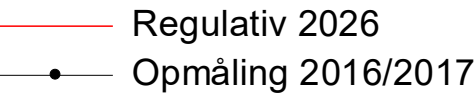


Sallinge Å

Regulativ 2026

Lodret akse : Kote i m DVR90, skala 1:50

Vandret akse : Afstand i m, skala 1:50

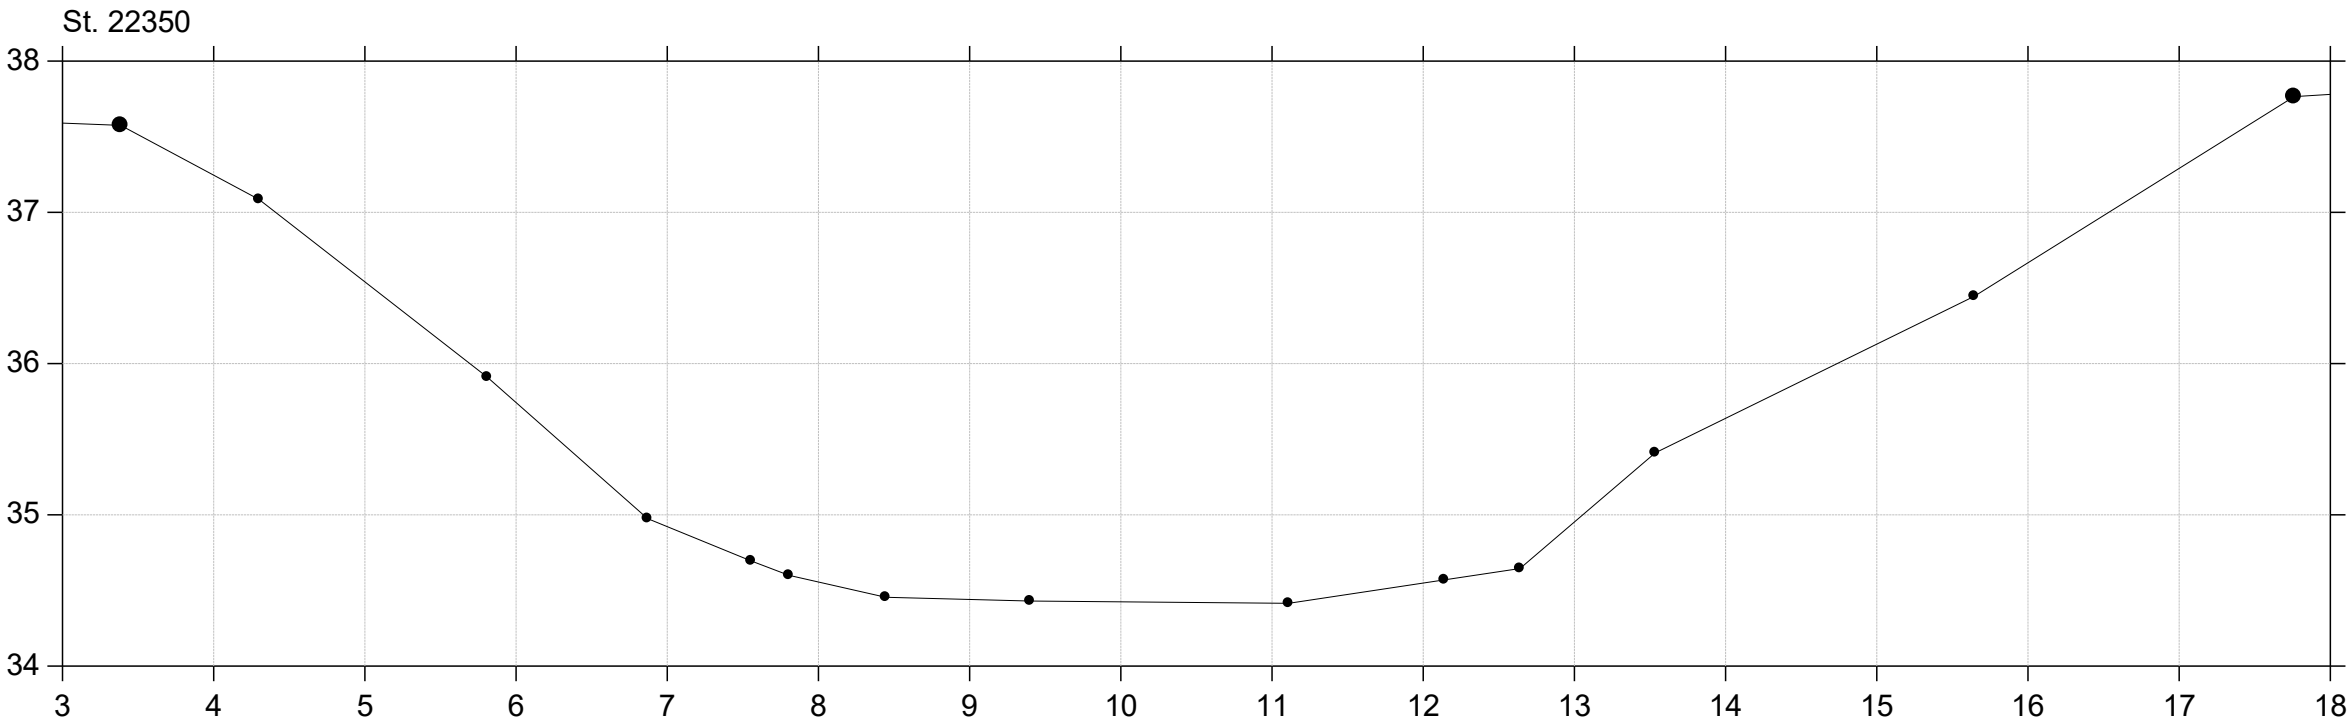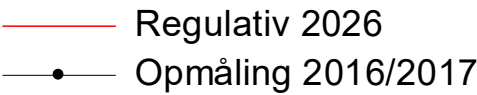



Sallinge Å

Regulativ 2026

Lodret akse : Kote i m DVR90, skala 1:50

Vandret akse : Afstand i m, skala 1:50

— Regulativ 2026
—•— Opmåling 2016/2017


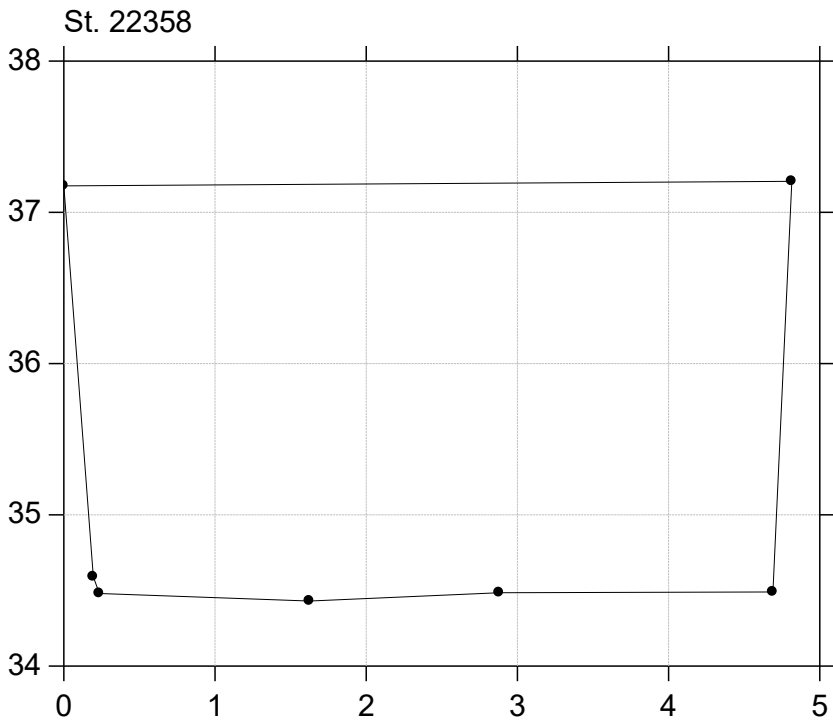
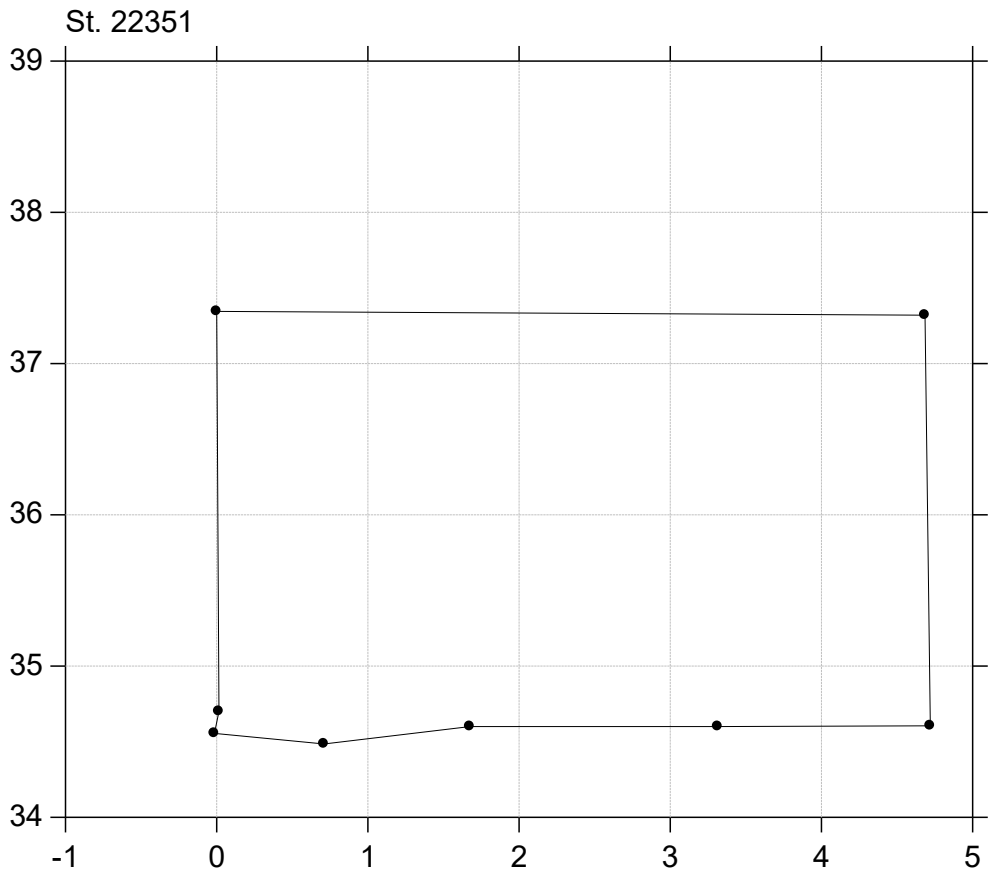


Sallinge Å

Regulativ 2026

Lodret akse : Kote i m DVR90, skala 1:50

Vandret akse : Afstand i m, skala 1:50

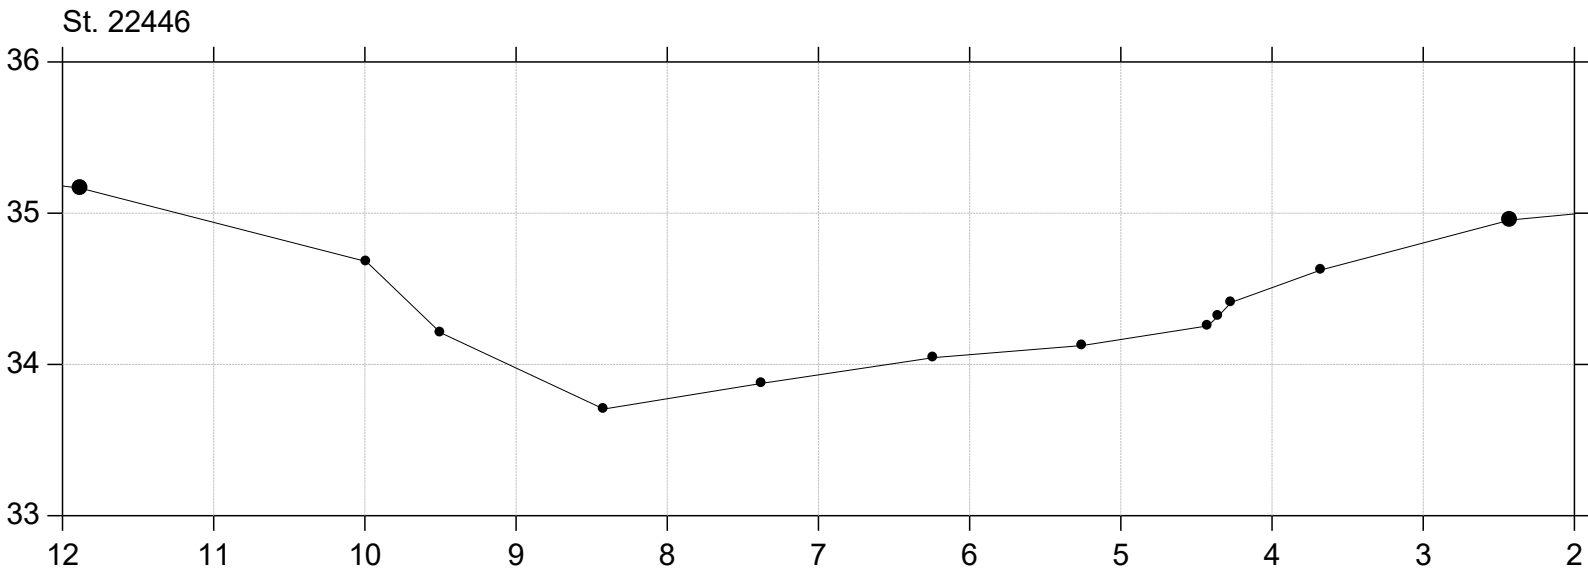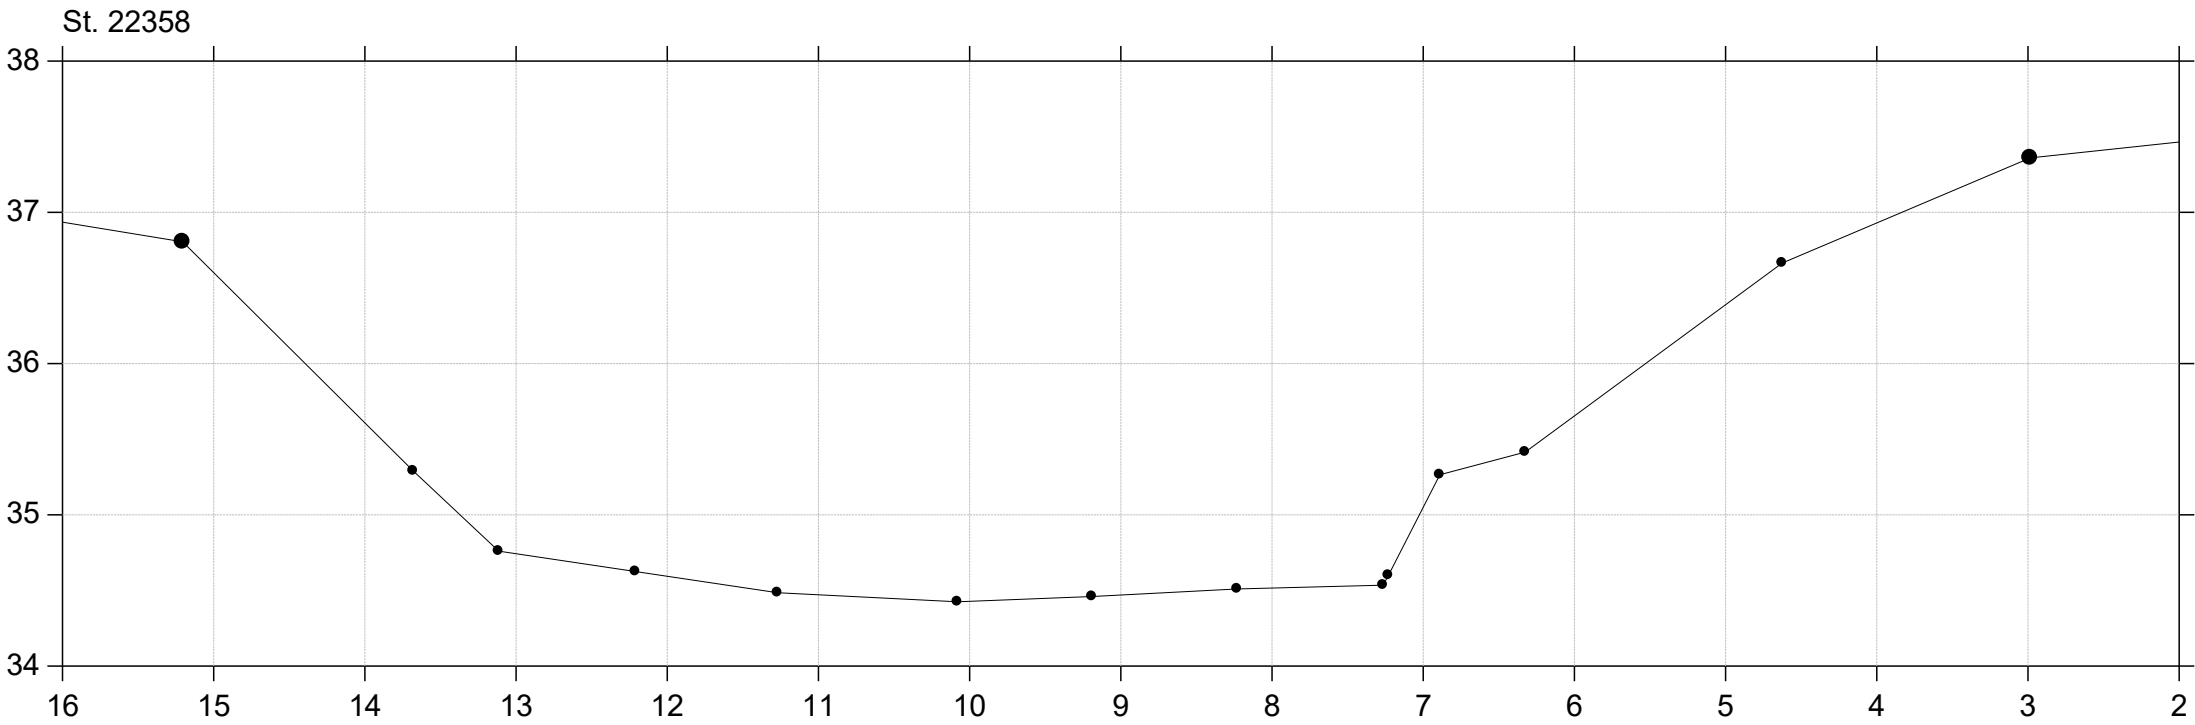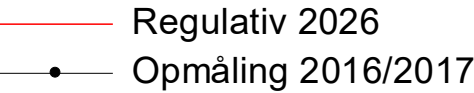




Sallinge Å

Regulativ 2026

Lodret akse : Kote i m DVR90, skala 1:50

Vandret akse : Afstand i m, skala 1:50

Regulativ 2026
Opmåling 2016/2017

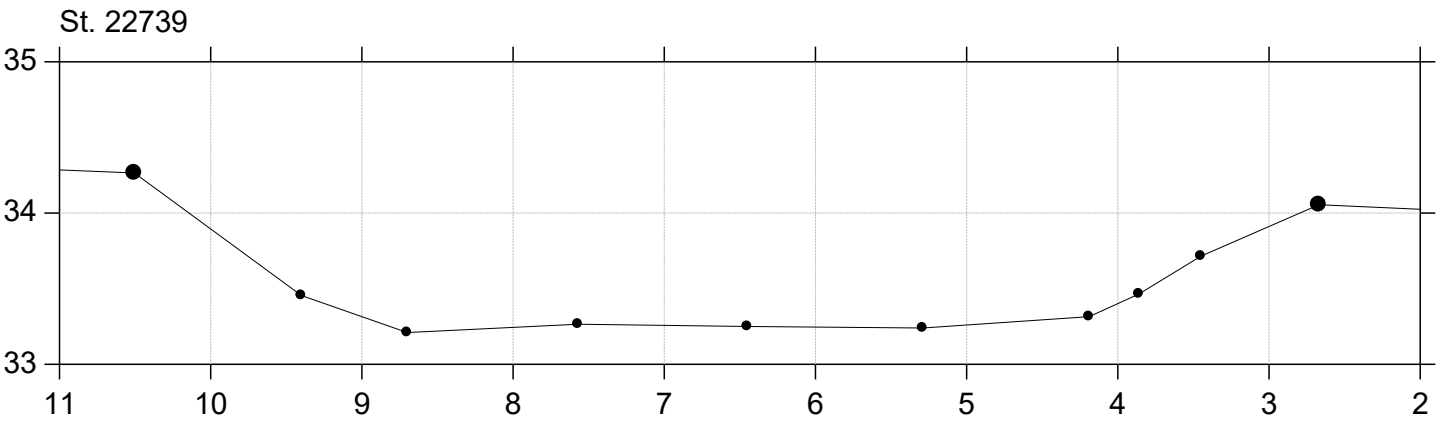
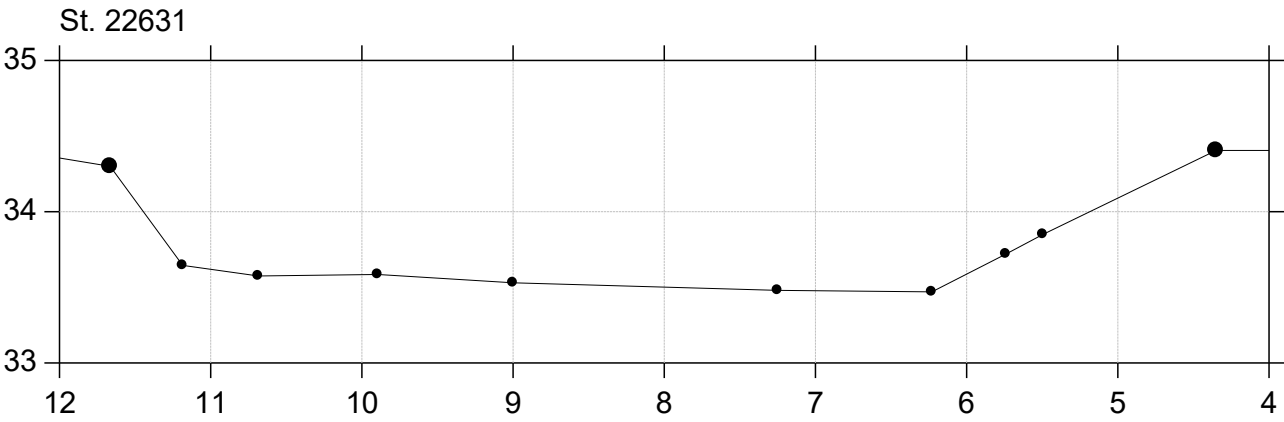
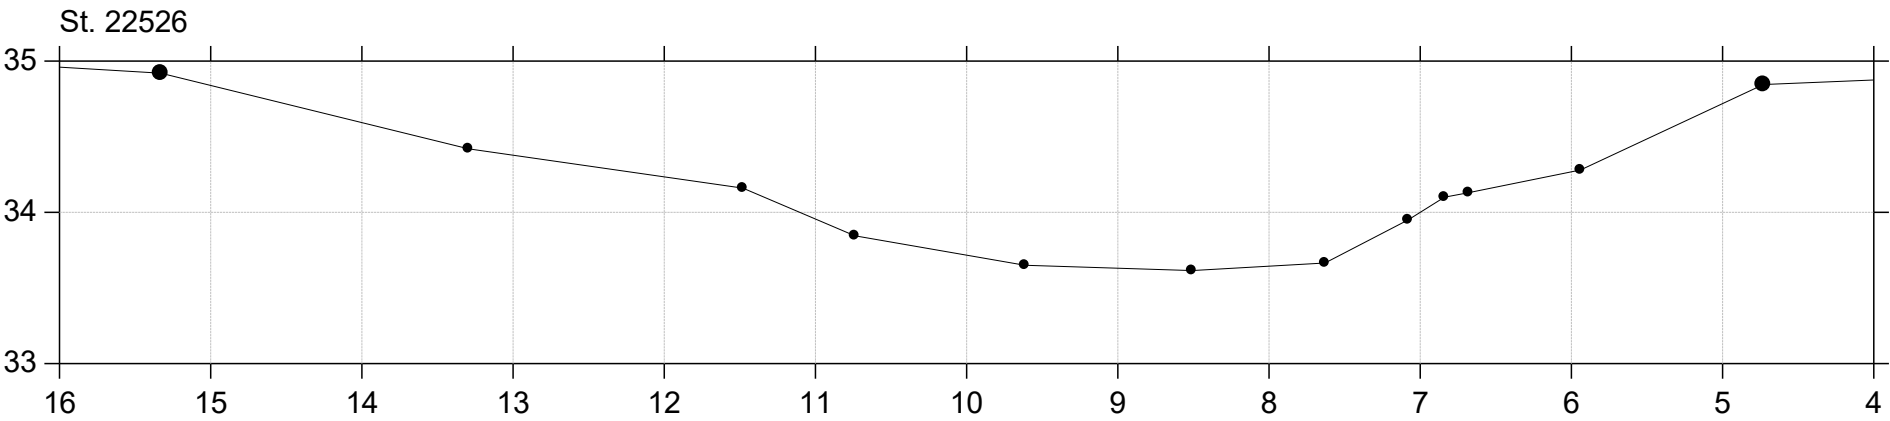


Sallinge Å

Regulativ 2026

Lodret akse : Kote i m DVR90, skala 1:50

Vandret akse : Afstand i m, skala 1:50

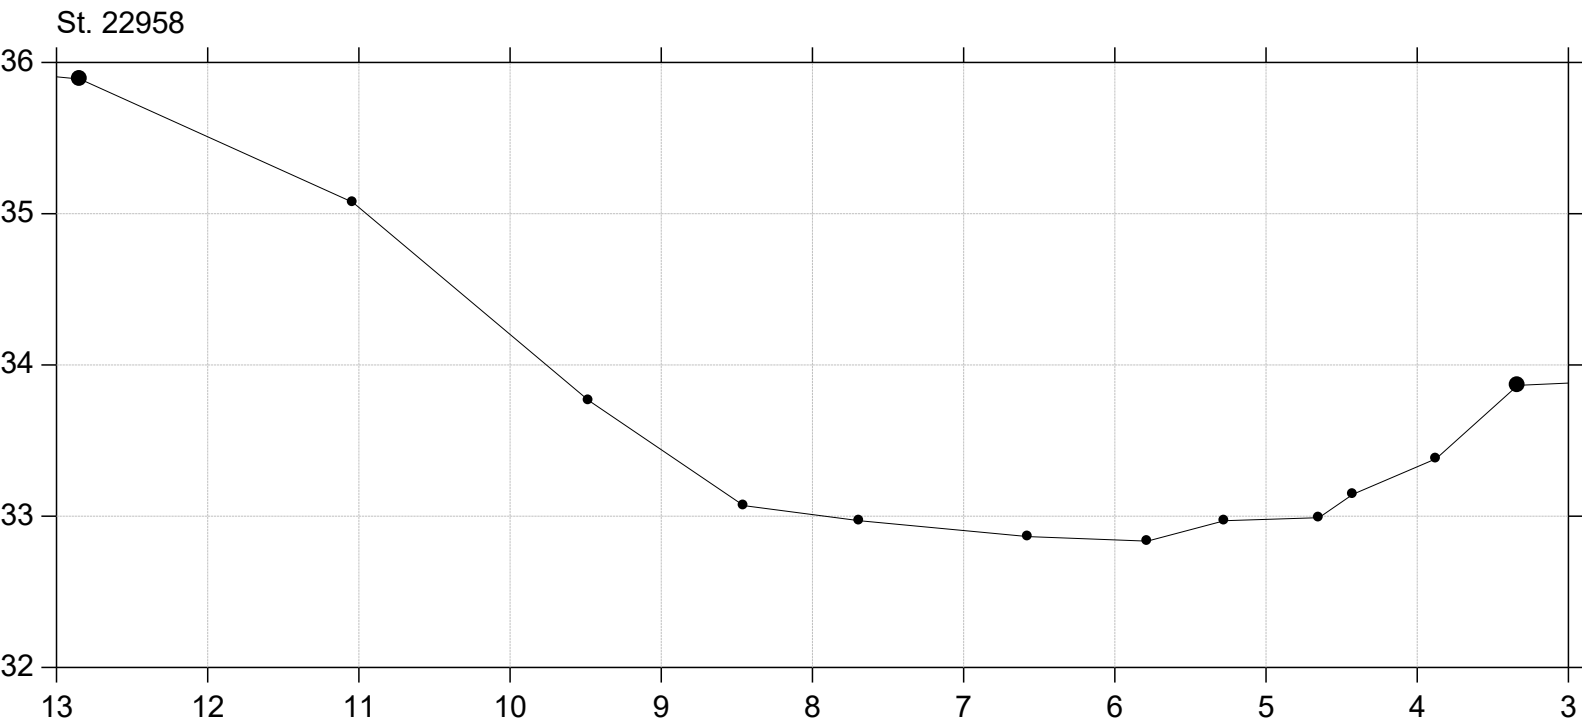
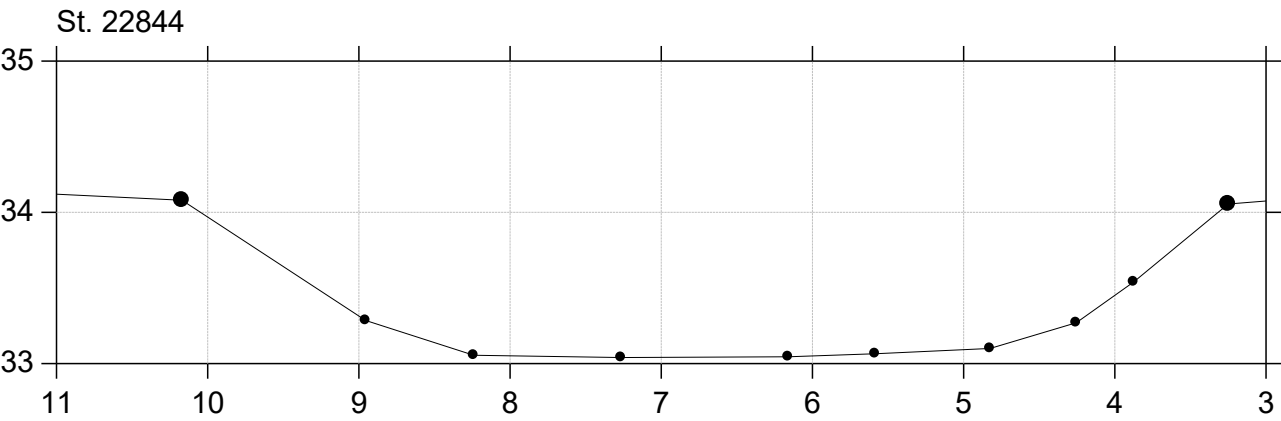
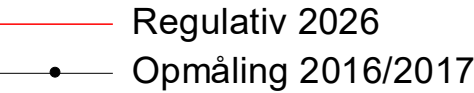


Sallinge Å

Regulativ 2026

Lodret akse : Kote i m DVR90, skala 1:50

Vandret akse : Afstand i m, skala 1:50


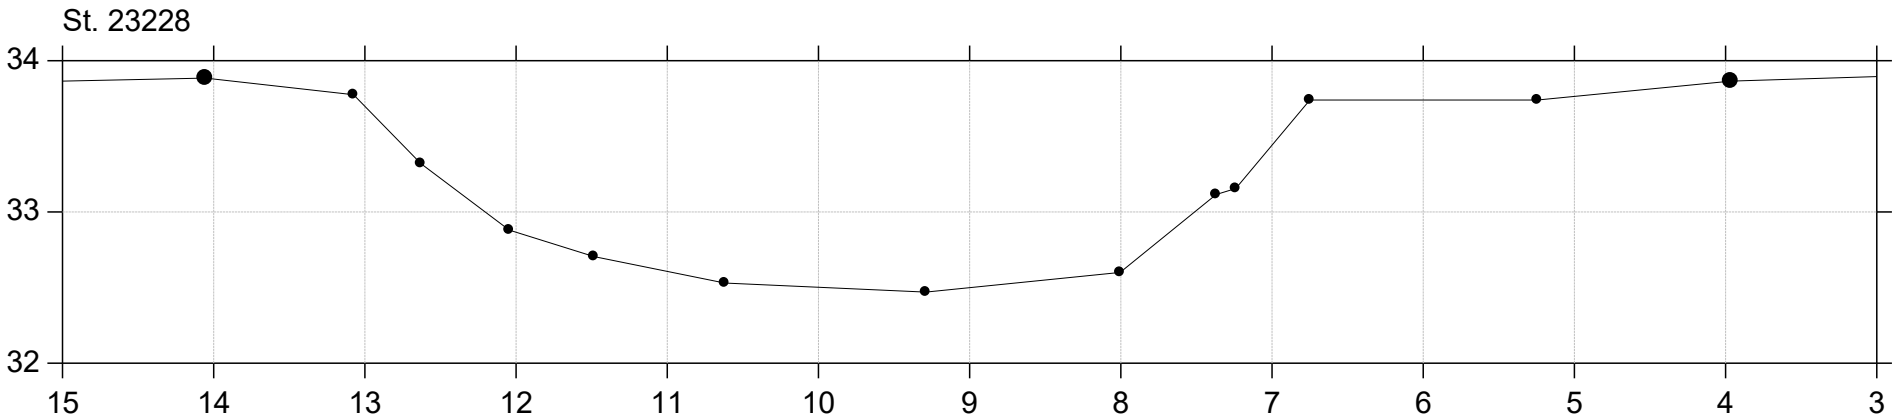
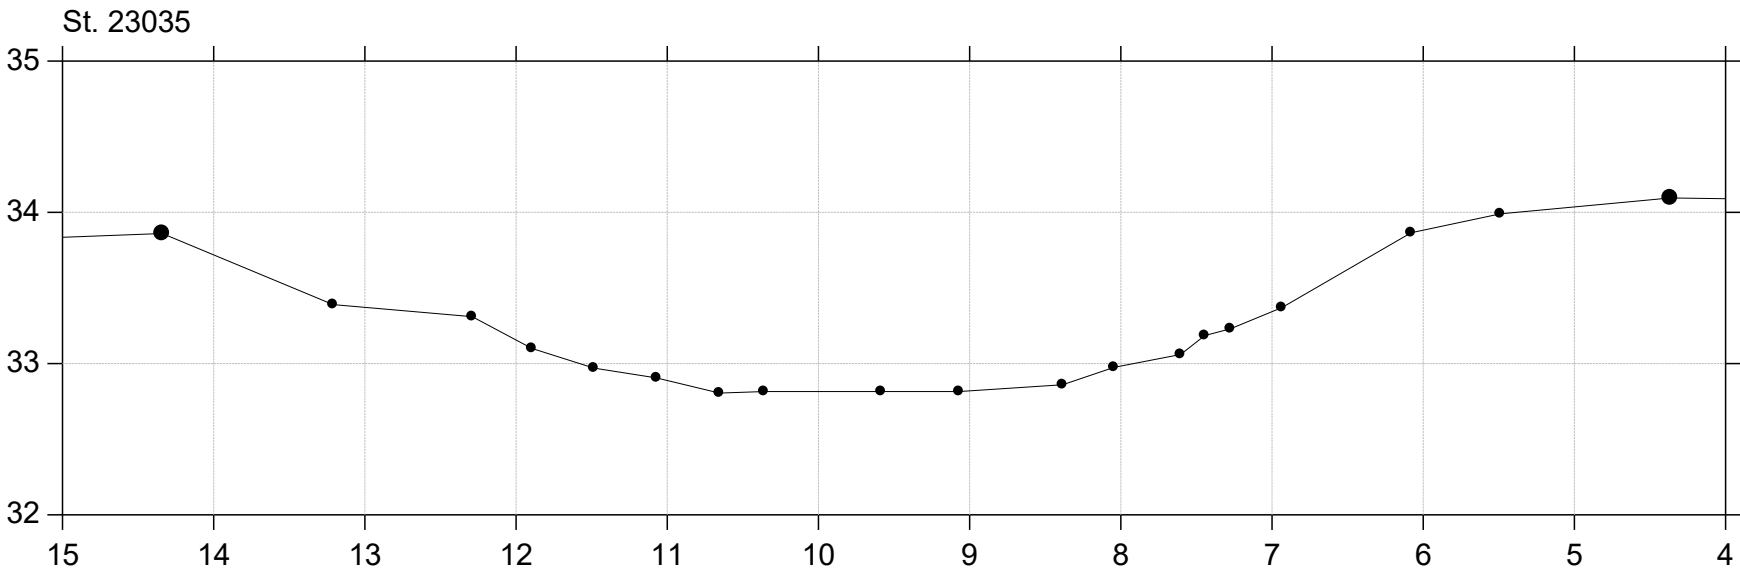
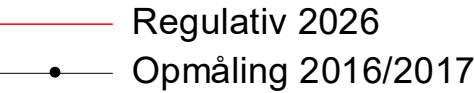


Sallinge Å

Regulativ 2026

Lodret akse : Kote i m DVR90, skala 1:50

Vandret akse : Afstand i m, skala 1:50

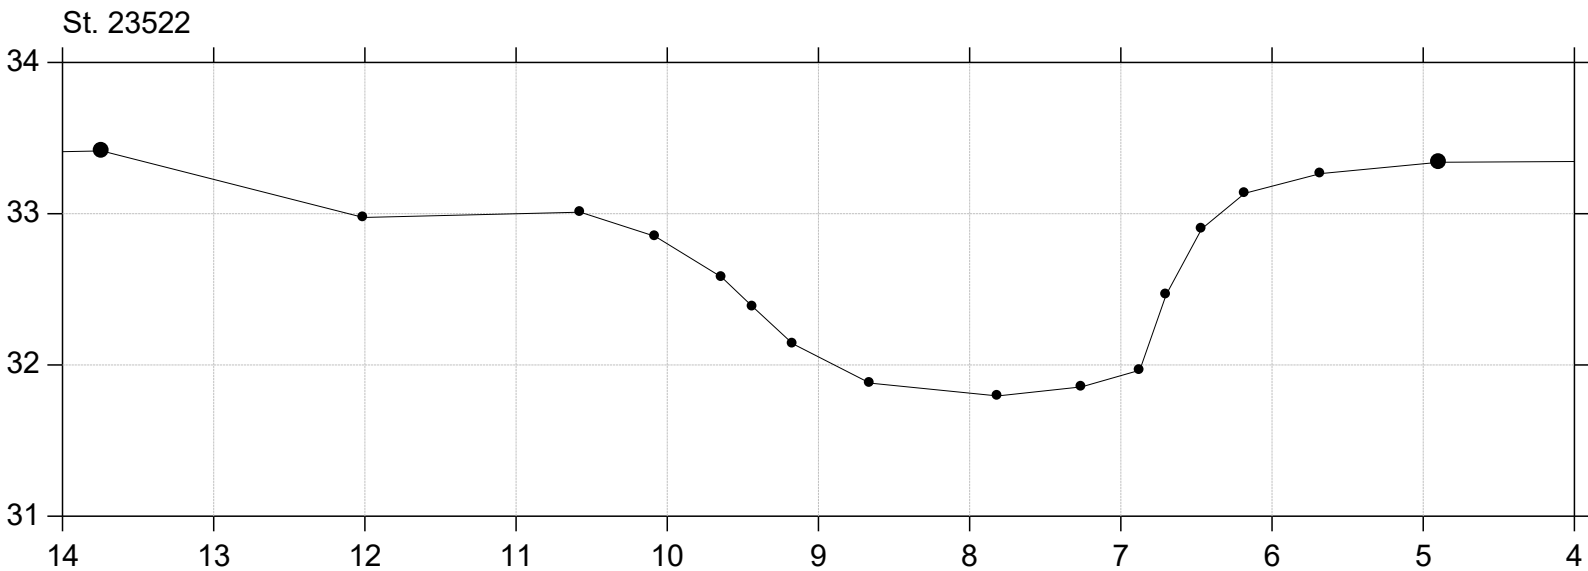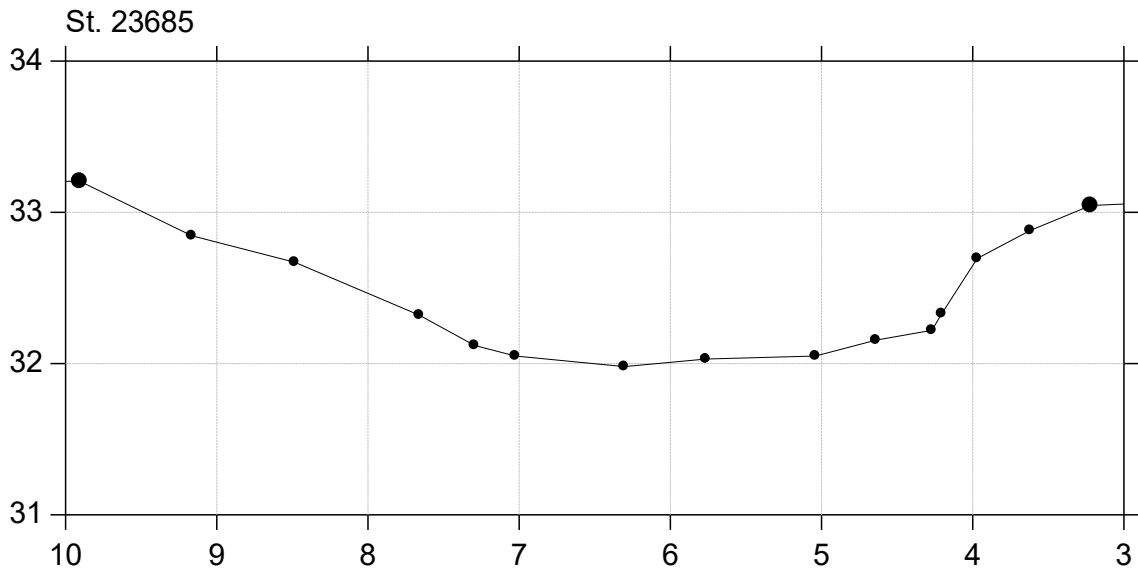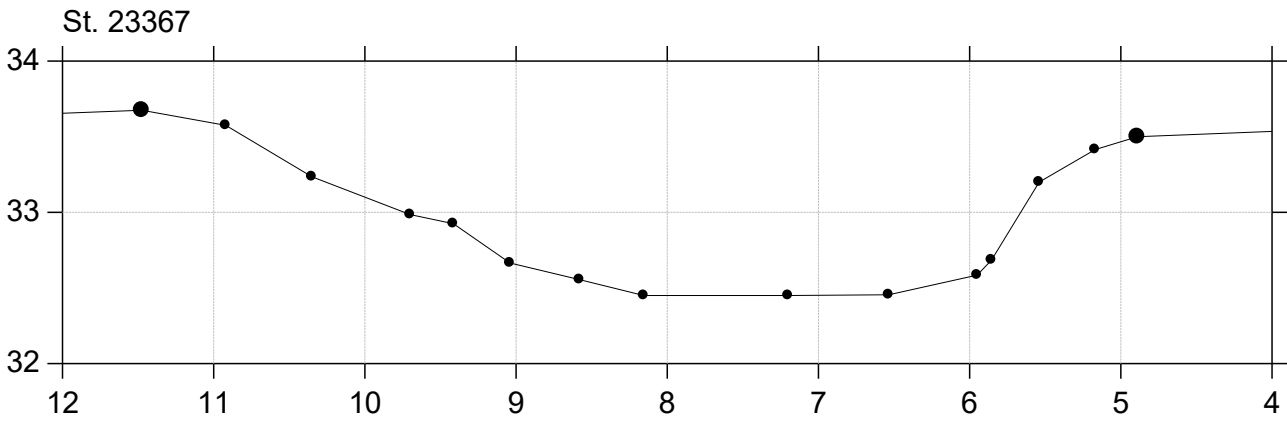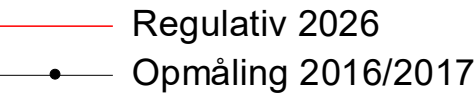





Sallinge Å

Regulativ 2026

Lodret akse : Kote i m DVR90, skala 1:50

Vandret akse : Afstand i m, skala 1:50

- Regulativ 2026
- Opmåling 2016/2017

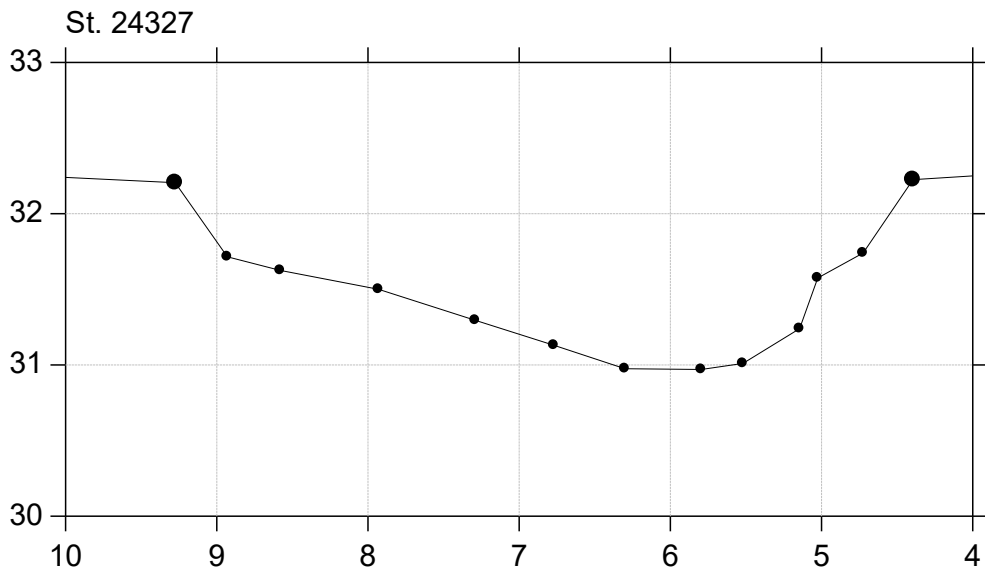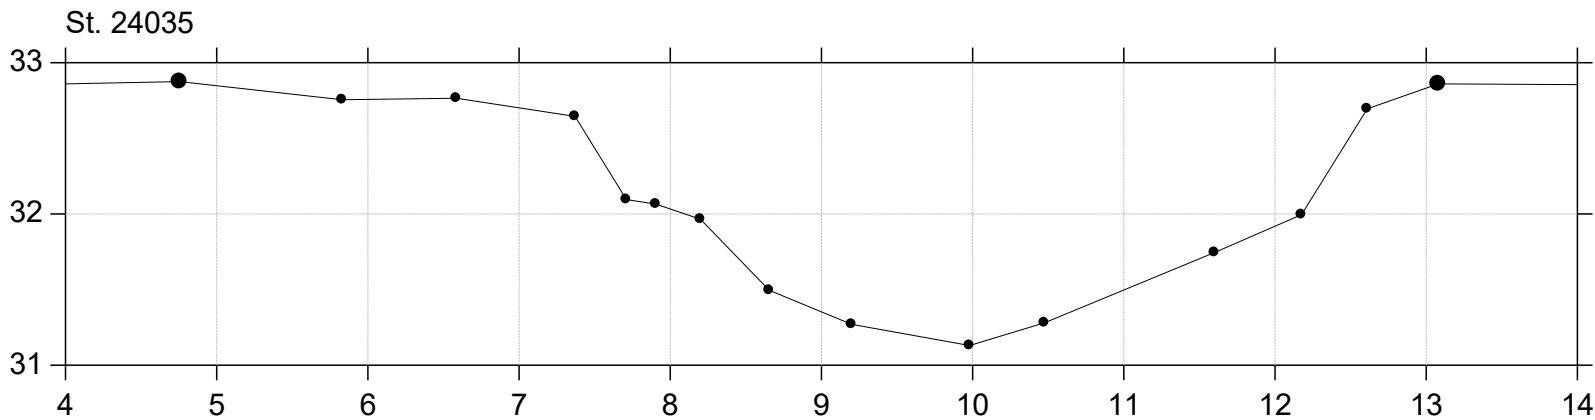
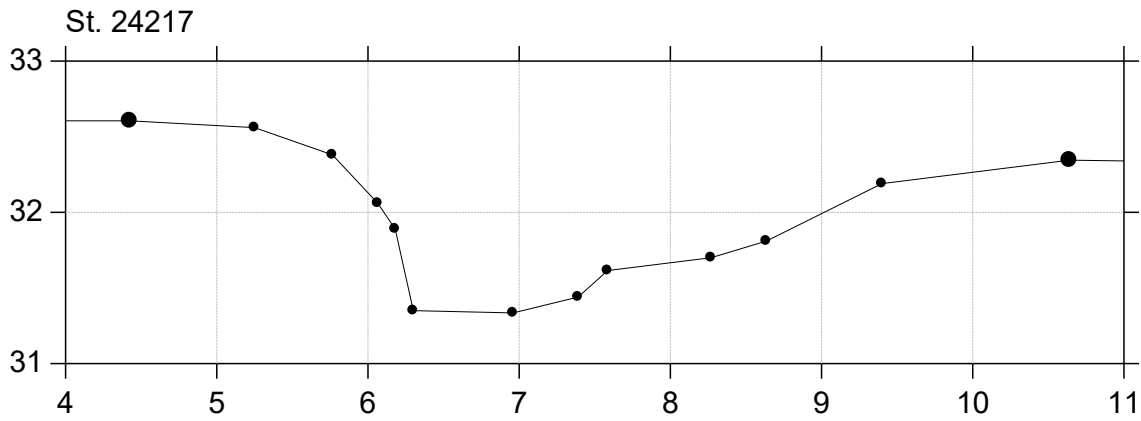
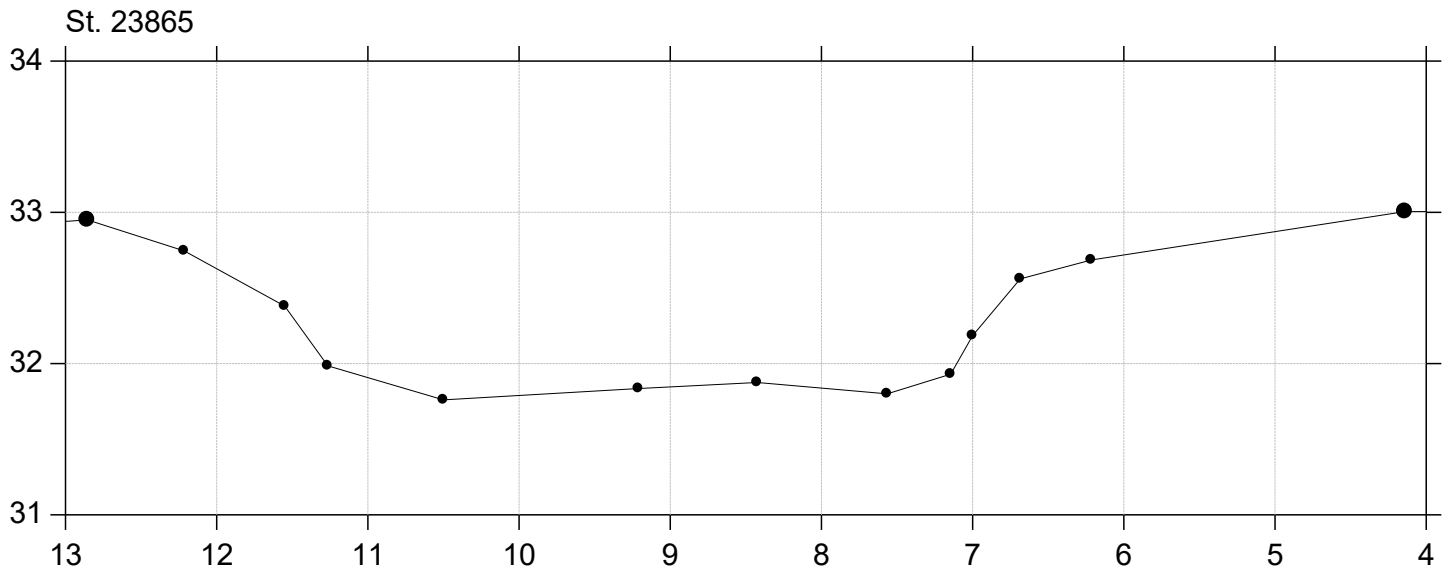


Sallinge Å

Regulativ 2026

Lodret akse : Kote i m DVR90, skala 1:50

Vandret akse : Afstand i m, skala 1:50

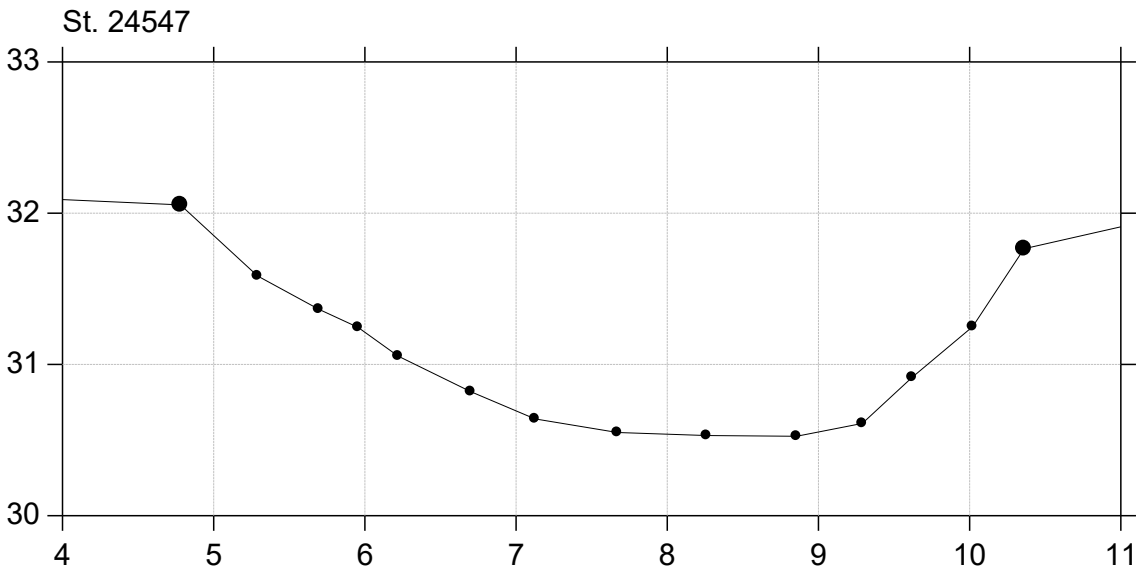
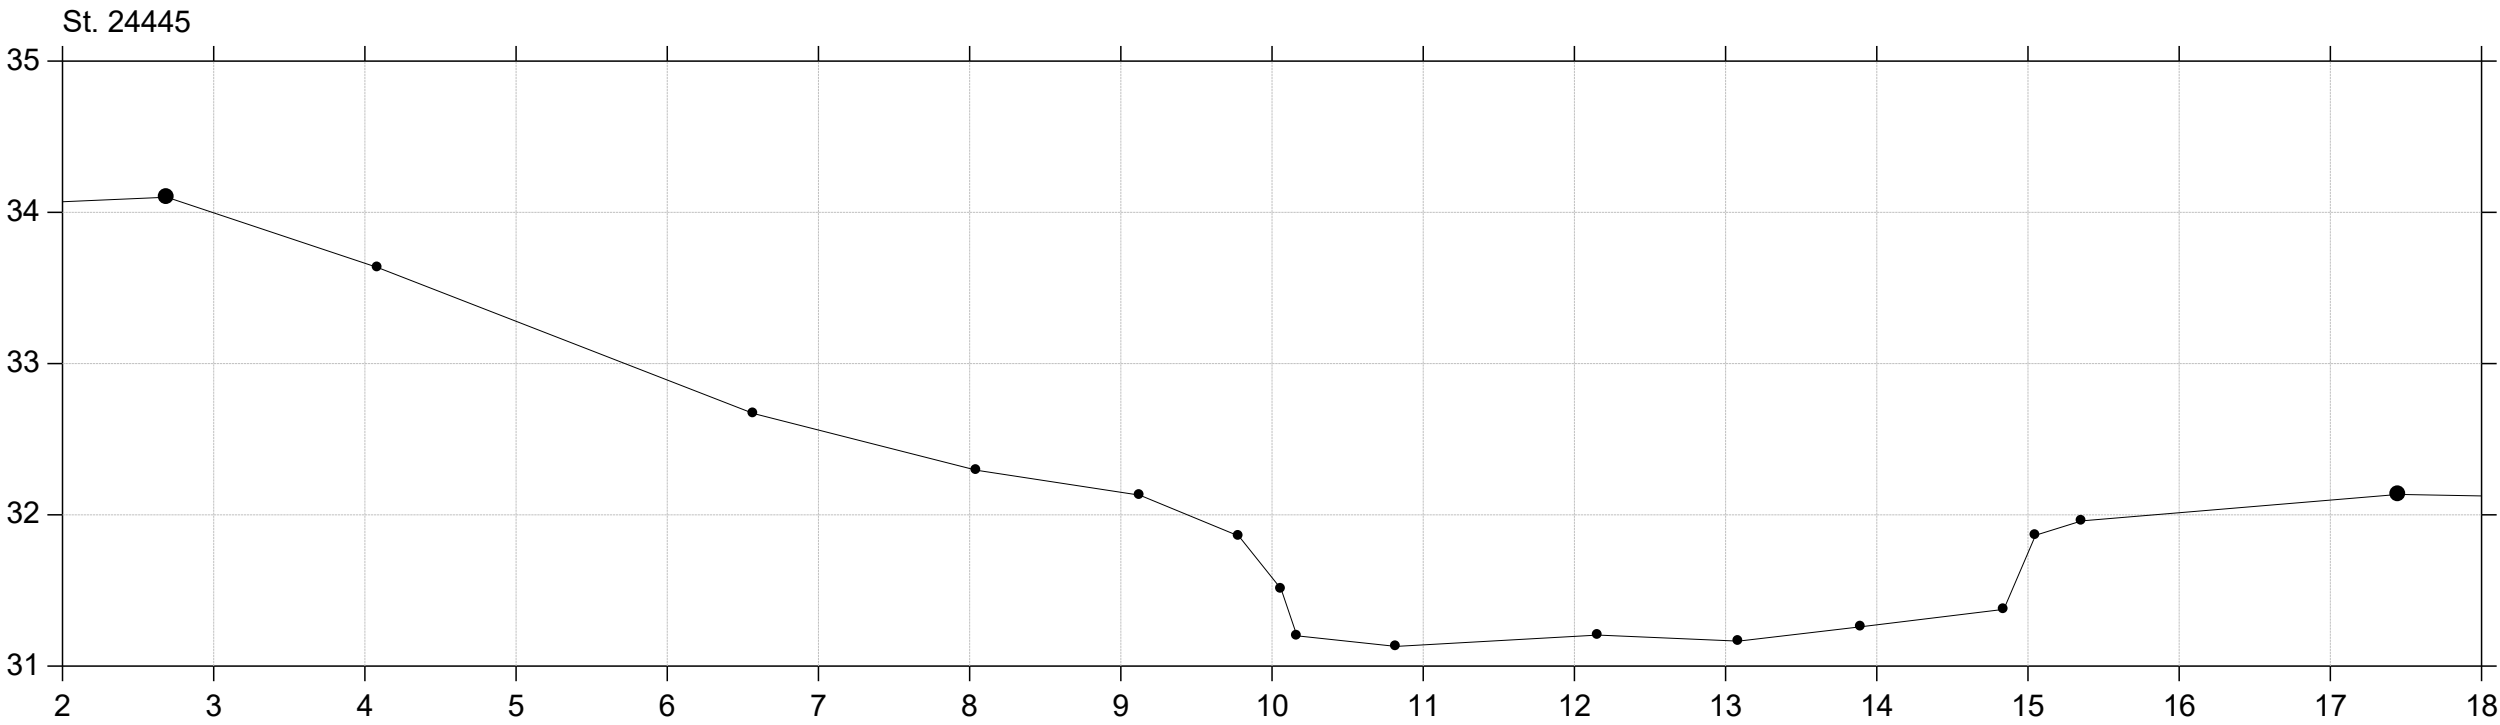
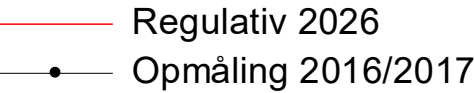


Sallinge Å

Regulativ 2026

Lodret akse : Kote i m DVR90, skala 1:50

Vandret akse : Afstand i m, skala 1:50

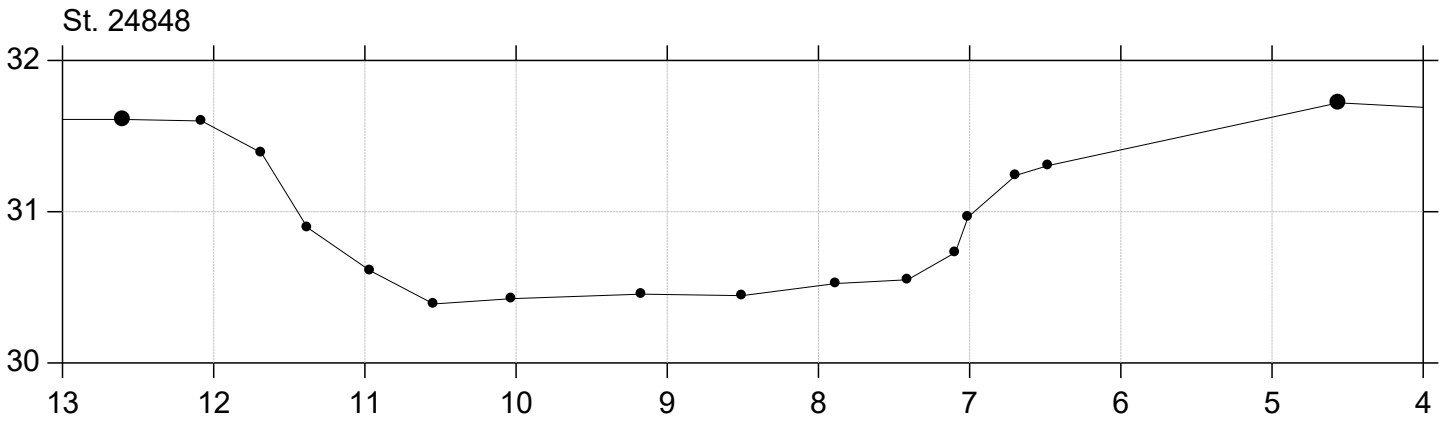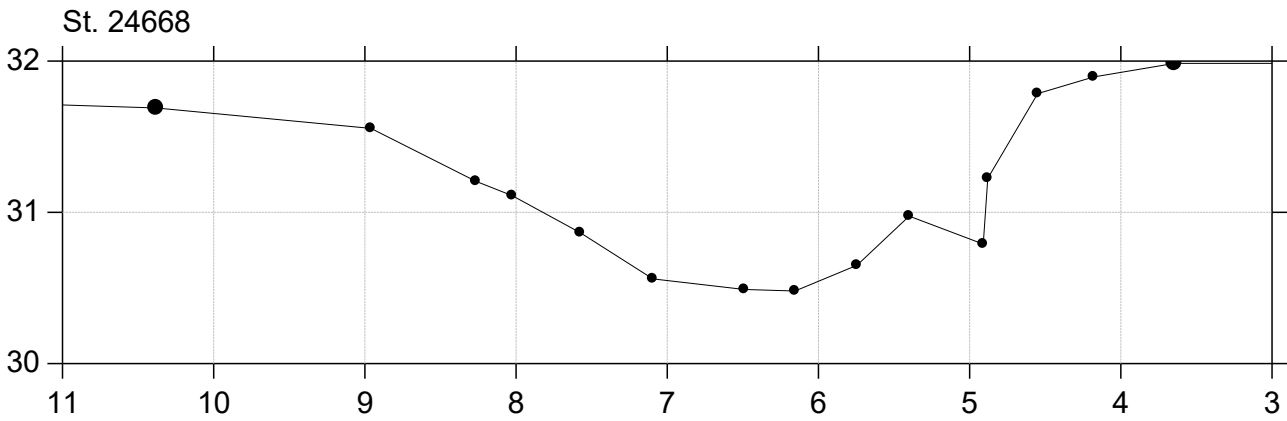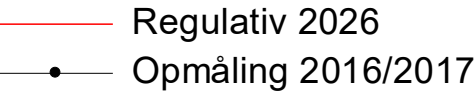



Sallinge Å

Regulativ 2026

Lodret akse : Kote i m DVR90, skala 1:50

Vandret akse : Afstand i m, skala 1:50

Regulativ 2026
Opmåling 2016/2017

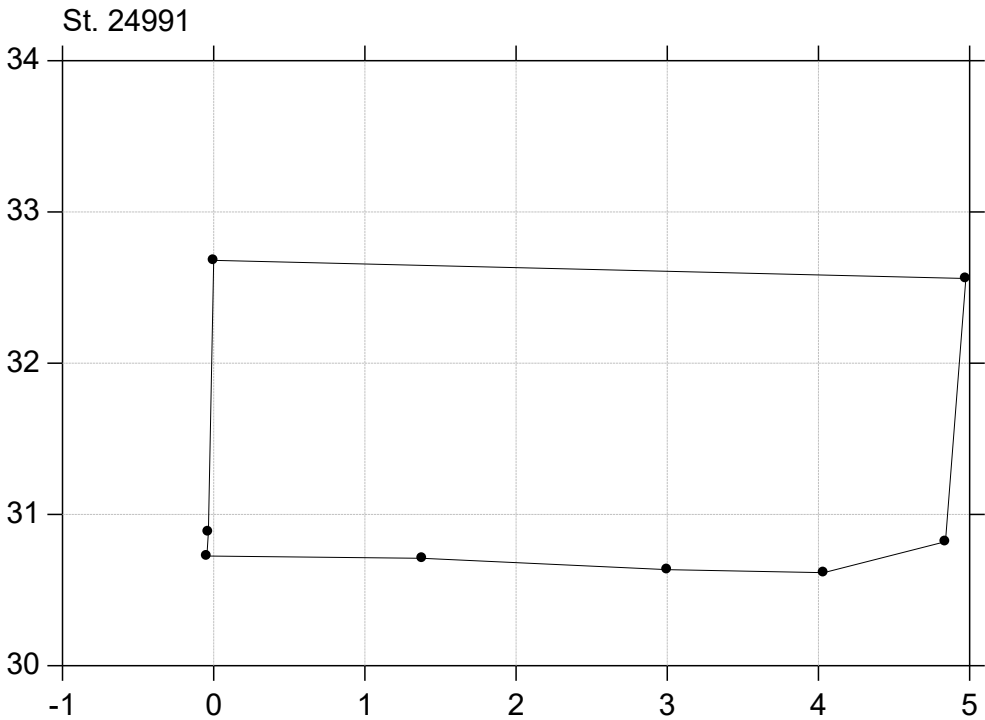
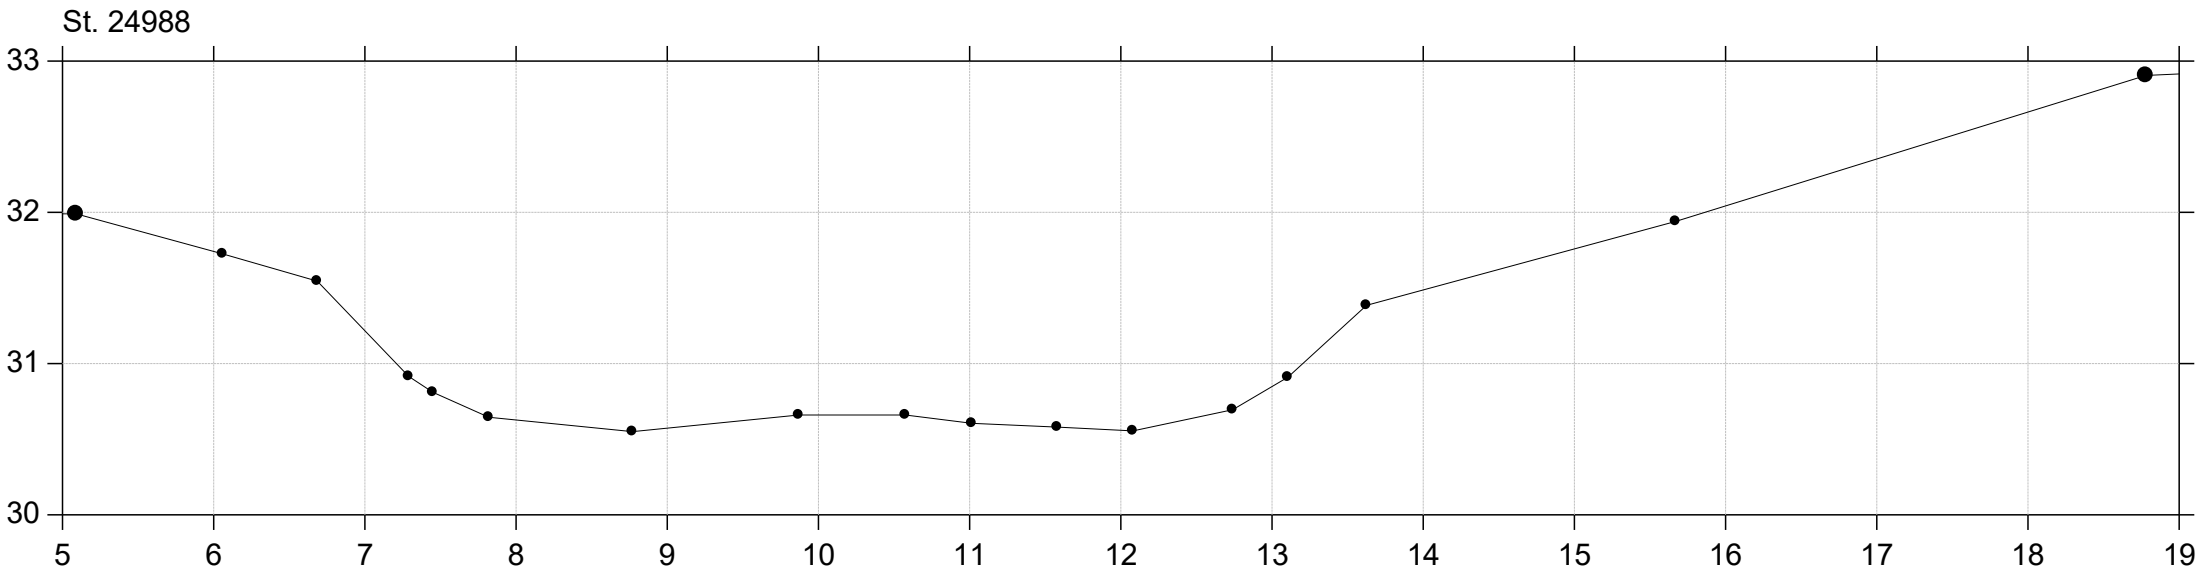


Sallinge Å

Regulativ 2026

Lodret akse : Kote i m DVR90, skala 1:50

Vandret akse : Afstand i m, skala 1:50

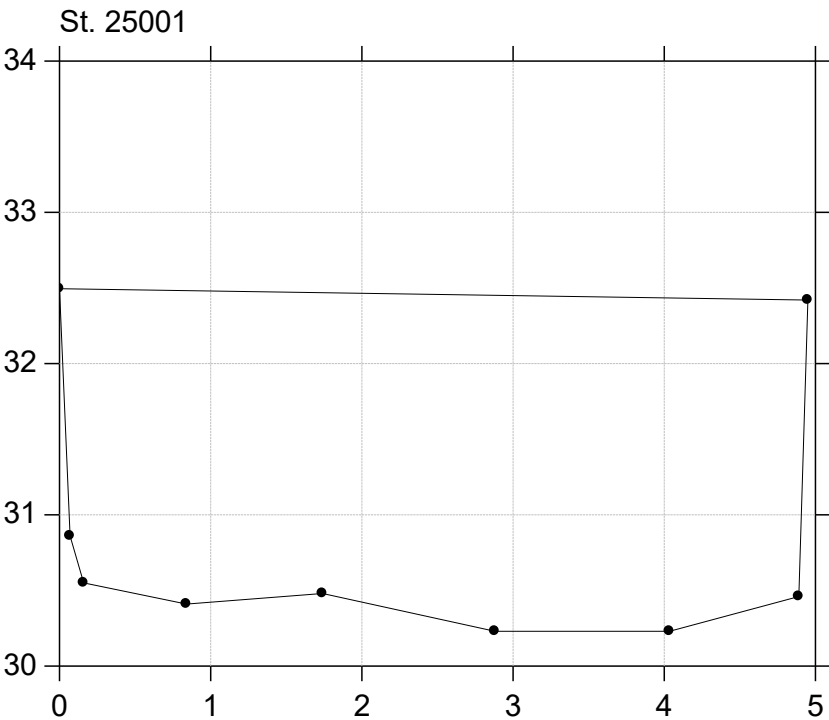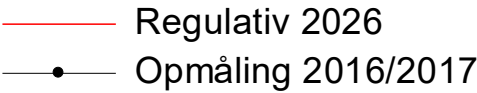



Sallinge Å

Regulativ 2026

Lodret akse : Kote i m DVR90, skala 1:50

Vandret akse : Afstand i m, skala 1:50

Regulativ 2026
Opmåling 2016/2017





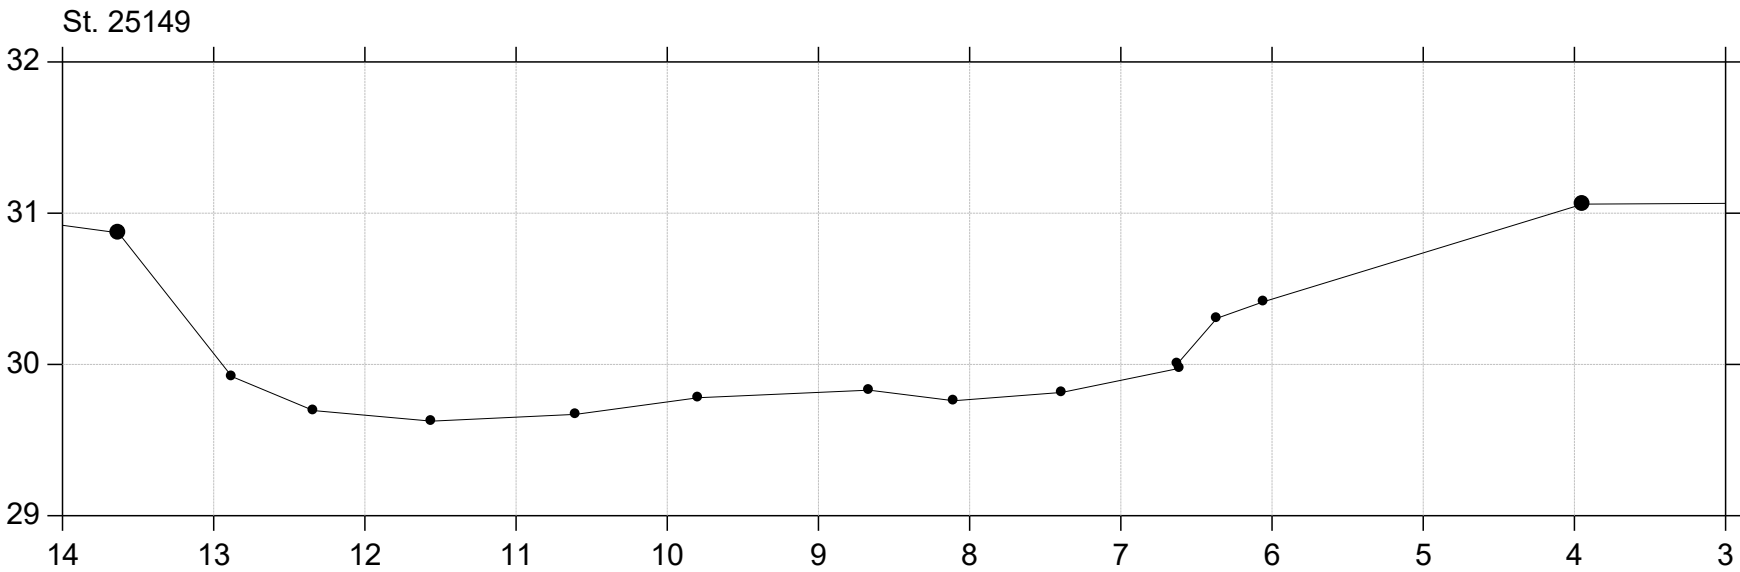
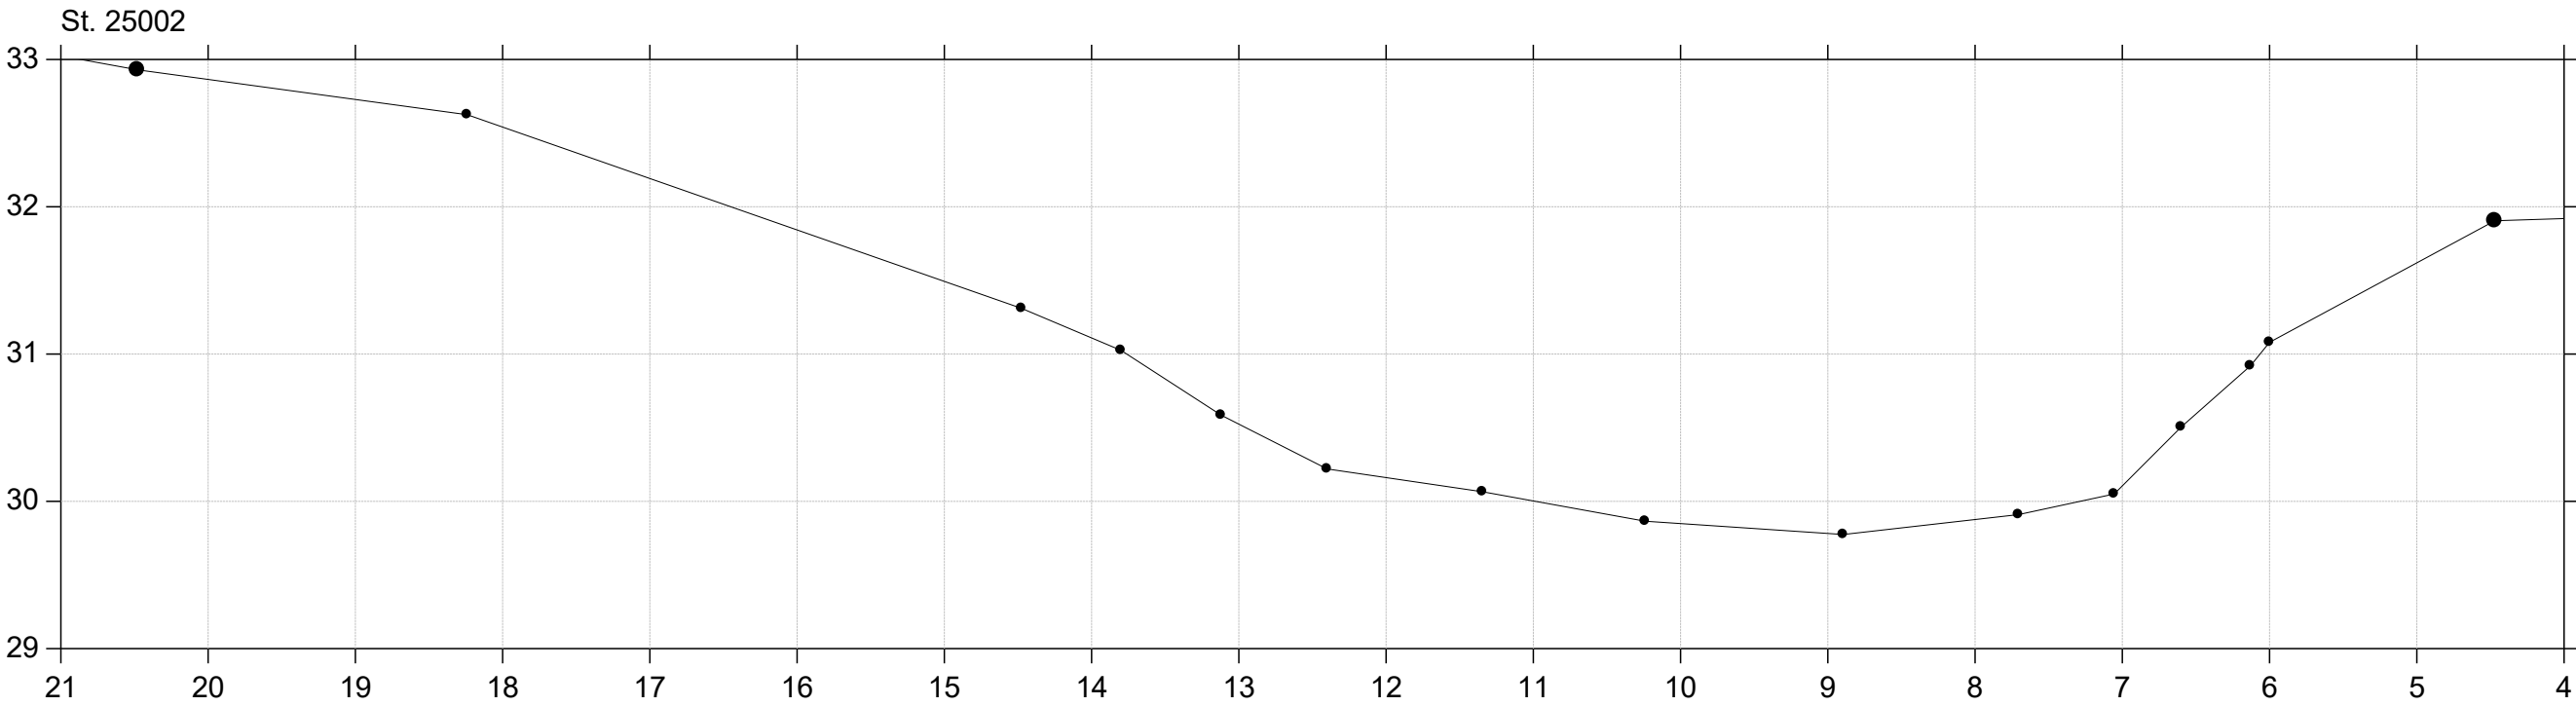


Sallinge Å

Regulativ 2026

Lodret akse : Kote i m DVR90, skala 1:50

Vandret akse : Afstand i m, skala 1:50

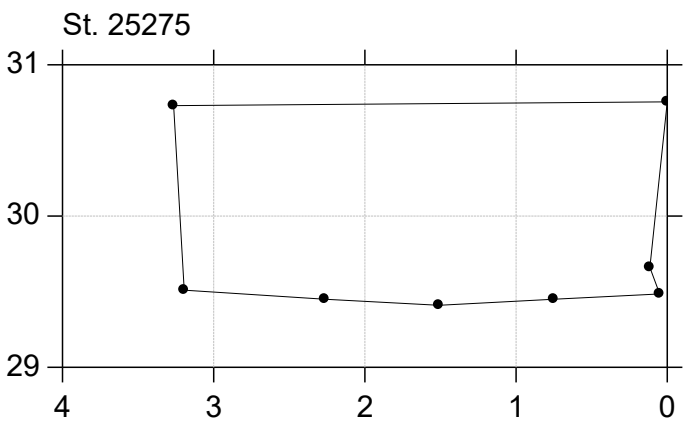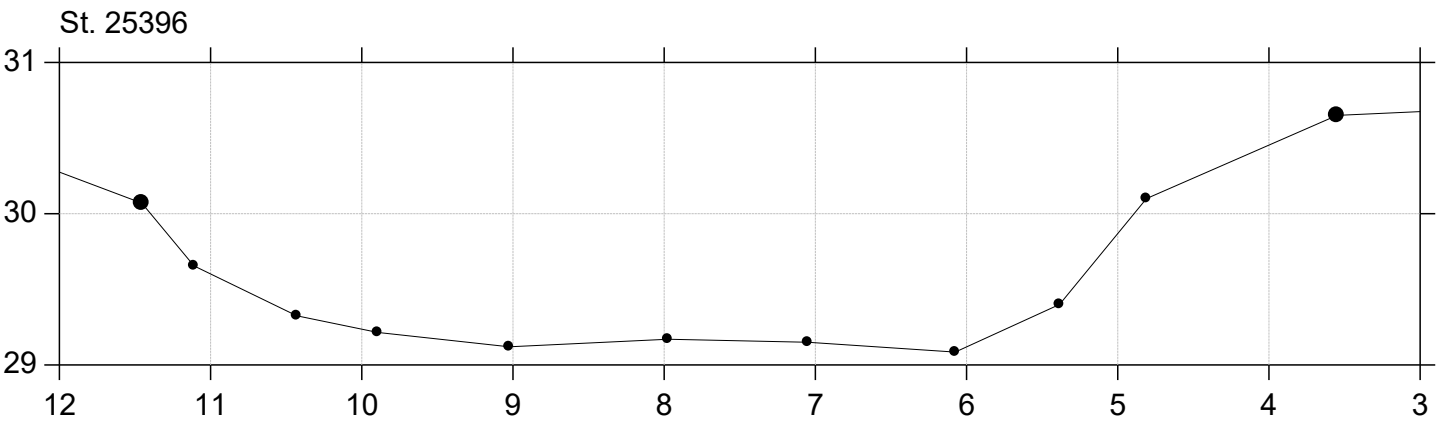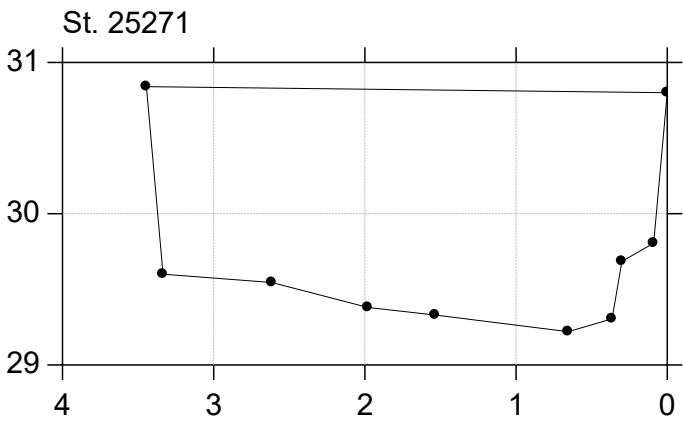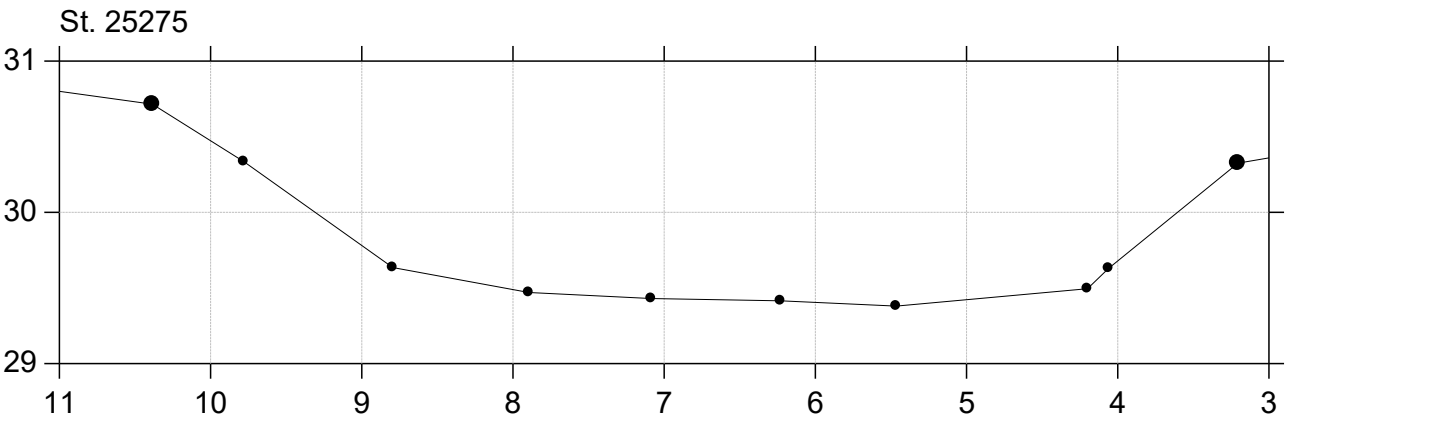
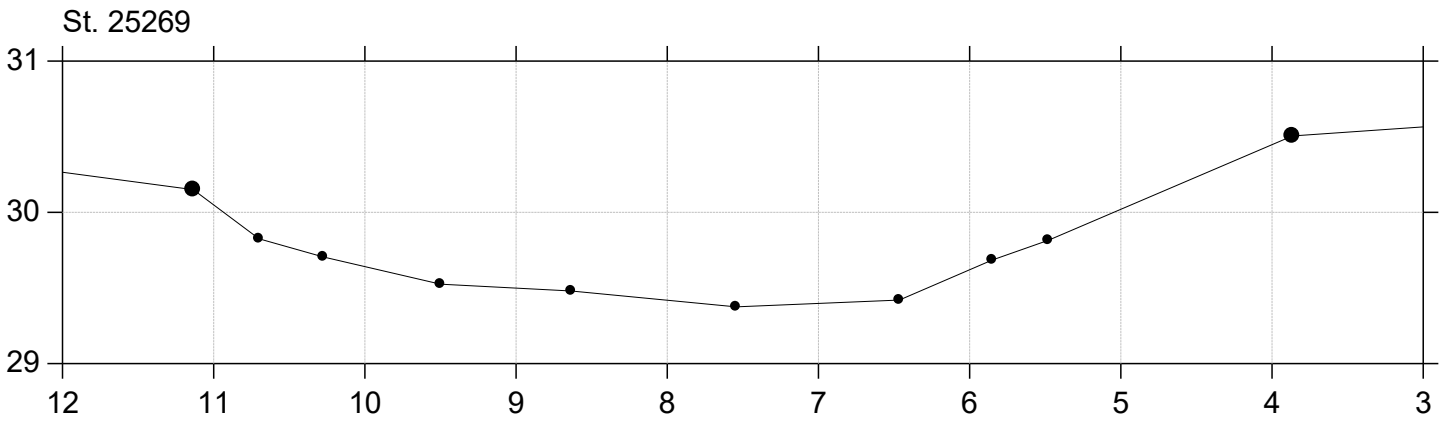
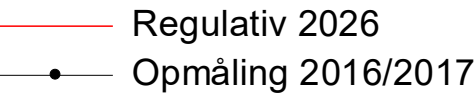


Sallinge Å

Regulativ 2026

Lodret akse : Kote i m DVR90, skala 1:50

Vandret akse : Afstand i m, skala 1:50

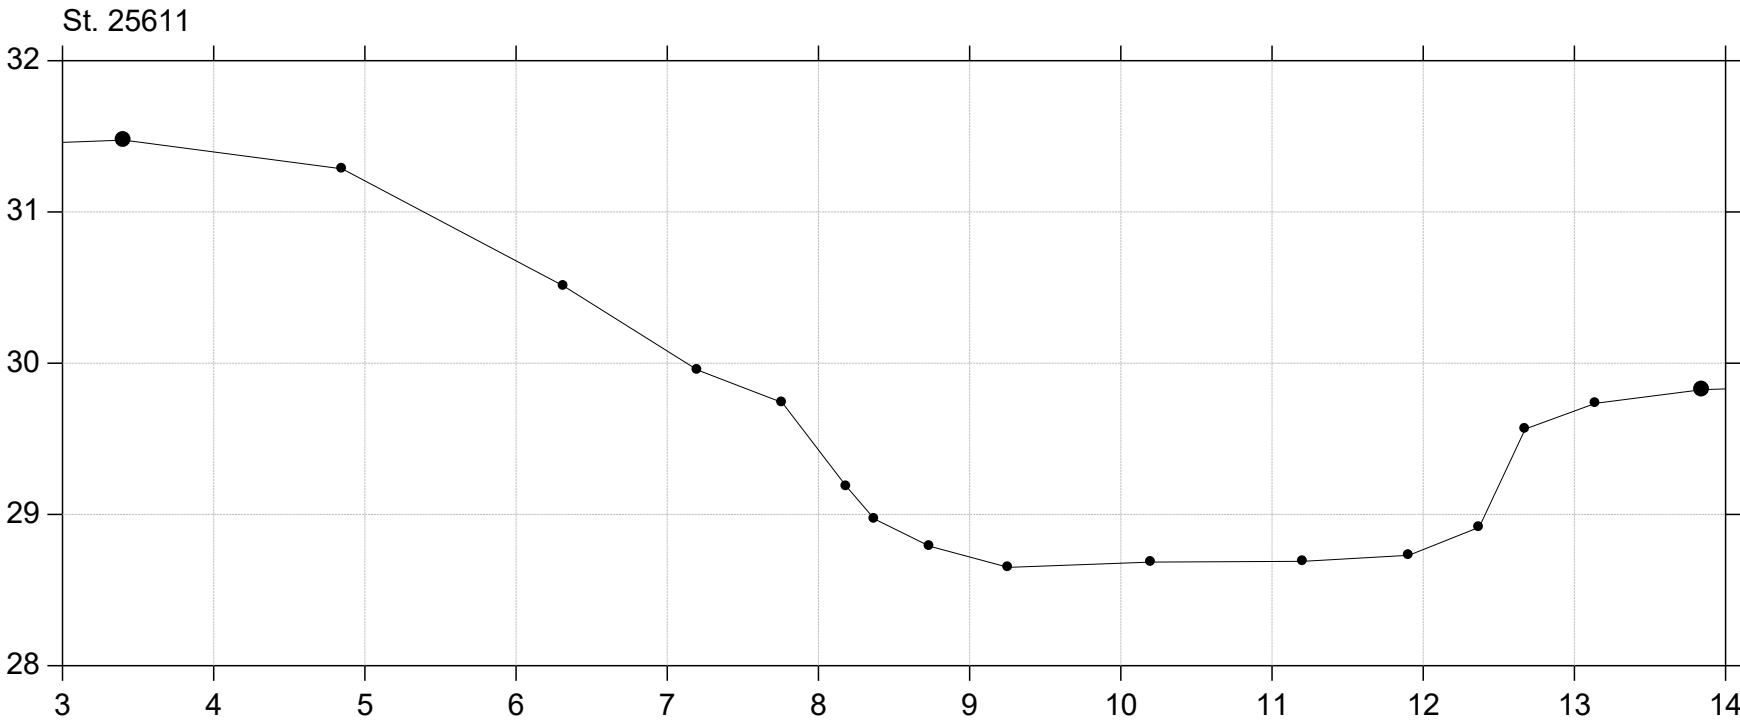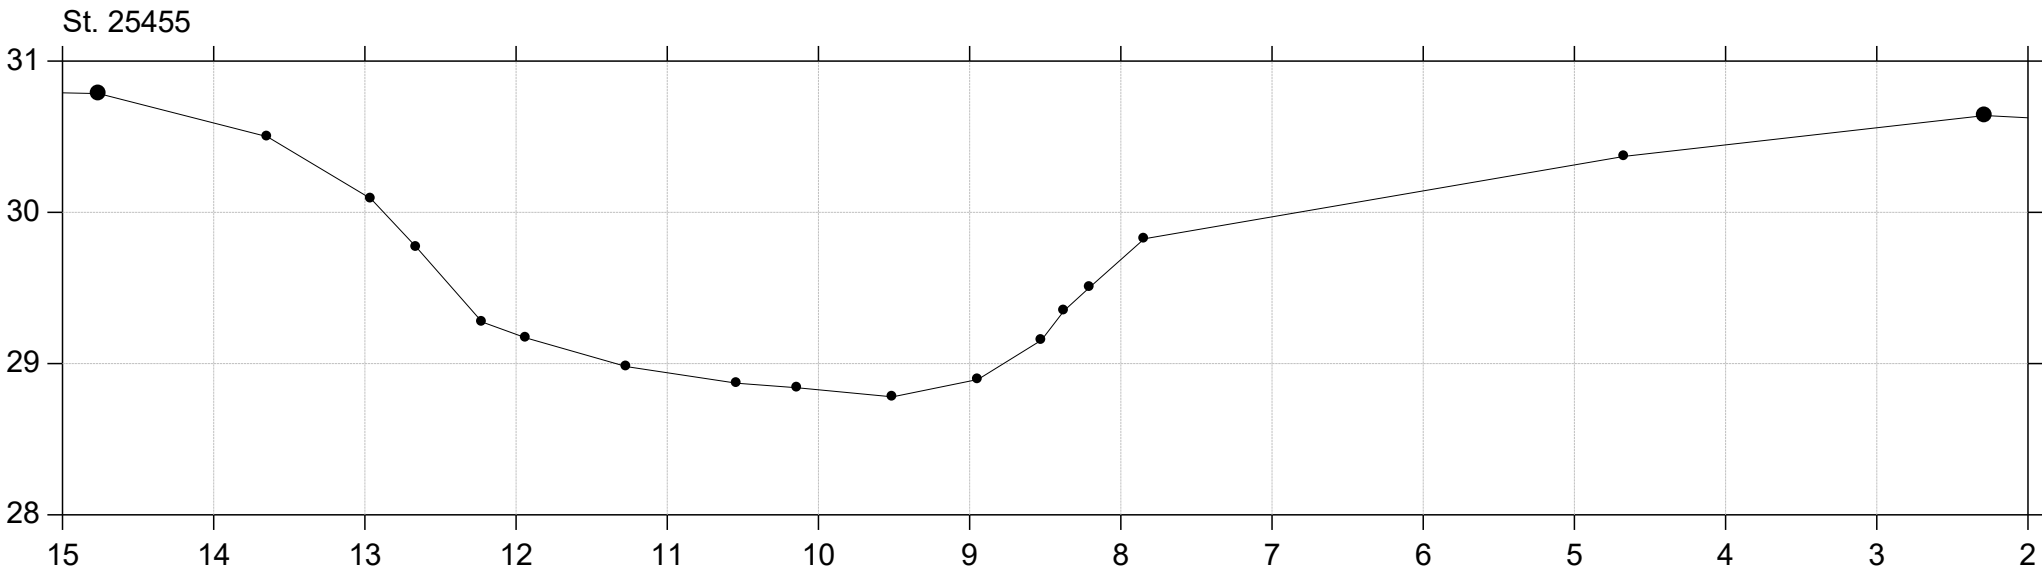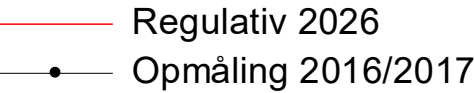




Sallinge Å

Regulativ 2026

Lodret akse : Kote i m DVR90, skala 1:50

Vandret akse : Afstand i m, skala 1:50

Regulativ 2026
Opmåling 2016/2017


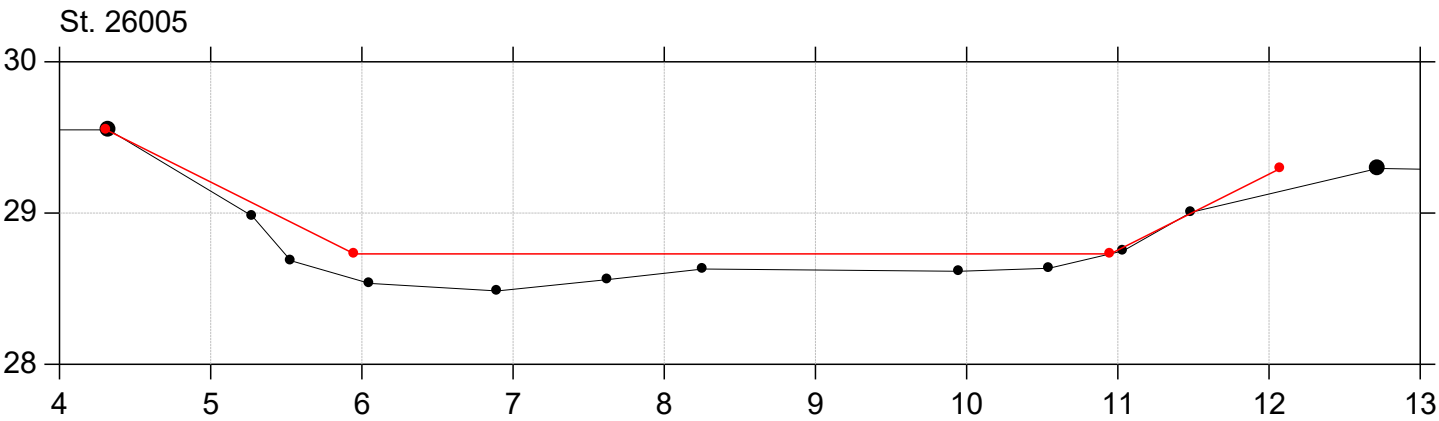
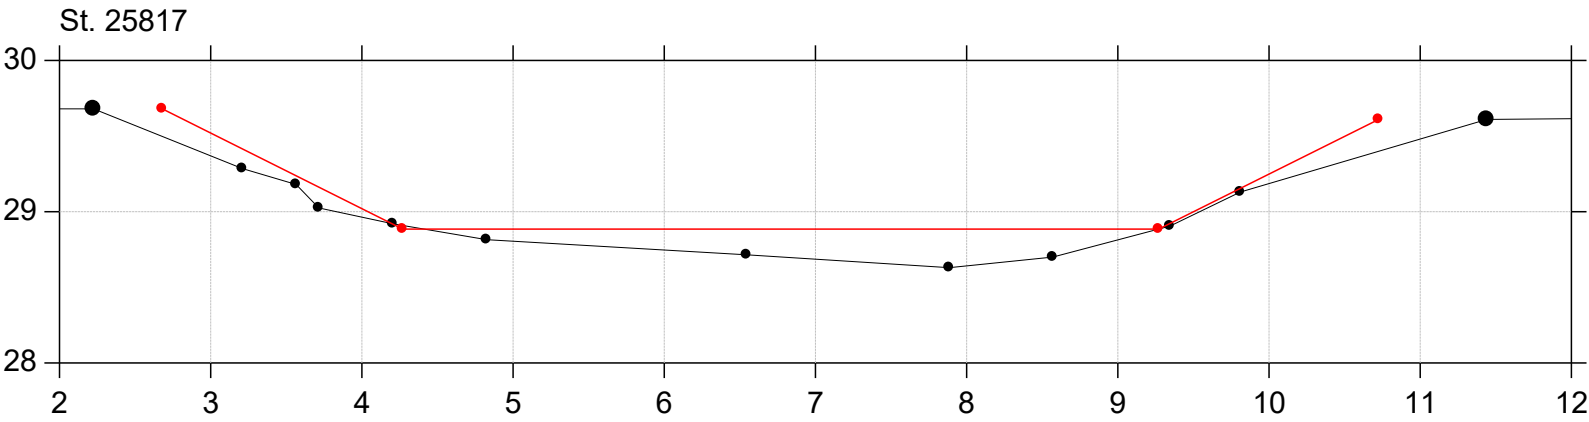
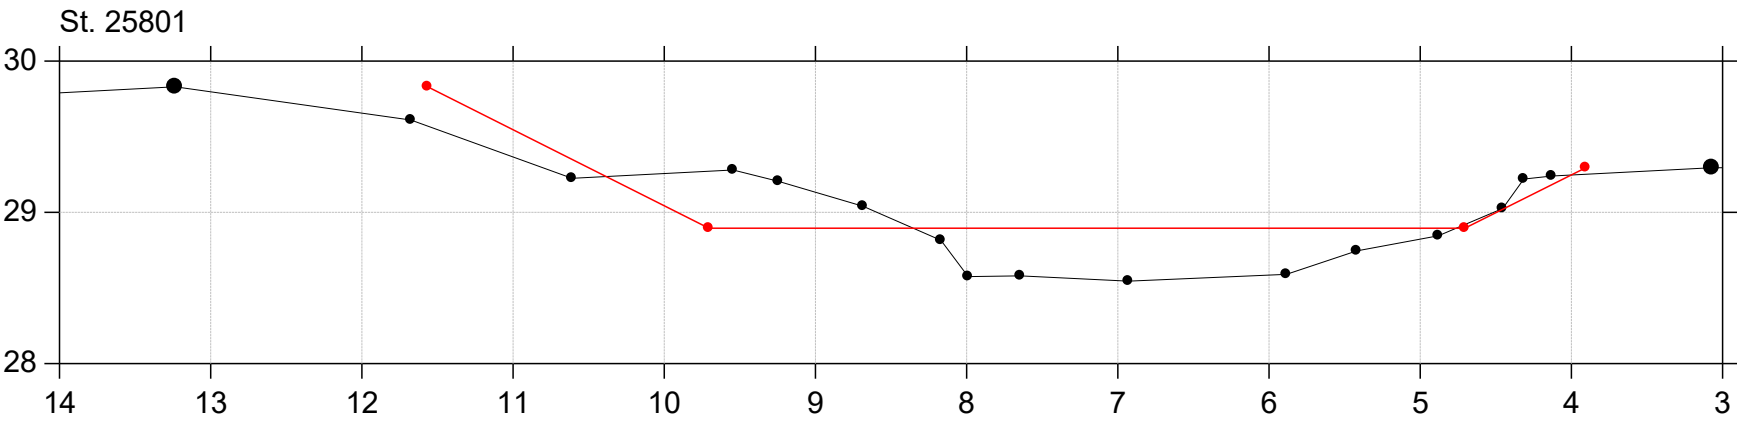


Sallinge Å

Regulativ 2026

Lodret akse : Kote i m DVR90, skala 1:50

Vandret akse : Afstand i m, skala 1:50

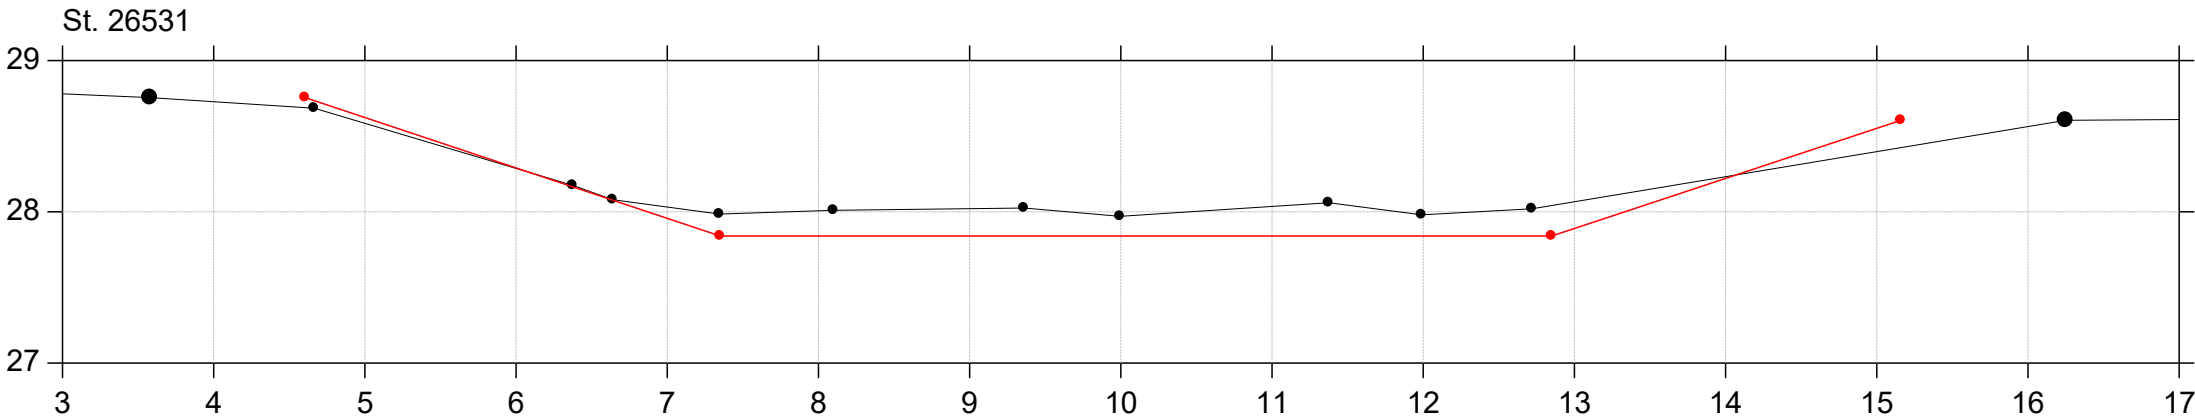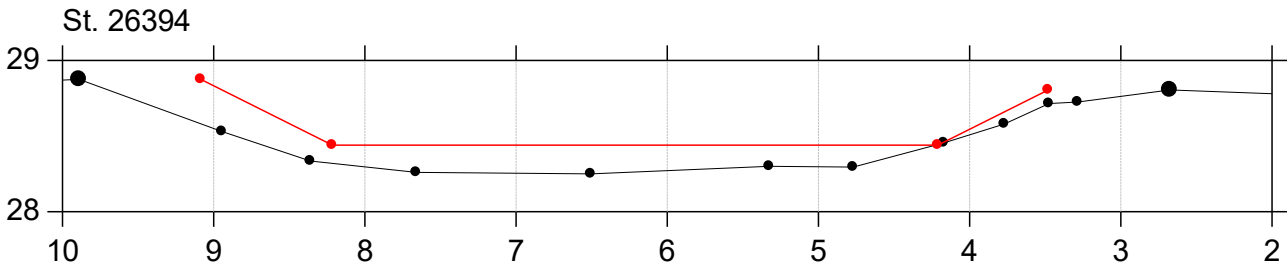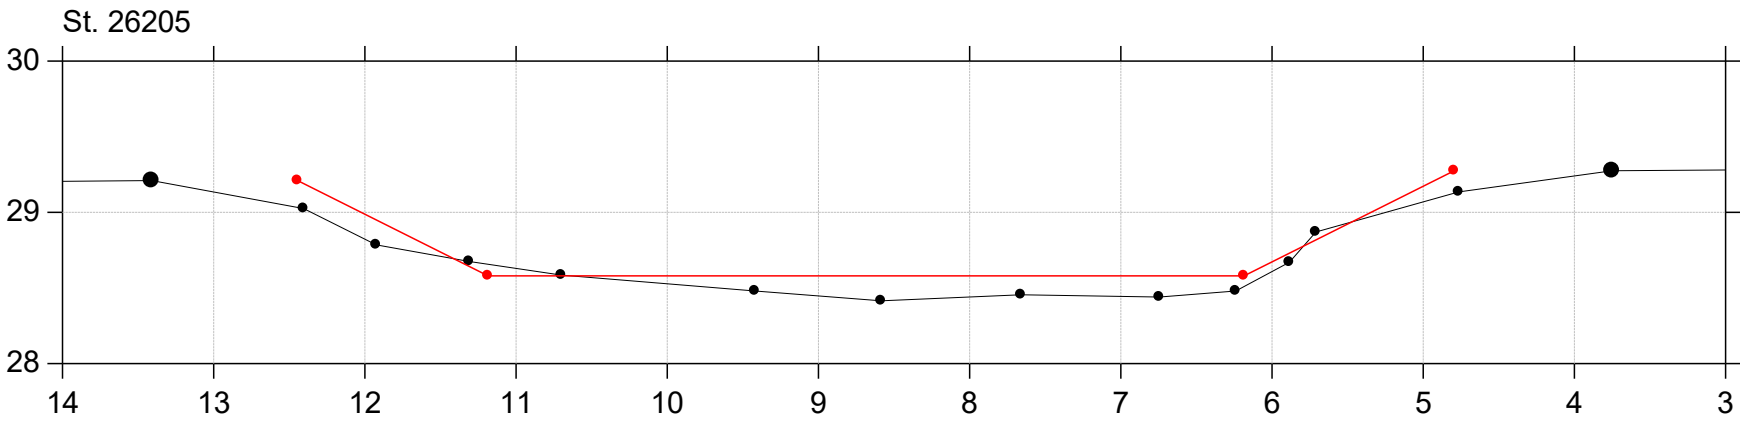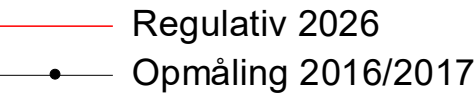


Sallinge Å

Regulativ 2026

Lodret akse : Kote i m DVR90, skala 1:50

Vandret akse : Afstand i m, skala 1:50

Regulativ 2026
Opmåling 2016/2017

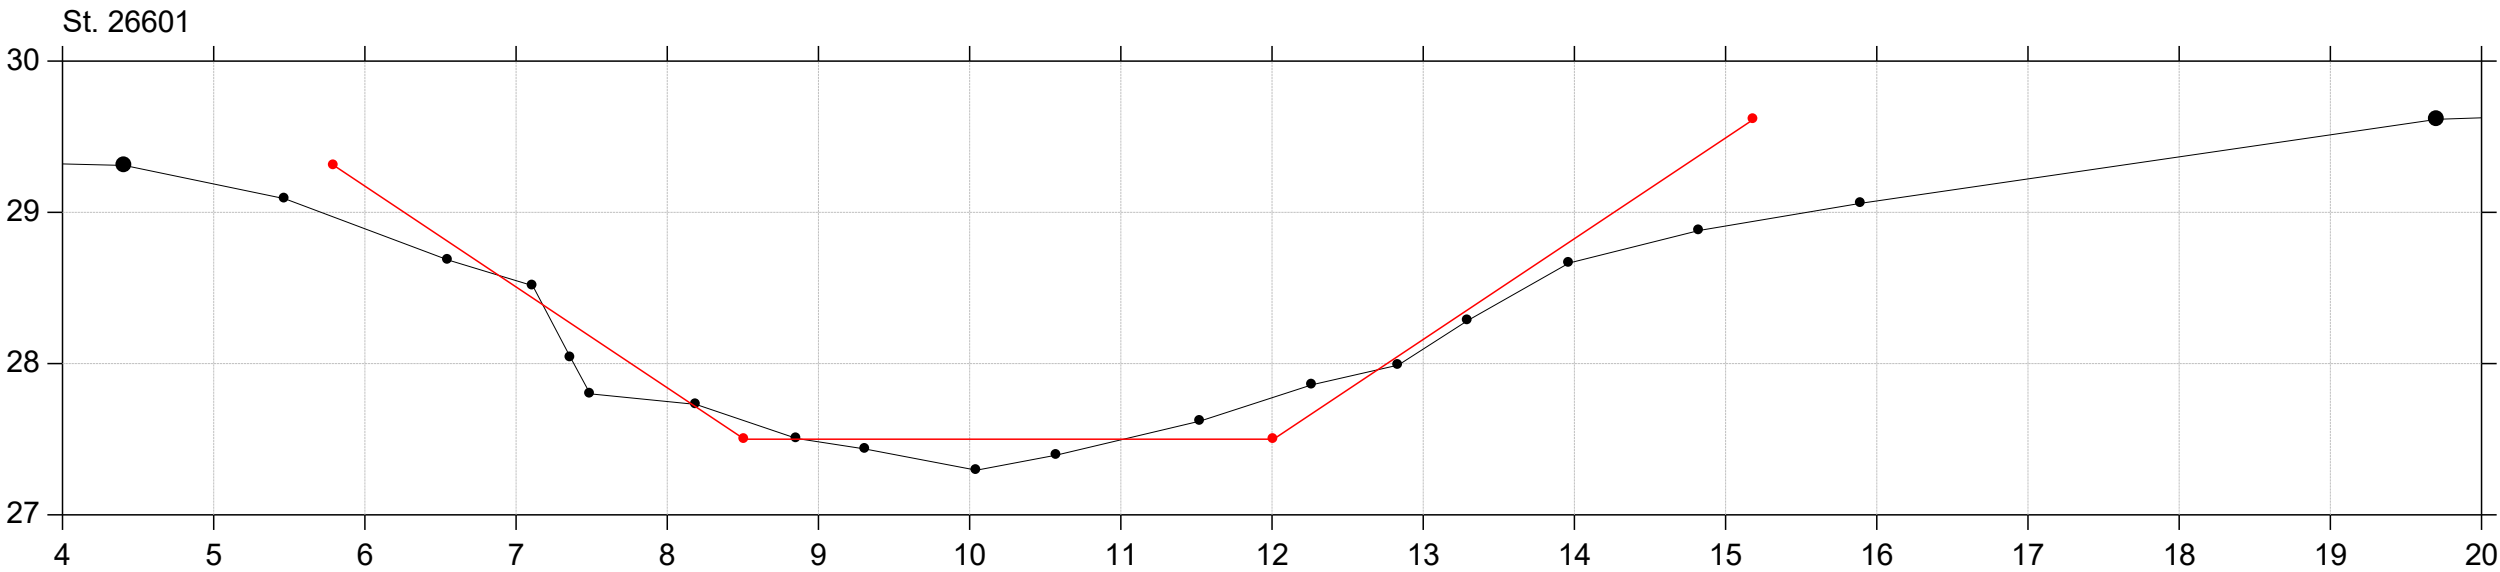


Sallinge Å

Regulativ 2026

Lodret akse : Kote i m DVR90, skala 1:50

Vandret akse : Afstand i m, skala 1:50

Regulativ 2026
Opmåling 2016/2017

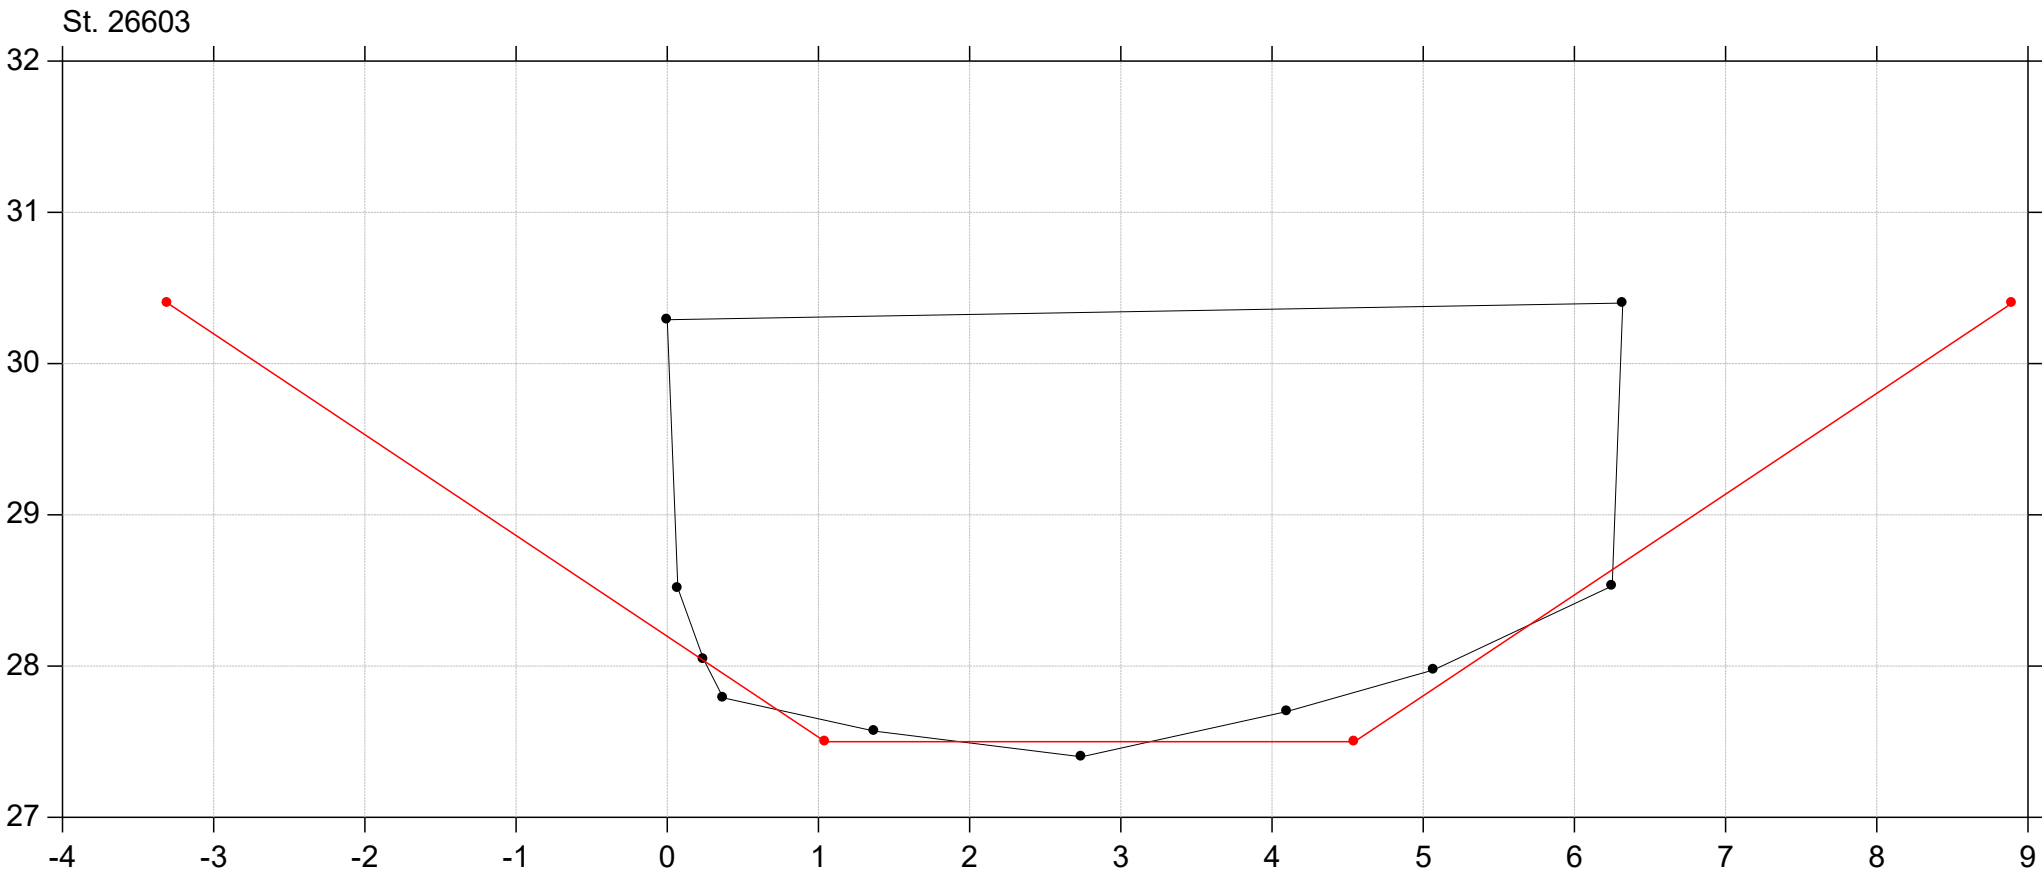


Sallinge Å

Regulativ 2026

Lodret akse : Kote i m DVR90, skala 1:50

Vandret akse : Afstand i m, skala 1:50

Regulativ 2026
Opmåling 2016/2017

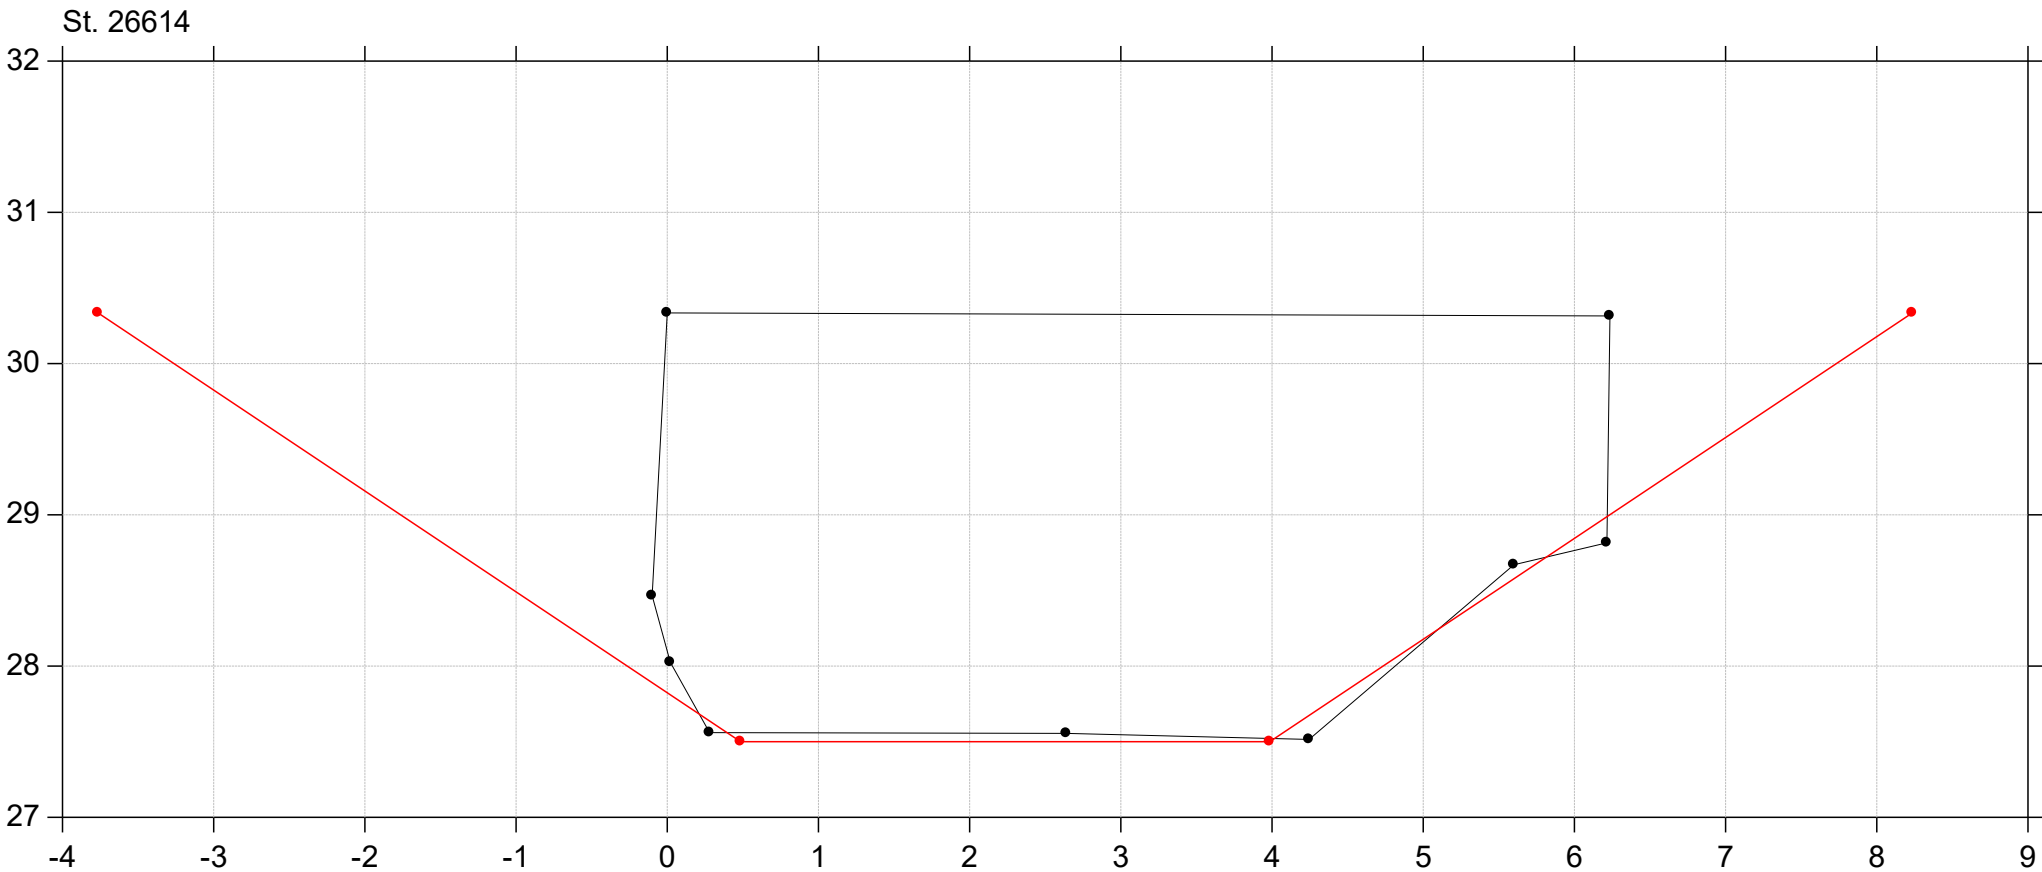



Sallinge Å

Regulativ 2026

Lodret akse : Kote i m DVR90, skala 1:50

Vandret akse : Afstand i m, skala 1:50

Regulativ 2026
Opmåling 2016/2017

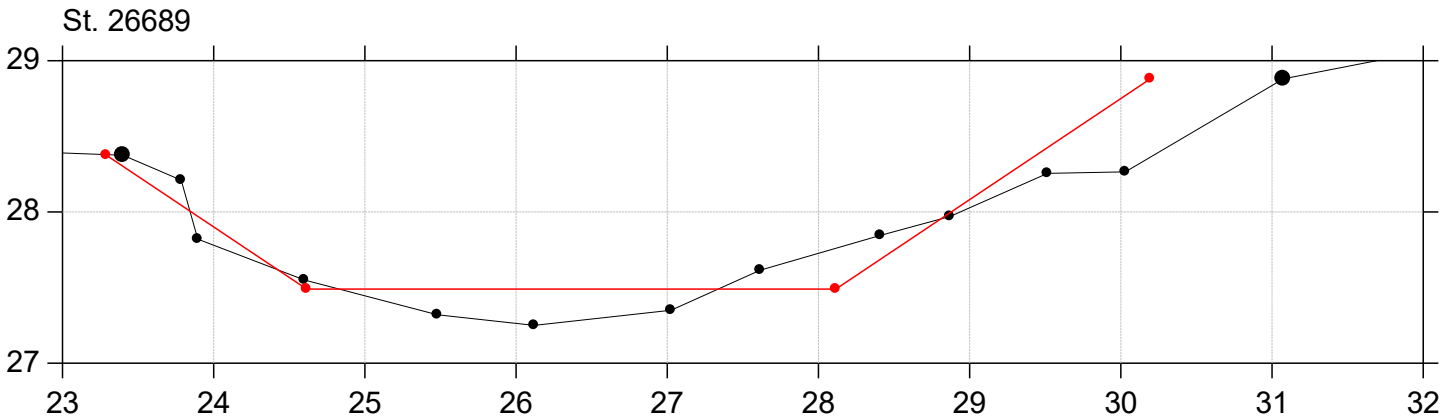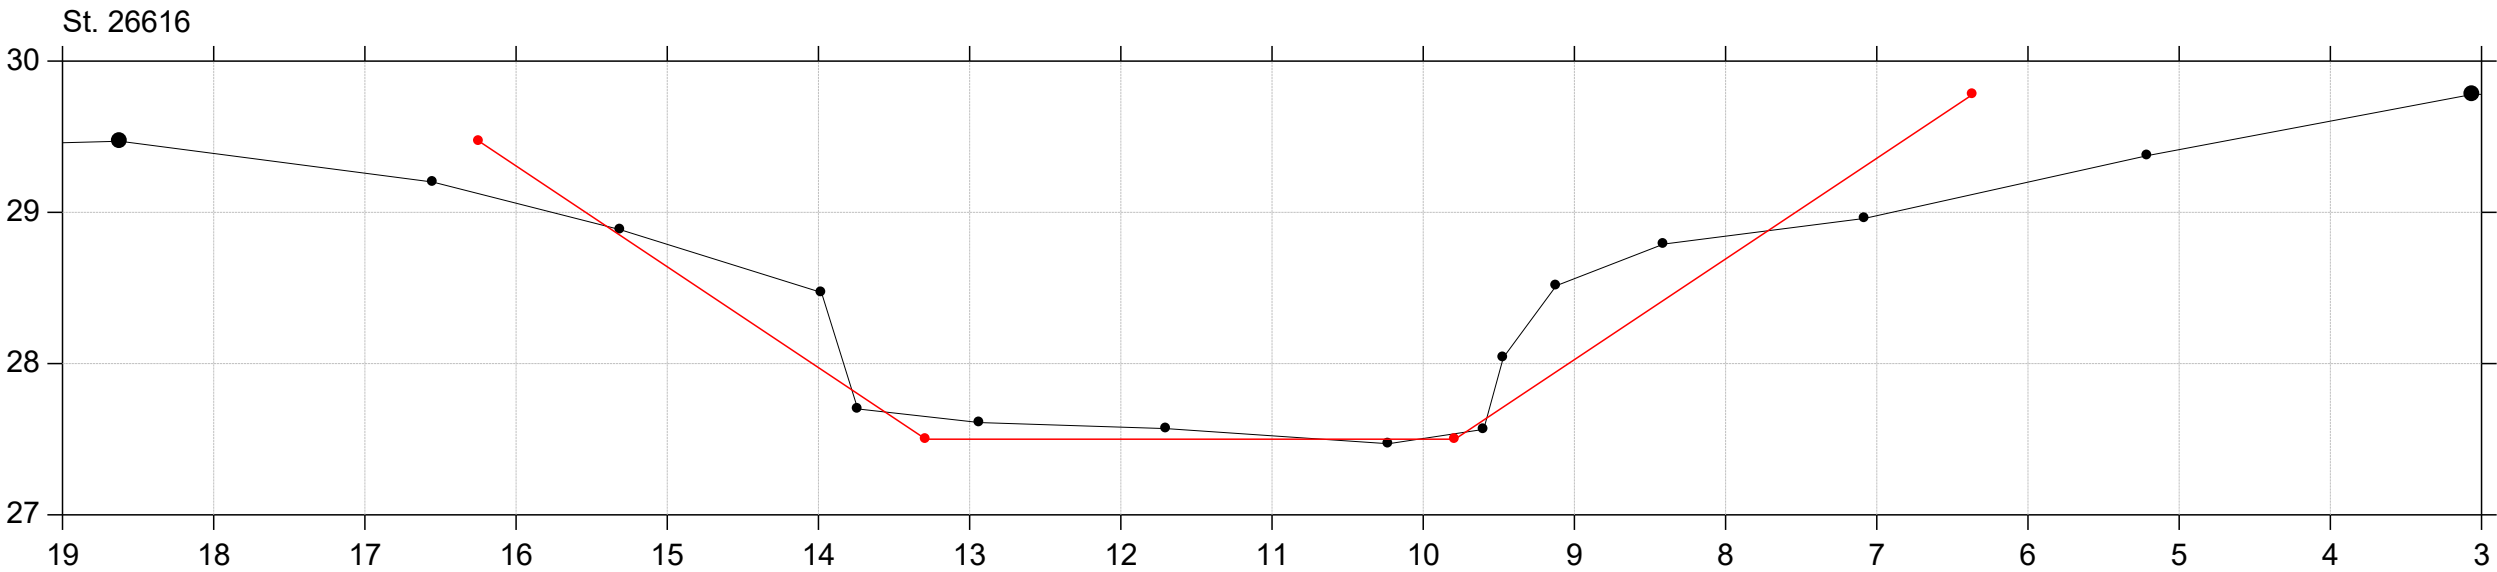


Sallinge Å

Regulativ 2026

Lodret akse : Kote i m DVR90, skala 1:50

Vandret akse : Afstand i m, skala 1:50

Regulativ 2026
Opmåling 2016/2017

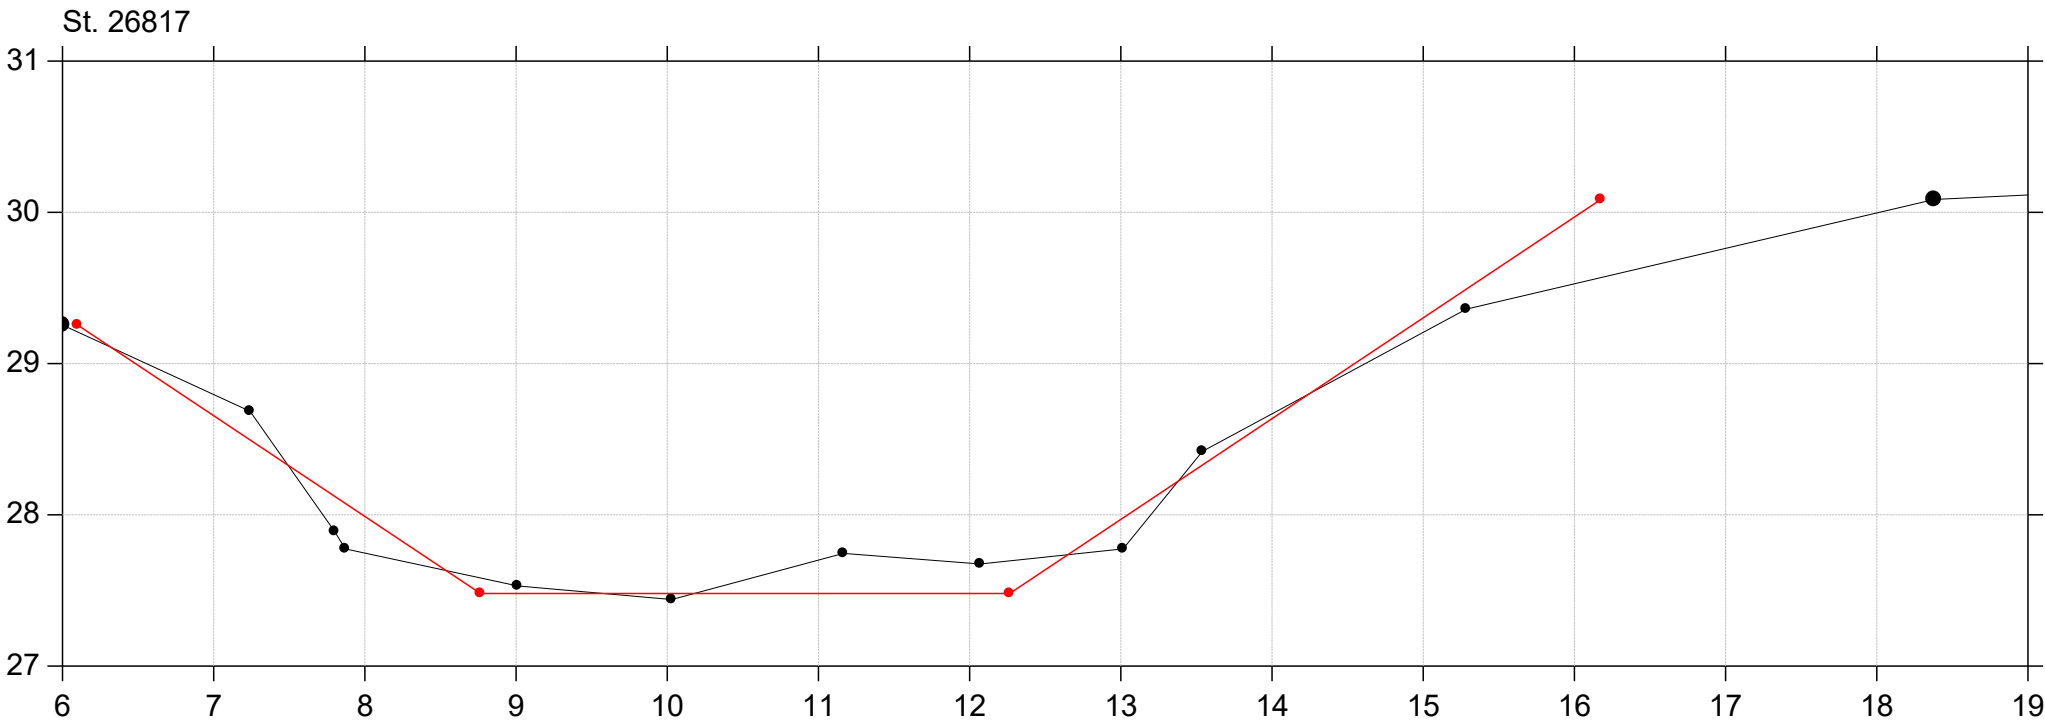


Sallinge Å

Regulativ 2026

Lodret akse : Kote i m DVR90, skala 1:50

Vandret akse : Afstand i m, skala 1:50

— Regulativ 2026
—•— Opmåling 2016/2017

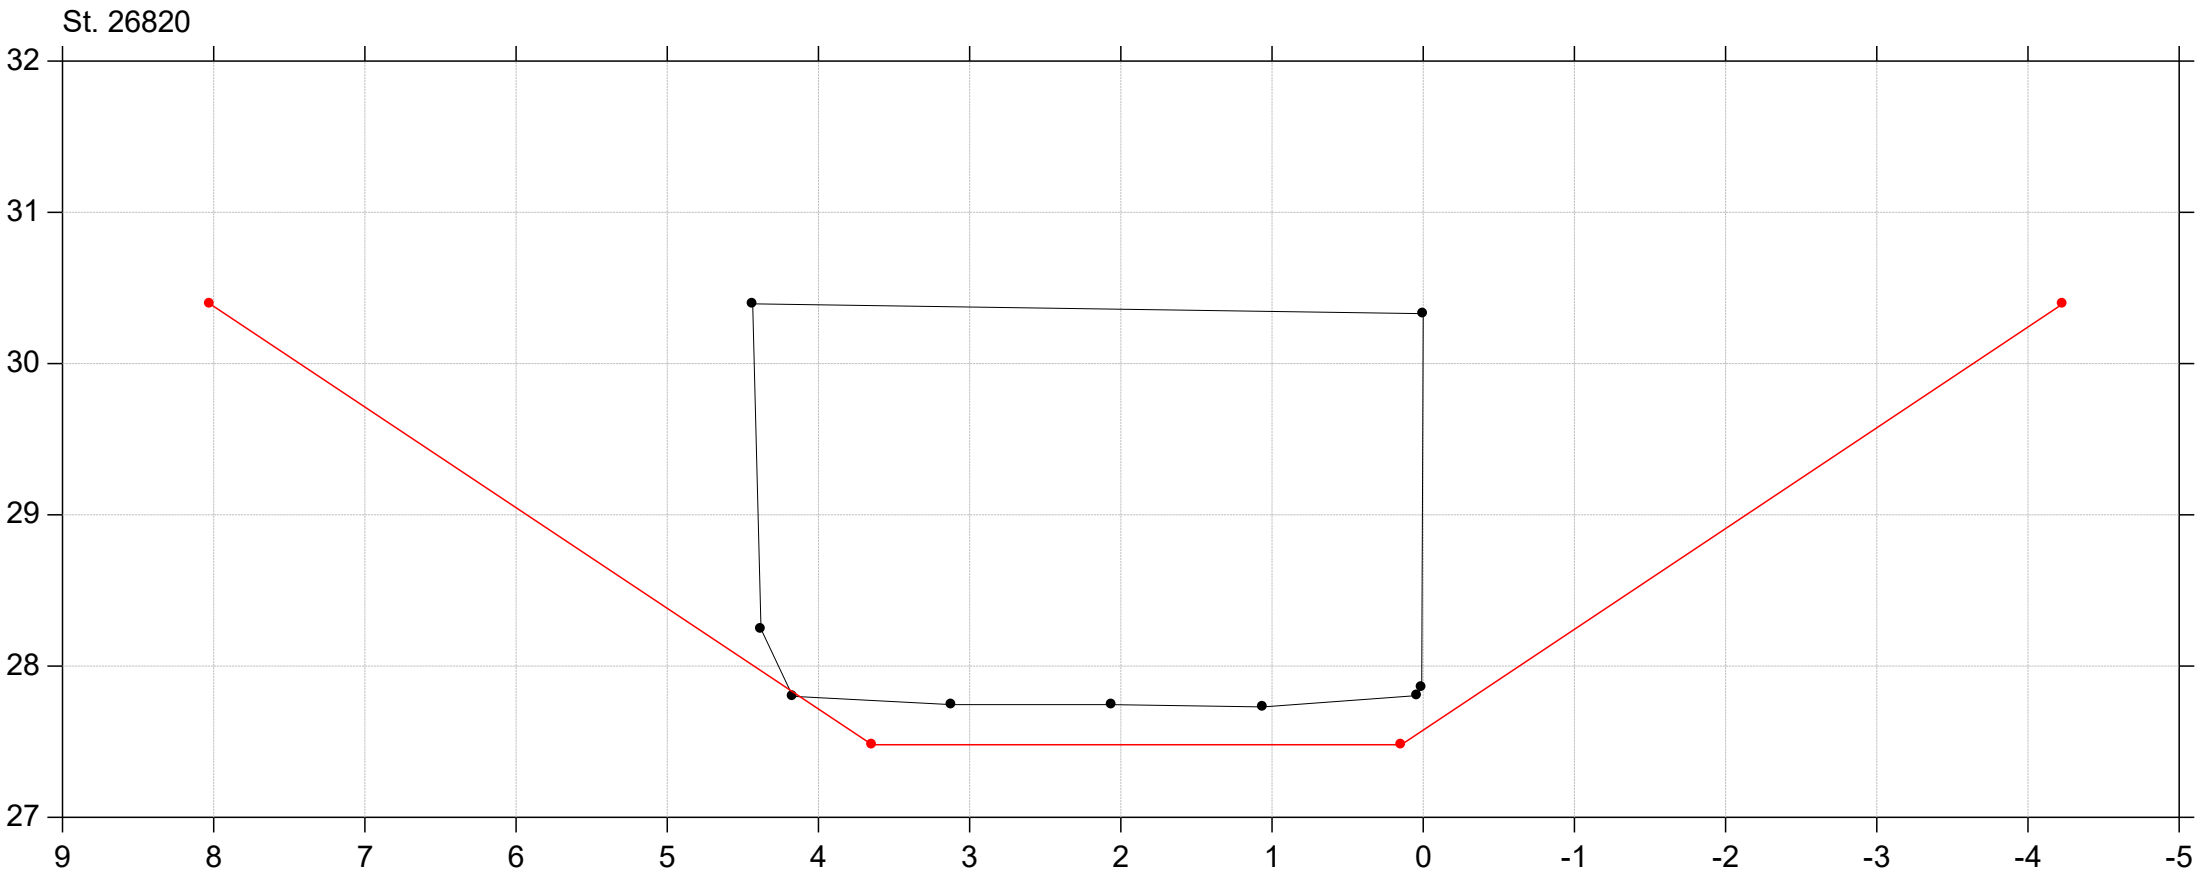


Sallinge Å

Regulativ 2026

Lodret akse : Kote i m DVR90, skala 1:50

Vandret akse : Afstand i m, skala 1:50

Regulativ 2026
Opmåling 2016/2017

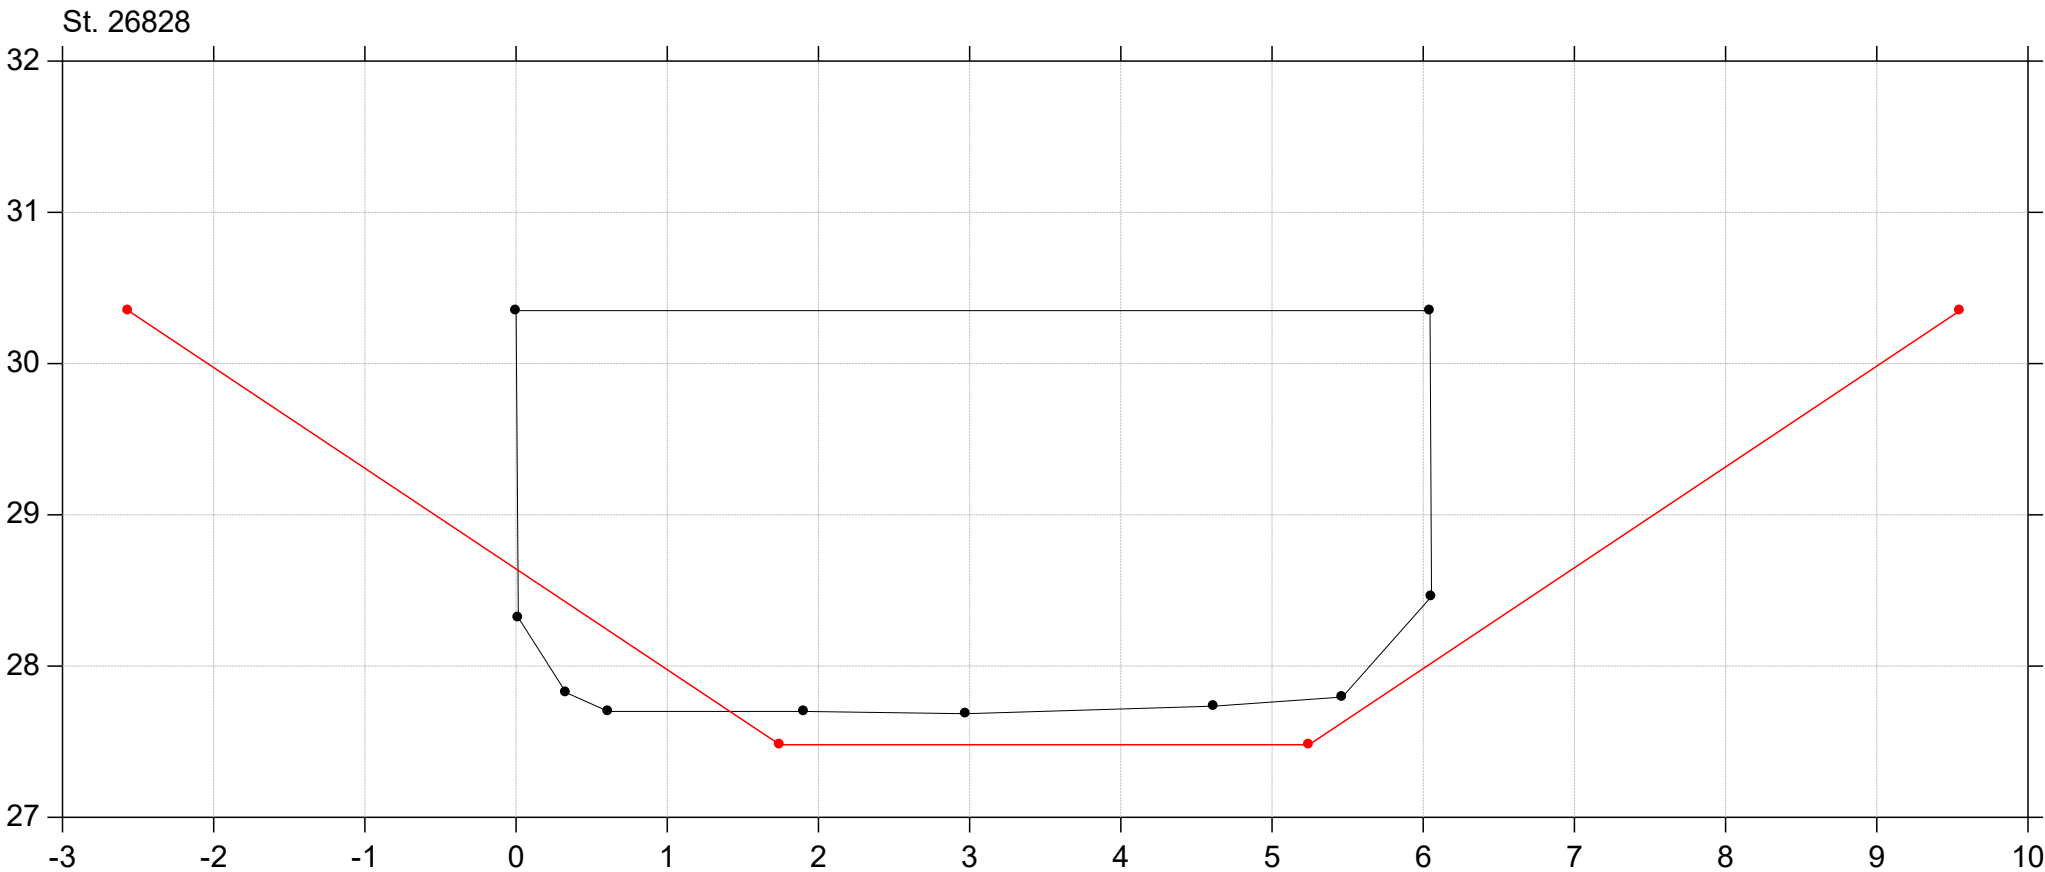



Sallinge Å

Regulativ 2026

Lodret akse : Kote i m DVR90, skala 1:50

Vandret akse : Afstand i m, skala 1:50

Regulativ 2026
Opmåling 2016/2017

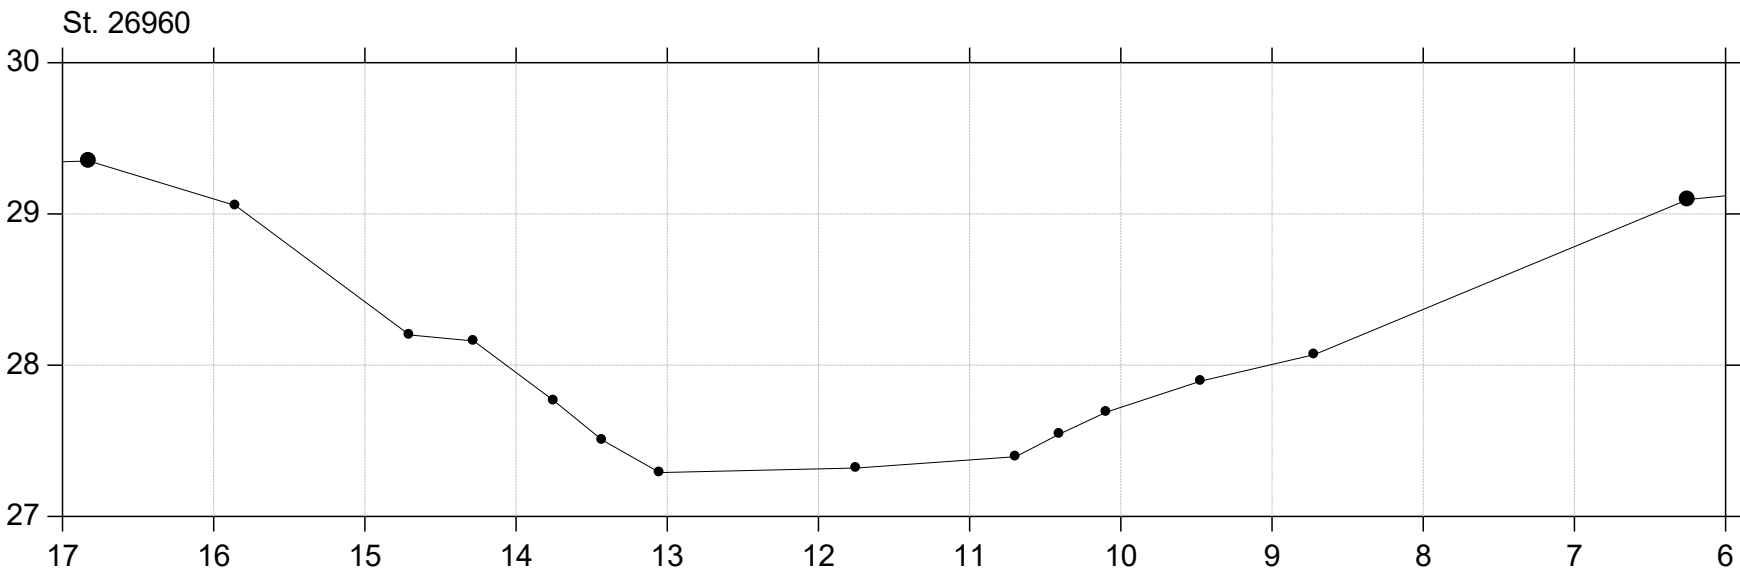
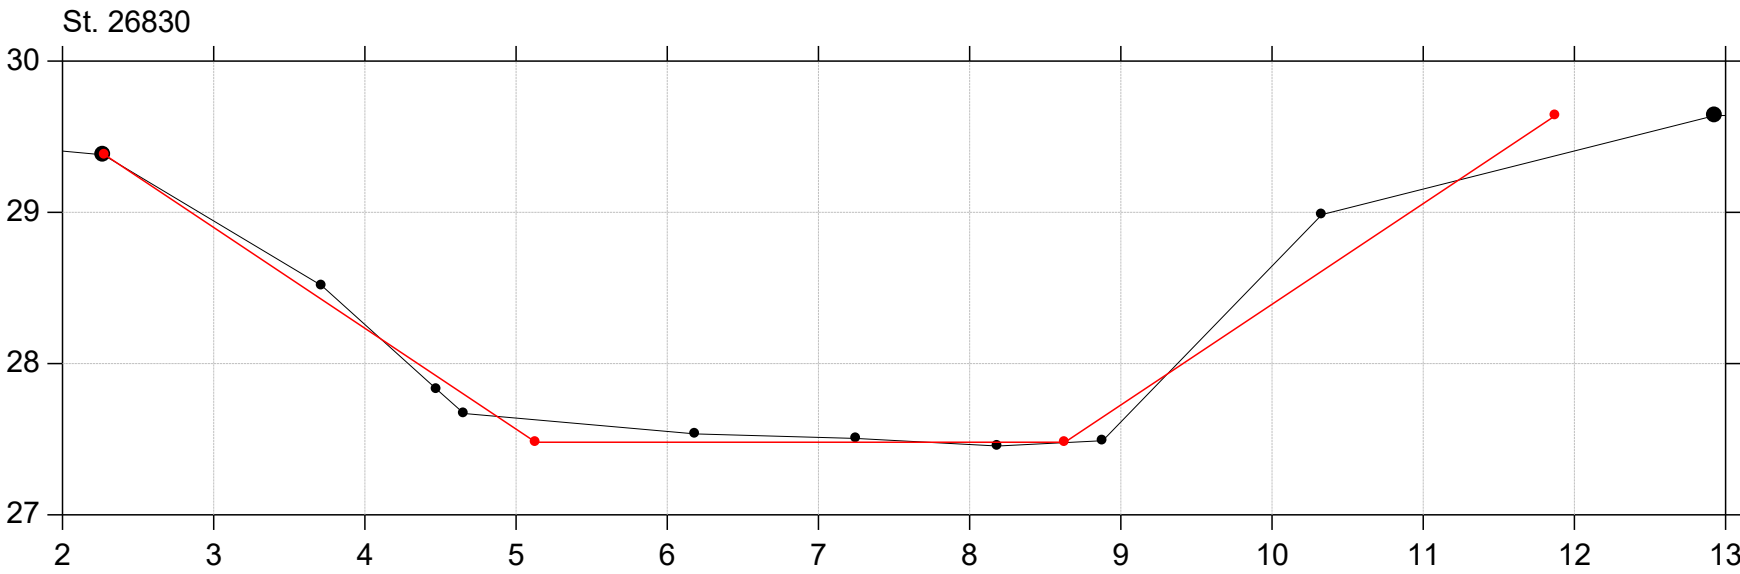


Sallinge Å

Regulativ 2026

Lodret akse : Kote i m DVR90, skala 1:50

Vandret akse : Afstand i m, skala 1:50

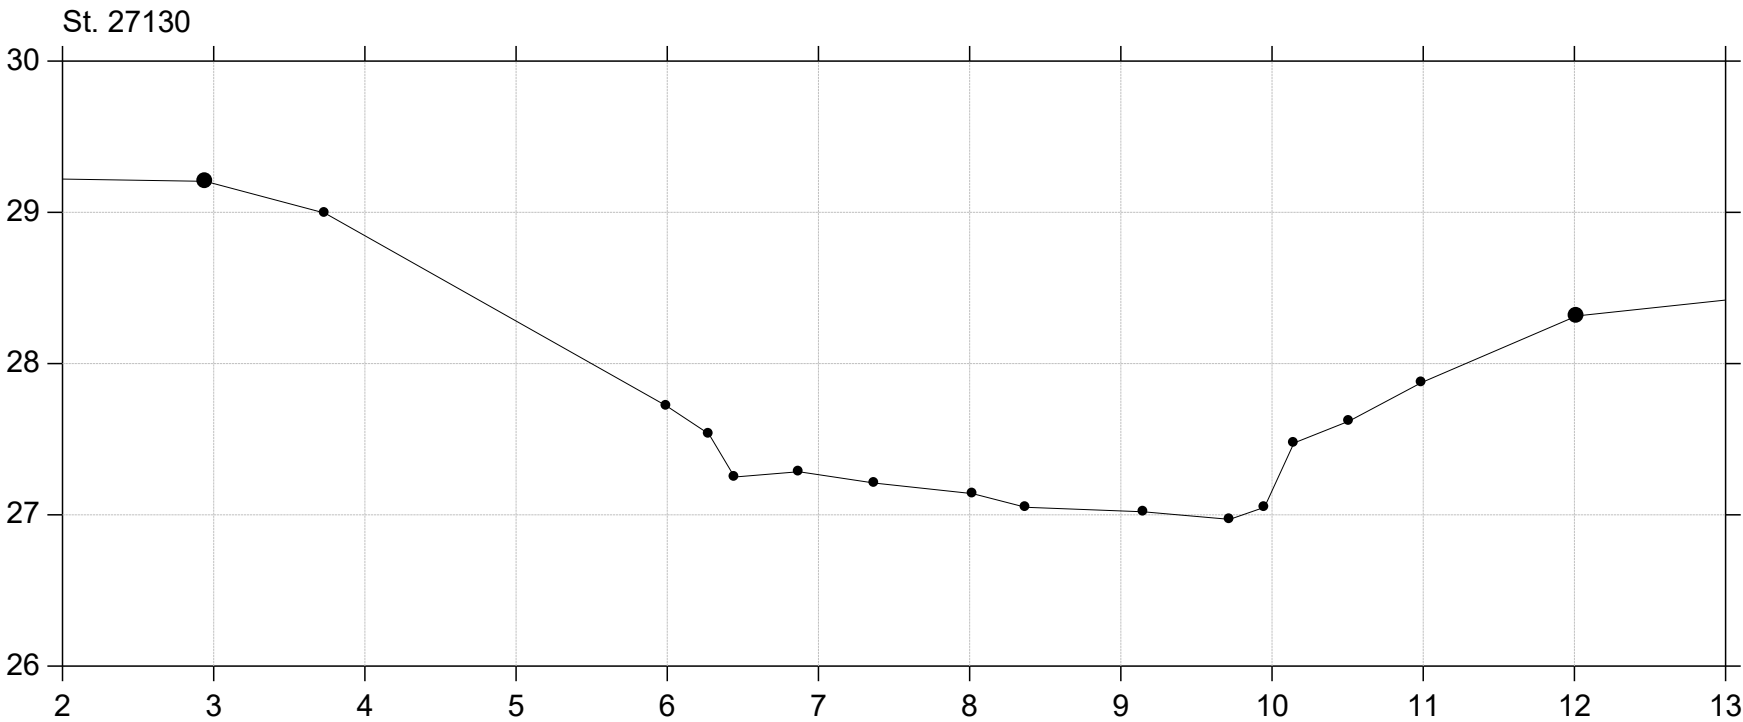
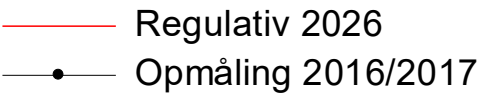


Sallinge Å

Regulativ 2026

Lodret akse : Kote i m DVR90, skala 1:50

Vandret akse : Afstand i m, skala 1:50


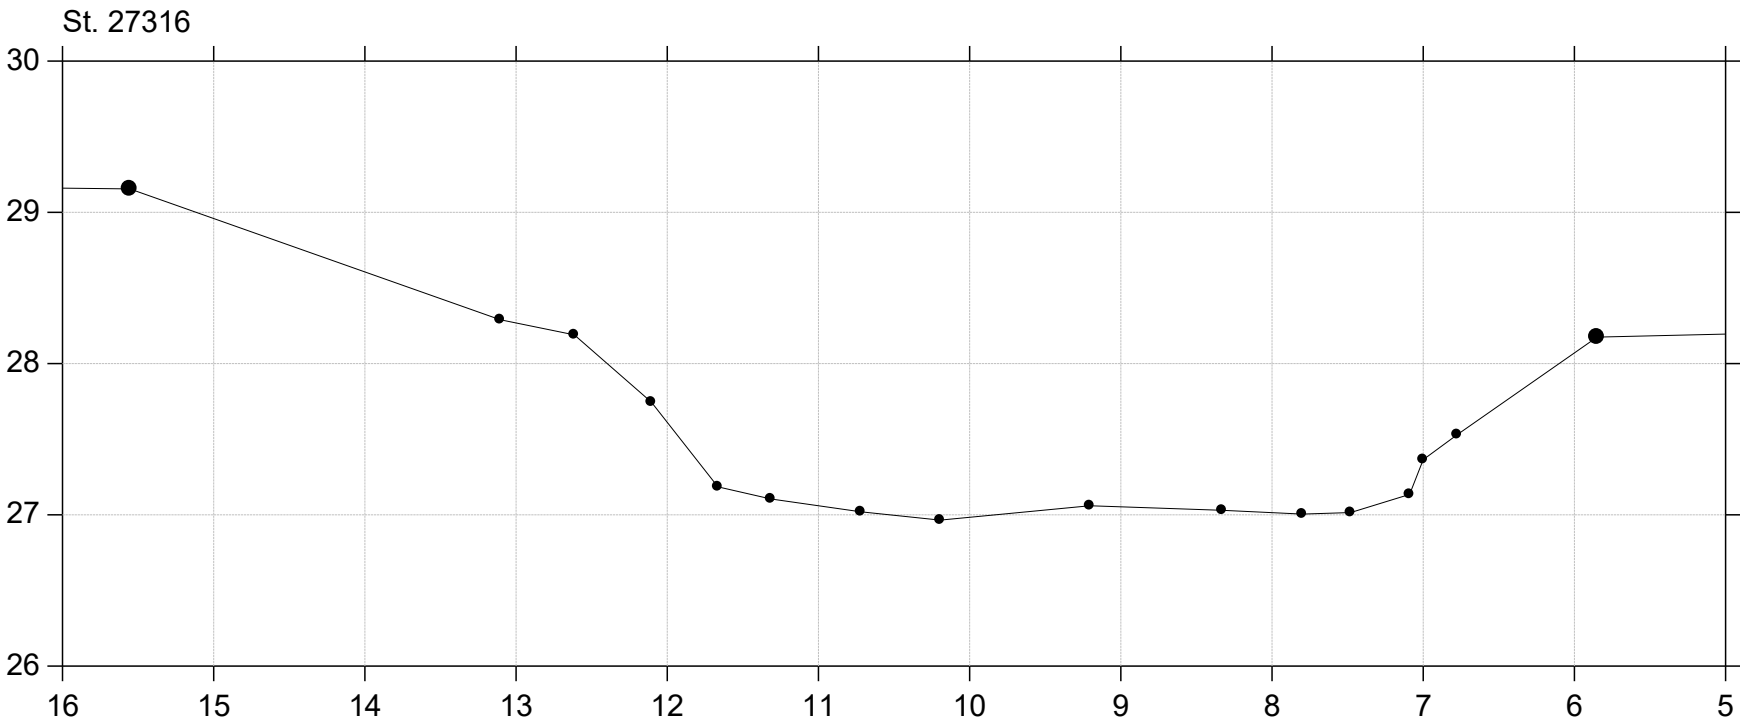
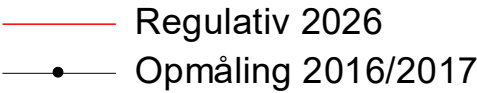


Sallinge Å

Regulativ 2026

Lodret akse : Kote i m DVR90, skala 1:50

Vandret akse : Afstand i m, skala 1:50

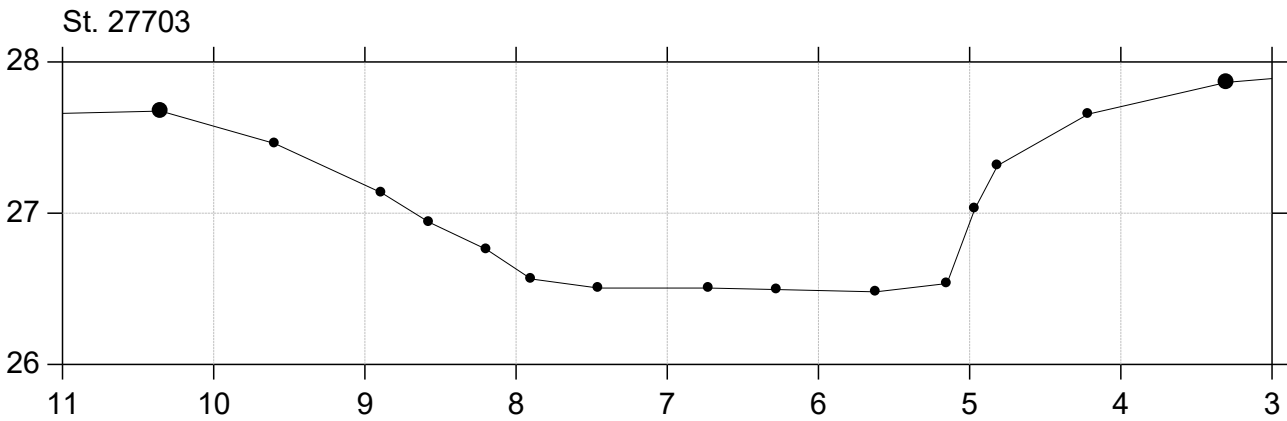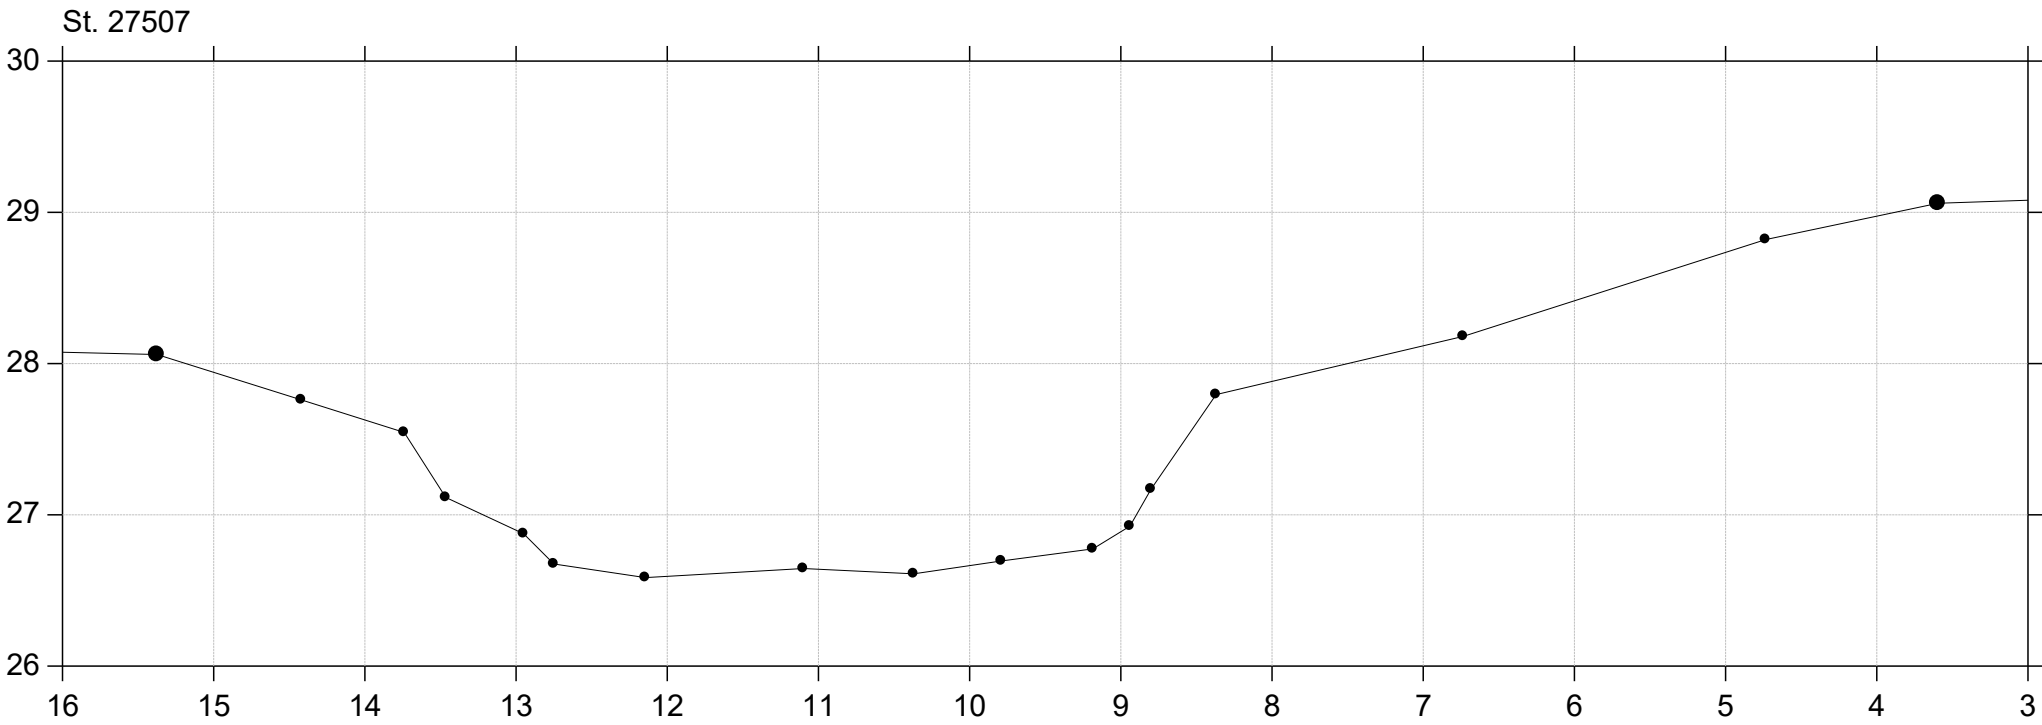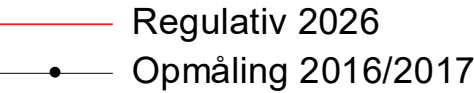





Sallinge Å

Regulativ 2026

Lodret akse : Kote i m DVR90, skala 1:50

Vandret akse : Afstand i m, skala 1:50

Regulativ 2026
Opmåling 2016/2017

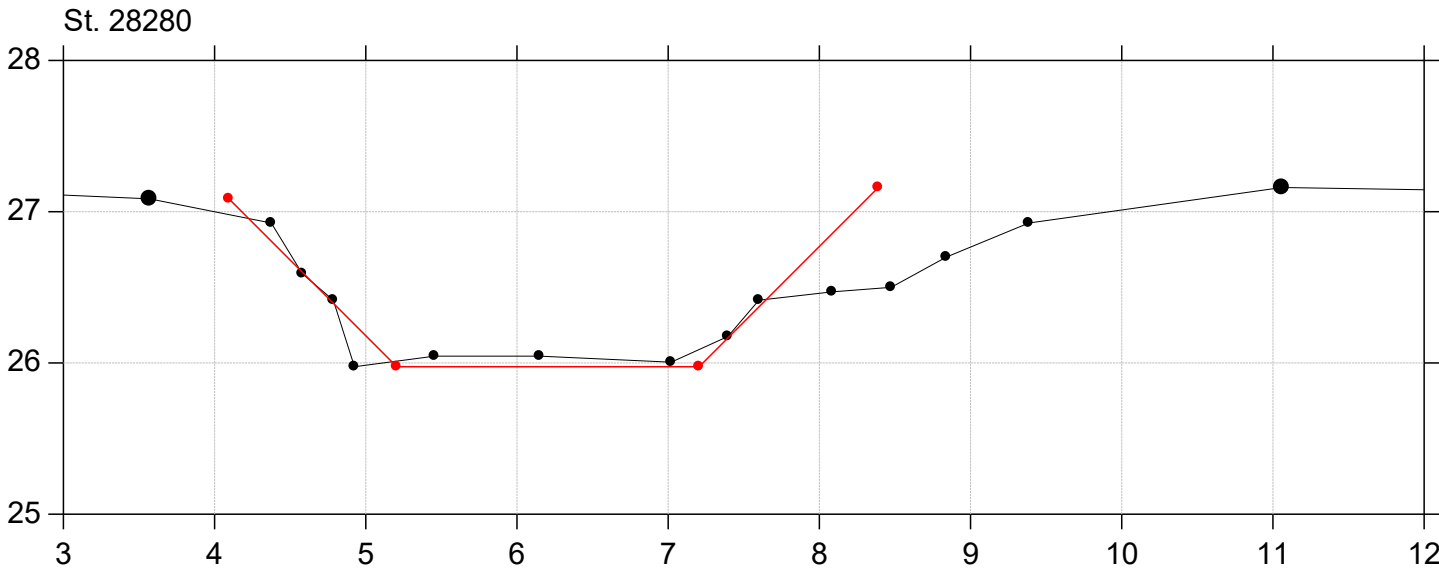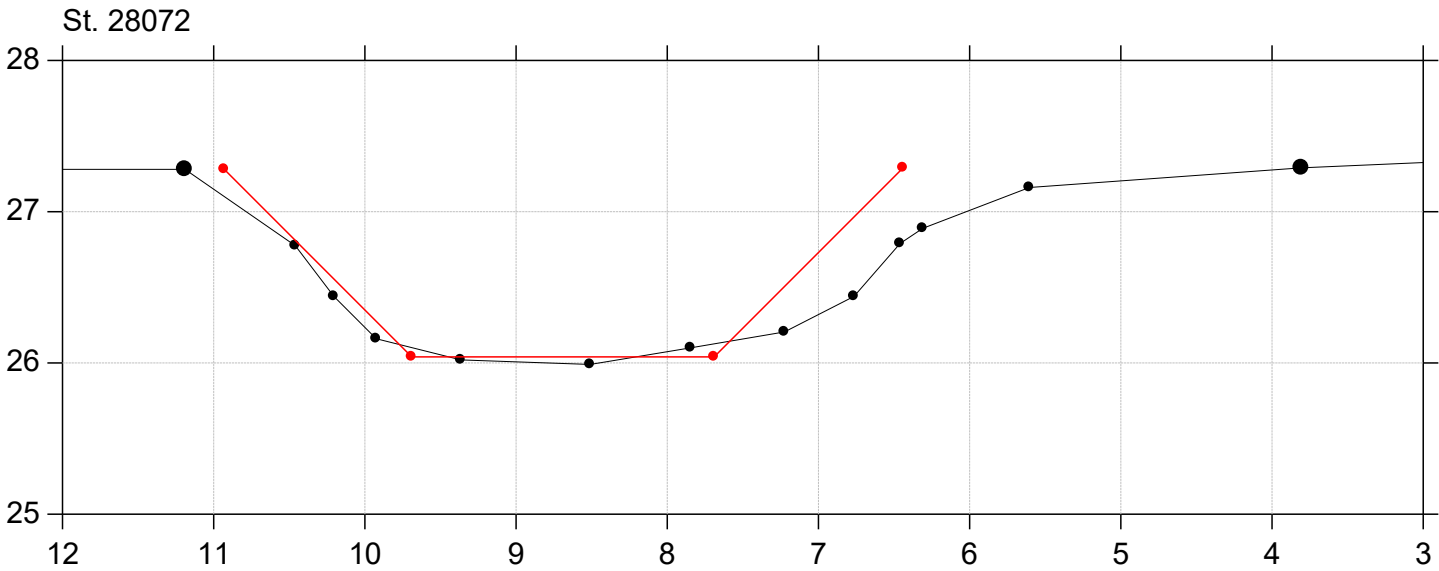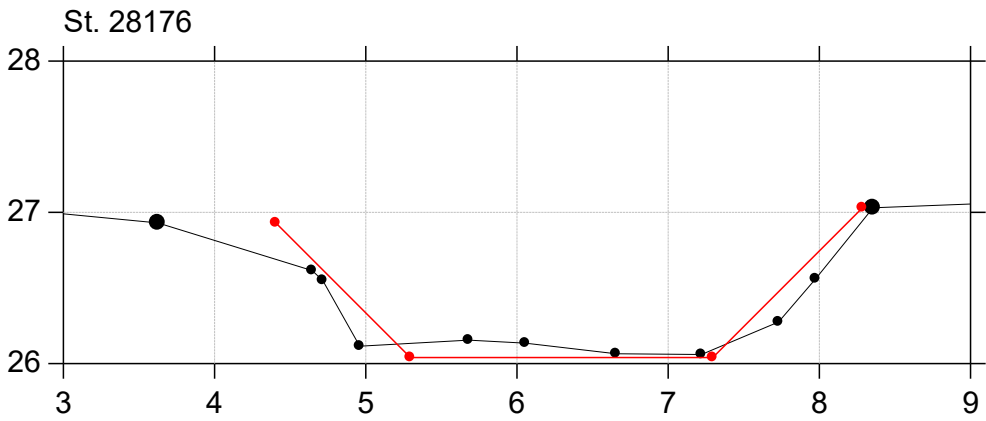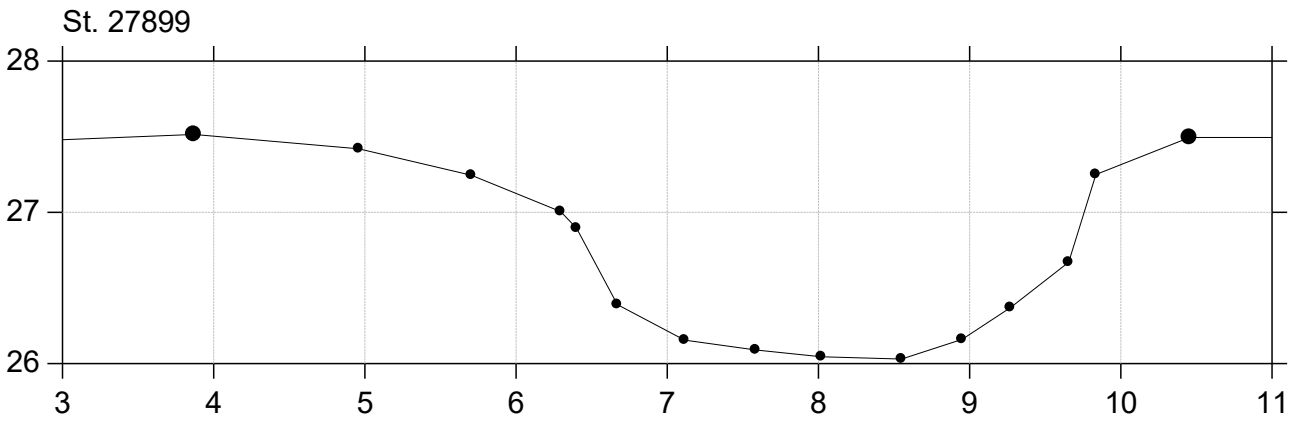



Sallinge Å

Regulativ 2026

Lodret akse : Kote i m DVR90, skala 1:50

Vandret akse : Afstand i m, skala 1:50

Regulativ 2026
Opmåling 2016/2017

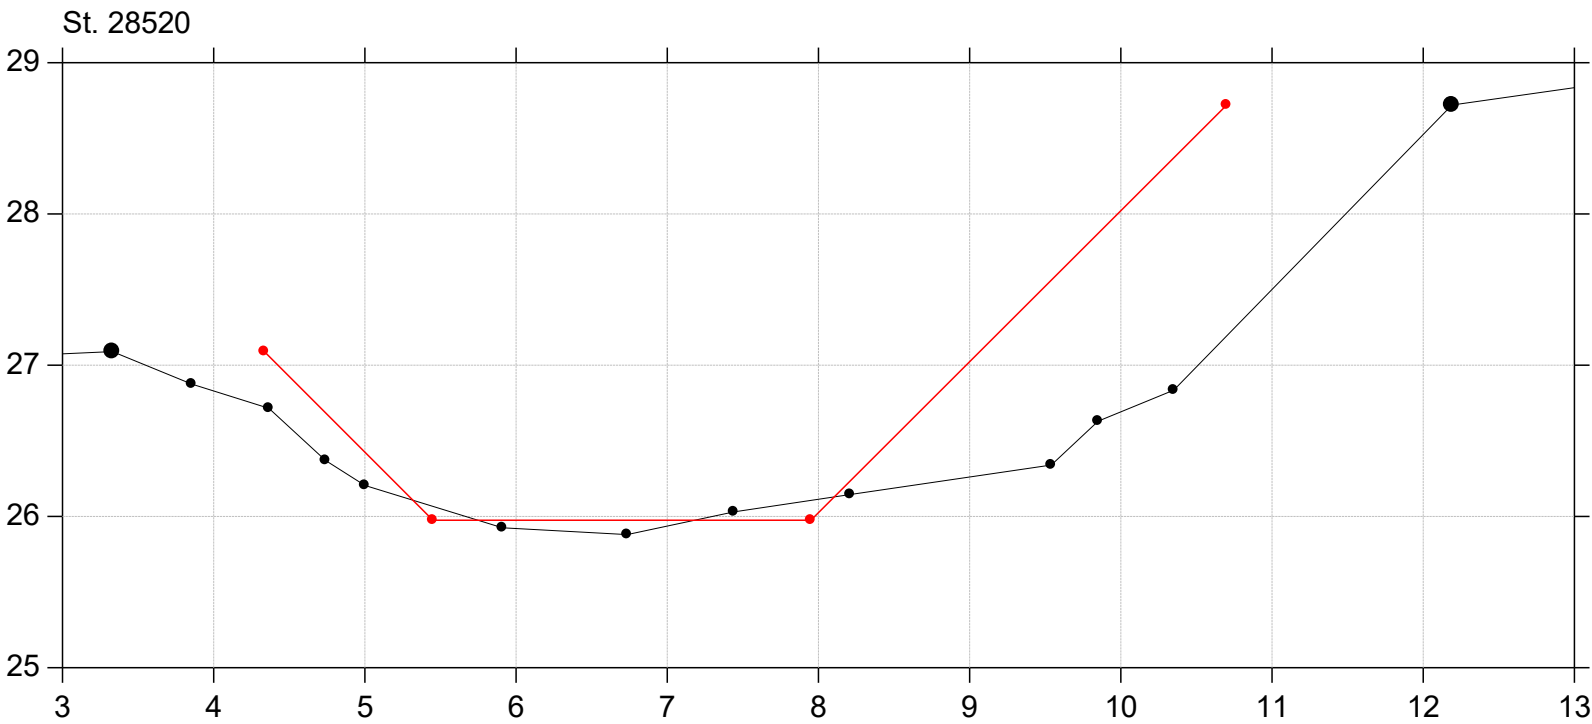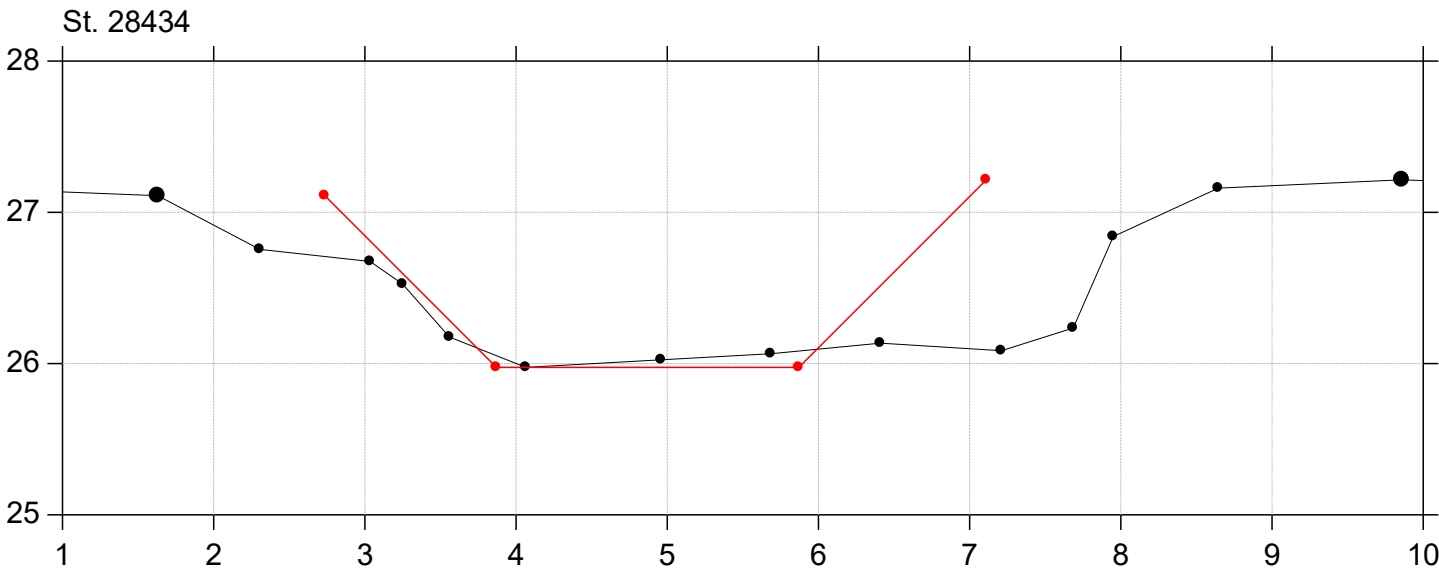


Sallinge Å

Regulativ 2026

Lodret akse : Kote i m DVR90, skala 1:50

Vandret akse : Afstand i m, skala 1:50

Regulativ 2026
Opmåling 2016/2017

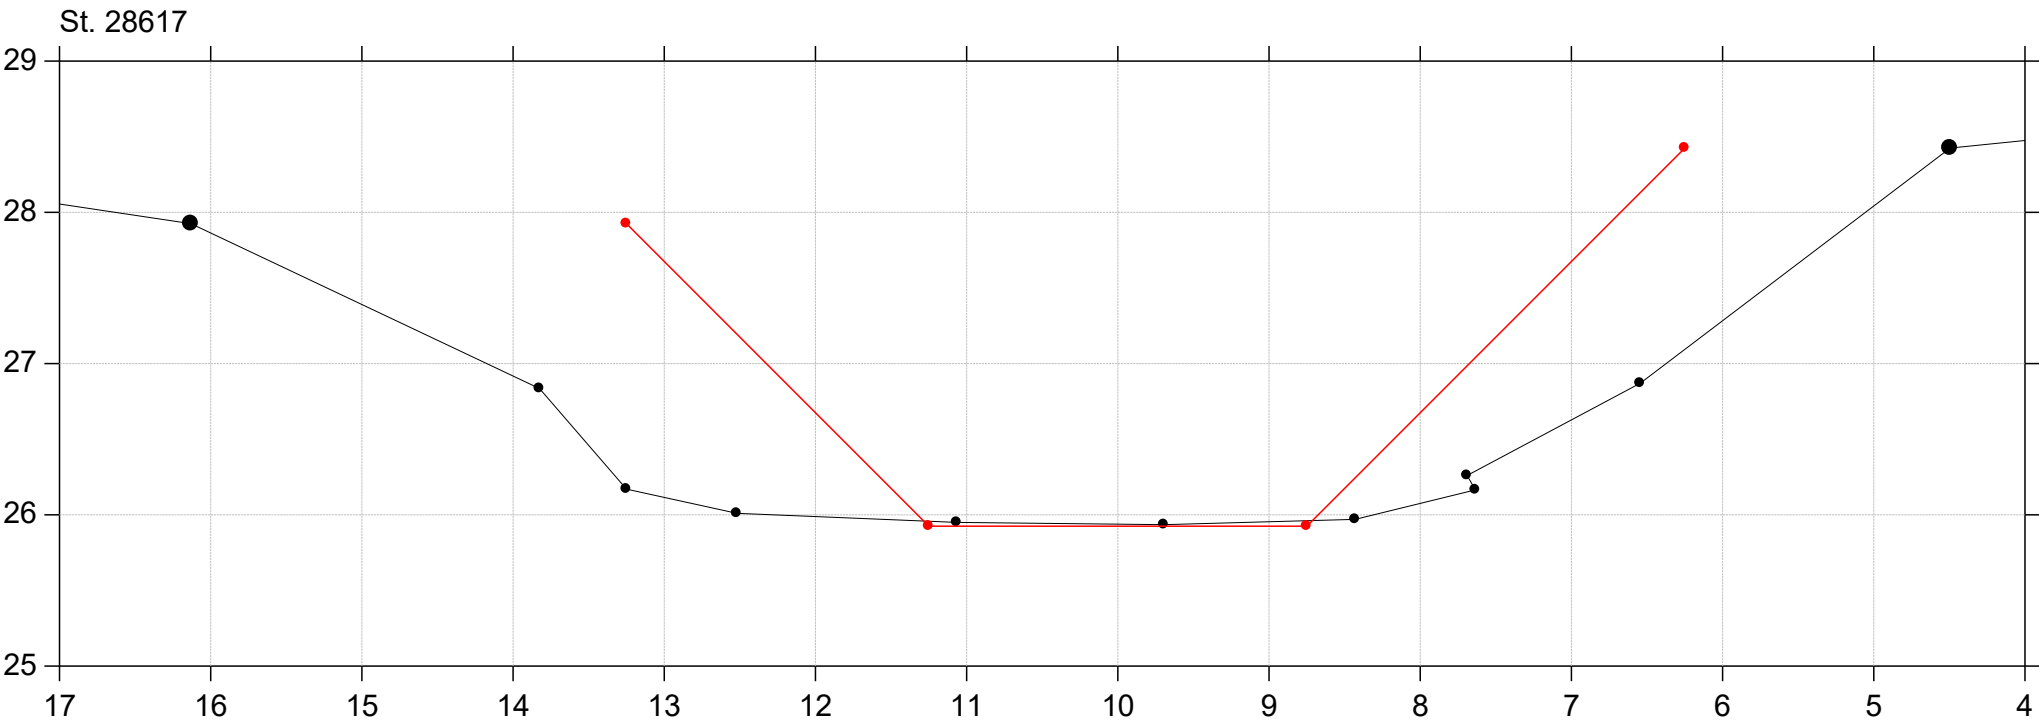


Sallinge Å

Regulativ 2026

Lodret akse : Kote i m DVR90, skala 1:50

Vandret akse : Afstand i m, skala 1:50

Regulativ 2026
Opmåling 2016/2017

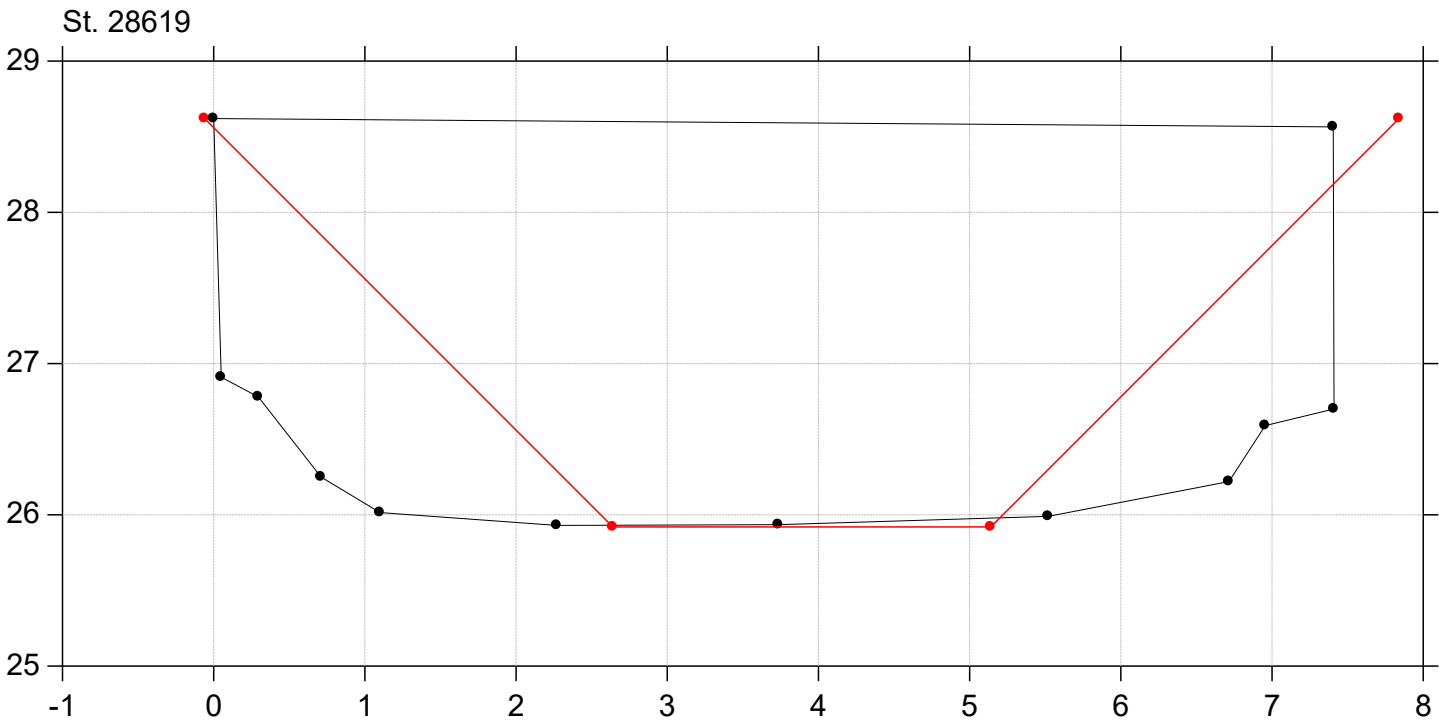



Sallinge Å

Regulativ 2026

Lodret akse : Kote i m DVR90, skala 1:50

Vandret akse : Afstand i m, skala 1:50

Regulativ 2026
Opmåling 2016/2017


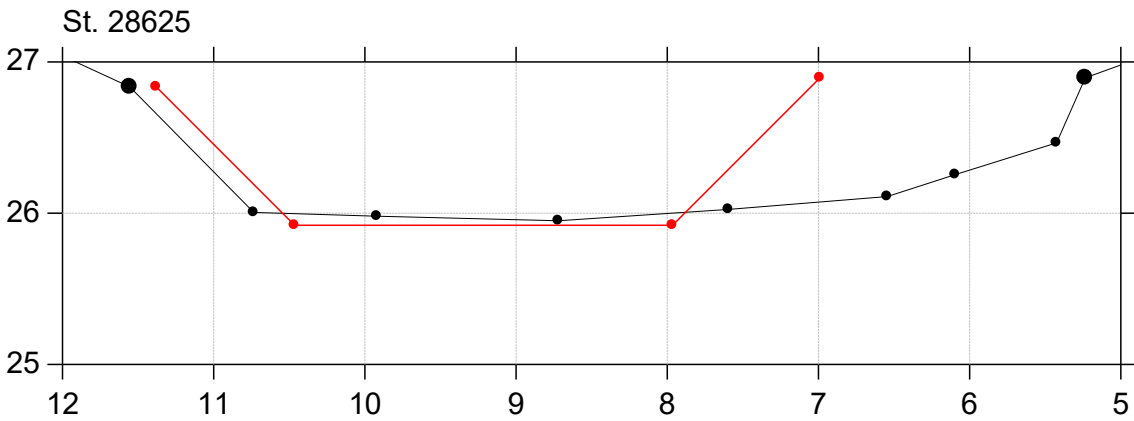
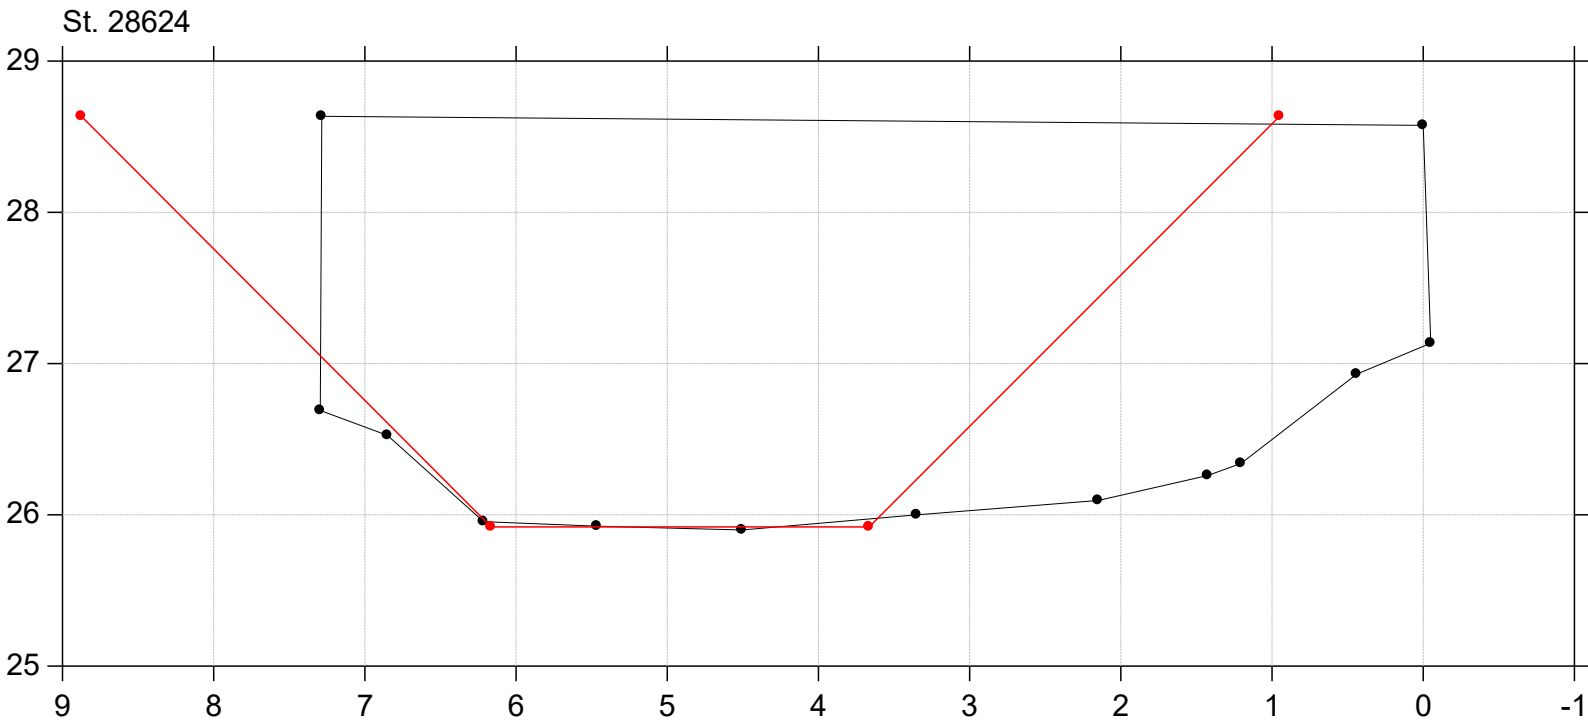


Sallinge Å

Regulativ 2026

Lodret akse : Kote i m DVR90, skala 1:50

Vandret akse : Afstand i m, skala 1:50

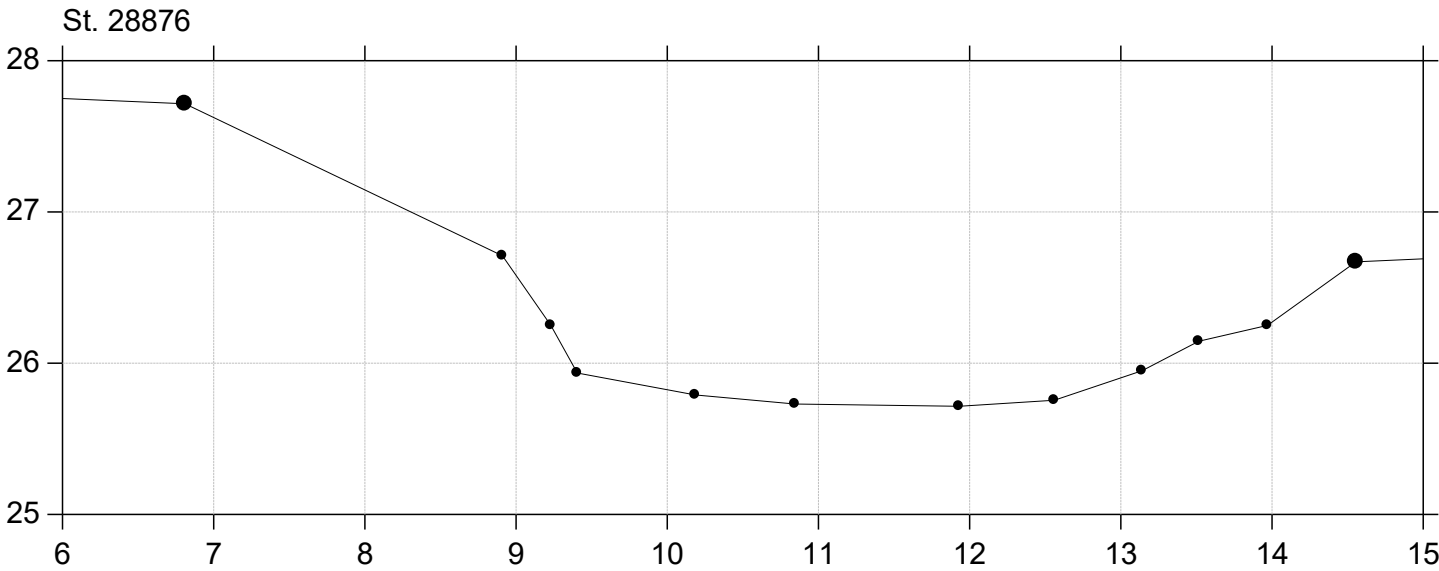
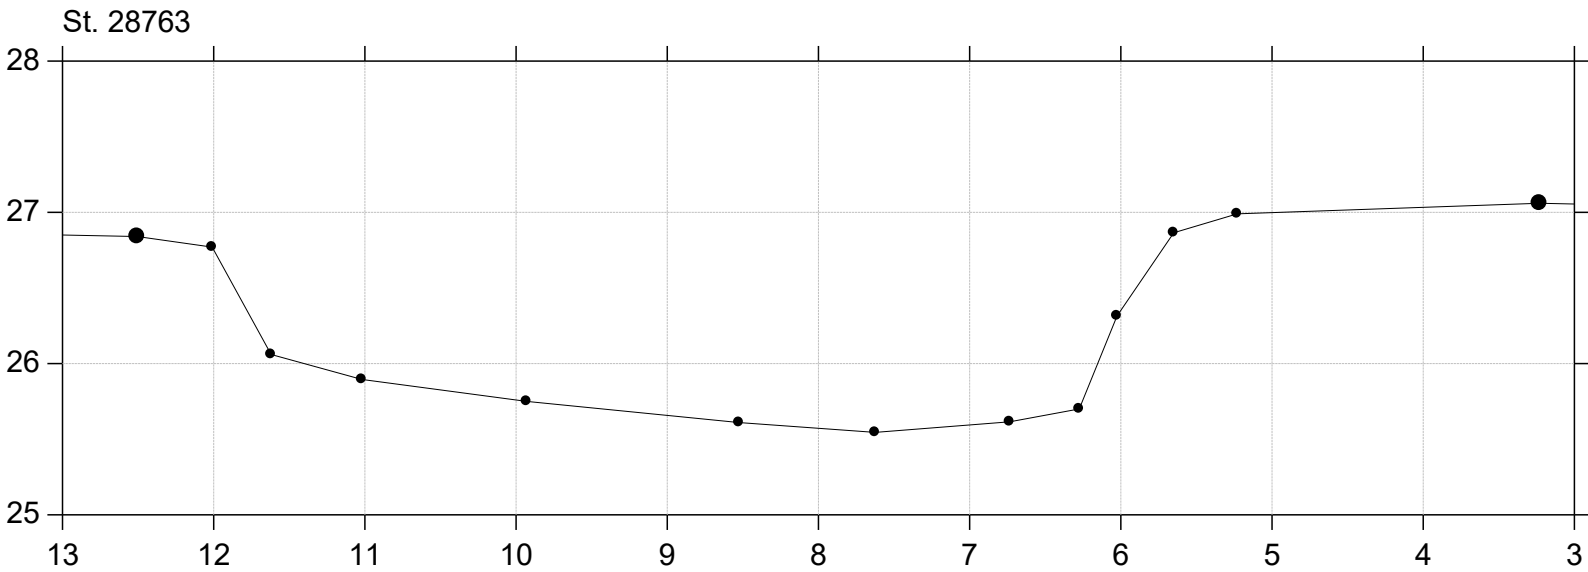
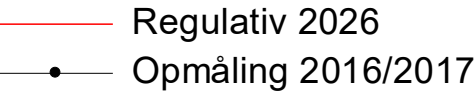


Sallinge Å

Regulativ 2026

Lodret akse : Kote i m DVR90, skala 1:50

Vandret akse : Afstand i m, skala 1:50

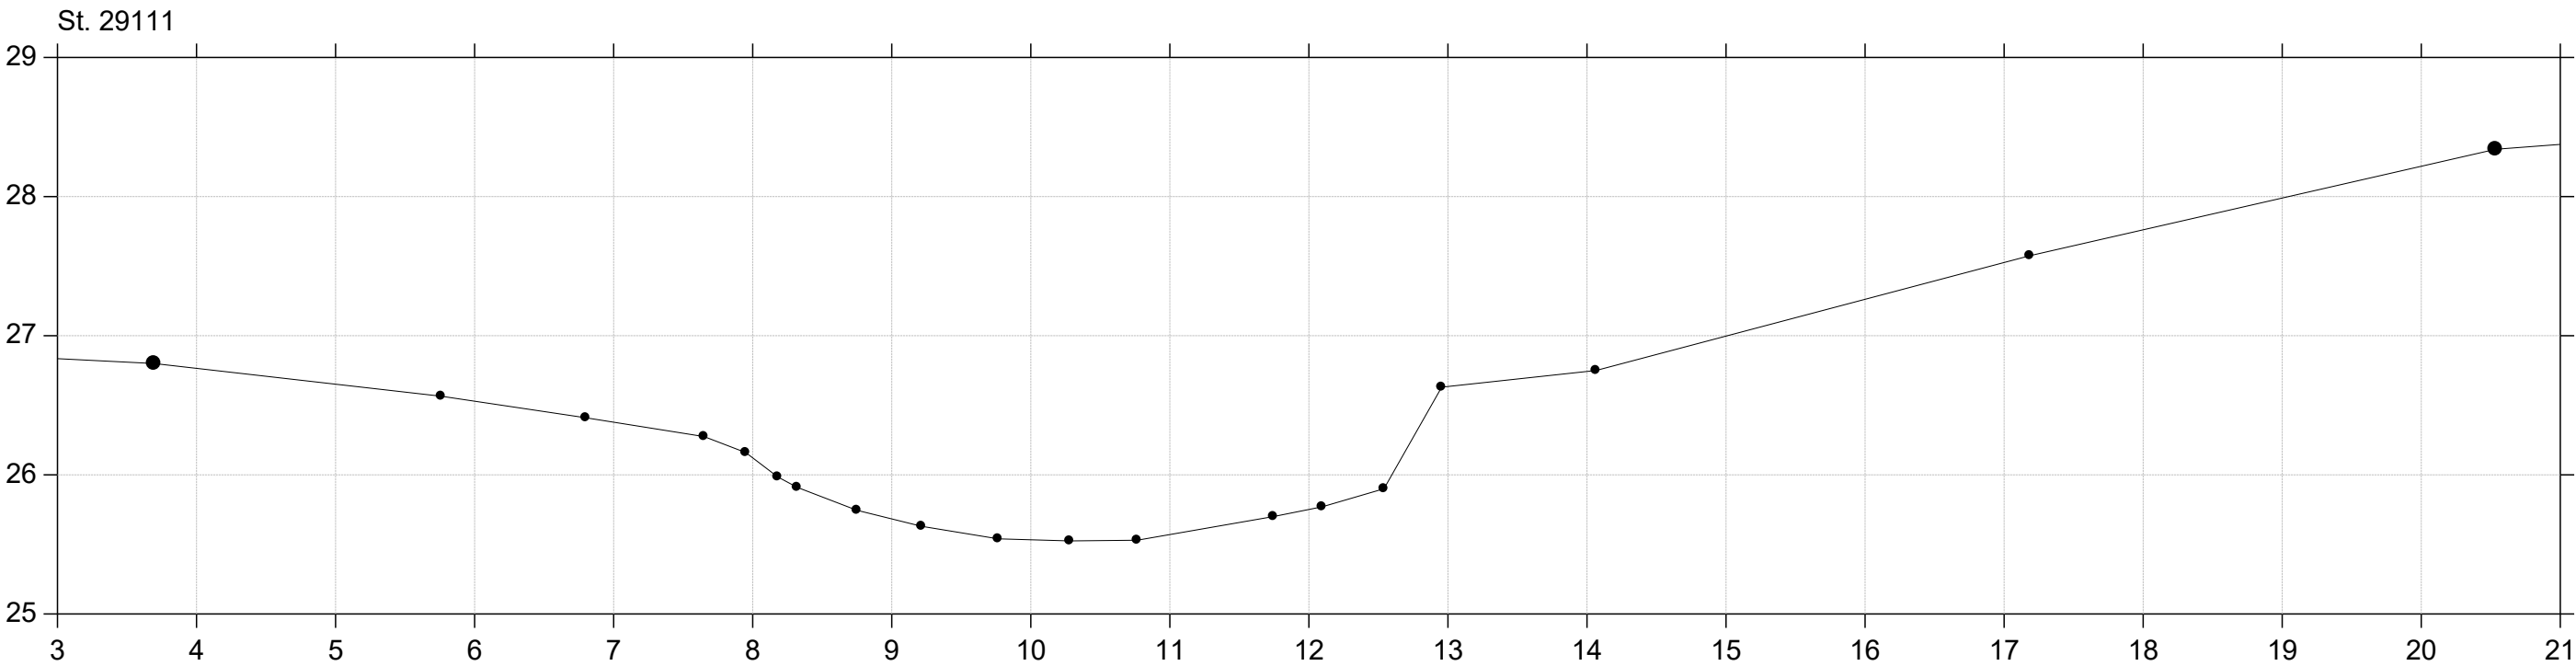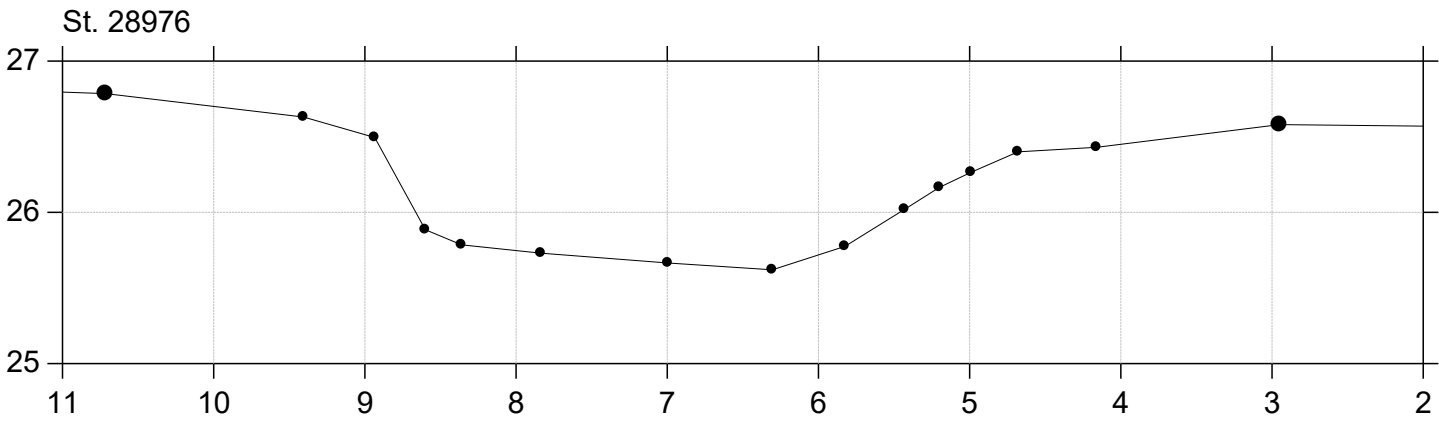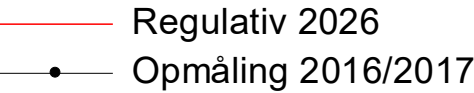



Sallinge Å

Regulativ 2026

Lodret akse : Kote i m DVR90, skala 1:50

Vandret akse : Afstand i m, skala 1:50

- Regulativ 2026
- Opmåling 2016/2017

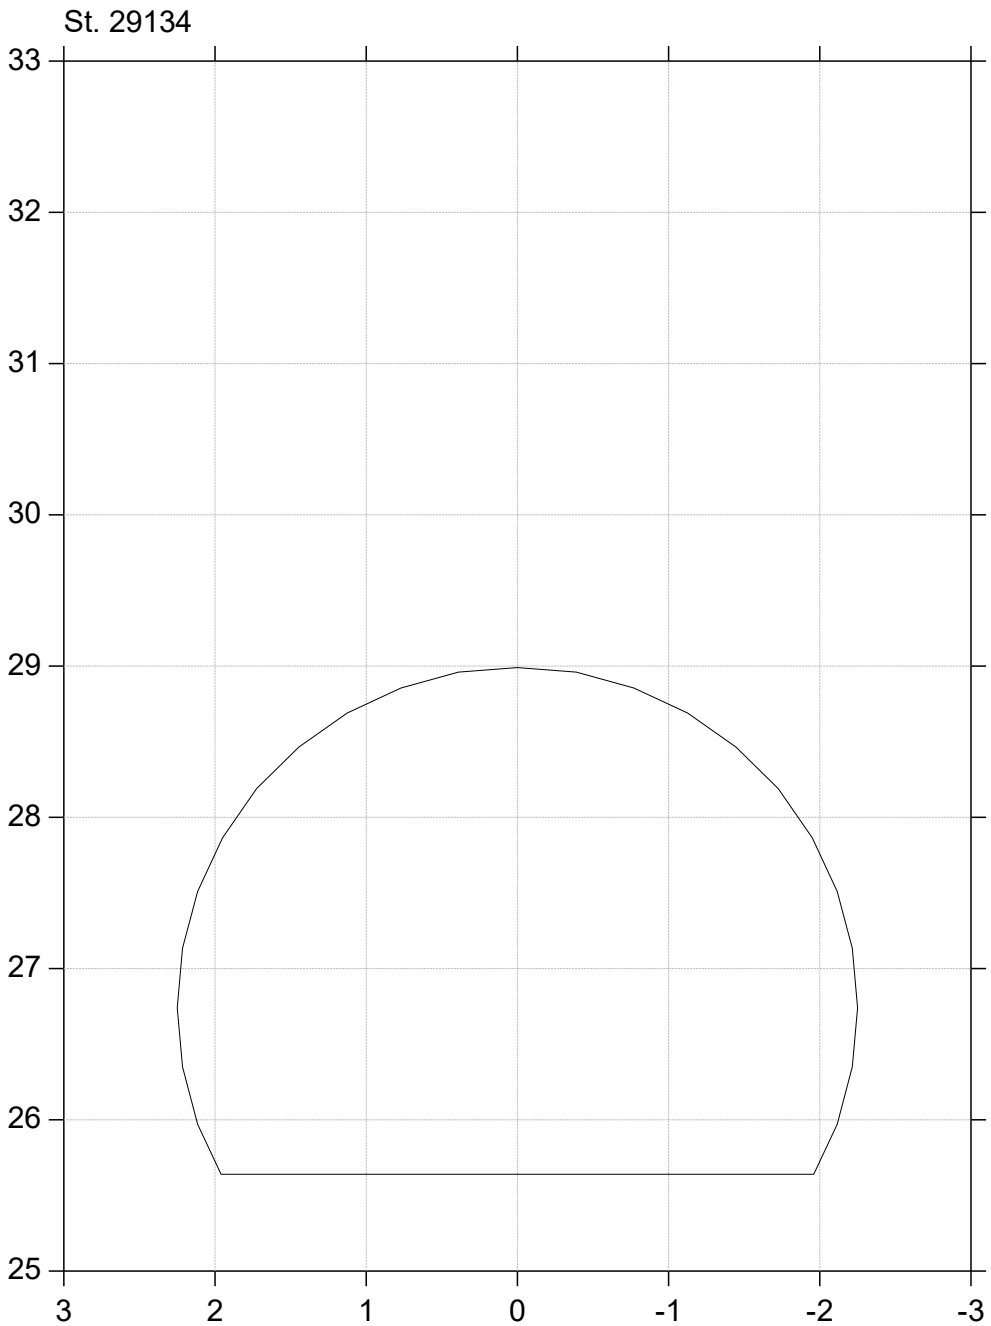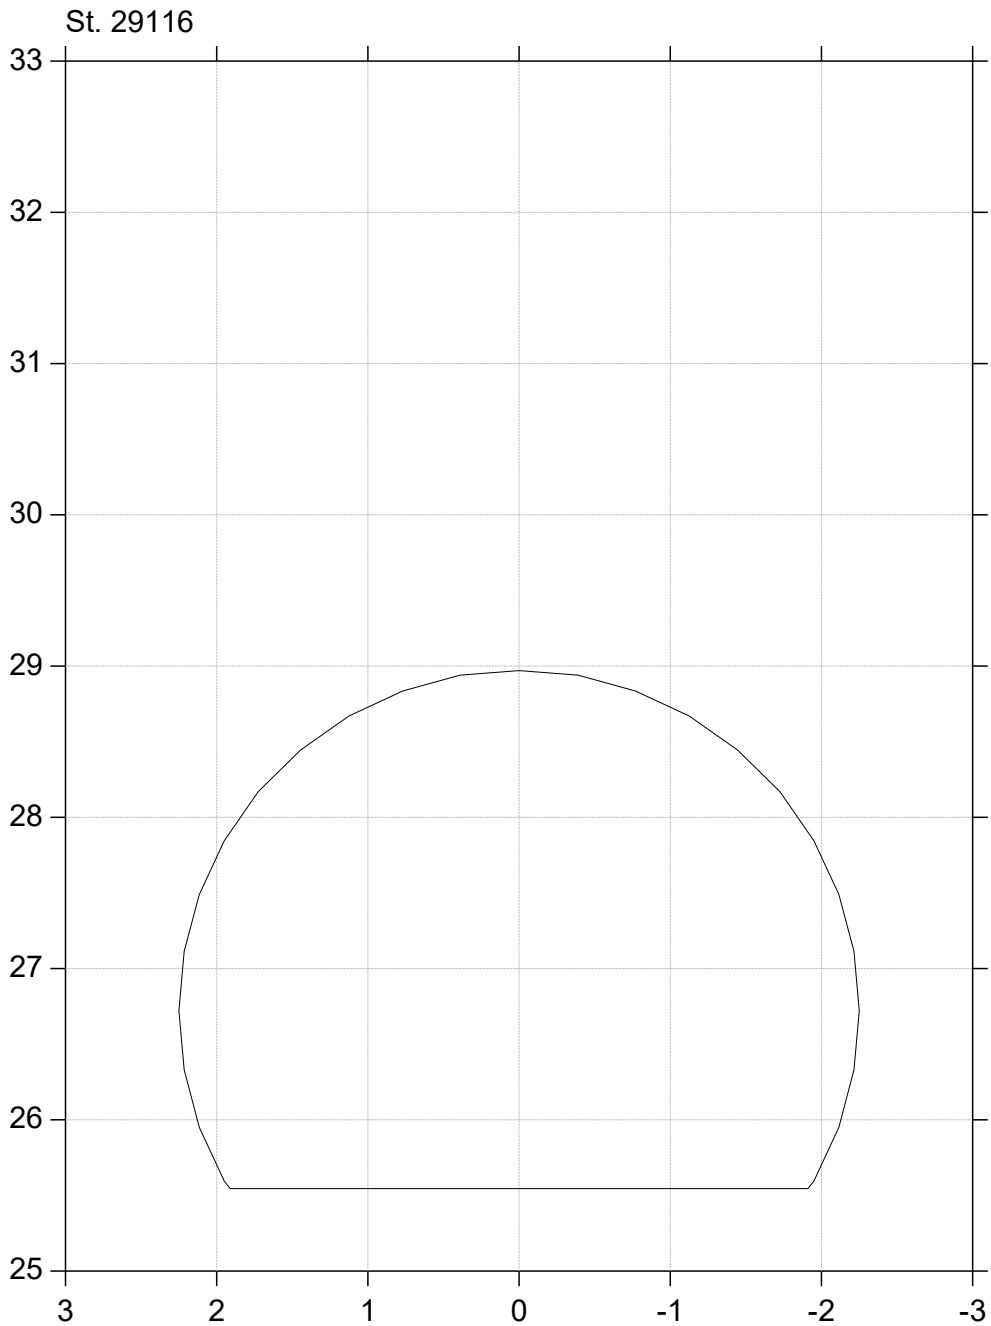





Sallinge Å

Regulativ 2026

Lodret akse : Kote i m DVR90, skala 1:50

Vandret akse : Afstand i m, skala 1:50

Regulativ 2026
Opmåling 2016/2017

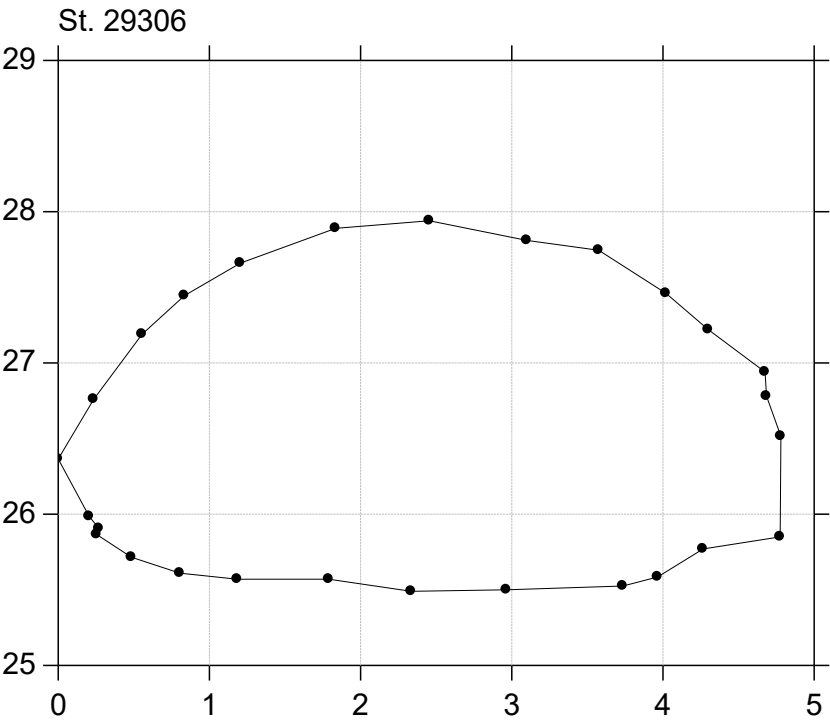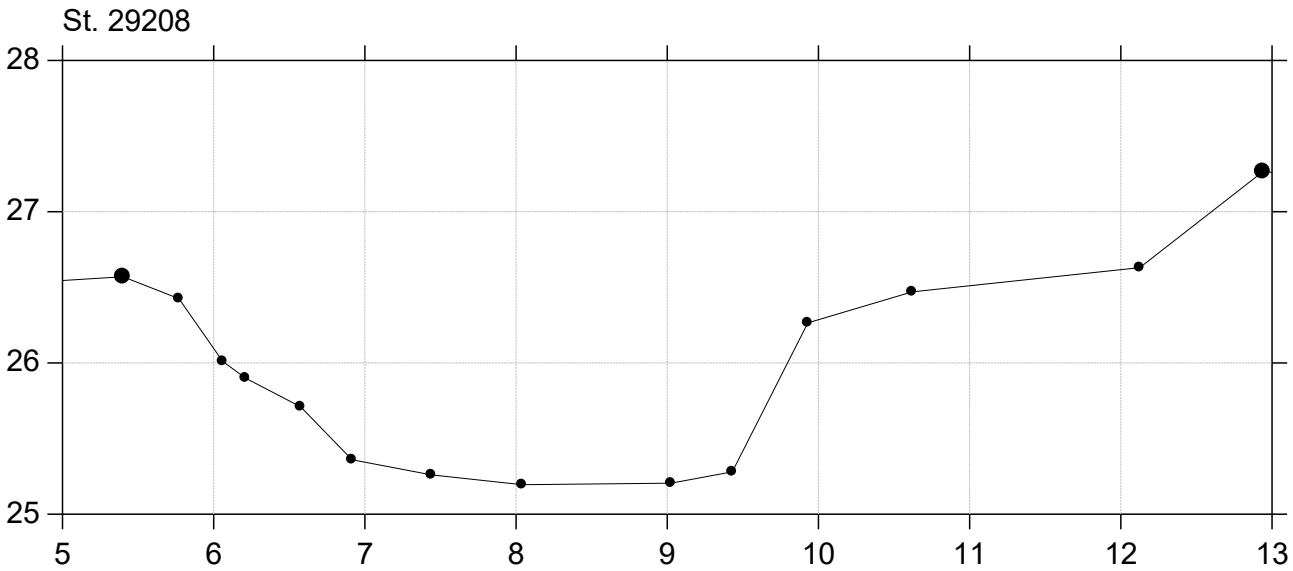
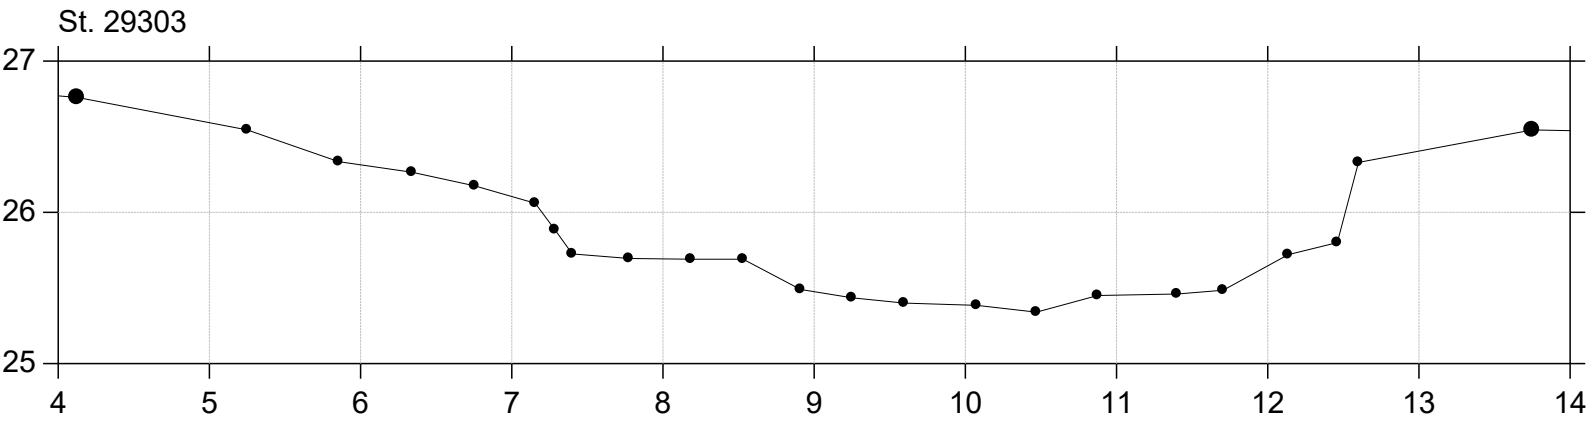
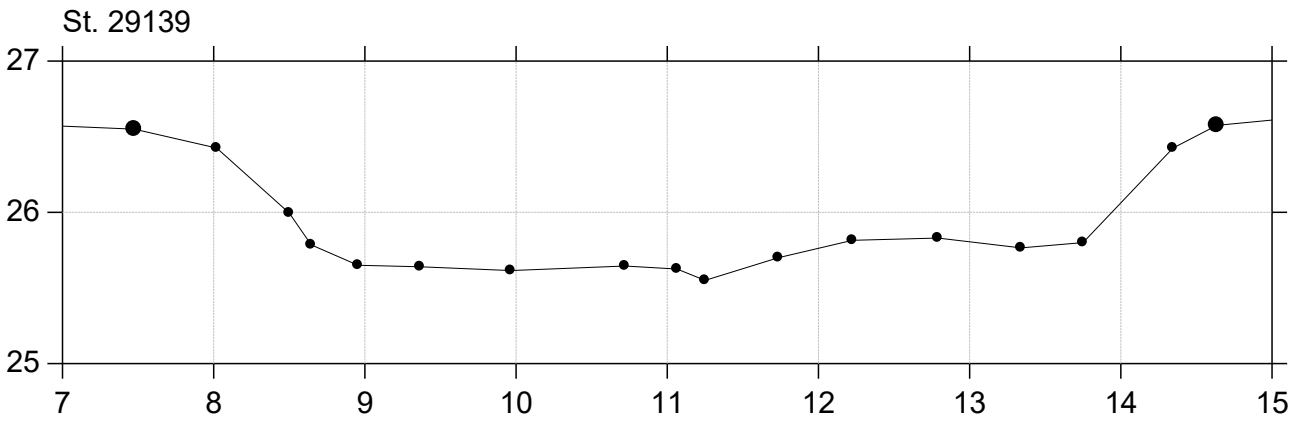


Sallinge Å

Regulativ 2026

Lodret akse : Kote i m DVR90, skala 1:50

Vandret akse : Afstand i m, skala 1:50

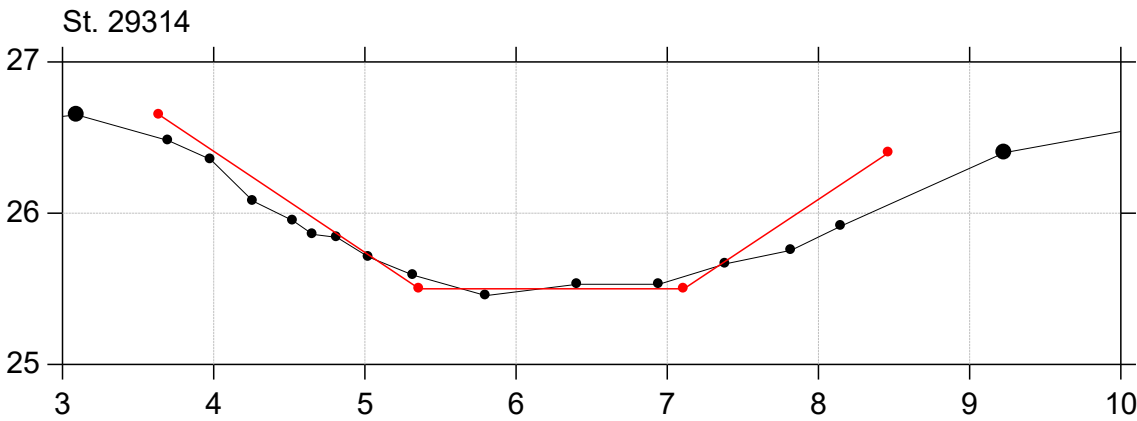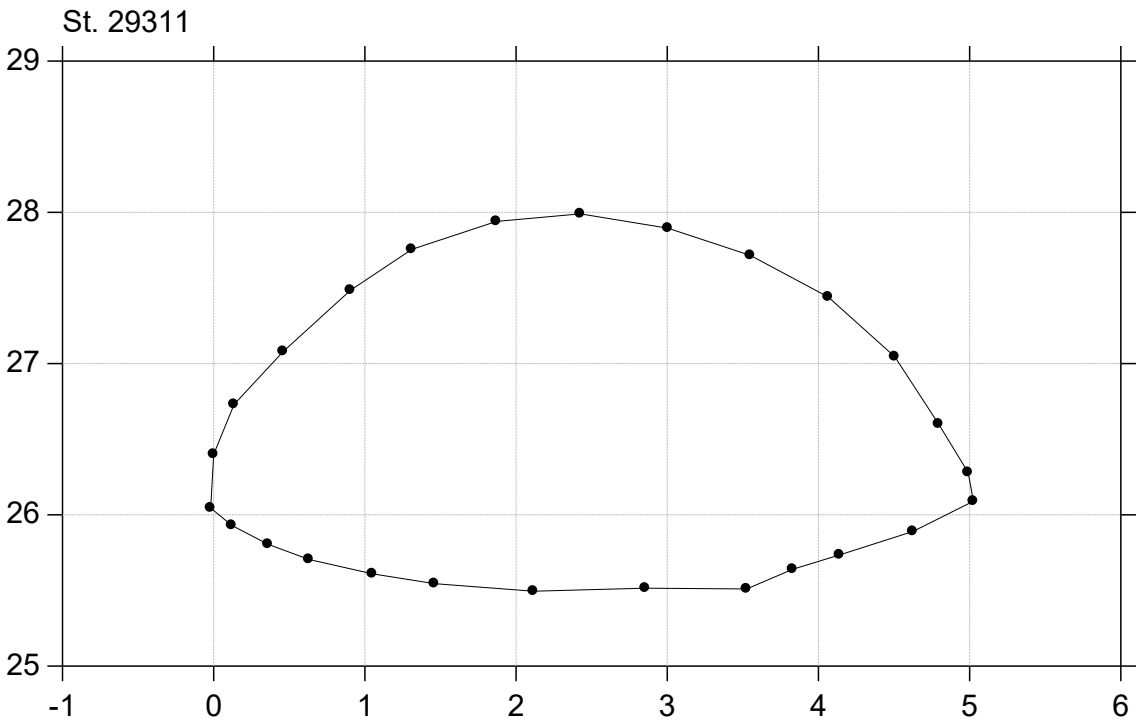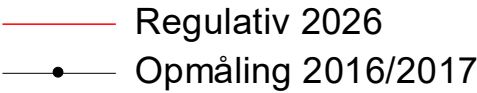

Sallinge Å

Regulativ 2026

Lodret akse : Kote i m DVR90, skala 1:50

Vandret akse : Afstand i m, skala 1:50

Regulativ 2026
Opmåling 2016/2017

