


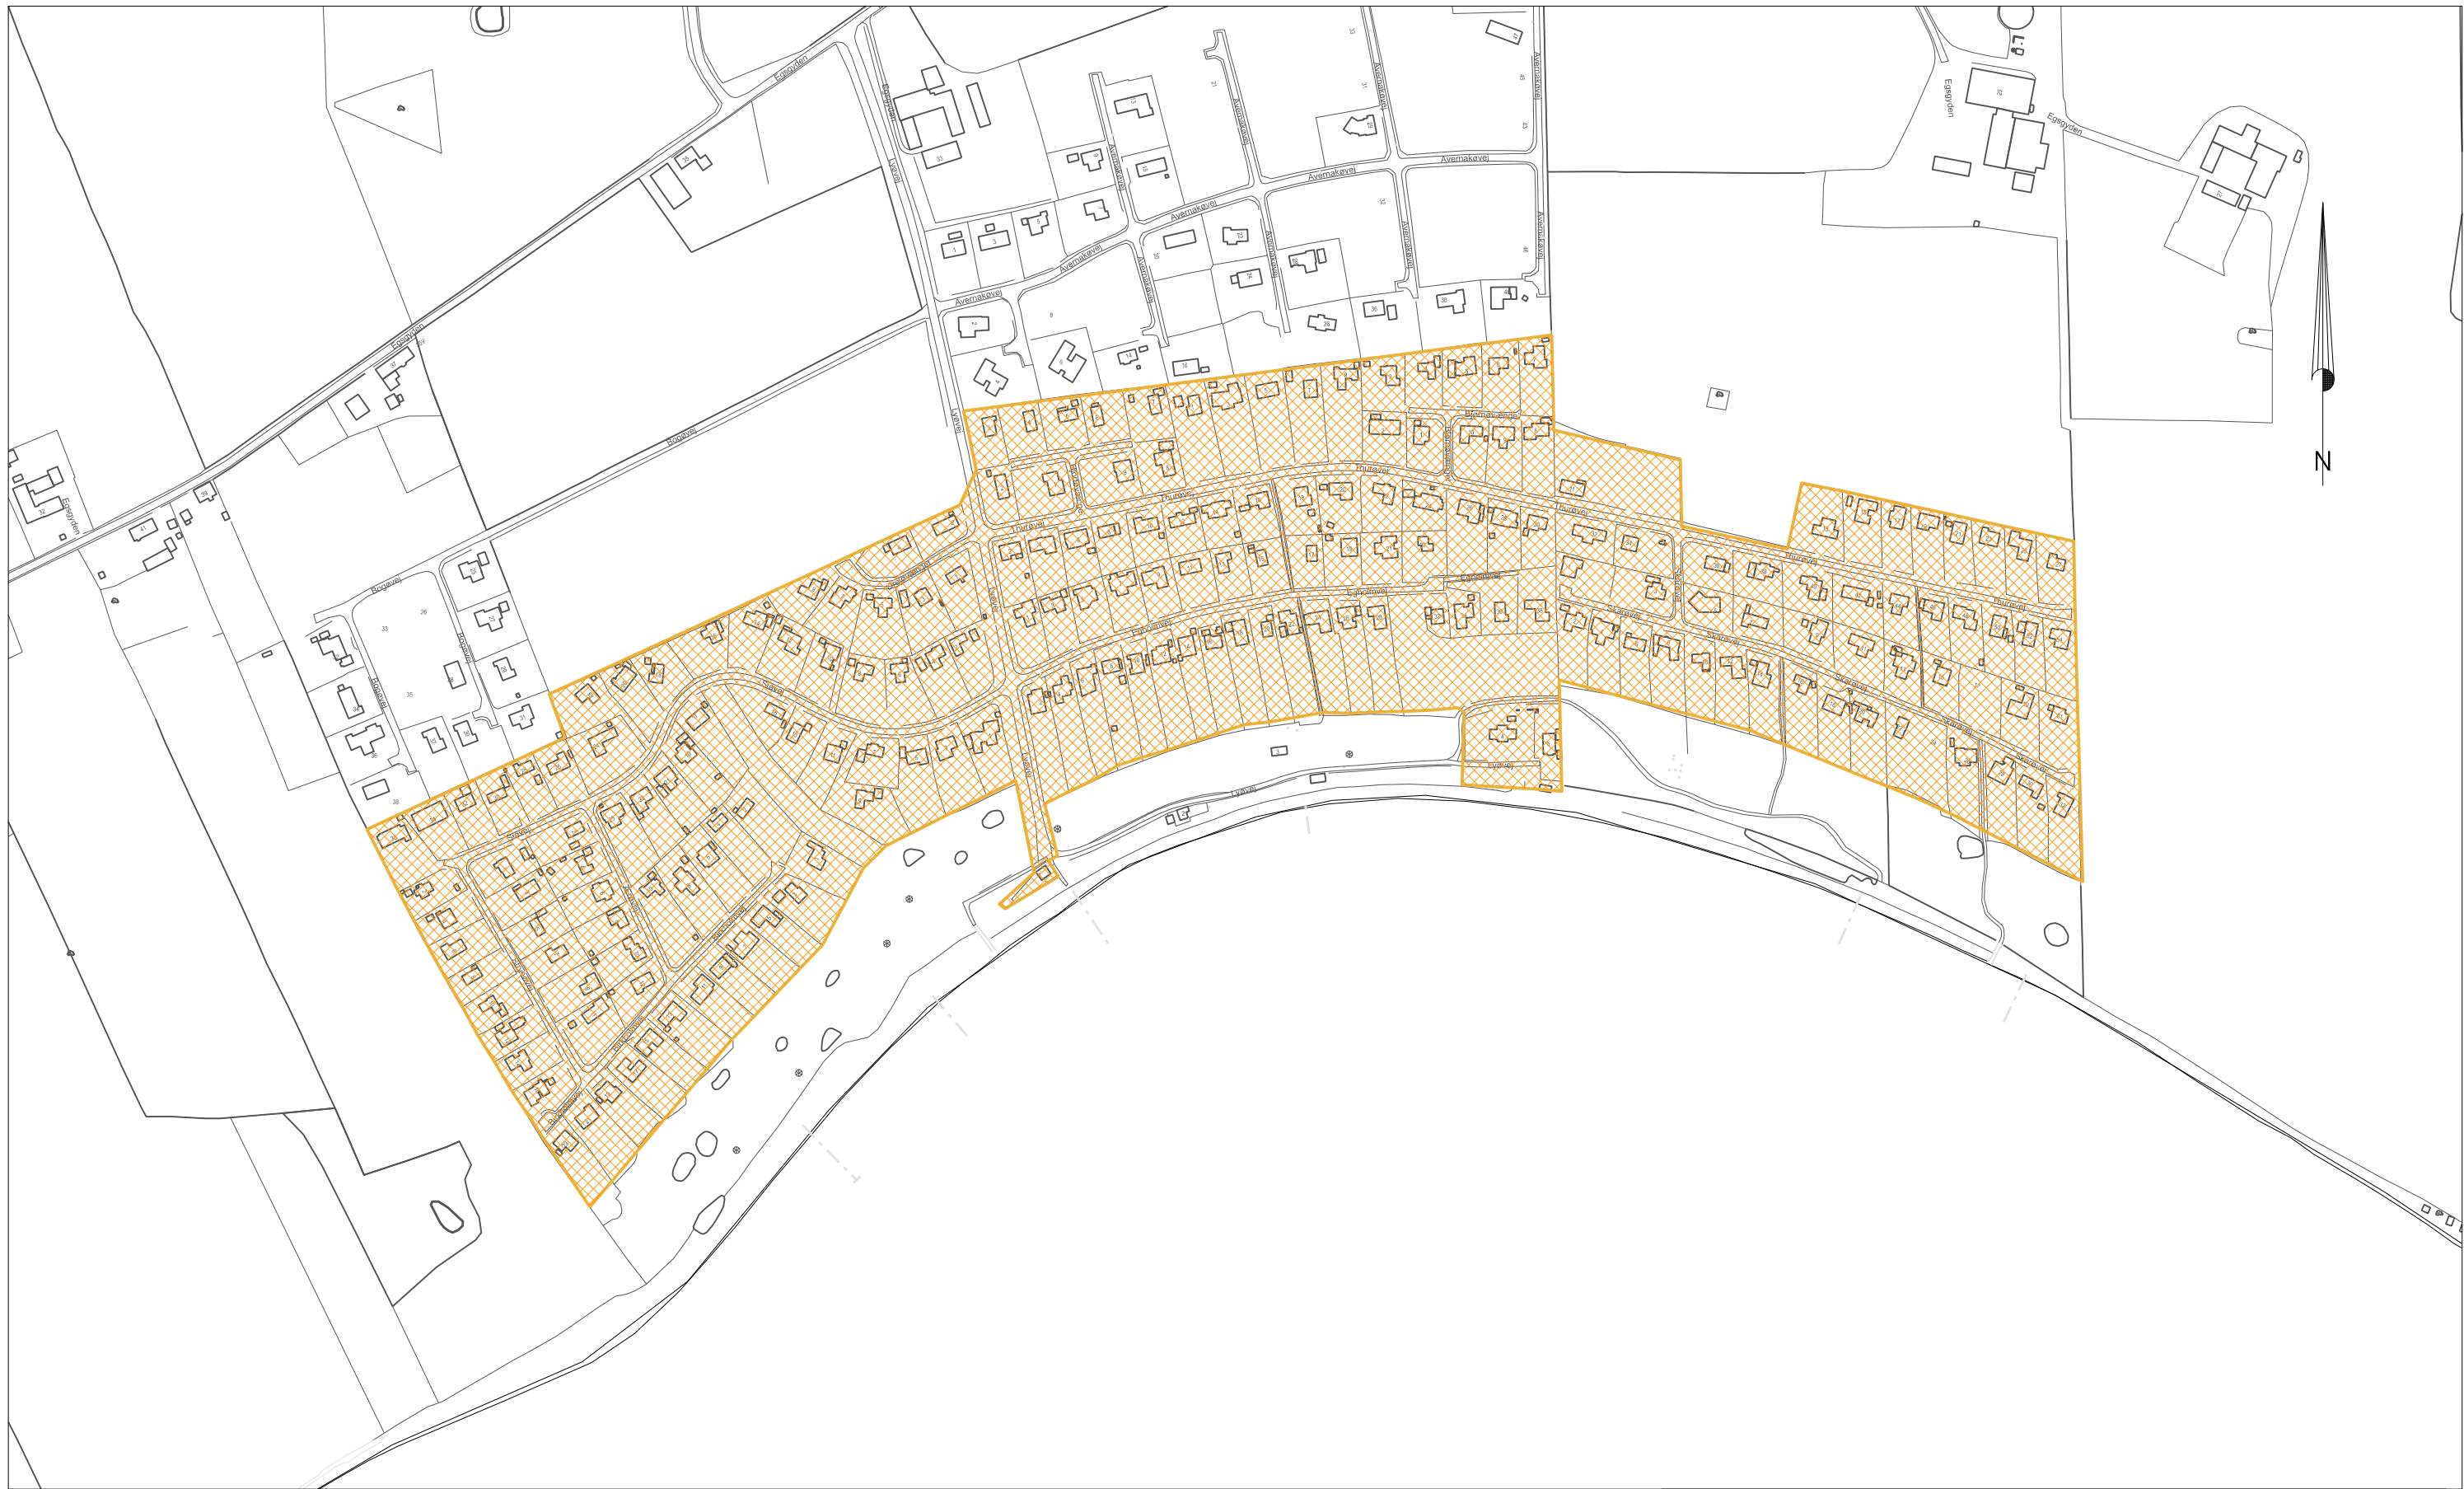

FFV Energi & Miljø
FFV Spildevand A/S

Emne: Horne Sommerland
Tillæg til spildevandsplan

Ledninger er ikke opmålt i åben rende	Dato: 30. okt. 2025	Init: brf
Mål: 1: 4000	Plan: UTM Zone 32 / EUREF89.	Højde: DVR90
Korsvangen 6A, 5750 Ringe	Tlf.: 62611666	E-mail : ffv@ffv.dk