


Signaturforklaring

- Nyt forløb af Hågerup Å
- Erosionssikring
- Skråningsanlæg
- Dræn som skal omlægges
- Omlagt dræn
- Tilpasning af grøft
- Rydning
- Hegn
- Jordvarmeslanger
- Terrænregulering
- Fremtidig stationering
- Forventede adgangsveje

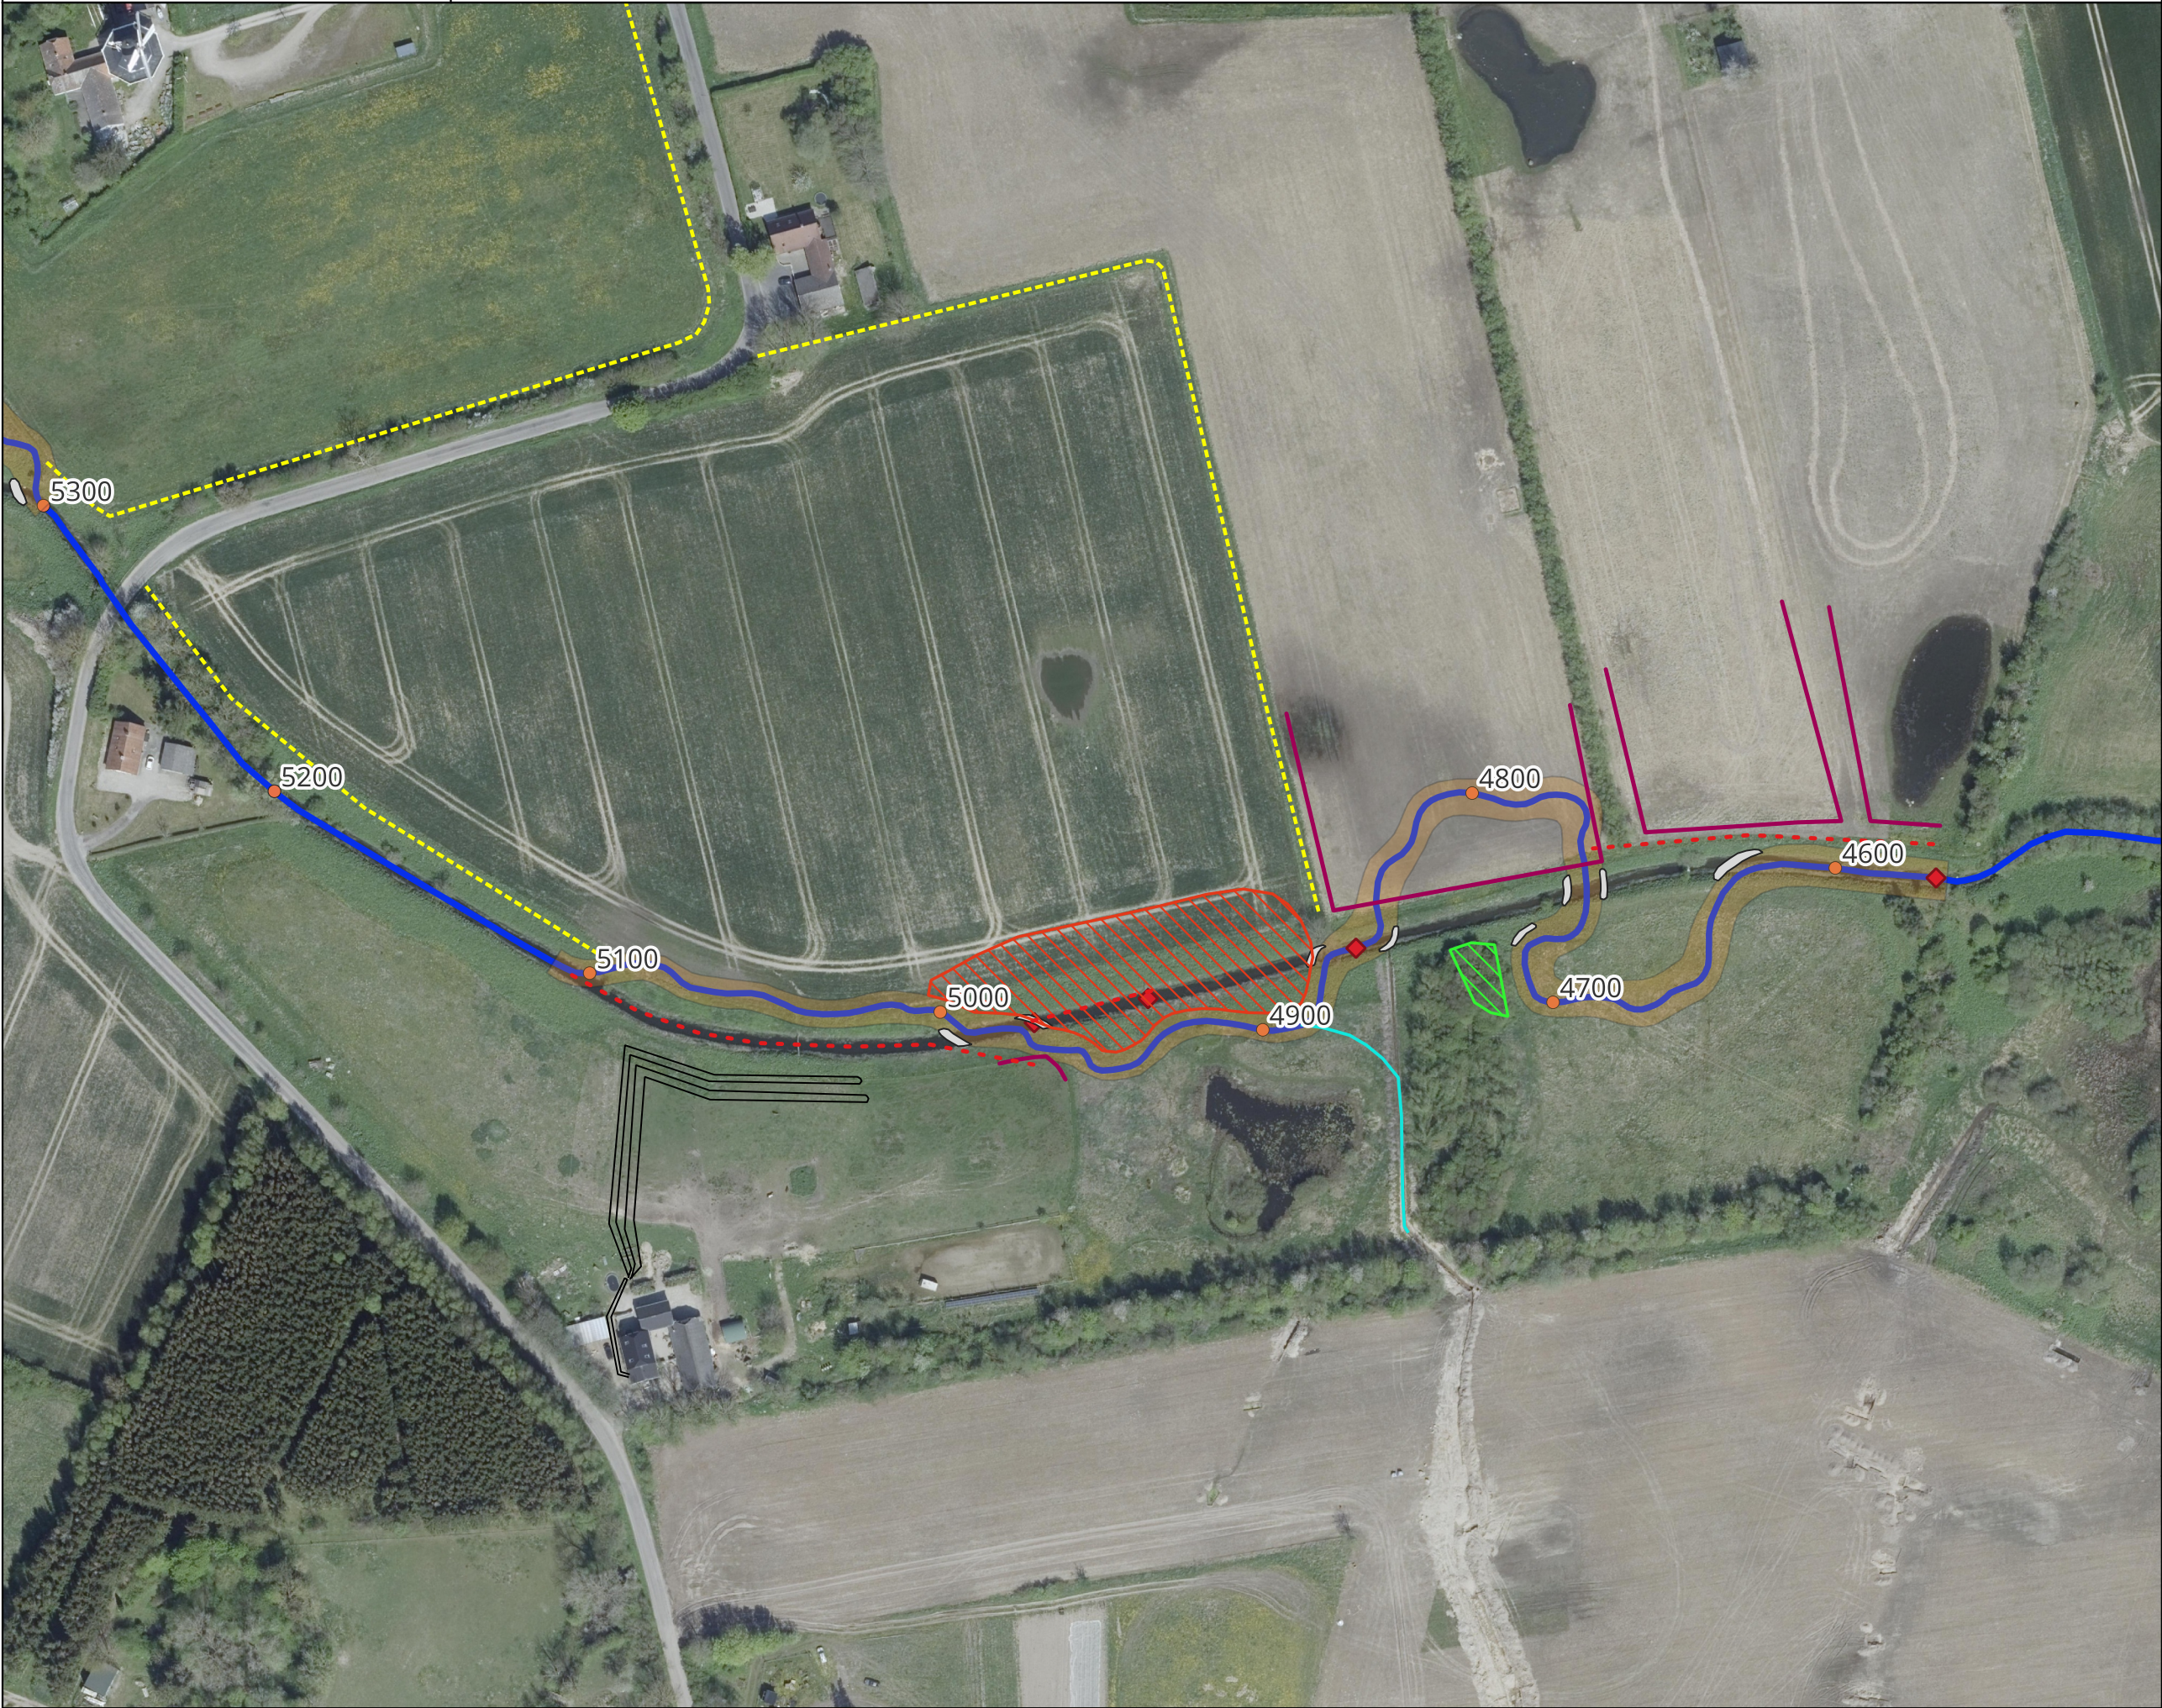

Projekt: Restaurering af Hågerup Å
Type: Vandløbsrestaurering
Målestok: 1 : 1735
Kunde: Faaborg-Midtfyn Kommune
Projektnr.: 1230868
Udarbejdet af: CVI
Kvalitetssikring: CPA
Dato: 28-03-2025
Godkendt af: CVI
© Indeholder data fra Klimadatastyrelsen (KDS). Ortofoto, hentet d. 28-03-2025