


Bilag 1: Oversigt over bilag

Signaturforklaring
Hågerup Å

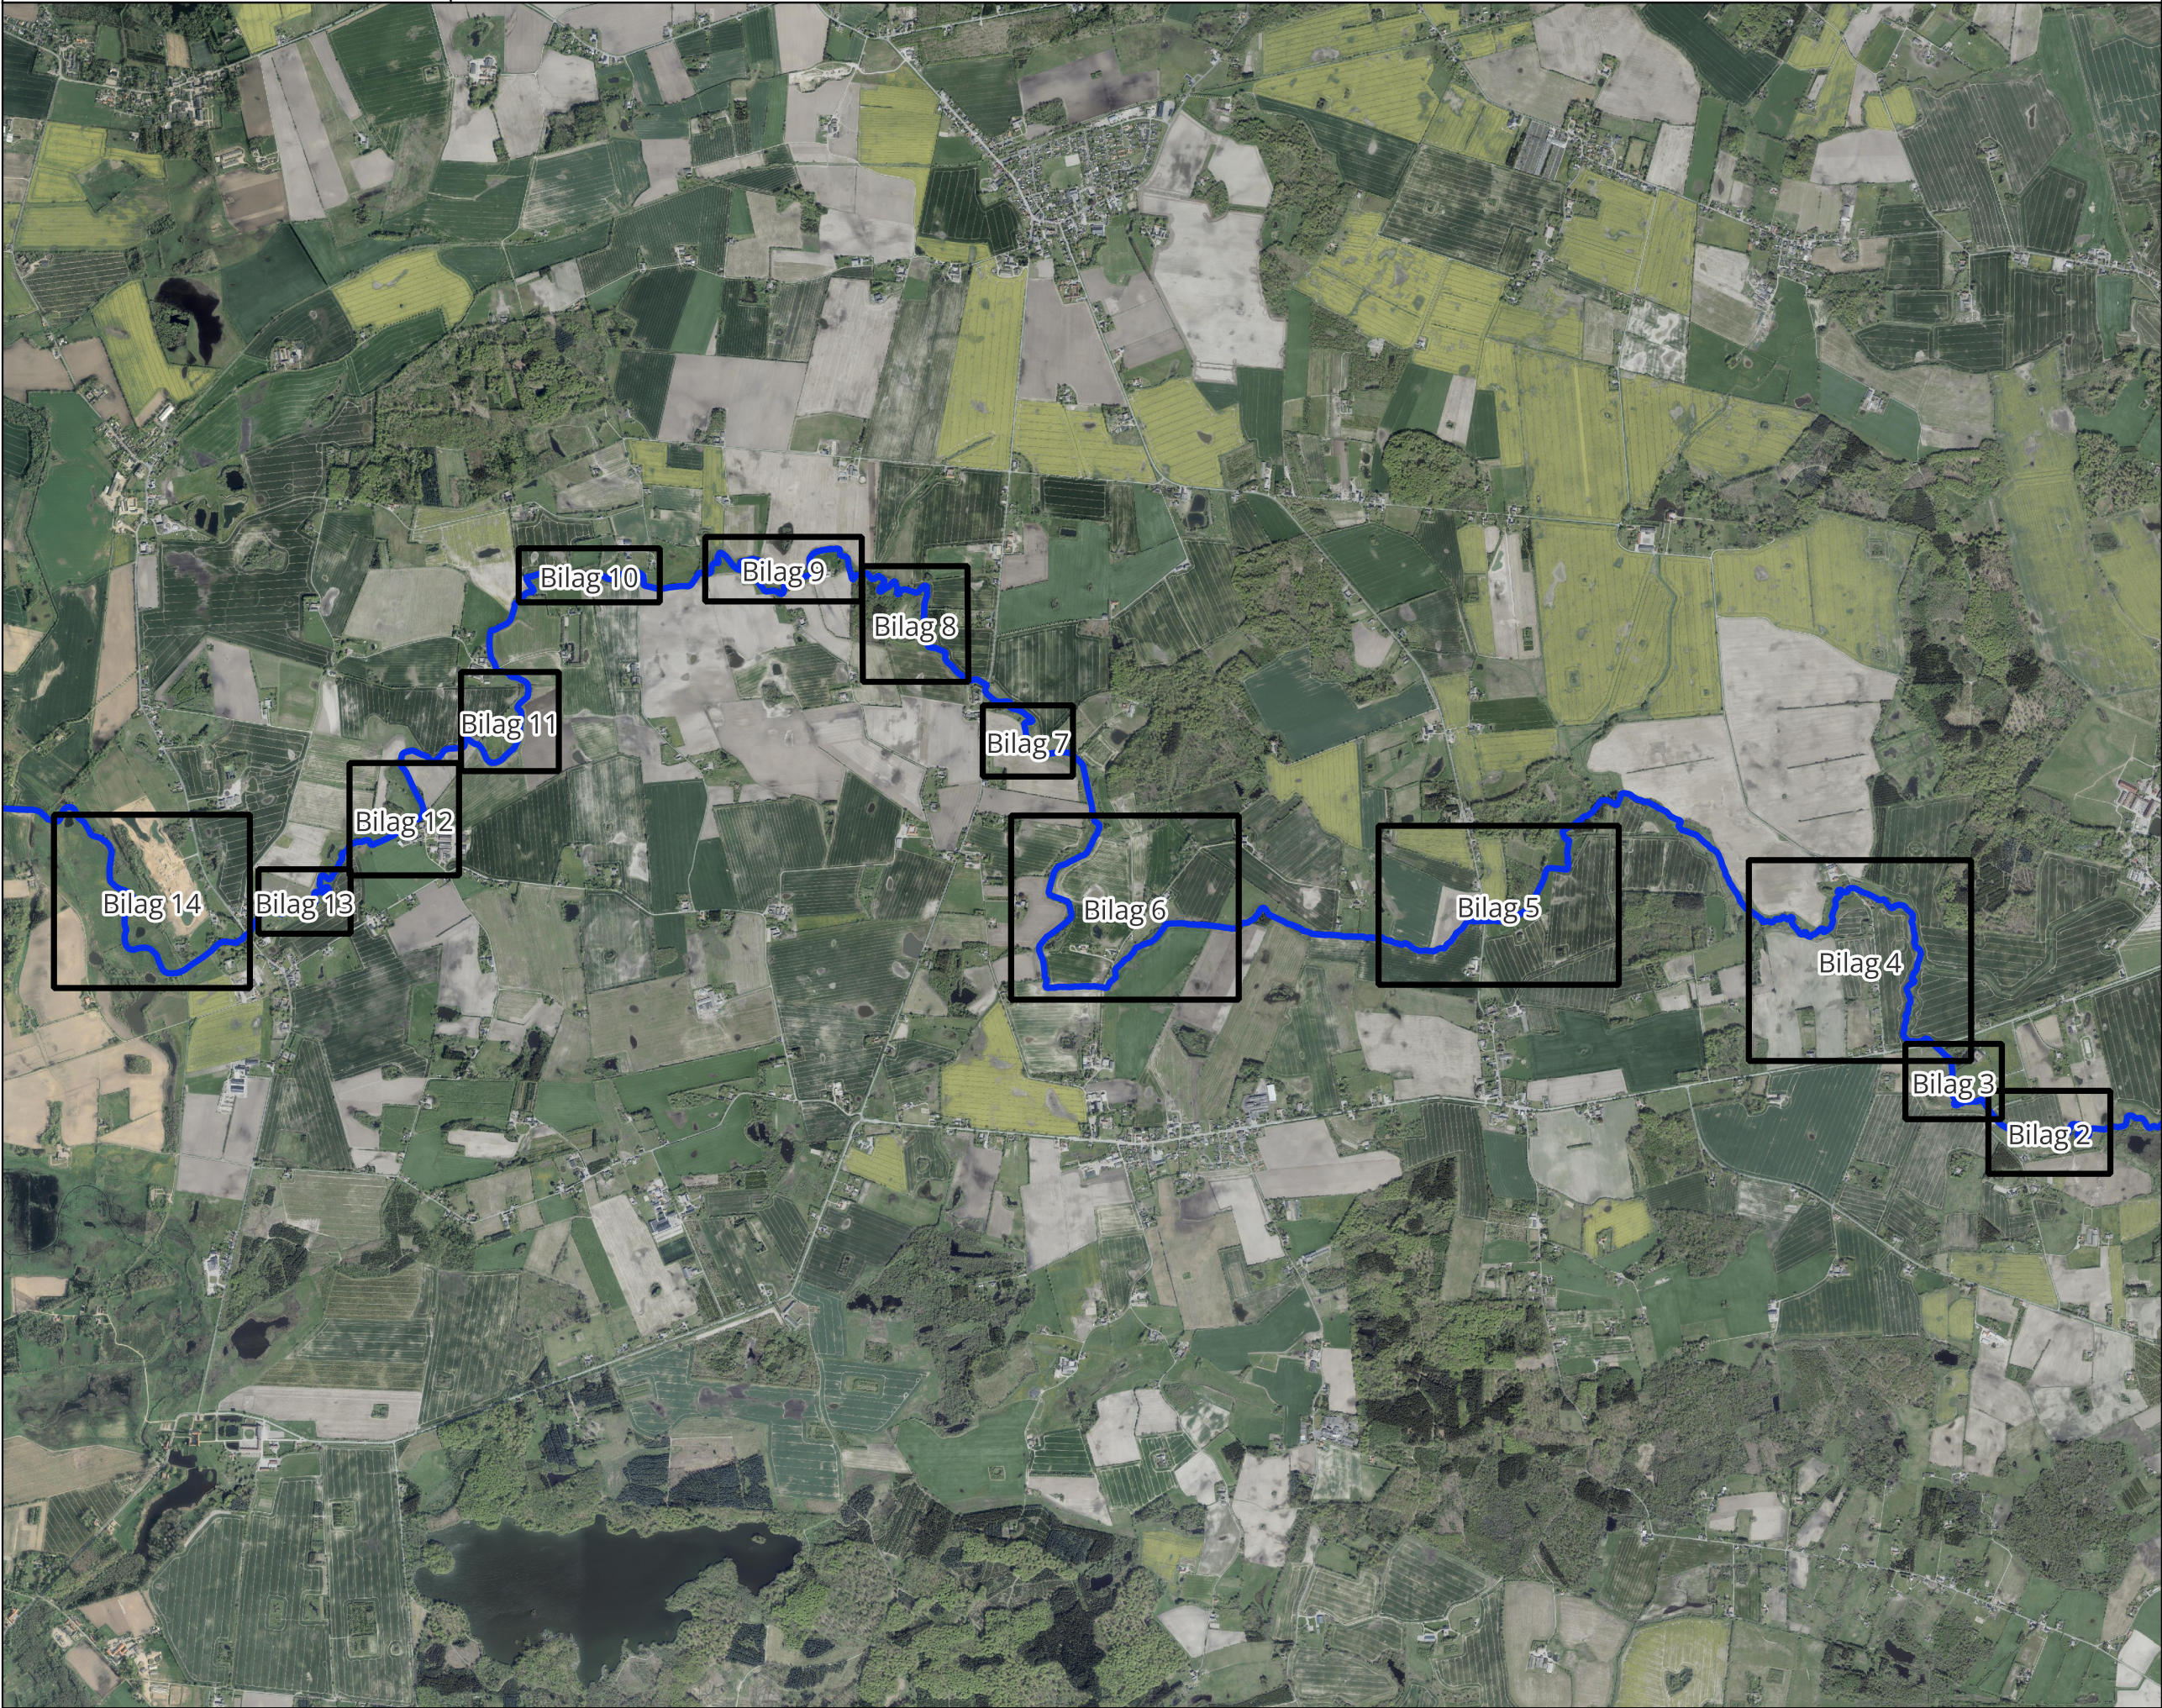

Projekt: Restaurering af Hågerup Å
Type: Vandløbsrestaurering
Målestok: 1 : 28085
Kunde: Faaborg-Midtfyn Kommune
Projektnr.: 1255001
Udarbejdet af: CVI
Kvalitetssikring: CPA
Dato: 25-03-2025
Godkendt af: CVI
© Indeholder data fra Klimadatastyrelsen (KDS). Ortofoto, hentet d. 25-03-2025