




- Signatur
- Sallinge Å
 - St. pr. 100 m (modstrøms retning)
 - Adgangsveje
- Projekttiltag
- Gydebanke
 - Rydning af træer
 - Udlægning af skjulesten
 - Udlægning af ved

Dato: 02.10.2024

Udarbejdet af: TJN
Kontrol: DNST
Godkendt af: ANMH
REV: 0

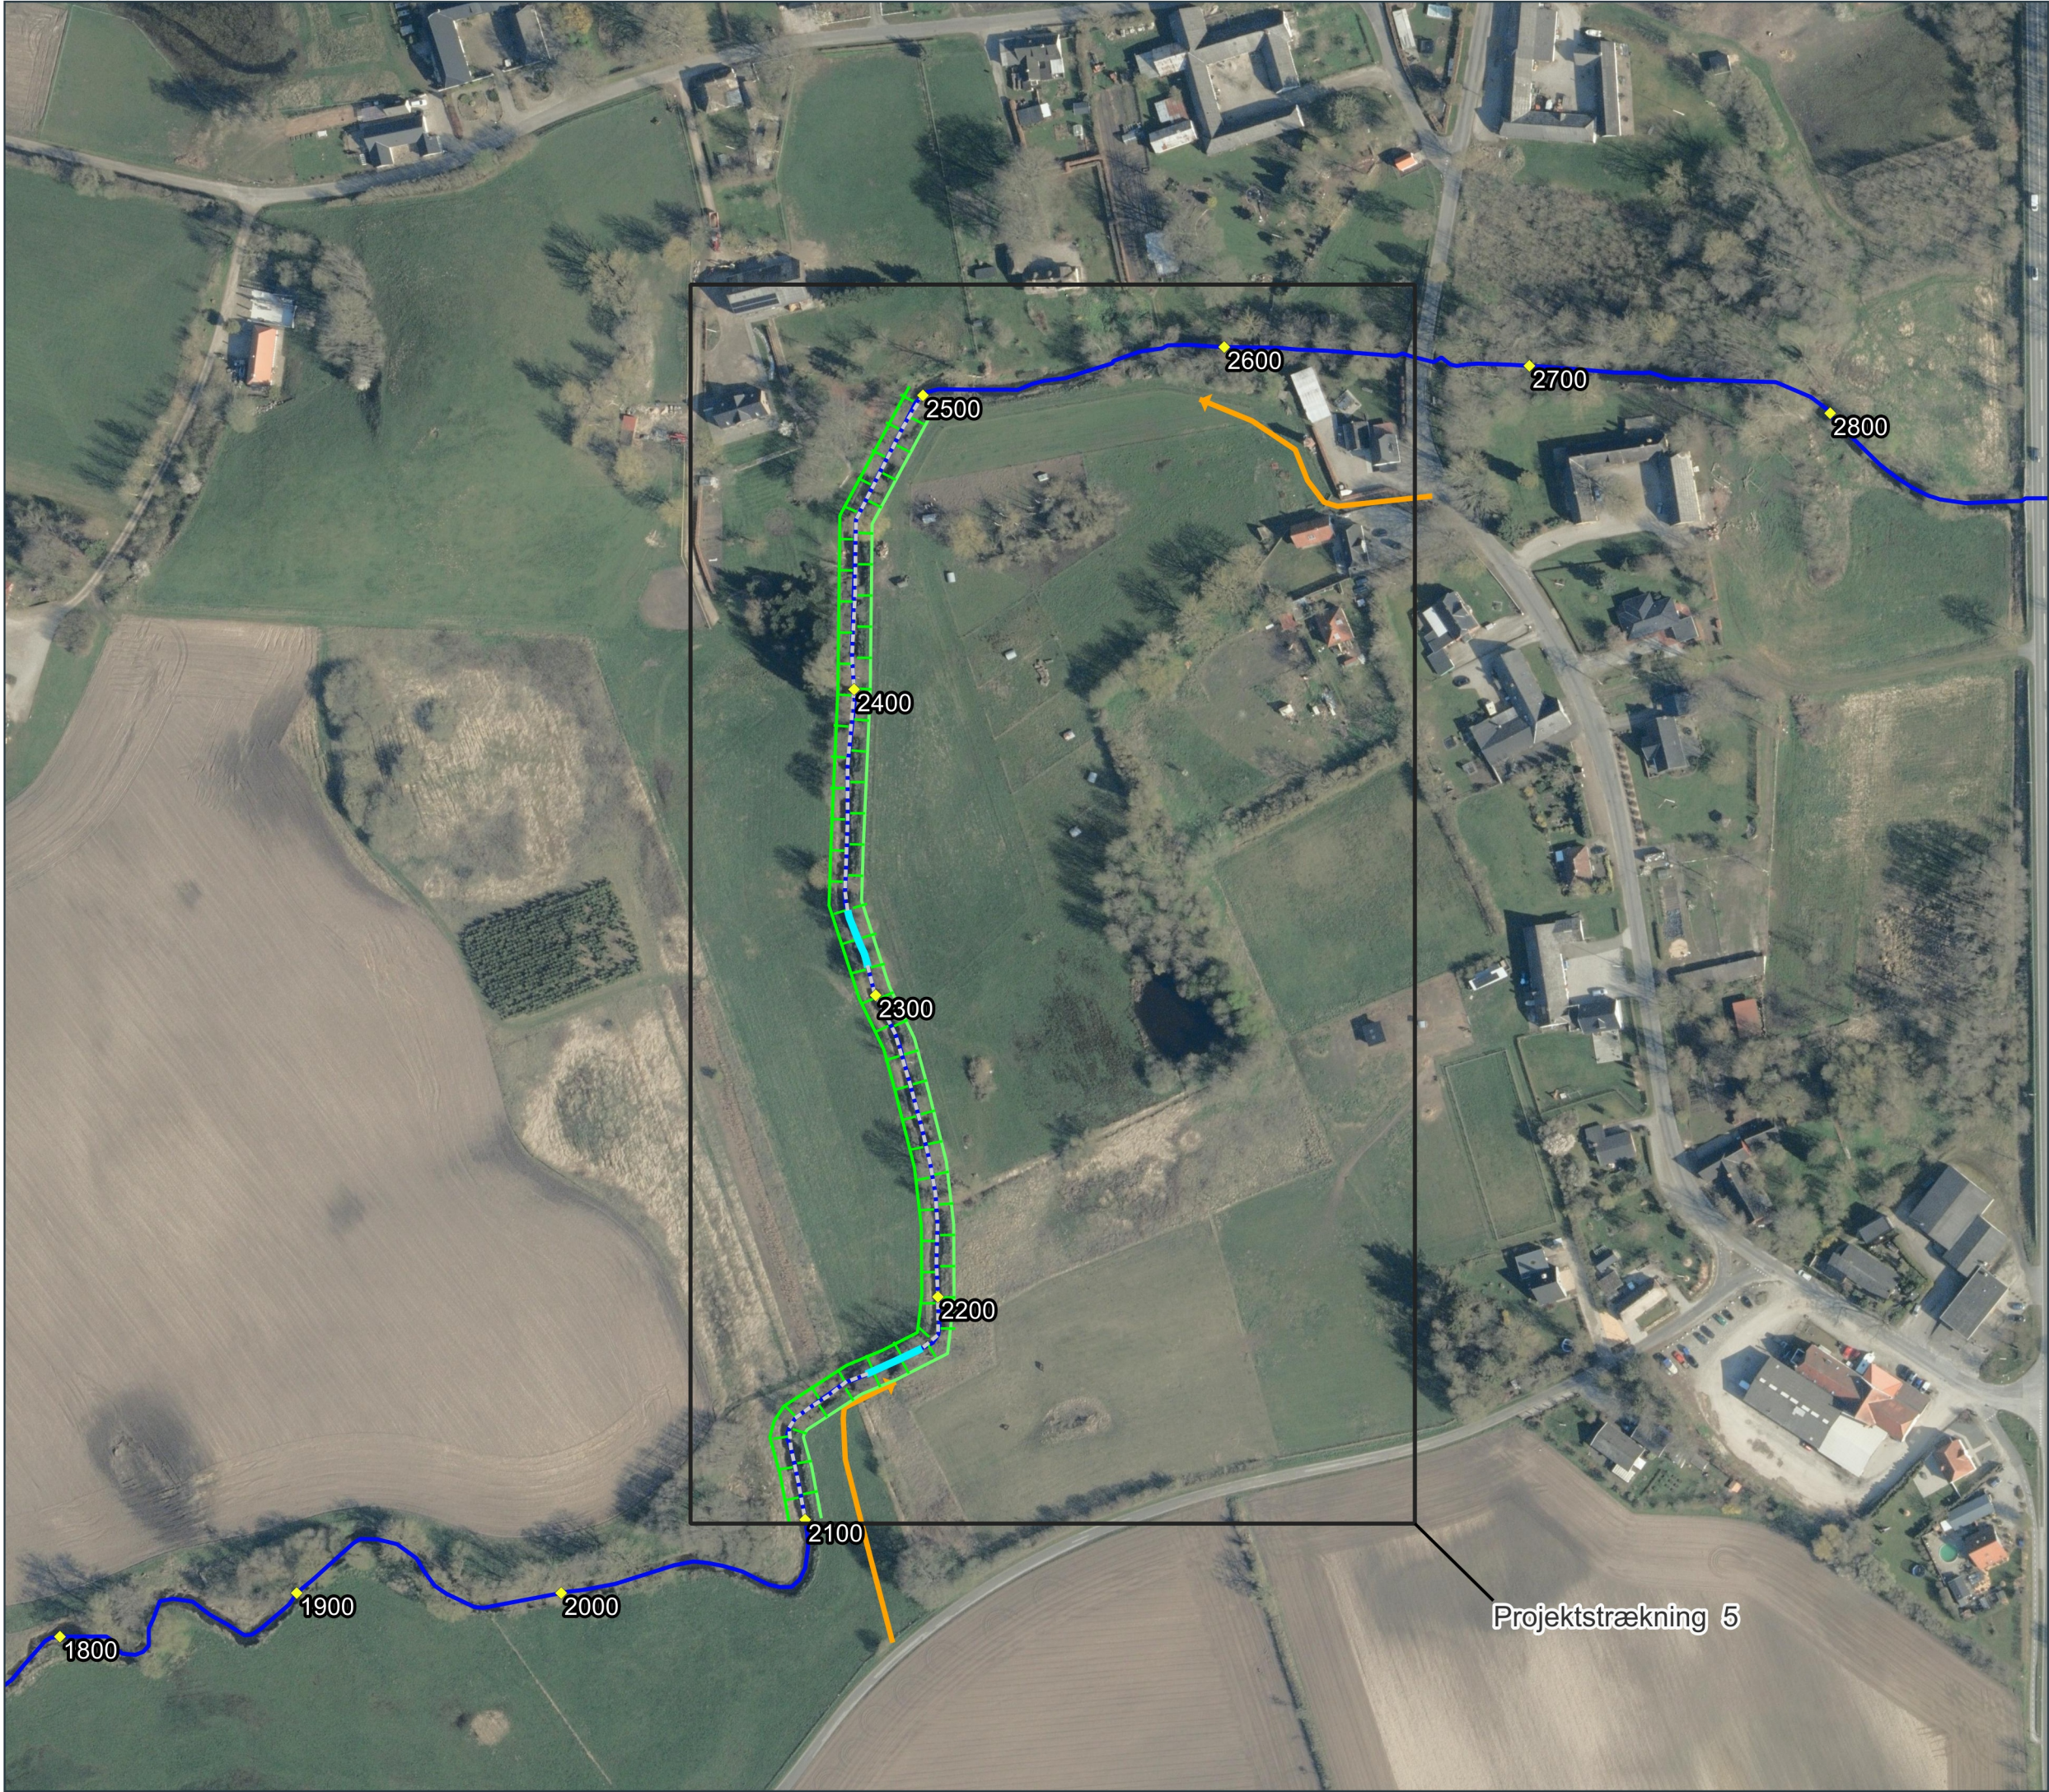

Vandløbsrestaurering i
Odense Å og Sallinge Å

Projektnr.
1100059629

Faaborg-Midtfyn Kommune

BILAG 6
Oversigtskort
Projektstrækning 5

RAMBOLL WATER

