



Tilladelse til udledning af tag- og overfladevand fra staldene på Horneygyden 7, 5600 Faaborg

Resume:

Faaborg-Midtfyn Kommune meddeler tilladelse til udledning af tag-og overfladevand fra tre stalde på Horneygyden 7, 5600 Faaborg, med udløb i Helnæs Bugt.

Meddelt: 18. december 2025

Klagefrist: 15. januar 2026



Indhold

1.	Faaborg-Midtfyn Kommunes afgørelse	2
2.	Projekt	2
3.	Vilkår	3
4.	Forhold vedrørende natur	5
4.1.	Målsætning for Helnæs Bugt	5
4.2.	§ 3-beskyttet natur	5
4.3.	Natura 2000 og beskyttede arter	5
4.4.	Bilag IV-arter	6
5.	Faaborg-Midtfyn Kommunes vurdering	6
7.	Udtalelse og høring	6
8.	Offentliggørelse	6
10.	Bilag og underretning	8



1. Faaborg-Midtfyn Kommunes afgørelse


Faaborg-Midtfyn Kommune meddeler tilladelse til Hornegyden 7, 5600 Faaborg (Matr.nr: 16a, Horne By, Horne) til udledning af tag- og overfladevand fra eksisterende bebyggelse og til tilbygning af stalde på ejendommen Hornegyden 7, 5600 Faaborg, som har udløb til Hornekrogen.

Tilladelsen gives efter § 28, stk. 1, i Miljøbeskyttelsesloven¹, på betingelse af, at vilkårene i afsnit 3 overholdes.

Tilladelsen gives på baggrund af modtaget ansøgning fra Spiras på vegne af ejere af Hornegyden 7, 5600 Faaborg.

2. Projekt

Faaborg-Midtfyn Kommune har den 20. januar 2025 modtaget ansøgning om udledning af tag- og overfladevand i forbindelse med tilbygning af to eksisterende rugeægstalde på Hornegyden 7, 5600 Faaborg. Tilbygning af rugeægstaldene for stald 2 og 3 er hhv. 571 m² og 820 m². Der udarbejdes derfor udledningstilladelse for tilbygningen og for de tre eksisterende stalde som samlet udgør 6.900 m².

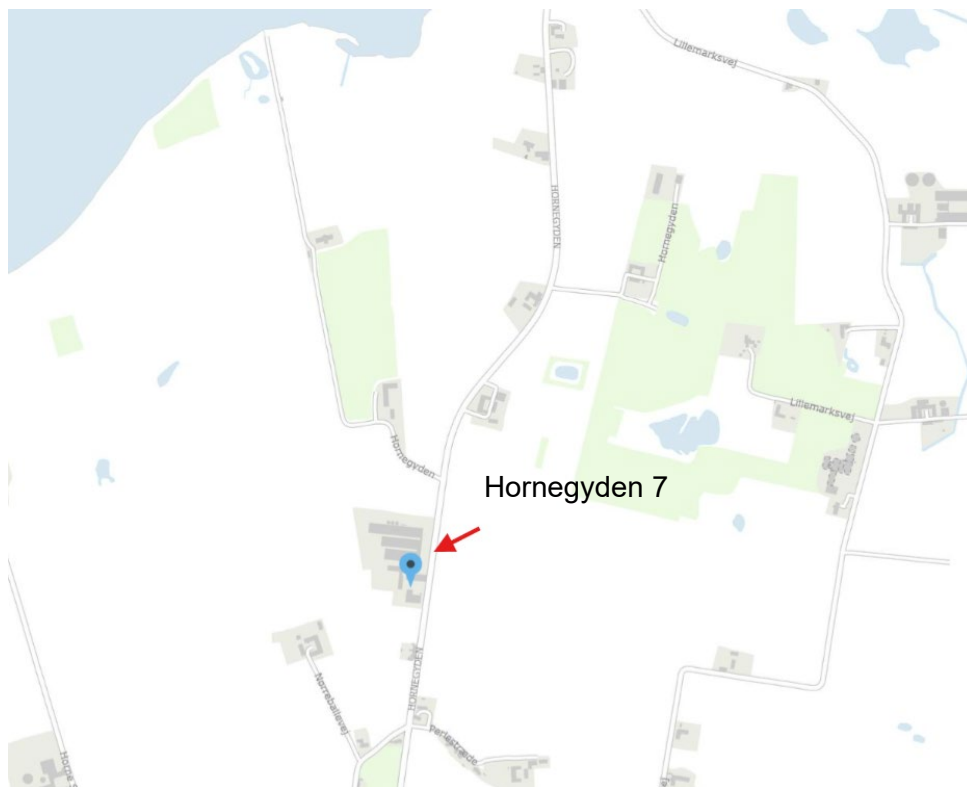

Figur 1: Hornegyden 7, 5600 Faaborg.

Miljø

Mellemgade 15
Faaborg 5600

Tlf. 72 530 530
Fax 72 530 531
fmk@fmk.dk
www.fmk.dk

18-12-2025
Sagsid. 06.00.00-P19-1-25

Kontakt

Dilaxana Robin
Dir. tlf. 72535246
mail: drobi@fmk.dk

¹ Lovbekendtgørelse nr. 1093 af 11. november 2024 om miljøbeskyttelse.

Vandet ledes til Hornekrogen via eksisterende dræn (se figur 2).



Figur 2: Drænforløb til Hornekrogen fra Hornegyden 7, 5600 Faaborg.

For at neddrogse vandmængden etableres der et lukket forsinkelsesbassin. Placering af forsinkelsesbassinet ses på Bilag 1. Bassinet er dimensioneret ud fra beregningsskema BK-02 som kan hentes på <http://www.bygge kvalitet.dk/kloak>. Ud fra beregninger, kan det vurderes, at der er behov for et 117,9 m³ bassin. Bassinet dimensioneres til en 10 års hændelse. Neddrogning sker via vandbremse til 22,55 l/s. Se Bilag 2 for beregninger af forsinkelsesbassin.

Tabel 1: Udlledningsskema.

Areal (ha)	0,69
Rensning	Sandfang
Recipient	Helnæs Bugt
Dimensionering	T = 10
Udledning (l/s)	22,55

3. Vilkår

For at tilladelsen er gyldig, skal følgende vilkår overholdes:

1. Udlledningstilladelsen gælder for udledning af tag- og overfladevand fra tilbygning af to eksisterende rugeægsstalde og eksisterende bygning (i alt 6.900 m²) på ejendommen Hornegyden 7, 5600 Faaborg.
2. Tilladelsen skal udnyttes senest 3 år fra dags dato. Tilsynsmyndigheden (Faaborg-Midtfyn Kommune) skal underrettes, når tilladelsen udnyttes.
3. Når arbejdet er afsluttet, skal der indsendes en tegning af det udførte arbejde til Faaborg-Midtfyn Kommune. Det skal sendes til spildevand@fmk.dk.



Udledning

4. Udledningen fra forsinkelsesbassin må ske med et flow på 22,55 l/s. Afløbsflowet må ikke øges yderligere.
5. Der må kun udledes uforurenat vand til forsinkelsesbassinet og til recipient. Vandet må ikke indeholde gødnings- eller foderrester.
6. Ved ændringer i udledningen, skal der ansøges om en ny udledningstilladelse.
7. Brønde og sandfang/grøft skal oprensnes for sand og slam med en hyppighed, så bundfældelige stoffer tilbageholdes og ikke kommer ud i dræn og recipient.
8. Opstuvning af vand i forbindelse med kraftige regnhændelser, skal håndteres på ejendommen. Udledningen må ikke give anledning til oversvømmelse af de omkringliggende arealer.
9. Udledningen må ikke give anledning til erosion, slam- og sandaflejringer, flydestoffer og olie i synligt omfang eller uæstetiske forhold til Helnæs Bugt.
10. Udløbspunktet oprettes i PULS af Faaborg-Midtfyn Kommune, med den givne udløbsmængde. Der kan på senere tidspunkt blive stillet krav til mere præcise målinger af udløbsmængder, hvis det bliver et krav fra Miljøstyrelsen.

Udledningstilladelsen kan, i henhold til Miljøbeskyttelseslovens § 30 tilbagekaldes eller ændres, hvis anlægget ikke fungerer miljømæssigt forsvarligt.

Udledningstilladelsen kan også tilbagekaldes, hvis forudsætningerne for tilladelsen ikke holder, eller der er givet ukorrekte oplysninger.

Drift

11. Den til enhver tids gældende ejer har ansvaret for drift og vedligehold af forsinkelsesbassin og afløb frem til og med udløbspunktet.
12. Vedligeholdelse og rensning af forsinkelsesbassin og afløb skal ske på en sådan måde, at der ikke sker udledning af slam og ristestof.
13. Vedligeholdelse og rensning af bassin og afløb skal se på sådan måde, at der ikke sker udledning af slam/sediment til recipienten.
14. Det oprensede materiale skal bortskaffes i henhold til Faaborg-Midtfyn Kommunes affaldsregulativ eller efter anvisning fra Faaborg-Midtfyn Kommune.



Tilsyn

15. Faaborg-Midtfyn fører tilsyn med at tilladelsens vilkår bliver overholdt.

4. Forhold vedrørende natur

4.1. Målsætning for Helnæs Bugt

Helnæs Bugt er målsat i Vandområdeplanerne 2021-2027, og skal opfylde miljømålet "god økologisk tilstand". Bugten lever på nuværende tidspunkt ikke op til miljømålet, da den er kategoriseret som "ringe økologisk tilstand". Tilstandene for de økologiske kvalitetselementer, som indgår i vurderingen af den økologiske tilstand for vandområderne, er opgjort i Tabel 2.

Tabel 2: Målsætning samt økologisk og kemisk tilstand for Helnæs Bugt. Kilde: Vandplandata.dk

Helnæs Bugt	Miljømål	Tilstand
Samlet økologisk tilstand	God økologisk tilstand	Ringe økologisk tilstand
Fytoplankton	God økologisk tilstand	Ringe økologisk tilstand
Rodfæste planter (dækfrøede)	God økologisk tilstand	Moderat økologisk tilstand
Bunddyr (bentiske invertebrater)	God økologisk tilstand	God økologisk tilstand
Vandets klarhed	God økologisk tilstand	Ikke anvendelig
Iltindhold	God økologisk tilstand	Ikke anvendelig
National specifikke stoffer	God økologisk tilstand	God økologisk tilstand
Kemisk tilstand	God kemisk tilstand	Ikke-god kemisk tilstand

Helnæs Bugts kemiske tilstand er ikke-god, hvilket skyldes overskridelser af cadmium, som er årsagen til manglende målopfylde.

4.2. § 3-beskyttet natur

Der er flere naturområder i området, som er omfattet af Naturbeskyttelsesloven § 3. Udledningen løber ud i et § 3-beskyttet naturområde, som er en strandeng. Det ledes ud til en åben rende, som er etableret før strandengen, er blevet omfattet af Naturbeskyttelsesloven. Der er derfor ikke noget til hinder for udledningen.

4.3. Natura 2000 og beskyttede arter

Nærmeste Natura 2000-område (Bøjden Nord, Natura 2000 nr. 123) findes ca. 5 km vest for udledningen til Hornekrogen. Der udledes ikke overløbsvand til et Natura 2000-område, og det forventes, ikke at der vil ske påvirkning af området, da afstanden mellem udledningen er tag- og overfladevand, er over 5 km.



4.4. Bilag IV-arter

Der er ifølge Miljøportalen ikke fundet bilag IV-arter i Navrsbæk eller i Helnæs Bugt. Der findes et antal af bilag IV-arter langs kysten ved Helnæs Bugt, og disse forventes ikke at blive påvirket af udledning af tag- og overfladevand.

Den nærmeste Bilag IV-art, der er fundet, er en flagermus (Chiroptera) i Horne by ifølge arter.dk. Da der ikke skal fældes træer i forbindelse med projektet, vurderes det ikke at have nogen påvirkning af denne art.

5. Faaborg-Midtfyn Kommunes vurdering

Faaborg-Midtfyn Kommune vurderer, at projektet samlet set ikke medfører en øget hydraulisk belastning af Helnæs Bugt, da udledningen forsinkes med vandbremse. Ligeledes vurderes stofmængde belastning at være af ubetydelig karakter, da der kun afledes vand fra tagflader og ikke produktionsarealer. Vandområdet vurderes derfor robust nok til at modtage udledningen. Projektets realisering vurderes ikke at være til hinder for, at Helnæs Bugt kan opnå målopfyldelse.

6. Øvrige bemærkninger

Der bliver meddelt medbenyttelsestilladelse efter vandløbsloven i en særskilt tilladelse.

7. Udtalelse og høring

Et udkast af denne afgørelse har den 16. december 2025 været sendt i partshøring hos ansøger. Ansøger havde ingen bemærkninger.

8. Offentliggørelse

Tilladelse annonceres på kommunens hjemmeside www.fmk.dk.

9. Klagevejledning

Tilladelse kan påklages til Miljø- og Fødevareklagenævnet. Afgørelsen kan, for så vidt angår retlige spørgsmål, påklages til Miljø- og Fødevareklagenævnet af enhver med retlig interesse i sagens udfald og landsdækkende foreninger og organisationer, der som formål har beskyttelsen af natur og miljø eller varetagelsen af væsentlige brugerinteresser inden for arealanvendelsen. En klage skal sendes via Klageportalen til Miljø- og Fødevareklagenævnet. Klagen sendes gennem Klageportalen til den myndighed, der har meddelt tilladelsen. En klage er indgivet, når den er tilgængelig for myndigheden i klageportalen. Klageportalen findes på <http://naevneneshus.dk/>. Klagefristen er den 15. januar 2026. En klage over tilladelsen har ifølge miljøbeskyttelseslovens § 96 ikke opsættende virkning medmindre Nævnet bestemmer andet.

Vil klager fritages for at bruge Klageportalen, skal en begrundet anmodning sendes til Faaborg-Midtfyn Kommune, som sender anmodningen videre til Miljø og Fødevareklagenævnet, som træffer afgørelse om, hvorvidt anmodningen kan imødekommes.

Det er en betingelse for Miljø- og Fødevareklagenævnets behandling af en klage, at der betales et gebyr på 900 kr. Betales gebyret ikke afvises klagen. Gebyret betales med betalingskort i Klageportalen.

Vejledningen kan findes på:

Klagevejledning Miljø- og Fødevareklagenævnet (naevneneshus.dk).

Klageberettigede er ifølge miljøbeskyttelseslovens §§ 98-100: "Afgørelsens adressat og enhver, der har en individuel, væsentlig interesse i sagens udfald, Sundhedsstyrelsen og en række myndigheder samt landsdækkende foreninger og organisationer, der har beskyttelse af natur og miljø som hovedformål".

Søgsmål til prøvelse af tilladelsen skal ifølge miljøbeskyttelseslovens § 101 være anlagt inden 6 måneder efter, at tilladelsen er endelig meddelt.

10. Bilag og underretning

Der er sendt kopi af denne afgørelse til:

Styrelsen for Patientsikkerhed: trvest@stps.dk

Naturstyrelsen: nst@nst.dk

Danmarks Fiskeriforening: mail@dkfisk.dk

Danmarks Sportsfiskeriforbund: post@sportsfiskerforbundet.dk

Friluftsrådet: fr@friluftsradet.dk


Danmarks Naturfredningsforening: dn@dn.dk

Danmarks Naturfredningsforening Faaborg-Midtfyn: faaborg-midtfyn@dn.dk

Ferskvandsfiskeriforening for Danmark: nb@ferskvandsfiskeriforeningen.dk

Dansk Ornitologisk Forening: natur@dof.dk

AFLØBSPLAN, TAGVAND

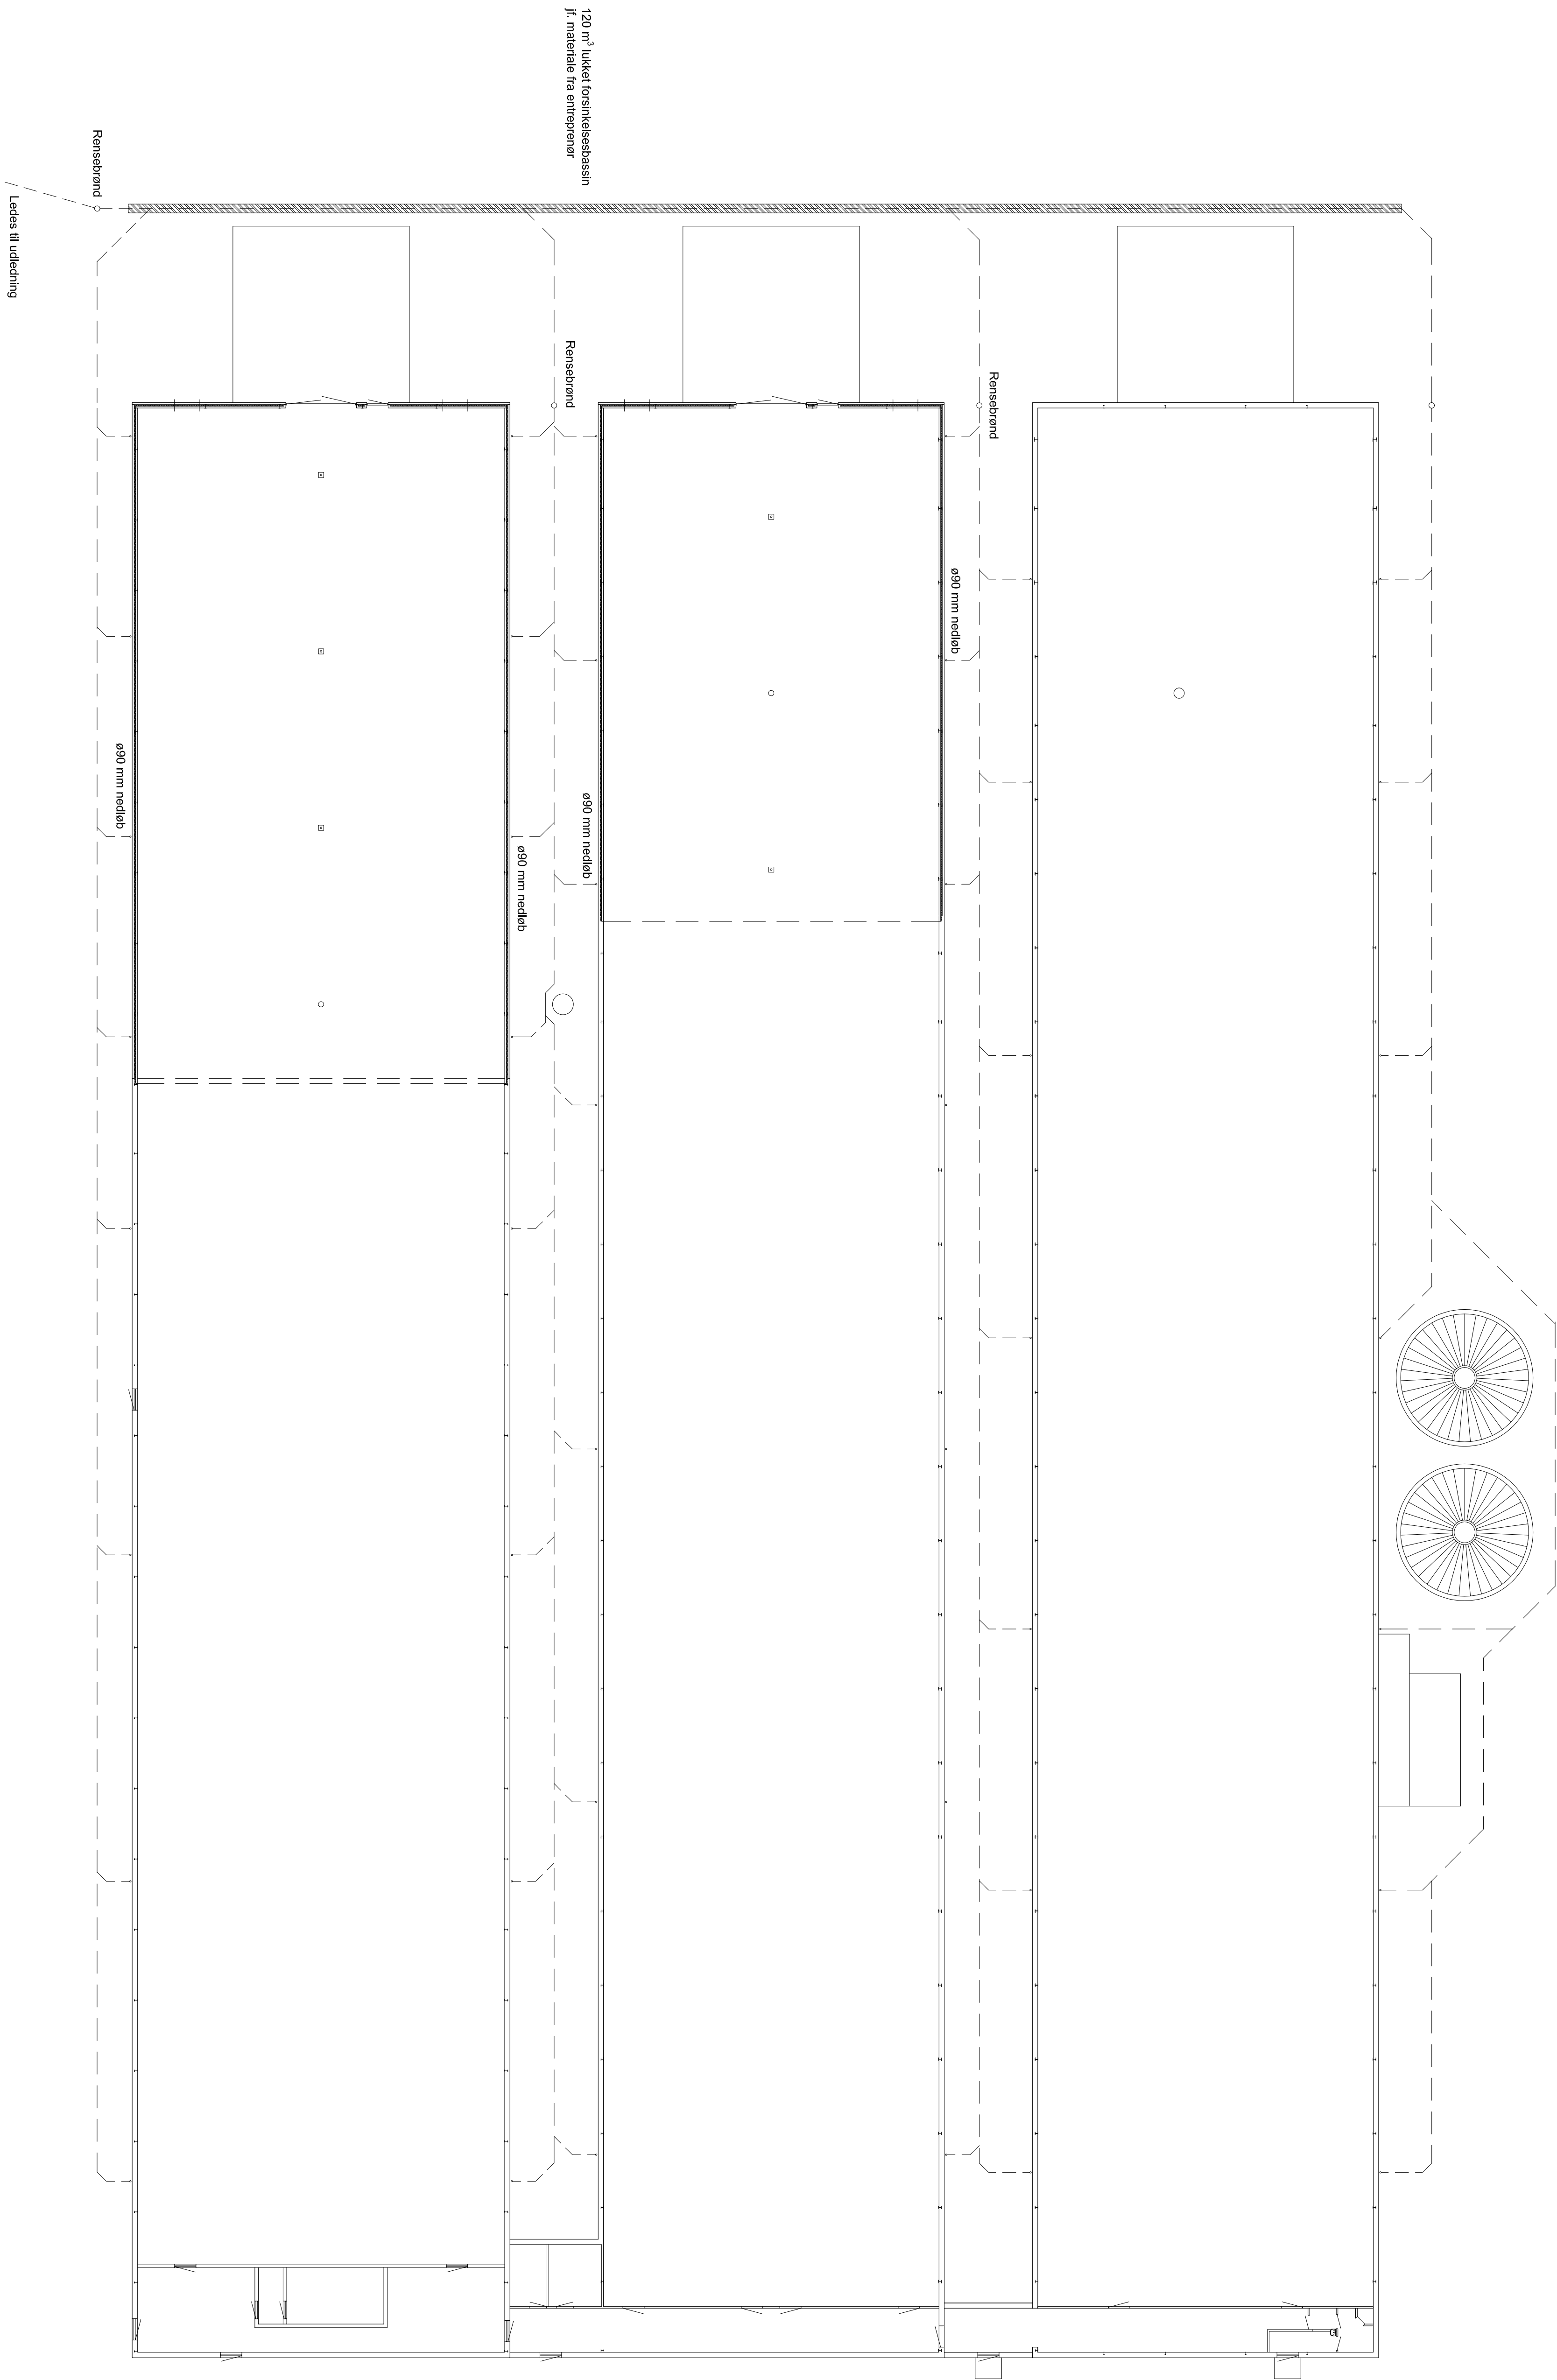

Denne tegning må ikke kopieres, overlades eller anvendes til andet formål

		Byggeleder: Homregden 7 5600 Faborg Kontakt: Mogens Mobil: 2161 9950 E-mail: mogens@moefundgaard.dk	
Bygherre: Vibæk Bræms Homregden 7 5600 Faborg Tlf.: Mobil: 2161 9950 E-mail: mogens@moefundgaard.dk		Rev.: 9. december 2025 - MKA	
Emne: Tilbygning af Ill rugteeg		Mø: D:20 9. april 2025	
Tegningstype: Aftensplan, tegnend		Dato: 9. april 2025	
Tegningsnummer: M-21619950-U1-A4		Int.: MKA	
E-mail: spiras@spiras.dk		Ans.: PVL	
Niels Bohrs Vej 2		USBEVÆGENTE MÅL ER mm	
6700 Kolding			
Tlf.: 7634 1700			

Bilag 2

Mogens Brems

Udvidelse af to stalde, samt udregninger på regnvand fra hele stald anlægget.

Regnvandsløsning –

Ledningen som aftager regnvandet fra staldanlægget, er $\varnothing$ 200 mm indvendige mål. Den ligger med 3 0/00 og kan flytte 22,55 l/s.

Staldanlægget udgør 6900 m2 og der er lavet en udregning på et lukket forsinkelsesbassin med reduceret rør for tilpasning til dræns systemet.

Beregning af volumen på lukket forsinkelsesbassin

Beregning foretages efter BK-Anvisning 02 som kan hentes på www.byggekvallitet.dk/kloak

Ansvarsforhold: Beregninger bør altid efterkontrolleres af bruger. Byggeriets kvalitetskontrol påtager sig intet ansvar for beregningsskemaets indhold, beregningers rigtighed eller for enhver uønsket virkning af beregningsskemaets brug.

Gentagelsesperiode for overbelastning i år	T (år)	10	Vælg...
Levetid i år		50	Vælg...
Reduceret areal i m ²	A _r	6900	Indtast reduceret areal...
Dimensionsgivende regntintensitet i l/s/m ²	i	0,023	Automatisk opslag i tabel
Varighed af regnskyl i s	t	600	Fast sættes normalt til 10 min / 600 s
Klimafaktor	k _k	1,15	Automatisk opslag i tabel
Faktor for koblet regn	k _o	1,2	Sættes normalt til 1,2
Hydrologisk reduktionsfaktor	h _r	1	Fast sættes mellem 0,8 og 1
Maksimal afløbsstrøm d må udledes i l/s	q _s	22,55	Indtast maksimal afløbsstrøm...
Resultat, m³		117,9	m³

**Bemærk:
PRINCIPSKITSE**

Udstrømning gennem hul - beregn dimension

MENU

Adresse Horne gyden 7 - Mogens Brems

Sagsnummer _____ Dato 08-09-2025

Skriv højde i m | 1,2

Rørdimension, Ø (mm) | 87

Skriv flow (l/s) | 22,55

Navn: _____

A	φ	i	l/s
6900	1	230	158,7

[illegible]

Areal x fi x indensitet

hektar

19	20
Klimafaktor	


Klimafaktor 1,2 - 1,3- 1,4 (Uden klimafaktor = 1)	Qd med klimafaktor
---	--------------------

1
1
1
1
1
1
1
1
1
1
1

Klimafaktorens skal kun anvendes for bestemmelse af dimension


Gentagelsesperioder, klimafaktorer og dimensionsgivende regnintensitet

T (år)	1 år	2 år	5 år	10 år	100 år
n (pr år)	1	1/2	1/5	1/10	1/100
Dimensionsgivende regnintensitet i l/sek/ha	120	150	190	230	380
Klimafaktor	1,1	1,2	1,25	1,3	1,4

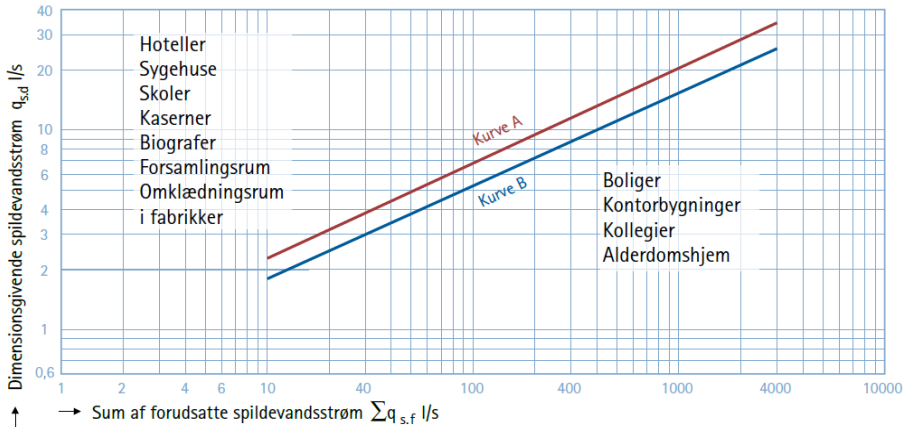

Installation	antal	Qsf	T alt
WC		1,8	
GA bolig		0,9	
GA 100 erhverv		1,5	
GA 75 erhverv		1,2	
KV bolig		0,6	
KV erhverv		1,2	
HV		0,3	
Badekar		0,9	
Rengøringsvask		0,6	
Udslagningsvask		0,6	
Udslagningskumme		1,8	

Vurderes den tekniske levetid for anlæg at være kortere, fx 50 år, nedsættes klimafaktoren

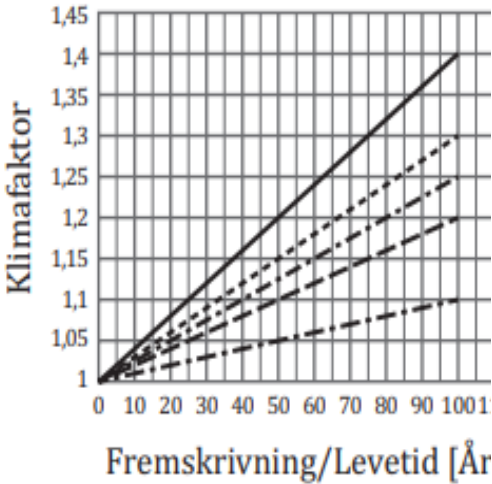

1	
1	
1	
1	
1	
1	
1	
1	
1	

Bækkenskyller		1,8	
Urinal væg		0,3	
Urinal m. skylleventil		0,4	
Total Qsf			

ættes klimafaktoren tilsvarende, se figur 2.

